


L609Z00NN

日立ルームエアコン 壁掛EKシリーズ 仕様表
RAS-EK25R2/RAC-EK25R2

ユ ニ ッ ト				室内ユニット		室外ユニット		
タ イ プ				壁掛型セパレート				
型 式				RAS-EK25R2		RAC-EK25R2		
電 源 (50/60Hz)				単相200V				
冷房	定格	能力	kW	2.5 (0.5 ~ 3.5)				
		消費電力	W	550 (195 ~ 950)				
		運転電流	A	3.2				
		力率	%	85				
暖房	定格	能力	kW	3.6 (0.4 ~ 8.1)				
		消費電力	W	690 (135 ~ 2,750)				
		運転電流	A	4.1 (最大 20.0)				
		力率	%	85				
	低温	能力	kW	6.2				
		消費電力	W	2,570				
始動電流			A	4.1				
通年エネルギー消費効率		JISC9612:2013(区分)		6.3(Ⅱ)				
冷凍装置	圧縮機出力		W	—		650		
	熱交換器フィン形状			片起し3本列外		コルゲートフィン		
	冷 媒	種 類		フロン R32				
封入量		g	1,600					
ファ ン	種 類		貫流ファン		プロペラファン			
	風 量 (冷房・暖房)	急 速	m³/h	900 ・ 1,200		2,400 ・ 1,800		
		強 風	m³/h	680 ・ 730		—		
		弱 風	m³/h	510 ・ 610		—		
		微 風	m³/h	420 ・ 510		—		
		静	m³/h	330 ・ 390		—		
音響パワーレベル 運転音 (冷房・暖房)	急 速	dB	60 ・ 63		54 ・ 56			
	強 風	dB	56 ・ 58		—			
	弱 風	dB	53 ・ 55		—			
	微 風	dB	52 ・ 53		—			
	静	dB	43 ・ 35		—			
操作スイッチ 形名			プッシュボタン(ワイヤレス) RAR-BC1					
電源プラグ	容 量		250V 20A					
	形 状				—			
電源コード長さ (左/右)		m	(左)0.6 / (右)1.3		—			
室内外接続 ケーブル	芯線径 (φ)	mm	2.0					
	芯 数	芯	3					
冷媒配管	接続方式		フレア					
	液側 (φ)	mm	6.35					
	ガス側 (φ)	mm	9.52					
	最大配管長	m	20					
	最大高低差	m	10					
	冷媒追加充填量	g	—					
ドレン接続口外径 (φ)		mm	16					
電熱装置の消費電力			W	—		150		
外装色 (近似マンセルNo.)			スターホワイト (N9.3)		ナチュラルグレー (2.9Y7.8/1)			
製品寸法 (高さ×幅×奥行)		mm	295×798×385		709×859(+97)×319(+68)			
荷造寸法 (幅×奥行×高さ)		cm	86×36×47		99×42×75			
質量 (製品・荷造)		kg	16.5 ・ 20.0		43.5 ・ 45.0			

- (1) 本仕様は予告なく変更することがあります。
(2) 定格冷房時の表示は、JIS条件 (室内 27℃:DB・19℃:WB、室外 35℃:DB・24℃:WB) で運転した場合の数値です。
(3) 定格暖房時の表示は、JIS条件 (室内 20℃:DB・15℃:WB、室外 7℃:DB・6℃:WB) で運転した場合の数値です。
(4) 低温暖房時の表示は、JIS条件 (室内 20℃:DB・15℃:WB、室外 2℃:DB・1℃:WB) で運転した場合の数値です。
(5) 能力、消費電力の () 内の表示は、それぞれの可変幅 (最小~最大) の数値です。
(6) 運転音の表示は、JIS C 9612に基づき、無響室で測定した数値です。
(7) 室外ユニットの製品寸法中 () 内の寸法について、幅方向はトッテとサービスバルブカバーの突き出し寸法を、また、奥行方向は空気吐出口と外気温サーミスタカバーの突き出し寸法を示しています。

SIGNATURE		DATE	PROJECTION	SCALE	TITLE	CAD		
DWN.	S.Nakamura	2023-07-18		NTS	2024 年度 EK シリーズ 仕様表			
CHKD.	K.Hosokawa	2023-07-19			Hitachi-Johnson Controls Air Conditioning, Inc.		TOCHIGI DWG. No. 4YAA NN0026097	REGD. 2023 0719
APPD.	K.Hosokawa	2023-07-19						

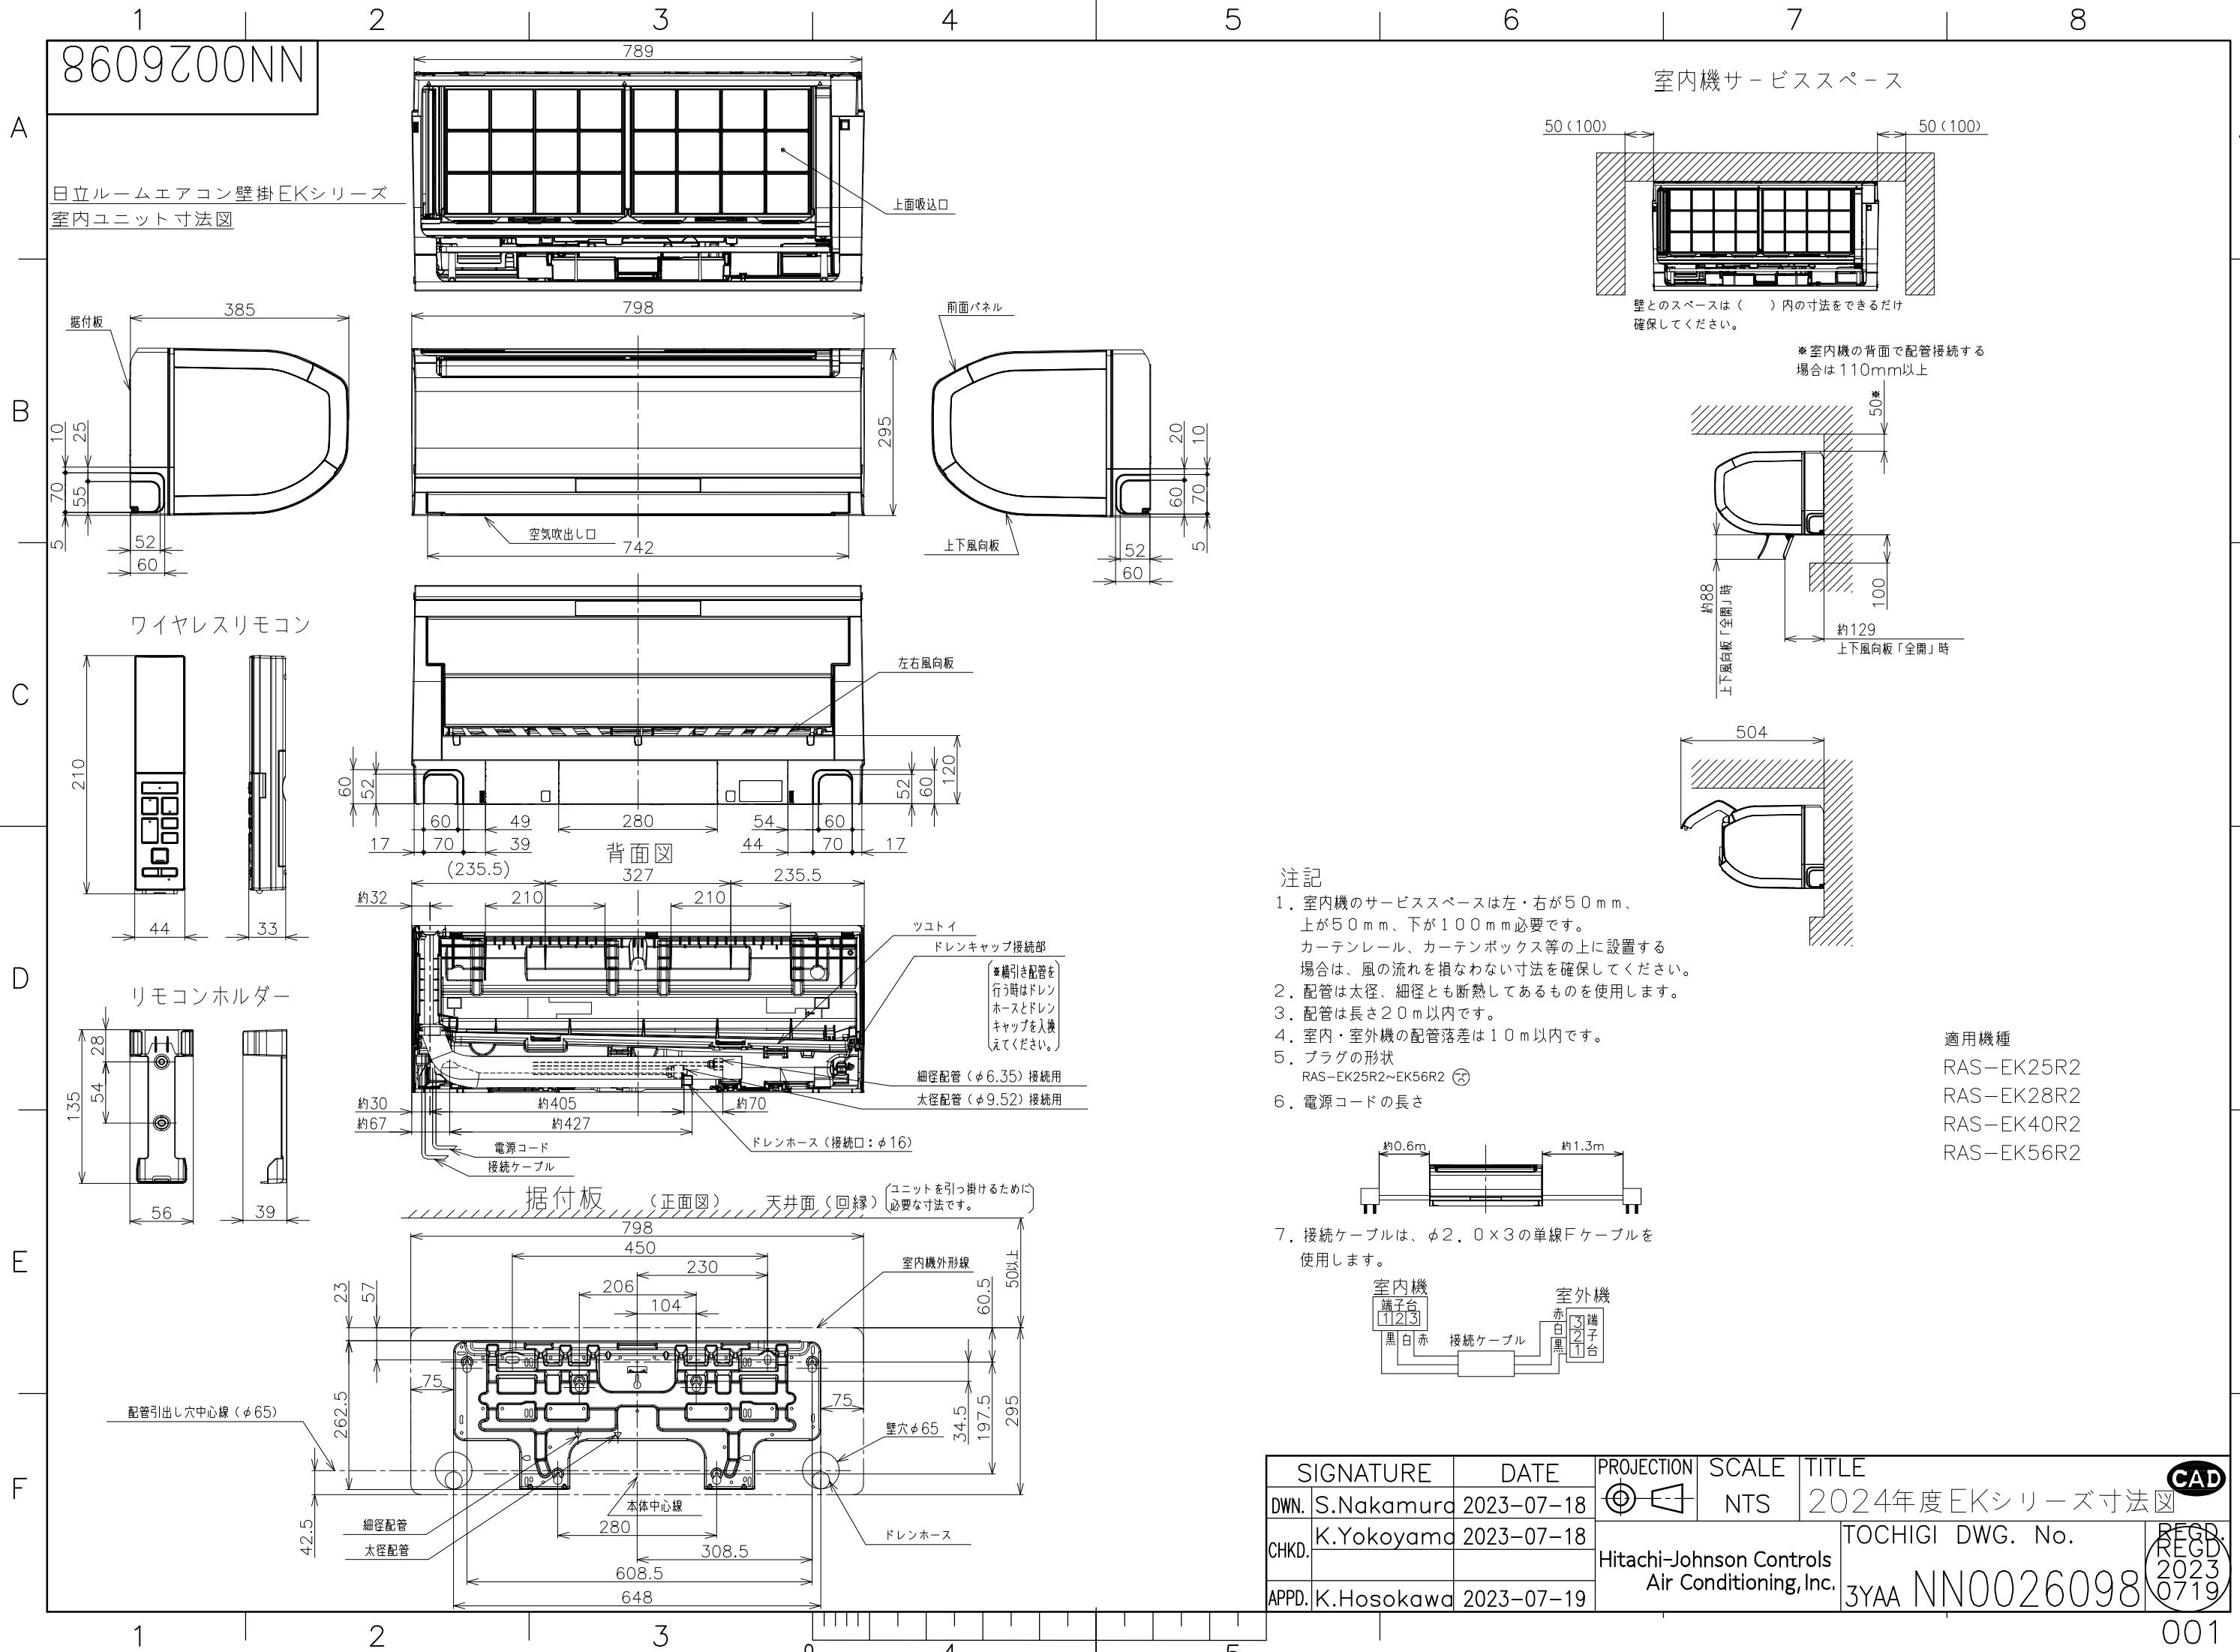

- 注記
- 室内機のサービススペースは左・右が50mm、上が50mm、下が100mm必要です。
カーテンレール、カーテンボックス等の上に設置する場合は、風の流れを損なわない寸法を確保してください。
 - 配管は太径、細径とも断熱してあるものを使用します。
 - 配管は長さ20m以内です。
 - 室内・室外機の配管落差は10m以内です。
 - プラグの形状
RAS-EK25R2~EK56R2 ㊦
 - 電源コードの長さ

適用機種

RAS-EK25R2






RAS-EK28R2

RAS-EK40R2


RAS-EK56R2

6609700NN

日立ルームエアコン壁E-Kシリーズ
 室外ユニット寸法図

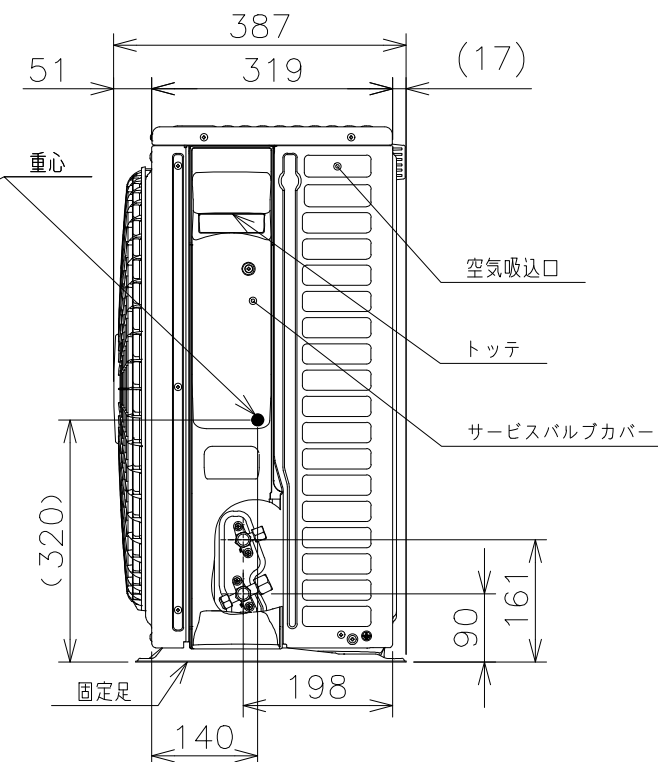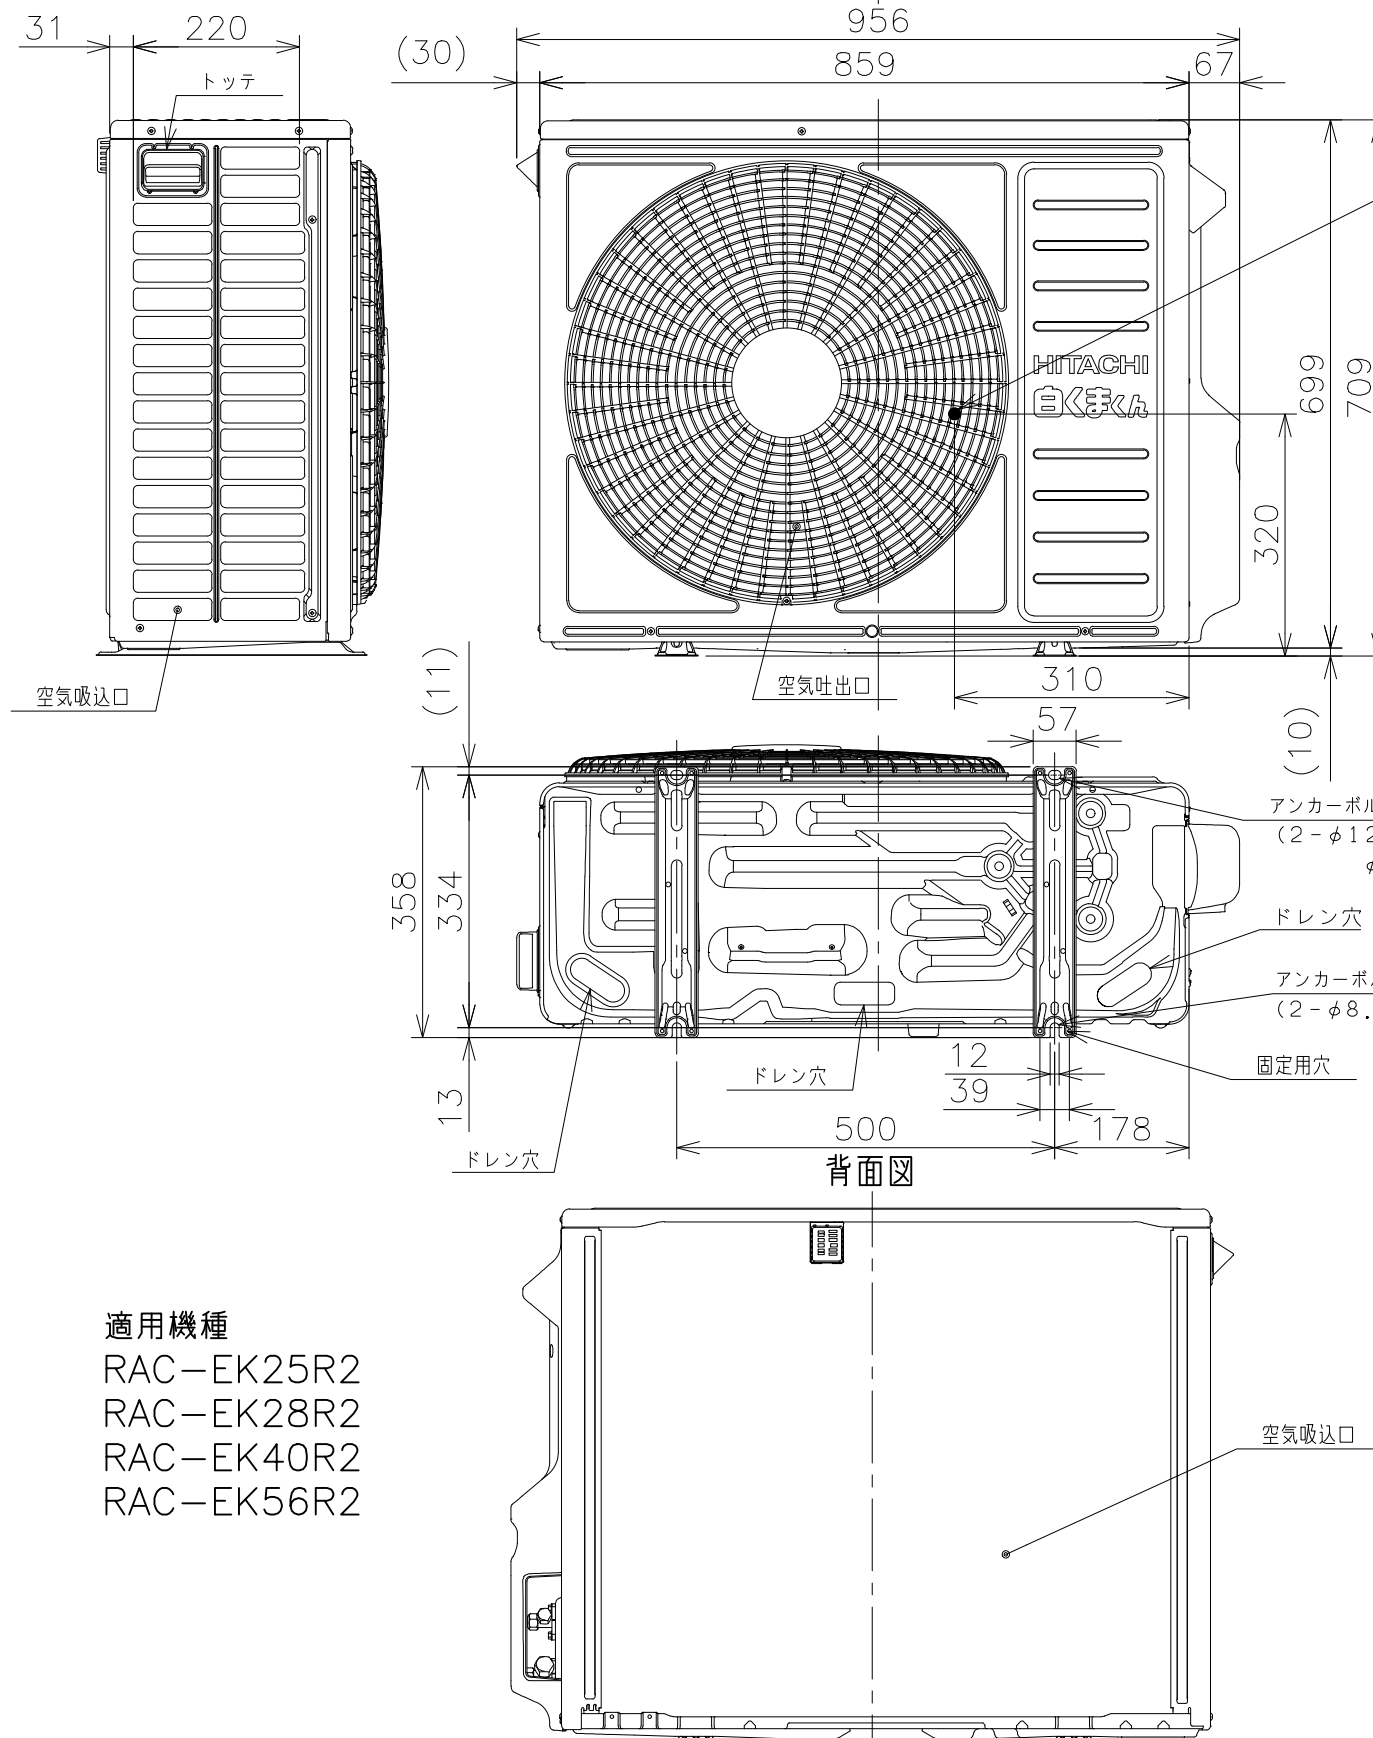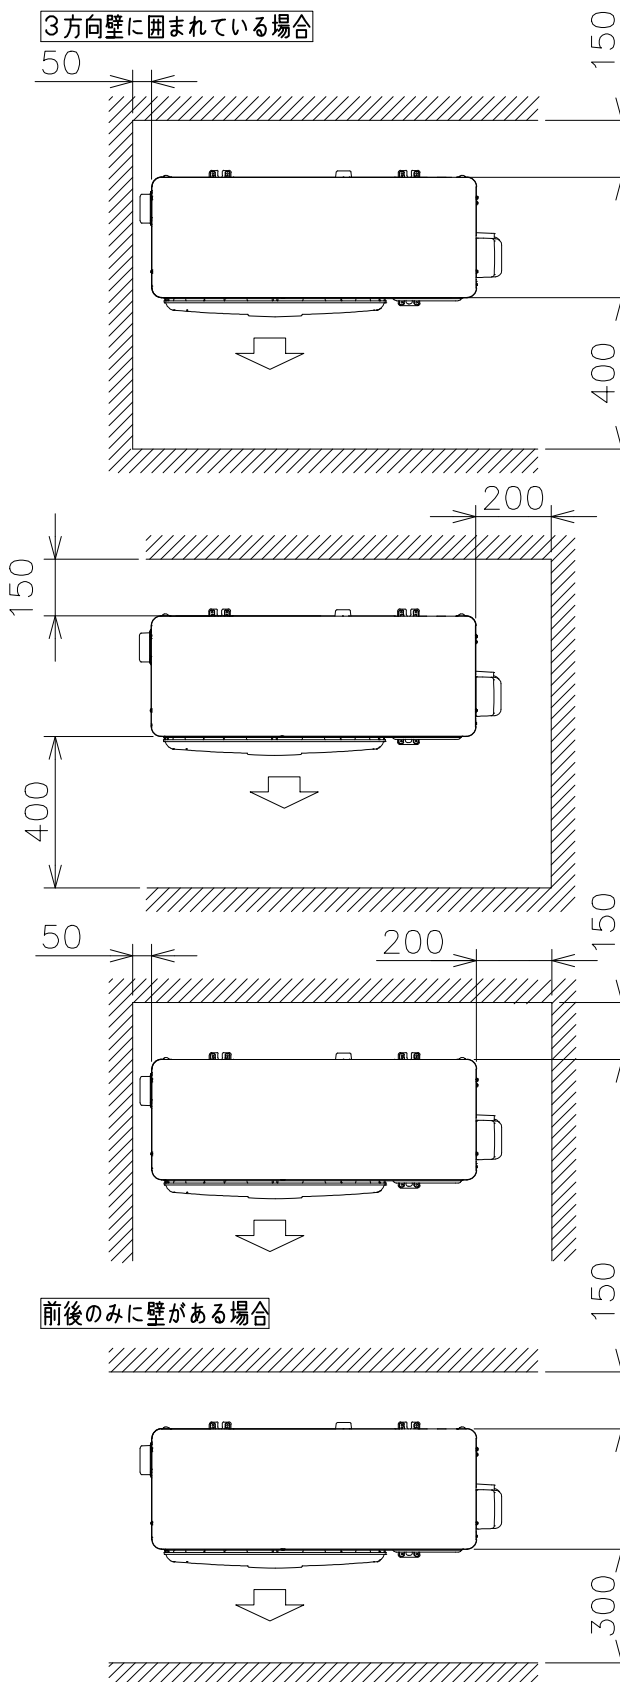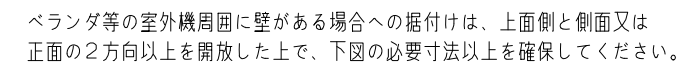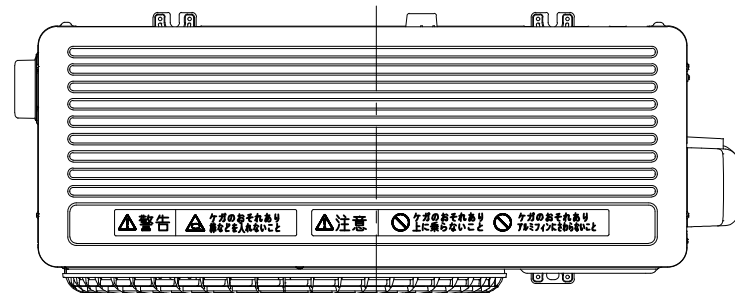

室外機標準据付寸法図

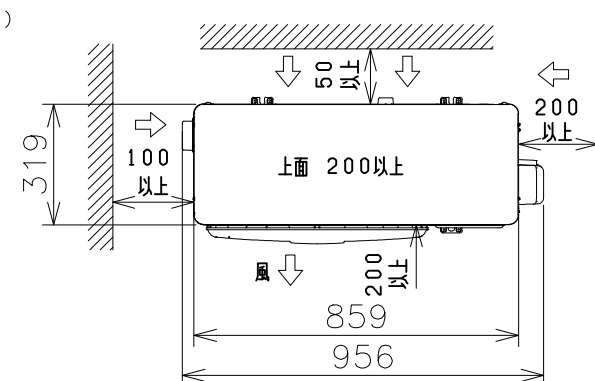

注記



1. 本体の前、後、左、右、上方向に上図の $\longleftrightarrow$ 印の箇隔をあげ、3方向以上開放できる所に据え付けてください。
ただし、2方向しか開放できない場合と前後面に壁がある場合は右図に従い据え付けてください。
2. 雪が多い地方では季節風や雪が、直接室外機に吹き込まないように別売りの防雪フードの取付をおすすめします。
3. 室外機ベース部のドレン穴と地面との距離は、別売りの置き台等を使用して800mm以上を確保してください。

SIGNATURE		DATE	PROJECTION	SCALE	TITLE	CAR
DWN.	S.Nakamura	2023-07-18		NTS	2024年度 EKシリーズ 寸法図	
CHKD.	K.Hosokawa	2023-07-19	Hitachi-Johnson Controls Air Conditioning, Inc.		TOCHIGI DWG. No.	
APPD.	K.Hosokawa	2023-07-19			3YAA NN0026099	

0019Z00NN







日立ルームエアコン 壁掛EKシリーズ
室内室外ユニット 回路図・配線図

回路図

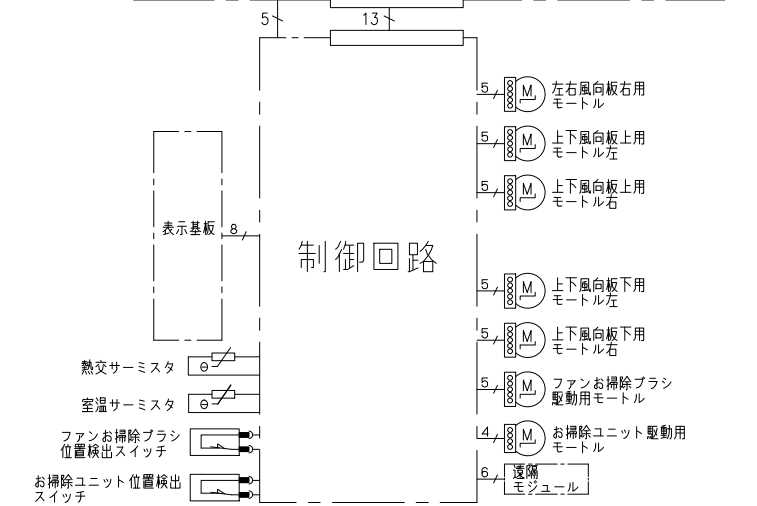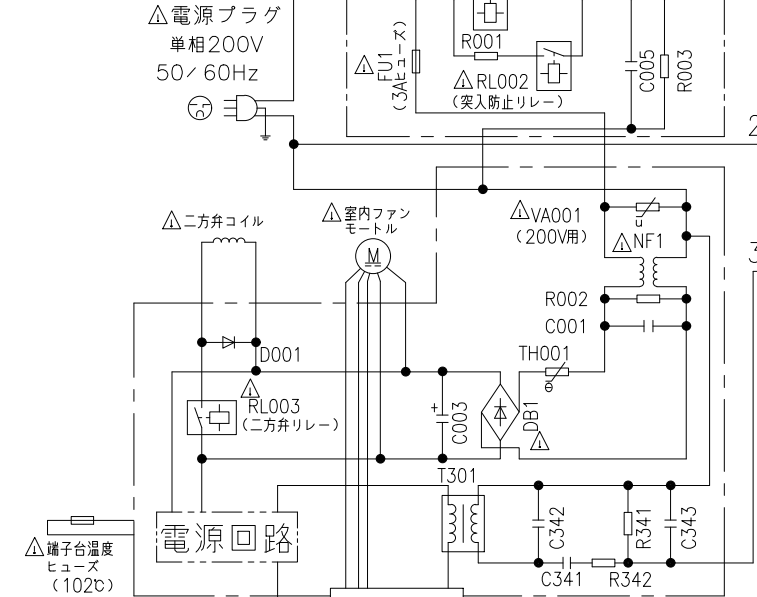


- ・ホームオートメーションを行う場合
室内基板のCN6に別売の*1HA接続コードを差込んで*2標準アダプターと接続してください。
- ・換気ユニットを接続する場合
室内基板のCN6に換気ユニット付属のHA接続コードを差込んで、換気ユニットと接続してください。
- ・カードキーコントローラーと連動させる場合
室内基板のCN6に別売の*3カードキー接続コードを差込んでカードキーコントローラーと接続してください（室内基板のジャンパー線を切断して設定を行います）。
- ・H-LINKに接続する場合
室内基板のCN7に接続されている遠隔モジュールの端子を外して、CN7に別売の*4RACアダプターの端子を差込んでください。
- ・ドレンアップキットを接続する場合
CN6に別売の*1HA接続コードを差込んでドレンアップキットと接続してください（室内基板のジャンパー線を切断して設定を行います）。
- ・HEMSを使用する場合
室内基板のCN7に接続されている遠隔モジュールの端子を外して、CN7に別売のHEMSアダプターの端子を差込んでください。

- *1 HA接続コード：部品番号（SP-HAC1）
- *2 標準アダプター：HA-S100TSA
- *3 カードキー接続コード：部品番号（SP-CKC1）
- *4 RACアダプター：PSC-6RAD

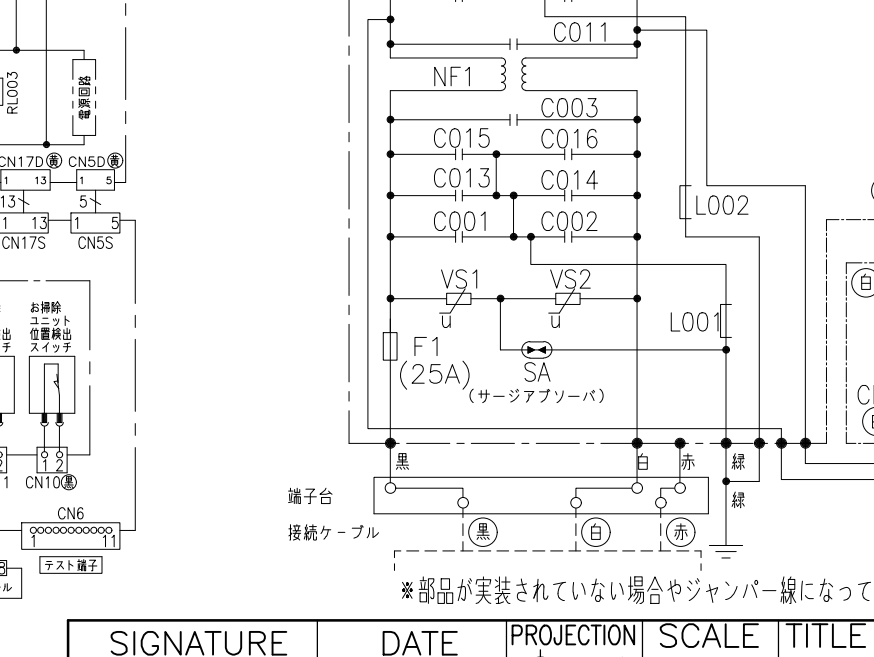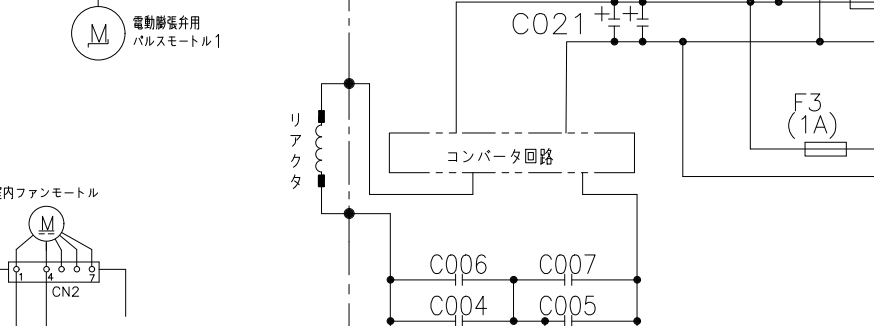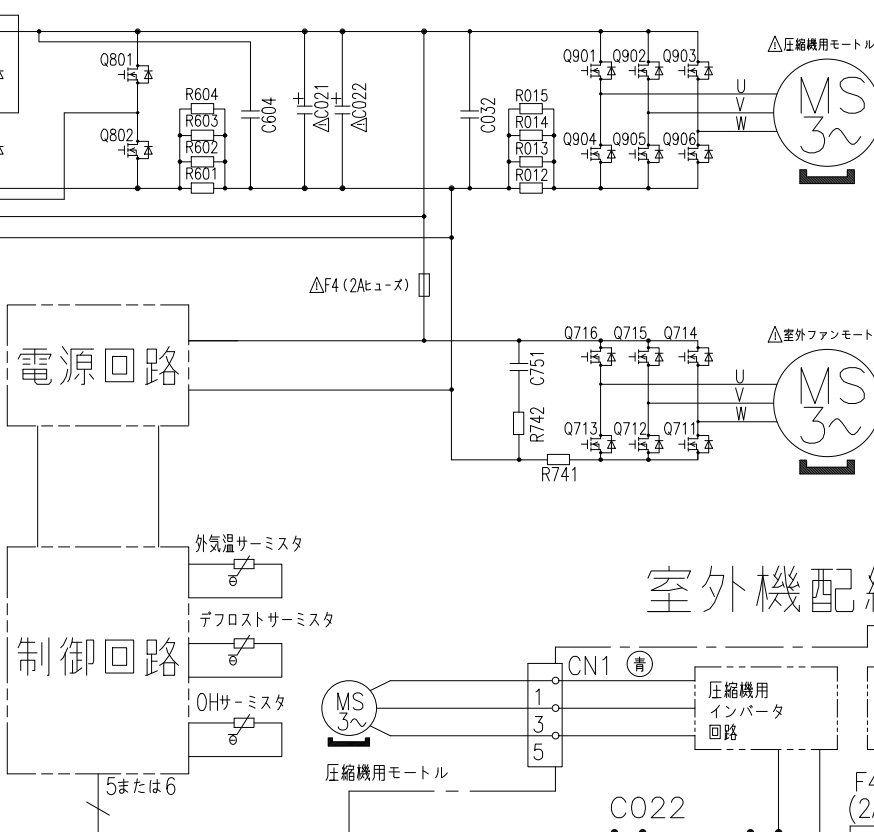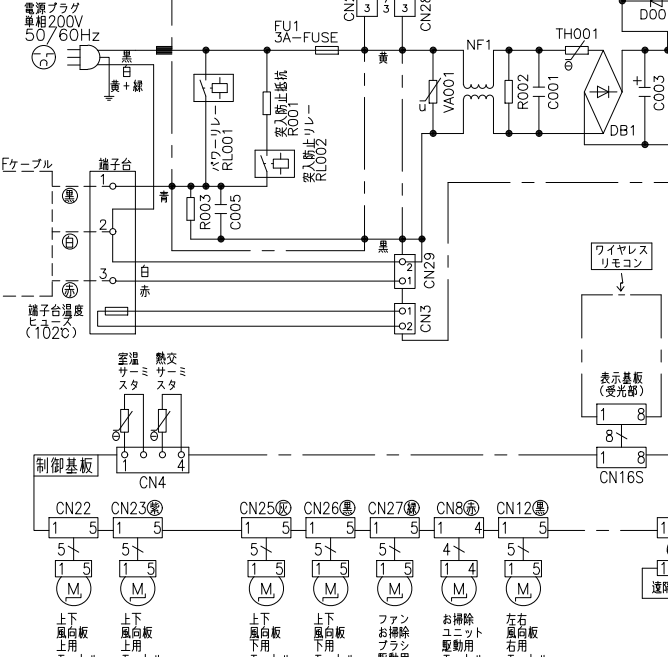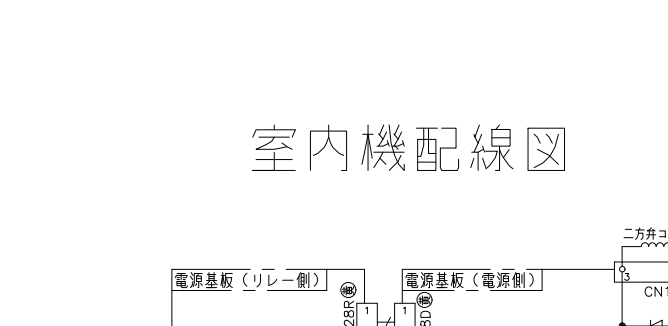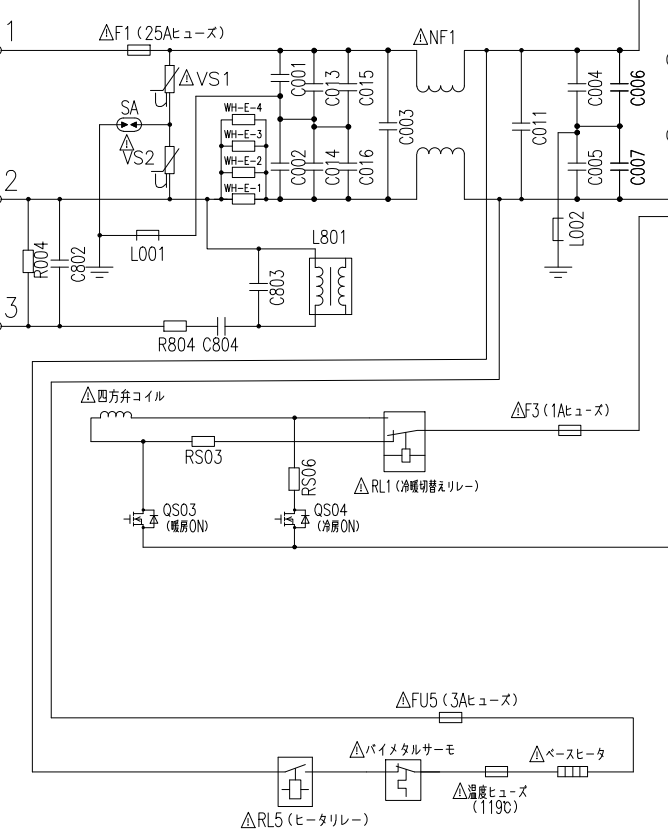

室内機	室外機
RAS-EK25R2	RAC-EK25R2
RAS-EK28R2	RAC-EK28R2
RAS-EK40R2	RAC-EK40R2
RAS-EK56R2	RAC-EK56R2

室外機配線図

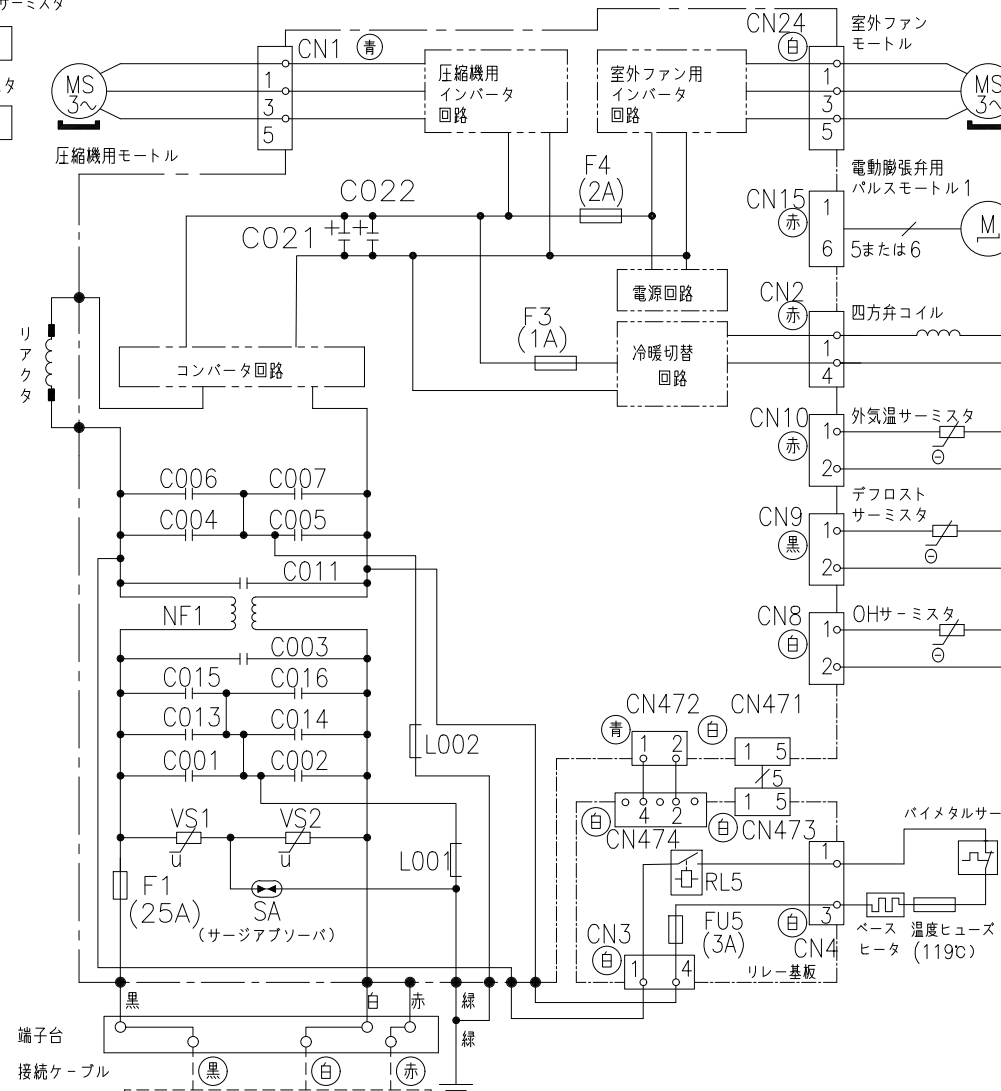

*部品が未装着されていない場合やジャンパー線になっている場合があります。

SIGNATURE	DATE	PROJECTION	SCALE	TITLE	CAD
DWN. M.Okabe	2023-07-11	⊙	NTS	2024年度 EKシリーズ 回路図・配線図	
CHKD. T.Hojo	2023-07-11				
	S.Nakamura	2023-07-18			
APPD. K.Hosokawa	2023-07-19				
Hitachi-Johnson Controls Air Conditioning, Inc.				TOCHIGI DWG. No.	REGD. 2023 0719
				3YDA NN0026100	