

9507200NN

日立ルームエアコン 壁掛XBKシリーズ 仕様表
RAS-X36NBK/RAC-X36NBK

ユ ニ ッ ト				室内ユニット		室外ユニット		
タ イ プ				壁掛型セパレート				
型 式				RAS-X36NBK		RAC-X36NBK		
電 源 (50/60Hz)				単相100V				
冷房	定格	能力	kW	3.6 (0.4 ~ 4.2)				
		消費電力	W	825 (115 ~ 1,240)				
		運転電流	A	8.9				
		力率	%	93				
暖房	定格	能力	kW	4.2 (0.3 ~ 6.9)				
		消費電力	W	890 (110 ~ 1,995)				
		運転電流	A	9.6 (最大 20.0)				
		力率	%	93				
	低温	能力	kW	5.5				
		消費電力	W	1,915				
始動電流			A	9.6				
通年エネルギー消費効率		JISC9612:2013		6.7				
		JISC9612:2005 (区分名)		6.7 (C)				
冷凍装置	圧縮機出力		W	—		950		
	熱交換器フィン形状			片起し2本スリット		コルゲートフィン		
	冷 媒	種 類		フロン R32				
封入量		g	1,160					
ファン	種 類				貫流ファン		プロペラファン	
	風 量 (冷房・暖房)	急 速	m³/h	900 ・ 1,200		2,400 ・ 1,800		
		強 風	m³/h	680 ・ 730		—		
		弱 風	m³/h	510 ・ 610		—		
		微 風	m³/h	420 ・ 510		—		
		静	m³/h	330 ・ 390		—		
音響パワーレベル 運転音 (冷房・暖房)	急 速	dB	60 ・ 63		62 ・ 62			
	強 風	dB	51 ・ 52		—			
	弱 風	dB	48 ・ 49		—			
	微 風	dB	42 ・ 44		—			
	静	dB	35 ・ 35		—			
操作スイッチ 形名			プッシュボタン(ワイレス) RAR-AZ2					
電源プラグ	容 量		125V 20A					
	形 状		㊤		—			
電源コード長さ (左/右)			m		(左)0.6 / (右)1.3			
室内外接続 ケーブル	芯線径 (φ)		mm		2.0			
	芯 数		芯		3			
冷媒配管	接続方式			フレア				
	液側 (φ)		mm		6.35			
	ガス側 (φ)		mm		9.52			
	最大配管長		m		20			
	最大高低差		m		10			
	冷媒追加充填量		g		—			
ドレン接続口外径 (φ)			mm		16			
外装色 (近似マンセルNo.)			スターホワイト (N9.3)		ナチュラルグレー (2.9Y7.8/1)			
製品寸法 (高さ×幅×奥行)			mm		295×798×385 629×799 (+97) ×299 (+68)			
荷造寸法 (幅×奥行×高さ)			cm		86×36×47 93×40×67			
質 量 (製品・荷造)			kg		15.5 ・ 19.0 32.0 ・ 34.0			

(1) 本仕様は予告なく変更することがあります。

(2) 定格冷房時の表示は、JIS条件(室内 27℃:DB・19℃:WB、室外 35℃:DB・24℃:WB)で運転した場合の数値です。

(3) 定格暖房時の表示は、JIS条件(室内 20℃:DB・15℃:WB、室外 7℃:DB・6℃:WB)で運転した場合の数値です。


(4) 低温暖房時の表示は、JIS条件(室内 20℃:DB・15℃:WB、室外 2℃:DB・1℃:WB)で運転した場合の数値です。

(5) 能力、消費電力の()内の表示は、それぞれの可変幅(最小~最大)の数値です。


(6) 運転音の表示は、JIS C 9612に基づき、無響室で測定した数値です。

(7) 室外ユニットの製品寸法中()内の寸法について、幅方向はトッテとサービスバルブカバーの突き出し寸法を、また、奥行方向は空気吐出口と外気温サーミスタカバーの突き出し寸法を示しています。

SIGNATURE	DATE	PROJECTION	SCALE	TITLE	CAD
DWN. J.Cai	2022-11-07		NTS	2023 年度 XBK シリーズ 仕様表	
CHKD. Y.Ueda	2022-11-07	Hitachi-Johnson Controls Air Conditioning, Inc.		TOCHIGI DWG. No.	REGD. REGD. 2022 1107
APPD. Y.Ueda	2022-11-07			4YAA NN0024036	


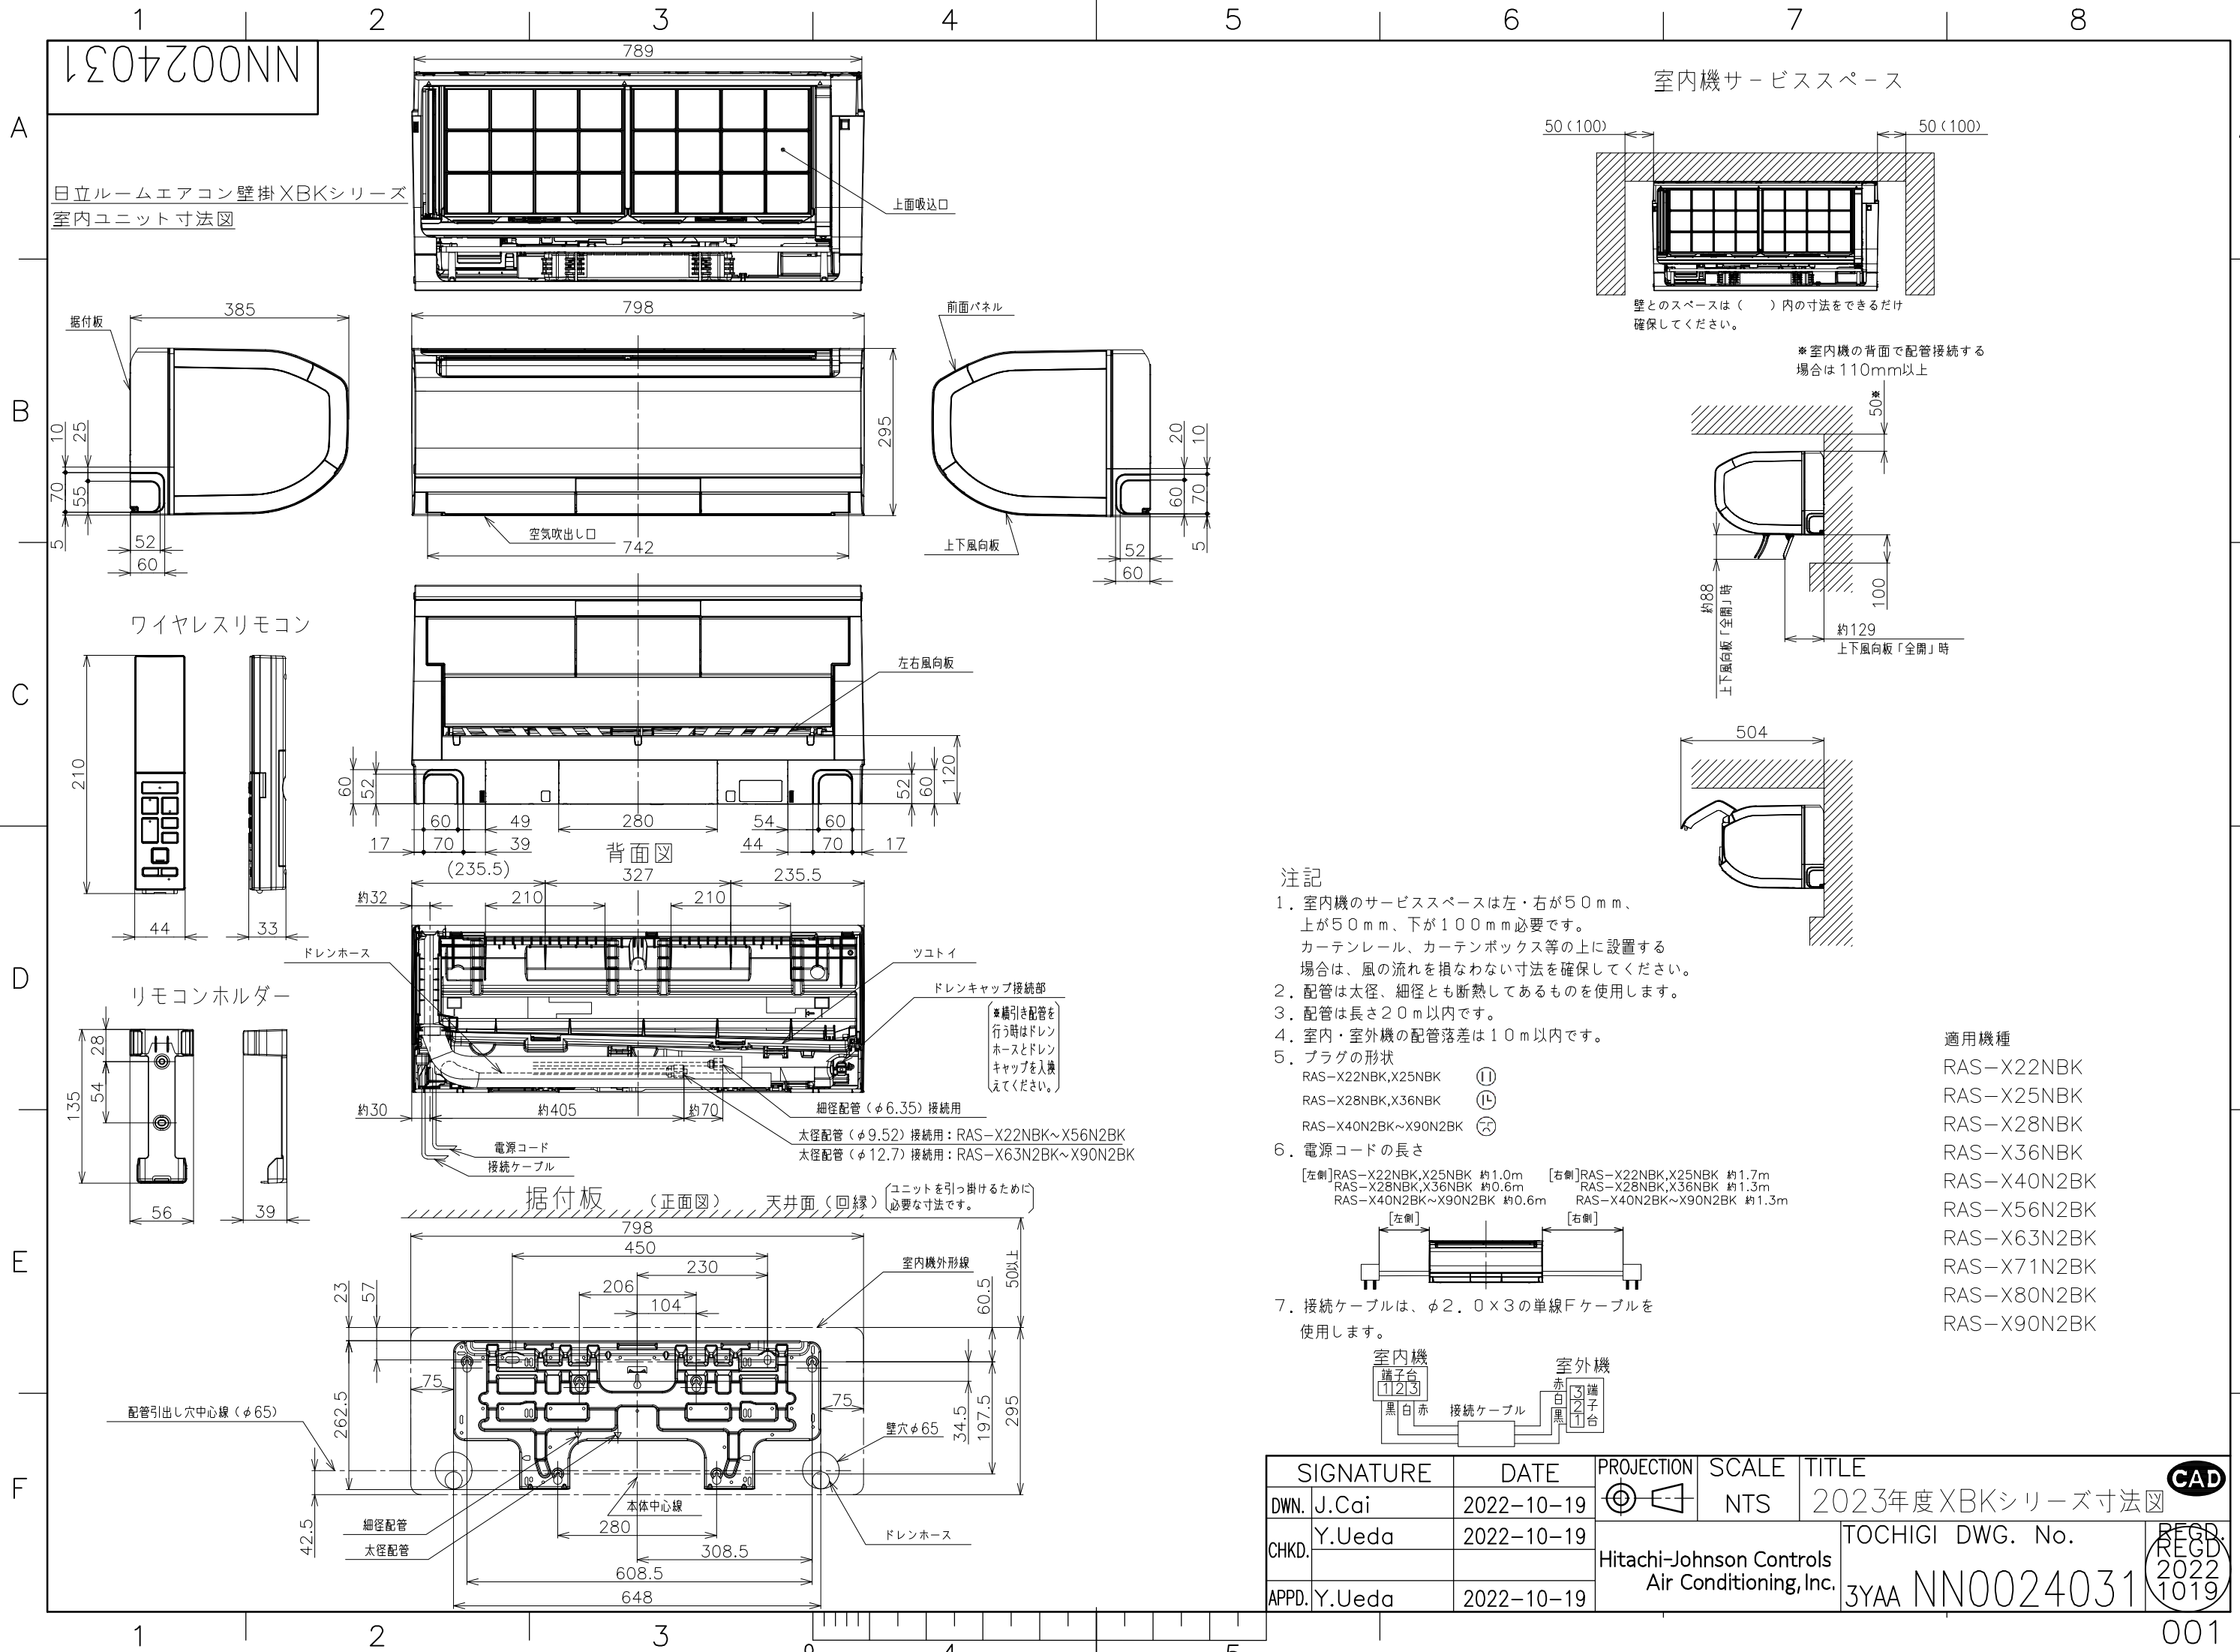


室内機サービススペース

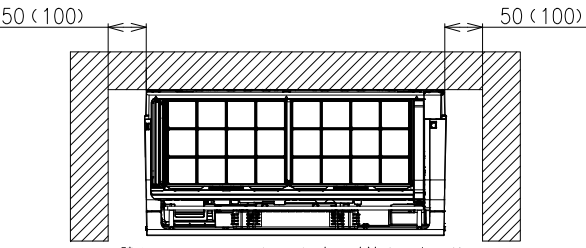

壁とのスペースは（ ）内の寸法をできるだけ確保してください。

※室内機の背面で配管接続する場合は110mm以上

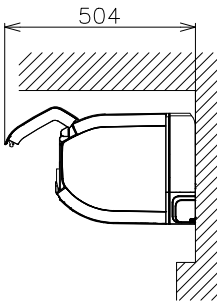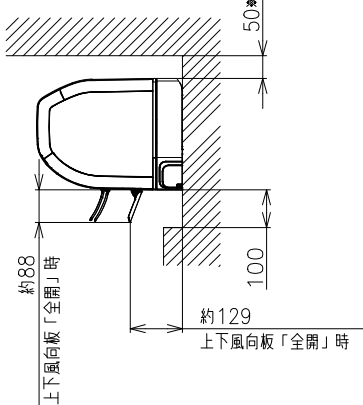

注記

1. 室内機のサービススペースは左・右が50mm、上が50mm、下が100mm必要です。カーテンレール、カーテンボックス等の上に設置する場合は、風の流れを損なわない寸法を確保してください。
2. 配管は太径、細径とも断熱してあるものを使用します。
3. 配管は長さ20m以内です。
4. 室内・室外機の配管落差は10m以内です。
5. プラグの形状

- RAS-X22NBK,X25NBK ㊶
- RAS-X28NBK,X36NBK ㊵
- RAS-X40N2BK~X90N2BK ㊴

6. 電源コードの長さ

- [左側]RAS-X22NBK,X25NBK 約1.0m RAS-X28NBK,X36NBK 約0.6m RAS-X40N2BK~X90N2BK 約0.6m
- [右側]RAS-X22NBK,X25NBK 約1.7m RAS-X28NBK,X36NBK 約1.3m RAS-X40N2BK~X90N2BK 約1.3m




7. 接続ケーブルは、φ2.0×3の単線Fケーブルを使用します。



適用機種



- RAS-X22NBK
- RAS-X25NBK
- RAS-X28NBK
- RAS-X36NBK
- RAS-X40N2BK
- RAS-X56N2BK
- RAS-X63N2BK
- RAS-X71N2BK
- RAS-X80N2BK
- RAS-X90N2BK

SIGNATURE		DATE	PROJECTION	SCALE	TITLE		CAD	
DWN.	J.Cai	2022-10-19		NTS	2023年度XBKシリーズ寸法図			
CHKD.	Y.Ueda	2022-10-19			Hitachi-Johnson Controls Air Conditioning, Inc.	TOCHIGI DWG. No.		
APPD.	Y.Ueda	2022-10-19				3YAA NN0024031		
					REGD. 2022 1019			

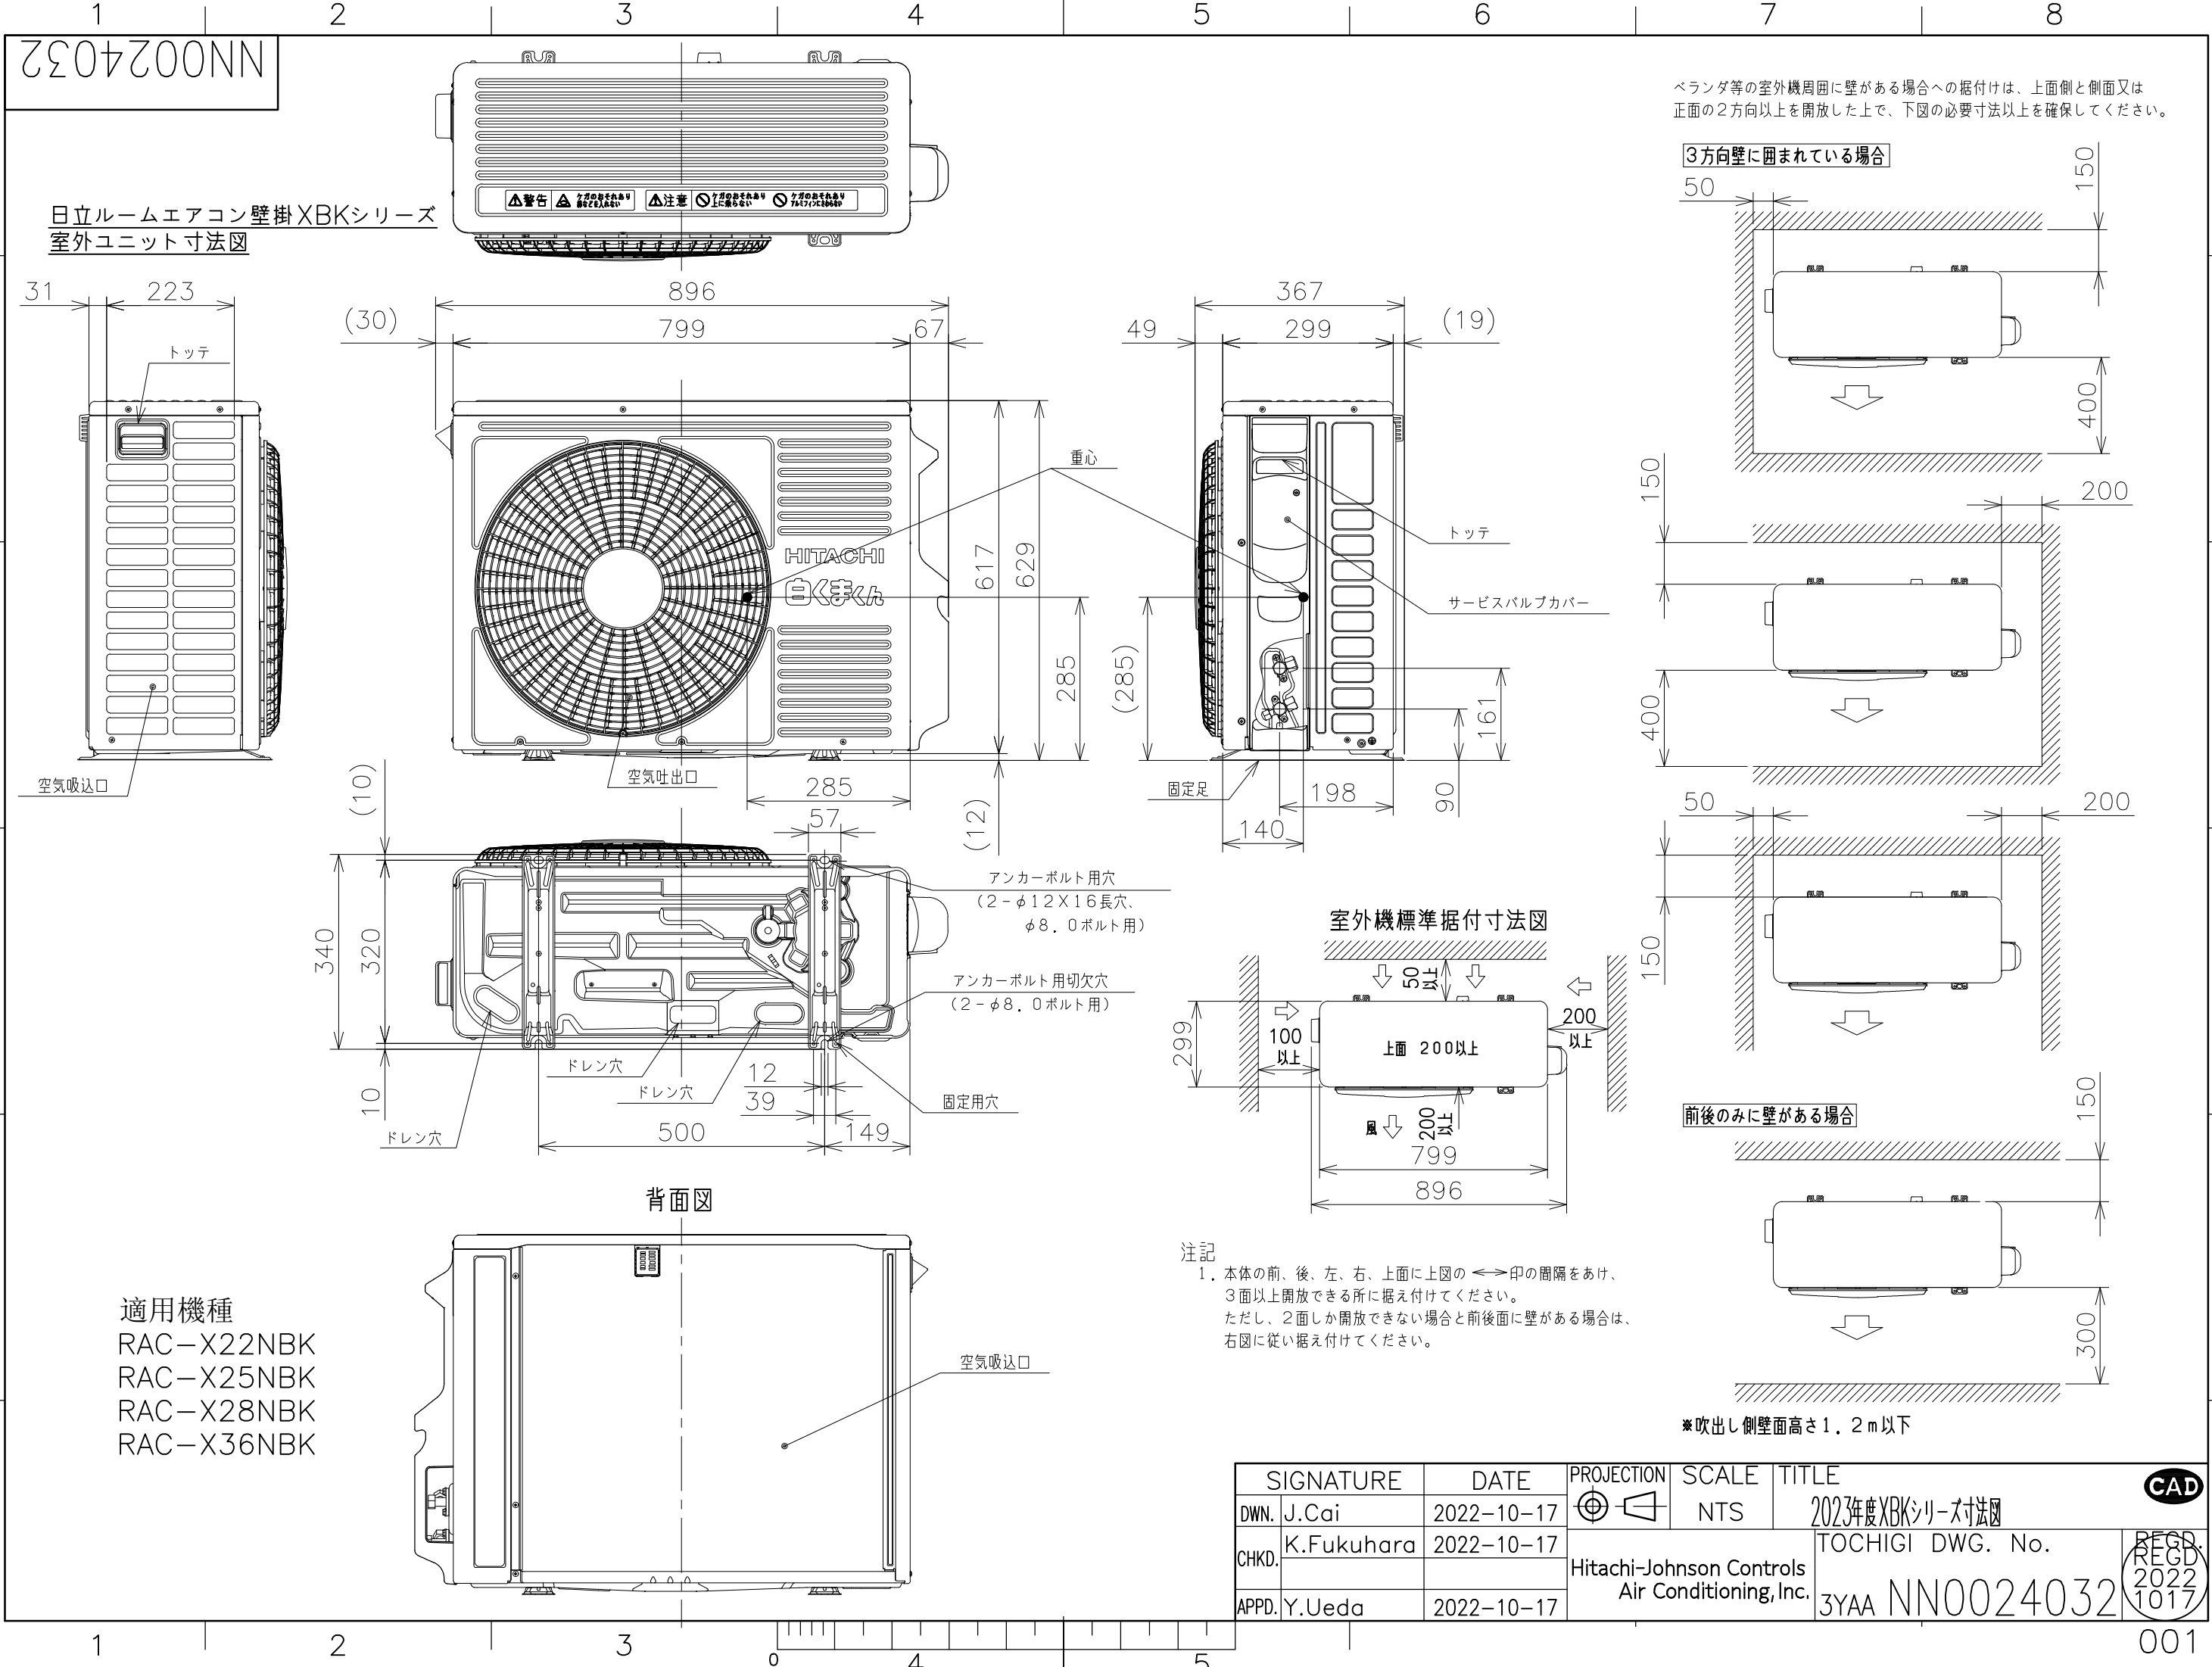



NN0024033

日立ルームエアコン 壁掛X BKシリーズ
室内室外ユニット 回路図・配線図

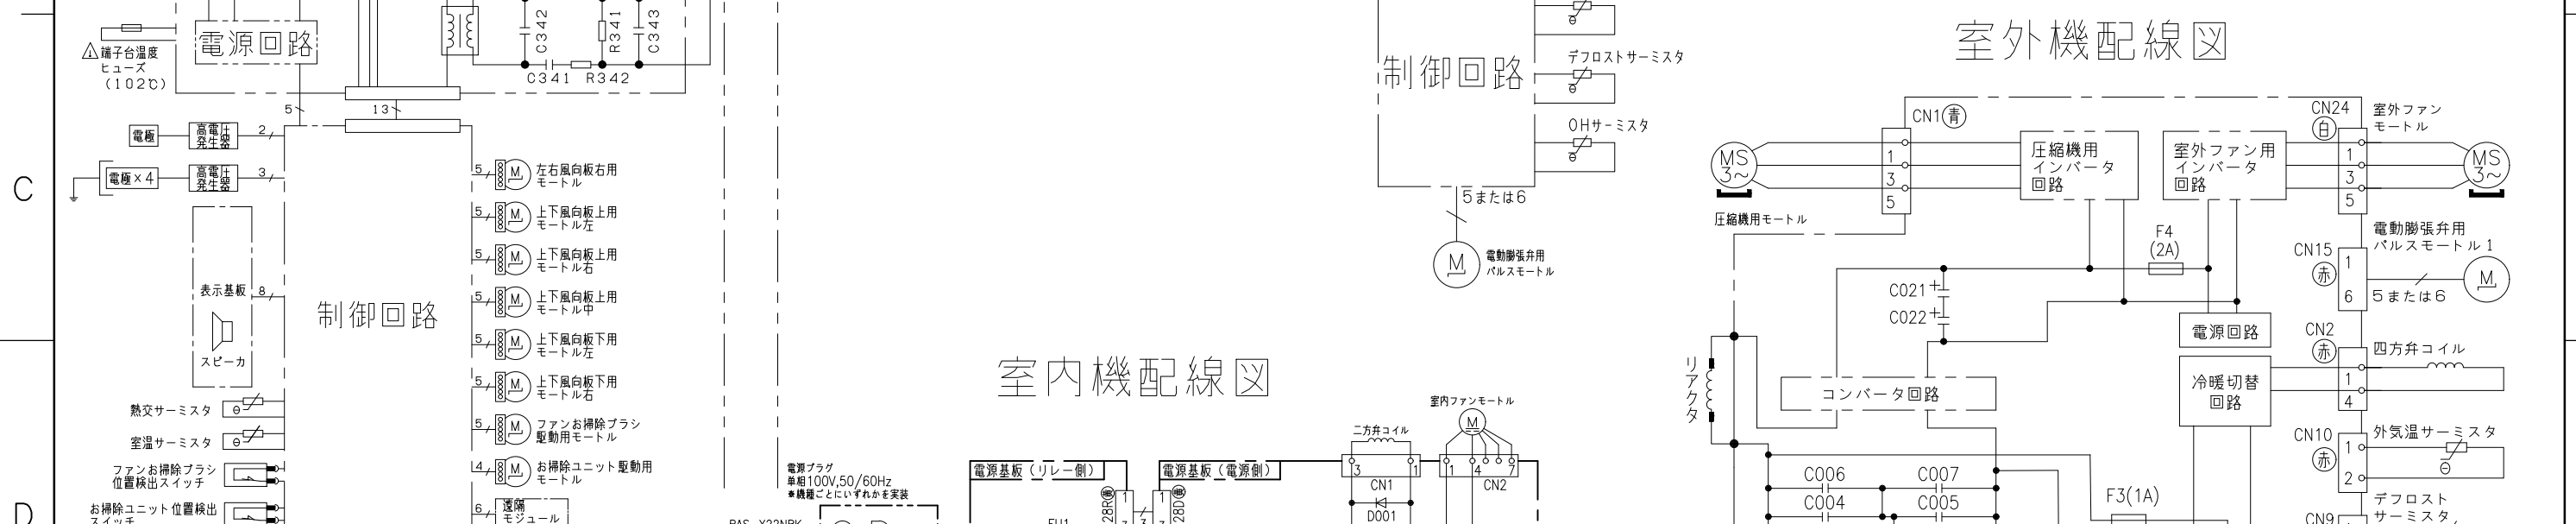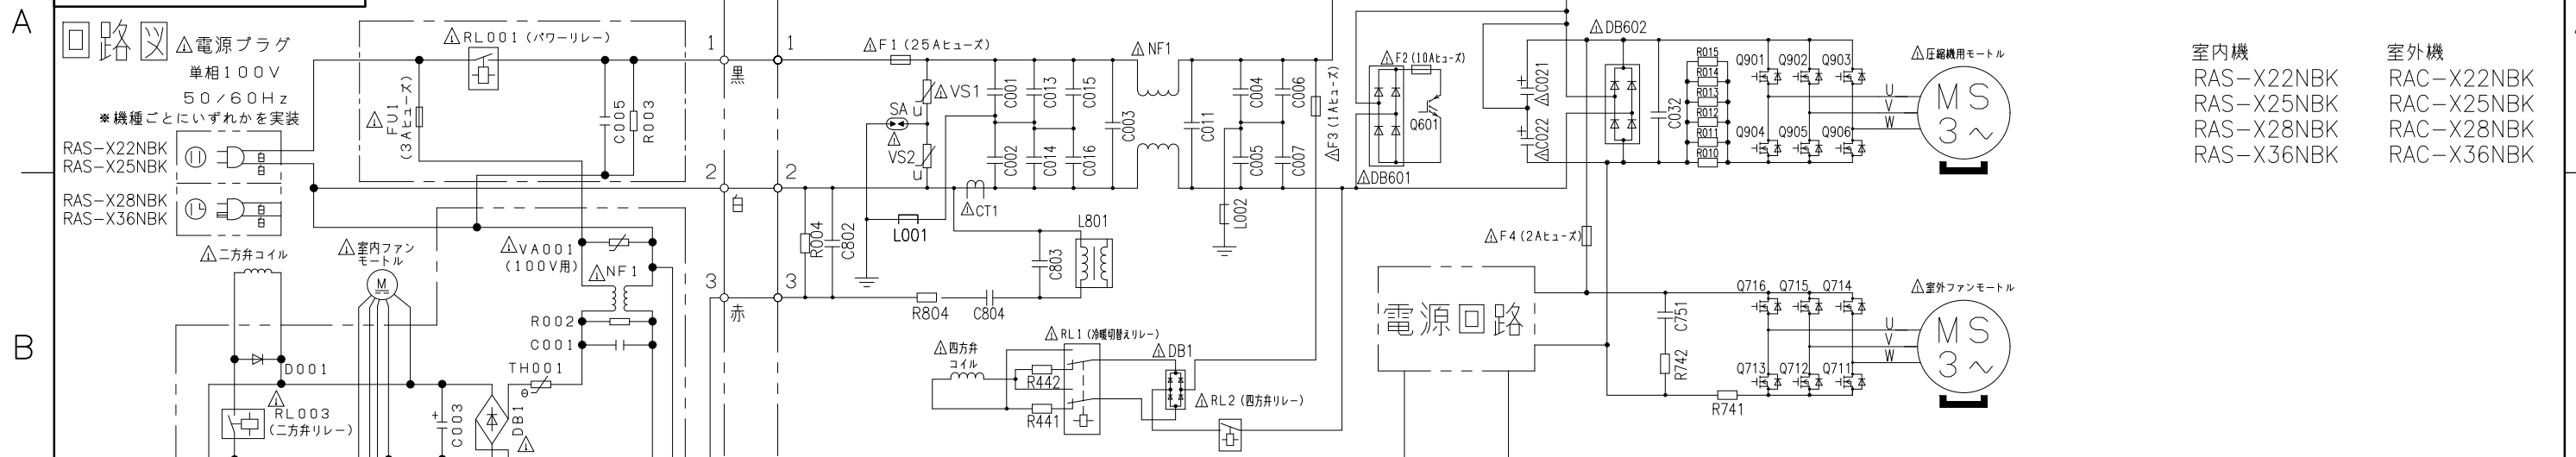

- ・ホームオートメーションを行う場合
室内基板のCN6に別売の^{※1}HA接続コードを差込んで^{※2}標準アダプターと接続してください。
- ・換気ユニットを接続する場合
室内基板のCN6に換気ユニット付属のHA接続コードを差込んで、換気ユニットと接続してください。
- ・H-LINKに接続する場合
室内基板のCN7に接続されている遠隔モジュールの端子を外して、CN7に別売の^{※3}RACアダプターの端子を差込んでください。
- ・HEMSを使用する場合
室内基板のCN7に接続されている遠隔モジュールの端子を外して、CN7に別売のHEMSアダプターの端子を差込んでください。

※1 HA接続コード：部品番号 (SP-HAC1)
※2 標準アダプター：HA-S100TSA
※3 RACアダプター：PSC-6RAD

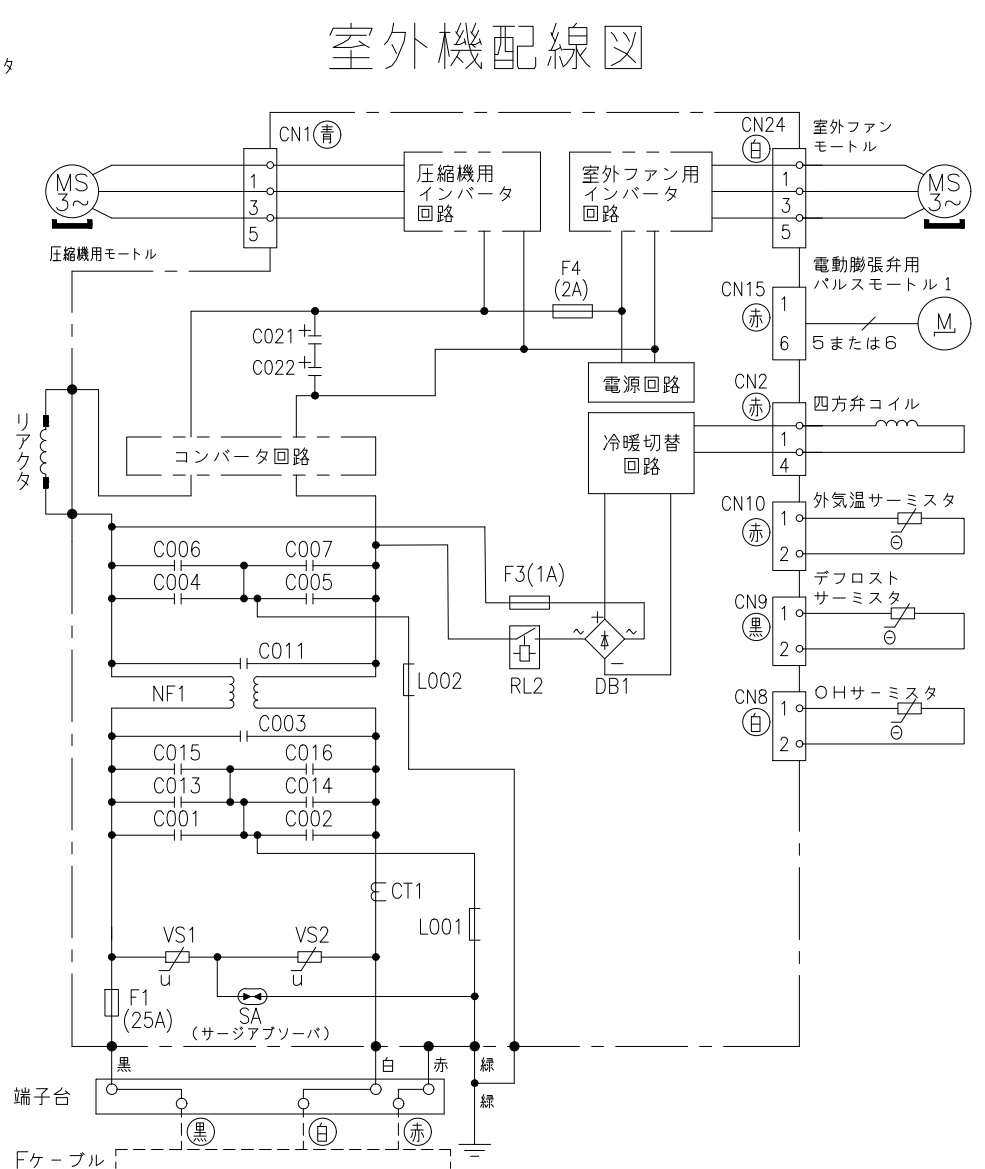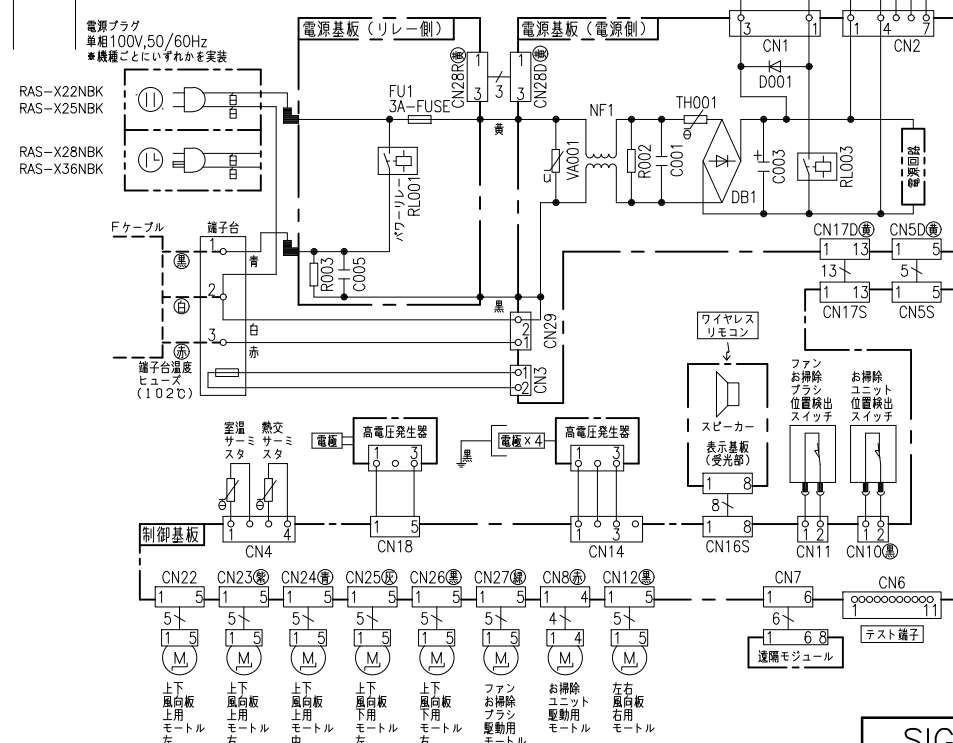

※部品が実装されていない場合やジャンパー線になっている場合があります。

SIGNATURE	DATE	PROJECTION	SCALE	TITLE	CAD
DWN. J.Cai	2022-10-27		NTS	2023年度 XBKシリーズ 回路図・配線図	
CHKD. M.Okabe	2022-10-27			TOCHIGI DWG. No.	
	2022-10-28			3YDA NN0024033	
APPD. Y.Ueda	2022-10-28				

REGD. 2022 1031