

7949Z00NN

日立ルームエアコン 壁掛XJEシリーズ 仕様表

RAS-XJ28RE/RAC-XJ28RE

ユニット				室内ユニット		室外ユニット	
タ イ プ				壁掛型セパレート			
型 式				RAS-XJ28RE		RAC-XJ28RE	
電 源 (50/60Hz)				単相100V			
冷房	定格	能力	kW	2.8 (0.4 ~ 4.1)			
		消費電力	W	560 (115 ~ 1,210)			
		運転電流	A	6.4			
		力率	%	88			
暖房	定格	能力	kW	3.6 (0.3 ~ 6.9)			
		消費電力	W	680 (110 ~ 1,995)			
		運転電流	A	7.6 (最大 20.0)			
		力率	%	89			
	低温	能力	kW	5.5			
		消費電力	W	1,915			
始動電流			A	7.6			
通年エネルギー消費効率		JISC9612:2013 (区分)		7.3 (1)			
冷凍装置	圧縮機出力		W	—		750	
	熱交換器フィン形状			片起し2本スリット		コルゲートフィン	
	冷 媒	種 類		フロン R32			
		封入量		g	1,140		
ファン	種 類		貫流ファン		プロペラファン		
	風 量 (冷房・暖房)	急 速	m³/h	900 ・ 1,200		2,400 ・ 1,800	
		強 風	m³/h	680 ・ 730		—	
		弱 風	m³/h	510 ・ 610		—	
		微 風	m³/h	420 ・ 510		—	
		静	m³/h	330 ・ 390		—	
音響パワーレベル (冷房・暖房)	急 速	dB	60 ・ 63		59 ・ 59		
	強 風	dB	51 ・ 52		—		
	弱 風	dB	48 ・ 49		—		
	微 風	dB	42 ・ 44		—		
	静	dB	35 ・ 35		—		
操作スイッチ 形名			プッシュボタン (ワイヤレス) RAR-BD2				
電源プラグ	容 量		125V 20A				
	形 状		㊦		—		
電源コード長さ (左/右)		m	(左) 0.6 / (右) 1.3		—		
室内外接続ケーブル	芯線径 (φ)	mm	2.0				
	芯 数	芯	3				
冷媒配管	接続方式		フレア				
	液側 (φ)	mm	6.35				
	ガス側 (φ)	mm	9.52				
	最大配管長	m	20				
	最大高低差	m	10				
	冷媒追加充填量	g	—				
ドレン接続口外径 (φ)		mm	16				
外装色 (近似マンセルNo.)			スターホワイト (N9.3)		ナチュラルグレー (1.0Y8.5/0.5)		
製品寸法 (高さ×幅×奥行)		mm	295×798×385		629×799 (+97) ×299 (+68)		
荷造寸法 (幅×奥行×高さ)		cm	86×36×47		93×40×67		
質量 (製品・荷造)		kg	15.5 ・ 19.0		32.0 ・ 35.0		

【耐塩害仕様】

項目		仕様
外板	天フタ前板側板	PCM鋼板にポリエステル樹脂粉末塗装
	ベース	溶融亜鉛-アルミニウム-マグネシウム合金めっき鋼板 (塗装なし) または 溶融55%アルミニウム亜鉛合金めっき鋼板 (塗装なし)
熱交換器		アクリル・ナイロン塗料 「フィンガード (無色)」 塗装
基板 (パターン面・部品面)		両面アクリル樹脂塗料 (タフィ) 塗布


※製品の改良のため予告なしに仕様を変更することがあります。

●据え付け上および維持管理上のご注意
耐塩害仕様は素材や塗装内容を強化していますが、腐食に対して万全ではありません。このため、次のような据え付け計画と保守を行うことで防食効果を高める必要があります。

- (1) 海水飛沫および潮風に直接さらされることを極力回避するような場所へ設置してください。
 - ・本体の設置は建物の風下にしてください。
 - ・やむを得ず海岸面に本体を設置する場合は、防風板を設けて直接潮風が当たらないことを避けてください。
- (2) 外板に付着した塩害粒子が雨水によって充分洗浄されるように配慮してください。
- (3) 室外ユニットのベース内への水の滞留は、著しく腐食作用を促進させるため、ベース内の水抜け性を損なわないよう傾きなどに注意してください。
- (4) 海岸地帯への据付品については、付着した塩分等を除去するために定期的に水洗いを行ってください。
- (5) 据え付け、メンテナンス等で付いた傷は、必ず補修してください。
- (6) 機器の状態を定期的に点検してください。
(必要に応じて再防錆処理や部品交換等を実施してください。)
- (7) 水はけの良い場所に設置してください。
特に基礎部分の排水性を確保してください。

- (1) 本仕様は予告なく変更することがあります。
(2) 定格冷房時の表示は、JIS条件 (室内 27℃:DB・19℃:WB、室外 35℃:DB・24℃:WB) で運転した場合の数値です。
(3) 定格暖房時の表示は、JIS条件 (室内 20℃:DB・15℃:WB、室外 7℃:DB・6℃:WB) で運転した場合の数値です。
(4) 低温暖房時の表示は、JIS条件 (室内 20℃:DB・15℃:WB、室外 2℃:DB・1℃:WB) で運転した場合の数値です。
(5) 能力、消費電力の () 内の表示は、それぞれの可変幅 (最小~最大) の数値です。
(6) 運転音の表示は、JIS C 9612に基づき、無響室で測定した数値です。
(7) 室外ユニットの製品寸法中 () 内の寸法について、幅方向はトッテとサービスバルブカバーの突き出し寸法を、また、奥行方向は空気吐出口と外気温サーミスタカバーの突き出し寸法を示しています。

SIGNATURE		DATE	PROJECTION	SCALE	TITLE	CAD	
DWN.	M.Yoshida	2023-09-26		NTS	2024 年度 XJE シリーズ 仕様表		
CHKD.	J.Cai	2023-09-26			Hitachi-Johnson Controls Air Conditioning, Inc.	TOCHIGI DWG. No.	REGD. REGD. 2023 0926
APPD.	K.Daigou	2023-09-26					

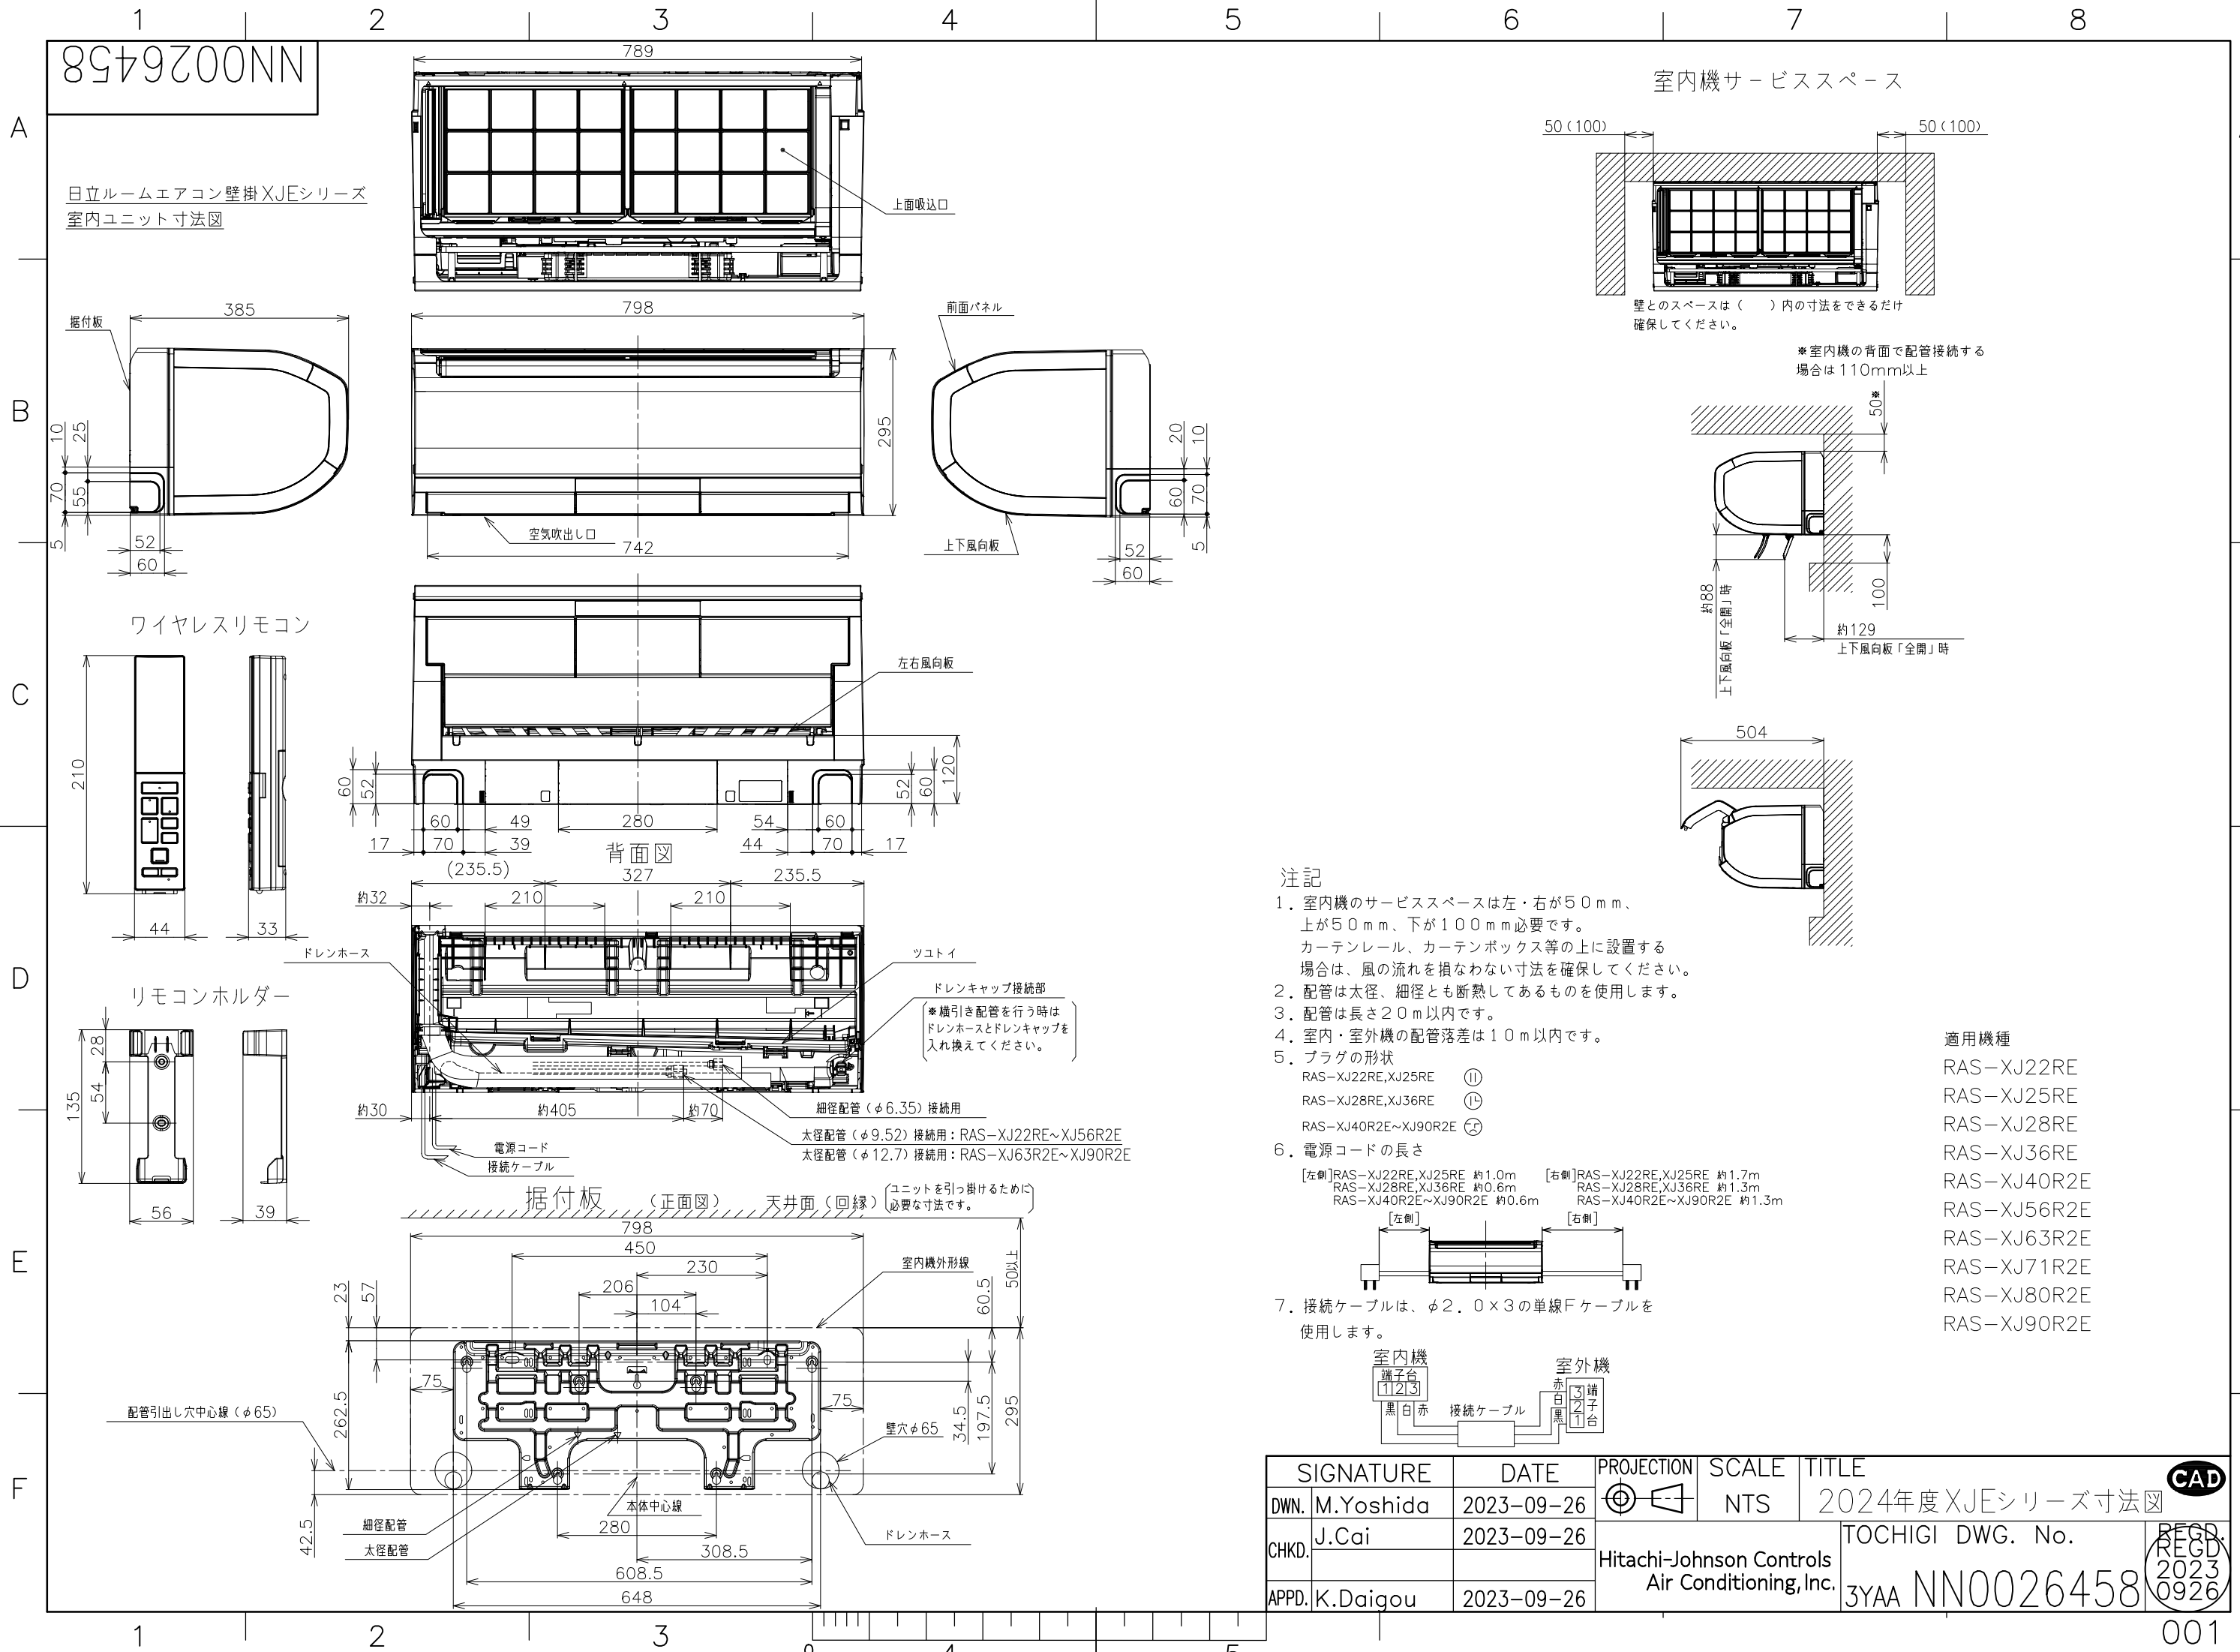

注記

- 室内機のサービススペースは左・右が50mm、上が50mm、下が100mm必要です。カーテンレール、カーテンボックス等の上に設置する場合は、風の流れを損なわない寸法を確保してください。
- 配管は太径、細径とも断熱してあるものを使用します。
- 配管は長さ20m以内です。
- 室内・室外機の配管落差は10m以内です。
- プラグの形状
RAS-XJ22RE,XJ25RE ㊶
RAS-XJ28RE,XJ36RE ㊷
RAS-XJ40R2E~XJ90R2E ㊸
- 電源コードの長さ
[左側]RAS-XJ22RE,XJ25RE 約1.0m
RAS-XJ28RE,XJ36RE 約0.6m
RAS-XJ40R2E~XJ90R2E 約0.6m
[右側]RAS-XJ22RE,XJ25RE 約1.7m
RAS-XJ28RE,XJ36RE 約1.3m
RAS-XJ40R2E~XJ90R2E 約1.3m
- 接続ケーブルは、φ2.0×3の単線Fケーブルを使用します。




適用機種

RAS-XJ22RE
RAS-XJ25RE
RAS-XJ28RE
RAS-XJ36RE
RAS-XJ40R2E
RAS-XJ56R2E
RAS-XJ63R2E
RAS-XJ71R2E
RAS-XJ80R2E
RAS-XJ90R2E


SIGNATURE		DATE	PROJECTION	SCALE	TITLE	CAD
DWN.	M.Yoshida	2023-09-26	㊶	NTS	2024年度XJEシリーズ寸法図	
CHKD.	J.Cai	2023-09-26	Hitachi-Johnson Controls Air Conditioning, Inc.		TOCHIGI DWG. No.	REGD. 2023 0926
APPD.	K.Daigou	2023-09-26			3YAA NN0026458	

NN0026459



日立ルームエアコン壁掛XJEシリーズ
室外ユニット寸法図

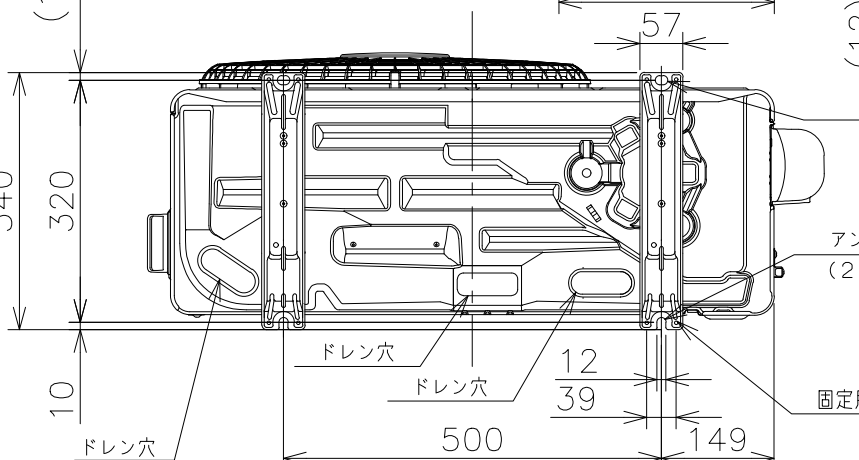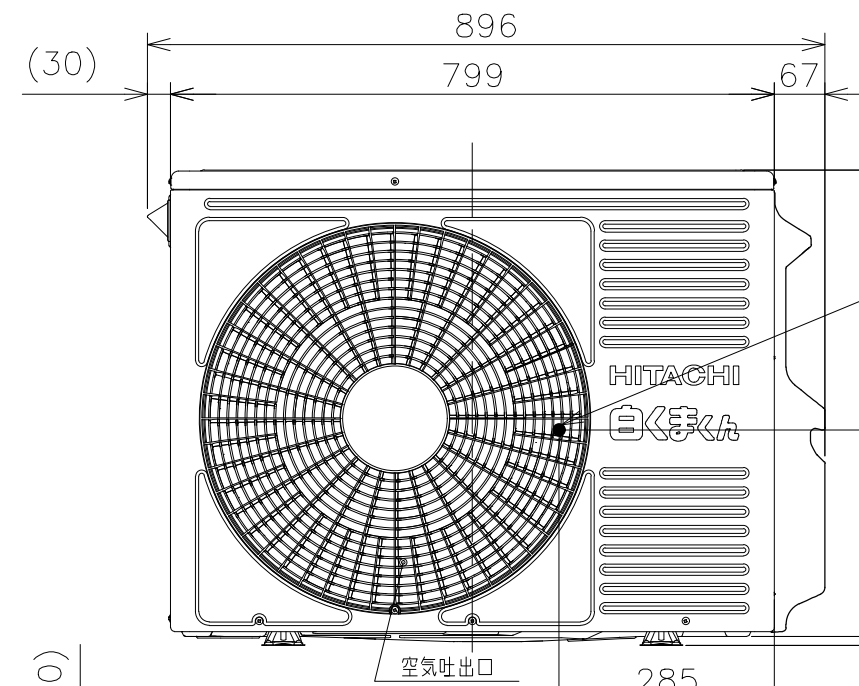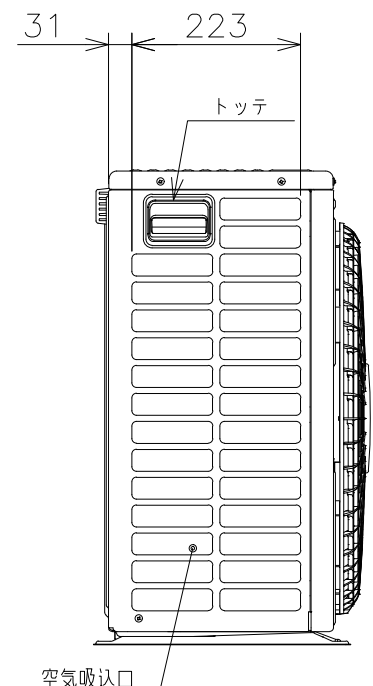


背面図

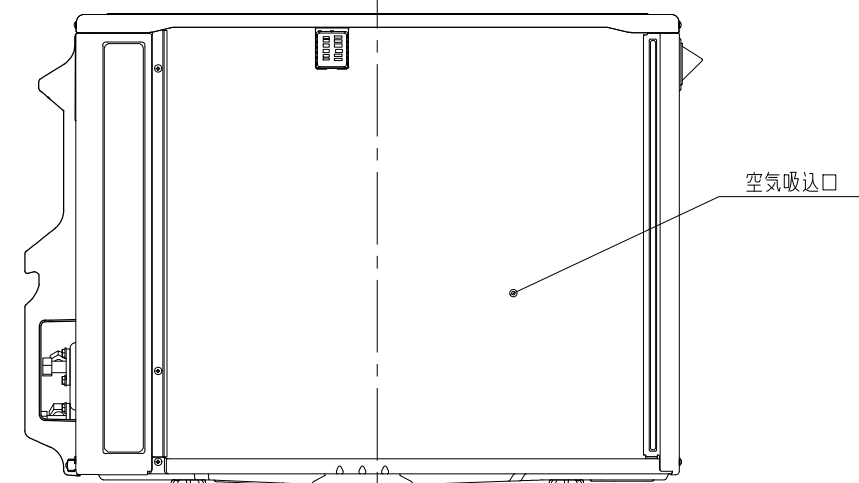

適用機種
RAC-XJ22RE
RAC-XJ25RE
RAC-XJ28RE
RAC-XJ36RE

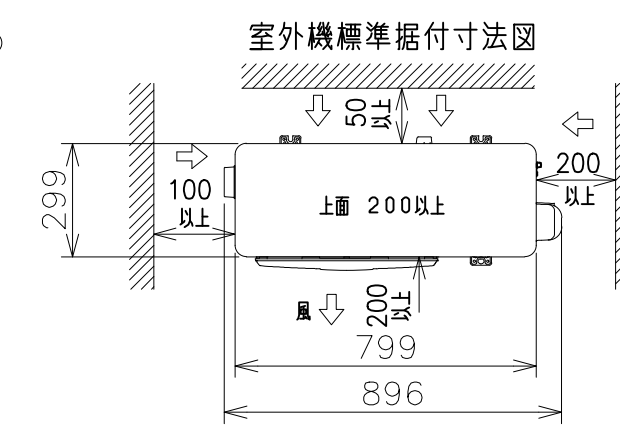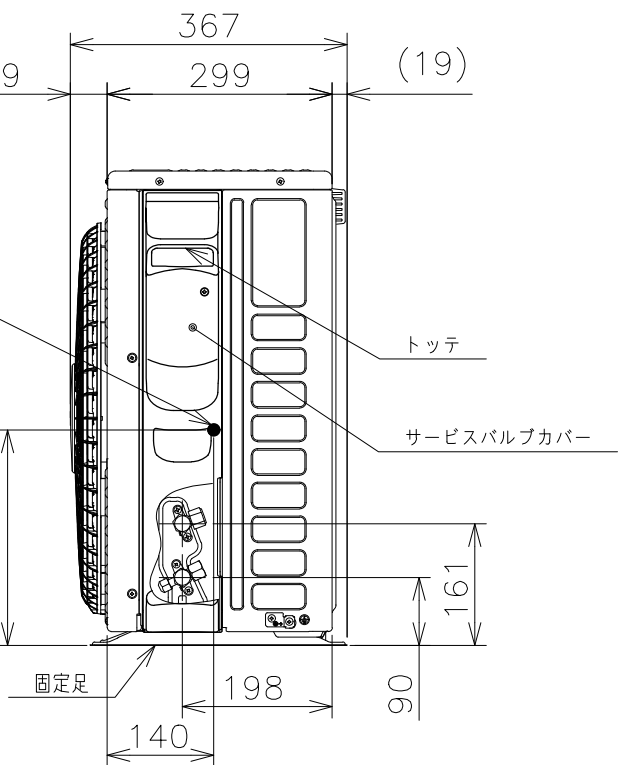

注記
1. 本体の前、後、左、右、上面に上図の<=>印の間隔をあけ、3面以上開放できる所に据え付けてください。
ただし、2面しか開放できない場合と前後面に壁がある場合は、右図に従い据え付けてください。

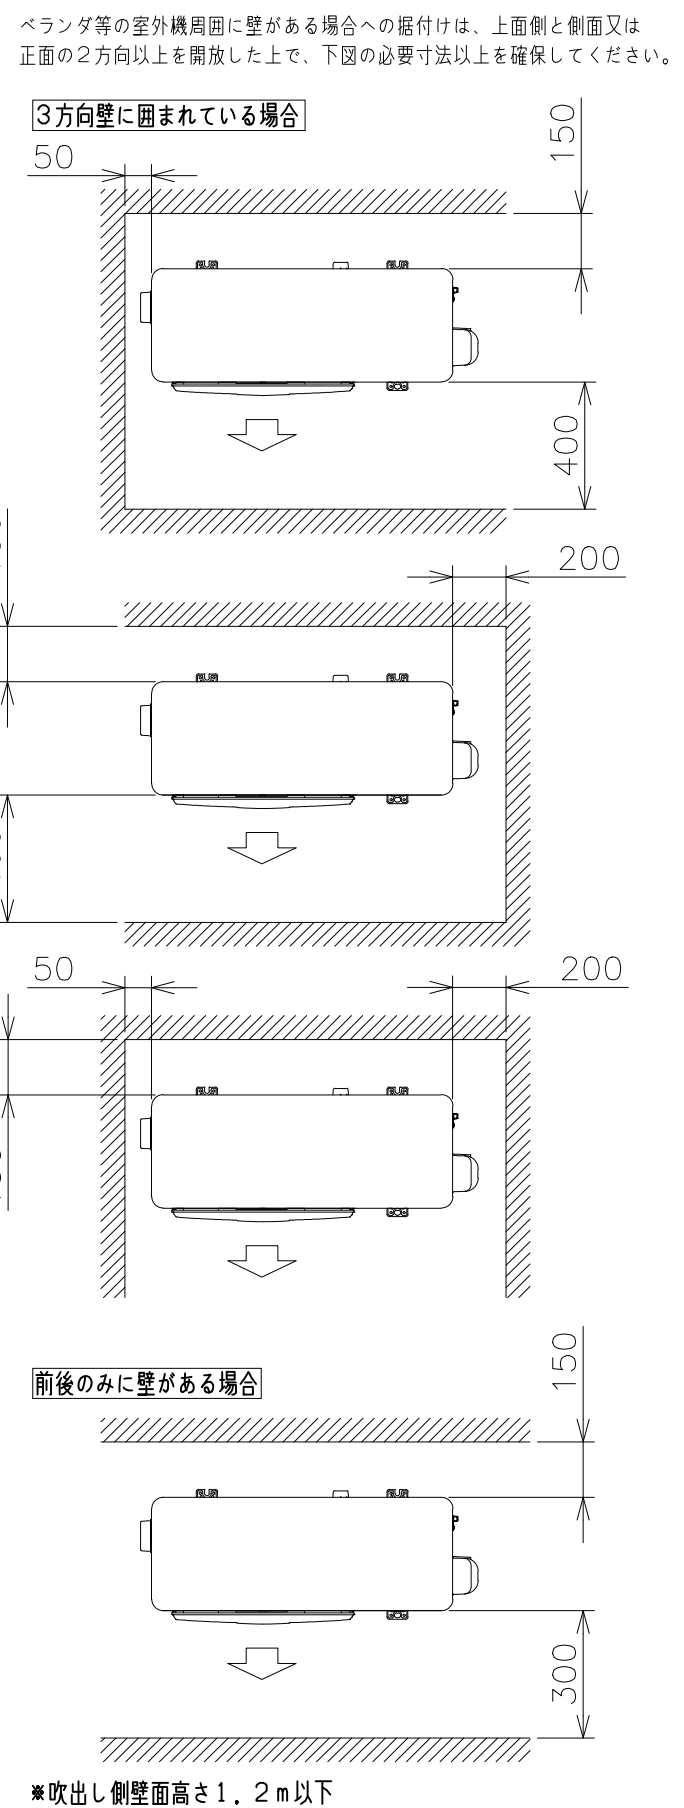

SIGNATURE	DATE	PROJECTION	SCALE	TITLE	CAD
DWN. J.Haegwan	2023-10-04	⊕	NTS	2024年度XJEシリーズ寸法図	
CHKD. K.Fukuhara	2023-10-04			TOCHIGI DWG. No.	
APPD. K.Daigou	2023-10-05			3YAA NN0026459	
Hitachi-Johnson Controls Air Conditioning, Inc.				REGD. 2023 1005	


0979Z00NN

日立ルームエアコン 壁掛XJEシリーズ
室内室外ユニット 回路図・配線図


室内機
RAS-XJ22RE
RAS-XJ25RE
RAS-XJ28RE
RAS-XJ36RE

室外機
RAC-XJ22RE
RAC-XJ25RE
RAC-XJ28RE
RAC-XJ36RE


回路図

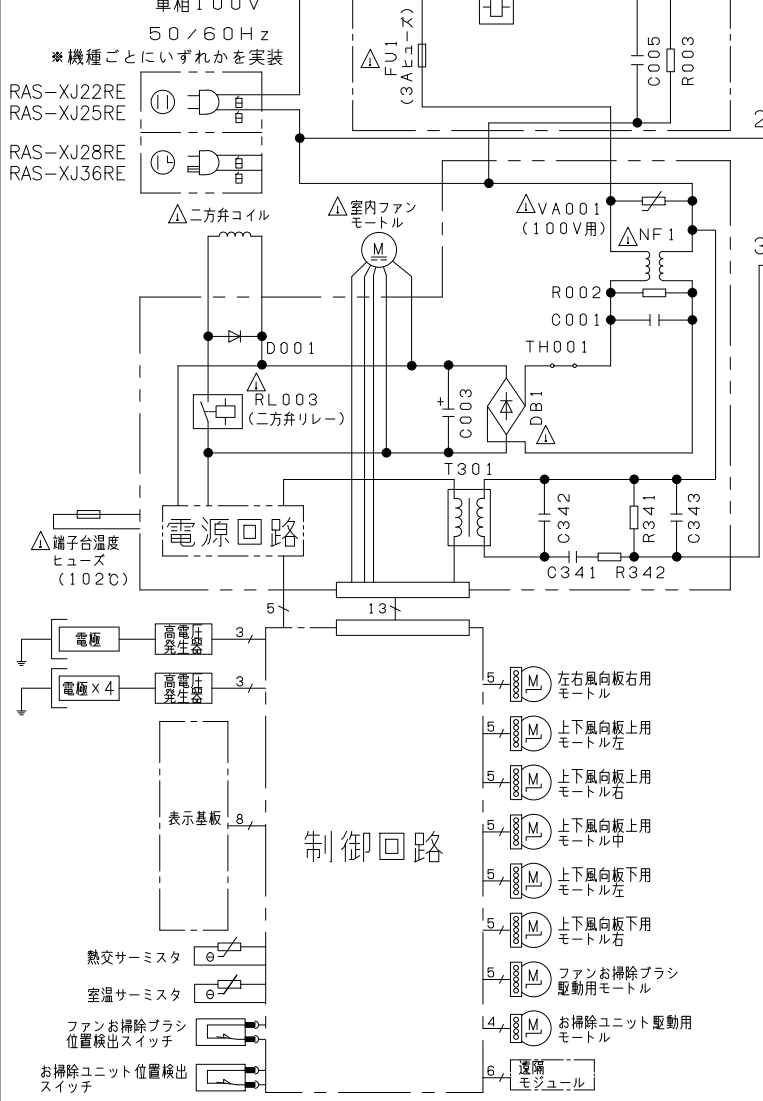


室内機

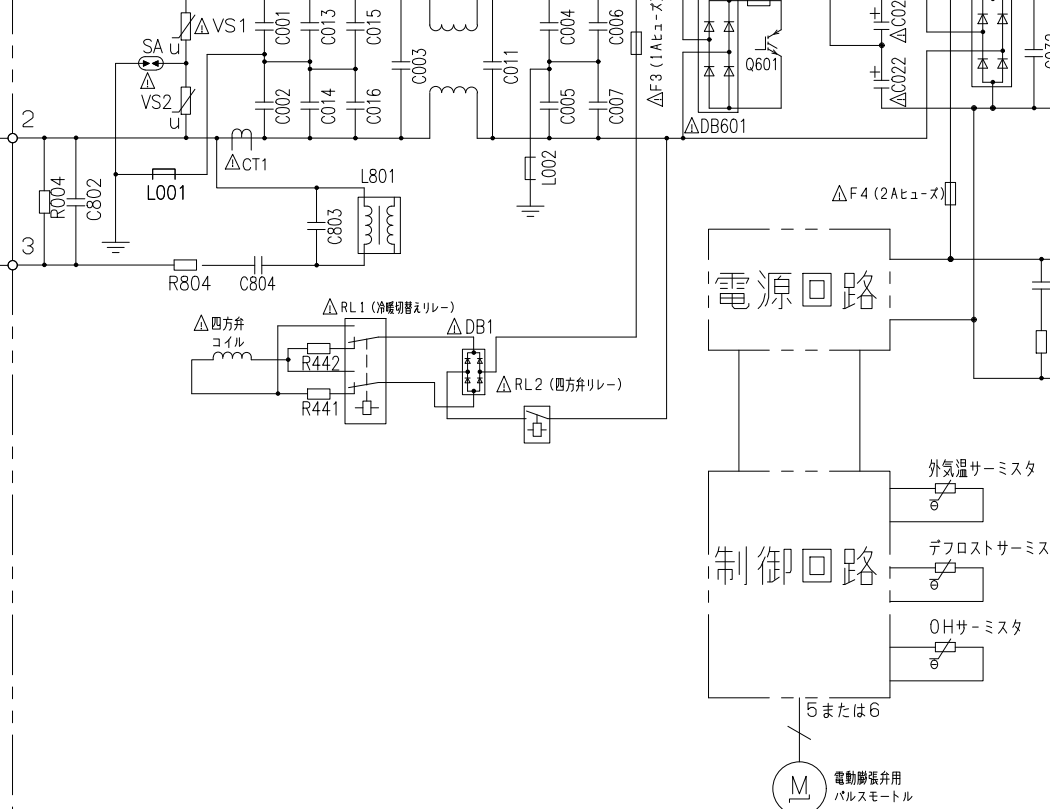


室外機

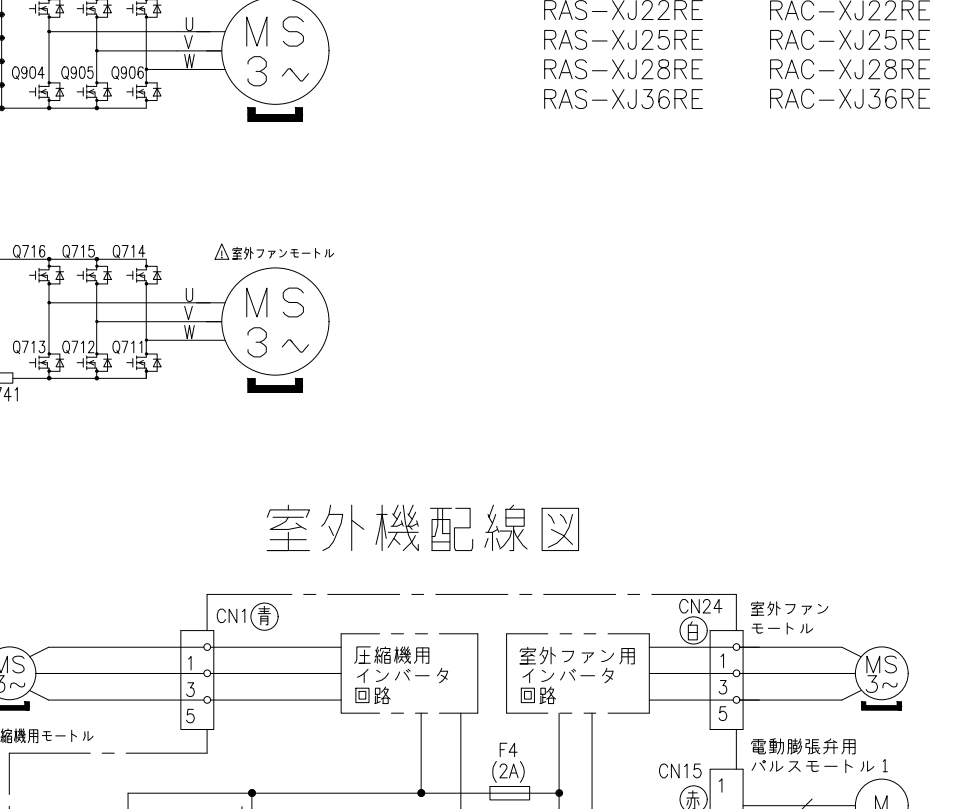

室内機配線図

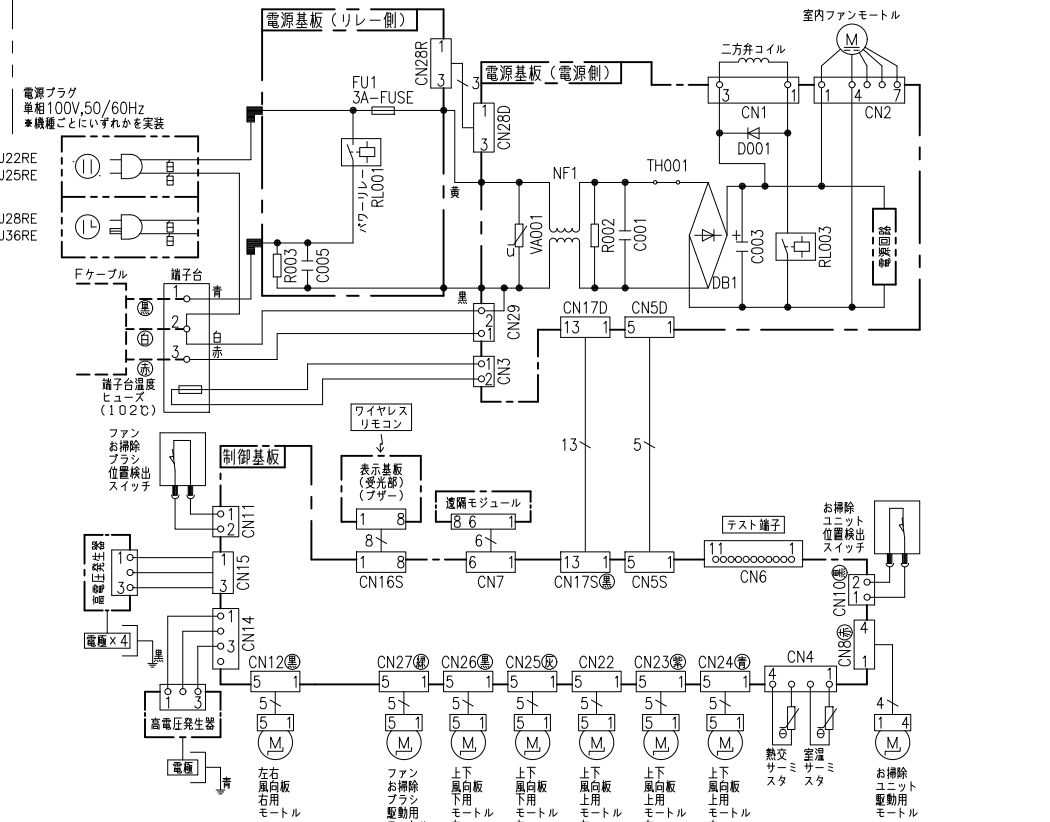

室外機配線図

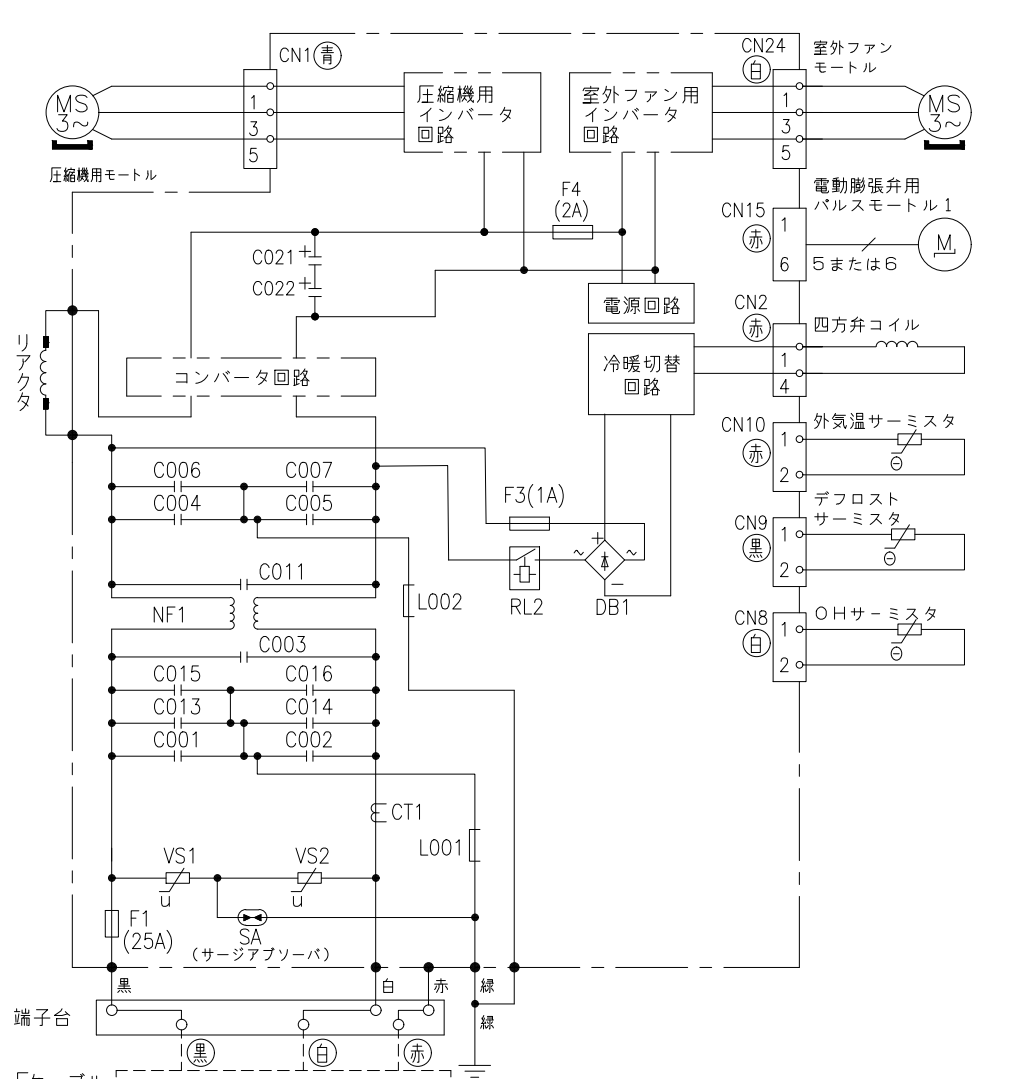

- ・ホームオートメーションを行う場合
室内基板のCN6に別売の*1HA接続コードを差込んで*2標準アダプターと接続してください。
- ・カードキーコントローラーと連動させる場合
室内基板のCN6に別売の*3カードキー接続コードを差込んでカードキーコントローラーと接続してください（室内基板のジャンパー線を切断して設定を行います）。
- ・換気ユニットを接続する場合
室内基板のCN6に換気ユニット付属のHA接続コードを差込んで、換気ユニットと接続してください。
- ・H-LINKに接続する場合
室内基板のCN7に接続されている遠隔モジュールの端子を外して、CN7に別売の*4RACアダプターの端子を差込んでください。
- ・ドレンアップキットを接続する場合
室内基板のCN6に別売の*1HA接続コードを差込んでドレンアップキットと接続してください（室内基板のジャンパー線を切断して設定を行います）。
- ・HEMSを使用する場合
室内基板のCN7に接続されている遠隔モジュールの端子を外して、CN7に別売のHEMSアダプターの端子を差込んでください。

*1 HA接続コード：部品番号（SP-HAC1）
*2 標準アダプター：HA-S100TSA
*3 カードキー接続コード：部品番号（SP-CKC1）
*4 RACアダプター：PSC-6RAD

SIGNATURE	DATE	PROJECTION	SCALE	TITLE	CAD
DWN. J.Cai	2023-09-21		NTS	2024年度 XJEシリーズ 回路図・配線図	
CHKD. M.Okabe	2023-09-21			Hitachi-Johnson Controls	
	2023-09-25			Air Conditioning, Inc.	
APPD. K.Daigou	2023-09-25			TOCHIGI DWG. No.	
				3YDA NN0026460	

CAD

REQD. REGD. 2023 0925