 



4694700NN

日立ルームエアコン 壁掛ZJシリーズ 仕様表
RAS-ZJ71N2/RAC-ZJ71N2

ユニット				室内ユニット		室外ユニット	
タイプ				壁掛型セパレート			
型式				RAS-ZJ71N2		RAC-ZJ71N2	
電源 (50/60Hz)				単相200V			
冷房	定格	能力	kW	7.1 (0.6 ~ 7.2)			
		消費電力	W	2,340 (175 ~ 3,100)			
		運転電流	A	11.8			
		力率	%	99			
暖房	定格	能力	kW	8.5 (0.6 ~ 11.3)			
		消費電力	W	2,140 (145 ~ 3,900)			
		運転電流	A	12.3 (最大 20.0)			
		力率	%	87			
	低温	能力	kW	8.5			
		消費電力	W	3,560			
始動電流			A	12.3			
通年エネルギー消費効率		JISC9612:2013(区分)		5.4(Ⅲ)			
冷凍装置	圧縮機出力		W	—		1,900	
	熱交換器フィン形状			片起し3本羽		コルゲートフィン	
	冷媒	種類		フロン R32			
封入量		g	1,620				
ファン	風量 (冷房・暖房)	種類		貫流ファン		プロペラファン	
		急速	m³/h	1,260 ・ 1,500		3,040 ・ 3,040	
		強風	m³/h	990 ・ 1,120		—	
		弱風	m³/h	780 ・ 830		—	
		微風	m³/h	630 ・ 630		—	
		静	m³/h	420 ・ 450		—	
音響パワーレベル 運転音 (冷房・暖房)	急速	dB	67 ・ 71		67 ・ 69		
	強風	dB	61 ・ 62		—		
	弱風	dB	56 ・ 56		—		
	微風	dB	51 ・ 52		—		
	静	dB	37 ・ 38		—		
操作スイッチ 形名			プッシュボタン(ワイヤレス) RAR-BB1				
電源プラグ	容量		250V 20A				
	形状		㊤		—		
電源コード長さ (左/右)			m	(左)0.6 / (右)1.3		—	
室内外接続 ケーブル	芯線径 (φ)	mm	2.0				
	芯数	芯	3				
冷媒配管	接続方式		フレア				
	液側 (φ)	mm	6.35				
	ガス側 (φ)	mm	12.7				
	最大配管長	m	20				
	最大高低差	m	10				
	冷媒追加充填量	g	—				
ドレン接続口外径 (φ)			mm	16			
外装色 (近似マンセルNo.)			スターホワイト (N9.3)		ナチュラルグレー (2.9Y7.8/1)		
製品寸法 (高さ×幅×奥行)			mm	295×798×385		709×859(+97)×319(+68)	
荷造寸法 (幅×奥行×高さ)			cm	86×36×47		99×42×75	
質量 (製品・荷造)			kg	17.0 ・ 20.0		40.0 ・ 42.0	





- (1) 本仕様は予告なく変更することがあります。
(2) 定格冷房時の表示は、JIS条件 (室内 27℃:DB・19℃:WB, 室外 35℃:DB・24℃:WB) で運転した場合の数値です。
(3) 定格暖房時の表示は、JIS条件 (室内 20℃:DB・15℃:WB, 室外 7℃:DB・6℃:WB) で運転した場合の数値です。
(4) 低温暖房時の表示は、JIS条件 (室内 20℃:DB・15℃:WB, 室外 2℃:DB・1℃:WB) で運転した場合の数値です。
(5) 能力、消費電力の () 内の表示は、それぞれの可変幅 (最小～最大) の数値です。
(6) 運転音の表示は、JIS C 9612に基づき、無響室で測定した数値です。
(7) 室外ユニットの製品寸法中 () 内の寸法について、幅方向はトッテとサービスバルブカバーの突き出し寸法を、また、奥行方向は空気吐出口と外気温サーミスタカバーの突き出し寸法を示しています。

SIGNATURE		DATE	PROJECTION	SCALE	TITLE	
DWN.	S.Nakamura	2023-01-17		NTS	2023 年度 ZJ シリーズ 仕様表	
CHKD.	K.Hosokawa	2023-01-18				
APPD.	K.Hosokawa	2023-01-18				
			Hitachi-Johnson Controls Air Conditioning, Inc.		TOCHIGI DWG. No. 4YAA NN0024594	

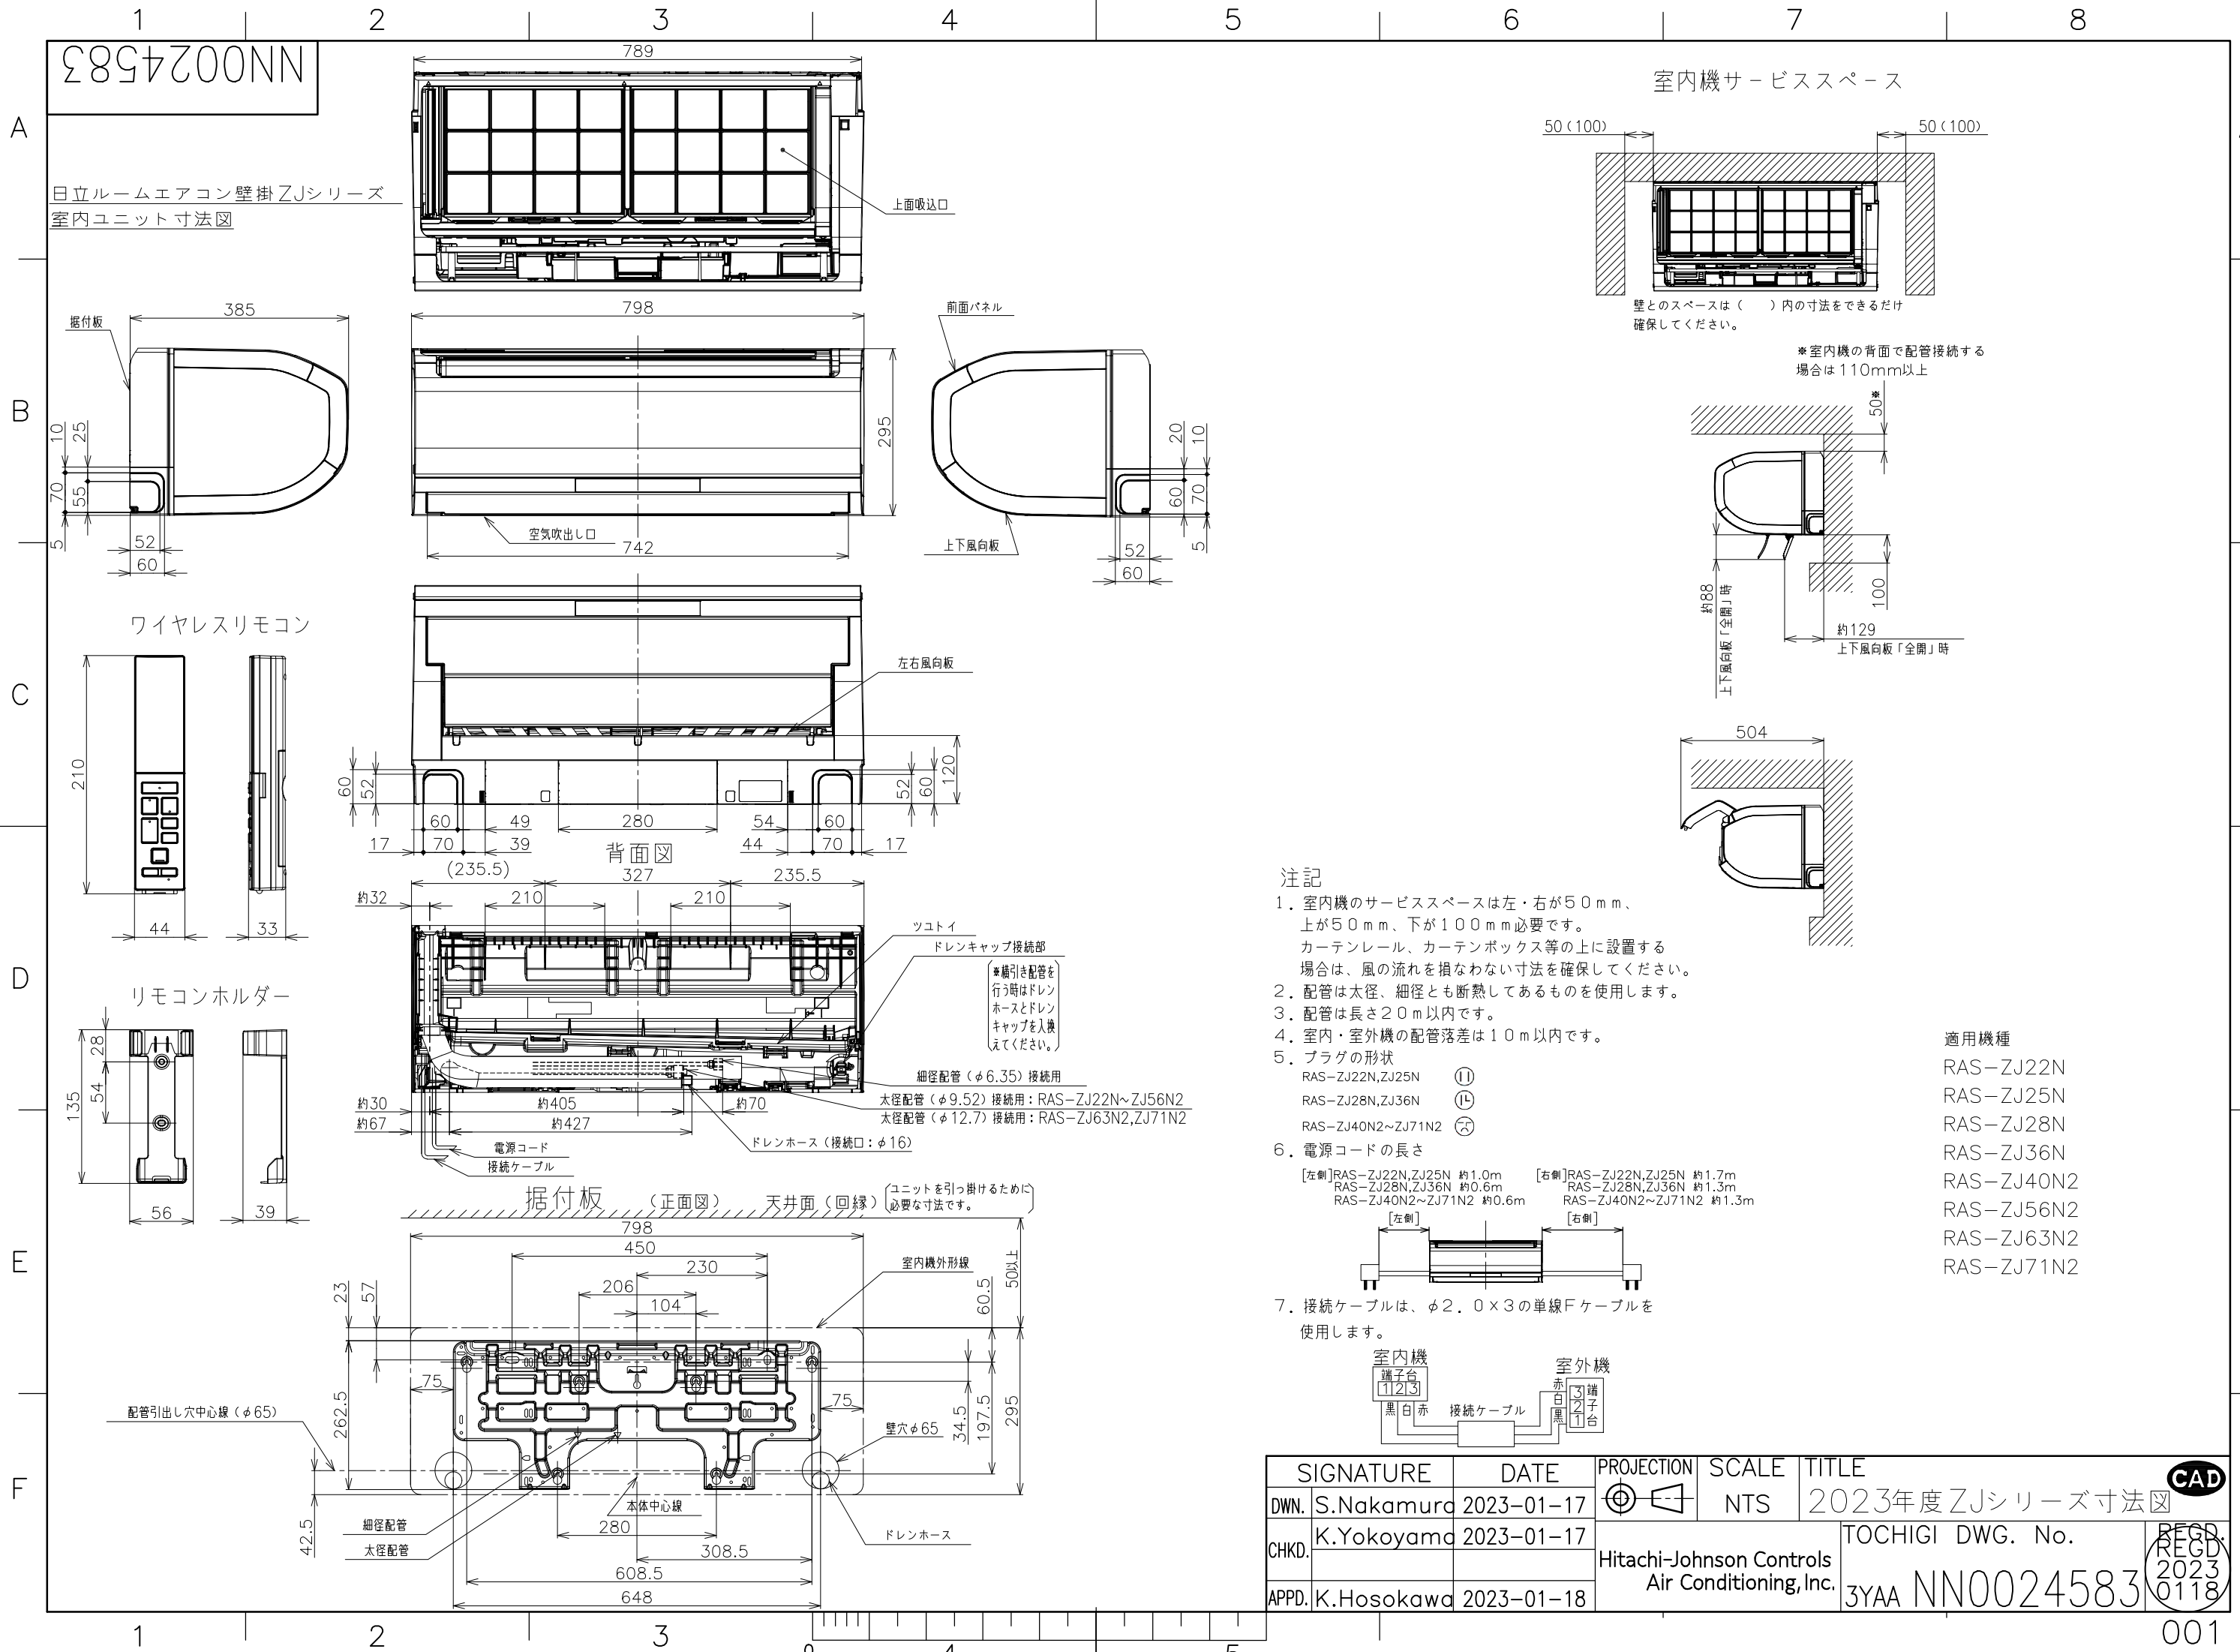

0697200NN

日立ルームエアコン壁掛ZJシリーズ
室外ユニット寸法図

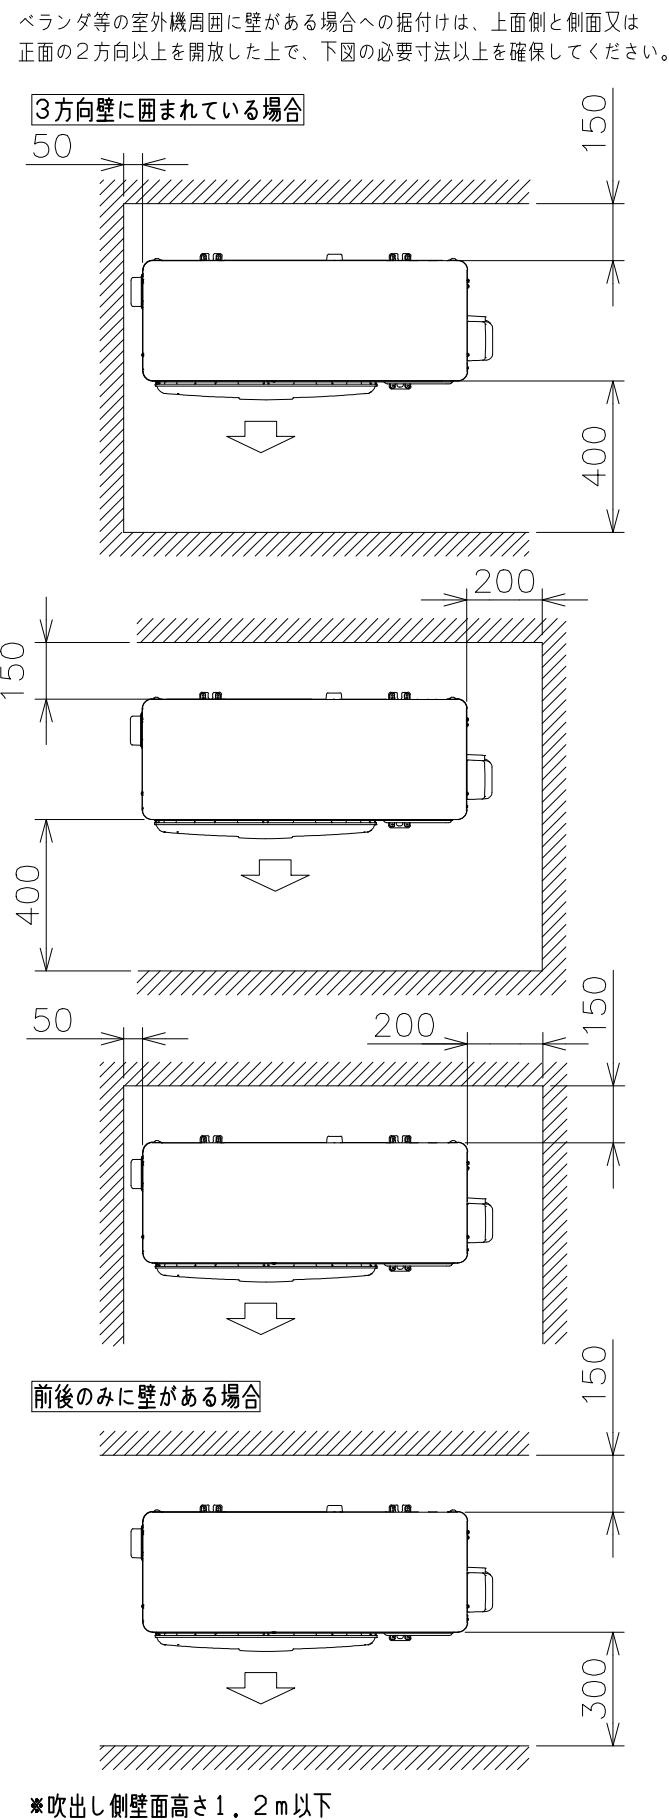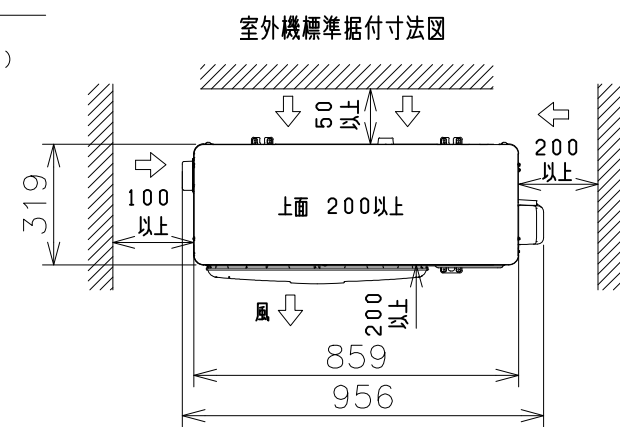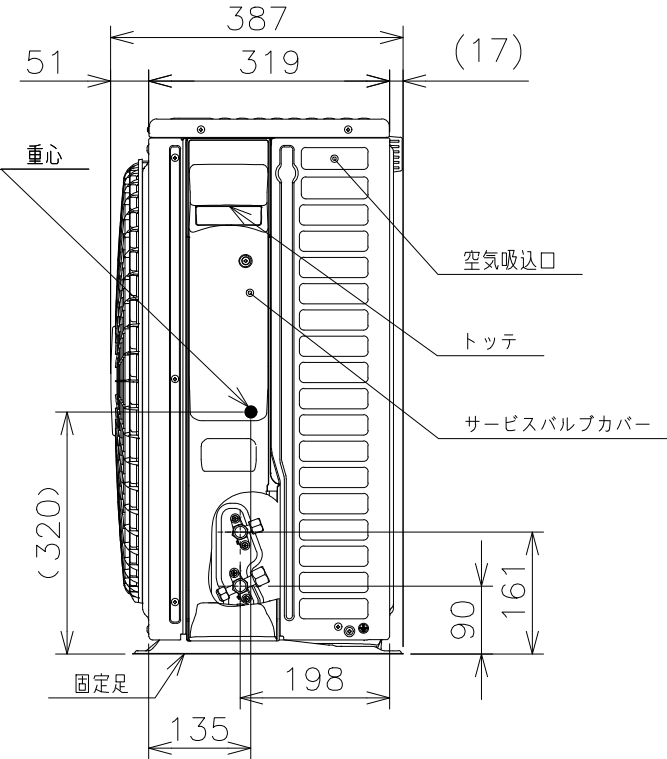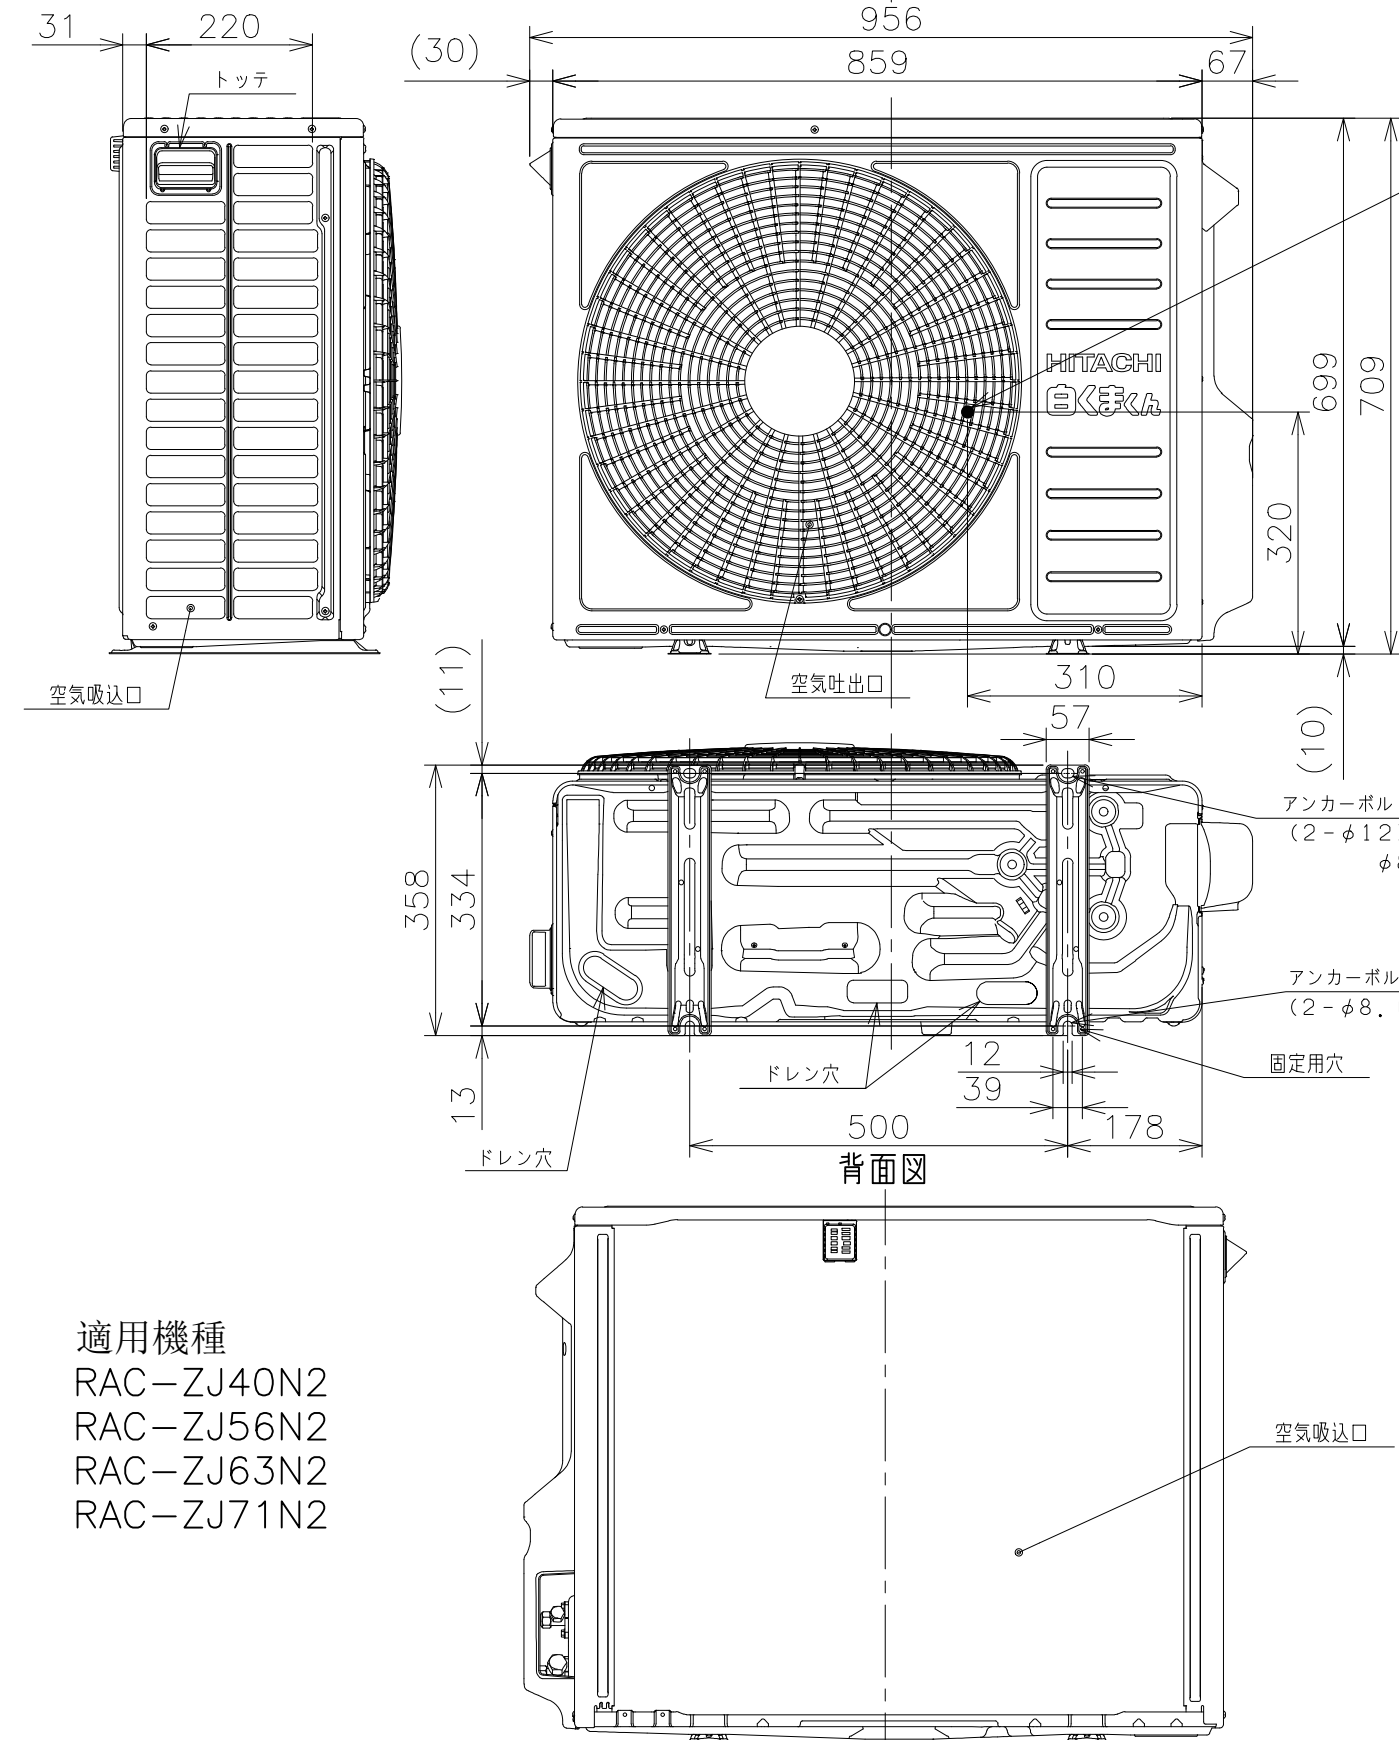

適用機種
RAC-ZJ40N2
RAC-ZJ56N2
RAC-ZJ63N2
RAC-ZJ71N2

注記
1. 本体の前、後、左、右、上方向に上図の $\longleftrightarrow$ 印の囲隔をあけ、3方向以上開放できる所に据え付けてください。
ただし、2方向しか開放できない場合と前後面に壁がある場合は右図に従い据え付けてください。

SIGNATURE	DATE	PROJECTION	SCALE	TITLE	
DWN. S.Nakamura	2023-01-17		NTS	2023年度ZJシリーズ寸法図	CAD
CHKD. K.Hosokawa	2023-01-18	Hitachi-Johnson Controls Air Conditioning, Inc.		TOCHIGI DWG. No.	REGD. 2023 0118
APPD. K.Hosokawa	2023-01-18			3YAA NN0024590	


1691700NN

日立ルームエアコン 壁掛ZJシリーズ
室内室外ユニット 回路図・配線図


室内機
RAS-ZJ40N2
RAS-ZJ56N2
RAS-ZJ63N2
RAS-ZJ71N2

室外機
RAC-ZJ40N2
RAC-ZJ56N2
RAC-ZJ63N2
RAC-ZJ71N2

回路図

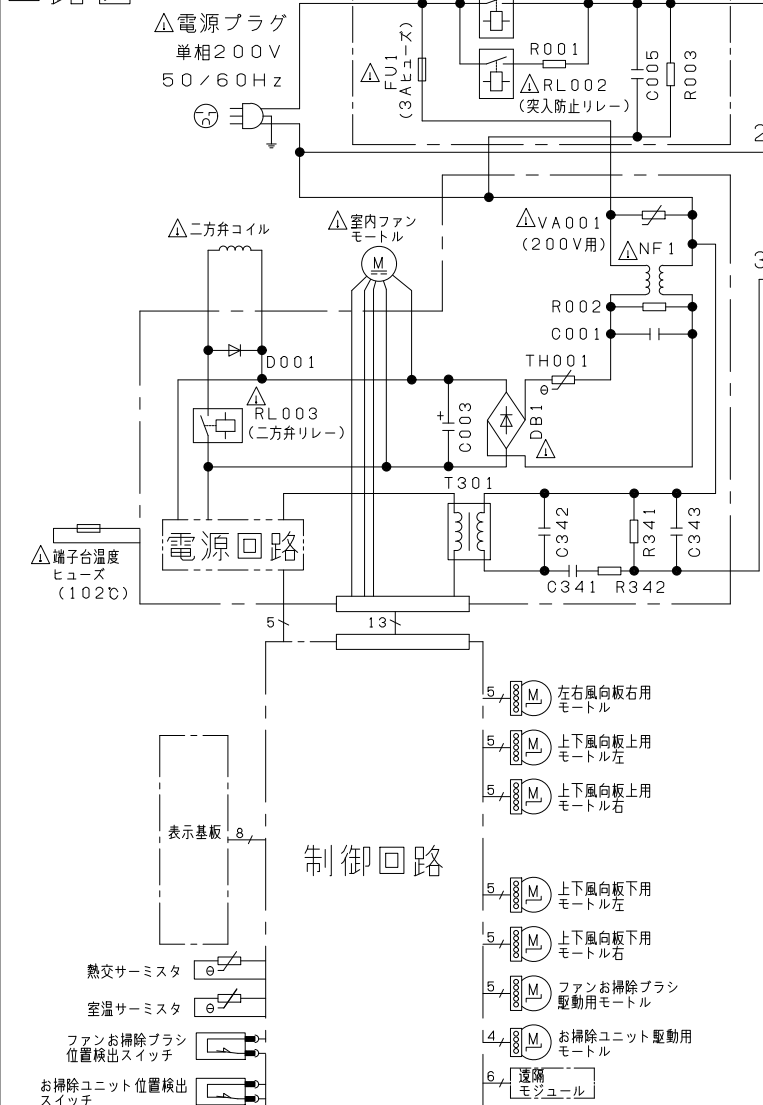


室内機配線図

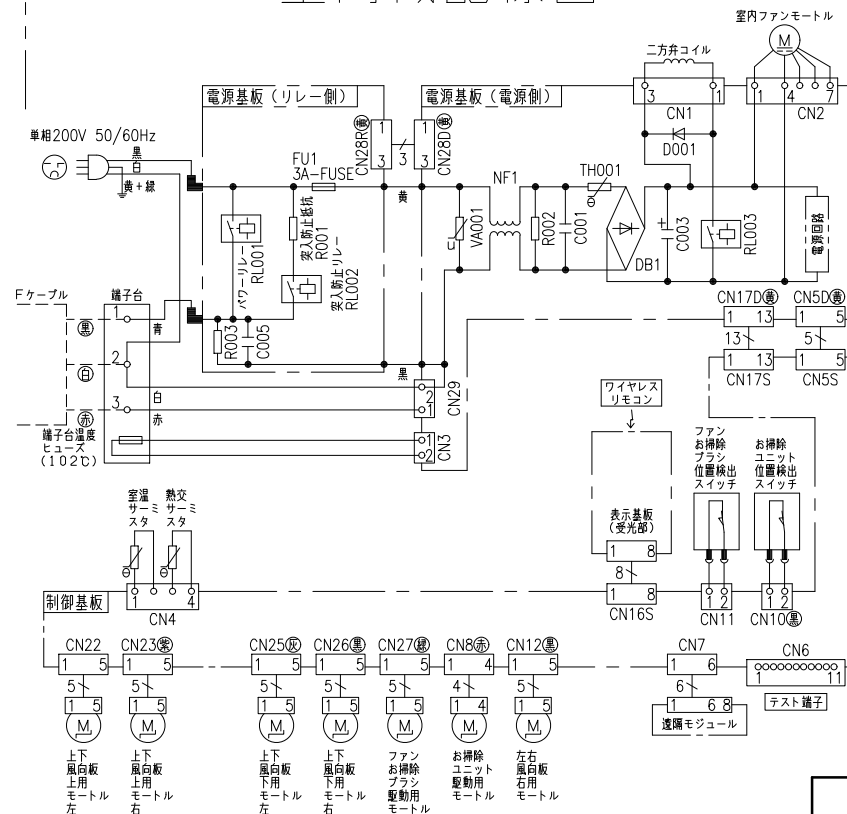

電源回路

制御回路

室外機配線図

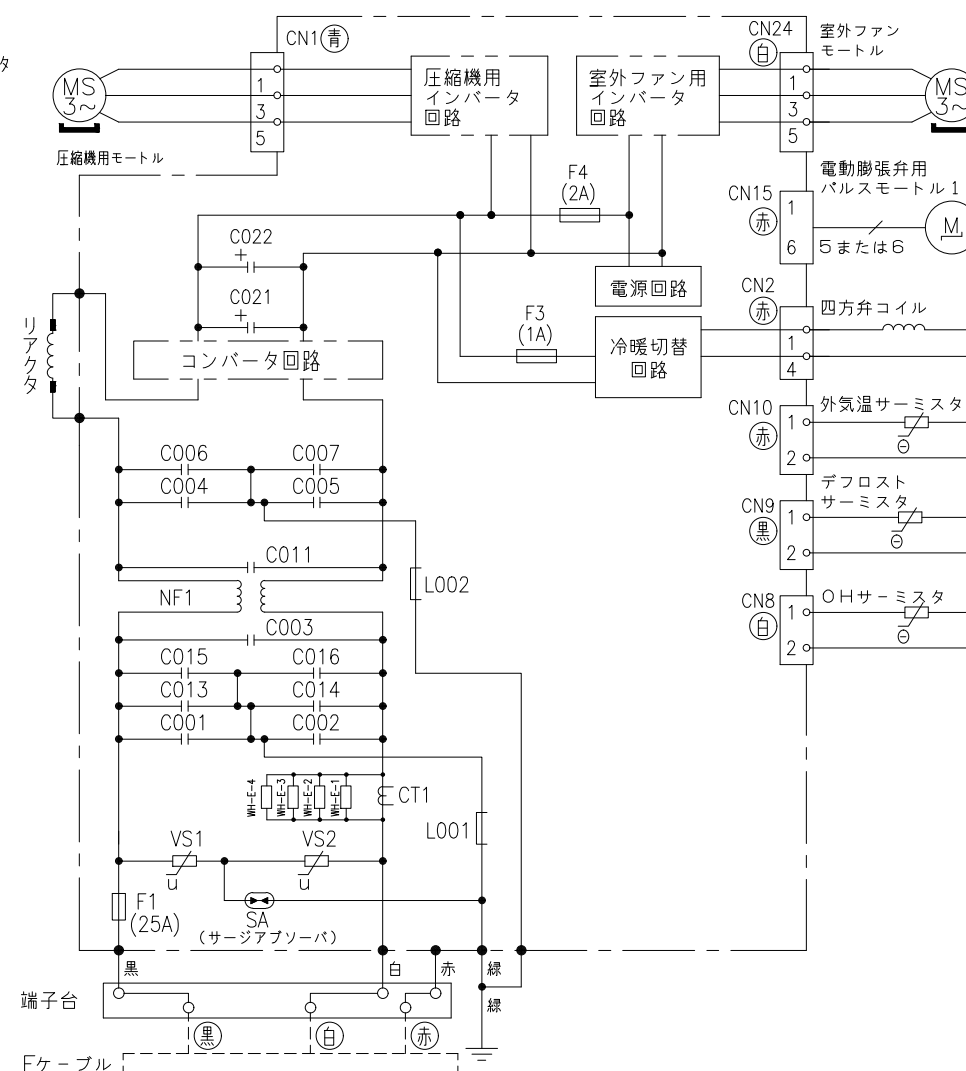

*部品が実装されていない場合やジャンパー線になっている場合があります。

- ・ホームオートメーションを行う場合
室内基板のCN6に別売の*1HA接続コードを差込んで*2標準アダプターと接続してください。
- ・カードキーコントローラーと連動させる場合
室内基板のCN6に別売の*3カードキー接続コードを差込んでカードキーコントローラーと接続してください（室内基板のジャンパー線を切断して設定を行います）。
- ・換気ユニットを接続する場合
室内基板のCN6に換気ユニット付属のHA接続コードを差込んで、換気ユニットと接続してください。
- ・H-LINKに接続する場合
室内基板のCN7に接続されている遠隔モジュールの端子を外して、CN7に別売の*4RACアダプターの端子を差込んでください。
- ・ドレンアップキットを接続する場合
室内基板のCN6に別売の*1HA接続コードを差込んでドレンアップキットと接続してください（室内基板のジャンパー線を切断して設定を行います）。
- ・HEMSを使用する場合
室内基板のCN7に接続されている遠隔モジュールの端子を外して、CN7に別売のHEMSアダプターの端子を差込んでください。

- *1 HA接続コード：部品番号（SP-HAC1）
- *2 標準アダプター：HA-S100TSA
- *3 カードキー接続コード：部品番号（SP-CKC1）
- *4 RACアダプター：PSC-6RAD

SIGNATURE	DATE	PROJECTION	SCALE	TITLE	CAD
DWN. S.Nakamura	2023-01-17	⊙	NTS	2023年度 ZJシリーズ 回路図・配線図	
CHKD. M.Okabe	2023-01-17			TOCHIGI DWG. No.	REGD. 2023 0118
	T.Hojo			3YDA NN0024591	
APPD. K.Hosokawa	2023-01-18			Hitachi-Johnson Controls Air Conditioning, Inc.	