

L960Σ00NN

日立ルームエアコン

壁掛JTシリーズ


仕様表


RAS-JT3626SE6/RAC-JT3626SE6

ユニット				室内ユニット		室外ユニット	
タイプ				壁掛型セパレート			
型式				RAS-JT3626SE6		RAC-JT3626SE6	
電源 (50/60Hz)				単相100V			
冷房	定格	能力	kW	3.6 (0.4 ~ 4.2)			
		消費電力	W	825 (115 ~ 1,240)			
		運転電流	A	8.9			
		力率	%	93			
暖房	定格	能力	kW	4.2 (0.3 ~ 6.9)			
		消費電力	W	890 (110 ~ 1,995)			
		運転電流	A	9.6 (最大 20.0)			
		力率	%	93			
	低温	能力	kW	5.5			
		消費電力	W	1,915			
始動電流			A	9.6			
通年エネルギー消費効率		JISC9612:2013 (区分)		6.6 (Ⅲ)			
冷凍装置	圧縮機出力		W	-		950	
	熱交換器フィン形状			片起し2本スリット		コルゲートフィン	
	冷媒	種類	フロン R32				
封入量		g	1,080				
ファン	種類	貫流ファン			プロペラファン		
	風量 (冷房・暖房)	急速	m³/h	900 ・ 1,200		2,400 ・ 1,800	
		強風	m³/h	680 ・ 730		-	
		弱風	m³/h	510 ・ 610		-	
		微風	m³/h	420 ・ 510		-	
静	m³/h	330 ・ 390		-			
音響パワーレベル 運転音 (冷房・暖房)	急速	dB	60 ・ 63		62 ・ 62		
	強風	dB	51 ・ 52		-		
	弱風	dB	48 ・ 49		-		
	微風	dB	42 ・ 44		-		
	静	dB	35 ・ 35		-		
操作スイッチ 形名				プッシュボタン (ワイヤレス) RAR-BS5			
電源プラグ	容量		125V 20A				
	形状		㊦		-		
電源コード長さ (左/右)			m	(左) 0.6 / (右) 1.3		-	
室内外接続 ケーブル	芯線径 (φ)	mm	2.0				
	芯数	芯	3				
冷媒配管	接続方式		フレア				
	液側 (φ)	mm	6.35				
	ガス側 (φ)	mm	9.52				
	最大配管長	m	20				
	最大高低差	m	10				
	冷媒追加充填量	g	-				
ドレン接続口外径 (φ)			mm	16			
外装色 (近似マンセルNo.)				スターホワイト (N9.3)		ナチュラルグレー (2.9Y7.8/1)	
製品寸法 (高さ×幅×奥行)			mm	295×798×385		629×799 (+97) ×299 (+68)	
荷造寸法 (幅×奥行×高さ)			cm	86×36×47		93×40×67	
質量 (製品・荷造)			kg	15.5 ・ 19.0		31.0 ・ 33.0	

- (1) 本仕様は予告なく変更することがあります。
(2) 定格冷房時の表示は、JIS条件 (室内 27℃ : DB・19℃ : WB、室外 35℃ : DB・24℃ : WB) で運転した場合の数値です。
(3) 定格暖房時の表示は、JIS条件 (室内 20℃ : DB・15℃ : WB、室外 7℃ : DB・6℃ : WB) で運転した場合の数値です。
(4) 低温暖房時の表示は、JIS条件 (室内 20℃ : DB・15℃ : WB、室外 2℃ : DB・1℃ : WB) で運転した場合の数値です。
(5) 能力、消費電力の () 内の表示は、それぞれの可変幅 (最小~最大) の数値です。
(6) 運転音の表示は、JIS C 9612に基づき、無響室で測定した数値です。
(7) 室外ユニットの製品寸法中 () 内の寸法について、幅方向はトッテとサービスバルブカバーの突き出し寸法を、また、奥行方向は空気吐出口と外気温サーミスタカバーの突き出し寸法を示しています。

SIGNATURE		DATE	PROJECTION	SCALE	TITLE	CAD
DWN.	S.Nakamura	2025-09-18		NTS	2026 年度 JT シリーズ 仕様表	
CHKD.	S.Tokita	2025-09-18			TOCHIGI DWG. No.	REGD. 2025 0918
APPD.	S.Tokita	2025-09-18			4YAA NN0030961	

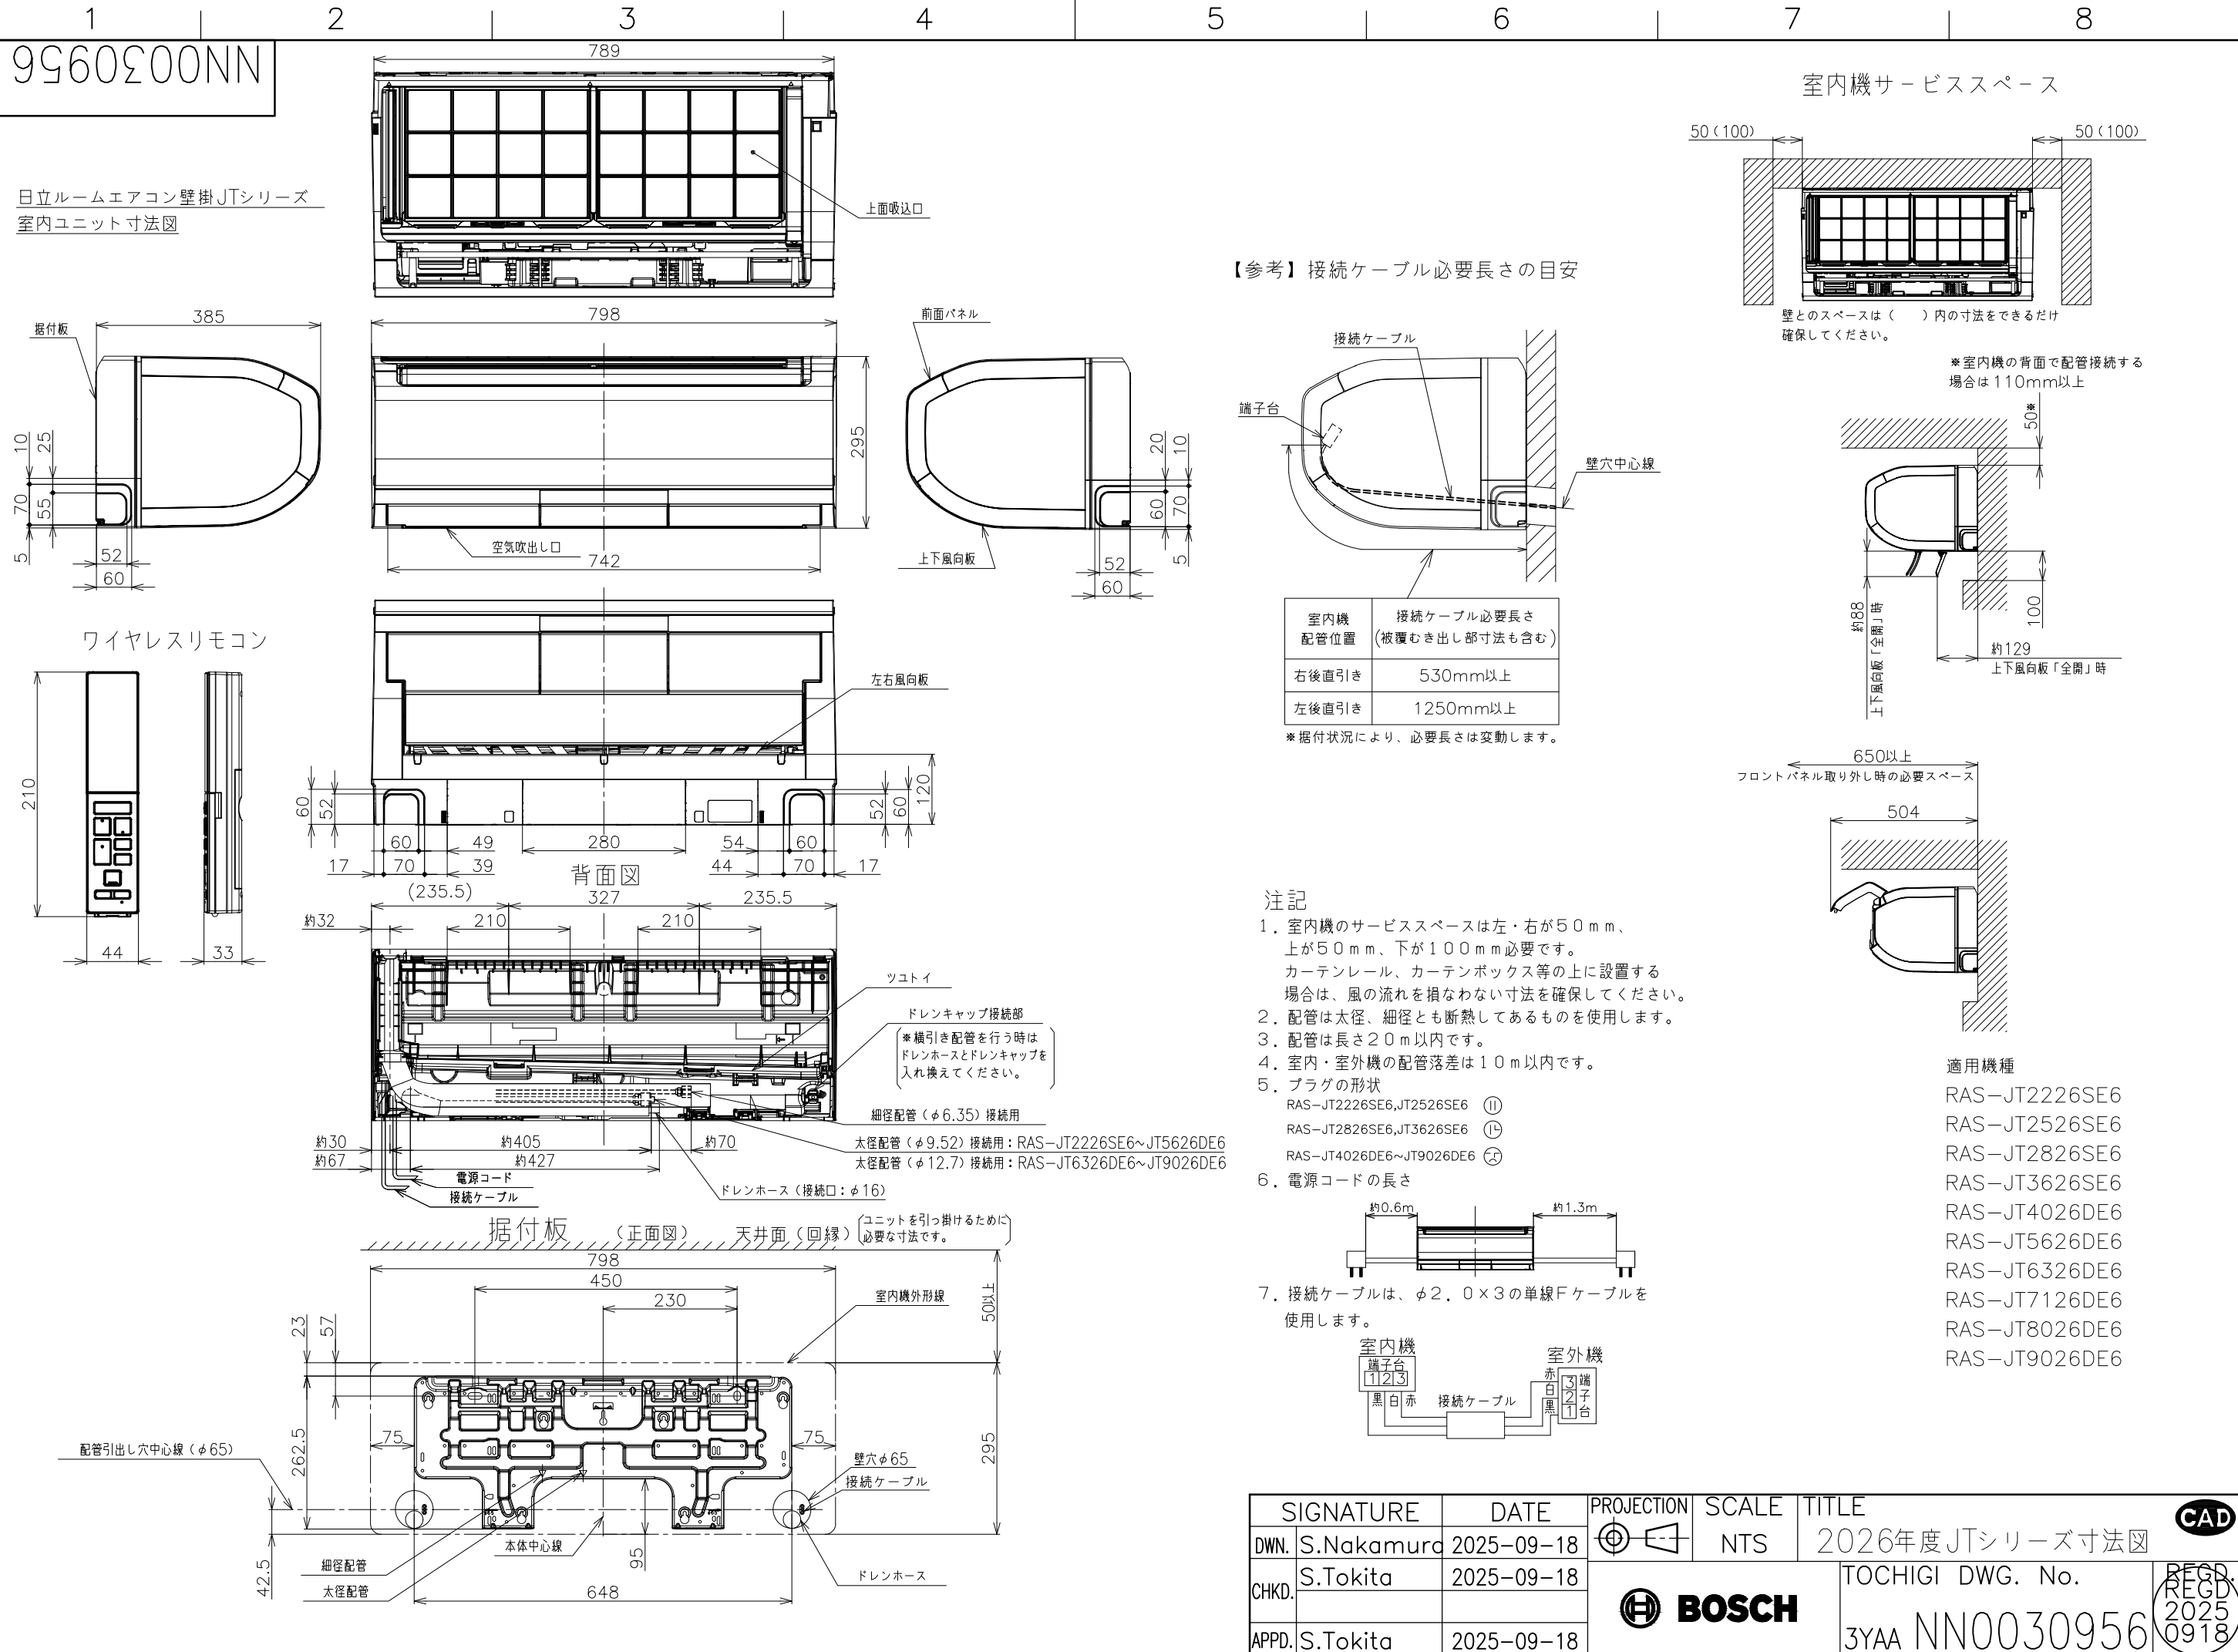


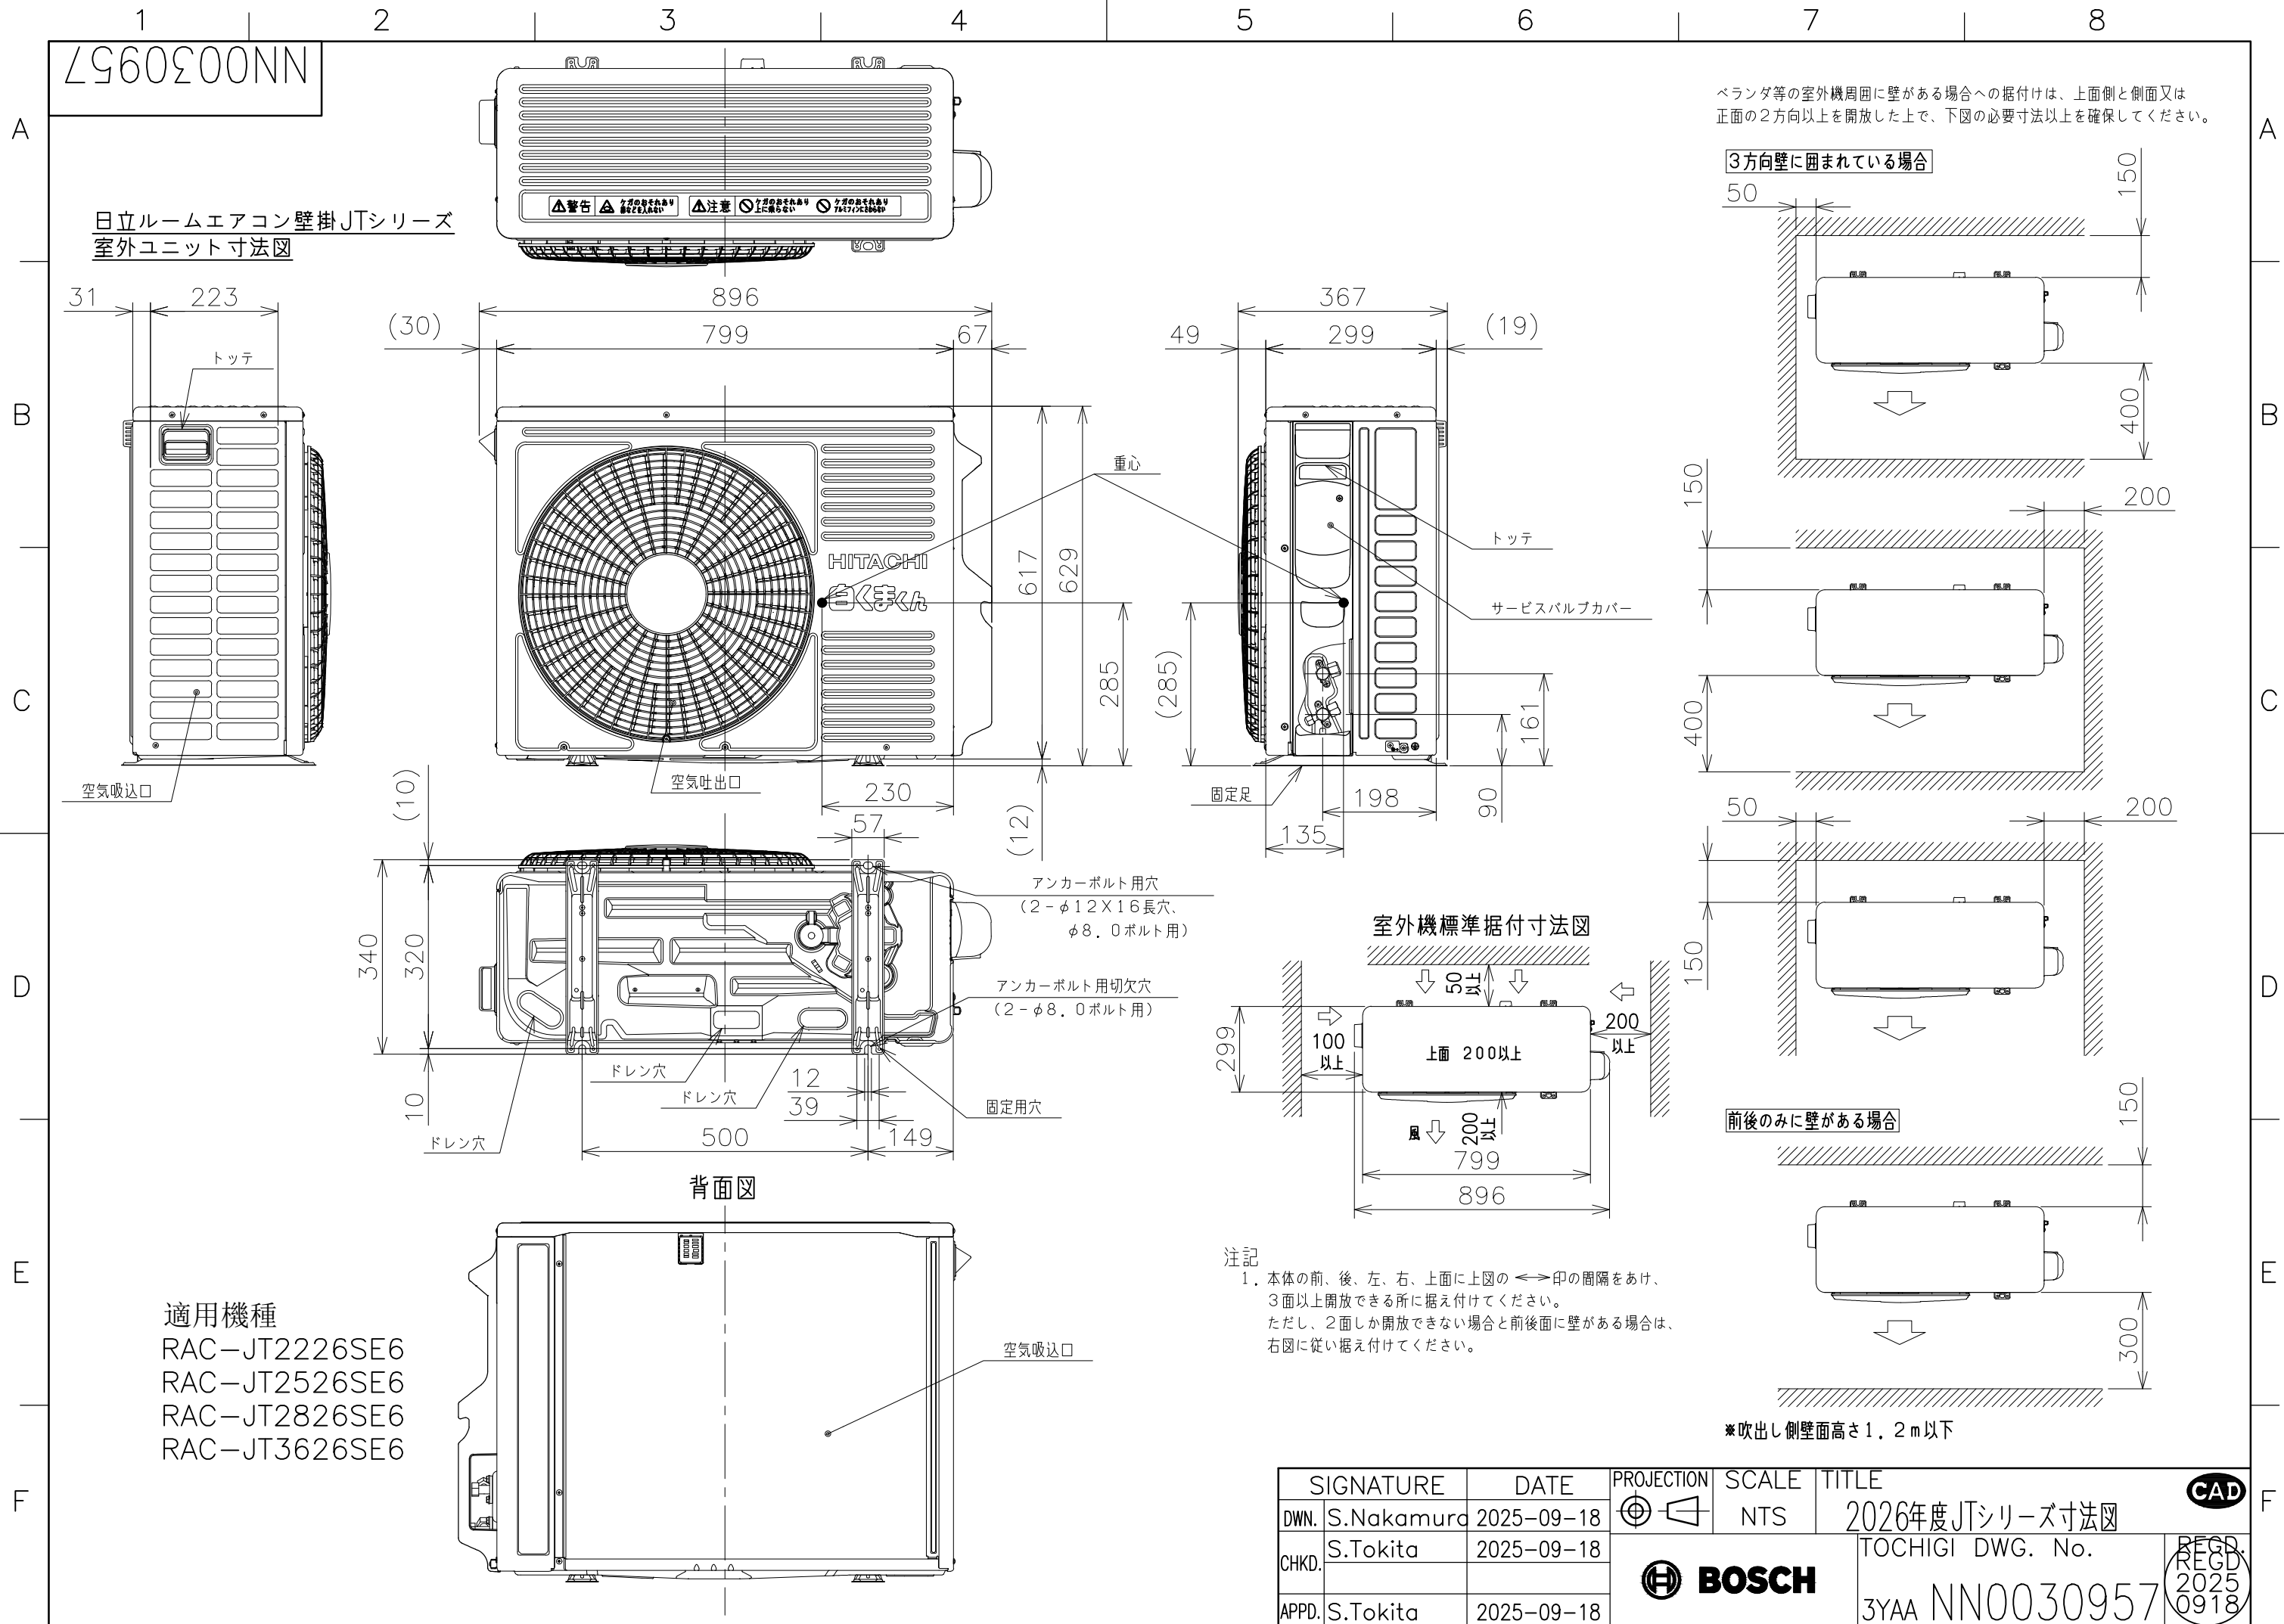


8960200NN

日立ルームエアコン 壁掛JTシリーズ
室内室外ユニット 回路図・配線図

室内機	室外機
RAS-JT2226SE6	RAC-JT2226SE6
RAS-JT2526SE6	RAC-JT2526SE6
RAS-JT2826SE6	RAC-JT2826SE6
RAS-JT3626SE6	RAC-JT3626SE6

回路図

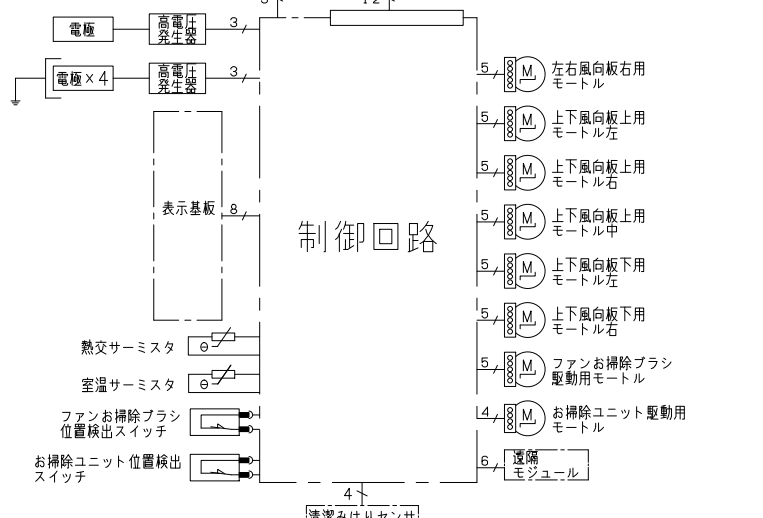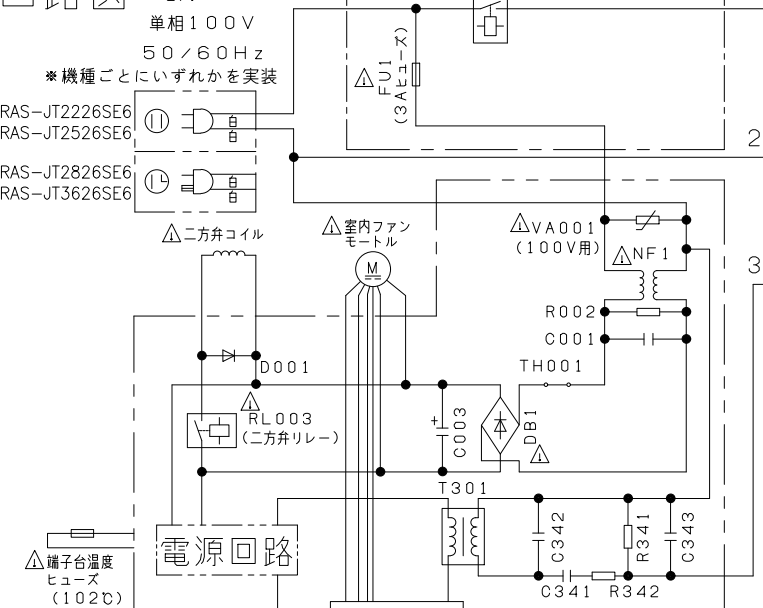


・ホームオートメーションを行う場合
室内基板のCN6に別売の^{※1}HA接続コードを差込んで^{※2}標準アダプターと接続してください。

・換気ユニットを接続する場合
室内基板のCN6に換気ユニット付属のHA接続コードを差込んで、換気ユニットと接続してください。

※1 HA接続コード：部品番号 (SP-HAC1)
※2 標準アダプター：HA-S100TSA


室内機配線図

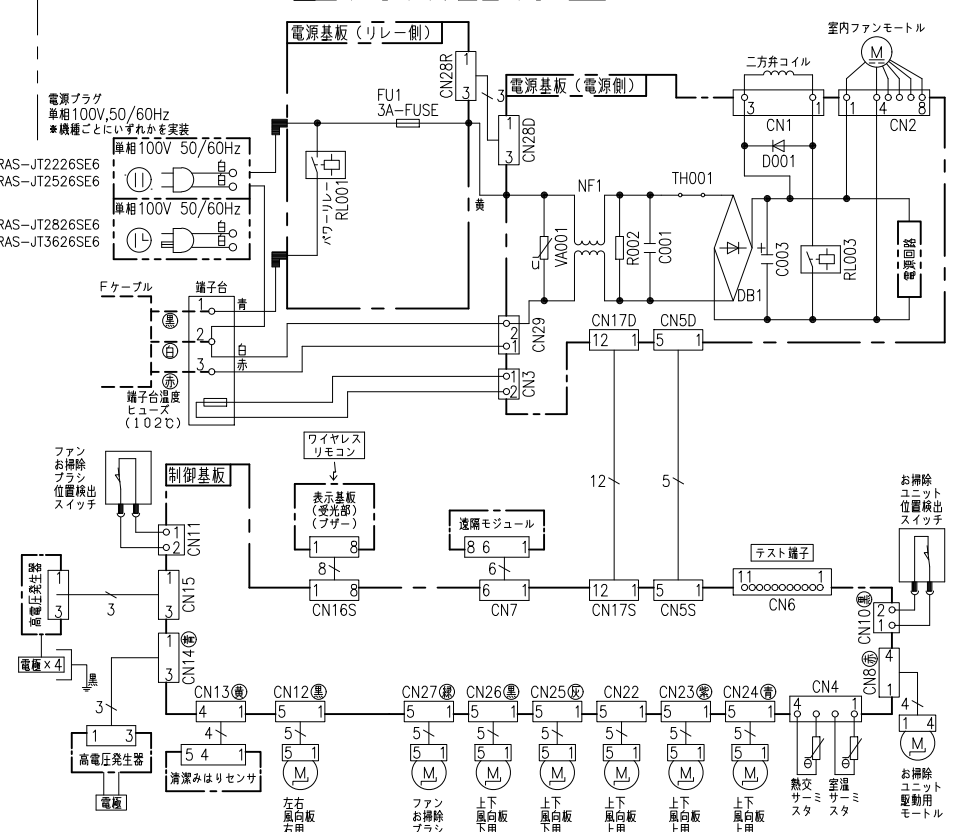

電源回路

制御回路

室外機配線図

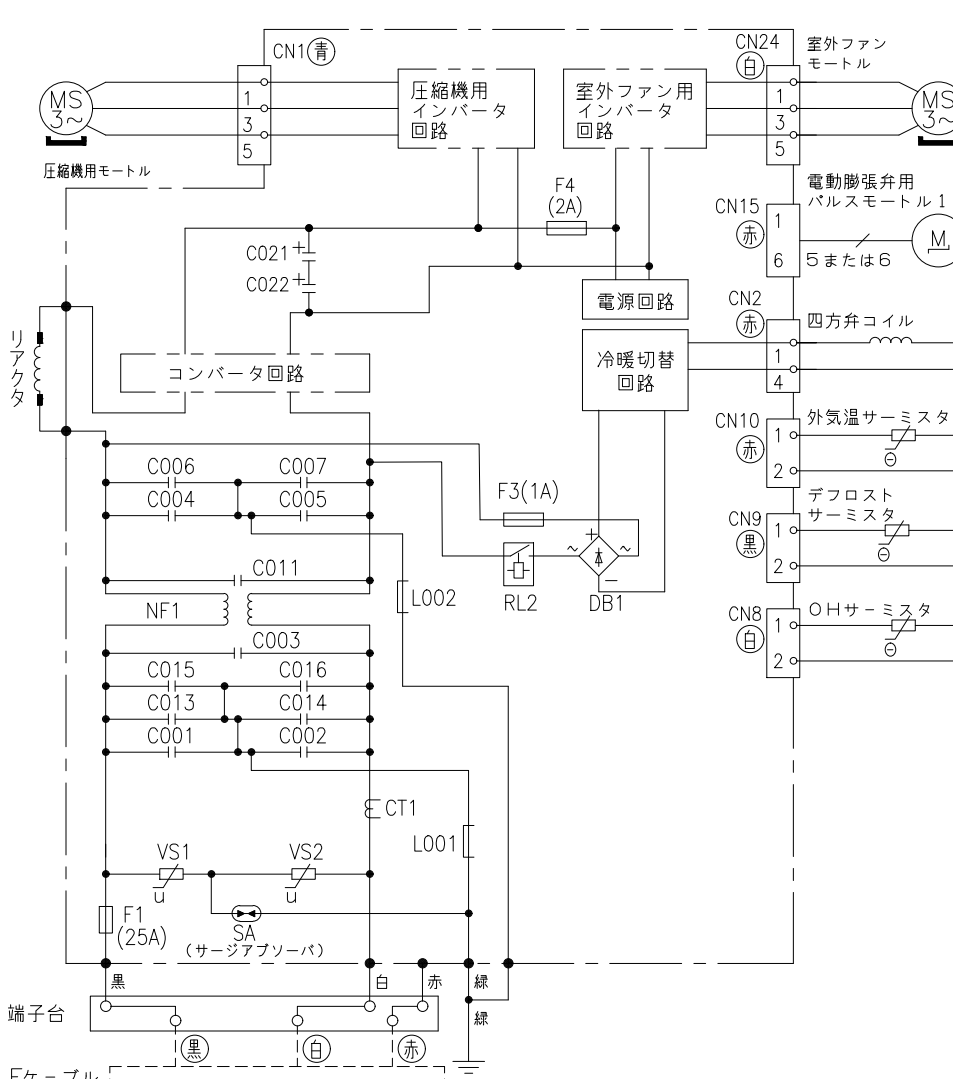

※部品が実装されていない場合やジャンパー線になっている場合があります。

SIGNATURE	DATE	PROJECTION	SCALE	TITLE	CAD
DWN. T.Isoda	2025-09-04		NTS	2026年度 JTシリーズ 回路図・配線図	
CHKD. M.Okabe	2025-09-05			TOCHIGI DWG. No.	
APPD. H.Hashimoto	2025-09-05			3YDA NN0030958	