


6160200NN


日立ルームエアコン 壁掛XCシリーズ 仕様表
RAS-XC2226S/RAC-XC2226S

ユニット				室内ユニット		室外ユニット		
タイプ				壁掛型セパレート				
型式				RAS-XC2226S		RAC-XC2226S		
電源 (50/60Hz)				単相100V				
冷房	定格	能力	kW	2.2 (0.4 ~ 3.5)				
		消費電力	W	400 (115 ~ 900)				
		運転電流	A	4.7				
		力率	%	85				
暖房	定格	能力	kW	2.5 (0.3 ~ 6.0)				
		消費電力	W	430 (110 ~ 1,490)				
		運転電流	A	5.1 (最大 15.0)				
		力率	%	85				
	低温	能力	kW	4.5				
		消費電力	W	1,360				
始動電流			A	5.1				
通年エネルギー消費効率		JISC9612:2013 (区分)		7.3 (I)				
冷凍装置	圧縮機出力		W	—		600		
	熱交換器フィン形状			片起し2本スリット		コルゲートフィン		
	冷媒	種類		フロン R32				
		封入量		g	1,080			
ファン	種類		貫流ファン		プロペラファン			
	風量 (冷房・暖房)	急速	m³/h	870 ・ 960		1,800 ・ 1,800		
		強風	m³/h	680 ・ 730		—		
		弱風	m³/h	510 ・ 610		—		
		微風	m³/h	420 ・ 510		—		
		静	m³/h	330 ・ 390		—		
音響パワーレベル 運転音 (冷房・暖房)	急速	dB	59 ・ 60		57 ・ 54			
	強風	dB	51 ・ 52		—			
	弱風	dB	48 ・ 49		—			
	微風	dB	42 ・ 44		—			
	静	dB	35 ・ 35		—			
操作スイッチ 形名			プッシュボタン (ワイヤレス) RAR-BS3					
電源プラグ	容量		125V 15A					
	形状		㊹		—			
電源コード長さ (左/右)			m	(左) 0.6 / (右) 1.3		—		
室内外接続 ケーブル	芯線径 (φ)	mm	2.0					
	芯数	芯	3					
冷媒配管	接続方式		フレア					
	液側 (φ)	mm	6.35					
	ガス側 (φ)	mm	9.52					
	最大配管長	m	20					
	最大高低差	m	10					
	冷媒追加充填量	g	—					
ドレン接続口外径 (φ)			mm	16				
外装色 (近似マンセルNo.)			スターホワイト (N9.3)		ナチュラルグレー (2.9Y7.8/1)			
製品寸法 (高さ×幅×奥行)		mm	295×798×385		629×799 (+97) ×299 (+68)			
荷造寸法 (幅×奥行×高さ)		cm	86×36×47		93×40×67			
質量 (製品・荷造)		kg	15.5 ・ 19.0		31.0 ・ 33.0			

- (1) 本仕様は予告なく変更することがあります。
(2) 定格冷房時の表示は、JIS条件 (室内 27℃:DB・19℃:WB、室外 35℃:DB・24℃:WB) で運転した場合の数値です。
(3) 定格暖房時の表示は、JIS条件 (室内 20℃:DB・15℃:WB、室外 7℃:DB・6℃:WB) で運転した場合の数値です。
(4) 低温暖房時の表示は、JIS条件 (室内 20℃:DB・15℃:WB、室外 2℃:DB・1℃:WB) で運転した場合の数値です。
(5) 能力、消費電力の () 内の表示は、それぞれの可変幅 (最小~最大) の数値です。
(6) 運転音の表示は、JIS C 9612に基づき、無響室で測定した数値です。
(7) 室外ユニットの製品寸法中 () 内の寸法について、幅方向はトッテとサービスバルブカバーの突き出し寸法を、また、奥行方向は空気吐出口と外気温センサーミスタカバーの突き出し寸法を示しています。

SIGNATURE		DATE	PROJECTION	SCALE	TITLE	CAD
DWN.	S.Nakamura	2025-09-18		NTS	2026 年度 XC シリーズ 仕様表	
CHKD.	S.Tokita	2025-09-18			TOCHIGI DWG. No.	
APPD.	S.Tokita	2025-09-18			4YAA NN0030919	

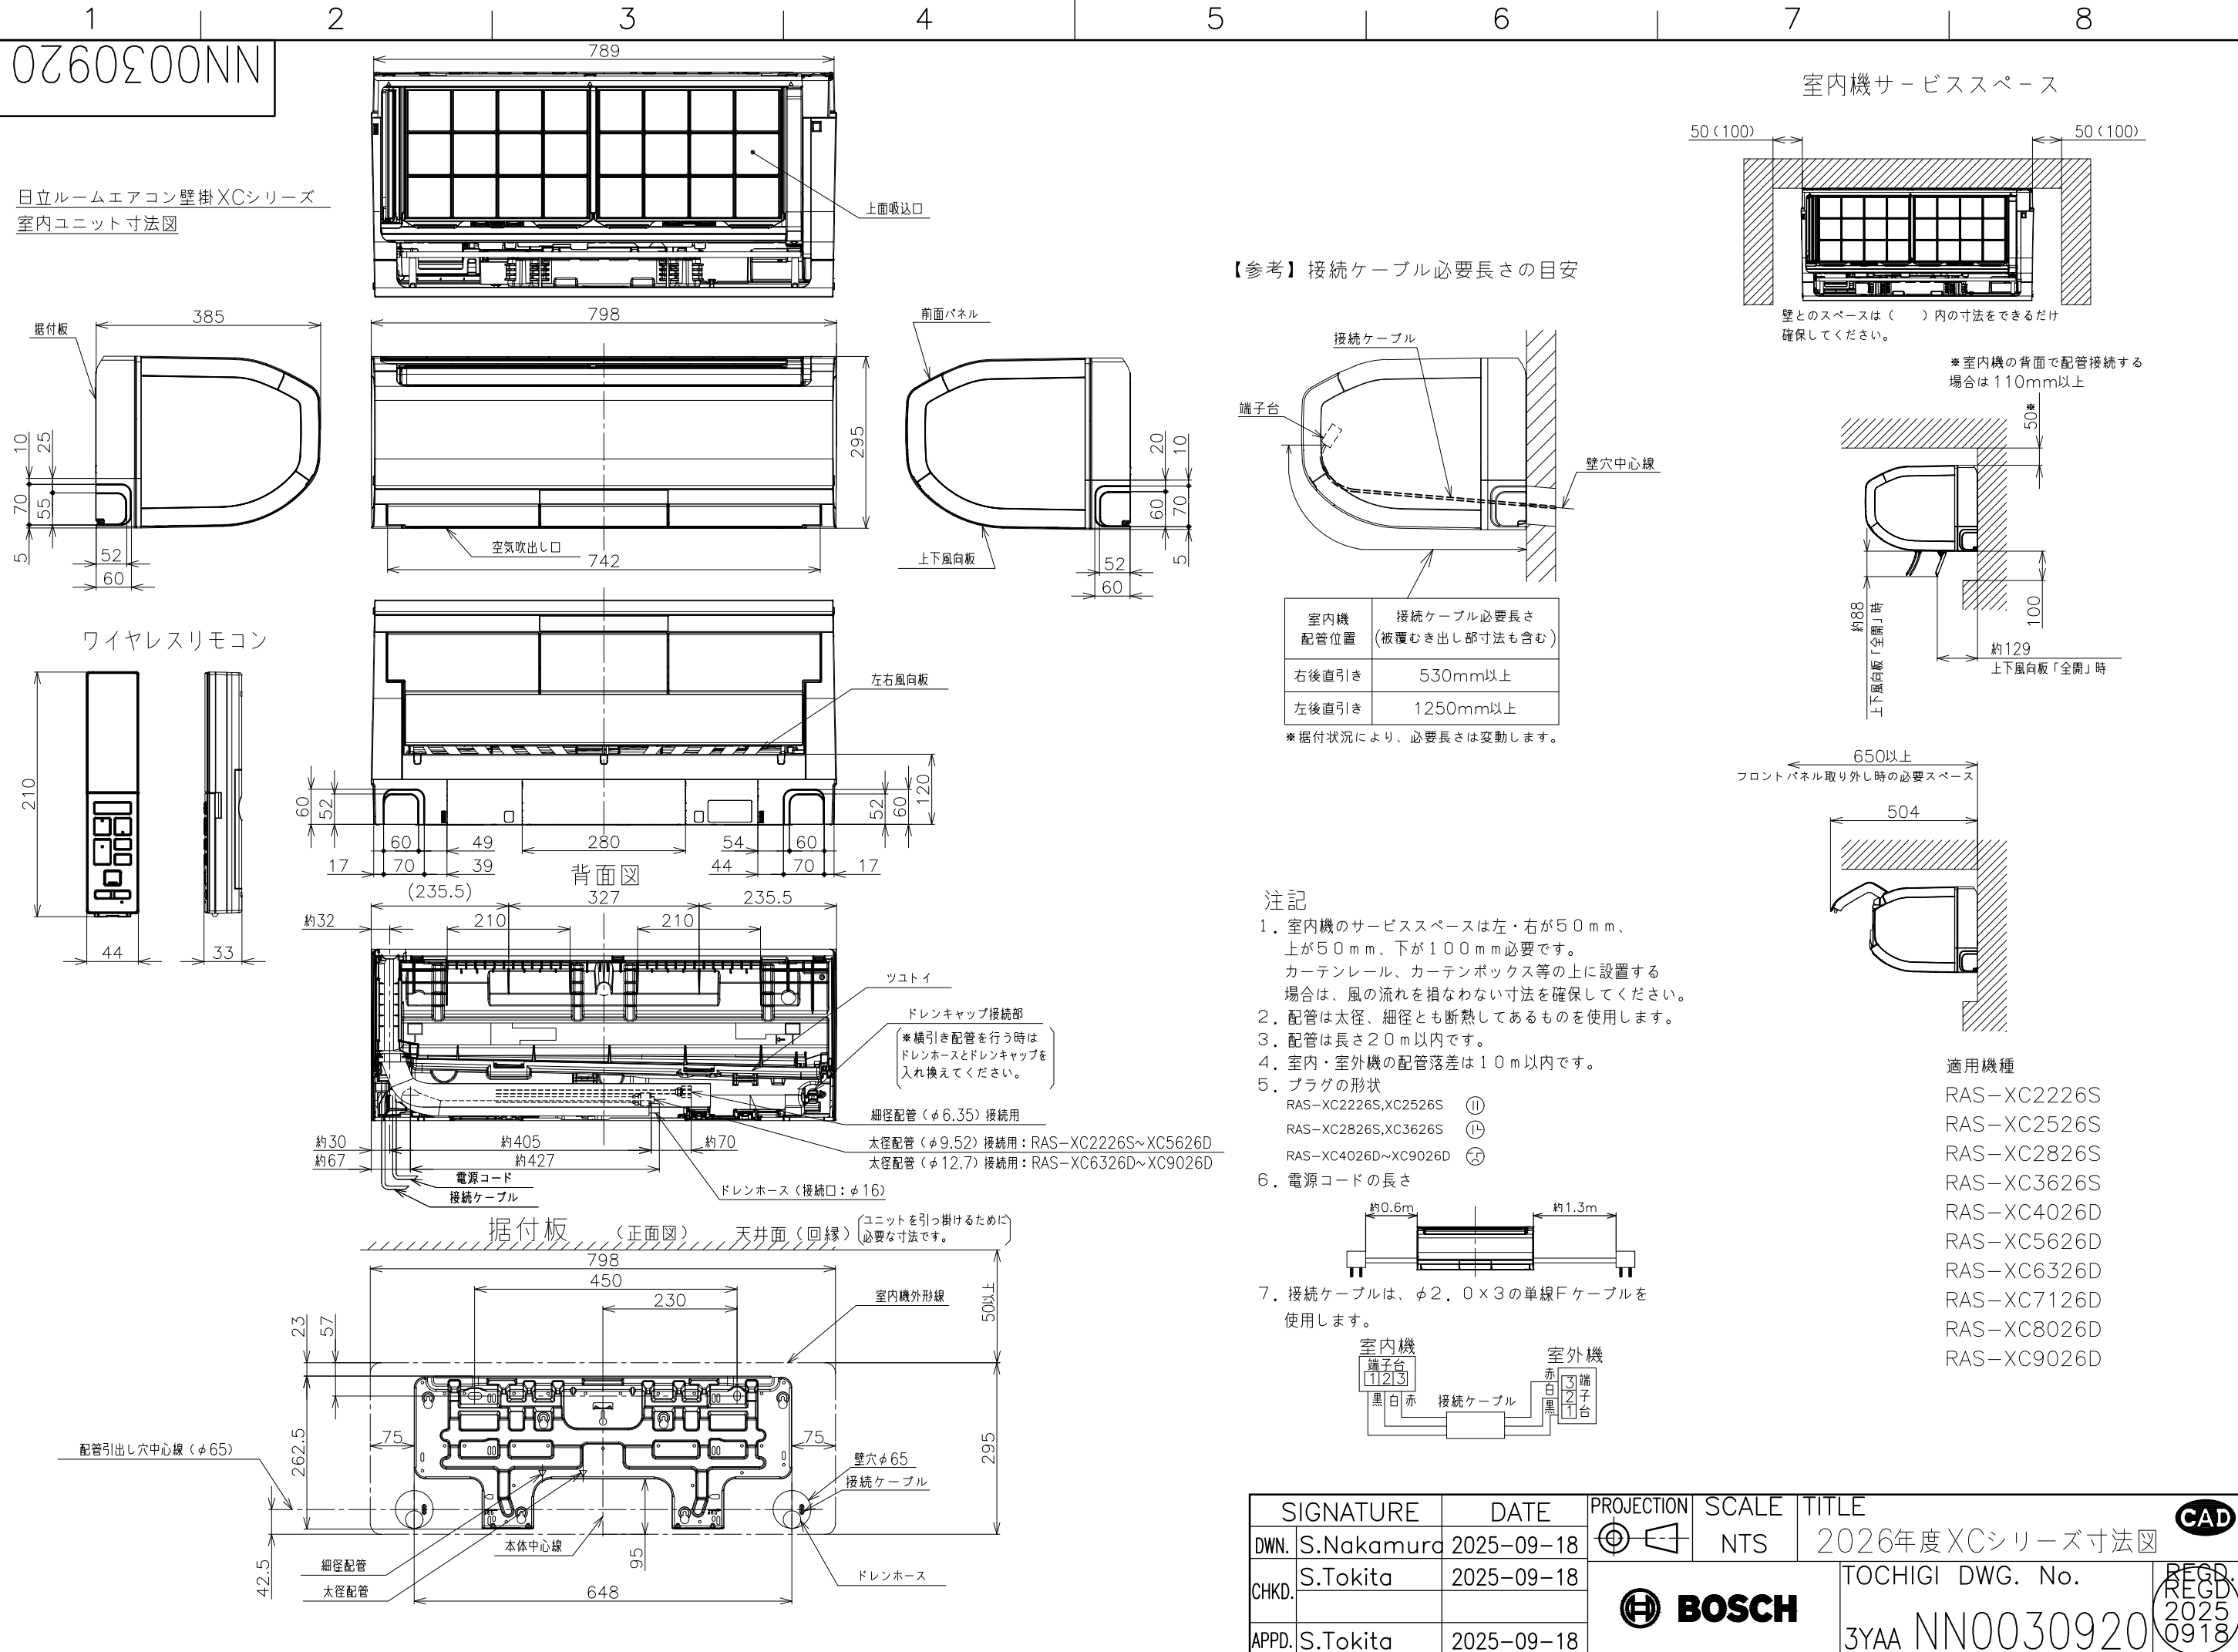


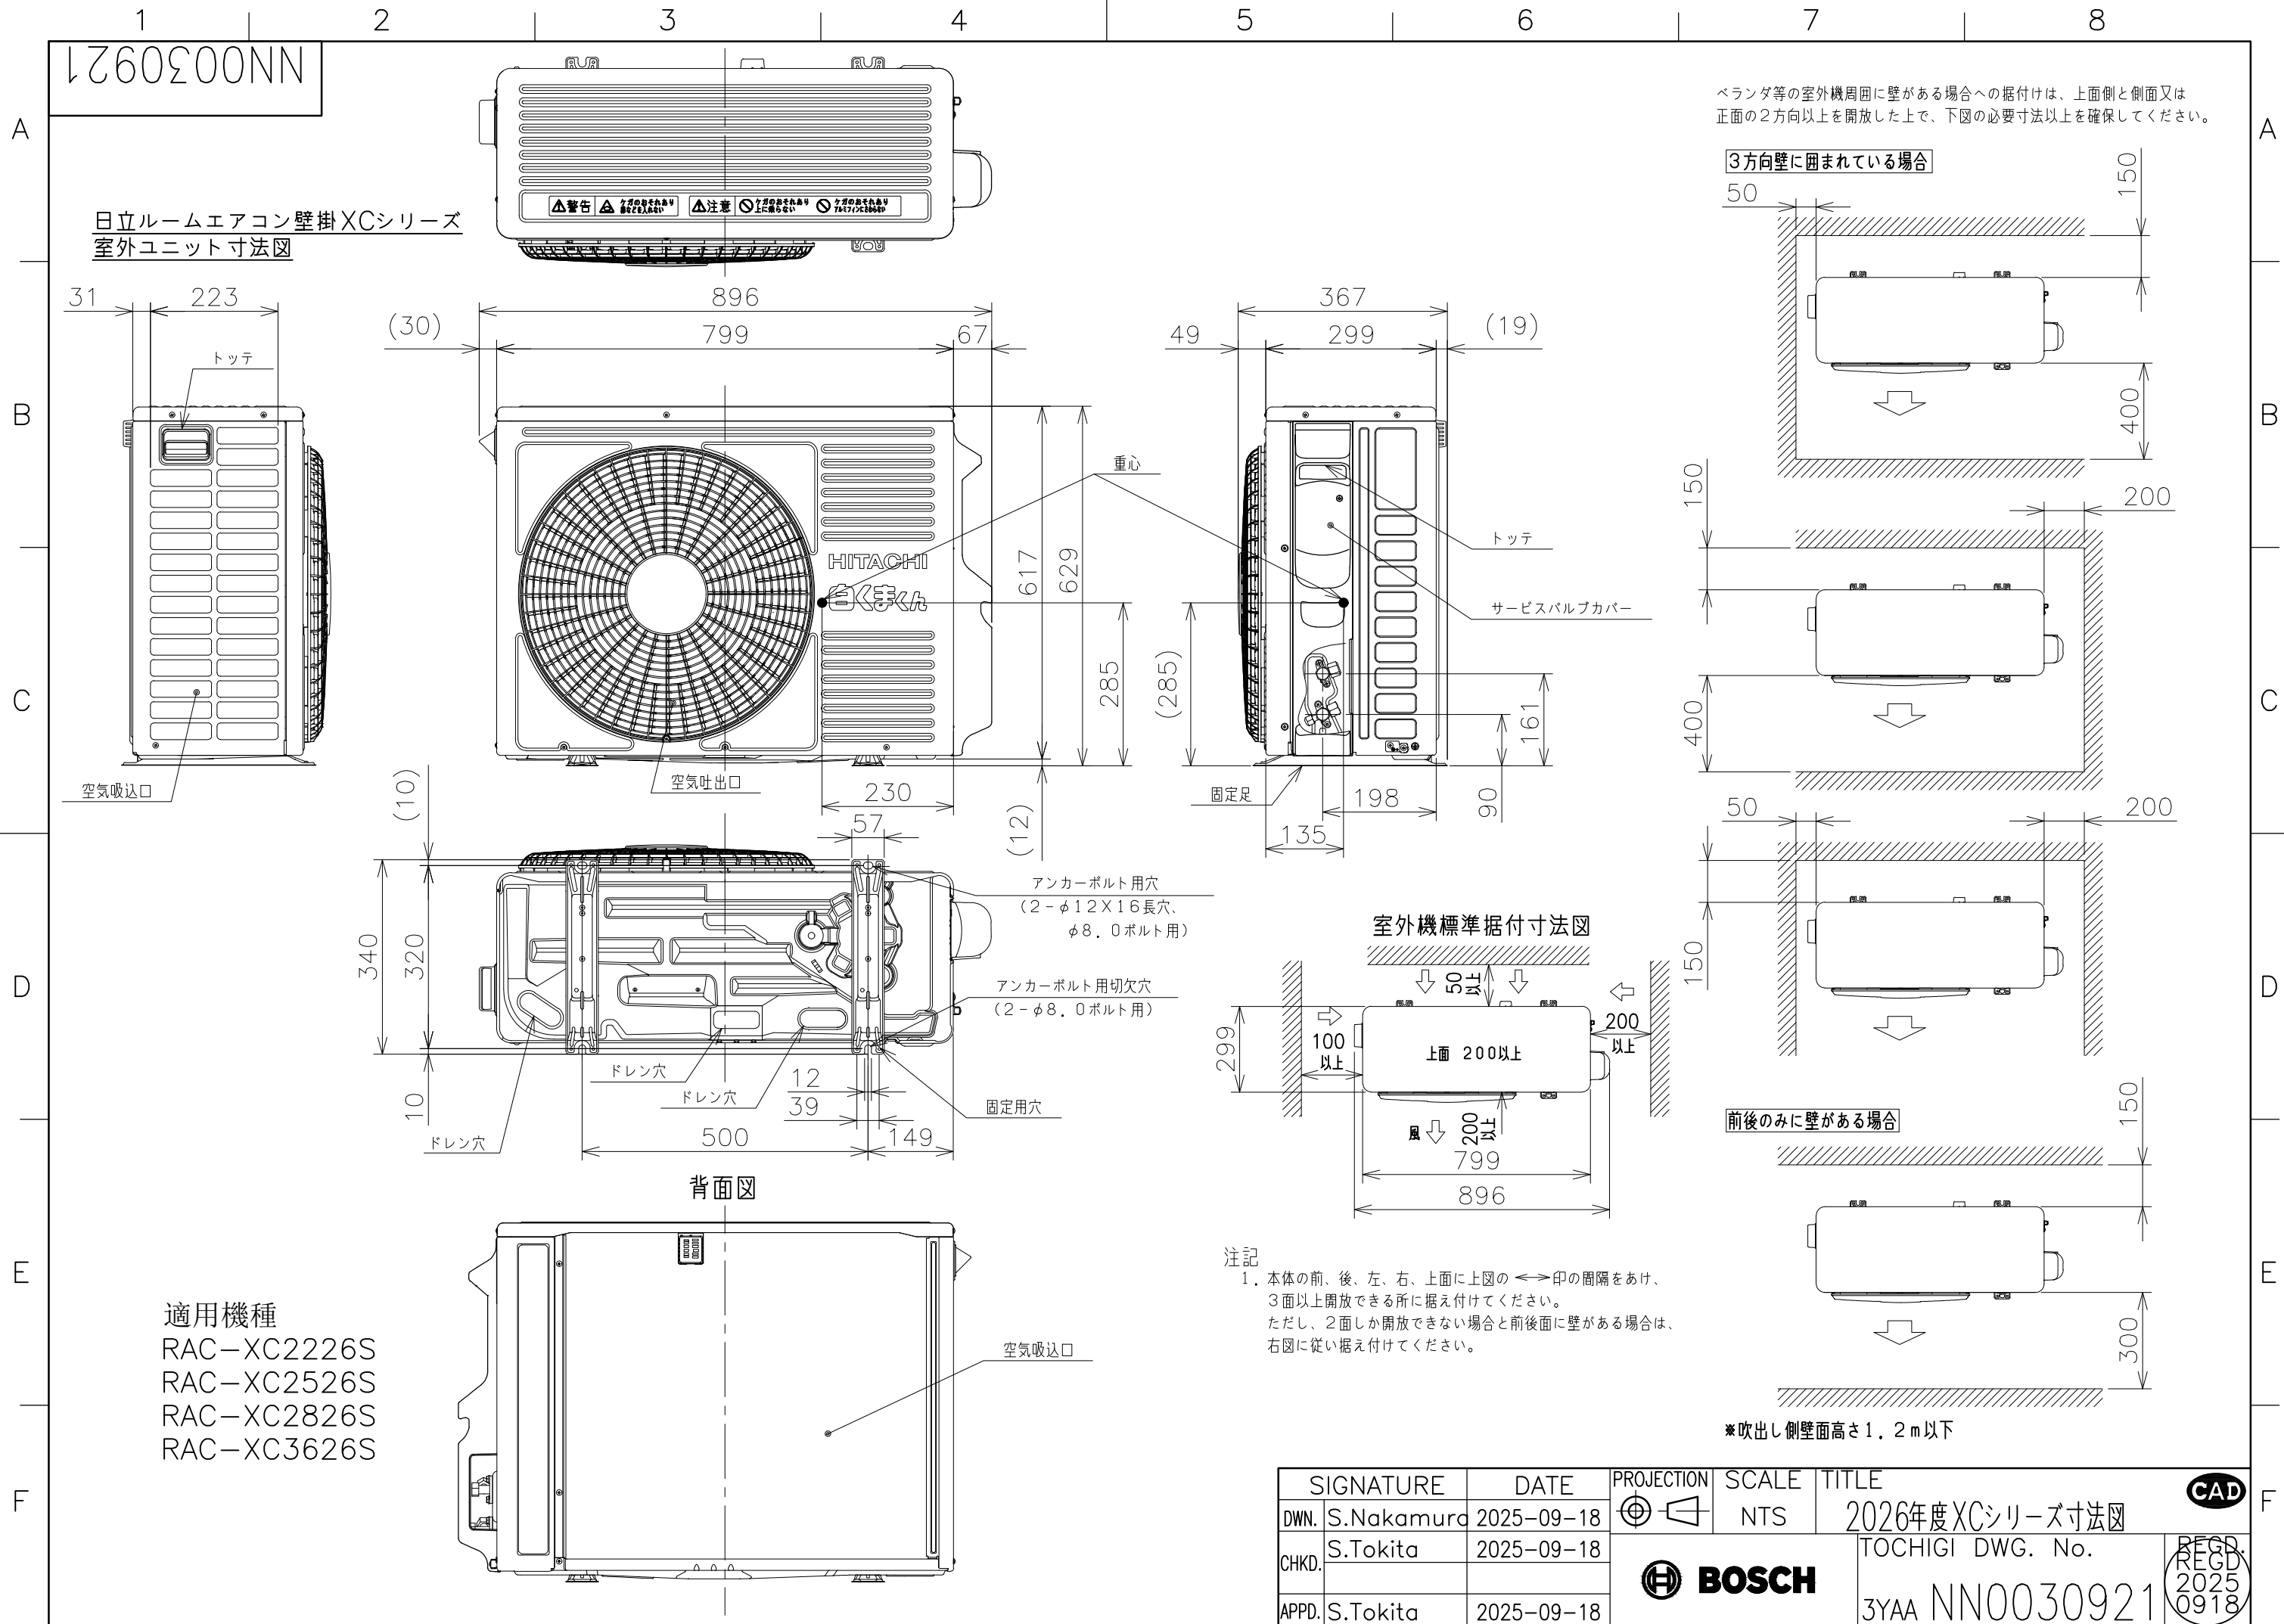


2260500NN

日立ルームエアコン 壁掛XCシリーズ
室内室外ユニット 回路図・配線図

室内機	室外機
RAS-XC2226S	RAC-XC2226S
RAS-XC2526S	RAC-XC2526S
RAS-XC2826S	RAC-XC2826S
RAS-XC3626S	RAC-XC3626S


回路図

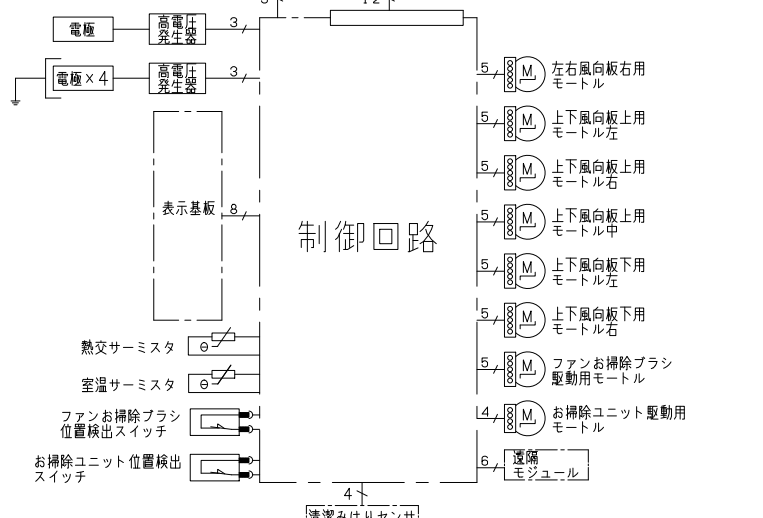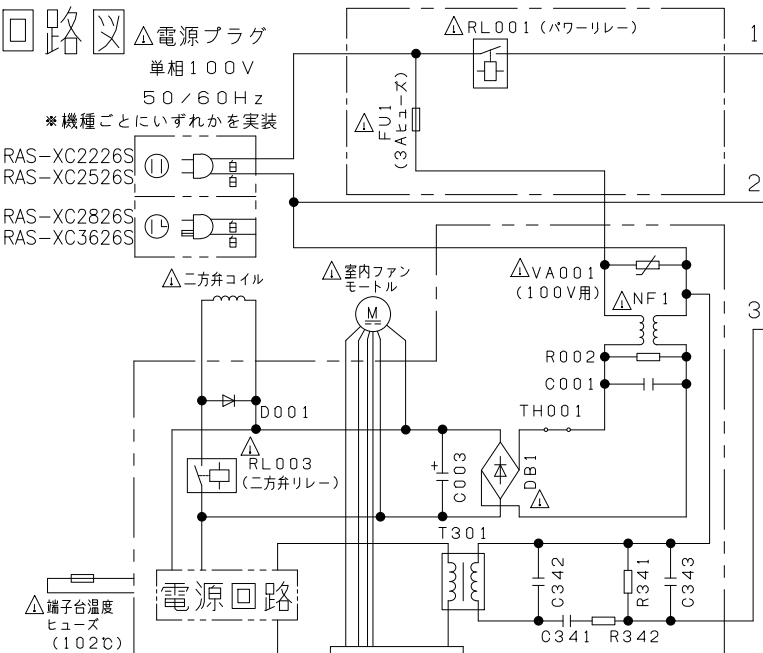

- ・ホームオートメーションを行う場合
室内基板のCN6に別売の^{※1}HA接続コードを差込んで^{※2}標準アダプターと接続してください。
- ・換気ユニットを接続する場合
室内基板のCN6に換気ユニット付属のHA接続コードを差込んで、換気ユニットと接続してください。

※1 HA接続コード：部品番号 (SP-HAC1)
※2 標準アダプター：HA-S100TSA


室内機配線図

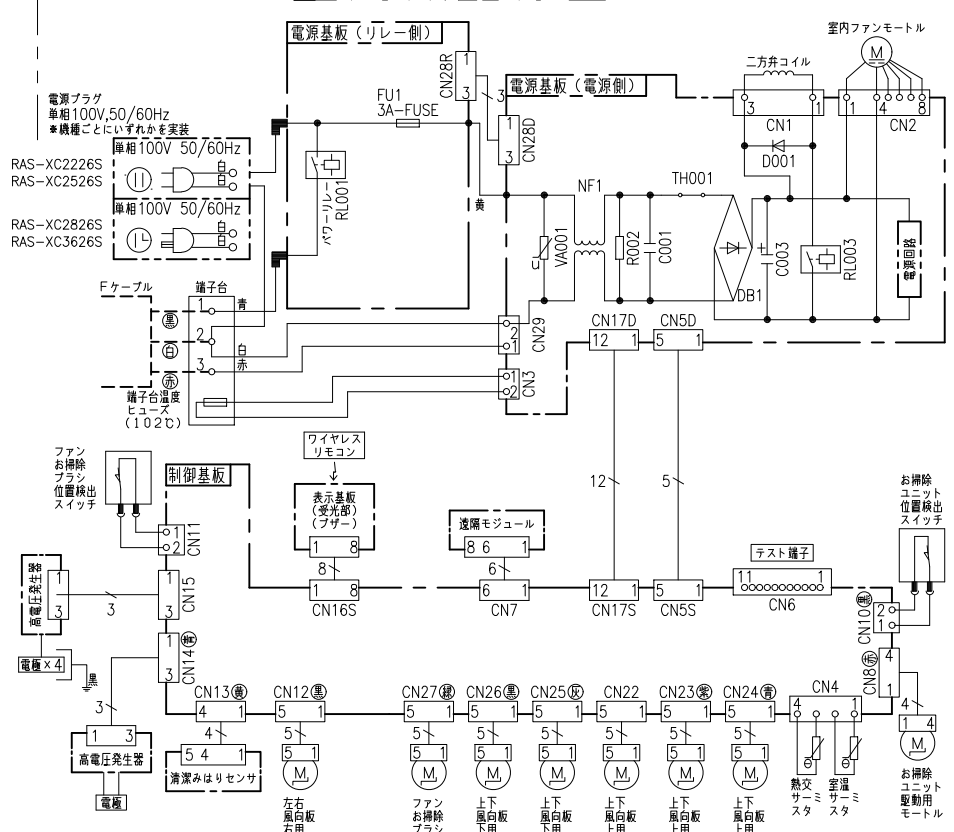

電源回路

制御回路

室外機配線図

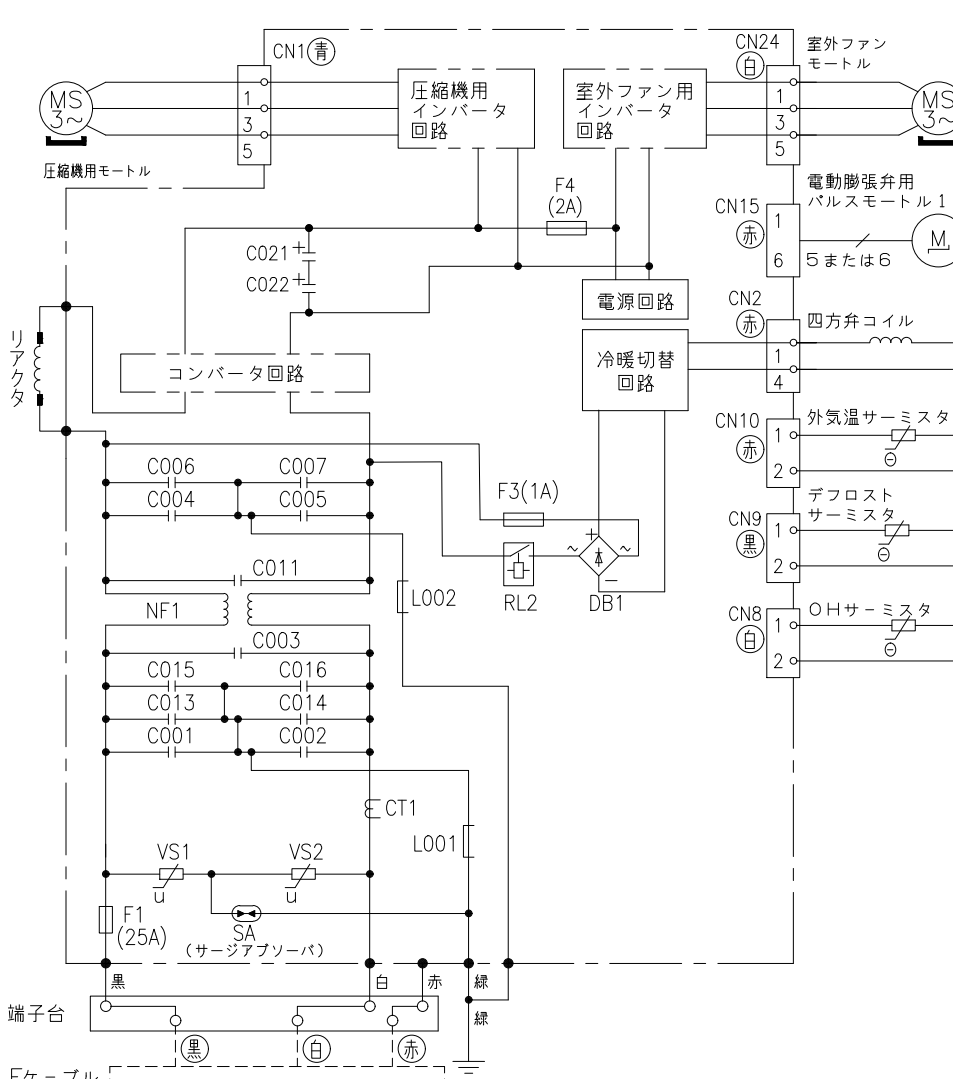

※部品が実装されていない場合やジャンパー線になっている場合があります。

SIGNATURE	DATE	PROJECTION	SCALE	TITLE	CAD
DWN. T.Isoda	2025-09-04		NTS	2026年度 XCシリーズ 回路図・配線図	
CHKD. M.Okabe	2025-09-05			TOCHIGI DWG. No.	
APPD. H.Hashimoto	2025-09-05			3YDA NN0030922	