



7260Σ00NN

日立ルームエアコン 壁掛XCシリーズ 仕様表									
RAS-XC2826S/RAC-XC2826S									
ユニット					室内ユニット		室外ユニット		
タイプ					壁掛型セパレート				
型式					RAS-XC2826S		RAC-XC2826S		
電源 (50/60Hz)					単相100V				
冷房	定格	能力	kW		2.8 (0.4 ~ 4.1)				
		消費電力	W		560 (115 ~ 1,210)				
		運転電流	A		6.4				
		力率	%		88				
暖房	定格	能力	kW		3.6 (0.3 ~ 6.9)				
		消費電力	W		680 (110 ~ 1,995)				
		運転電流	A		7.6 (最大 20.0)				
		力率	%		89				
	低温	能力	kW		5.5				
		消費電力	W		1,915				
	始動電流			A		7.6			
通年エネルギー消費効率		JISC9612:2013 (区分)			7.1 (I)				
冷凍装置	圧縮機出力		W		-		750		
	熱交換器フィン形状				片起し2本スリット		コルゲートフィン		
	冷媒	種類		フロン R32					
		封入量		g		1,080			
ファン	種類					貫流ファン		プロペラファン	
	風量 (冷房・暖房)	急速	m³/h		900 ・ 1,200		2,400 ・ 1,800		
		強風	m³/h		680 ・ 730		-		
		弱風	m³/h		510 ・ 610		-		
		微風	m³/h		420 ・ 510		-		
		静	m³/h		330 ・ 390		-		
音響パワーレベル 運転音 (冷房・暖房)	急速	dB		60 ・ 63		59 ・ 59			
	強風	dB		51 ・ 52		-			
	弱風	dB		48 ・ 49		-			
	微風	dB		42 ・ 44		-			
	静	dB		35 ・ 35		-			
操作スイッチ 形名					プッシュボタン (ワイヤレス) RAR-BS3				
電源プラグ	容量		125V 20A						
	形状		㊦				-		
電源コード長さ (左/右)			m		(左) 0.6 / (右) 1.3		-		
室内外接続 ケーブル	芯線径 (φ)		mm		2.0				
	芯数		芯		3				
冷媒配管	接続方式			フレア					
	液側 (φ)		mm		6.35				
	ガス側 (φ)		mm		9.52				
	最大配管長		m		20				
	最大高低差		m		10				
	冷媒追加充填量		g		-				
ドレン接続口外径 (φ)			mm		16				
外装色 (近似マンセルNo.)					スターホワイト (N9.3)		ナチュラルグレー (2.9Y7.8/1)		
製品寸法 (高さ×幅×奥行)			mm		295×798×385		629×799 (+97) ×299 (+68)		
荷造寸法 (幅×奥行×高さ)			cm		86×36×47		93×40×67		
質量 (製品・荷造)			kg		15.5 ・ 19.0		31.0 ・ 33.0		

- (1) 本仕様は予告なく変更することがあります。
(2) 定格冷房時の表示は、JIS条件 (室内 27℃:DB・19℃:WB、室外 35℃:DB・24℃:WB) で運転した場合の数値です。
(3) 定格暖房時の表示は、JIS条件 (室内 20℃:DB・15℃:WB、室外 7℃:DB・6℃:WB) で運転した場合の数値です。
(4) 低温暖房時の表示は、JIS条件 (室内 20℃:DB・15℃:WB、室外 2℃:DB・1℃:WB) で運転した場合の数値です。
(5) 能力、消費電力の () 内の表示は、それぞれの可変幅 (最小～最大) の数値です。
(6) 運転音の表示は、JIS C 9612に基づき、無響室で測定した数値です。
(7) 室外ユニットの製品寸法中 () 内の寸法について、幅方向はトッテとサービスバルブカバーの突き出し寸法を、また、奥行方向は空気吐出口と外気温センサーカバーの突き出し寸法を示しています。

SIGNATURE		DATE	PROJECTION	SCALE	TITLE	CAD
DWN.	S.Nakamura	2025-09-18		NTS	2026 年度 XC シリーズ 仕様表	
CHKD.	S.Tokita	2025-09-18			TOCHIGI DWG. No.	REGD. 2025 0918
APPD.	S.Tokita	2025-09-18			4YAA NN0030924	

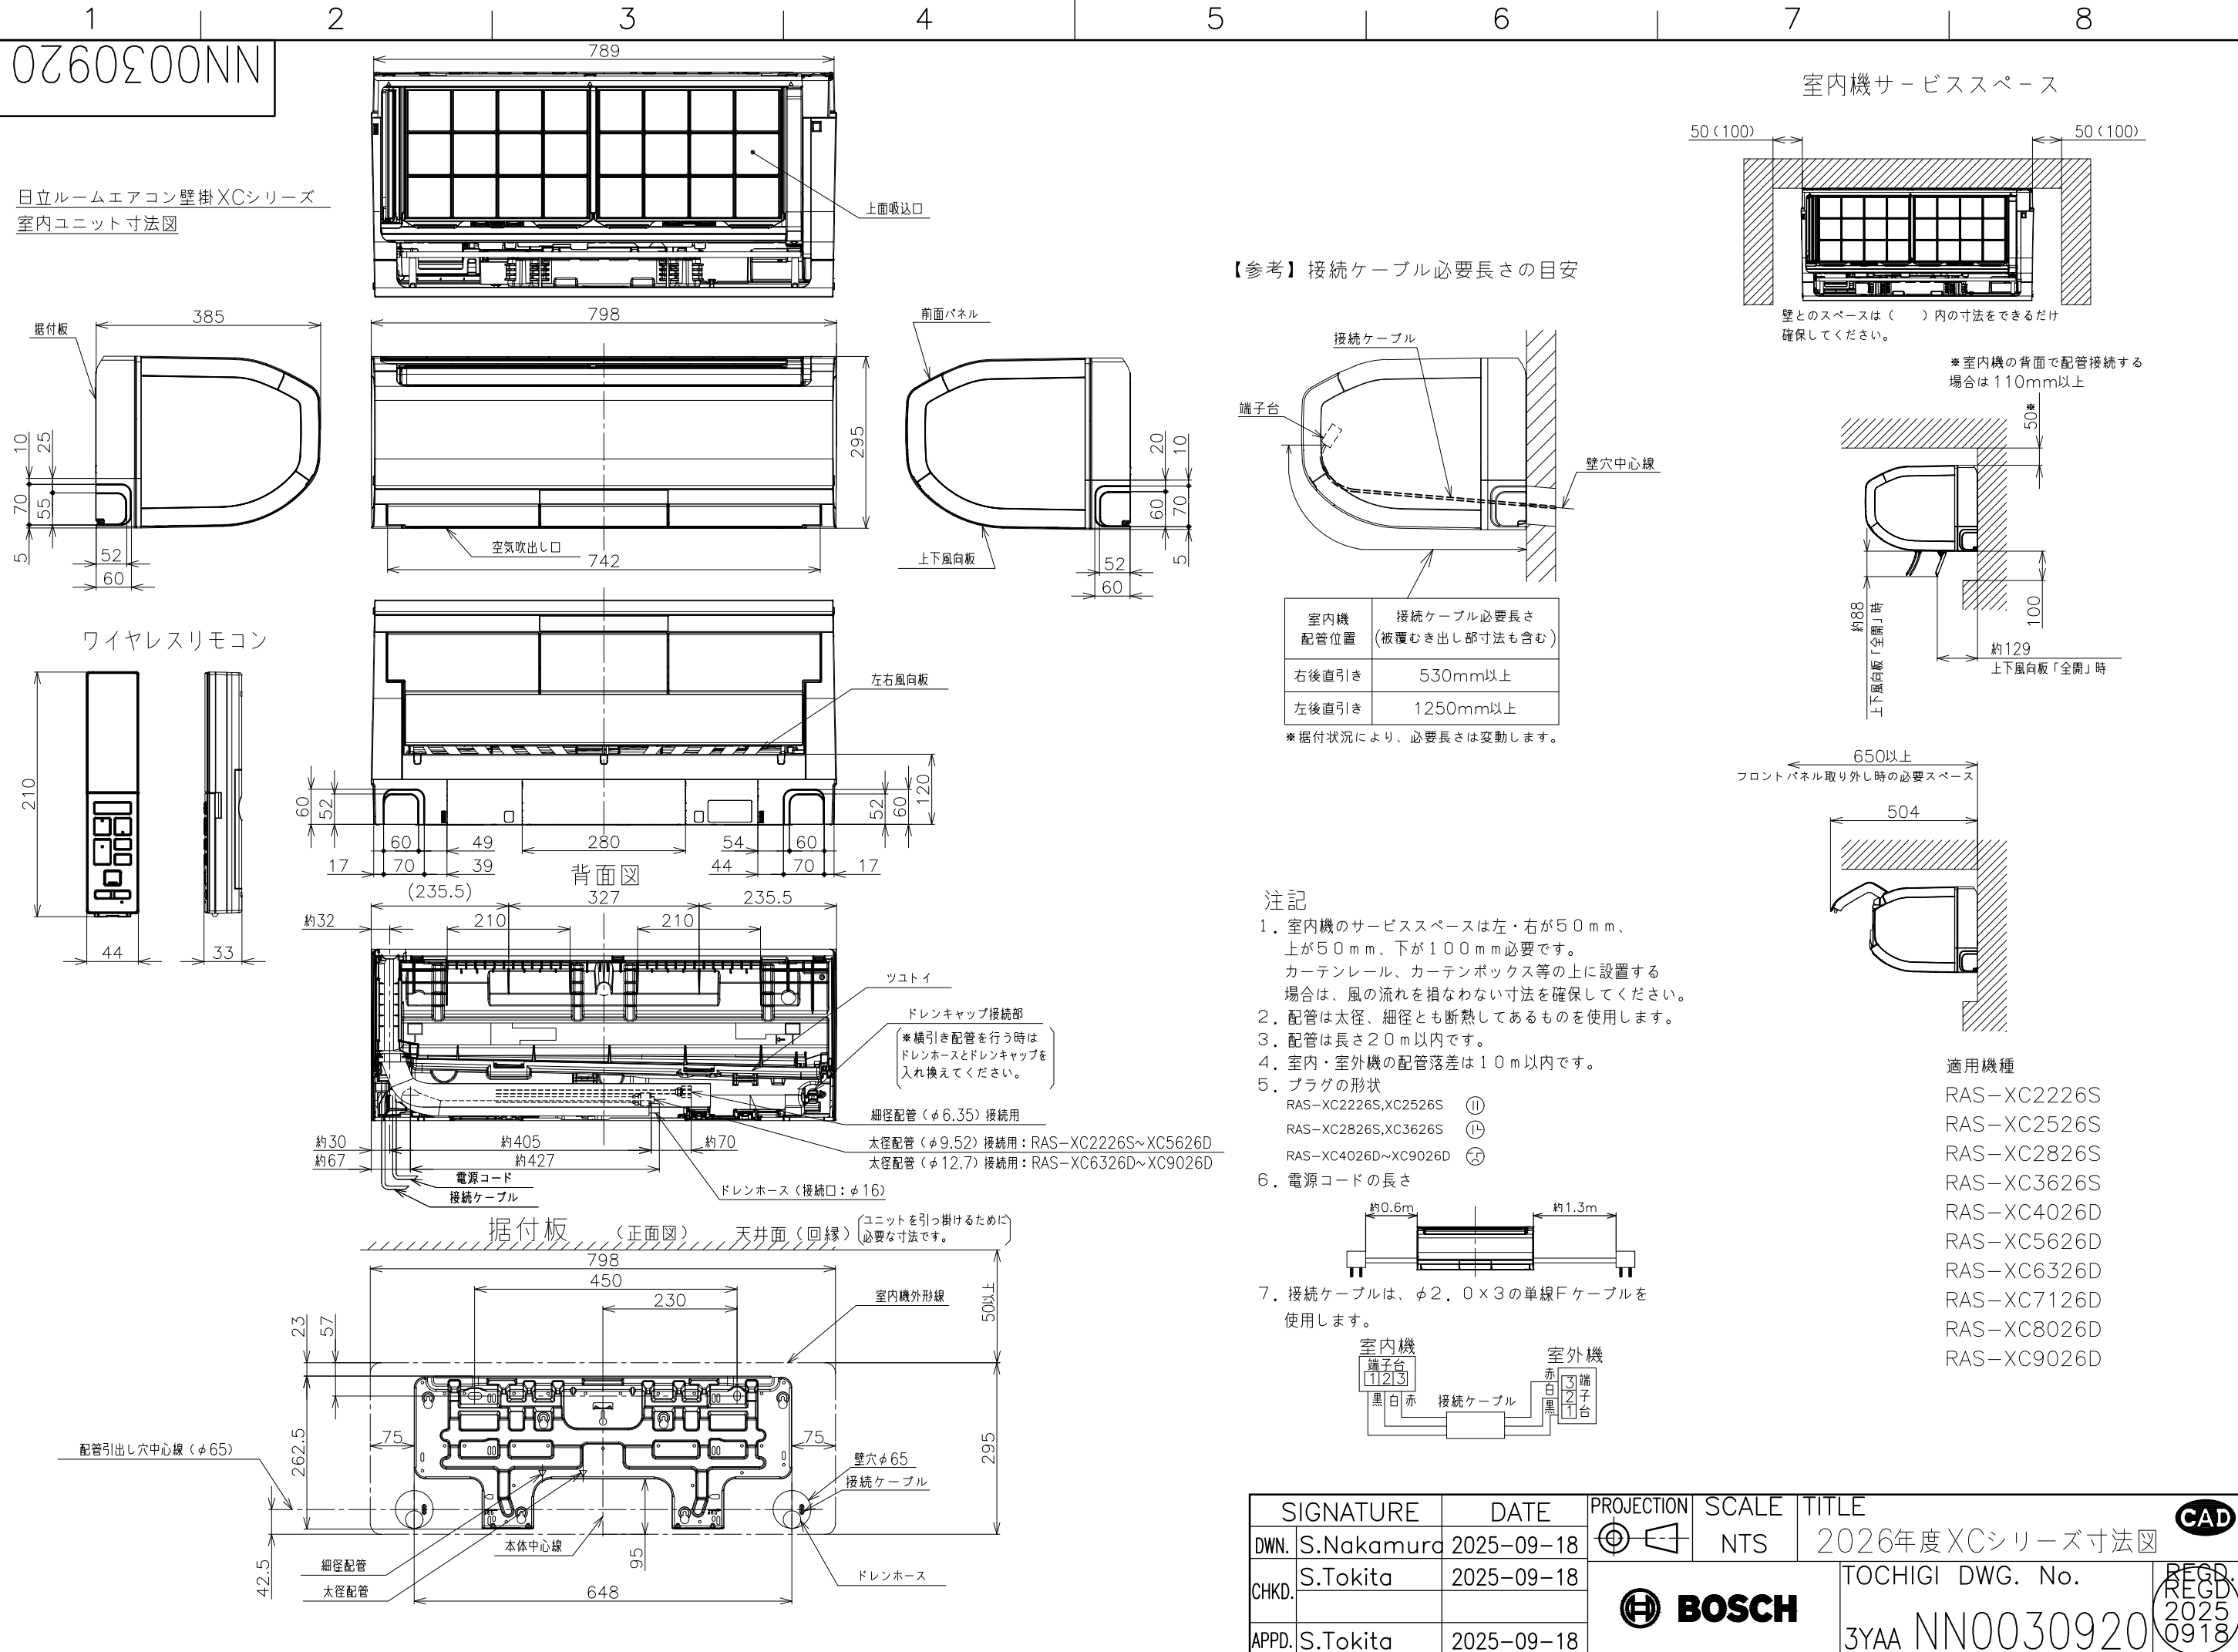

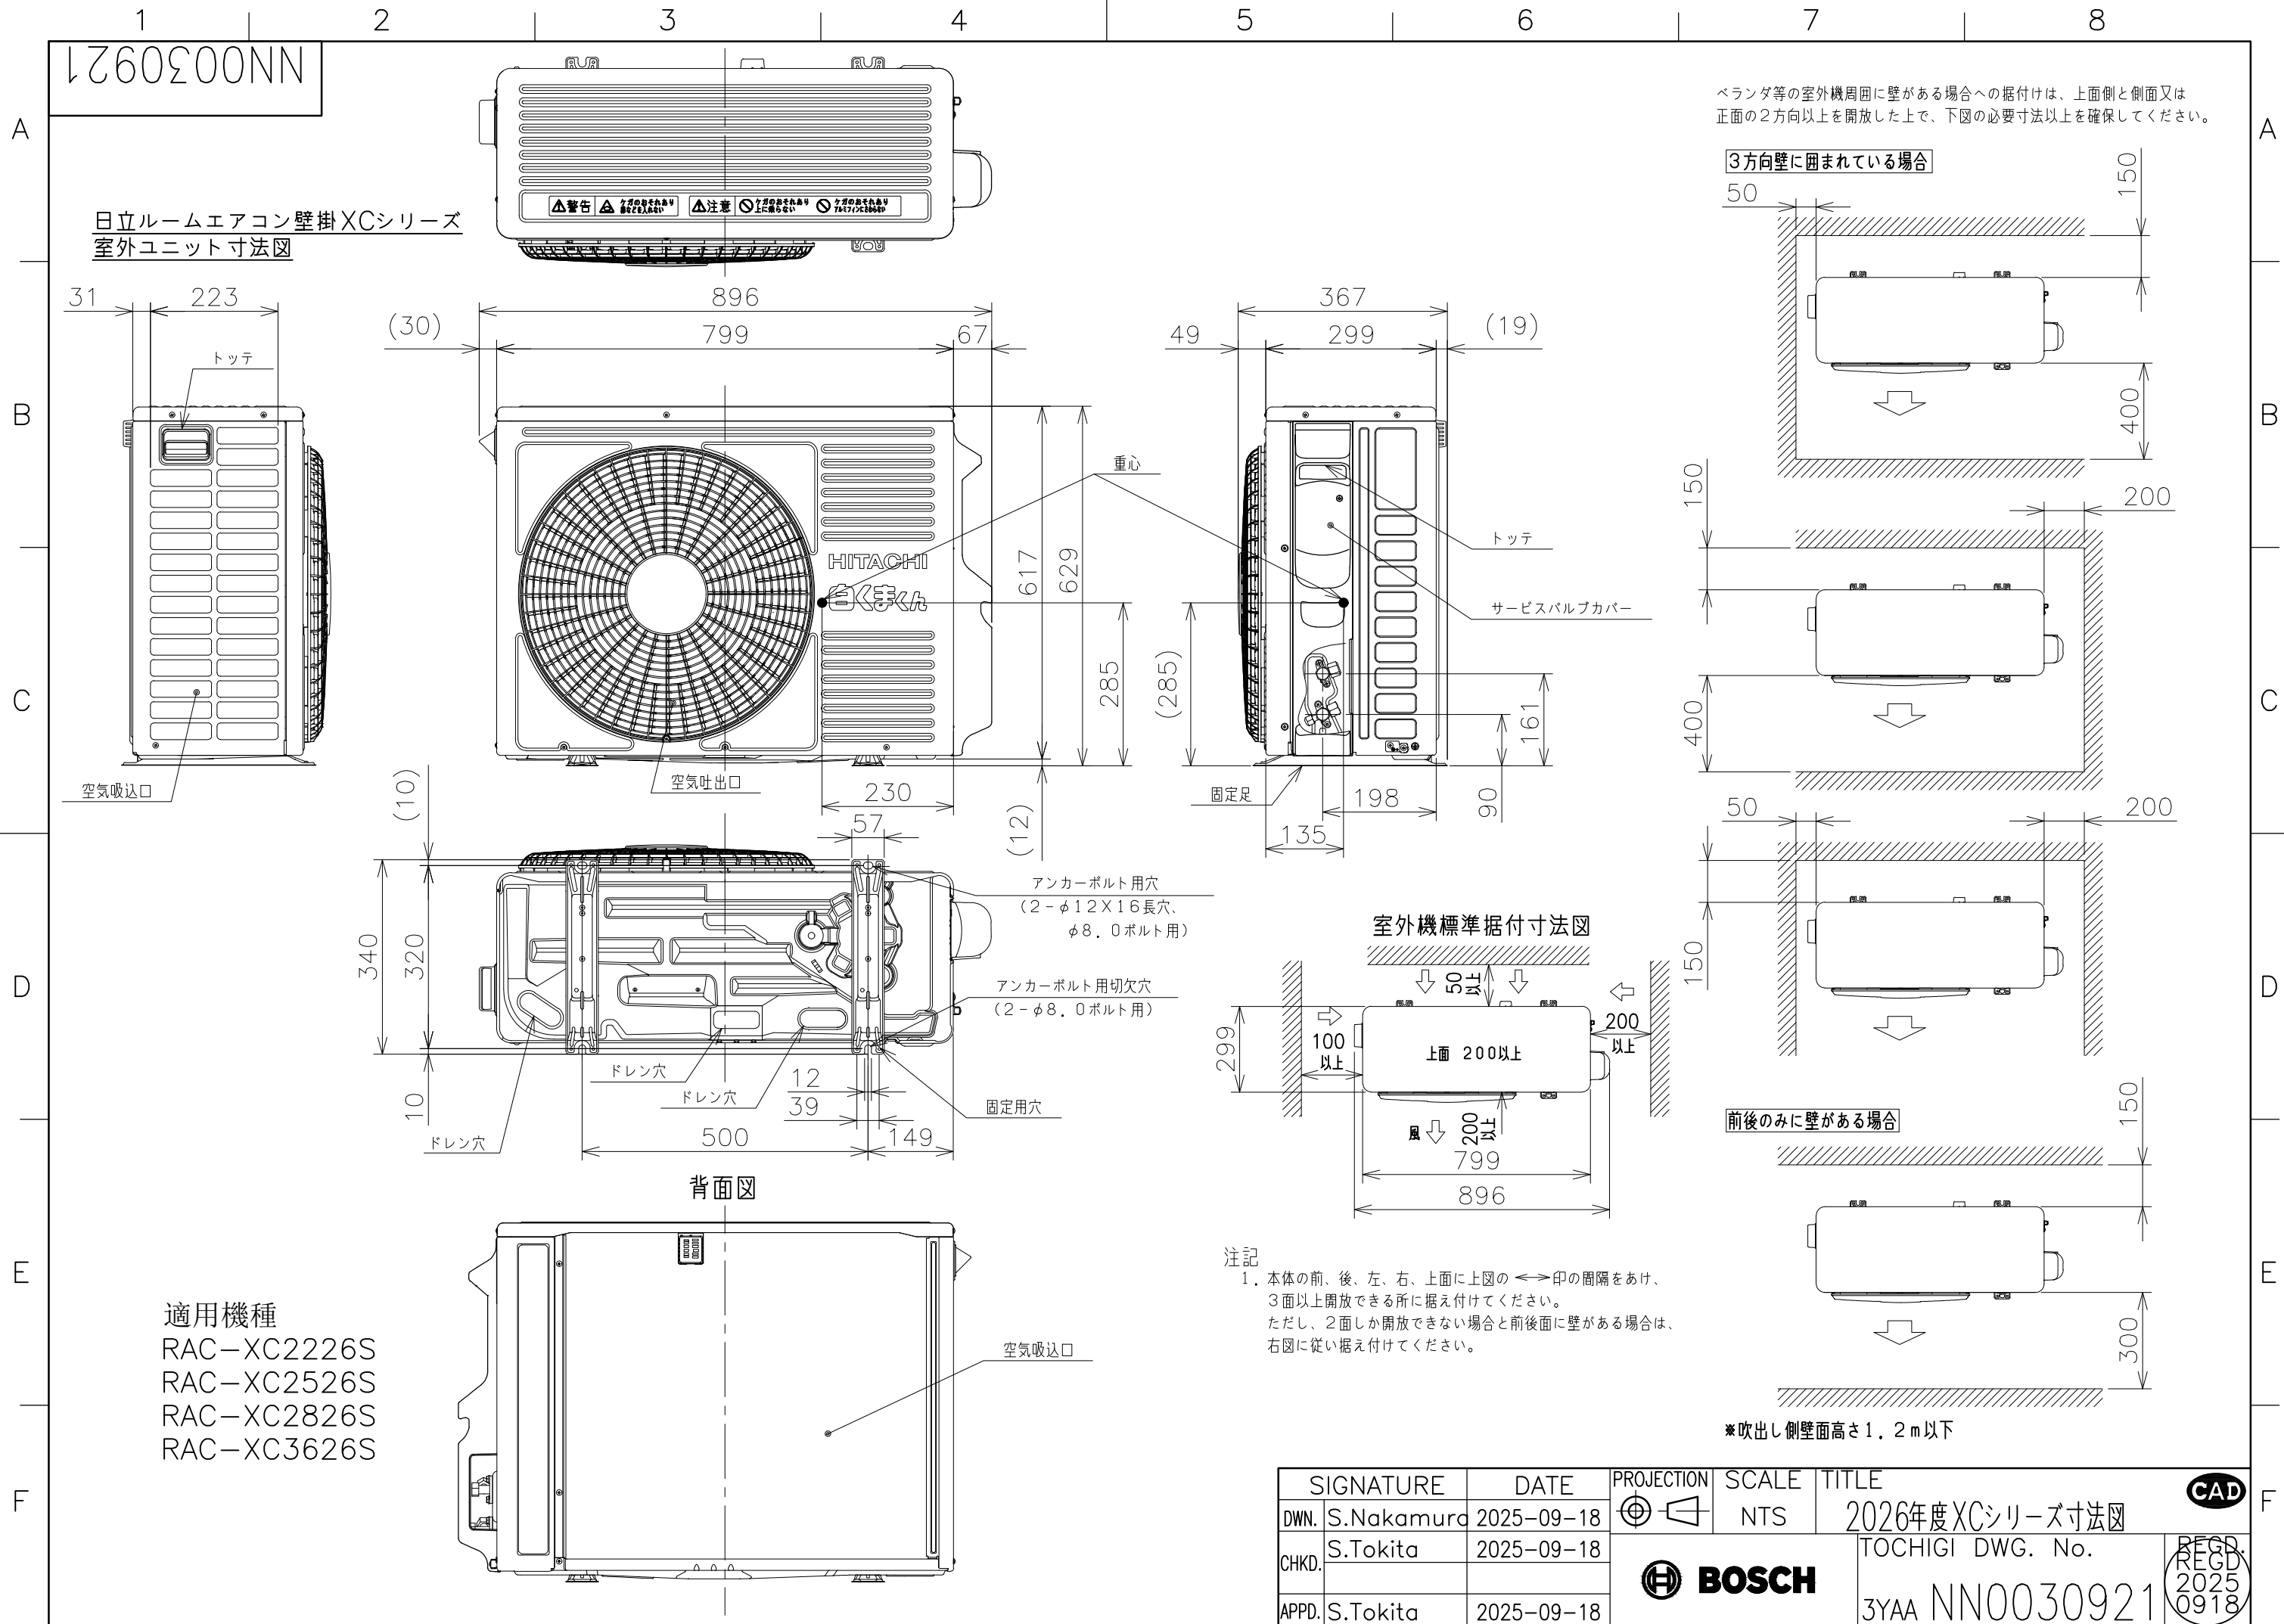


2260500NN


日立ルームエアコン 壁掛XCシリーズ
室内室外ユニット 回路図・配線図

室内機	室外機
RAS-XC2226S	RAC-XC2226S
RAS-XC2526S	RAC-XC2526S
RAS-XC2826S	RAC-XC2826S
RAS-XC3626S	RAC-XC3626S


回路図

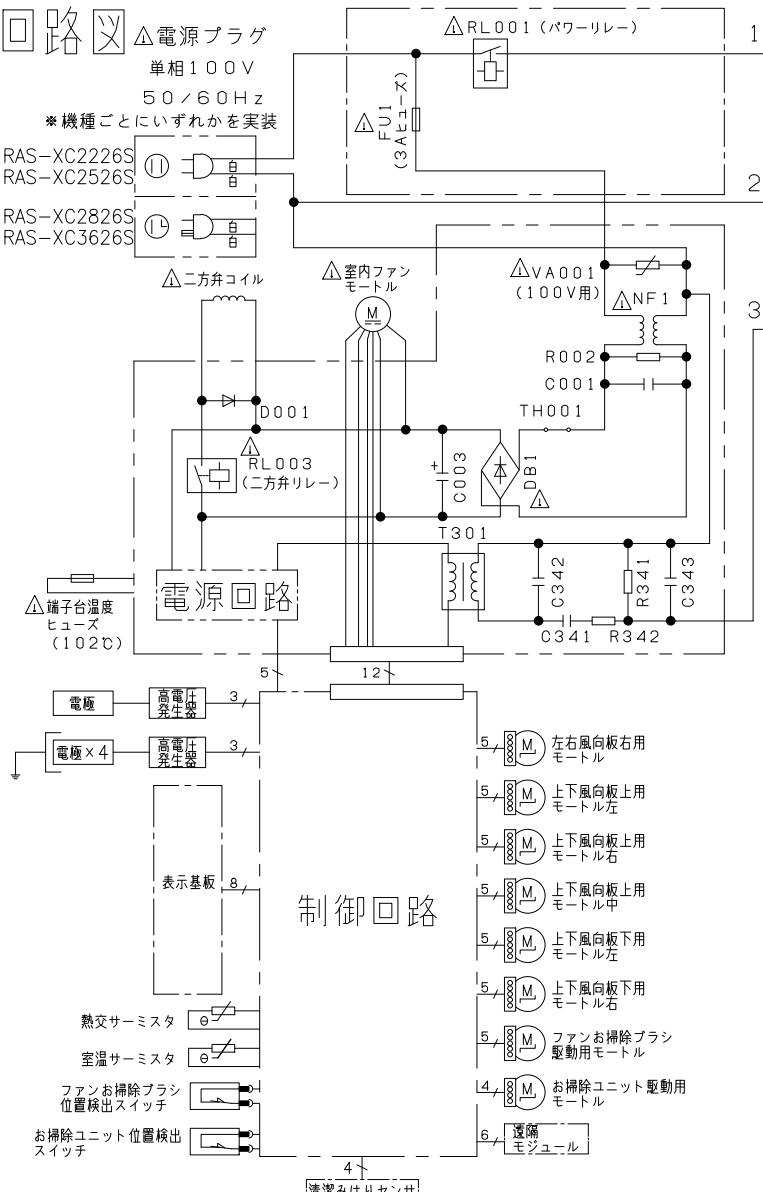


室内機

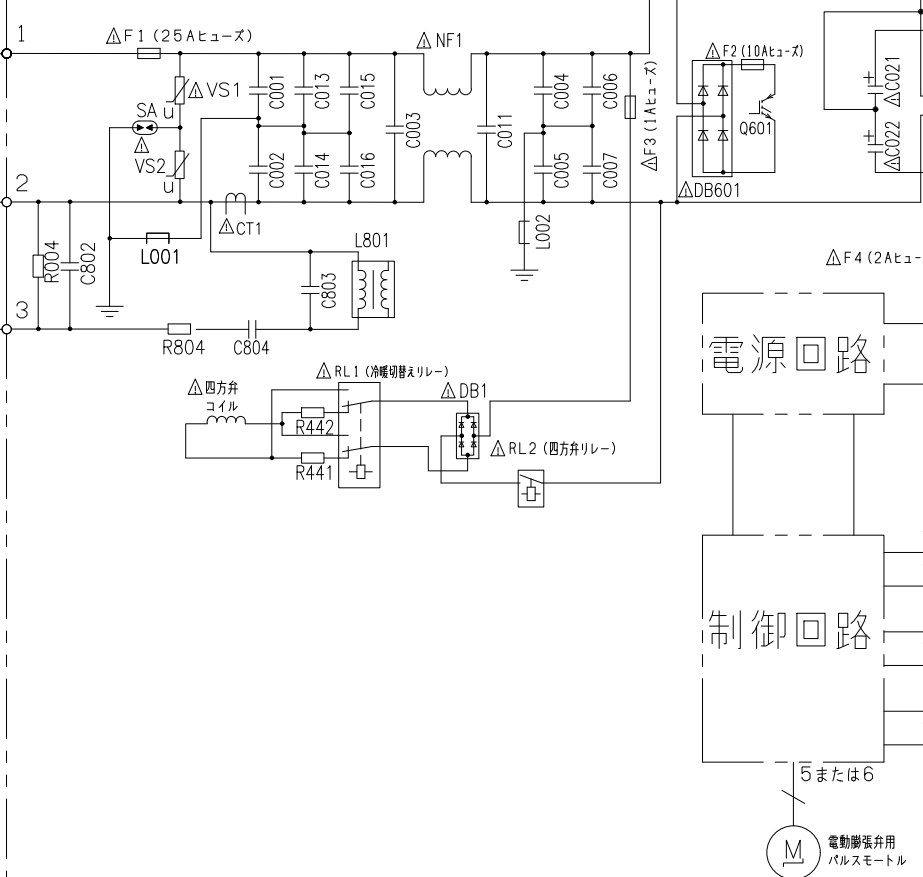


室外機

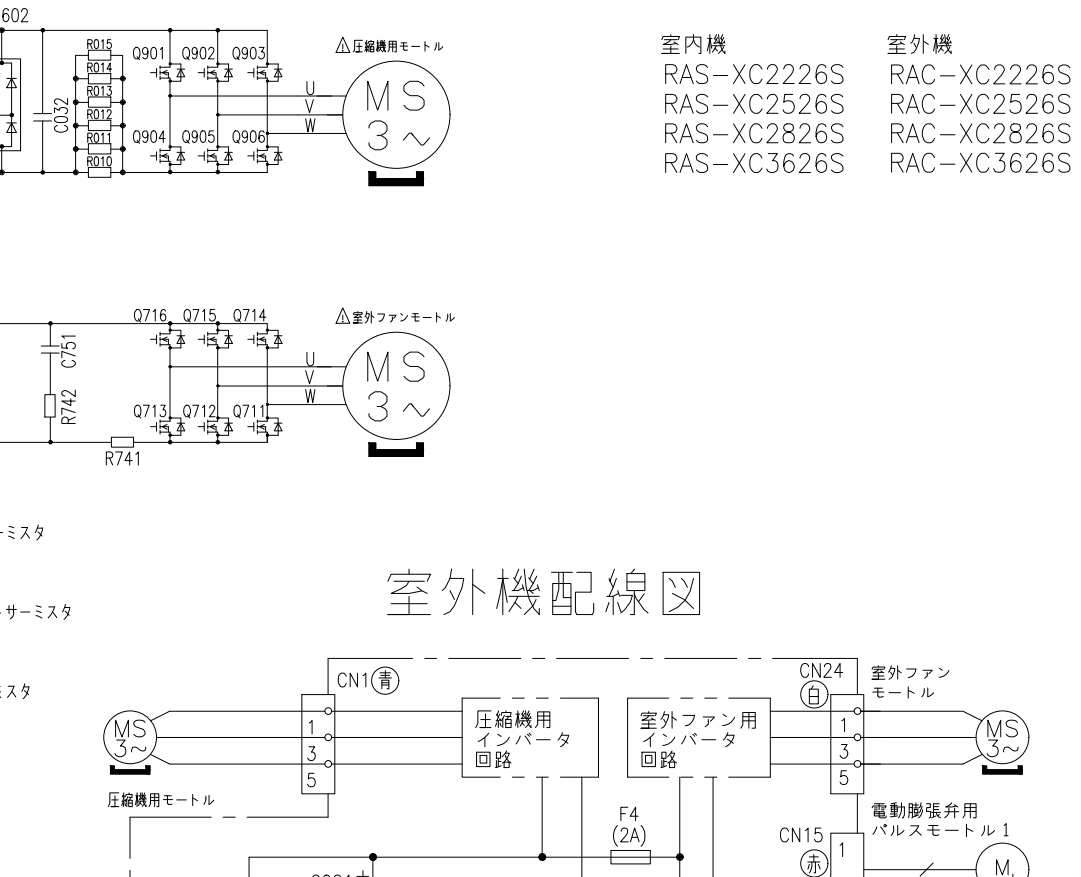

室内機配線図

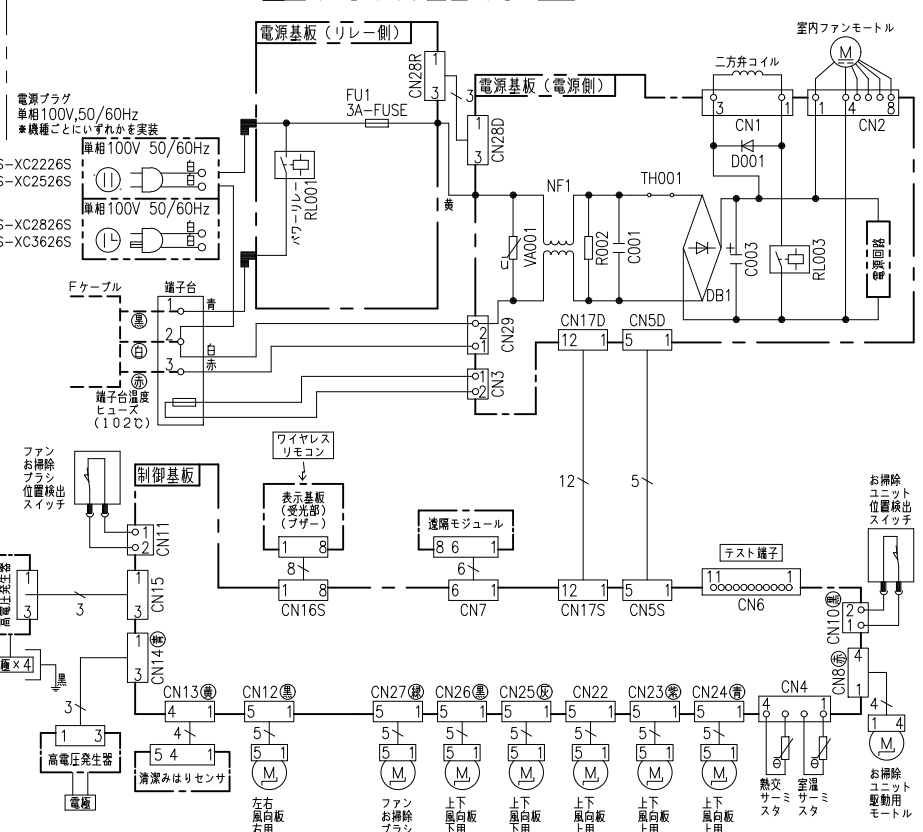

室外機配線図

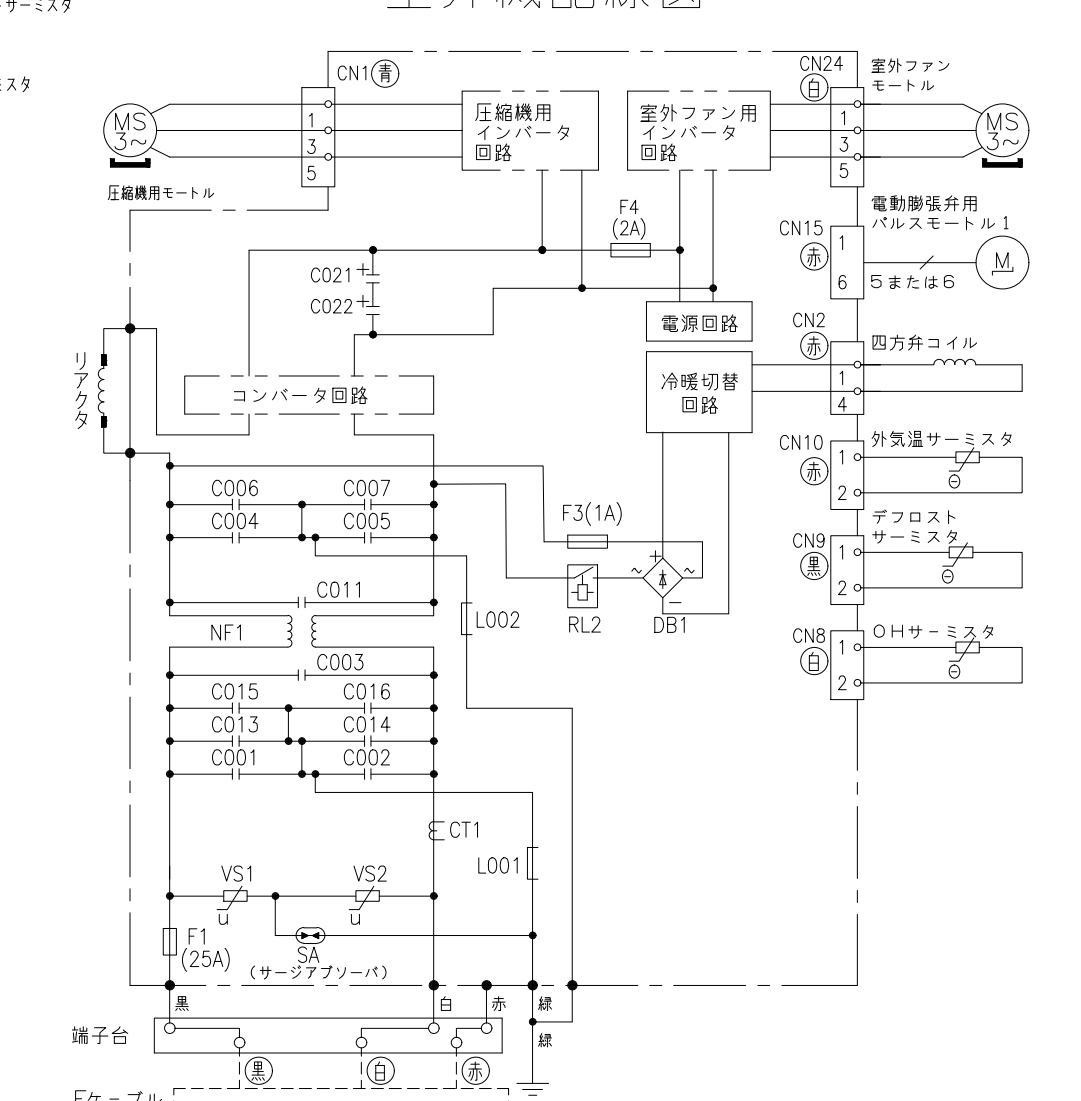

- ・ホームオートメーションを行う場合
室内基板のCN6に別売の^{※1}HA接続コードを差込んで^{※2}標準アダプターと接続してください。
- ・換気ユニットを接続する場合
室内基板のCN6に換気ユニット付属のHA接続コードを差込んで、換気ユニットと接続してください。

※1 HA接続コード：部品番号 (SP-HAC1)
※2 標準アダプター：HA-S100TSA

※部品が実装されていない場合やジャンパー線になっている場合があります。

SIGNATURE	DATE	PROJECTION	SCALE	TITLE	CAD
DWN. T.Isoda	2025-09-04	⊕	NTS	2026年度 XCシリーズ 回路図・配線図	
CHKD. M.Okabe	2025-09-05			TOCHIGI DWG. No.	REGD. 2025 0905
APPD. H.Hashimoto	2025-09-05			3YDA NN0030922	