

0791200NN

日立ルームエアコン 壁掛XJシリーズ 仕様表

RAS-XJ2527S/RAC-XJ2527S

ユ ニ ッ ト				室内ユニット		室外ユニット	
タ イ プ				壁掛型セパレート			
型 式				RAS-XJ2527S		RAC-XJ2527S	
電 源 (50/60Hz)				単相100V			
冷房	定格	能力	kW	2.5 (0.4 ~ 3.6)			
		消費電力	W	490 (115 ~ 920)			
		運転電流	A	5.6			
		力率	%	87			
暖房	定格	能力	kW	2.8 (0.3 ~ 6.0)			
		消費電力	W	490 (110 ~ 1,490)			
		運転電流	A	5.7 (最大 15.0)			
		力率	%	86			
	低温	能力	kW	4.5			
		消費電力	W	1,360			
始動電流			A	5.7			
通年エネルギー消費効率		JISC9612:2013(区分)		7.3 (I)			
冷凍装置	圧縮電動機出力		W	—		650	
	熱交換器フィン形状			片起し2本羽付		コルゲートフィン	
	冷 媒	種 類	フロン R32				
		封入量	g	1,080			
	設計圧力		MPaG	4.15			
ファン	種 類			貫流ファン		プロペラファン	
	ファン電動機出力		W	31		47	
	風 量 (冷房・暖房)	急 速	m ³ /h	880・1,090		2,400・1,800	
		強 風	m ³ /h	680・730		—	
		弱 風	m ³ /h	510・610		—	
		微 風	m ³ /h	420・510		—	
		静	m ³ /h	330・390		—	
音響パワーレベル ／音圧レベル 運転音 (冷房・暖房)	急 速	dB	59・62/42・44		58・56/44・43		
	強 風	dB	51・52/36・34		—		
	弱 風	dB	48・49/29・29		—		
	微 風	dB	42・44/26・26		—		
	静	dB	35・35/23・22		—		
操作スイッチ 形名			プッシュボタン(ワイヤレス) RAR-BX1				
電源プラグ	容 量		125V 15A				
	形 状		㊦		—		
電源コード長さ (左/右)			m	(左) 0.6 / (右) 1.3		—	
室内外接続 ケーブル	芯線径 (φ)		mm	2.0			
	芯 数		芯	3			
冷媒配管	接続方式			フレア			
	液側 (φ)		mm	6.35			
	ガス側 (φ)		mm	9.52			
	最大配管長		m	20			
	最大高低差		m	10			
	冷媒追加充填量		g	—			
ドレン接続口外径 (φ)			mm	16			
電熱装置の消費電力			W	—		—	
外装色 (近似マンセルNo.)				スターホワイト (N9.3)		ナチュラルグレー (2.9Y7.8/1)	
製品寸法 (高さ×幅×奥行)			mm	295×798×385		629×799(+97)×299(+68)	
荷造寸法 (幅×奥行×高さ)			cm	86×36×47		93×40×67	
質量 (製品・荷造)			kg	15.5・19.0		31.0・33.0	

(1) 本仕様は予告なく変更することがあります。

(2) 定格冷房時の表示は、JIS条件 (室内 27℃:DB・19℃:WB、室外 35℃:DB・24℃:WB) で運転した場合の数値です。


(3) 定格暖房時の表示は、JIS条件 (室内 20℃:DB・15℃:WB、室外 7℃:DB・6℃:WB) で運転した場合の数値です。


(4) 低温暖房時の表示は、JIS条件 (室内 20℃:DB・15℃:WB、室外 2℃:DB・1℃:WB) で運転した場合の数値です。

(5) 能力、消費電力の () 内の表示は、それぞれの変幅 (最小～最大) の数値です。


(6) 運転音の表示は、JIS C 9612に基づき、無響室で測定した数値です。

(7) 室外ユニットの製品寸法中 () 内の寸法について、幅方向はトッテとサービスバルブカバーの突き出し寸法を、また、奥行方向は空気吐出口と外気温サーミスタカバーの突き出し寸法を示しています。

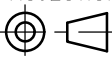SIGNATURE		DATE	PROJECTION	SCALE	TITLE	CAD
DWN.	J.Haegwan	2026-09-15		NTS	2027 年度 XJ シリーズ 仕様表	
CHKD.	S.Nakamura	2026-09-16			TOCHIGI DWG. No.	REGD. 2026 0917
APPD.	K.Hosokawa	2026-09-17			4YAA NN0031620	

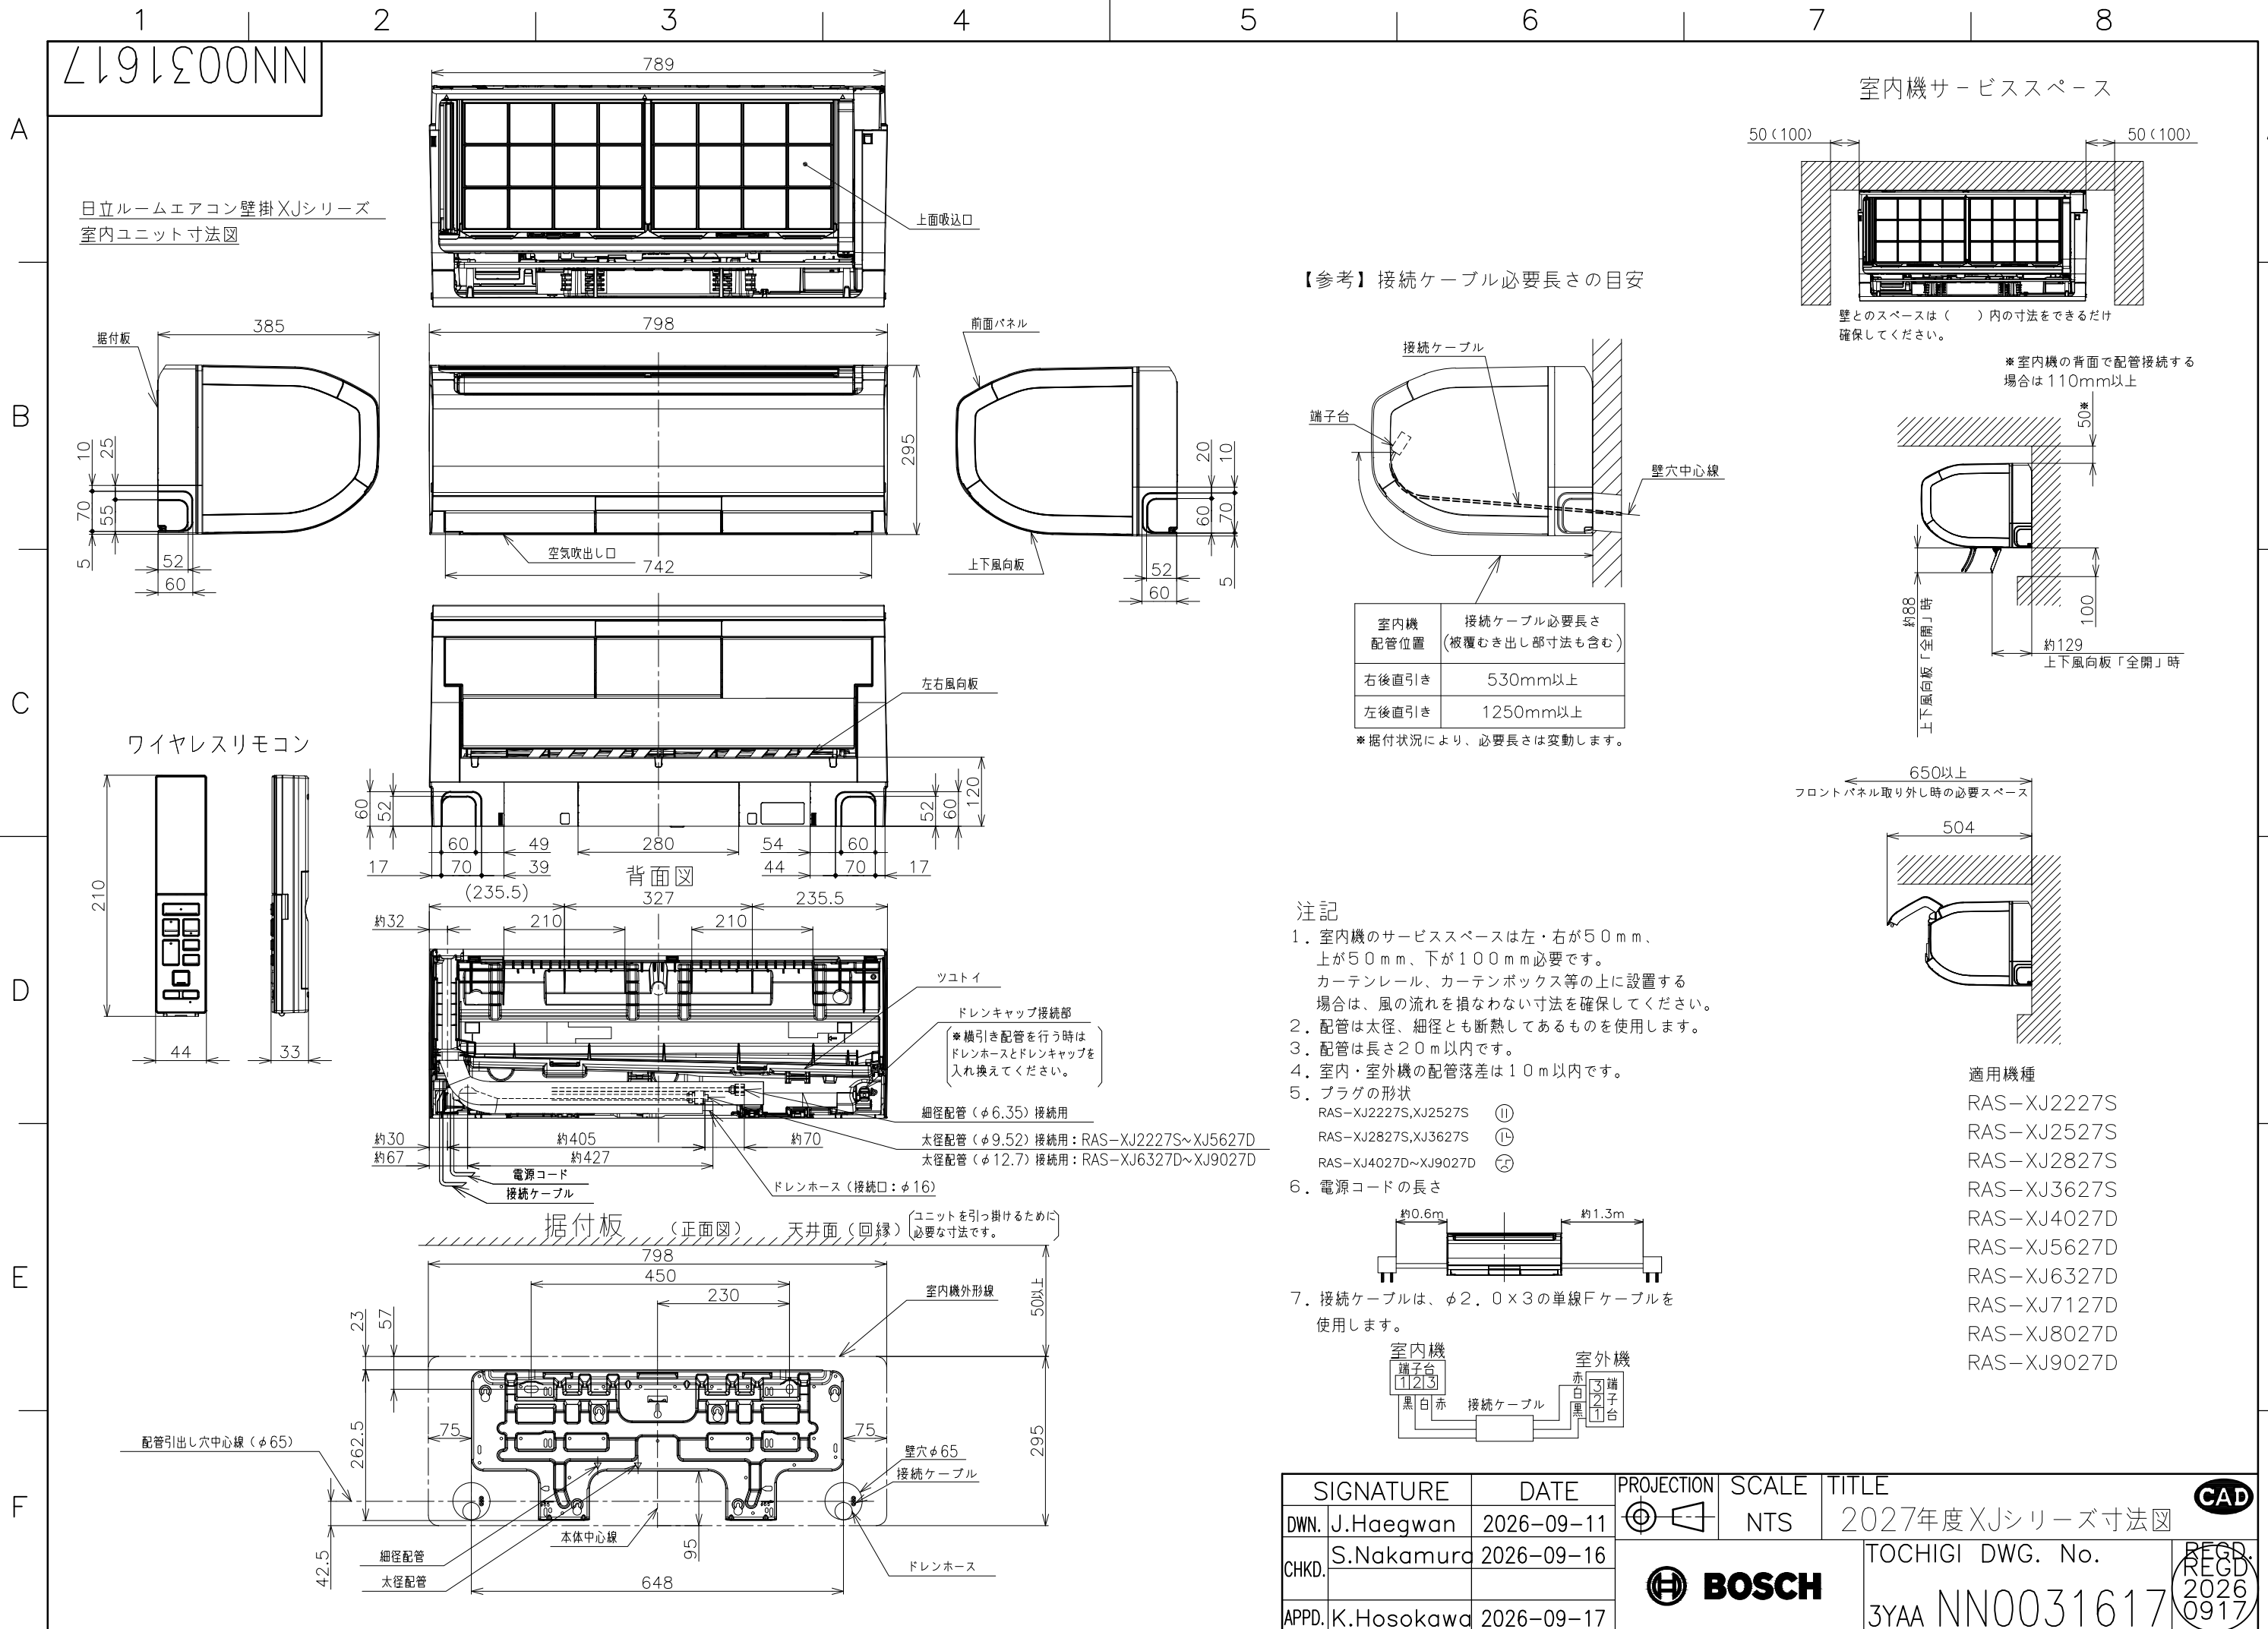

【参考】接続ケーブル必要長さの目安

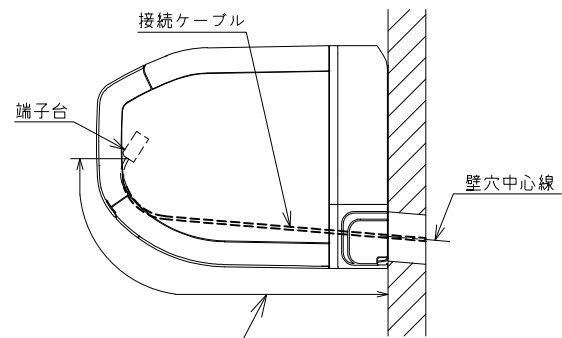


室内機 配管位置	接続ケーブル必要長さ (被覆むき出し部寸法も含む)
右後直引き	530mm以上
左後直引き	1250mm以上


※据付状況により、必要長さは変動します。

注記


- 室内機のサービススペースは左・右が50mm、
上が50mm、下が100mm必要です。
カーテンレール、カーテンボックス等の上に設置する
場合は、風の流れを損なわない寸法を確保してください。
- 配管は太径、細径とも断熱してあるものを使用します。
- 配管は長さ20m以内です。
- 室内・室外機の配管落差は10m以内です。
- プラグの形状
RAS-XJ2227S,XJ2527S ㊶
RAS-XJ2827S,XJ3627S ㊴
RAS-XJ4027D~XJ9027D ㊵
- 電源コードの長さ

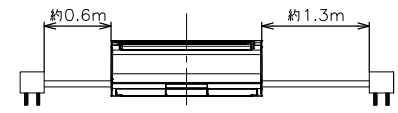

- 接続ケーブルは、φ2.0×3の単線Fケーブルを
使用します。

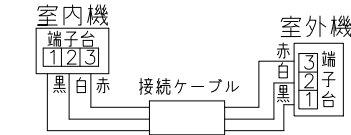


室内機サービススペース

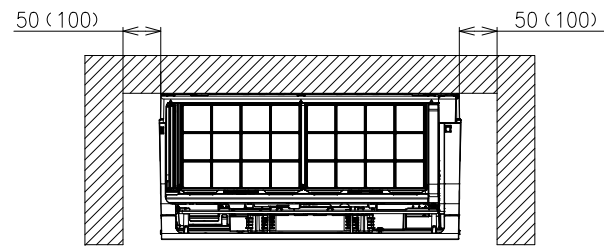


壁とのスペースは()内の寸法をできるだけ
確保してください。

※室内機の背面で配管接続する
場合は110mm以上

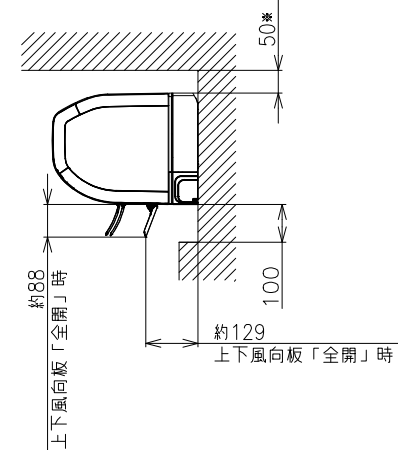

650以上
フロントパネル取り外し時の必要スペース

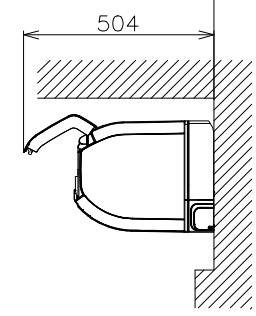

適用機種





- RAS-XJ2227S
- RAS-XJ2527S
- RAS-XJ2827S
- RAS-XJ3627S
- RAS-XJ4027D
- RAS-XJ5627D
- RAS-XJ6327D
- RAS-XJ7127D
- RAS-XJ8027D
- RAS-XJ9027D

SIGNATURE	DATE	PROJECTION	SCALE	TITLE	CAD
DWN. J.Haegwan	2026-09-11	⊕	NTS	2027年度XJシリーズ寸法図	
CHKD. S.Nakamura	2026-09-16			TOCHIGI DWG. No.	REGD. 2026 0917
APPD. K.Hosokawa	2026-09-17			3YAA NN0031617	

6191Σ00NN

日立ルームエアコン 壁掛XJシリーズ
室内室外ユニット 回路図・配線図

室内機	室外機
RAS-XJ2227S	RAC-XJ2227S
RAS-XJ2527S	RAC-XJ2527S
RAS-XJ2827S	RAC-XJ2827S
RAS-XJ3627S	RAC-XJ3627S

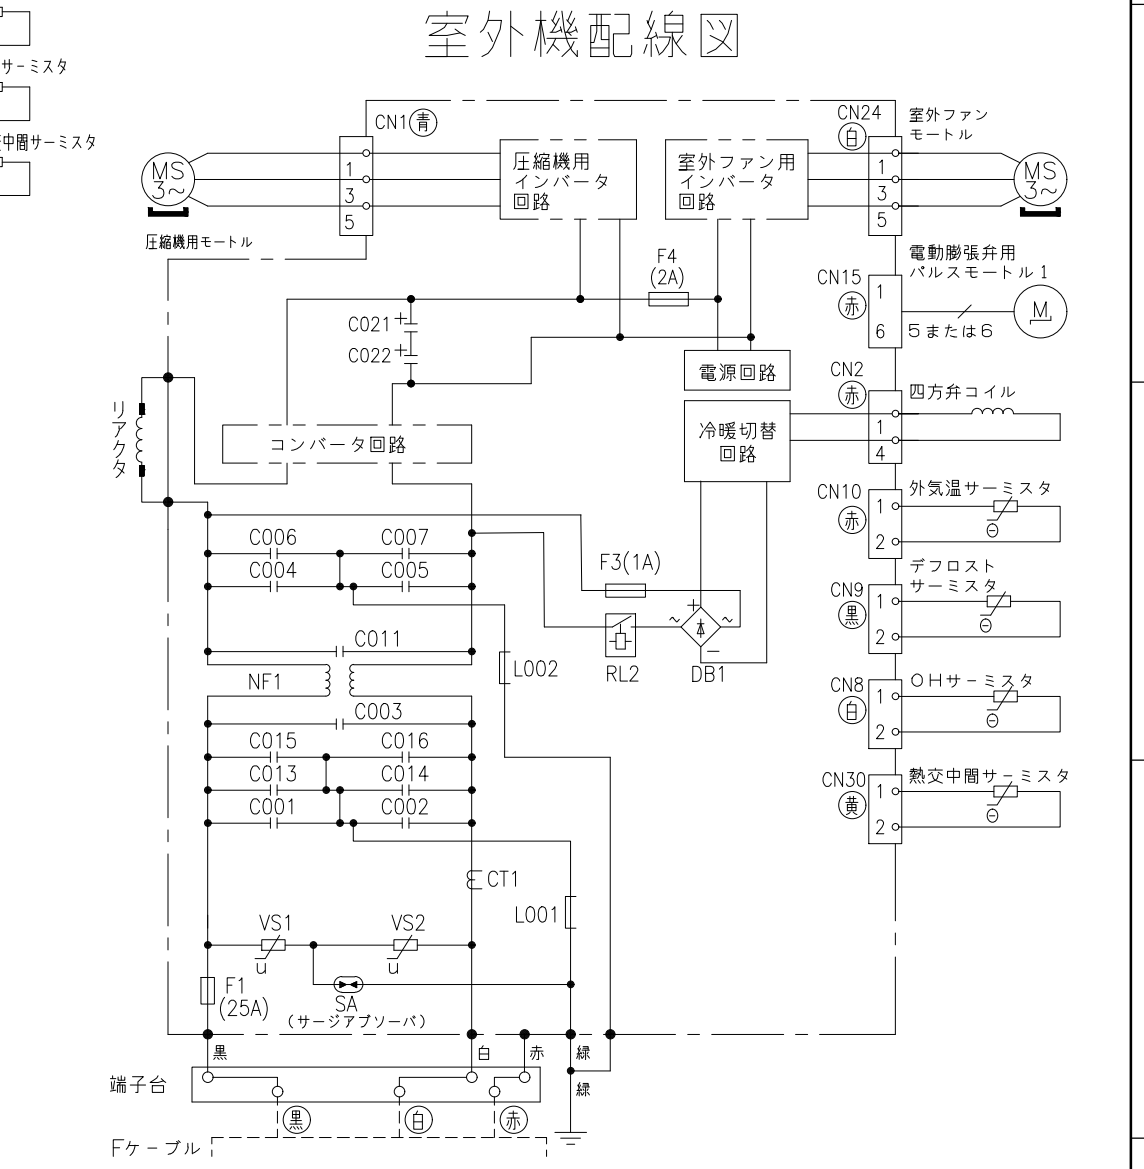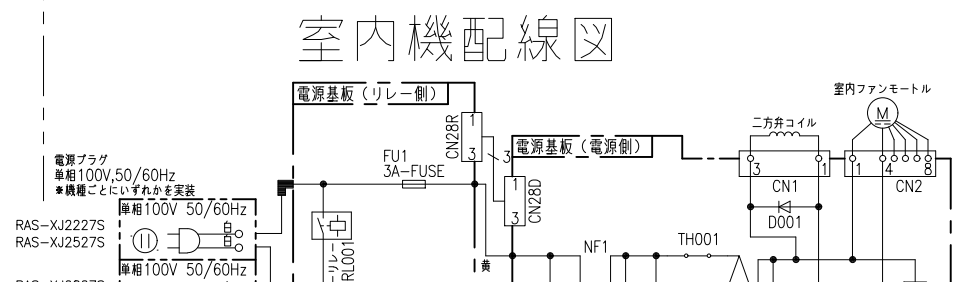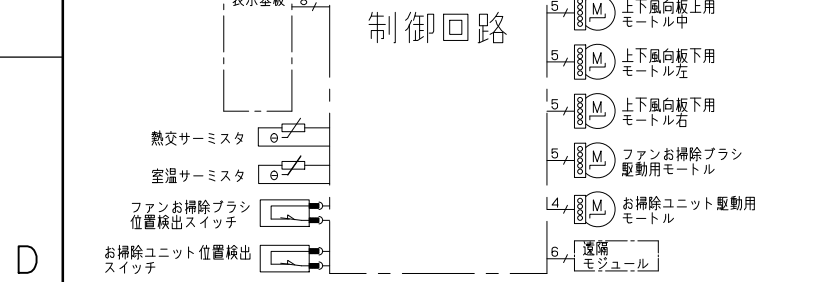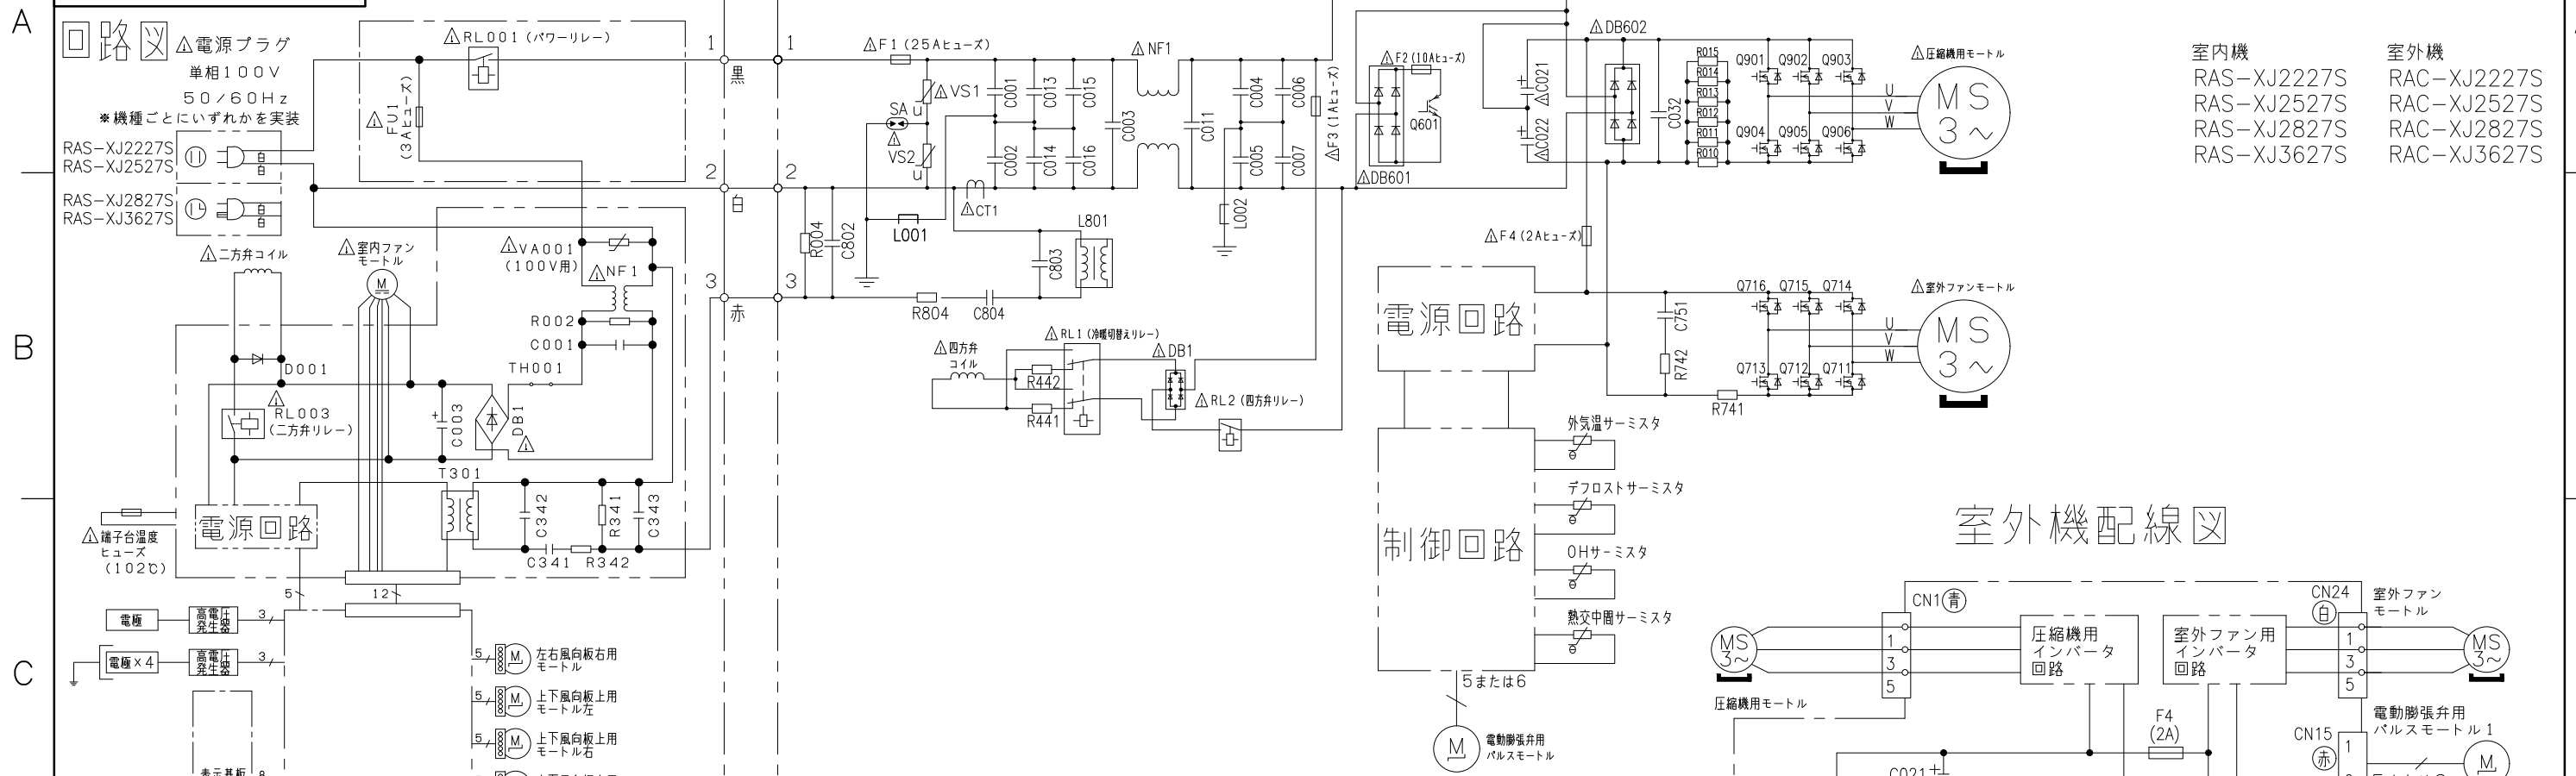

- ・ホームオートメーションを行う場合
室内基板のCN6に別売の*1HA接続コードを差込んで*2標準アダプターと接続してください。
- ・カードキーコントローラーと連動させる場合
室内基板のCN6に別売の*3カードキー接続コードを差込んでカードキーコントローラーと接続してください（室内基板のジャンパー線を切断して設定を行います）。
- ・換気ユニットを接続する場合
室内基板のCN6に換気ユニット付属のHA接続コードを差込んで、換気ユニットと接続してください。
- ・H-LINKに接続する場合
室内基板のCN7に接続されている遠隔モジュールの端子を外して、CN7に別売の*4RACアダプターの端子を差込んでください。
- ・ドレンアップキットを接続する場合
室内基板のCN6に別売の*1HA接続コードを差込んでドレンアップキットと接続してください（室内基板のジャンパー線を切断して設定を行います）。

*1 HA接続コード：部品番号（SP-HAC1）
*2 標準アダプター：HA-S100TSA
*3 カードキー接続コード：部品番号（SP-CKC1）
*4 RACアダプター：PSC-6RAD

SIGNATURE	DATE	PROJECTION	SCALE	TITLE	CAD
DWN. S.Harada	2026-09-16	⊕	NTS	2027年度 XJシリーズ 回路図・配線図	
CHKD. M.Okabe	2026-09-16				
	2026-09-16				
APPD. H.Hashimoto	2026-09-17				

BOSCH

TOCHIGI DWG. No.
3YDA NN0031619

REGD.
2026
0917