


8749Z00NN


日立ルームエアコン 壁掛JTシリーズ 仕様表			
RAS-JT28RE4/RAC-JT28RE4			

- (1) 本仕様は予告なく変更することがあります。
(2) 定格冷房時の表示は、JIS条件 (室内 27℃:DB・19℃:WB、室外 35℃:DB・24℃:WB) で運転した場合の数値です。
(3) 定格暖房時の表示は、JIS条件 (室内 20℃:DB・15℃:WB、室外 7℃:DB・6℃:WB) で運転した場合の数値です。
(4) 低温暖房時の表示は、JIS条件 (室内 20℃:DB・15℃:WB、室外 2℃:DB・1℃:WB) で運転した場合の数値です。
(5) 能力、消費電力の () 内の表示は、それぞれの可変幅 (最小~最大) の数値です。
(6) 運転音の表示は、JIS C 9612に基づき、無響室で測定した数値です。
(7) 室外ユニットの製品寸法中 () 内の寸法について、幅方向はトッテとサービスバルブカバーの突き出し寸法を、また、奥行方向は空気吐出口と外気温サーミスタカバーの突き出し寸法を示しています。

SIGNATURE		DATE	PROJECTION	SCALE	TITLE	CAD
DWN.	M.Yoshida	2023-09-21		NTS	2024 年度 JT シリーズ 仕様表	
CHKD.	J.Cai	2023-09-21				
APPD.	K.Daigou	2023-09-21				
						Hitachi-Johnson Controls Air Conditioning, Inc.


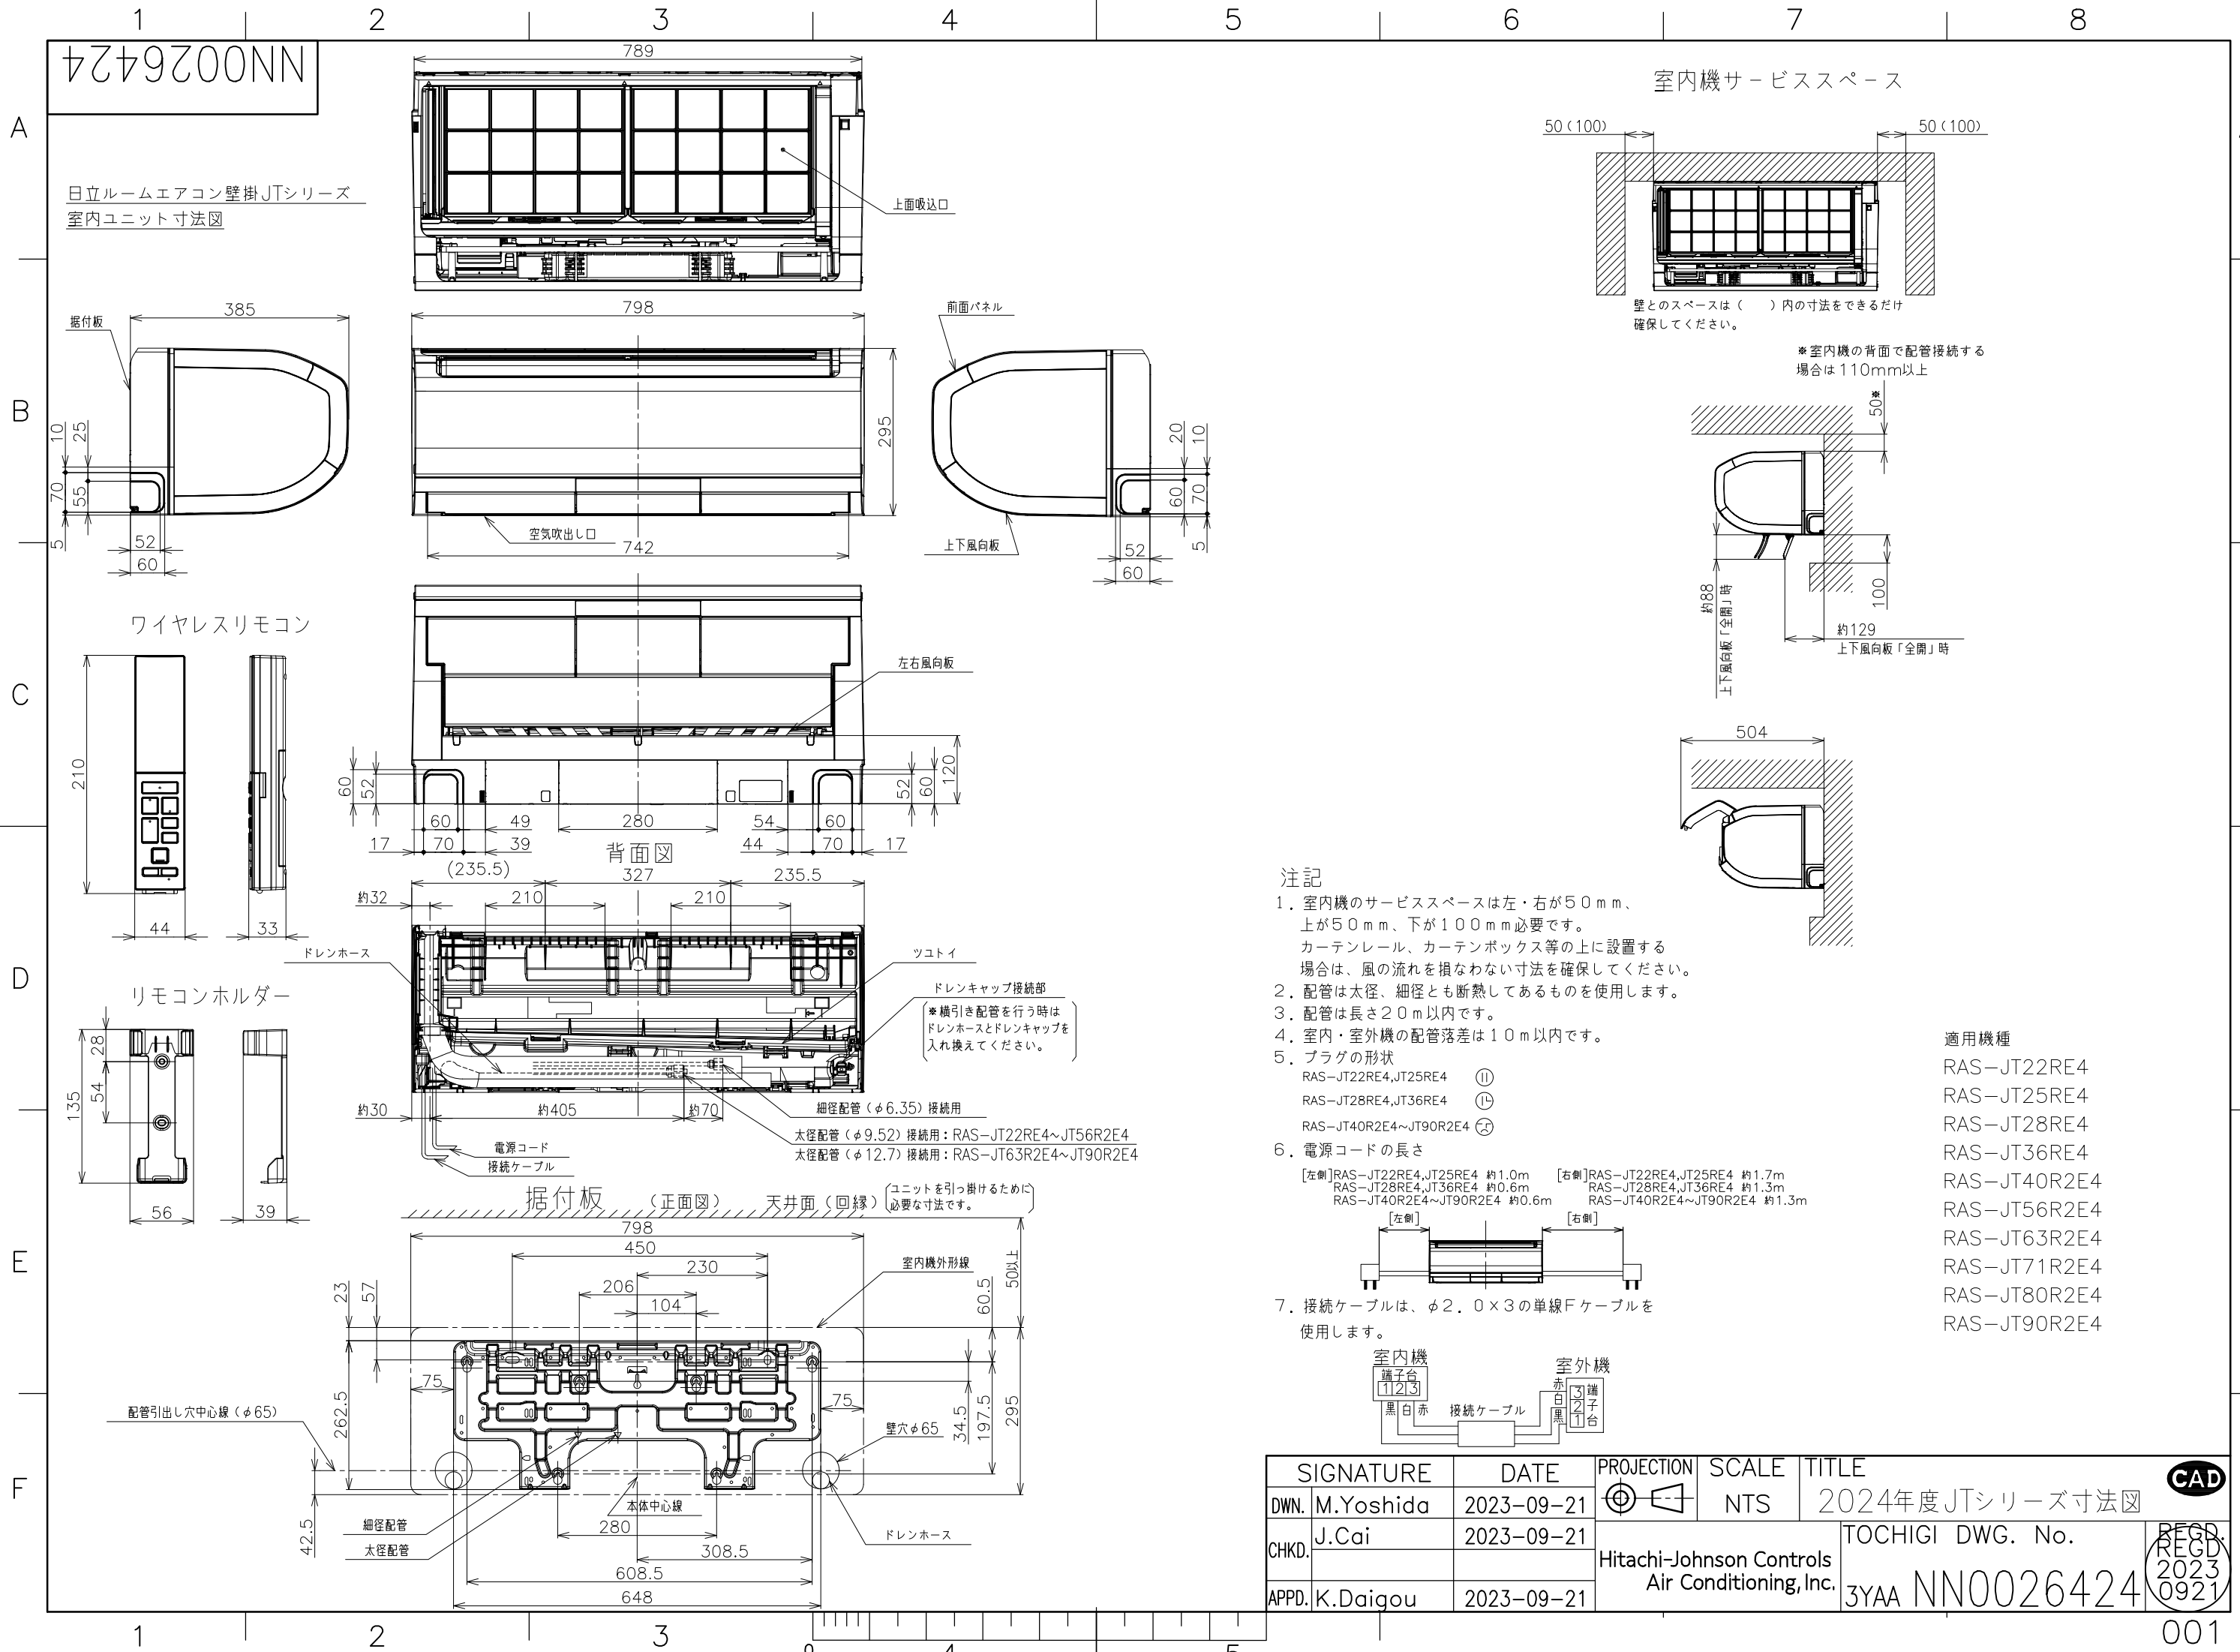


室内機サービススペース

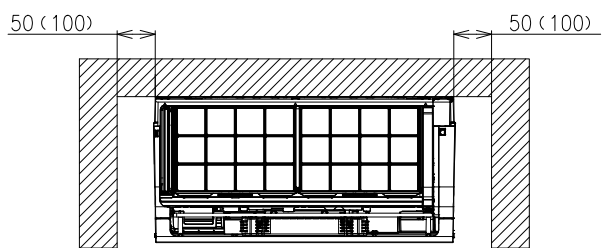

壁とのスペースは（ ）内の寸法をできるだけ確保してください。


※室内機の背面で配管接続する場合は110mm以上

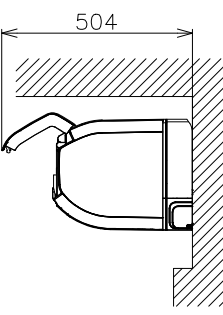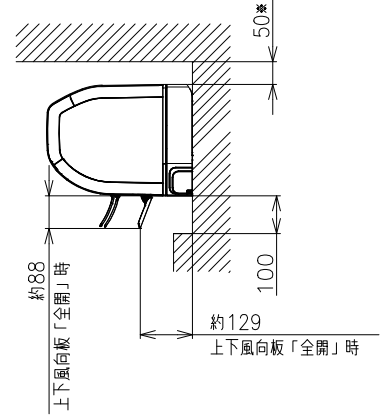

注記

- 室内機のサービススペースは左・右が50mm、上が50mm、下が100mm必要です。カーテンレール、カーテンボックス等の上に設置する場合は、風の流れを損なわない寸法を確保してください。
- 配管は太径、細径とも断熱してあるものを使用します。
- 配管は長さ20m以内です。
- 室内・室外機の配管落差は10m以内です。
- プラグの形状
RAS-JT22RE4, JT25RE4 ㊶
RAS-JT28RE4, JT36RE4 ㊷
RAS-JT40R2E4~JT90R2E4 ㊸
- 電源コードの長さ

[左側]RAS-JT22RE4, JT25RE4 約1.0m
RAS-JT28RE4, JT36RE4 約0.6m
RAS-JT40R2E4~JT90R2E4 約0.6m
[右側]RAS-JT22RE4, JT25RE4 約1.7m
RAS-JT28RE4, JT36RE4 約1.3m
RAS-JT40R2E4~JT90R2E4 約1.3m

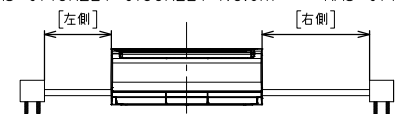

- 接続ケーブルは、φ2.0×3の単線Fケーブルを使用します。



適用機種






- RAS-JT22RE4
- RAS-JT25RE4
- RAS-JT28RE4
- RAS-JT36RE4
- RAS-JT40R2E4
- RAS-JT56R2E4
- RAS-JT63R2E4
- RAS-JT71R2E4
- RAS-JT80R2E4
- RAS-JT90R2E4

SIGNATURE		DATE	PROJECTION	SCALE	TITLE	CAD
DWN.	M.Yoshida	2023-09-21	㊶	NTS	2024年度JTシリーズ寸法図	
CHKD.	J.Cai	2023-09-21			Hitachi-Johnson Controls Air Conditioning, Inc.	
APPD.	K.Daigou	2023-09-21			TOCHIGI DWG. No. 3YAA NN0026424	




5749200NN

日立ルームエアコン壁掛JTシリーズ
室外ユニット寸法図

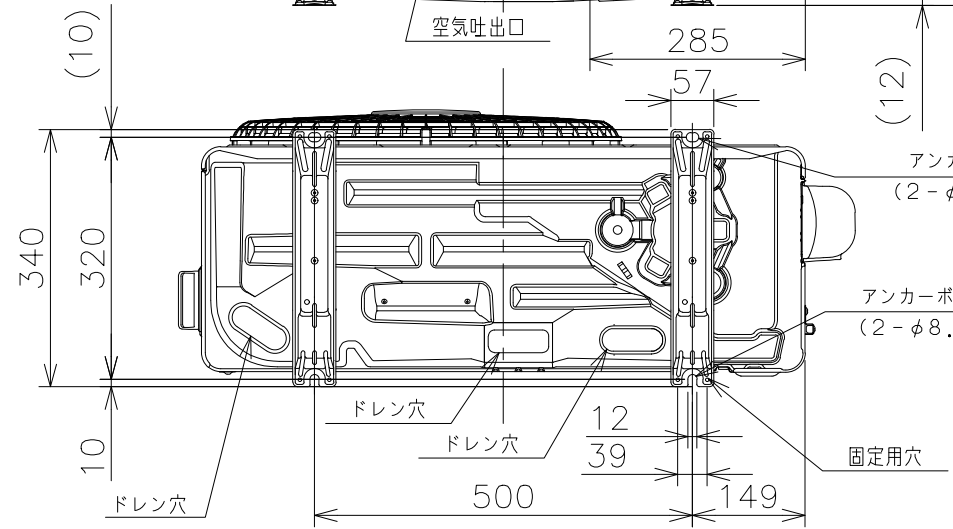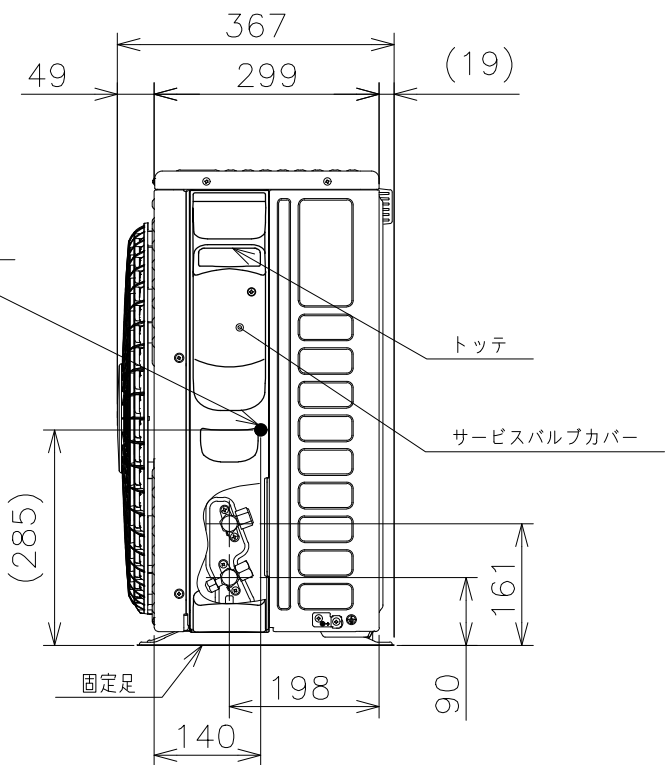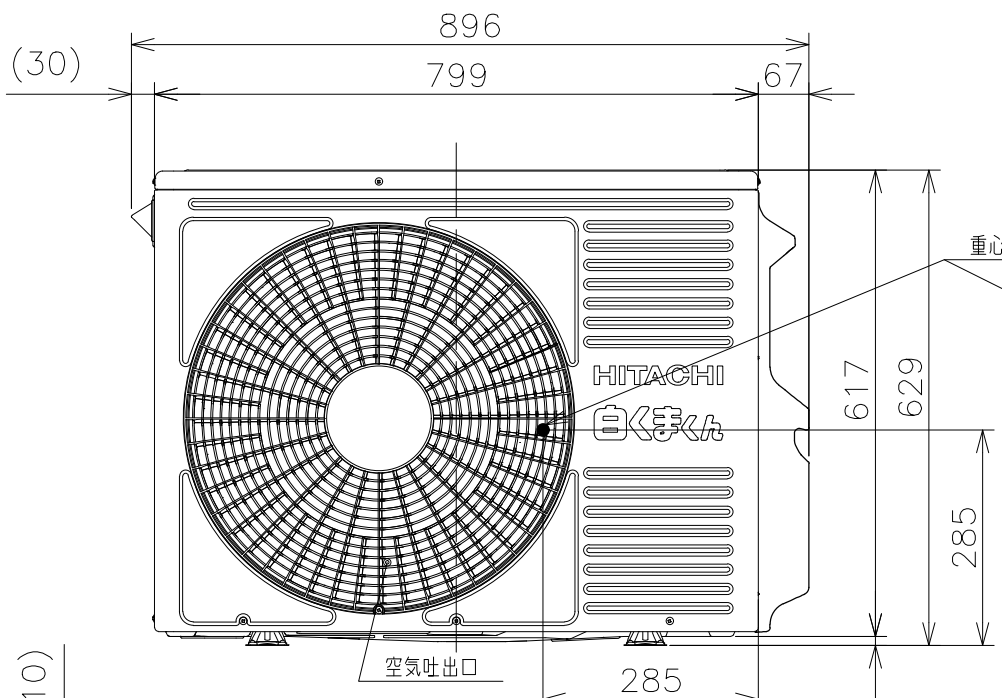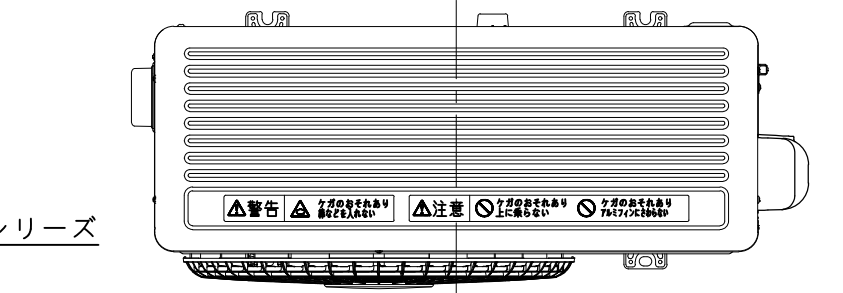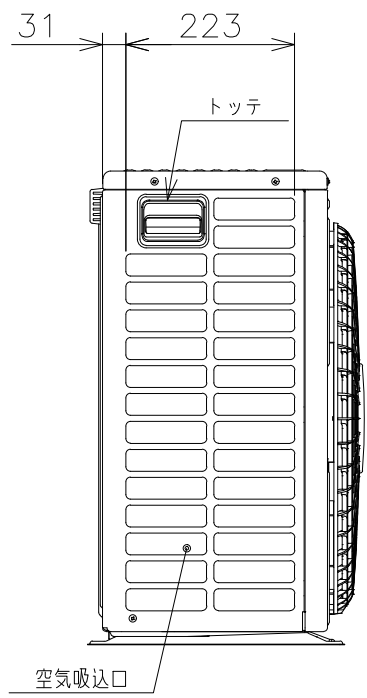


背面図

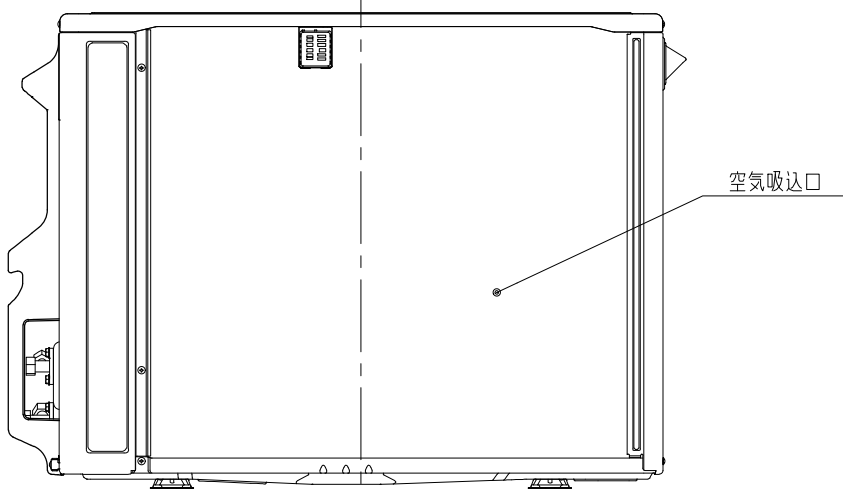


適用機種
RAC-JT22RE4
RAC-JT25RE4
RAC-JT28RE4
RAC-JT36RE4

室外機標準据付寸法図

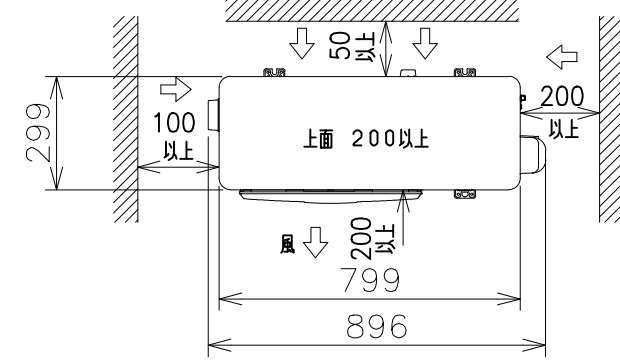

注記
1. 本体の前、後、左、右、上面に上図の<=>印の間隔をあけ、3面以上開放できる所に据え付けてください。
ただし、2面しか開放できない場合と前後面に壁がある場合は、右図に従い据え付けてください。

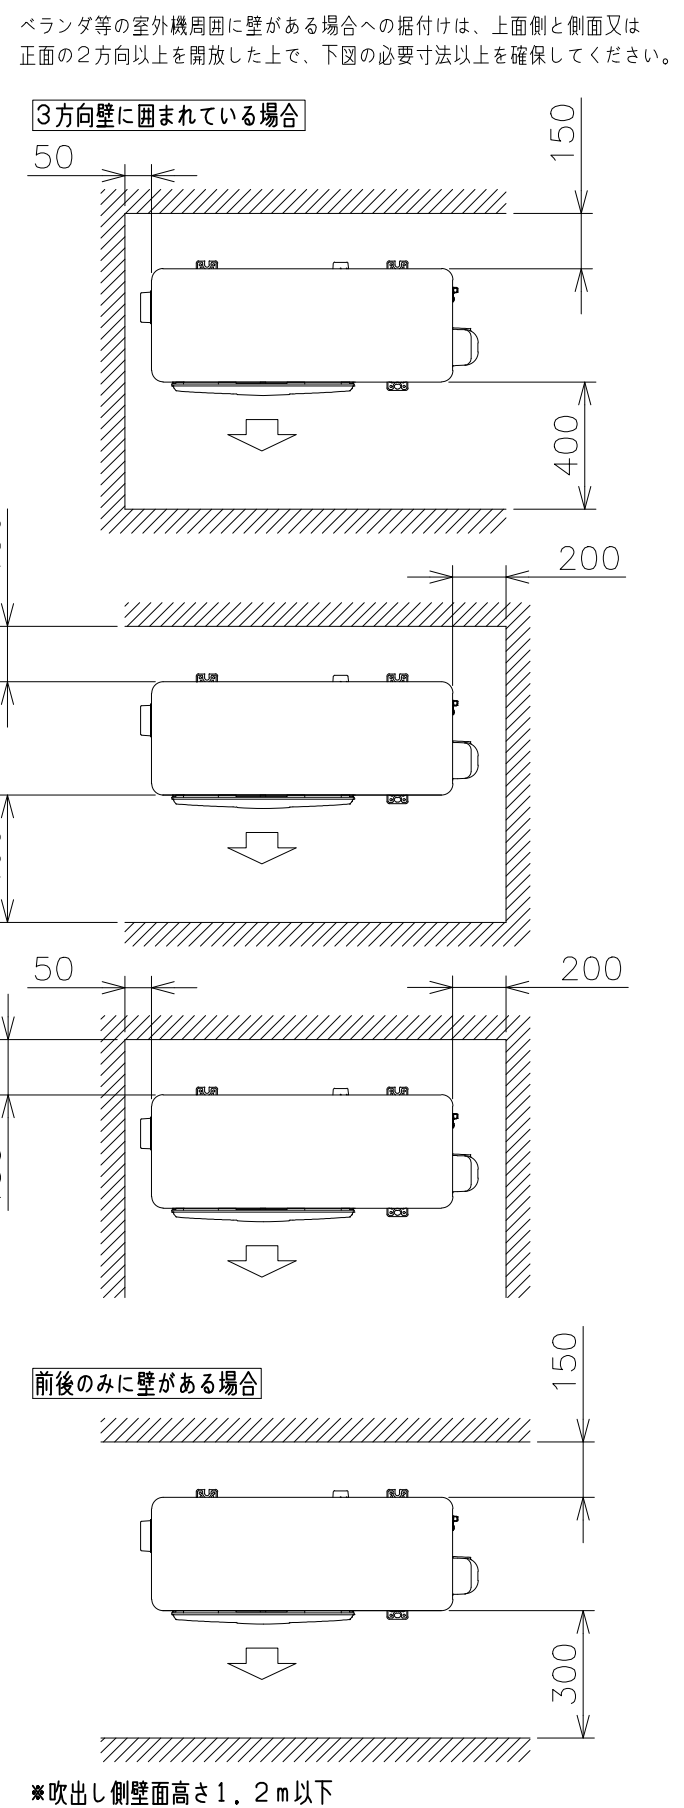

SIGNATURE	DATE	PROJECTION	SCALE	TITLE
DWN. J.Haegwan	2023-09-14	⊕	NTS	2024年度JTシリーズ寸法図
CHKD. K.Fukuhara	2023-09-14			TOCHIGI DWG. No.
APPD. K.Daigou	2023-09-14			3YAA NN0026425






Hitachi-Johnson Controls
Air Conditioning, Inc.

001

1 2 3 4 5 6 7 8

NN0026426

日立ルームエアコン 壁掛JTシリーズ
室内室外ユニット 回路図・配線図

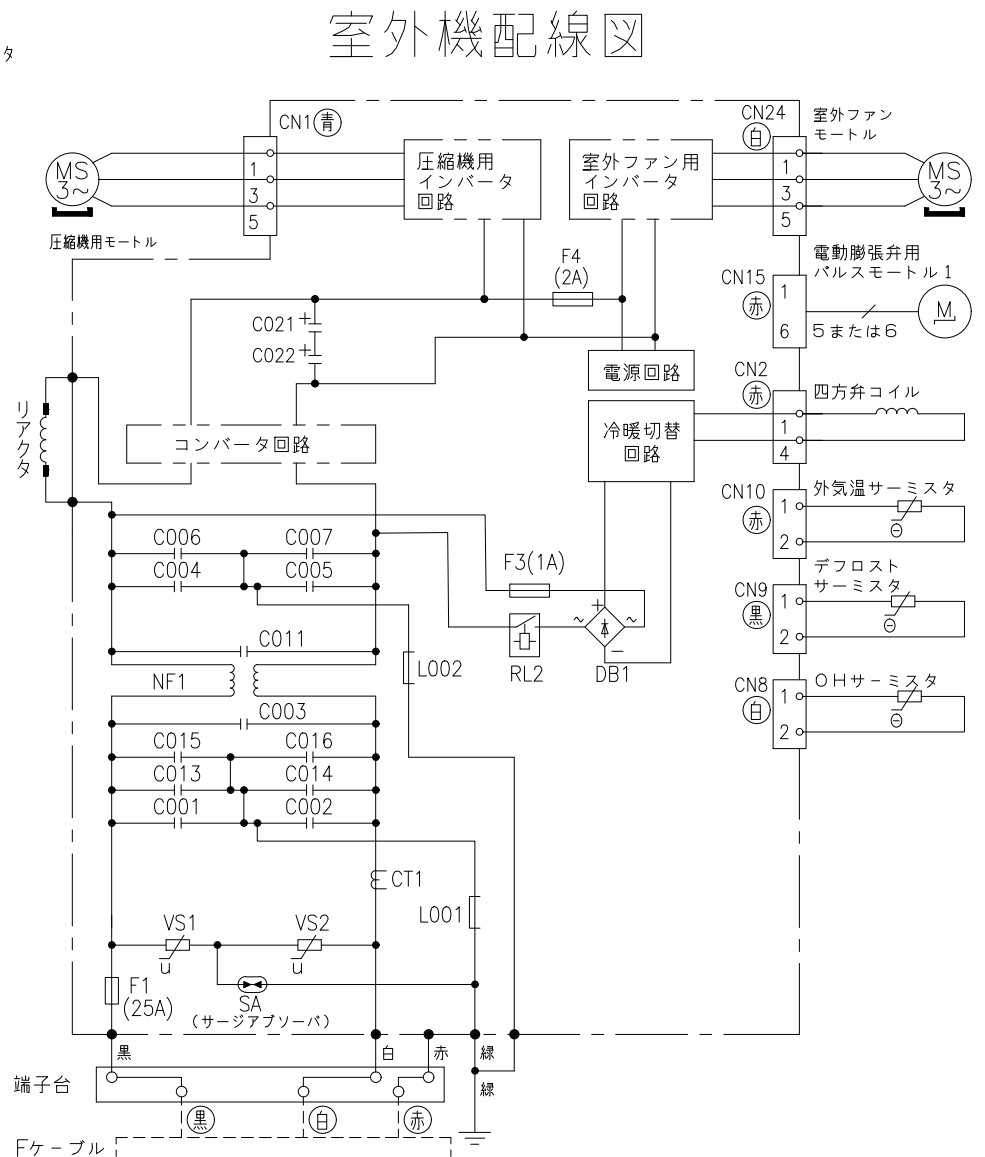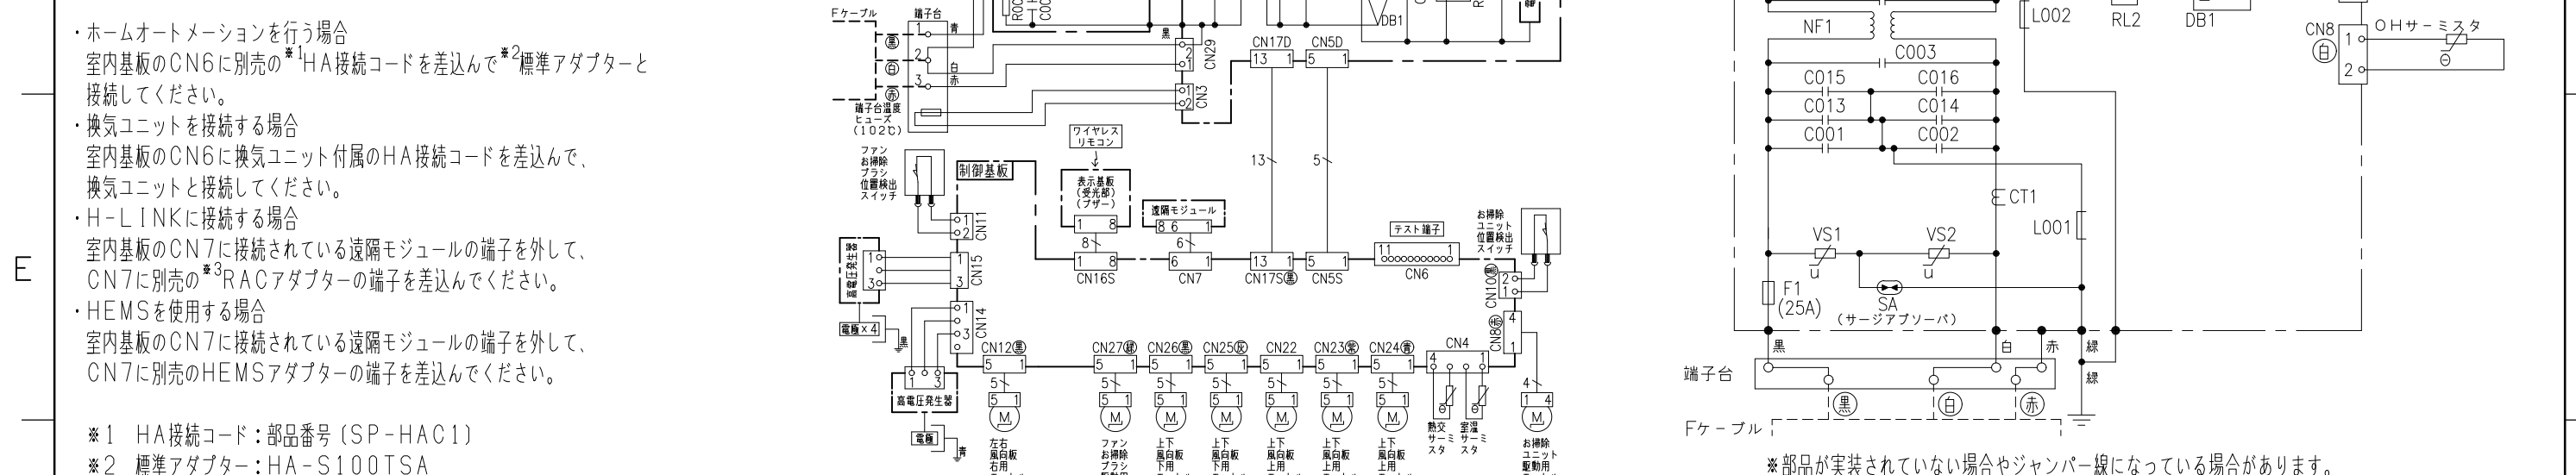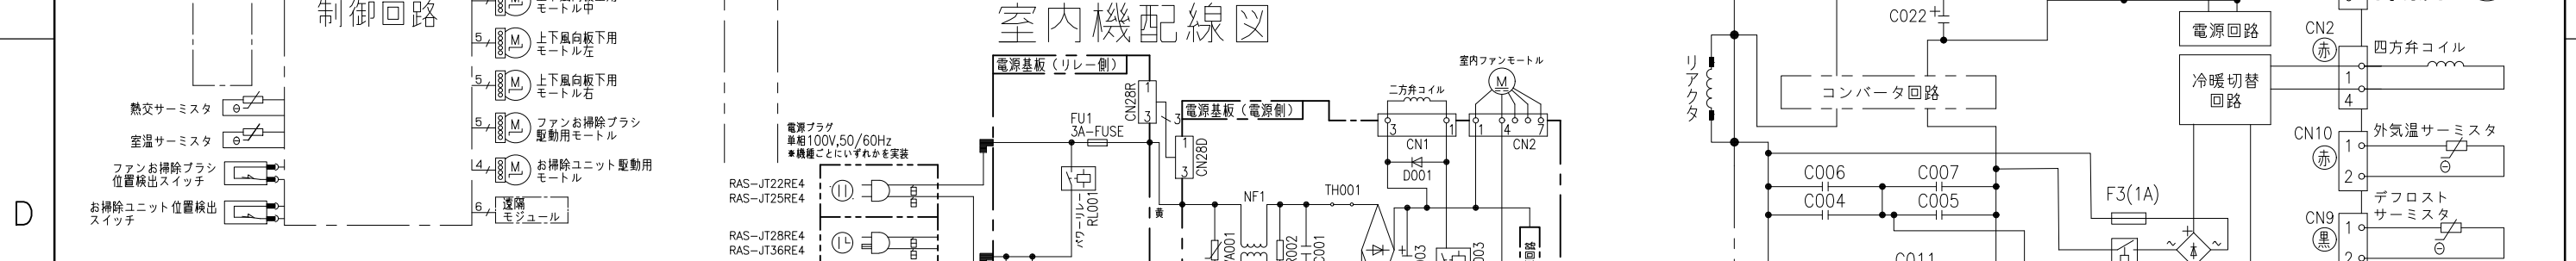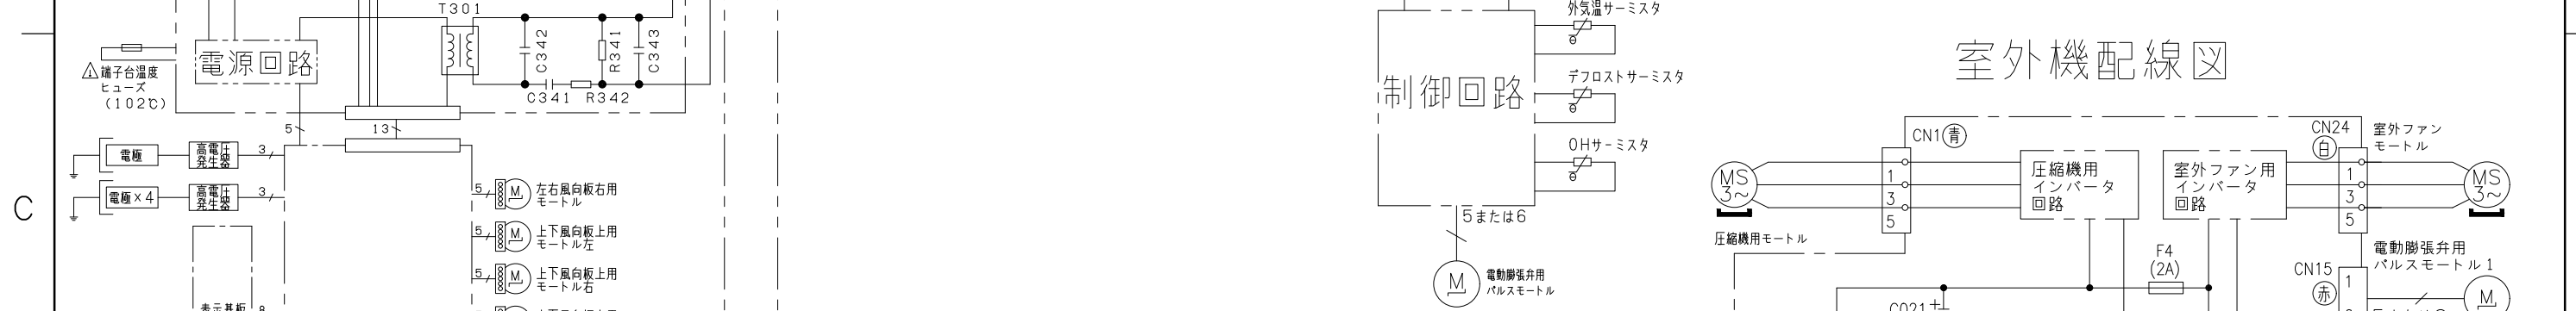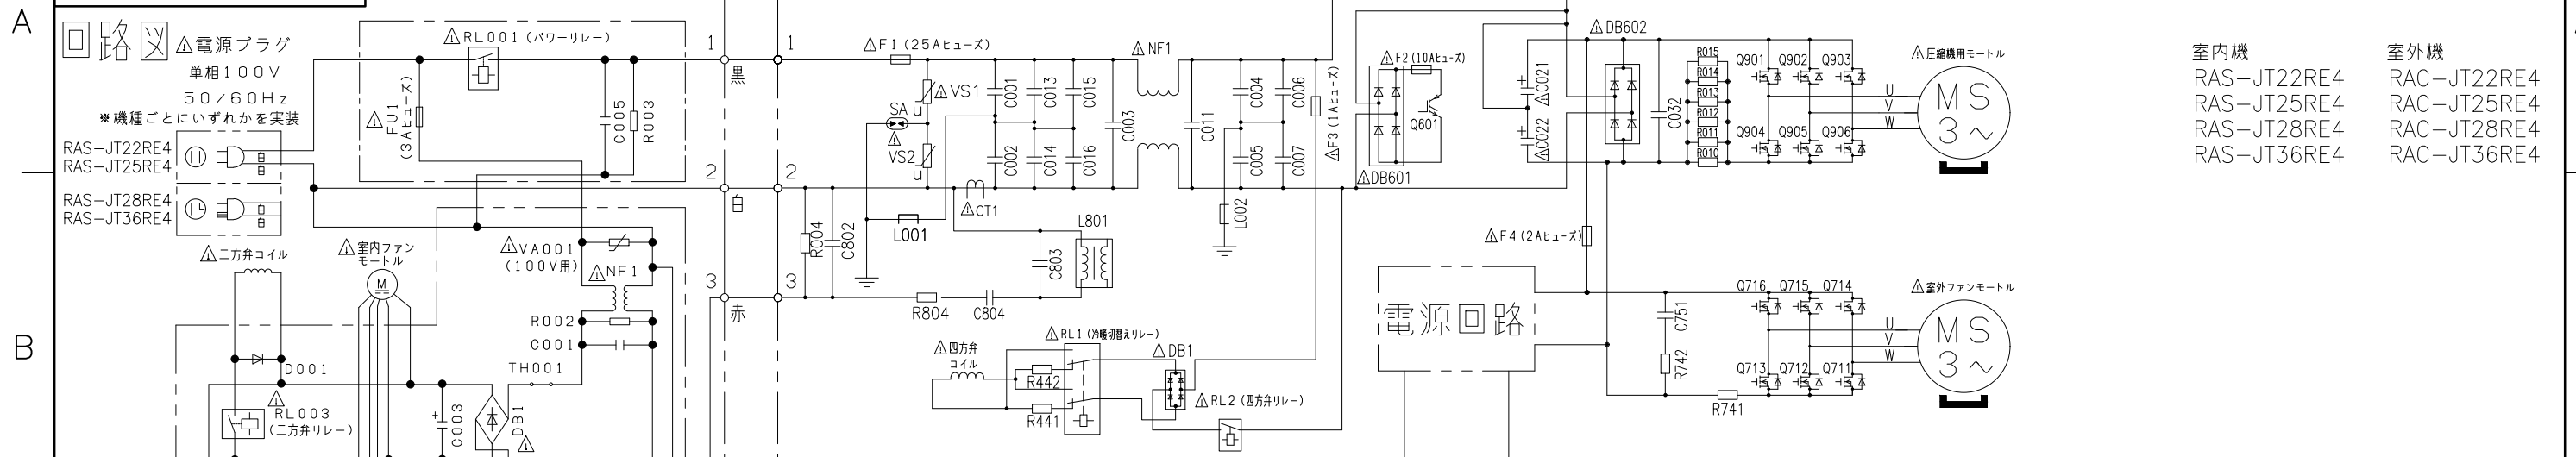

- ・ホームオートメーションを行う場合
室内基板のCN6に別売の*1HA接続コードを差込んで*2標準アダプターと接続してください。
- ・換気ユニットを接続する場合
室内基板のCN6に換気ユニット付属のHA接続コードを差込んで、換気ユニットと接続してください。
- ・H-LINKに接続する場合
室内基板のCN7に接続されている遠隔モジュールの端子を外して、CN7に別売の*3RACアダプターの端子を差込んでください。
- ・HEMSを使用する場合
室内基板のCN7に接続されている遠隔モジュールの端子を外して、CN7に別売のHEMSアダプターの端子を差込んでください。

*1 HA接続コード：部品番号 (SP-HAC1)
*2 標準アダプター：HA-S100TSA
*3 RACアダプター：PSC-6RAD

SIGNATURE	DATE	PROJECTION	SCALE	TITLE	CAD
DWN. J.Cai	2023-09-21	NTS	NTS	2024年度 JTシリーズ 回路図・配線図	REGD. 2023 0925
CHKD. M.Okabe	2023-09-21			TOCHIGI DWG. No.	
T.Isoda	2023-09-25			3YDA NN0026426	
APPD. K.Daigou	2023-09-25				