


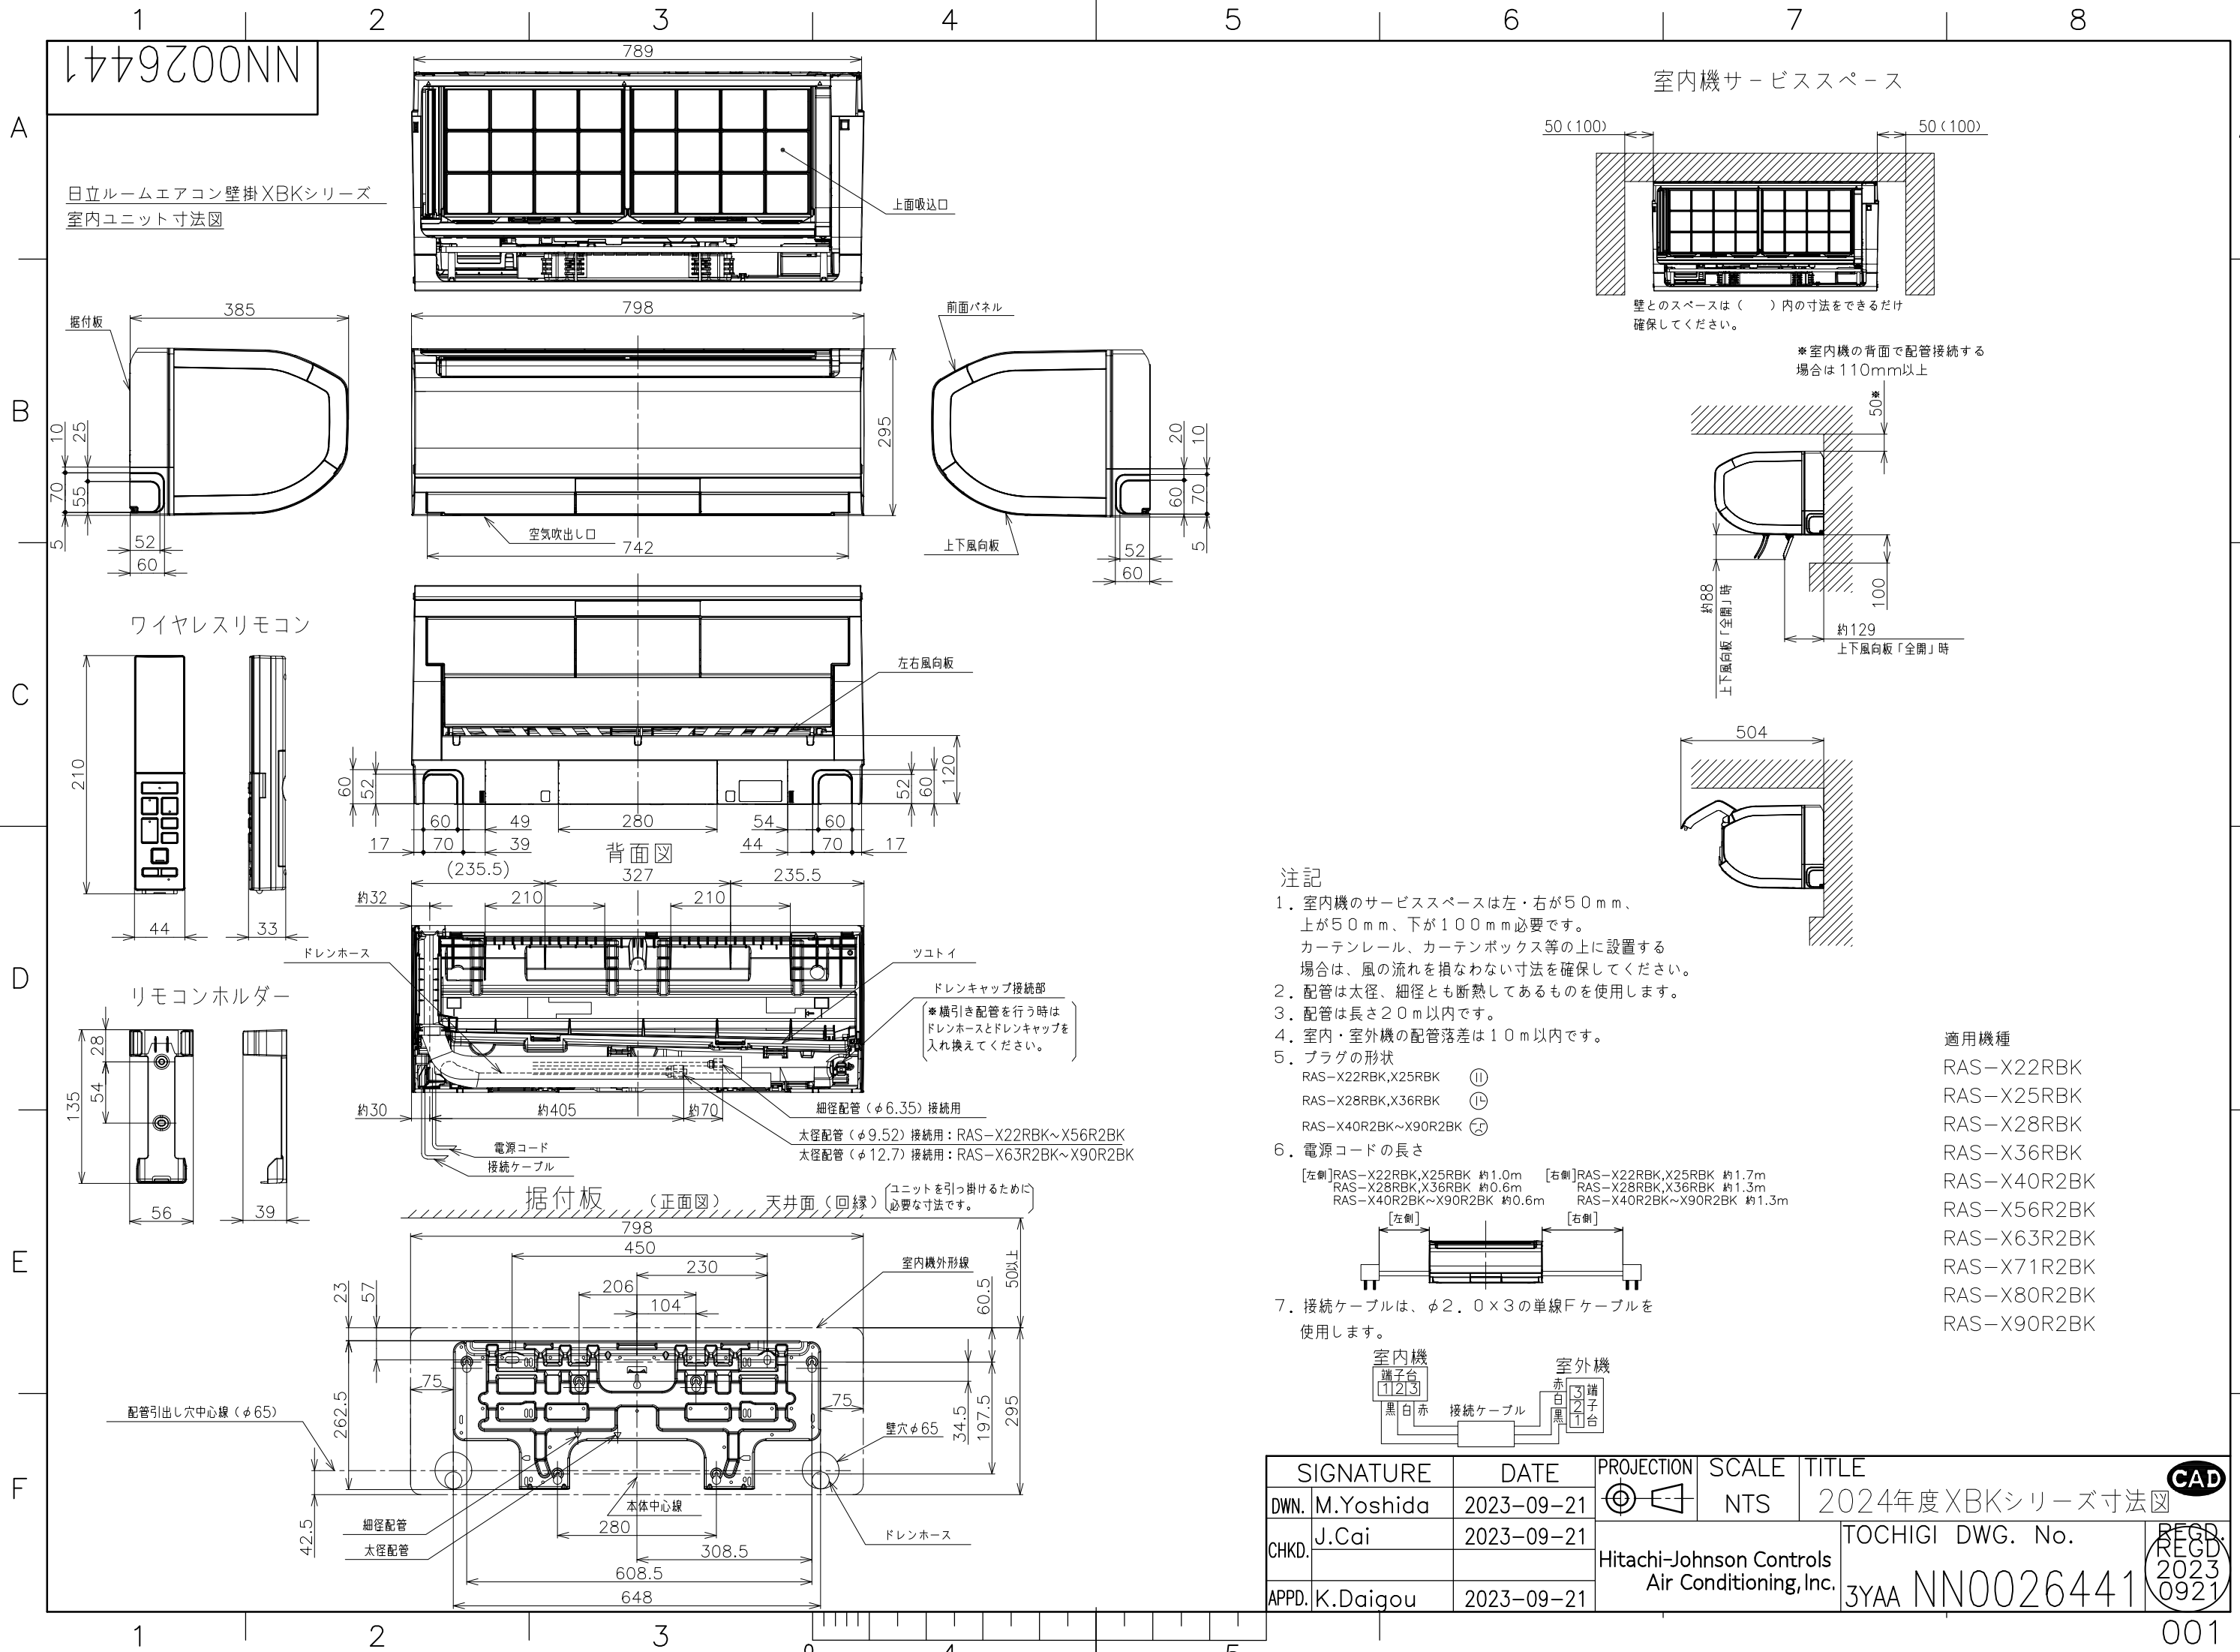

- 注記
- 室内機のサービススペースは左・右が50mm、上が50mm、下が100mm必要です。
カーテンレール、カーテンボックス等の上に設置する場合は、風の流れを損なわない寸法を確保してください。
 - 配管は太径、細径とも断熱してあるものを使用します。
 - 配管は長さ20m以内です。
 - 室内・室外機の配管落差は10m以内です。
 - プラグの形状
RAS-X22RBK,X25RBK ㊶
RAS-X28RBK,X36RBK ㊷
RAS-X40R2BK~X90R2BK ㊸
 - 電源コードの長さ
[左側]RAS-X22RBK,X25RBK 約1.0m
RAS-X28RBK,X36RBK 約0.6m
RAS-X40R2BK~X90R2BK 約0.6m
[右側]RAS-X22RBK,X25RBK 約1.7m
RAS-X28RBK,X36RBK 約1.3m
RAS-X40R2BK~X90R2BK 約1.3m
 - 接続ケーブルは、φ2.0×3の単線Fケーブルを使用します。

適用機種


RAS-X22RBK
RAS-X25RBK
RAS-X28RBK
RAS-X36RBK
RAS-X40R2BK
RAS-X56R2BK
RAS-X63R2BK
RAS-X71R2BK
RAS-X80R2BK
RAS-X90R2BK

SIGNATURE		DATE	PROJECTION	SCALE	TITLE	Hitachi-Johnson Controls Air Conditioning, Inc.	TOCHIGI DWG. No. 3YAA NN0026441	REGD. 2023 0921
DWN.	M.Yoshida	2023-09-21	㊶	NTS	2024年度XBKシリーズ寸法図			
CHKD.	J.Cai	2023-09-21						
APPD.	K.Daigou	2023-09-21						




NN0026448

日立ルームエアコン壁掛XBKシリーズ
室外ユニット寸法図

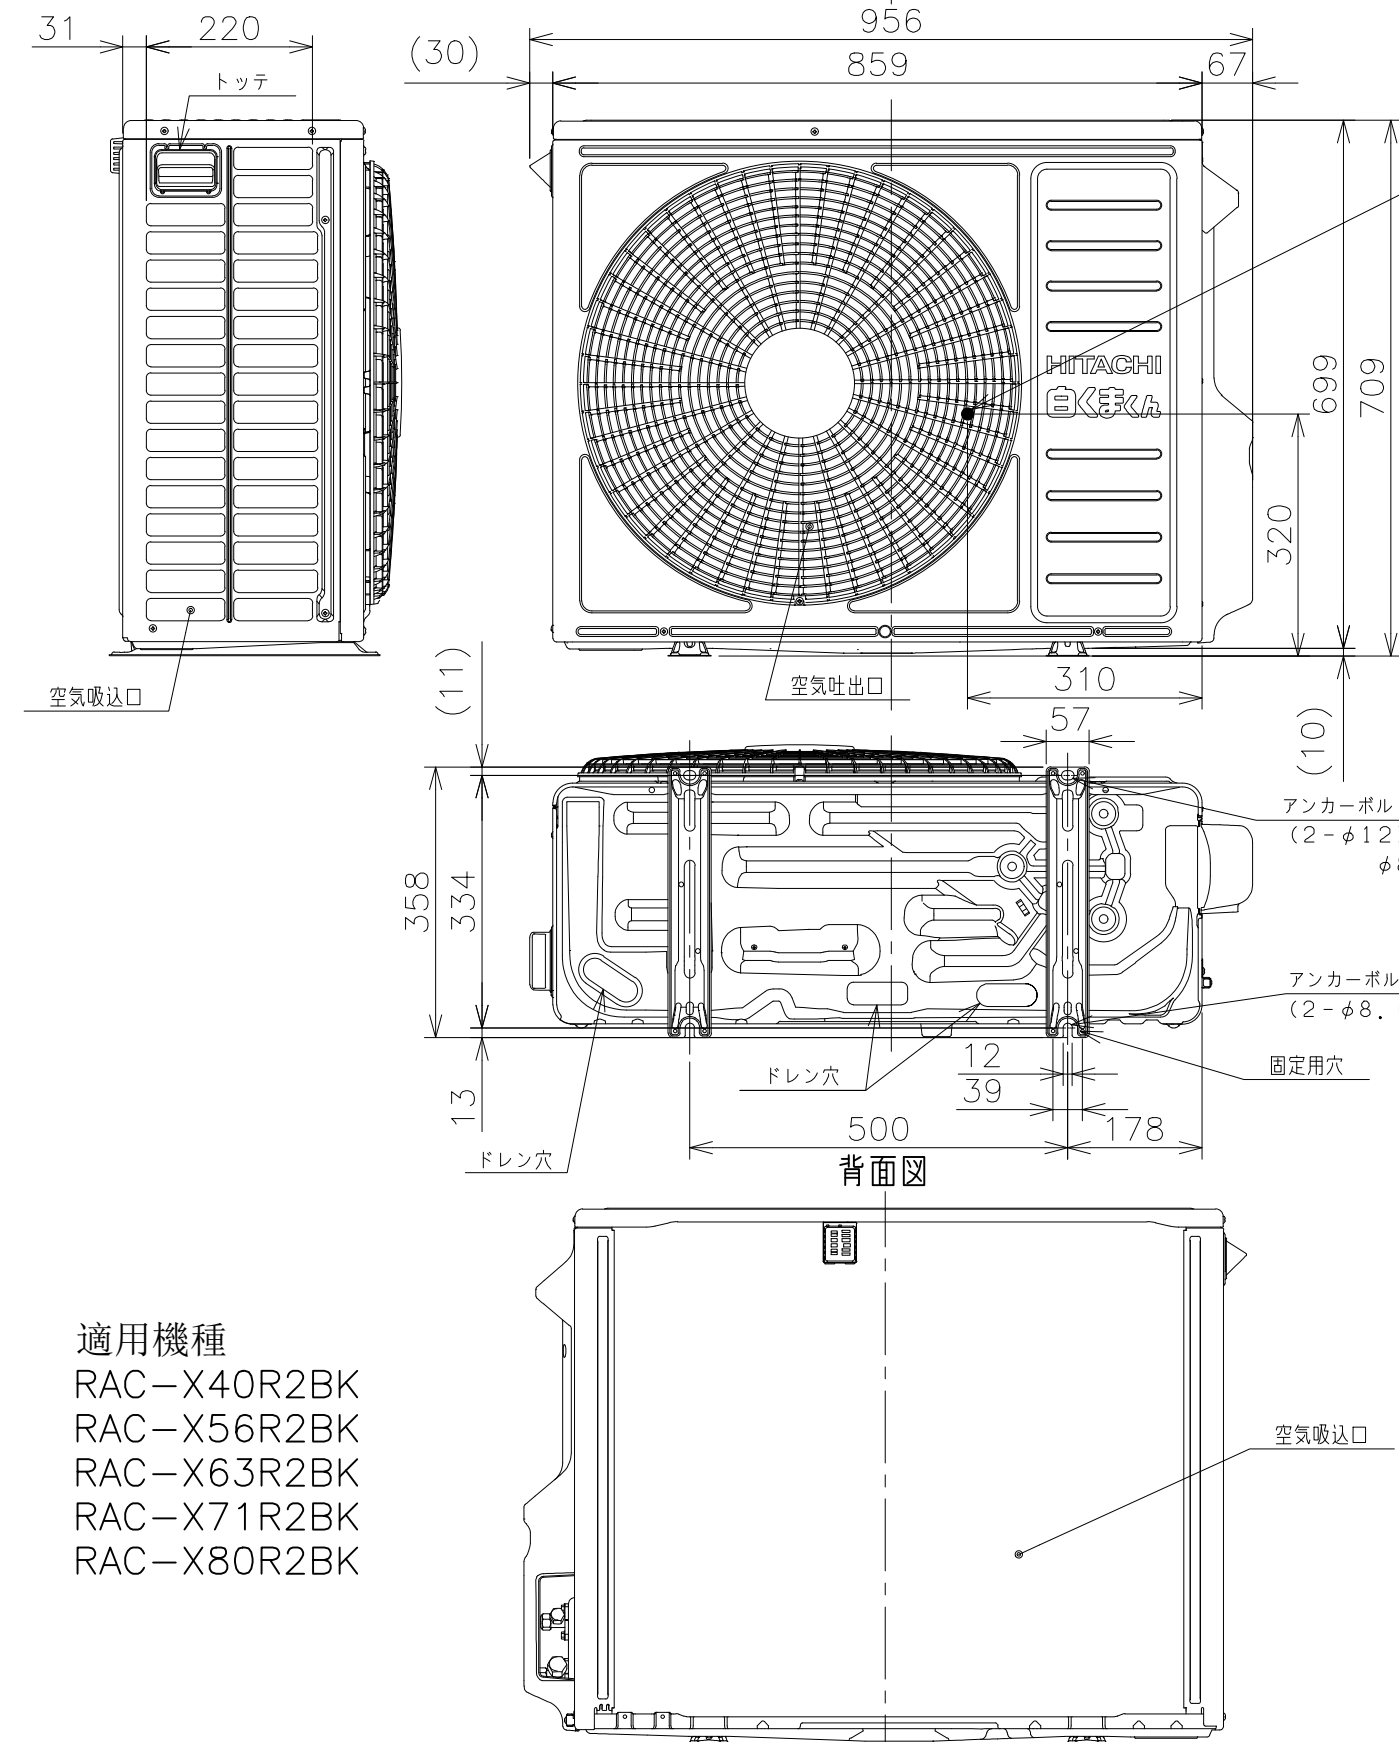


適用機種

RAC-X40R2BK
RAC-X56R2BK
RAC-X63R2BK
RAC-X71R2BK
RAC-X80R2BK

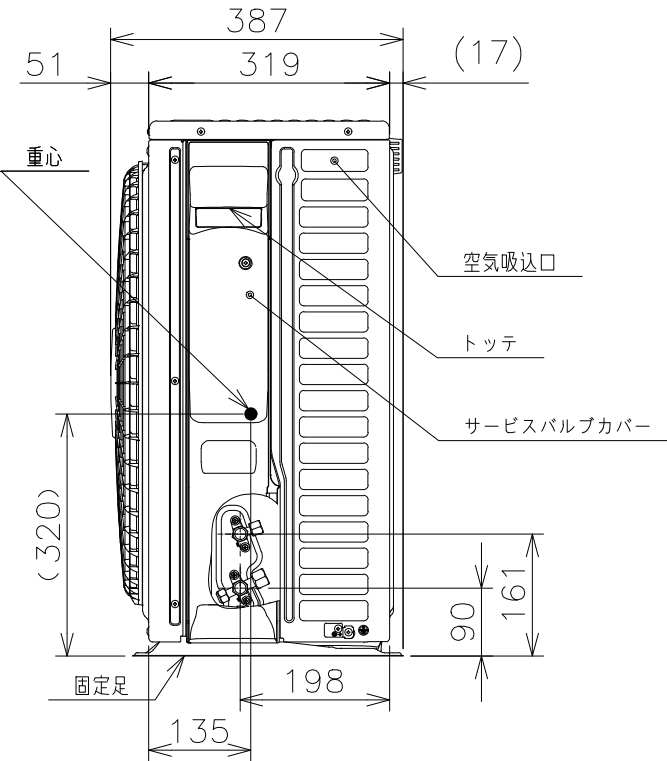

室外機標準据付寸法図



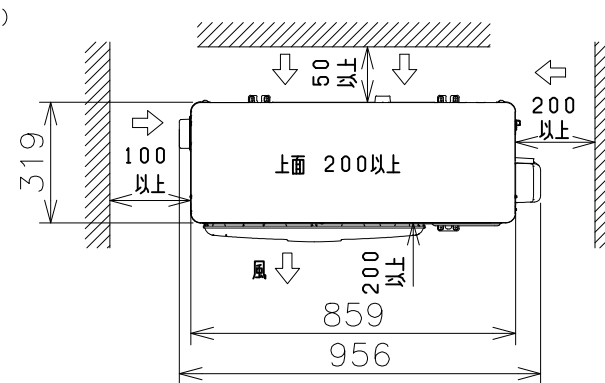


注記


1. 本体の前、後、左、右、上方向に上図の $\longleftrightarrow$ 印の囲隔をあけ、3方向以上開放できる所に据え付けてください。
ただし、2方向しか開放できない場合と前後面に壁がある場合は右図に従い据え付けてください。

ベランダ等の室外機周囲に壁がある場合への据付けは、上面側と側面又は正面の2方向以上を開放した上で、下図の必要寸法以上を確保してください。

3方向壁に囲まれている場合

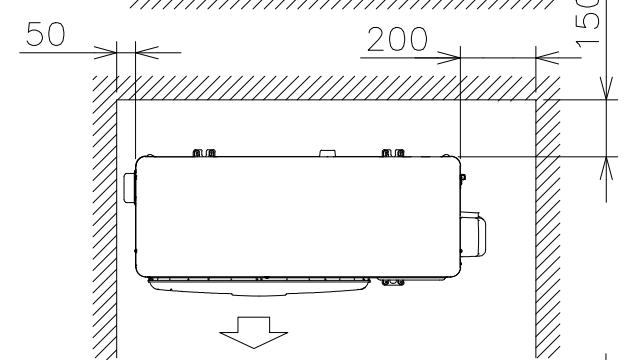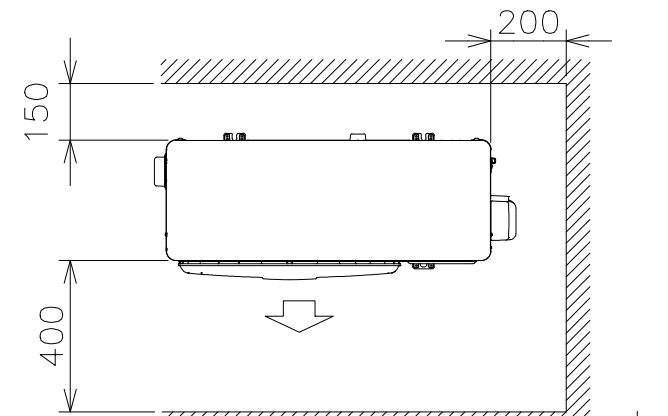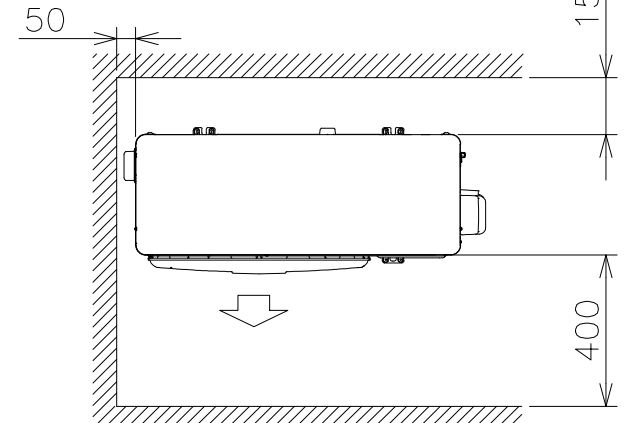

前後のみに壁がある場合

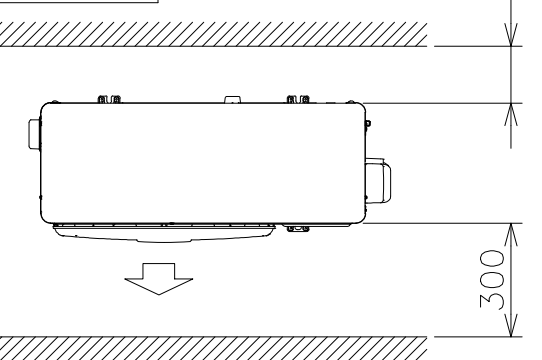


※吹出し側壁面高さ1.2m以下

SIGNATURE	DATE	PROJECTION	SCALE	TITLE	CAD
DWN. J.Haegwan	2023-09-14		NTS	2024年度XBKシリーズ寸法図	
CHKD. K.Fukuhara	2023-09-14			TOCHIGI DWG. No.	REGD. 2023 0914
APPD. K.Daigou	2023-09-14			3YAA NN0026448	
				Hitachi-Johnson Controls Air Conditioning, Inc.	


NN0026449

日立ルームエアコン 壁掛X BKシリーズ
室内室外ユニット 回路図・配線図


回路図

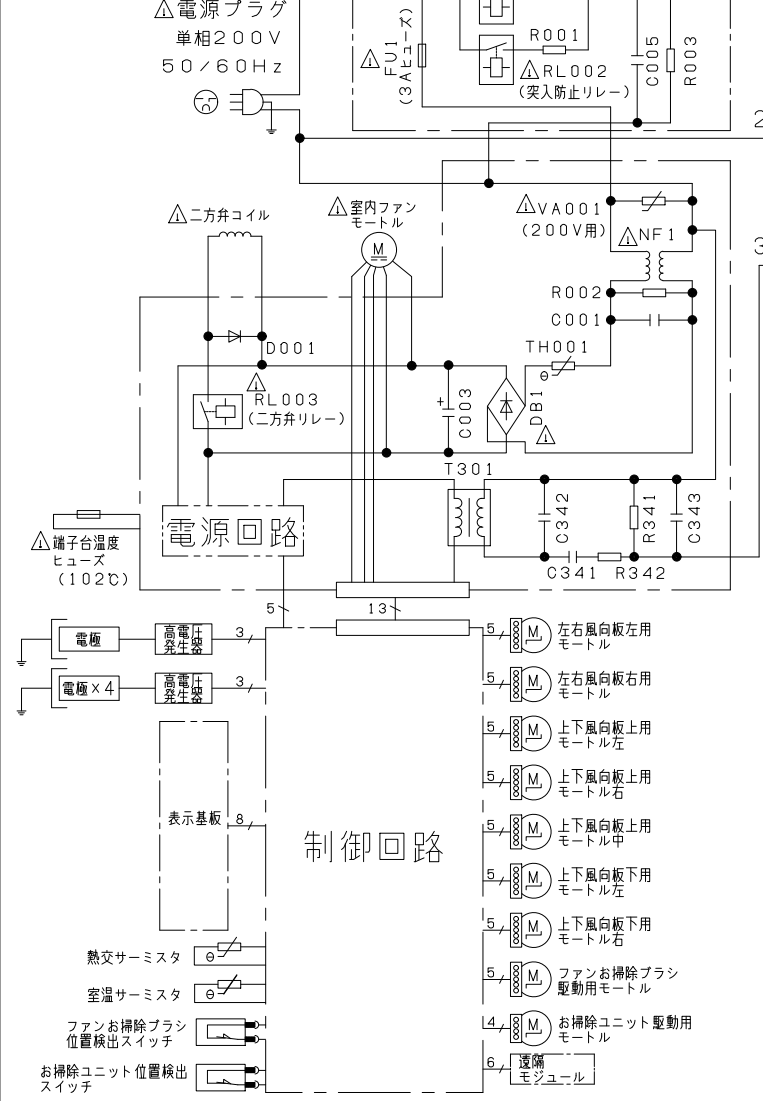


室内機

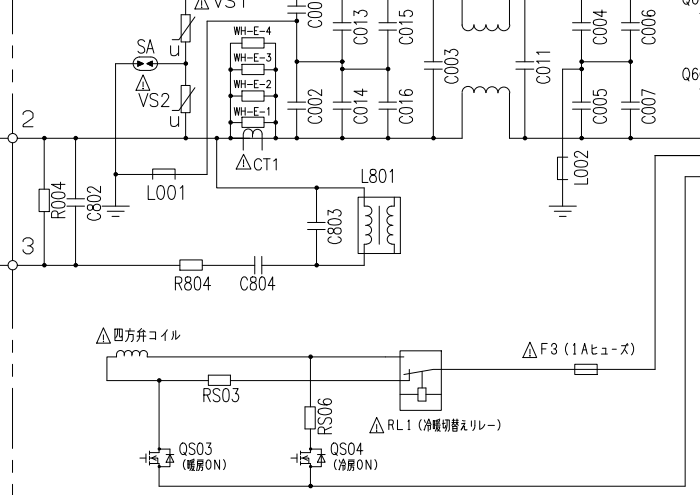


室外機

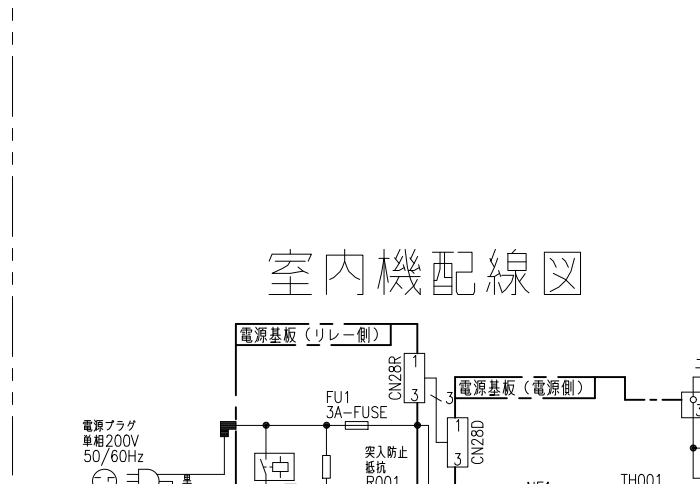

電源回路

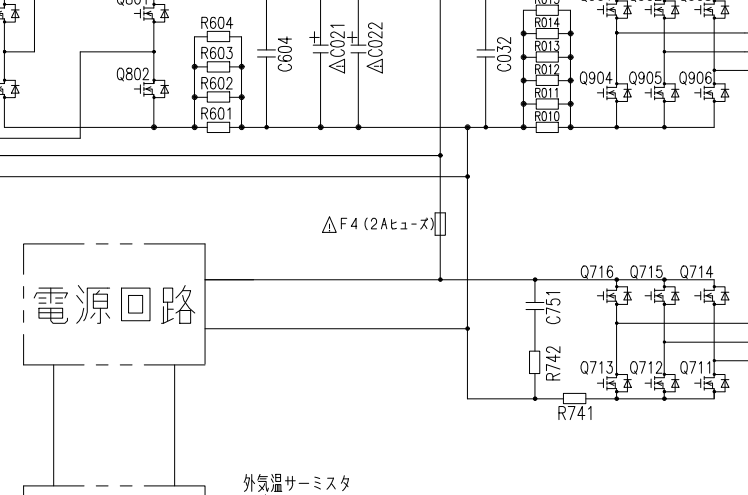


制御回路

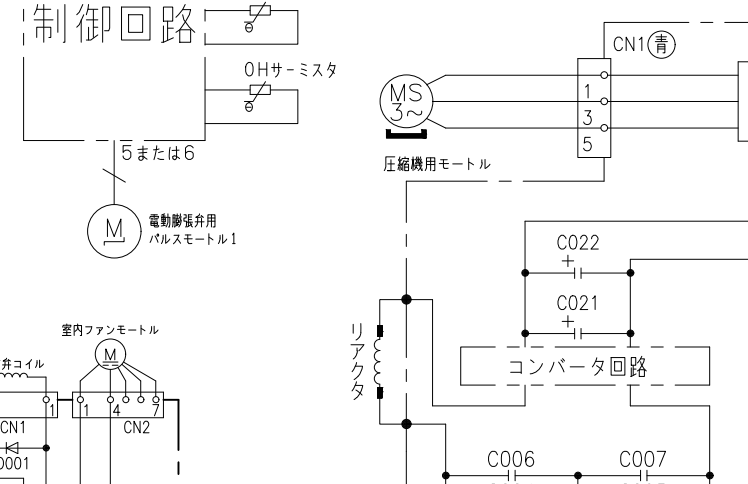


圧縮機用モータ




室外ファンモータ

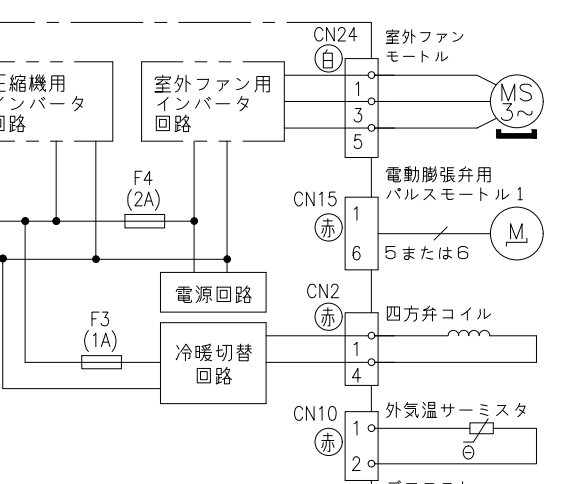

室外機配線図

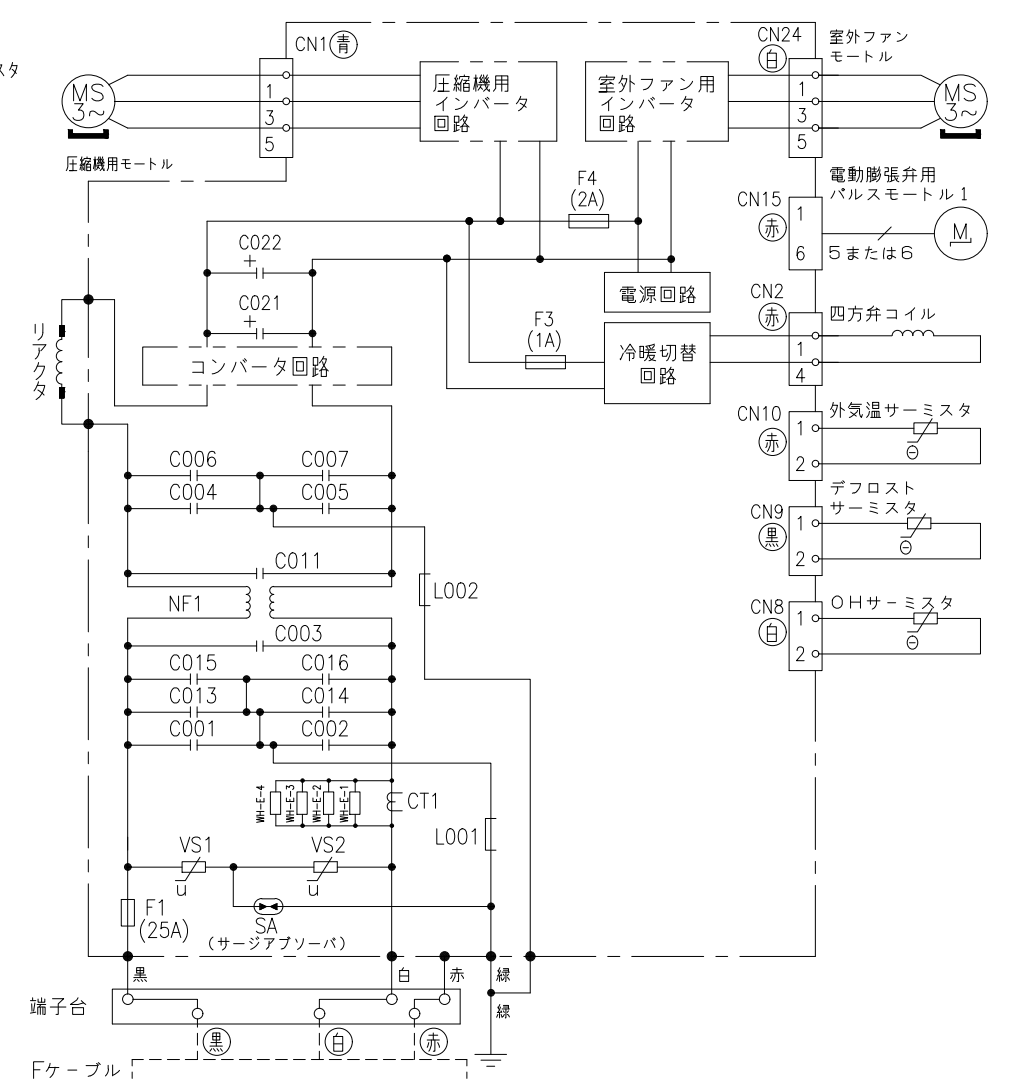

室内機配線図

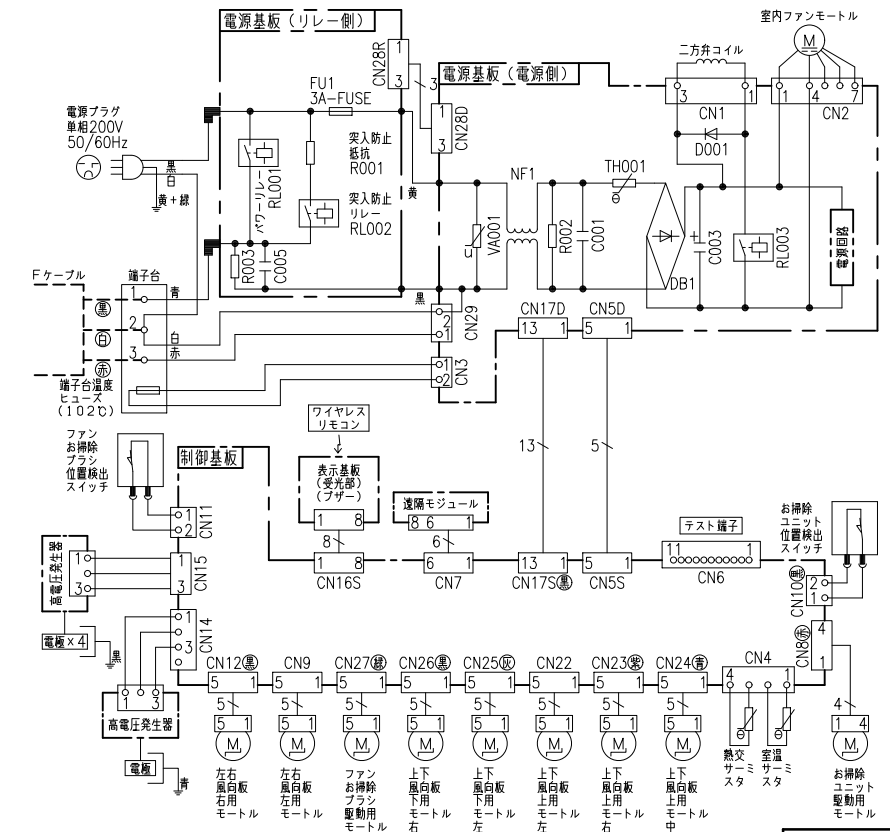

- ・ホームオートメーションを行う場合
室内基板のCN6に別売の*1HA接続コードを差込んで*2標準アダプターと接続してください。
- ・換気ユニットを接続する場合
室内基板のCN6に換気ユニット付属のHA接続コードを差込んで、換気ユニットと接続してください。
- ・H-LINKに接続する場合
室内基板のCN7に接続されている遠隔モジュールの端子を外して、CN7に別売の*3RACアダプターの端子を差込んでください。
- ・HEMSを使用する場合
室内基板のCN7に接続されている遠隔モジュールの端子を外して、CN7に別売のHEMSアダプターの端子を差込んでください。

*1 HA接続コード：部品番号 (SP-HAC1)
*2 標準アダプター：HA-S100TSA
*3 RACアダプター：PSC-6RAD

*部品が実装されていない場合やジャンパー線になっている場合があります。

SIGNATURE	DATE	PROJECTION	SCALE	TITLE	CAD
DWN. J.Cai	2023-09-21	⊕	NTS	2024年度 XBKシリーズ 回路図・配線図	
CHKD. M.Okabe	2023-09-21			Hitachi-Johnson Controls	
	2023-09-25			Air Conditioning, Inc.	
APPD. K.Daigou	2023-09-25			TOCHIGI DWG. No.	
				3YDA NN0026449	

CAD

REQD. REGD. 2023 0925