

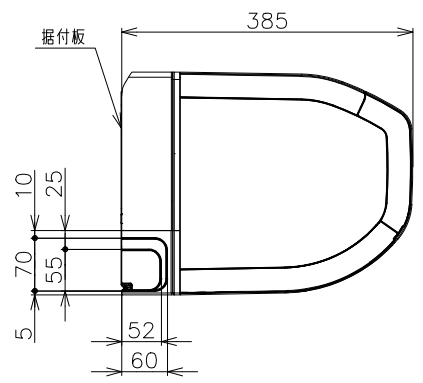
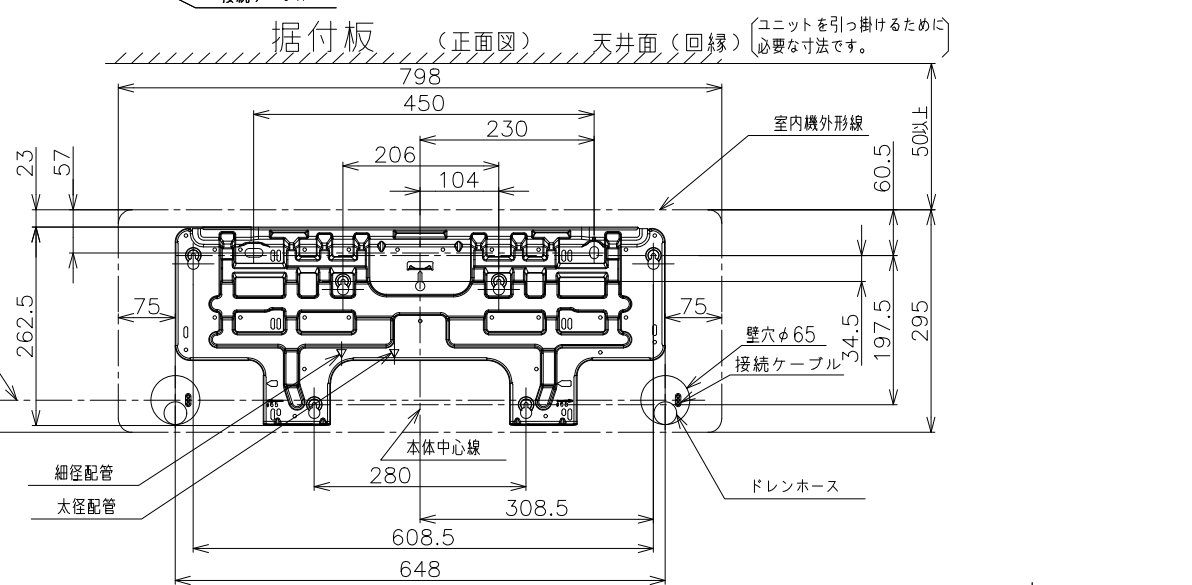


NN0029044


日立ルームエアコン壁掛XCシリーズ
室内ユニット寸法図

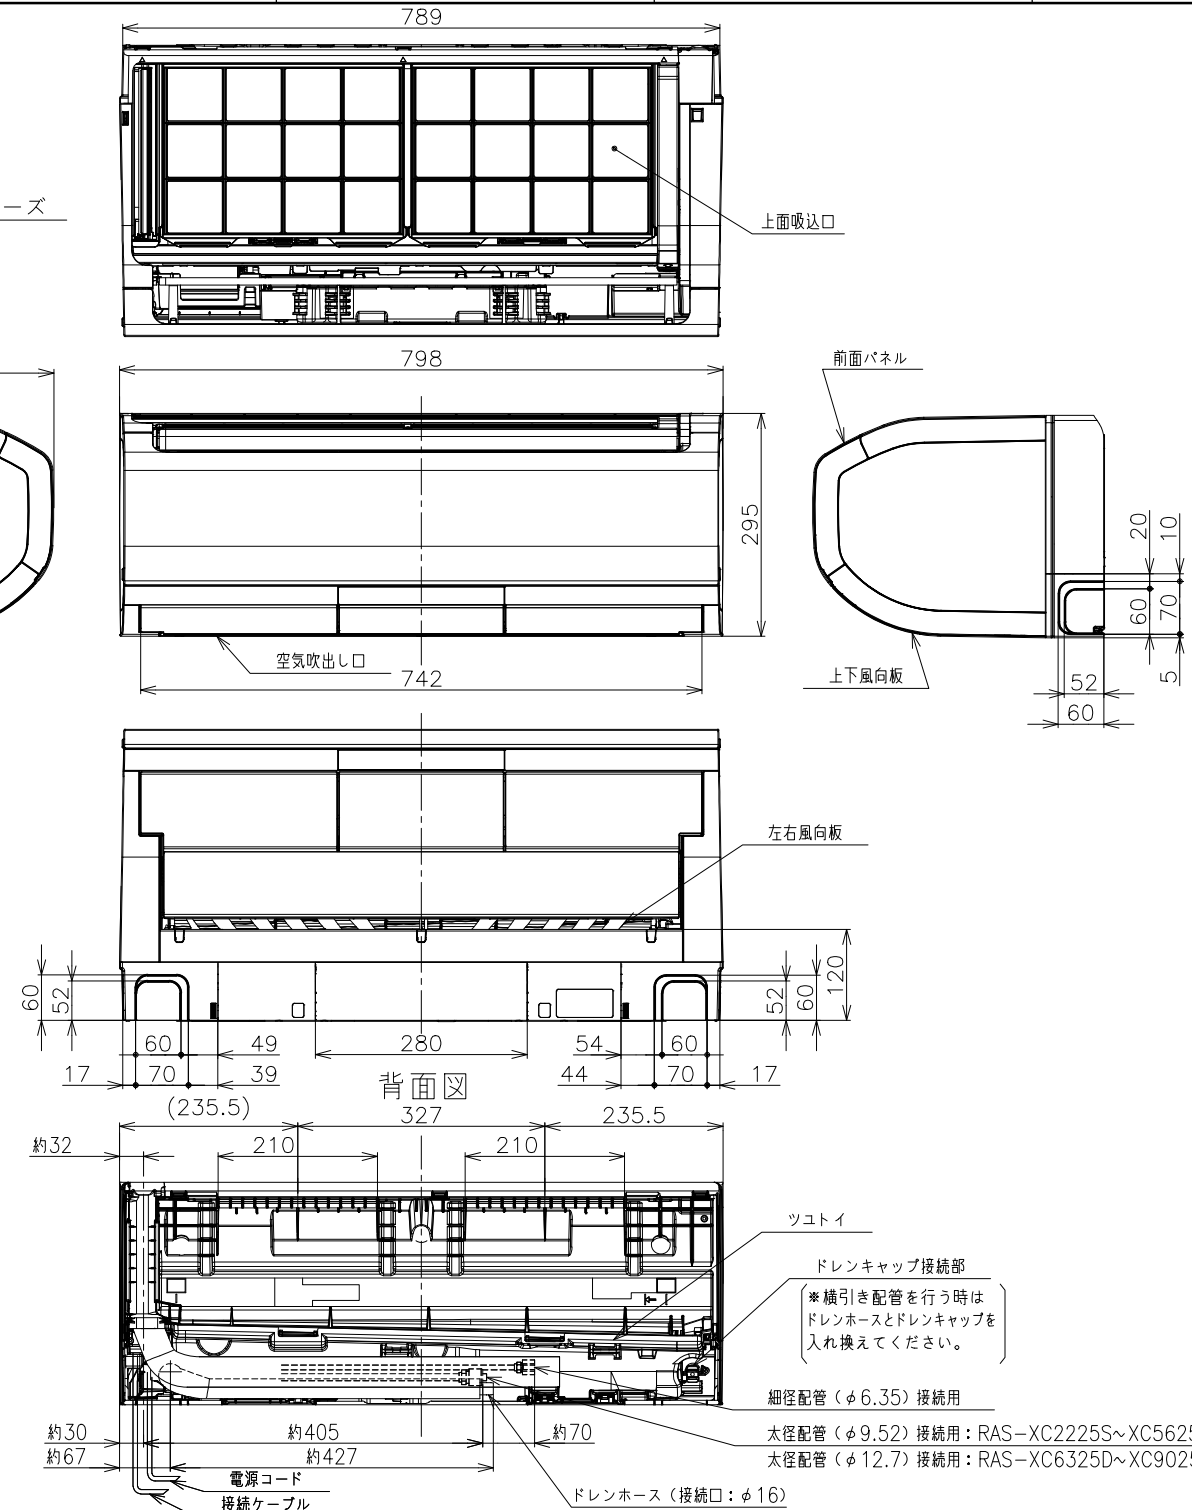

ワイヤレスリモコン

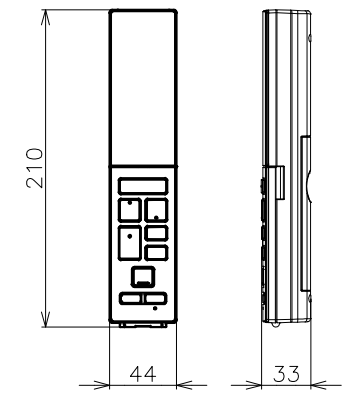

【参考】接続ケーブル必要長さの目安

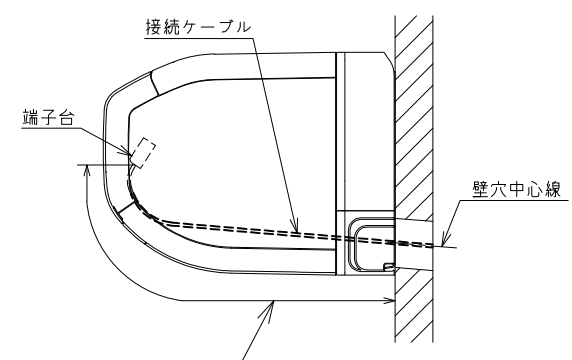

室内機 配管位置	接続ケーブル必要長さ (被覆むき出し部寸法も含む)
右後直引き	530mm以上
左後直引き	1250mm以上


*据付状況により、必要長さは変動します。

注記


- 室内機のサービススペースは左・右が50mm、
上が50mm、下が100mm必要です。
カーテンレール、カーテンボックス等の上に設置する
場合は、風の流れを損なわない寸法を確保してください。
- 配管は太径、細径とも断熱してあるものを使用します。
- 配管は長さ20m以内です。
- 室内・室外機の配管落差は10m以内です。
- プラグの形状
RAS-XC2225S, XC2525S ㊶
RAS-XC2825S, XC3625S ㊷
RAS-XC4025D~XC9025D ㊸
- 電源コードの長さ



- 接続ケーブルは、φ2.0×3の単線Fケーブルを
使用します。

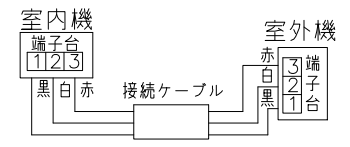


室内機サービススペース

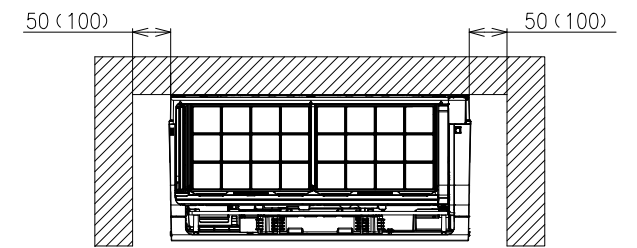


壁とのスペースは()内の寸法をできるだけ
確保してください。

*室内機の背面で配管接続する
場合は110mm以上

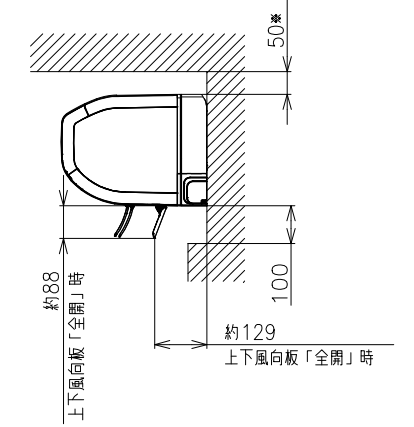

650以上
フロントパネル取り外し時の必要スペース

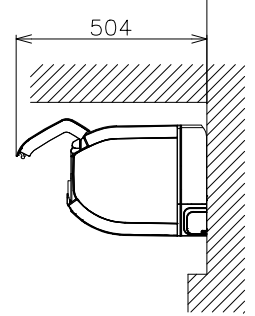





適用機種

- RAS-XC2225S
RAS-XC2525S
RAS-XC2825S
RAS-XC3625S
RAS-XC4025D
RAS-XC5625D
RAS-XC6325D
RAS-XC7125D
RAS-XC8025D
RAS-XC9025D


SIGNATURE	DATE	PROJECTION	SCALE	TITLE	CAD
DWN. J.Haegwan	2024-09-20	㊶	NTS	2025年度XCシリーズ寸法図	
CHKD. S.Nakamura	2024-09-20			TOCHIGI DWG. No.	REGD. 2024 0920
APPD. K.Hosokawa	2024-09-20			3YAA NN0029044	

NN0029045

日立ルームエアコン壁掛XCシリーズ
室外ユニット寸法図

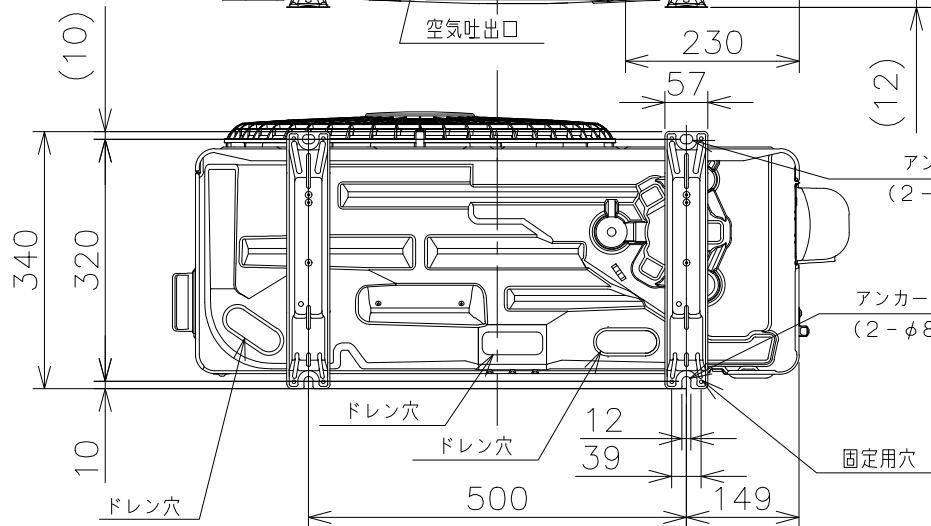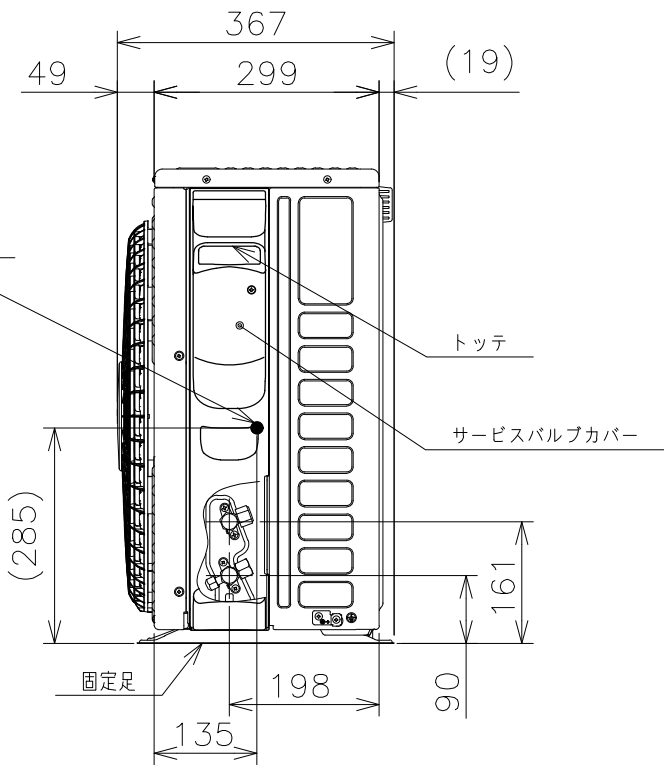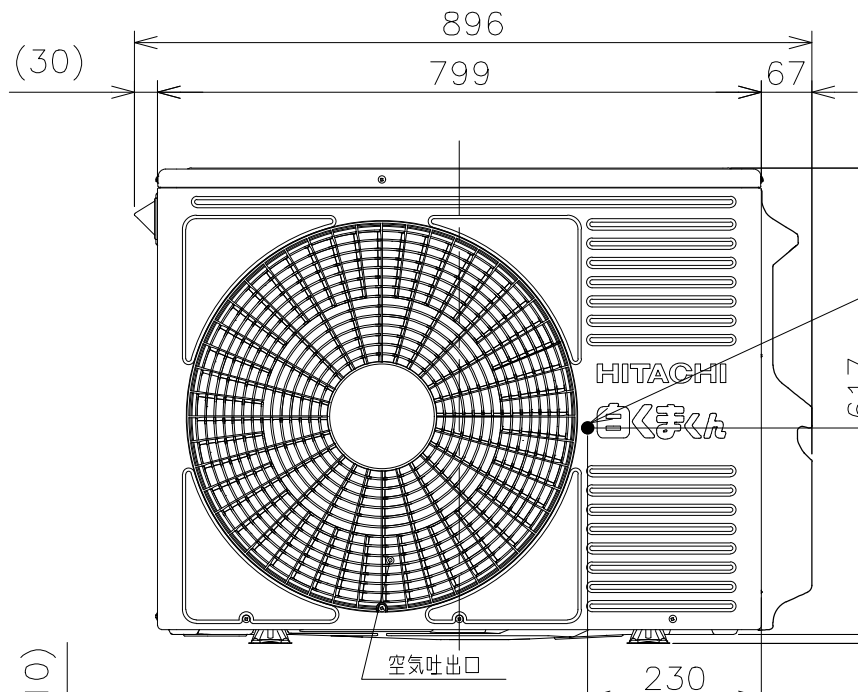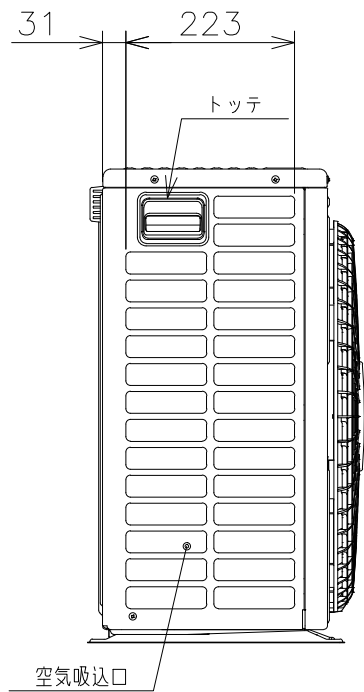

背面図



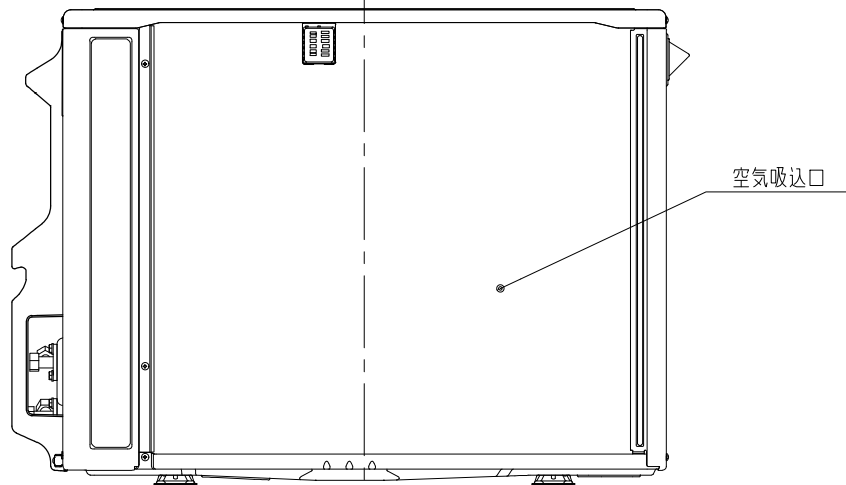


適用機種


RAC-XC2225S
RAC-XC2525S
RAC-XC2825S
RAC-XC3625S

ベランダ等の室外機周囲に壁がある場合への据付けは、上面側と側面又は正面の2方向以上を開放した上で、下図の必要寸法以上を確保してください。

3方向壁に囲まれている場合

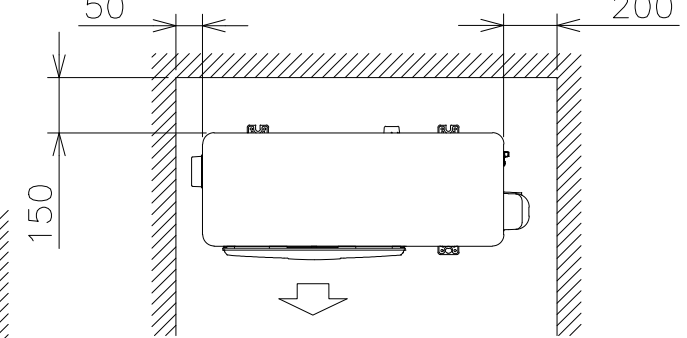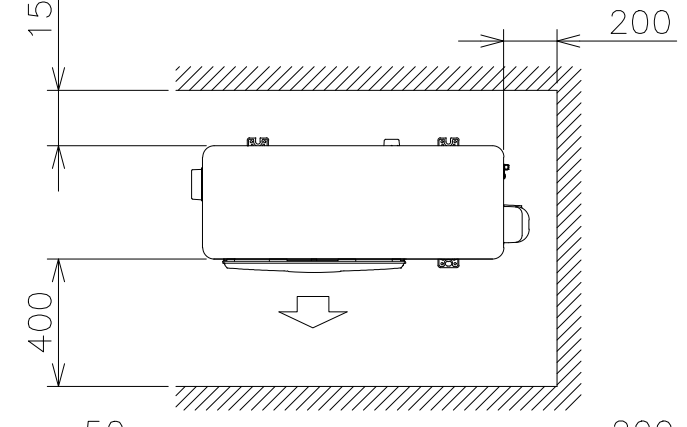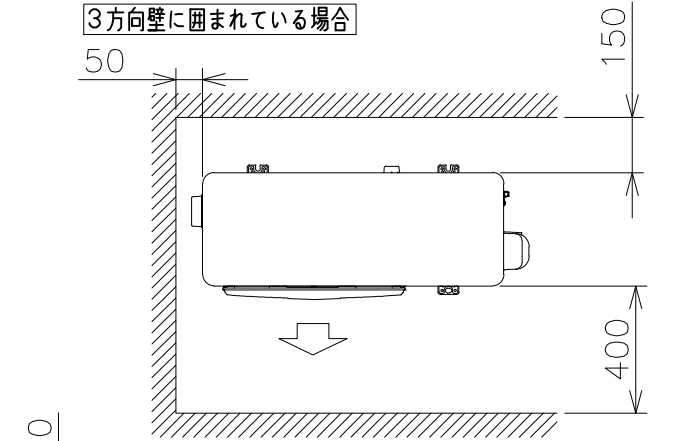


前後のみに壁がある場合

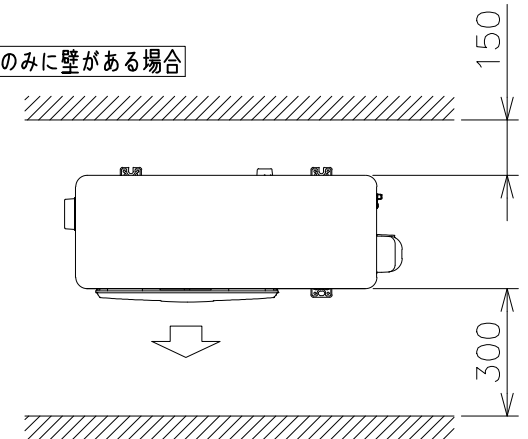

※吹出し側壁面高さ1.2m以下

室外機標準据付寸法図

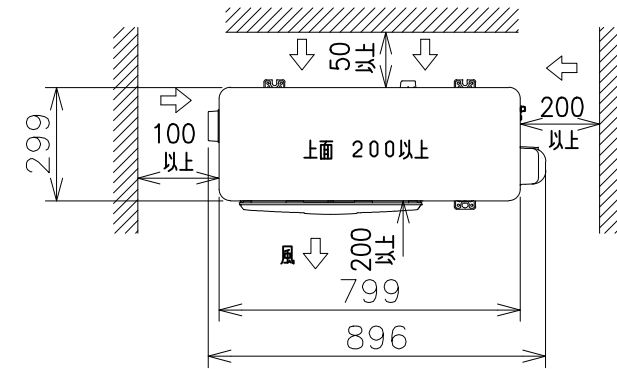

注記

1. 本体の前、後、左、右、上面に上図の<=>印の間隔をあけ、3面以上開放できる所に据え付けてください。
ただし、2面しか開放できない場合と前後面に壁がある場合は、右図に従い据え付けてください。

SIGNATURE	DATE	PROJECTION	SCALE	TITLE
DWN. J.Haegwan	2024-09-20	⊕	NTS	2025年度XCシリーズ寸法図
CHKD. S.Nakamura	2024-09-20			TOCHIGI DWG. No.
APPD. K.Hosokawa	2024-09-20			3YAA NN0029045



Hitachi-Johnson Controls
Air Conditioning, Inc.

001

1 2 3 4 5 6 7 8

NN0029046

日立ルームエアコン 壁掛XCシリーズ
室内室外ユニット 回路図・配線図

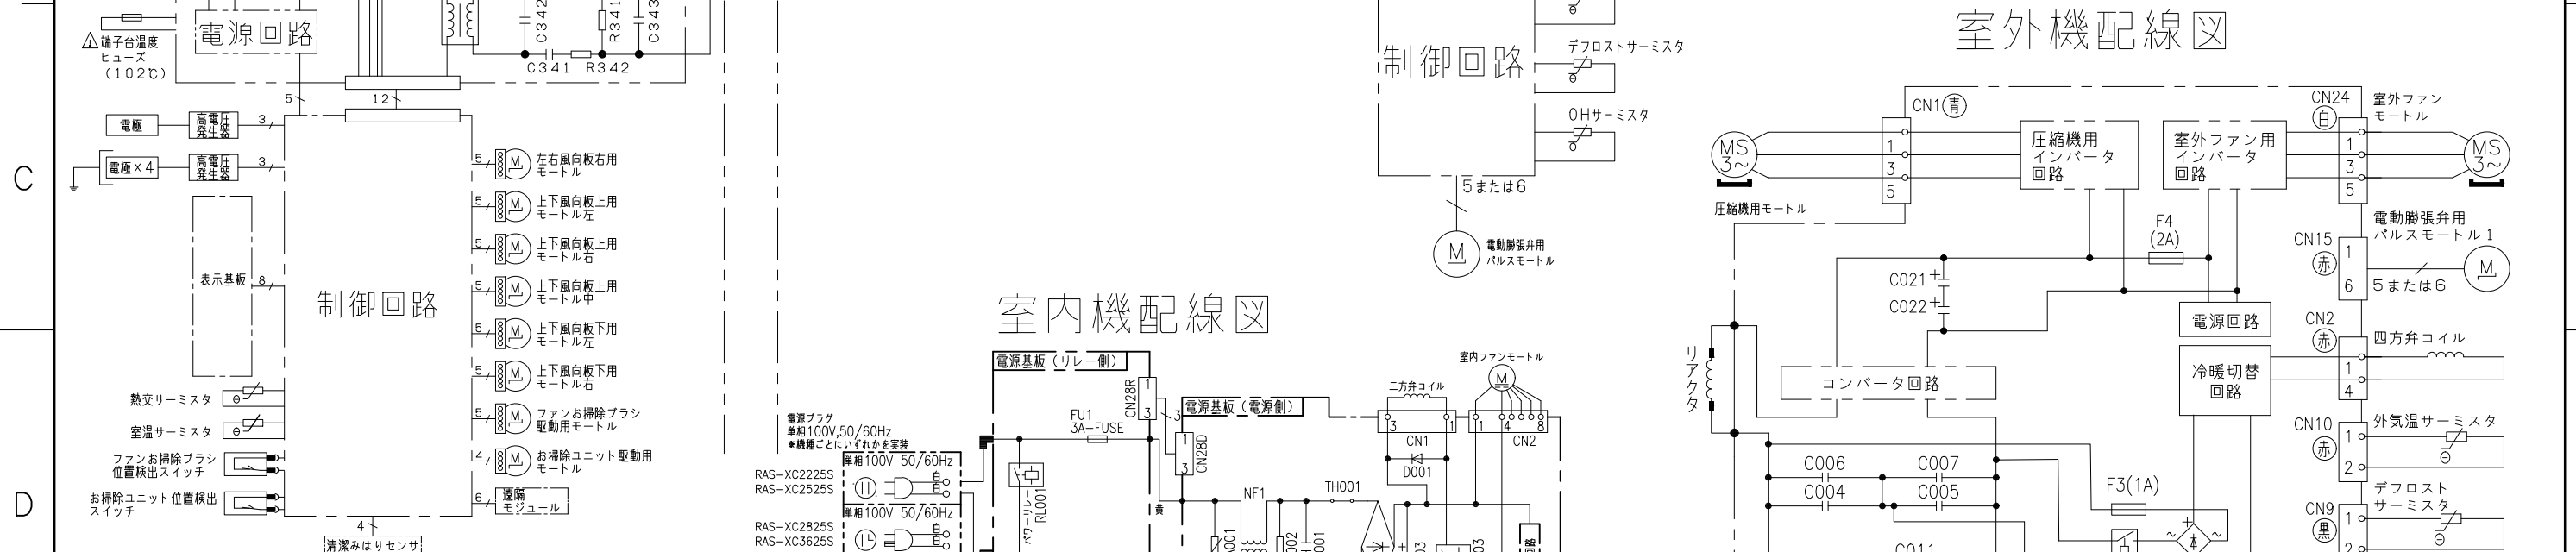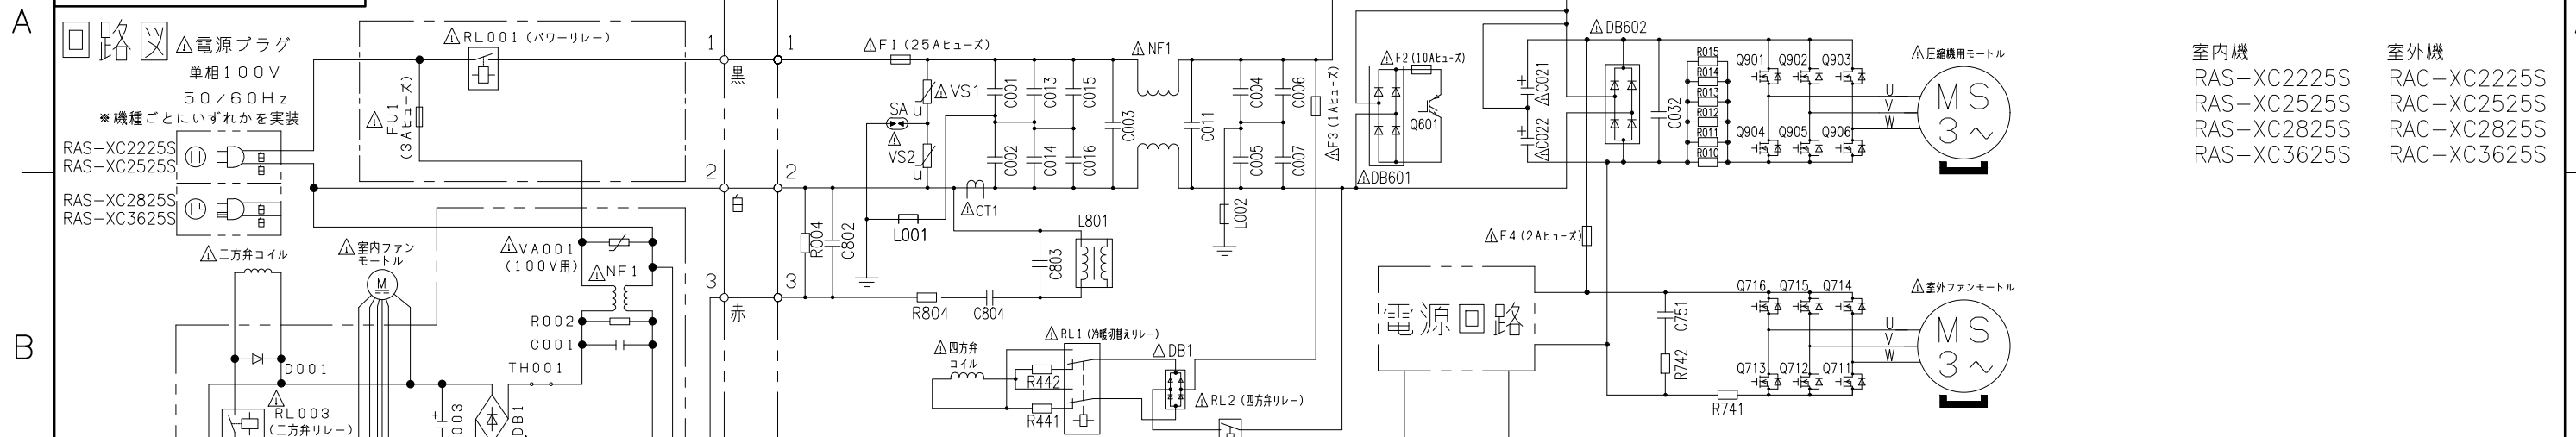


・ホームオートメーションを行う場合
室内基板のCN6に別売の^{※1}HA接続コードを差込んで^{※2}標準アダプターと接続してください。

・換気ユニットを接続する場合
室内基板のCN6に換気ユニット付属のHA接続コードを差込んで、換気ユニットと接続してください。

・H-LINKに接続する場合
室内基板のCN7に接続されている遠隔モジュールの端子を外して、CN7に別売の^{※3}RACアダプターの端子を差込んでください。

・HEMSを使用する場合
室内基板のCN7に接続されている遠隔モジュールの端子を外して、CN7に別売のHEMSアダプターの端子を差込んでください。

※1 HA接続コード：部品番号 (SP-HAC1)
※2 標準アダプター：HA-S100TSA
※3 RACアダプター：PSC-6RAD

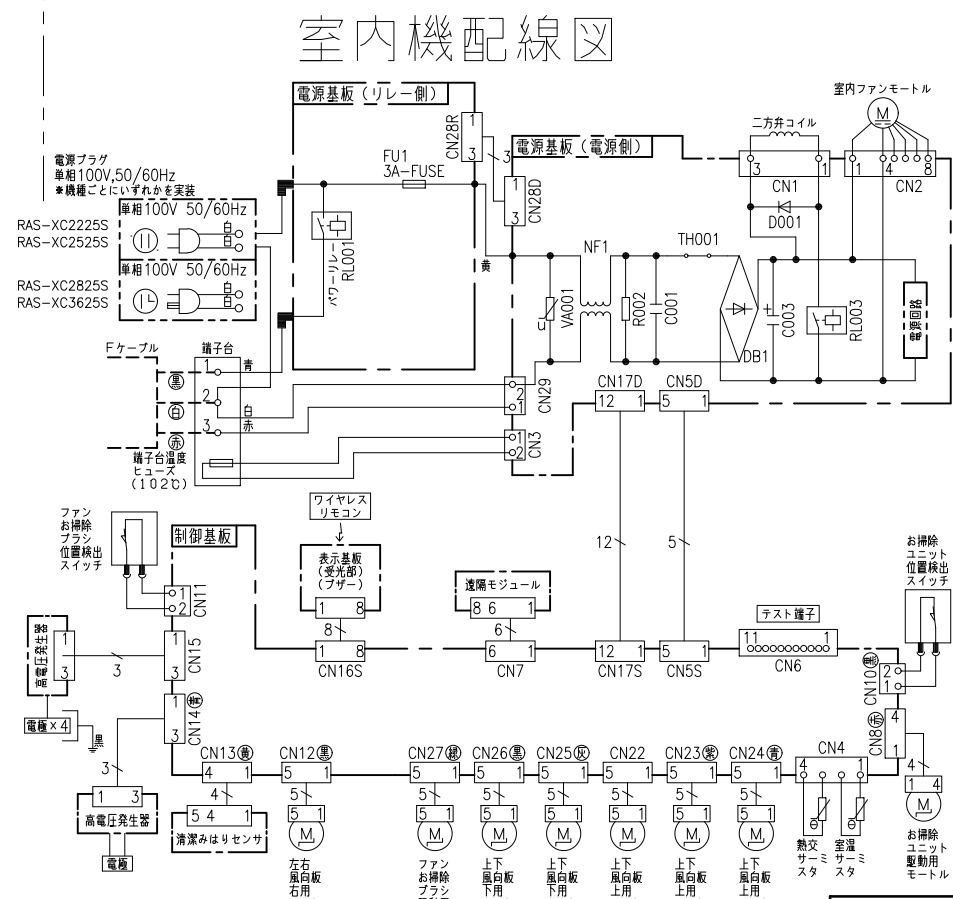

※部品が実装されていない場合やジャンパー線になっている場合があります。

SIGNATURE	DATE	PROJECTION	SCALE	TITLE	CAD
DWN. M.Hotta	2024-09-19	⊕	NTS	2025年度 XCシリーズ 回路図・配線図	
CHKD. T.Isoda	2024-09-19			Hitachi-Johnson Controls	
M.Okabe	2024-09-19			Air Conditioning, Inc.	
APPD. H.Hashimoto	2024-09-19			TOCHIGI DWG. No.	
				3YDA NN0029046	

REQD. REGD. 2024 0919