


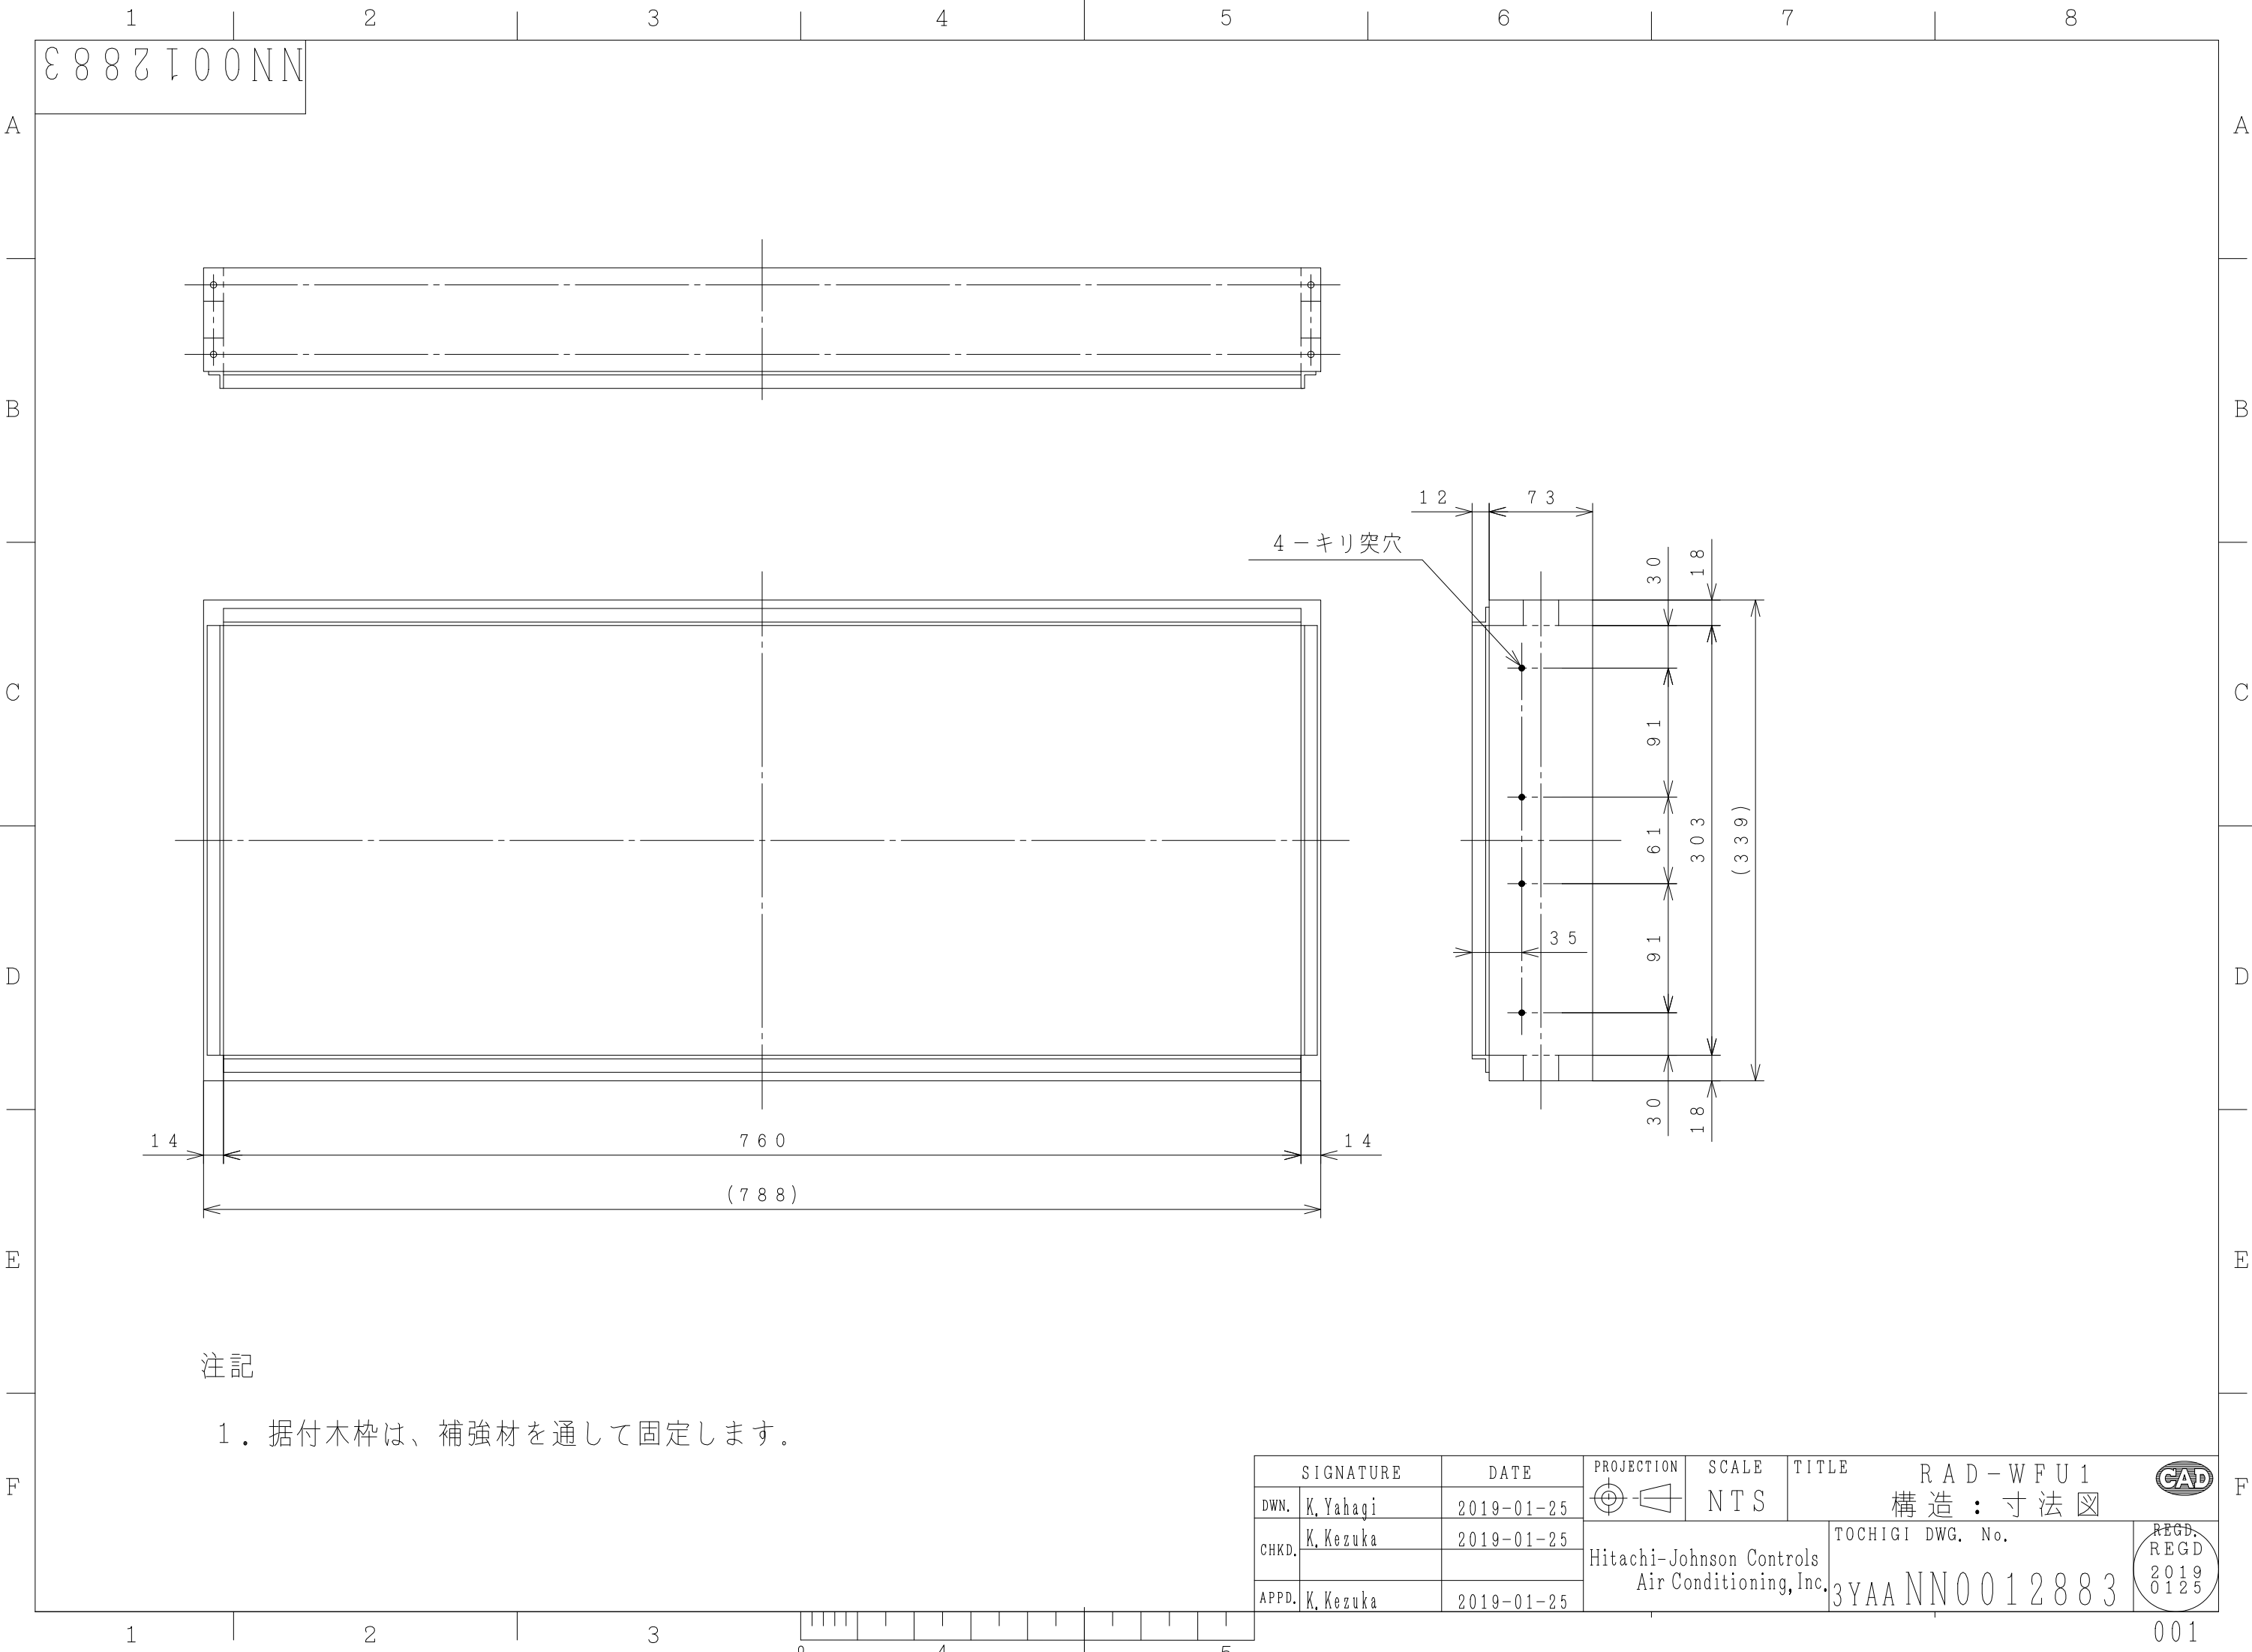

注記

1. 据付木枠は、補強材を通して固定します。

SIGNATURE		DATE	PROJECTION	SCALE	TITLE
DWN.	K. Yahagi	2019-01-25		N T S	R A D - W F U 1 構 造 : 寸 法 図
CHKD.	K. Kezuka	2019-01-25			TOCHIGI DWG. No. 3YAA NN0012883
APPD.	K. Kezuka	2019-01-25			

