


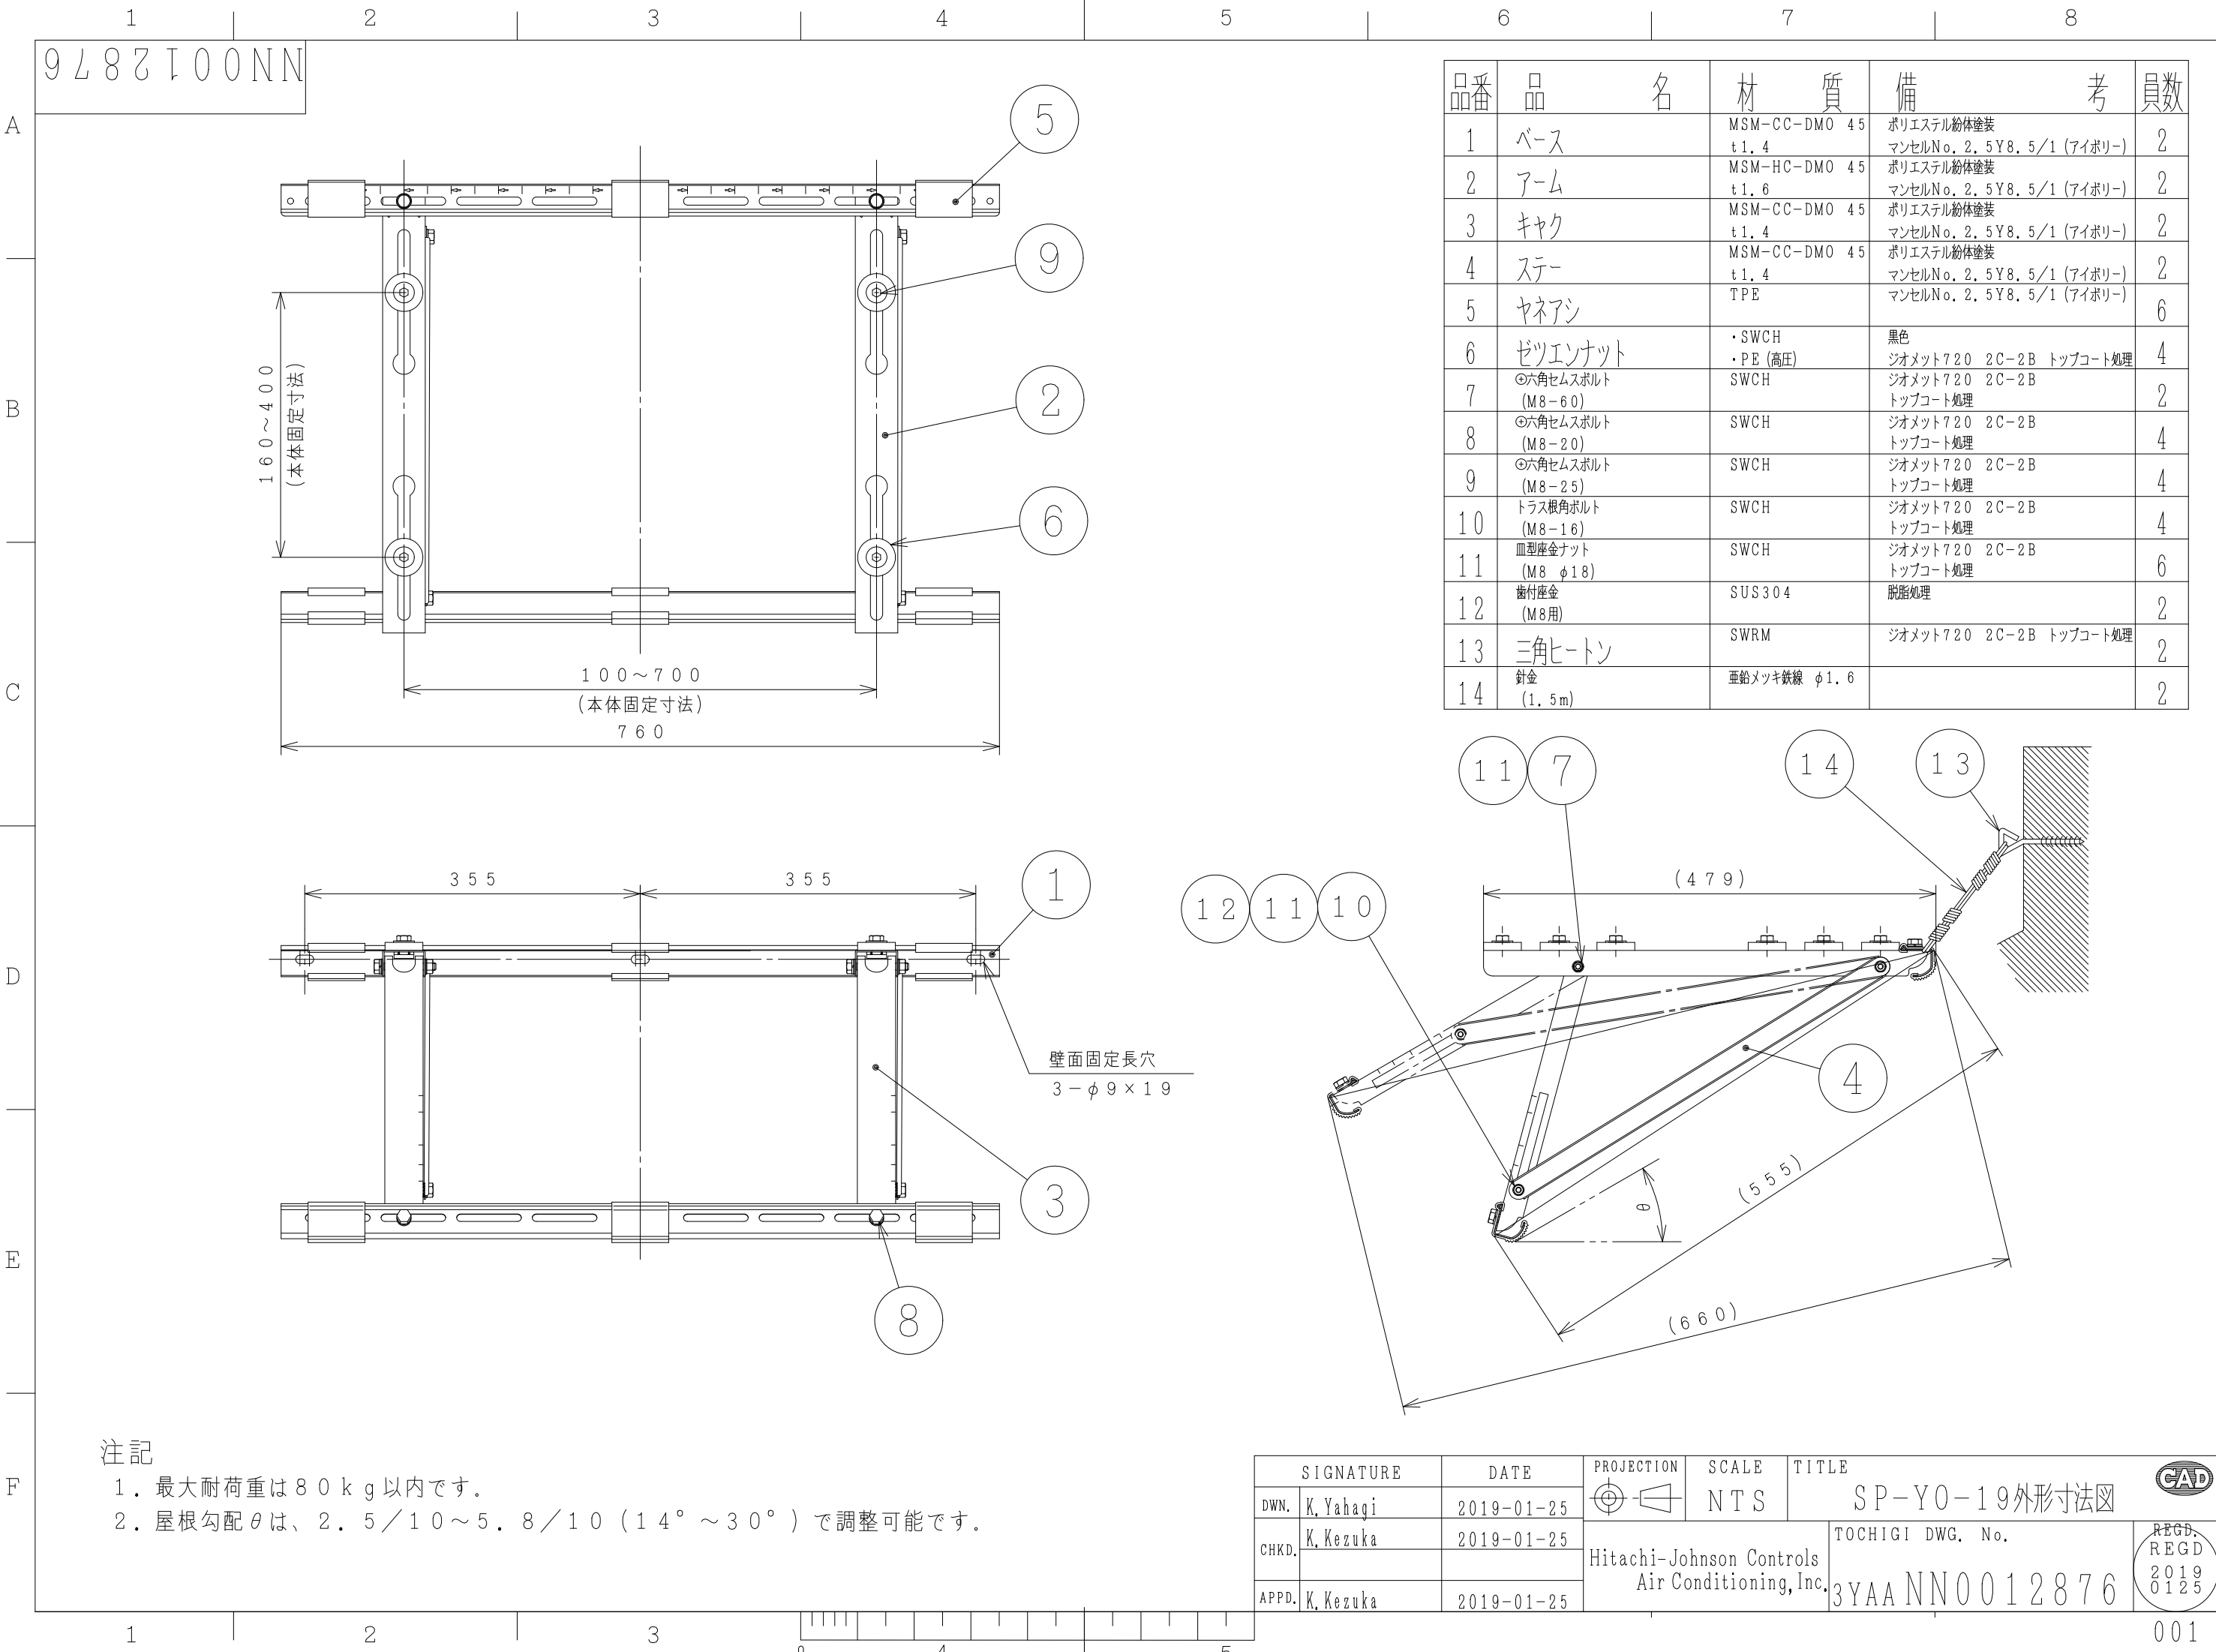

注記

1. 最大耐荷重は80kg以内です。

2. 屋根勾配θは、2.5/10～5.8/10(14°～30°)で調整可能です。