

L986Z00NN

日立ルームエアコン 壁掛AJGシリーズ 仕様表

RAS-AJ2225SG/RAC-AJ2225SG

ユニット				室内ユニット		室外ユニット	
タ イ プ				壁掛型セパレート			
型 式				RAS-AJ2225SG		RAC-AJ2225SG	
電 源 (50/60Hz)				単相100V			
冷房	定格	能力	kW	2.2 (0.3 ~ 2.7)			
		消費電力	W	635 (190 ~ 820)			
		運転電流	A	7.5			
		力率	%	85			
暖房	定格	能力	kW	2.2 (0.2 ~ 3.9)			
		消費電力	W	470 (160 ~ 1,175)			
		運転電流	A	5.5 (最大 15.0)			
		力率	%	85			
	低温	能力	kW	2.8			
		消費電力	W	1,040			
始動電流			A	7.5			
通年エネルギー消費効率		JISC9612:2013 (区分)		5.8 (I)			
冷凍装置	圧縮機出力		W	-		600	
	熱交換器フィン形状			細幅スリット		コルゲート	
	冷 媒	種 類		フロン R32			
封入量		g	500				
ファン	種 類			貫流ファン		プロペラファン	
	風 量 (冷房・暖房)	急 速	m³/h	650・720		1,590・1,530	
		強 風	m³/h	410・480		-	
		弱 風	m³/h	340・410		-	
		微 風	m³/h	290・330		-	
		静	m³/h	260・260		-	
音響パワーレベル 運転音 (冷房・暖房)	急 速	dB	62・62		57・55		
	強 風	dB	49・50		-		
	弱 風	dB	46・47		-		
	微 風	dB	43・43		-		
	静	dB	40・40		-		
操作スイッチ 形名			ワイヤレスリモコン RAR-8P2				
電源プラグ	容 量		125V-15A				
	形 状		㊦		-		
電源コード長さ (左/右)			m	0.6/1.3		-	
室内外接続 ケーブル	芯線径 (φ)	mm	2.0				
	芯 数	芯	3				
冷媒配管	接続方式		フレア				
	液側 (φ)	mm	6.35				
	ガス側 (φ)	mm	9.52				
	最大配管長	m	30				
	最大高低差	m	15				
	冷媒追加充填量	g	20m超分 10g/m				
ドレン接続口外径 (φ)			mm	16			
外装色 (近似マンセルNo.)			スターホワイト (N9.3)		Tベージュ (5Y7/2)		
製品寸法 (高さ×幅×奥行)		mm	280×780×215		530×658 (+60)×275 (+54.5)		
荷造寸法 (幅×奥行×高さ)		cm	82×33×26		77×36×57		
質量 (製品・荷造)		kg	7.5・9.0		19.5・22.0		

(1) 本仕様は予告なく変更することがあります。

(2) 定格冷房時の表示は、JIS条件 (室内 27℃:DB・19℃:WB、室外 35℃:DB・24℃:WB) で運転した場合の数値です。


(3) 定格暖房時の表示は、JIS条件 (室内 20℃:DB・15℃:WB、室外 7℃:DB・6℃:WB) で運転した場合の数値です。




(4) 低温暖房時の表示は、JIS条件 (室内 20℃:DB・15℃:WB、室外 2℃:DB・1℃:WB) で運転した場合の数値です。

(5) 能力、消費電力の () 内の表示は、それぞれの変幅 (最小~最大) の数値です。

(6) 運転音の表示は、JIS C 9612に基づき、無響室で測定した数値です。



(7) 室外ユニットの製品寸法中 () 内の寸法について、幅方向はトッテとサービスバルブカバーの突き出し寸法を、また、奥行方向は空気吐出口と外気温サーミスタカバーの突き出し寸法を示しています。

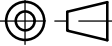SIGNATURE		DATE	PROJECTION	SCALE	TITLE	CAD
DWN.	H.Onodera	2025-03-03		NTS	2025年度 AJGシリーズ 仕様表	
CHKD.	I.So	2025-03-03	Hitachi-Johnson Controls Air Conditioning, Inc.	TOCHIGI DWG. No.	4YAA NN0029867	REGD. 2025 0303
APPD.	I.So	2025-03-03				

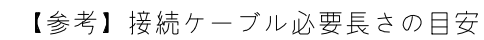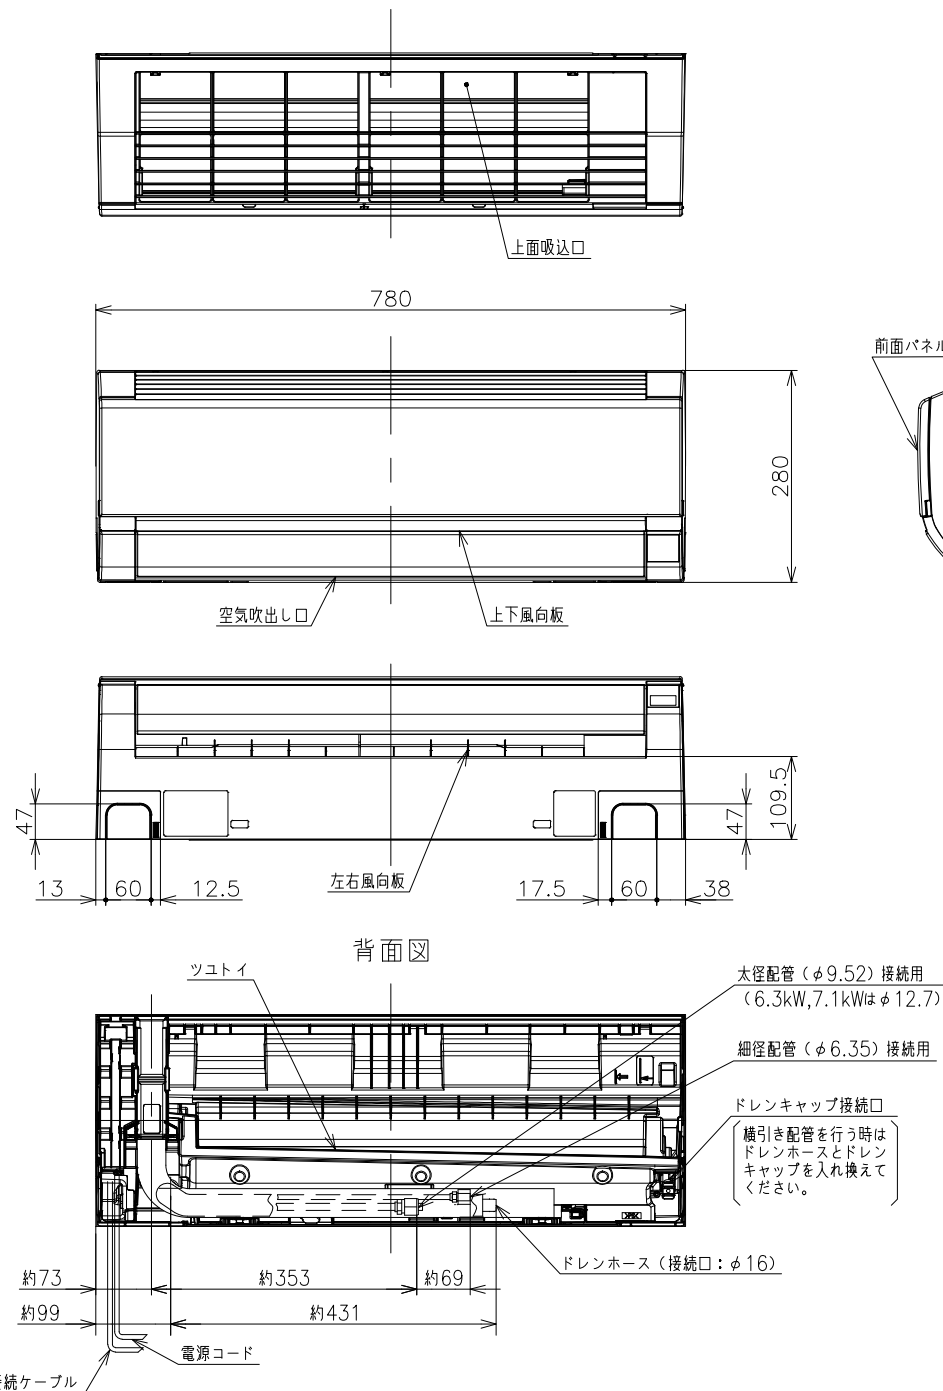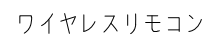

注記

1. 室内機のサービススペースは左・右・上が50mm必要です。
カーテンレール、カーテンボックス等の上に設置する場合は、
風の流れを損なわない寸法を確保してください。
2. 配管は大径・細径とも断熱してあるものを使用します。
3. 配管は長さ30m以内です。
20mを超える場合は各機種種の仕様表を参照して、
冷媒の追加充填を行って下さい。
4. 室内・室外機の配管落差は15m以内です。
5. プラグの形状
2.2-3.6kW ㊦
4.0kW ㊧
5.6-7.1kW ㊨
6. 電源コードの長さ

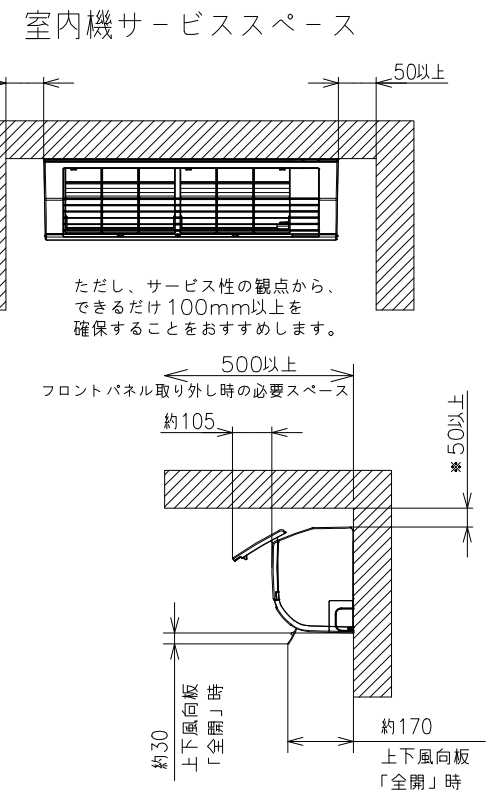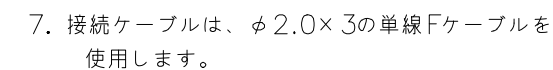


適用機種

RAS-AJ2225SG
RAS-AJ2525SG
RAS-AJ2825SG
RAS-AJ3625SG
RAS-AJ4025DG
RAS-AJ5625DG
RAS-AJ6325DG
RAS-AJ7125DG

SIGNATURE		DATE	PROJECTION	SCALE	TITLE	
DWN.	H.Onodera	2025-03-03		NTS	2025年度 AJGシリーズ 寸法図	
CHKD.	I.So	2025-03-03	Hitachi-Johnson Controls Air Conditioning, Inc.			TOCHIGI DWG. No. 3YAA NN0029868
APPD.	I.So	2025-03-03				
						REGD. REGD. 2025 0303

6986Z00NN

日立ルームエアコン 壁掛A JGシリーズ
室外ユニット 寸法図

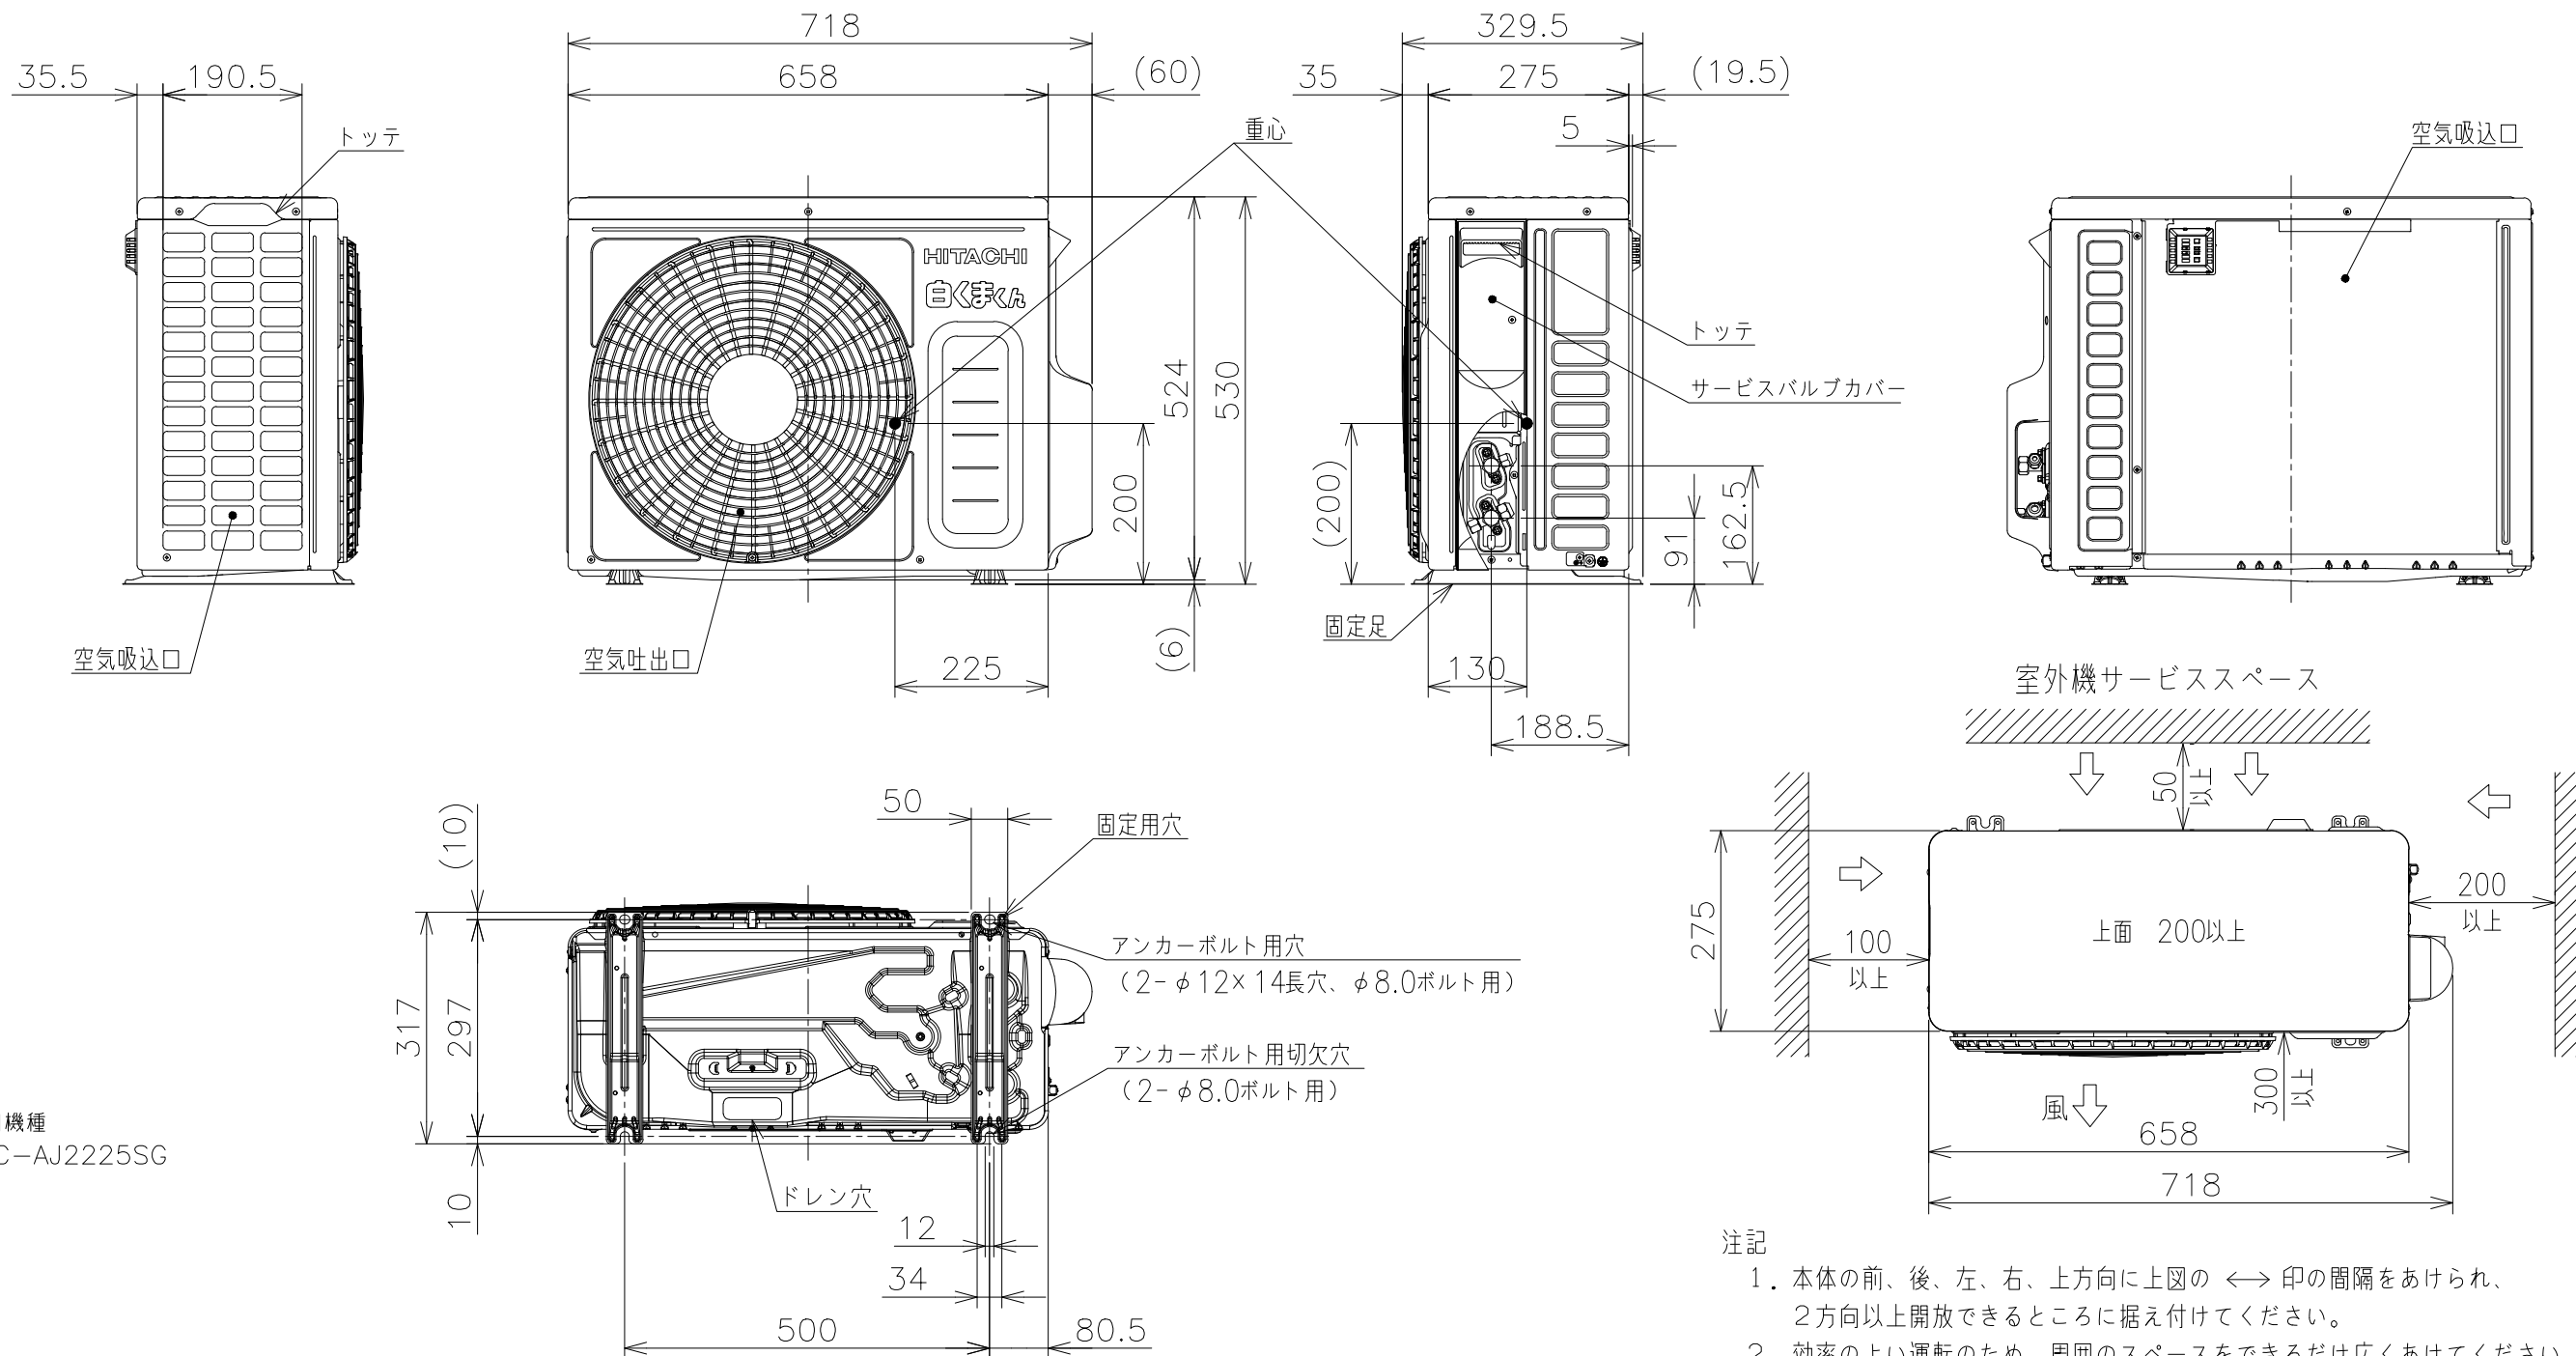

SIGNATURE	DATE	PROJECTION	SCALE	TITLE	CAD
DWN. H.Onodera	2025-03-03	⊕	NTS	2025年度 AJGシリーズ 寸法図	
CHKD. I.So	2025-03-03	Hitachi-Johnson Controls Air Conditioning, Inc.			
APPD. I.So	2025-03-03	TOCHIGI DWG. No. 3YAA NN0029869			REGD. 2025 0303

0Z86Z00NN

日立ルームエアコン 壁掛AJGシリーズ
室内室外ユニット 回路図・配線図

室内機
RAS-AJ2225SG
RAS-AJ2525SG
RAS-AJ2825SG
RAS-AJ3625SG

室外機
RAC-AJ2225SG
RAC-AJ2525SG
RAC-AJ2825SG
RAC-AJ3625SG

室外機配線図

室内機配線図

- ・ホームオートメーションを行う場合
室内基板の〔テスト端子〕CN6に別売の*¹HA接続コードを差込んで*²標準アダプターと接続してください。
- ・カードキーコントローラーと連動させる場合
室内基板の〔テスト端子〕CN6に別売の*³カードキー接続コードを差込んでカードキーコントローラーと接続してください。
（室内基板のジャンパー線を切断して設定を行います）
- ・H-LINKに接続する場合
室内基板の〔機能拡張用端子〕CN7に別売の*⁴RACアダプターの端子を差込んでください。
- ・ワイヤードリモコンを接続する場合
室内基板の〔ワイヤードリモコン〕CN20に別売の*⁵ワイヤードリモコンの端子を差込んでください。
- ・ドレンアップキットを接続する場合
室内基板の〔テスト端子〕CN6に別売の*¹HA接続コードを差込んでドレンアップキットと接続してください。
（室内基板のジャンパー線を切断して設定を行います）
- ・白くまくんアプリを使用する場合
室内基板の〔機能拡張用端子〕CN7に別売の*⁶無線LAN接続アダプターの端子を差込んでください。
- ・HEMSを使用する場合
室内基板の〔機能拡張用端子〕CN7に別売のHEMSアダプターの端子を差込んでください。

- *¹ HA接続コード：部品番号（SP-HAC1）
*² 標準アダプター：HA-S100TSA
*³ カードキー接続コード：部品番号（SP-CKC1）
*⁴ RACアダプター：PSC-6RAD
*⁵ ワイヤードリモコン：SP-WD1
*⁶ 無線LAN接続アダプター：SP-WL3

SIGNATURE	DATE	PROJECTION	SCALE	TITLE	
DWN. T.Hiyoshi	2025-01-24		NTS	2025年度 AJGシリーズ 回路図・配線図	
CHKD. M.Kurosaki	2025-01-27			Hitachi-Johnson Controls	
	2025-01-27			Air Conditioning, Inc.	
APPD. H.Hashimoto	2025-01-29			TOCHIGI DWG. No.	
				3YDA NN0029870	REGD. 2025 0129