

9977700NN

日立ルームエアコン 壁掛CTシリーズ 仕様表

RAS-CT40R2/RAC-CT40R2

ユ ニ ッ ト				室内ユニット		室外ユニット		
タ イ プ				壁掛型セパレート				
型 式				RAS-CT40R2		RAC-CT40R2		
電 源 (50/60Hz)				単相200V				
冷 房	定 格	能力	kW	4.0 (0.5 ~ 4.5)				
		消費電力	W	1,430 (190 ~ 1,650)				
		運転電流	A	7.8				
		力率	%	92				
暖 房	定 格	能力	kW	5.0 (0.6 ~ 7.3)				
		消費電力	W	1,450 (195 ~ 2,880)				
		運転電流	A	7.9 (最大 15.0)				
		力率	%	92				
	低 温	能力	kW	5.3				
		消費電力	W	2,550				
始動電流			A	7.9				
通年エネルギー消費効率		JISC9612:2013 (区分)		4.9 (Ⅲ)				
冷凍装置	圧縮機出力		W	—		1,100		
	熱交換器フィン形状			細幅スリット		コルゲート		
	冷 媒	種 類		フロン R32				
封入量		g	740					
ファ ン	種 類		貫流ファン		プロペラファン			
	風 量 (冷房・暖房)	急 速	m ³ /h	750・830		2,220・2,100		
		強 風	m ³ /h	520・680		—		
		弱 風	m ³ /h	410・510		—		
		微 風	m ³ /h	340・400		—		
		静	m ³ /h	260・260		—		
音響パワーレベル 運転音 (冷房・暖房)	急 速	dB	65・65		63・63			
	強 風	dB	59・58		—			
	弱 風	dB	54・52		—			
	微 風	dB	47・46		—			
	静	dB	43・41		—			
操作スイッチ 形名			ワイヤレスリモコン RAR-BG3					
電源プラグ	容 量		250V-15A					
	形 状		㊤		—			
電源コード長さ (左/右)		m	0.6/1.3		—			
室内外接続 ケーブル	芯線径 (φ)	mm	2.0					
	芯 数	芯	3					
冷 媒 配 管	接続方式		フレア					
	液側 (φ)	mm	6.35					
	ガス側 (φ)	mm	9.52					
	最大配管長	m	12					
	最大高低差	m	10					
	冷媒追加充填量	g	チャージレス					
ドレン接続口外径 (φ)		mm	16					
外装色 (近似マンセルNo.)			スターホワイト (N9.3)		ナチュラルグレー (2.9Y7.8/1)			
製品寸法 (高さ×幅×奥行)		mm	295×795×257		629×799 (+97) ×299 (+68)			
荷造寸法 (幅×奥行×高さ)		cm	85×35×31		93×40×67			
質 量 (製品・荷造)		kg	9.0・12.0		33.0・34.0			

(1) 本仕様は予告なく変更することがあります。

(2) 定格冷房時の表示は、JIS条件 (室内 27℃:DB・19℃:WB、室外 35℃:DB・24℃:WB) で運転した場合の数値です。

(3) 定格暖房時の表示は、JIS条件 (室内 20℃:DB・15℃:WB、室外 7℃:DB・6℃:WB) で運転した場合の数値です。

(4) 低温暖房時の表示は、JIS条件 (室内 20℃:DB・15℃:WB、室外 2℃:DB・1℃:WB) で運転した場合の数値です。

(5) 能力、消費電力の () 内の表示は、それぞれの変幅 (最小~最大) の数値です。





(6) 運転音の表示は、JIS C 9612に基づき、無響室で測定した数値です。

(7) 室外ユニットの製品寸法中 () 内の寸法について、幅方向はトッテとサービスバルブカバーの突き出し寸法を、また、奥行方向は空気吐出口と外気温サーミスタカバーの突き出し寸法を示しています。





SIGNATURE		DATE	PROJECTION	SCALE	TITLE	CAD	
DWN.	J.Cai	2024-03-19		NTS	2024年度 CTシリーズ 仕様表		
CHKD.	K.Hosokawa	2024-03-19			Hitachi-Johnson Controls Air Conditioning, Inc.	TOCHIGI DWG. No.	REGD. 2024 0320
APPD.	K.Hosokawa	2024-03-19				4YAA NN0027735	

8Z77Z00NN


日立ルームエアコン 壁掛CTシリーズ 室内ユニット 寸法図

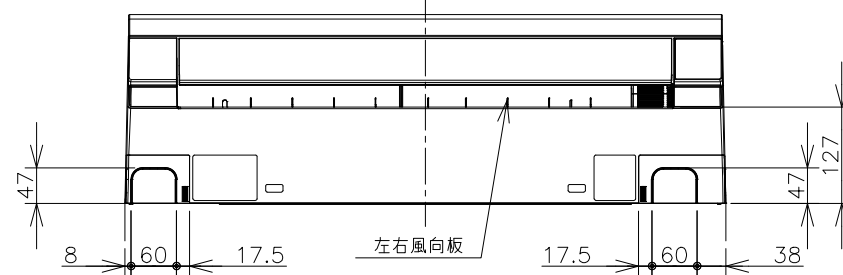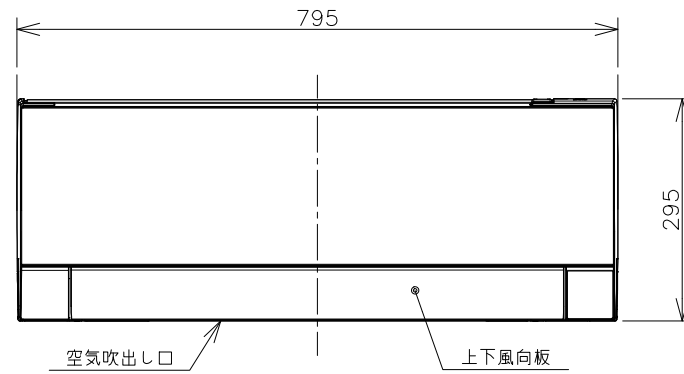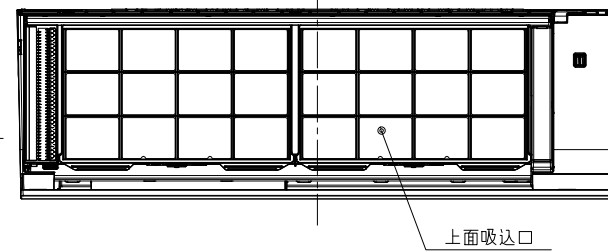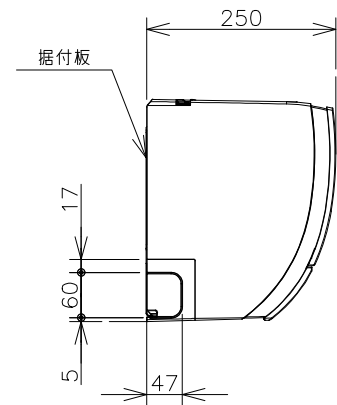

ワイヤレスリモコン

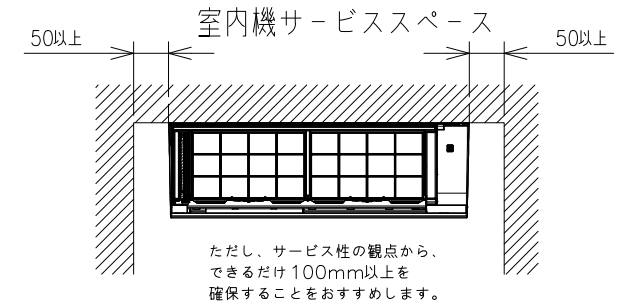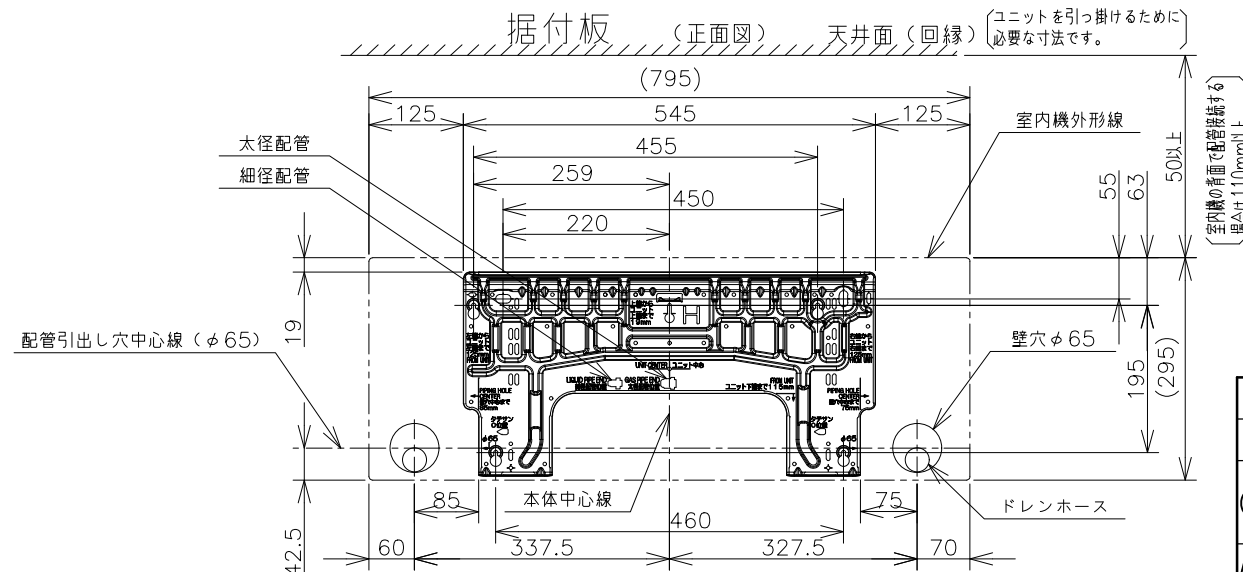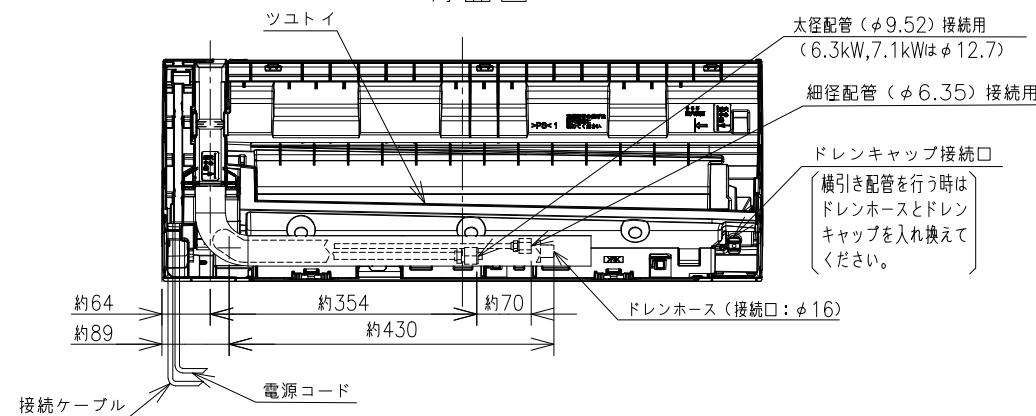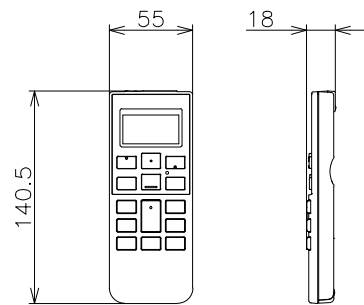


ただし、サービス性の観点から、できるだけ100mm以上を確保することをおすすめします。

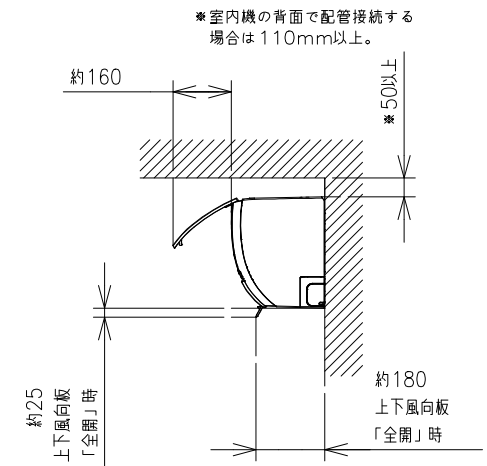

注記

- 室内機のサービススペースは上記寸法が必要です。
カーテンレール、カーテンボックス等の上に設置する場合は、風の流れを損なわない寸法を確保してください。
- 配管は太径、細径とも断熱してあるものを使用します。
- 配管は長さ12m以内です。
- 室内・室外機の配管落差は10m以内です。
- プラグの形状
2.2-2.8kW ㉒
4.0kW ㉓
5.6-7.1kW ㉔
- 電源コードの長さ

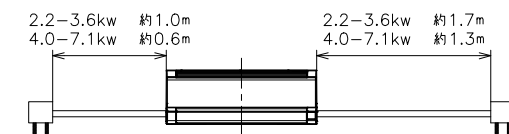


- 接続ケーブルは、φ2.0×3の単線Fケーブルを使用します。



適用機種
RAS-CT22R
RAS-CT25R
RAS-CT28R
RAS-CT40R2
RAS-CT56R2
RAS-CT63R2
RAS-CT71R2

SIGNATURE	DATE	PROJECTION	SCALE	TITLE	CAD
DWN. J.Cai	2024-03-19	⊕	NTS	2024年度 CTシリーズ 寸法図	
CHKD. K.Hosokawa	2024-03-19			Hitachi-Johnson Controls Air Conditioning, Inc.	
APPD. K.Hosokawa	2024-03-19			TOCHIGI DWG. No. 3YAA NN0027728	REGD. 2024 0320

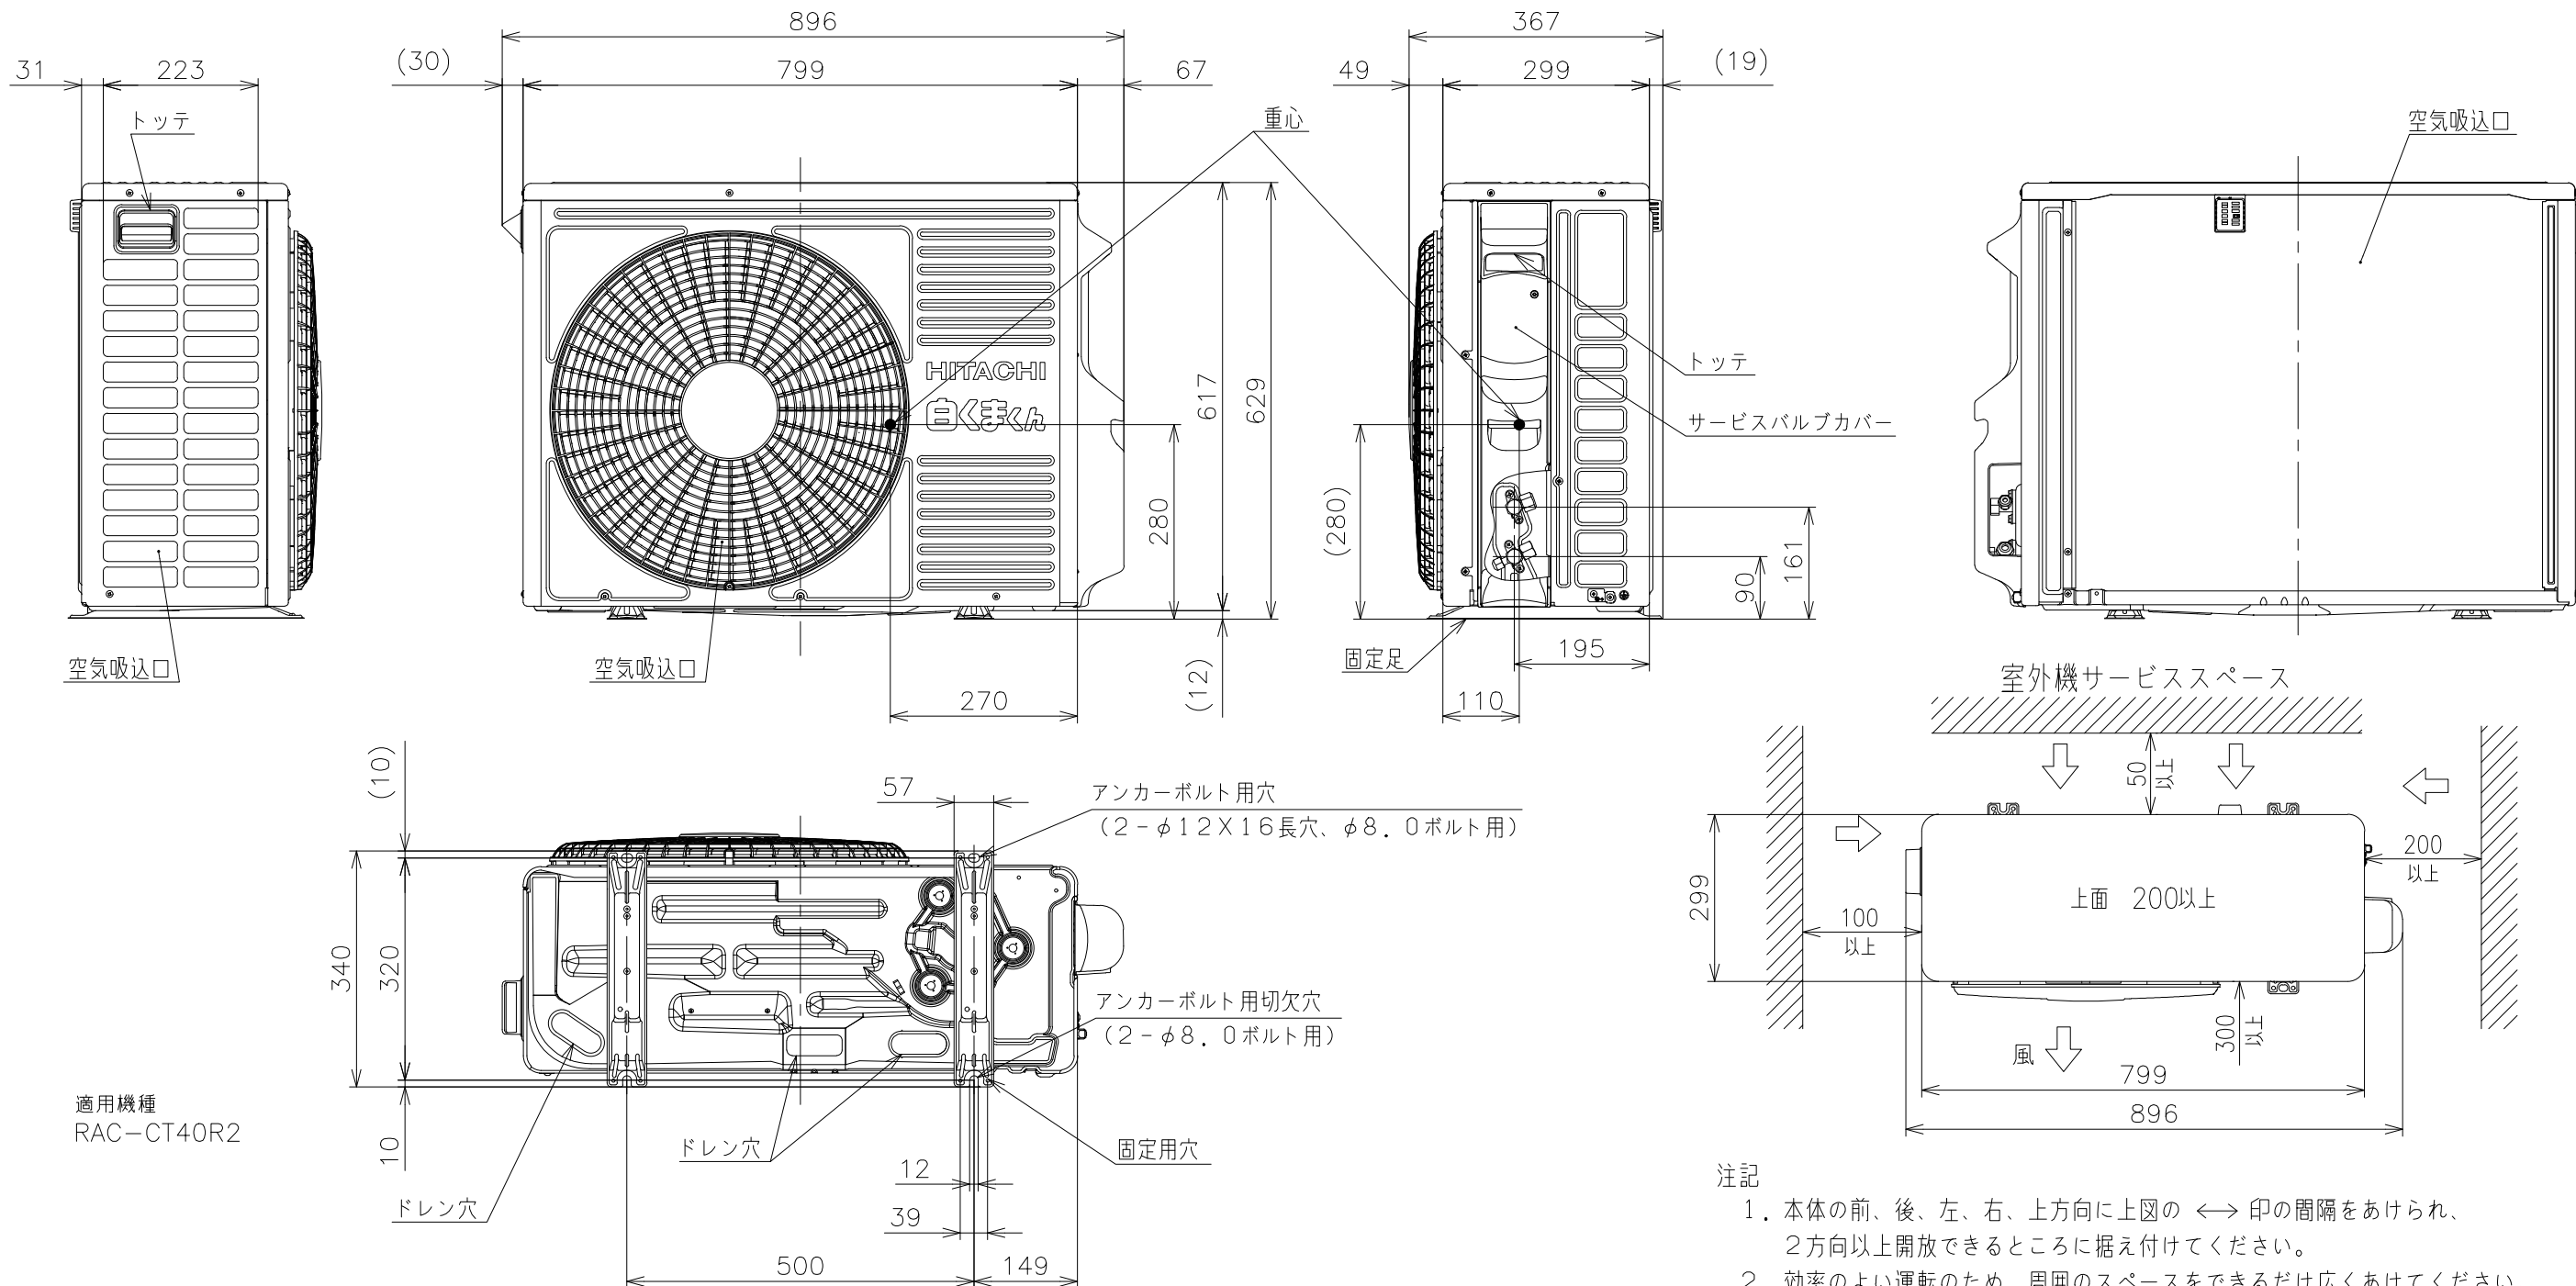

注記

1. 本体の前、後、左、右、上方向に上図の $\longleftrightarrow$ 印の間隔をあけられ、2方向以上開放できるところに据え付けてください。
2. 効率のよい運転のため、周囲のスペースをできるだけ広くあけてください。

SIGNATURE		DATE	PROJECTION	SCALE	TITLE	CAR
DWN.	J.Cai	2024-03-19		NTS	2024年度 CTシリーズ 寸法図	
CHKD.	K.Hosokawa	2024-03-19	Hitachi-Johnson Controls Air Conditioning, Inc.			
APPD.	K.Hosokawa	2024-03-19				
			TOCHIGI DWG. No.			REGD. REGD. 2024 0320
			3YAA NN0027736			

LN0027737

日立ルームエアコン 壁掛CTシリーズ

室内室外ユニット 回路図・配線図

室内機
RAS-CT40R2

室外機
RAC-CT40R2

回路図

電源プラグ
単相200V
50/60Hz

室内機

室外機

電源回路

制御回路

室外機配線図

室内機配線図

制御回路

制御基板

端子台
接続ケーブル

- ・ホームオートメーションを行う場合
室内基板の「テスト端子」CN6に別売の*1 HA接続コードを
差込んで*2 標準アダプターと接続してください。
- ・H-LINKに接続する場合
室内基板の「機能拡張用端子」CN7に別売の*3 RACアダプターの
端子を差込んでください。
- ・白くまくんアプリを使用する場合
室内基板の「機能拡張用端子」CN7に別売の*4 無線LAN接続アダプターの
端子を差込んでください。

- *1 HA接続コード：部品番号 (SP-HAC1)
- *2 標準アダプター：HA-S100TSA
- *3 RACアダプター：PSC-6RAD
- *4 無線LAN接続アダプター：SP-WL3

* 部品が実装されていない場合やジャンパー線になっている場合があります。

SIGNATURE	DATE	PROJECTION	SCALE	TITLE	CAD
DWN. S.Harada	2024-03-15	⊕	NTS	2024年度 CTシリーズ 回路図・配線図	
CHKD. M.Okabe	2024-03-18			TOCHIGI DWG. No.	REQD. REGD.
M.Kurosaki	2024-03-18			3YDA NN0027737	2024 0318
APPD. H.Hashimoto	2024-03-18			Hitachi-Johnson Controls Air Conditioning, Inc.	