

Technical drawing of the outdoor unit (室外機) showing dimensions and clearance requirements:


- Overall width: 718
- Overall height: 658
- Clearance from left wall: 100 以上
- Clearance from right wall: 200 以上
- Clearance from ceiling: 50 以上
- Clearance from floor: 300 以上
- Top surface clearance: 上面 200 以上
- Outdoor unit service space: 室外機サービススペース
- Direction of airflow: 風 ↓

1. 本体の前、後、左、右、上方向に上図の $\longleftrightarrow$ 印の間隔をあけられ、2方向以上開放できるところに据え付けてください。
2. 効率のよい運転のため、周囲のスペースをできるだけ広くあけてください。


SIGNATURE		DATE	PROJECTION	SCALE	TITLE	CAD	
DWN.	T.Endo	2019-05-09		NTS	RAS-L25JE7:RAC-L25JE7 構造:寸法図		
CHKD.	Y.Yasunaga	2019-05-10	Hitachi-Johnson Controls Air Conditioning, Inc.			TOCHIGI DWG. No. 3YAA NN0013833	REGD. REGD. 2019 0510
APPD.	Y.Yasunaga	2019-05-10					

NN0013834


回路図

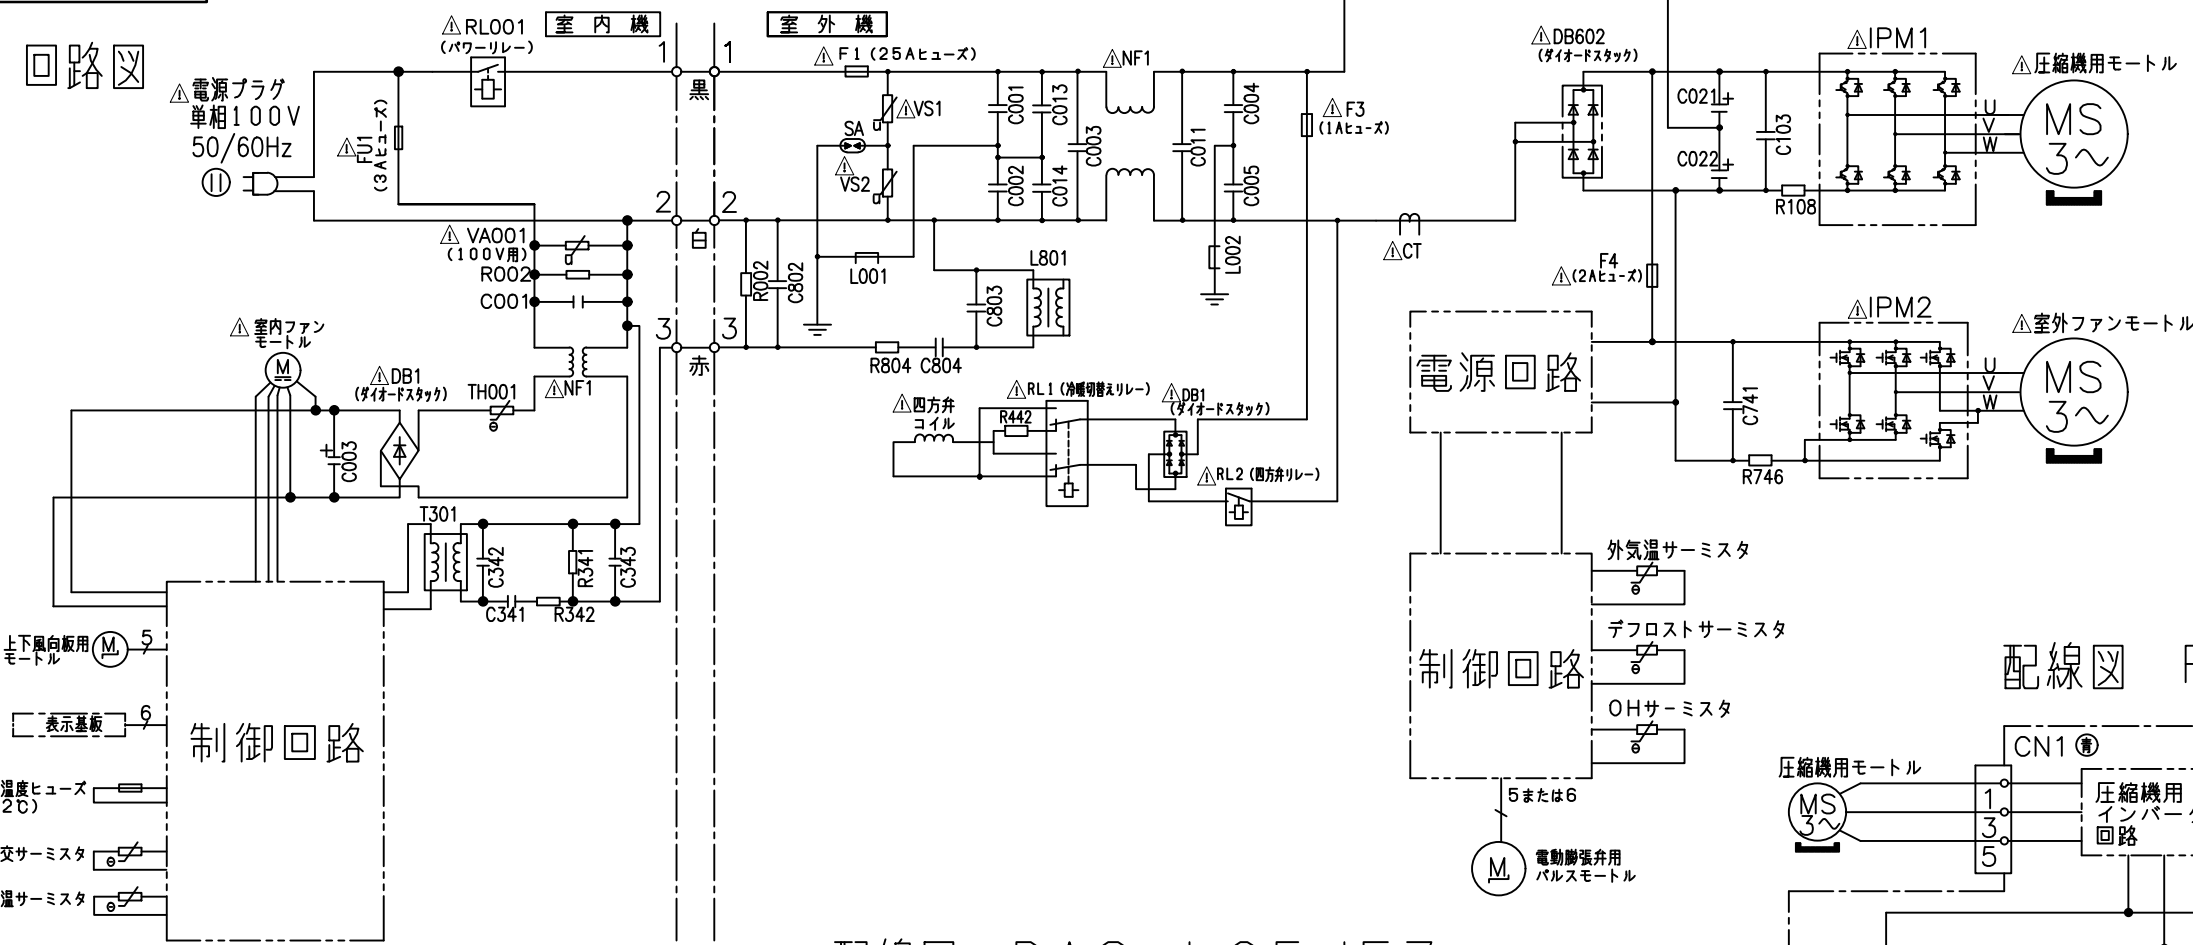

配線図 RAC-L25JE7

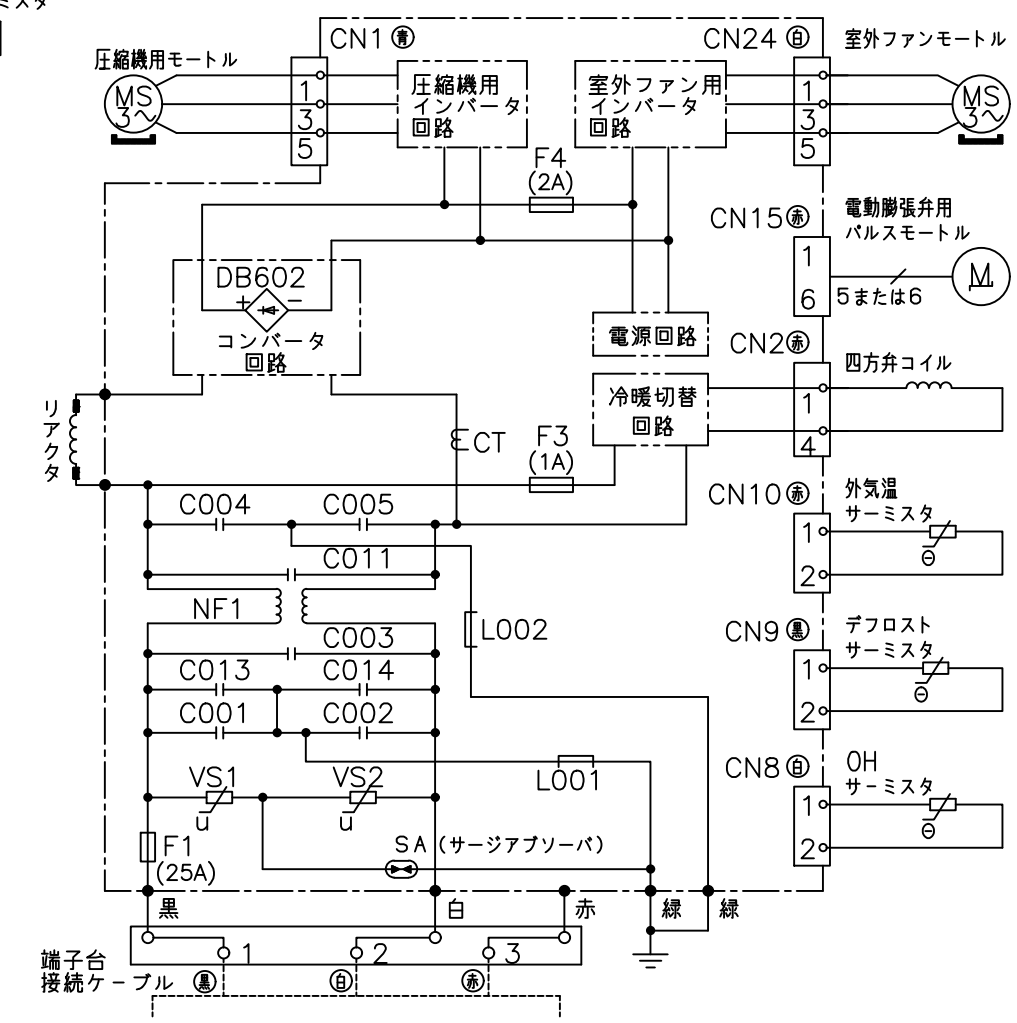

配線図 RAS-L25JE7

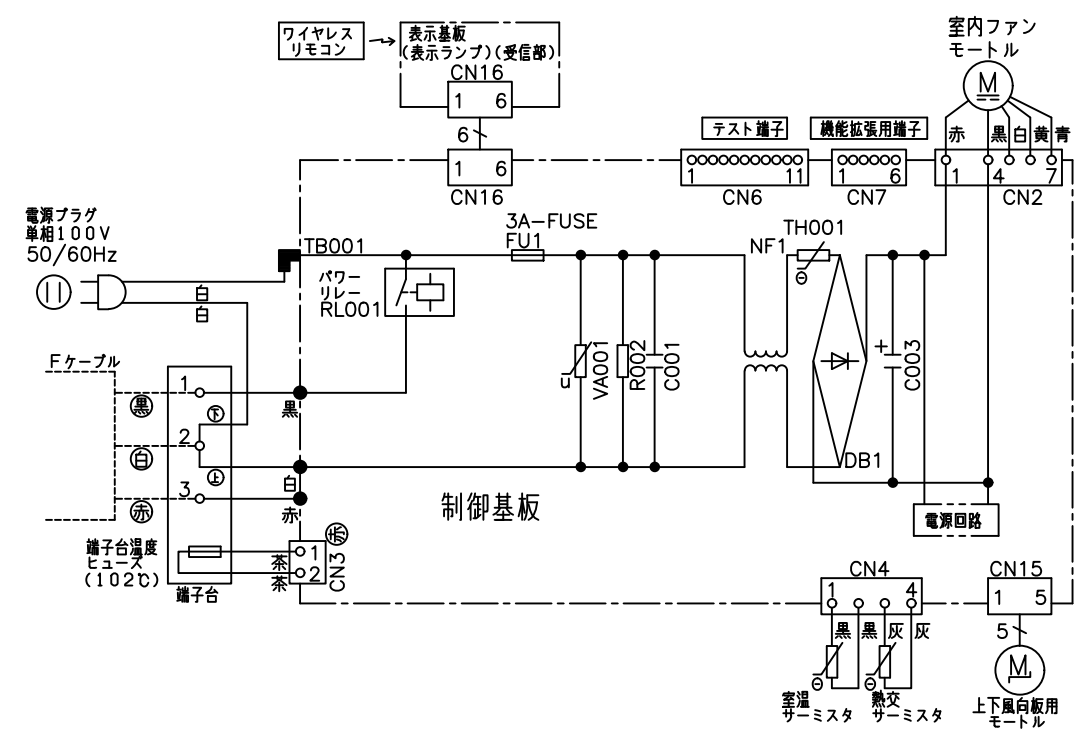

- ・ホームオートメーションを行う場合
室内基板の「テスト端子」CN6に別売の*1HA接続コードを
差込んで*2標準アダプターと接続してください。
- ・H-LINKに接続する場合
室内基板の「機能拡張用端子」CN7に別売の*3RACアダプターの
端子を差込んでください。
- *1 HA接続コード：部品番号 (SP-HAC1)
- *2 標準アダプター：HA-S100TSA
- *3 RACアダプター：PSC-6RAD

SIGNATURE		DATE	PROJECTION	SCALE	TITLE		
DWN.	T.Endo	2019-05-09		NTS	RAS-L25JE7:RAC-L25JE7 回路図:配線図		
CHKD.	T.Narabu	2019-05-10	Hitachi-Johnson Controls Air Conditioning, Inc.			TOCHIGI DWG. No. 3YDA NN0013834	
	M.Kurosaki	2019-05-10					
APPD.	Y.Yasunaga	2019-05-13					

CAD

001