


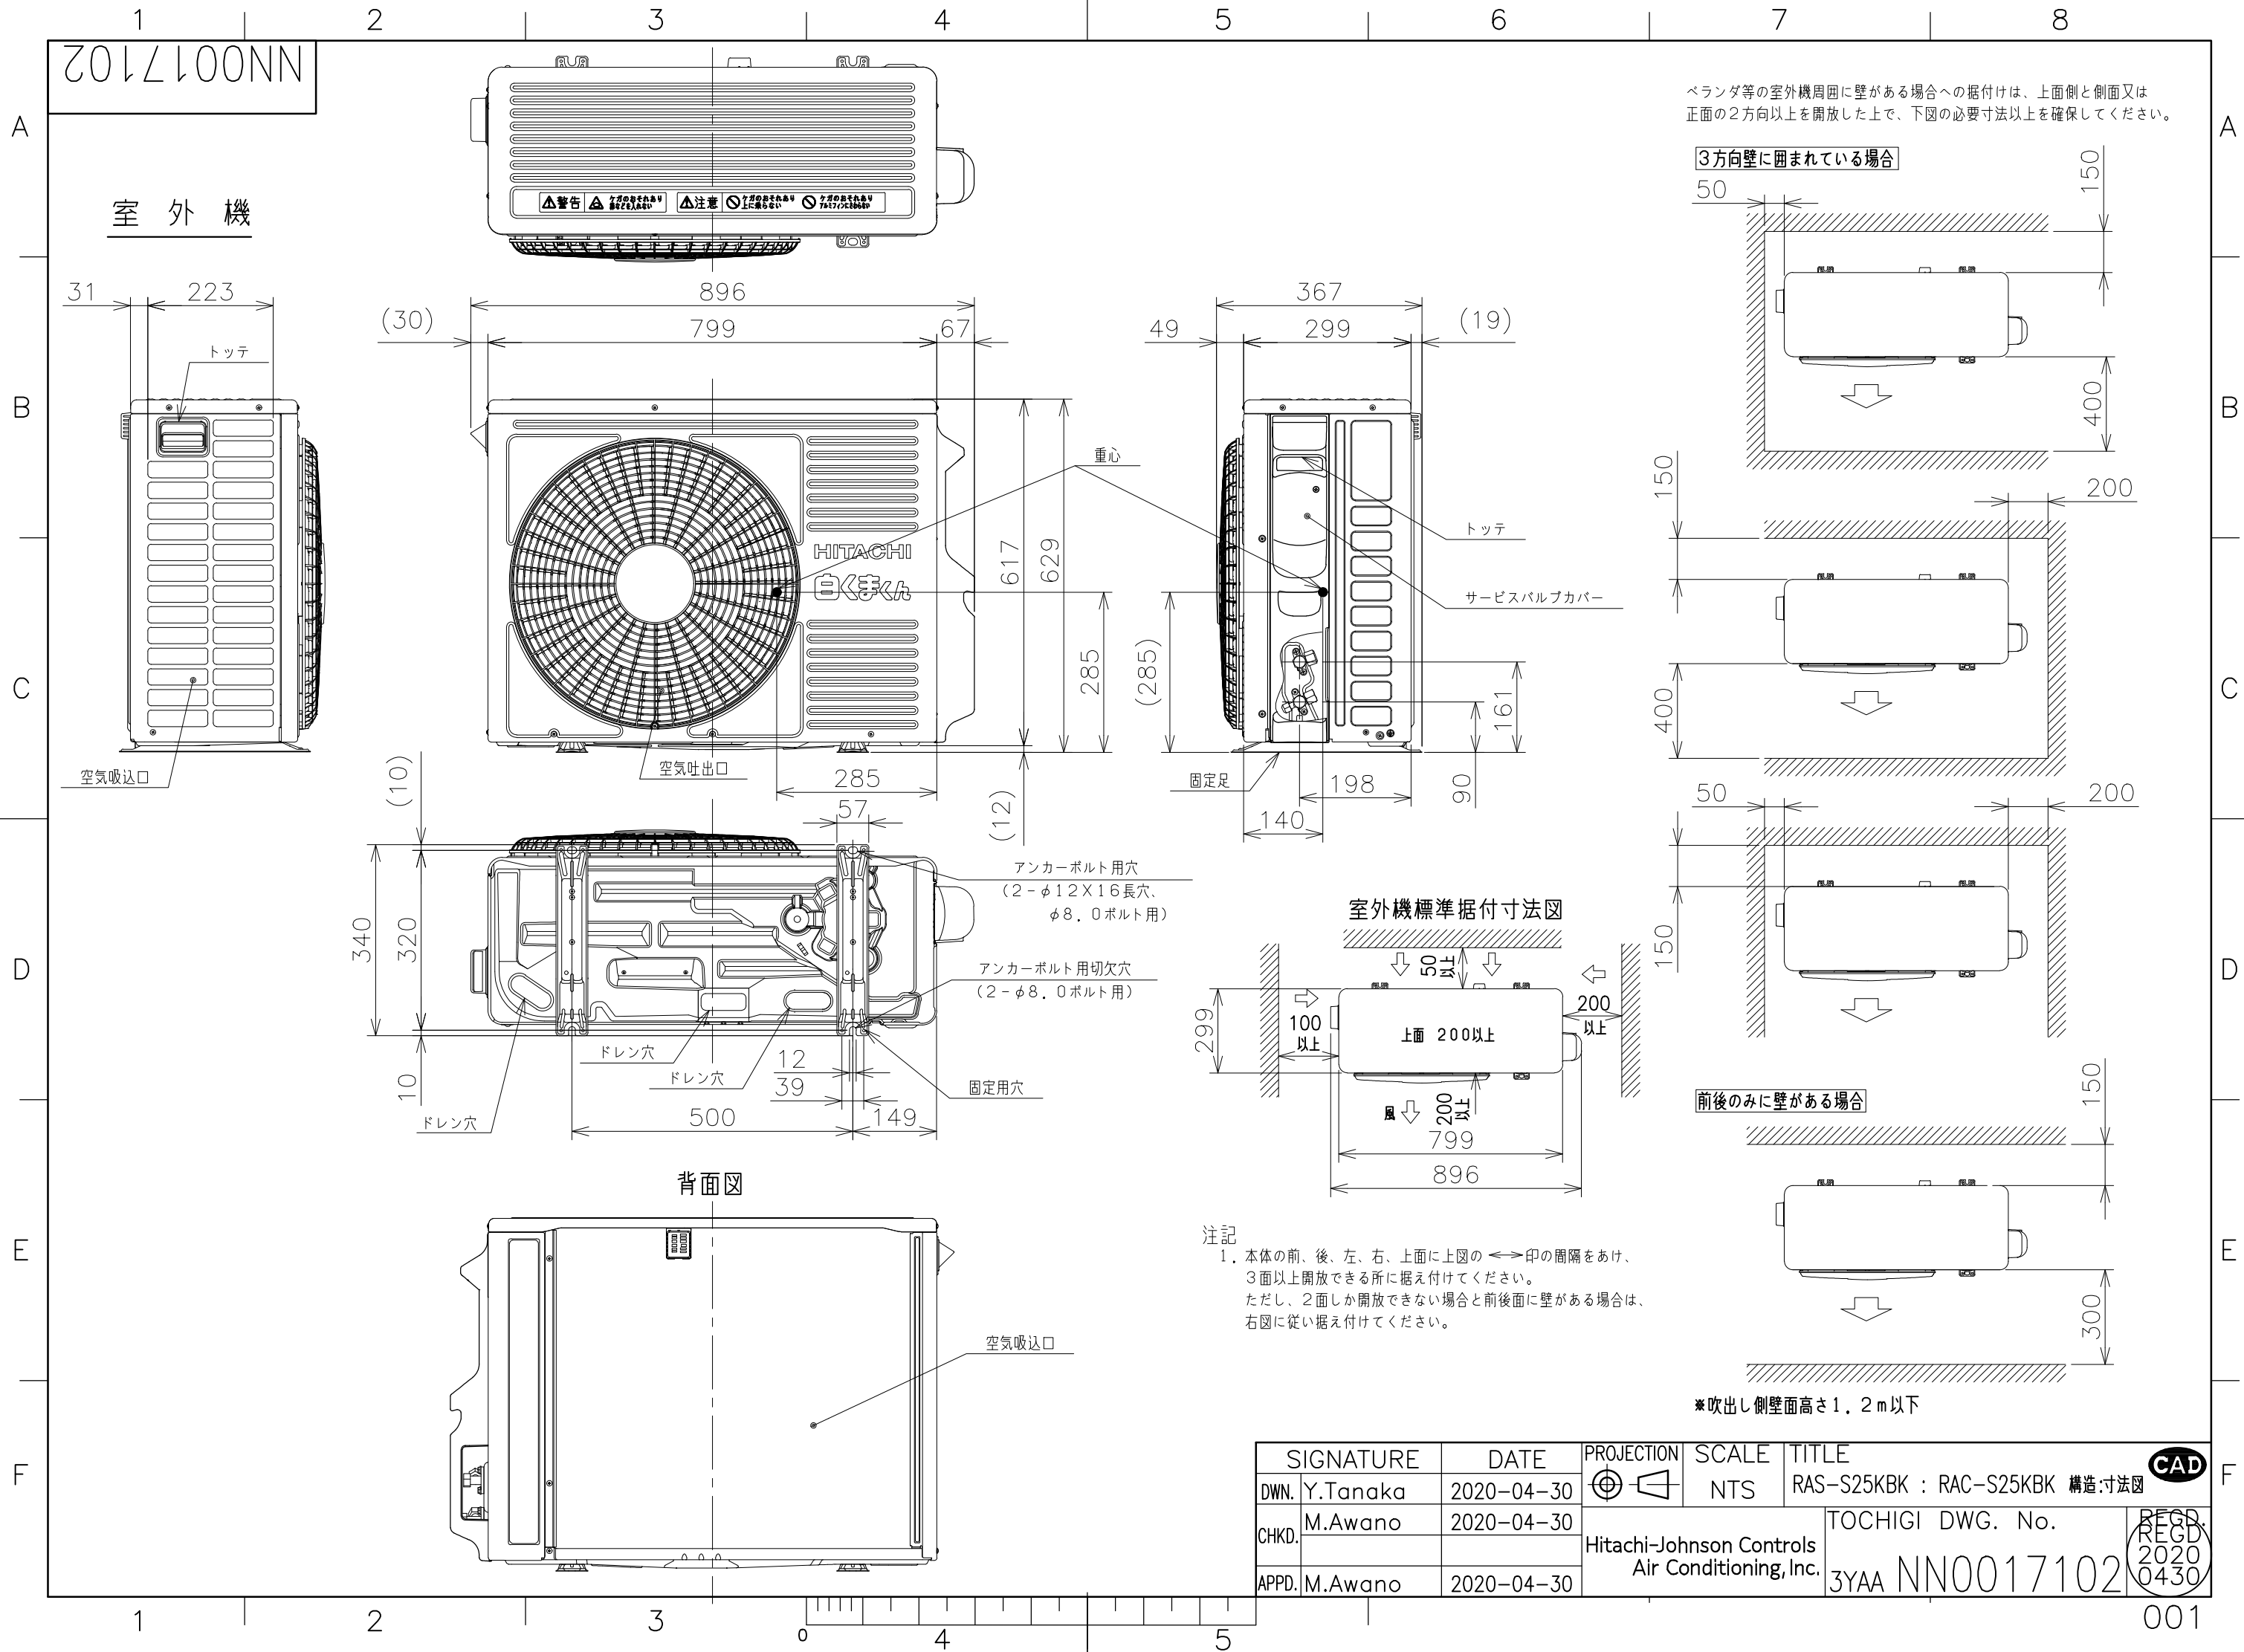
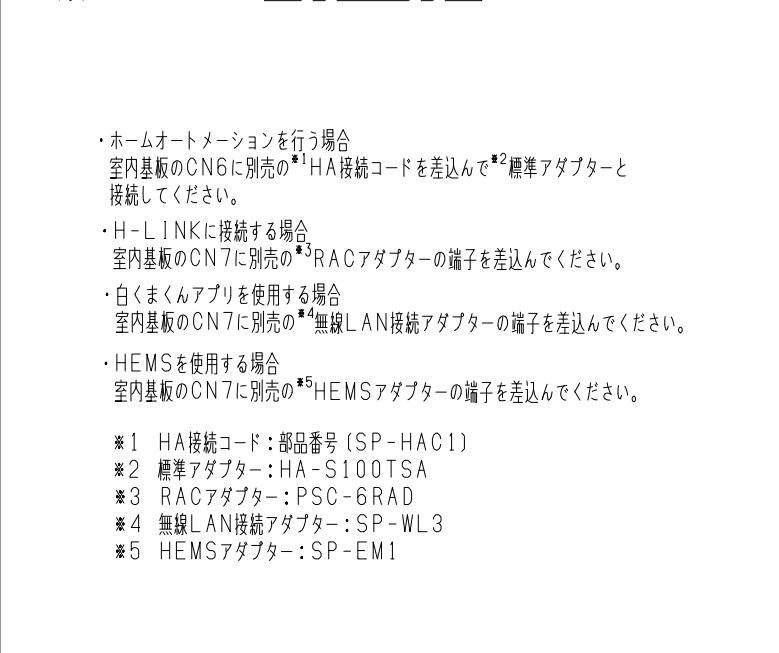


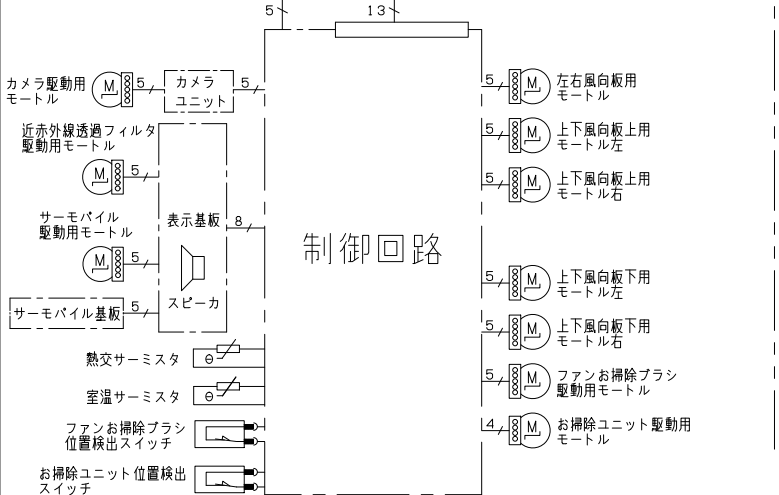


011Z100NN

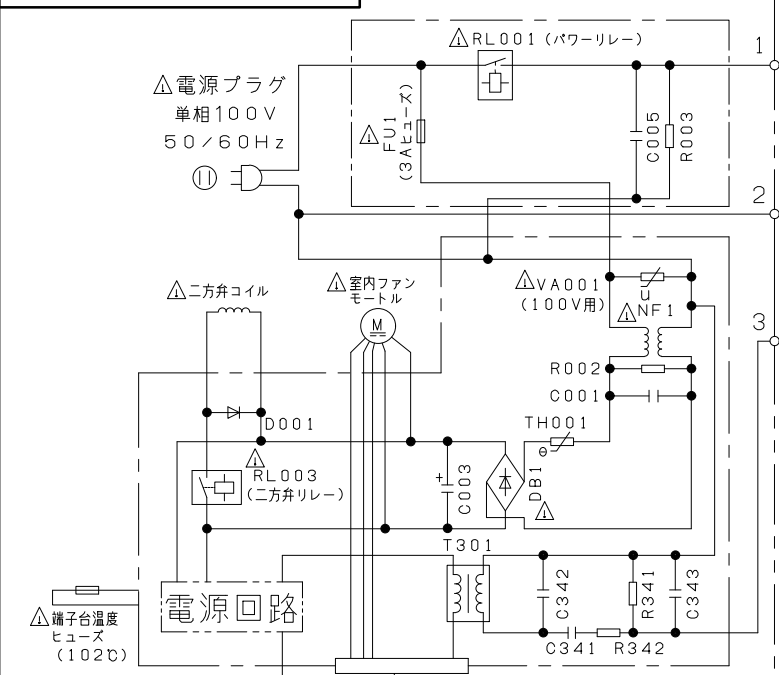

配線図 RAC-S25K BK

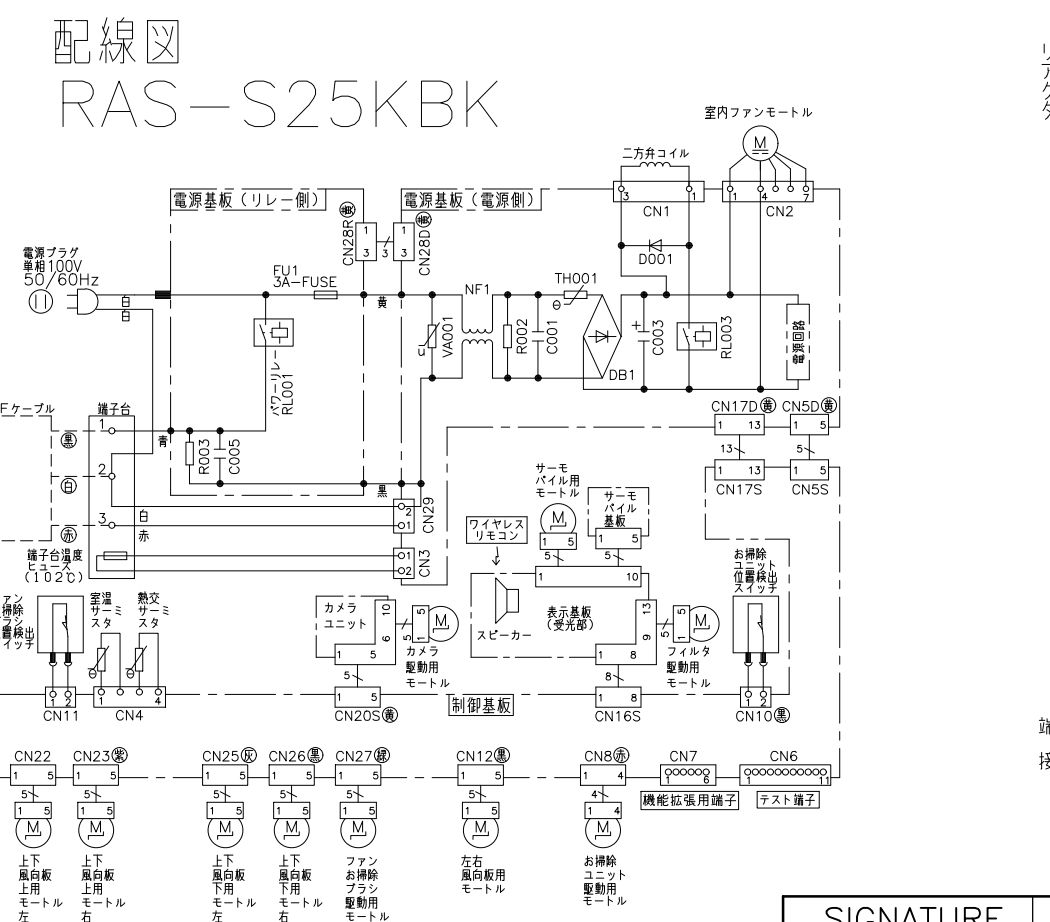

配線図 RAC-S25K BK

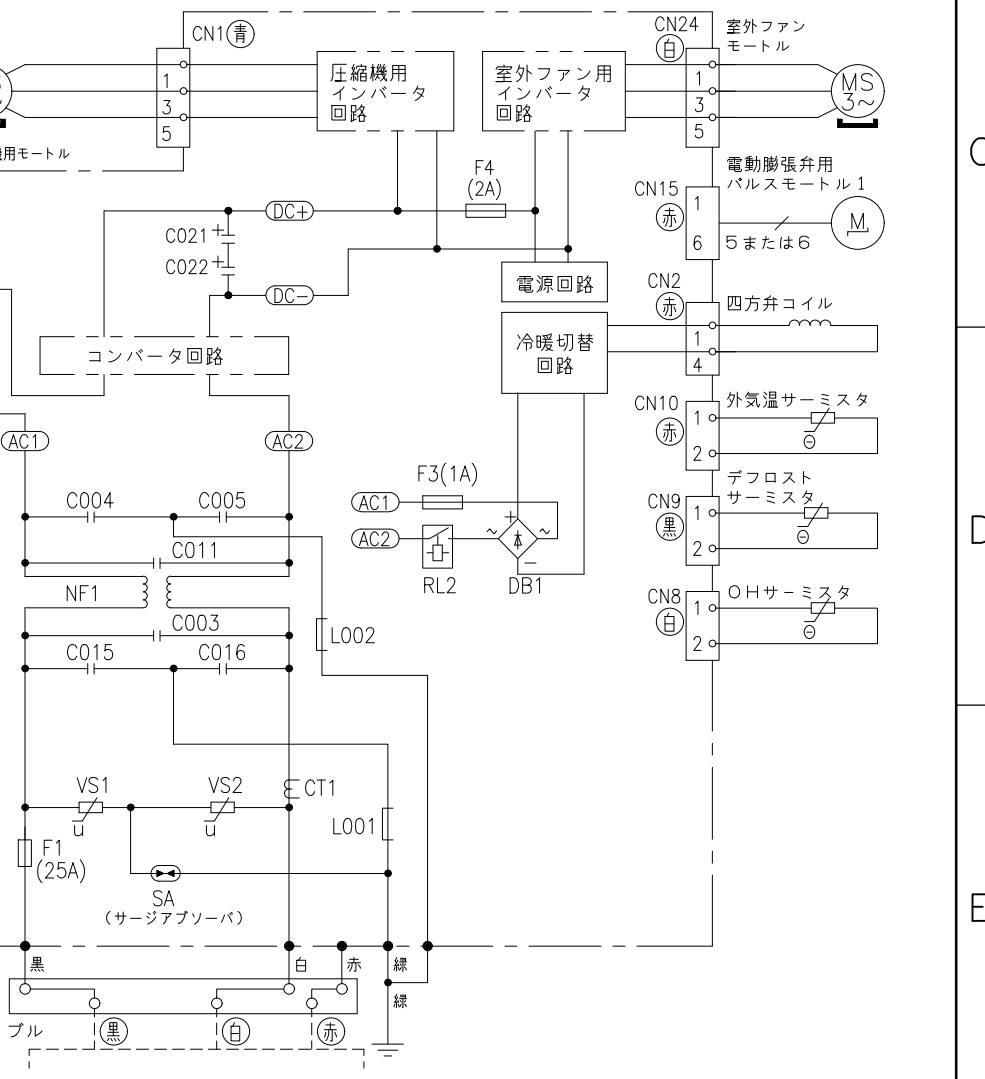

- ・ホームオートメーションを行う場合
室内基板のCN6に別売の*1 HA接続コードを差込んで*2標準アダプターと接続してください。
- ・H-LINKに接続する場合
室内基板のCN7に別売の*3 RACアダプターの端子を差込んでください。
- ・白くまくんアプリを使用する場合
室内基板のCN7に別売の*4 無線LAN接続アダプターの端子を差込んでください。
- ・HEMSを使用する場合
室内基板のCN7に別売の*5 HEMSアダプターの端子を差込んでください。

- *1 HA接続コード：部品番号 (SP-HAC1)
- *2 標準アダプター：HA-S100TSA
- *3 RACアダプター：PSC-6RAD
- *4 無線LAN接続アダプター：SP-WL3
- *5 HEMSアダプター：SP-EM1

SIGNATURE	DATE	PROJECTION	SCALE	TITLE
DWN. Y.Tanaka	2020-04-30		NTS	RAS-S25K BK: RAC-S25K BK 回路図: 配線図
CHKD. M.Kurosaki	2020-04-30			
	2020-05-01			
APPD. M.Awano	2020-05-01			

Hitachi-Johnson Controls Air Conditioning, Inc.	TOCHIGI DWG. No. 3YDA NN0017110	REGD. 2020 0501
--	------------------------------------	-----------------------