



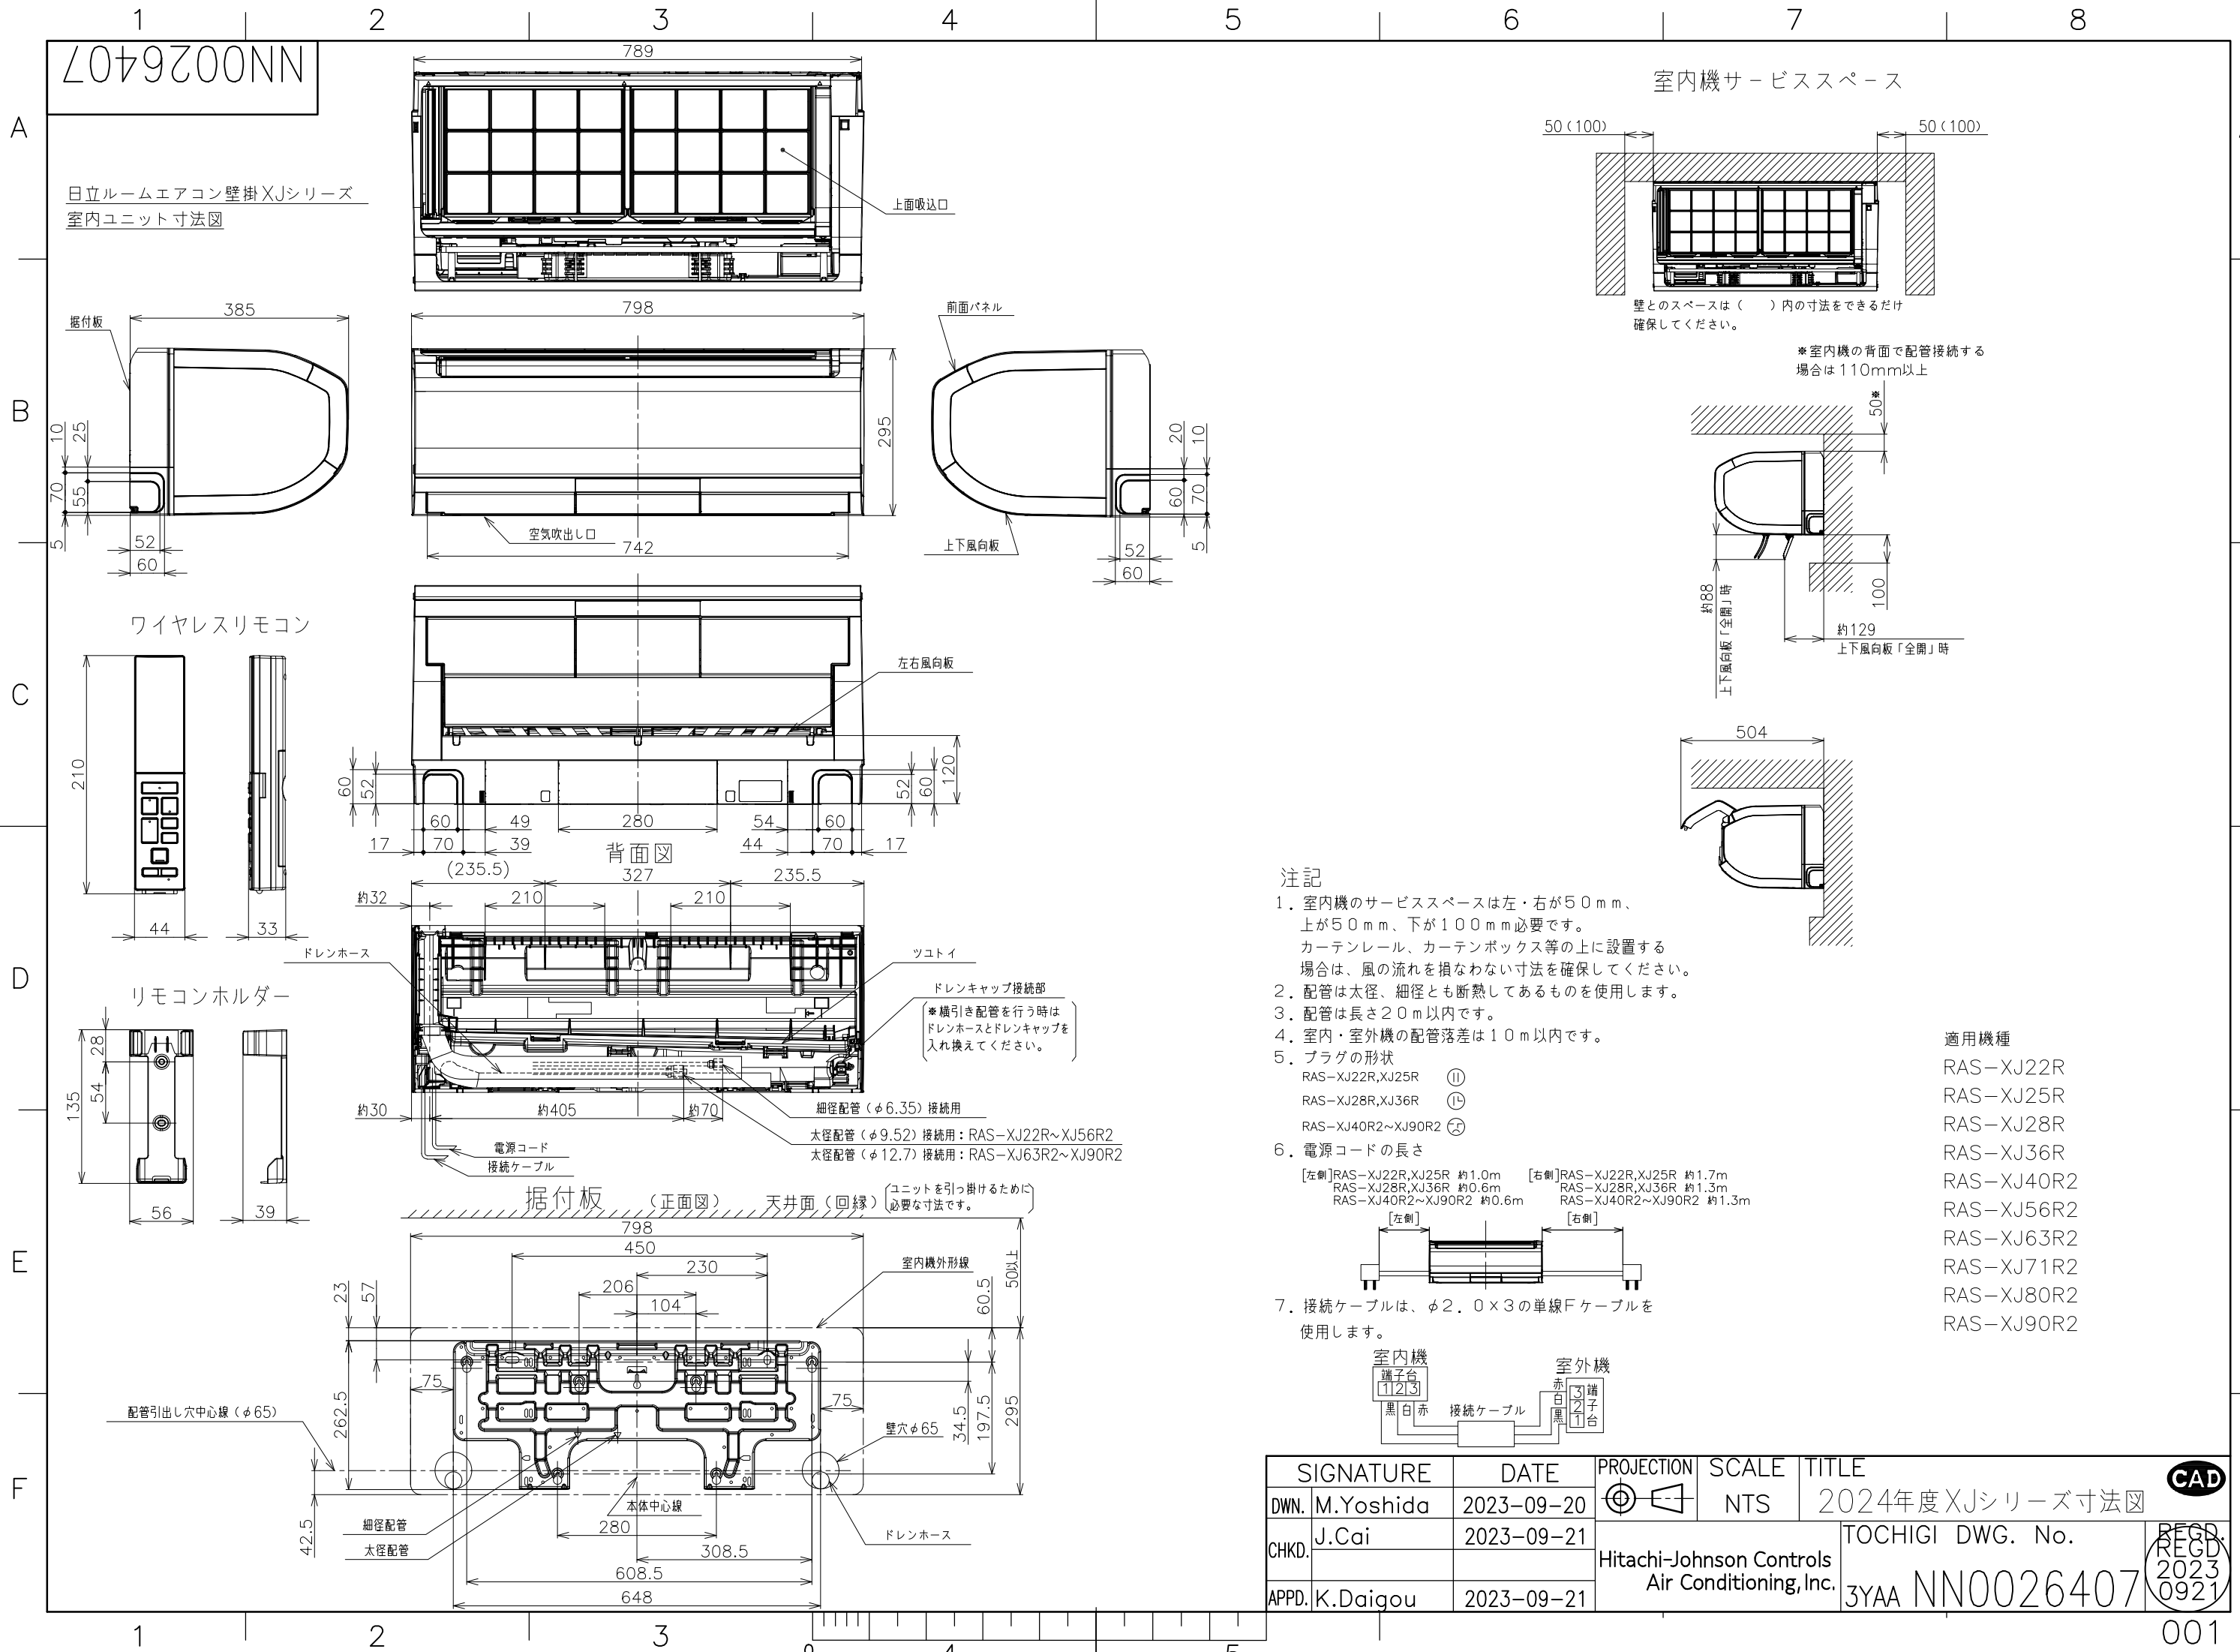





室内機サービススペース

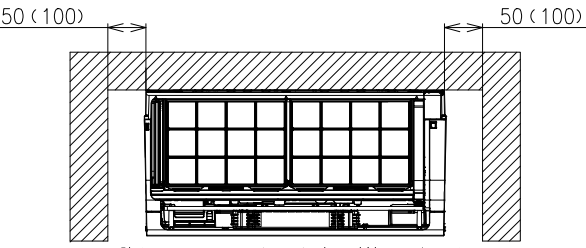

壁とのスペースは（ ）内の寸法をできるだけ確保してください。

※室内機の背面で配管接続する場合は110mm以上

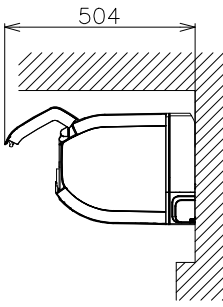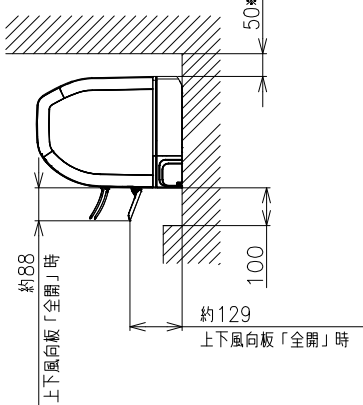


注記

- 室内機のサービススペースは左・右が50mm、上が50mm、下が100mm必要です。  
カーテンレール、カーテンボックス等の上に設置する場合は、風の流れを損なわない寸法を確保してください。
- 配管は太径、細径とも断熱してあるものを使用します。
- 配管は長さ20m以内です。
- 室内・室外機の配管落差は10m以内です。
- プラグの形状  
RAS-XJ22R,XJ25R ㊦  
RAS-XJ28R,XJ36R ㊧  
RAS-XJ40R2~XJ90R2 ㊨
- 電源コードの長さ  
[左側]RAS-XJ22R,XJ25R 約1.0m  
RAS-XJ28R,XJ36R 約0.6m  
RAS-XJ40R2~XJ90R2 約0.6m  
[右側]RAS-XJ22R,XJ25R 約1.7m  
RAS-XJ28R,XJ36R 約1.3m  
RAS-XJ40R2~XJ90R2 約1.3m








- 接続ケーブルは、φ2.0×3の単線Fケーブルを使用します。

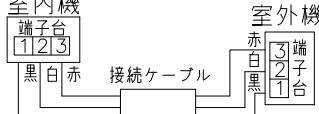


| SIGNATURE |           | DATE       | PROJECTION                         | SCALE | TITLE                                              |  | CAD                   |
|-----------|-----------|------------|------------------------------------|-------|----------------------------------------------------|--|-----------------------|
| DWN.      | M.Yoshida | 2023-09-20 |                                    | NTS   | 2024年度XJシリーズ寸法図                                    |  |                       |
| CHKD.     | J.Cai     | 2023-09-21 |                                    |       |                                                    |  |                       |
|           |           |            |                                    |       | Hitachi-Johnson Controls<br>Air Conditioning, Inc. |  |                       |
| APPD.     | K.Daigou  | 2023-09-21 |                                    |       |                                                    |  |                       |
|           |           |            | TOCHIGI DWG. No.<br>3YAA NN0026407 |       |                                                    |  | REGD.<br>2023<br>0921 |

NN0026414





日立ルームエアコン壁掛XJシリーズ  
室外ユニット寸法図

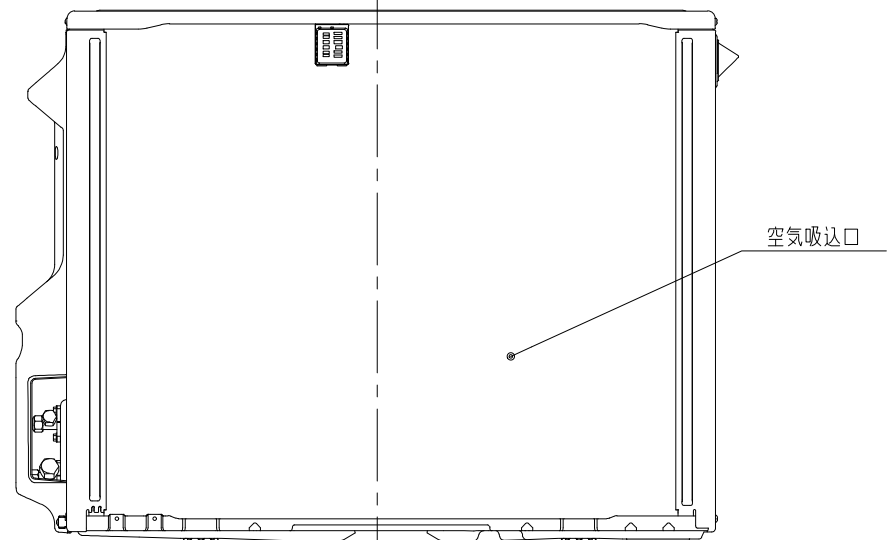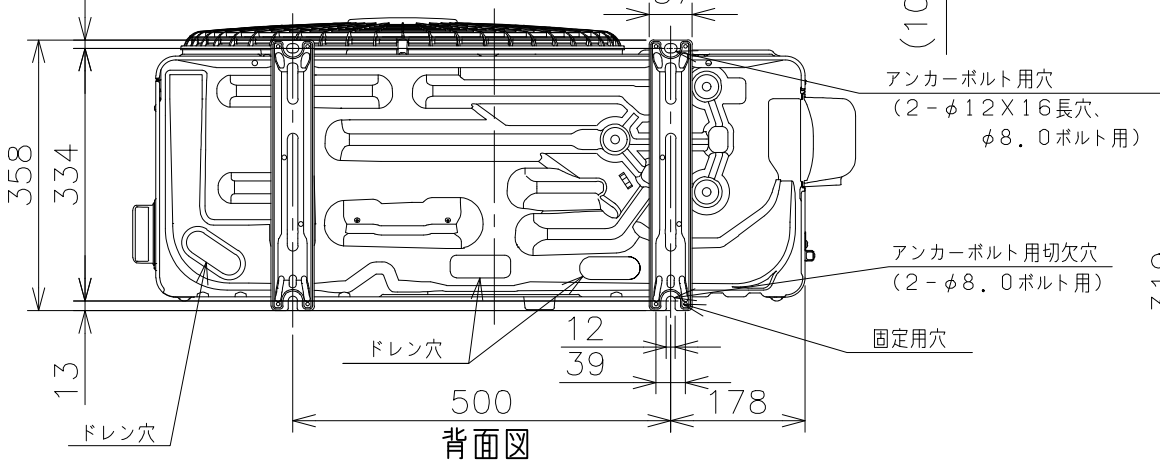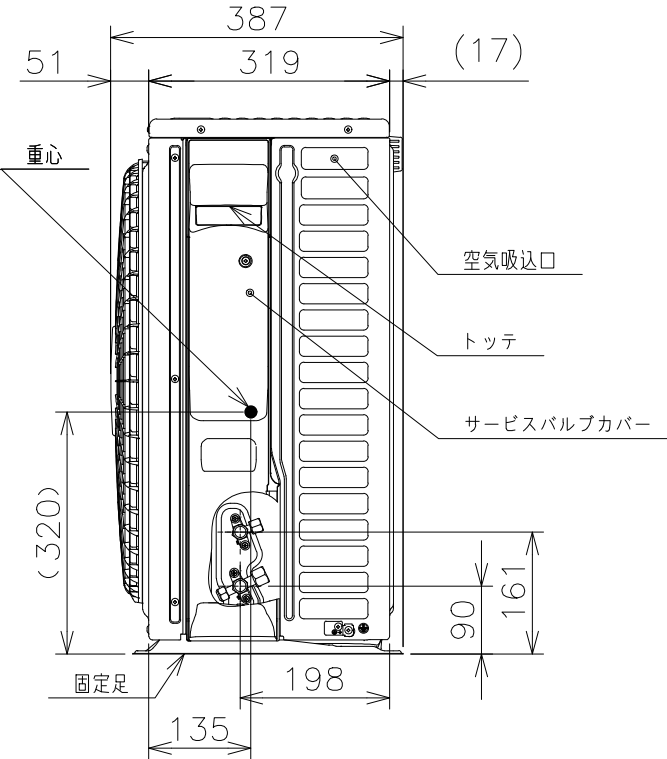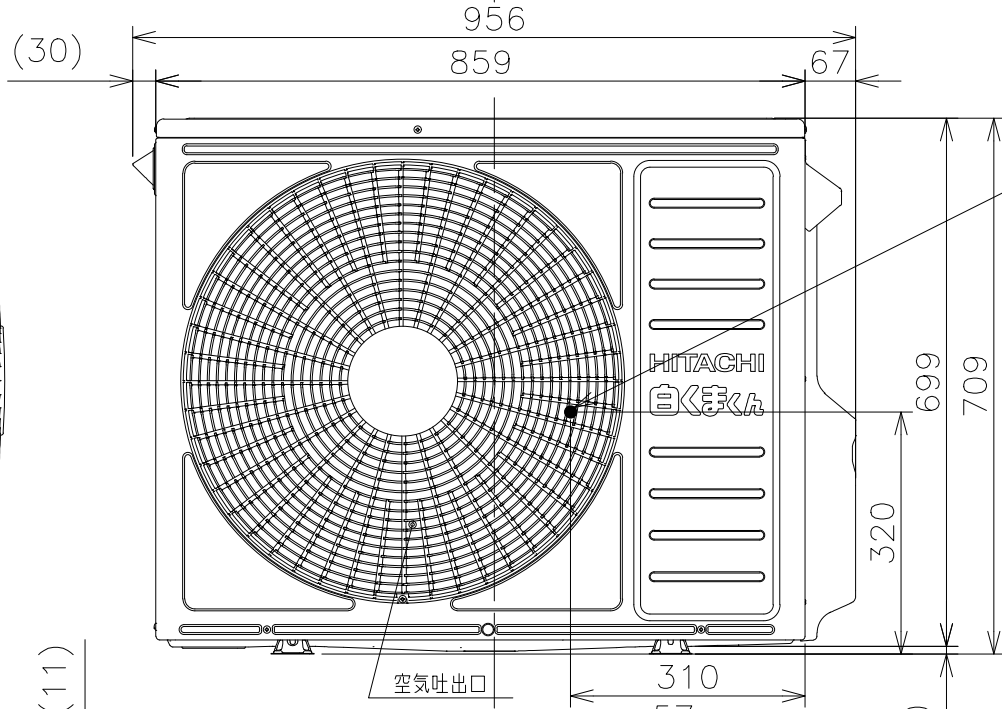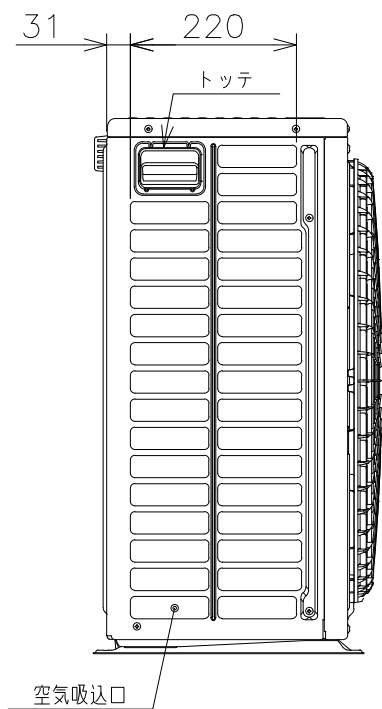

室外機標準据付寸法図

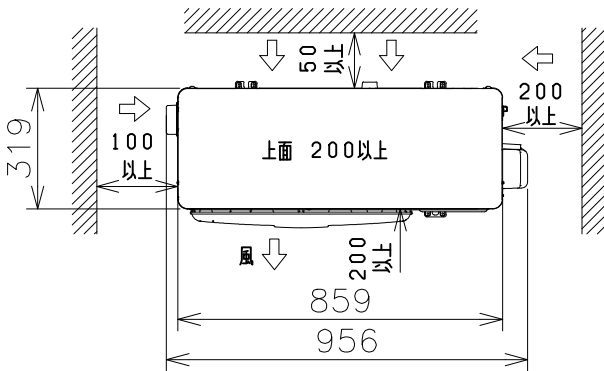

3方向壁に囲まれている場合

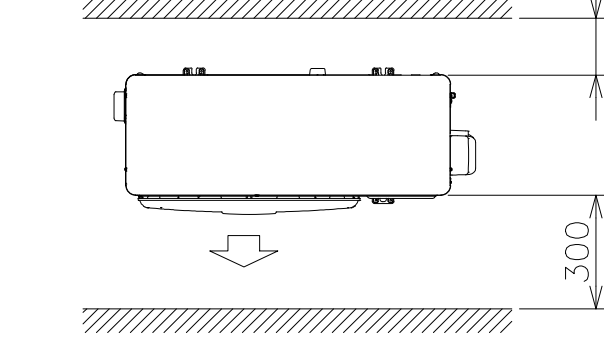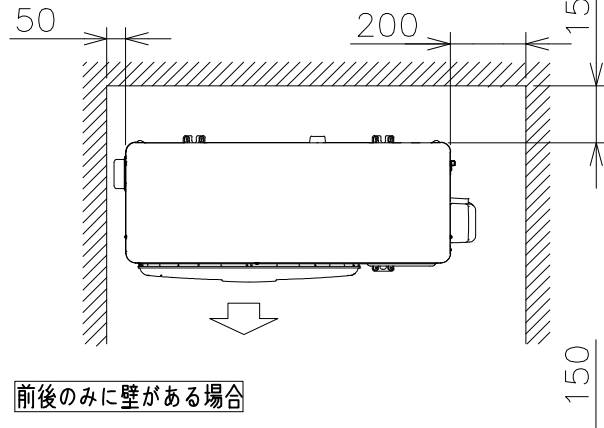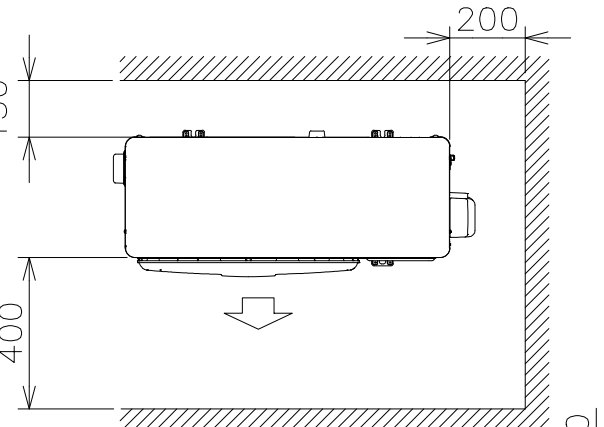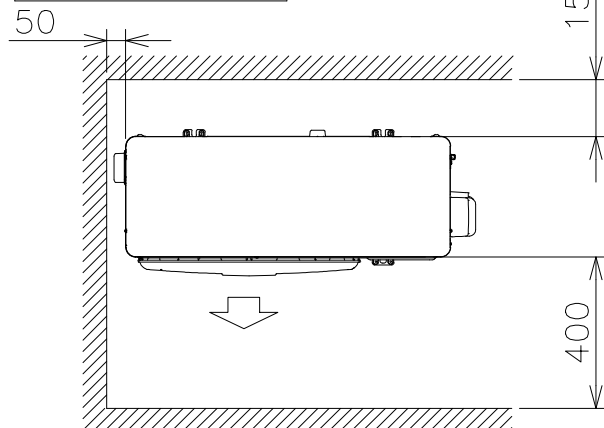

※吹出し側壁面高さ1.2m以下

注記

1. 本体の前、後、左、右、上方向に上図の $\longleftrightarrow$ 印の囲隔をあけ、3方向以上開放できる所に据え付けてください。  
ただし、2方向しか開放できない場合と前後面に壁がある場合は右図に従い据え付けてください。

適用機種

- RAC-XJ40R2  
RAC-XJ56R2  
RAC-XJ63R2  
RAC-XJ71R2  
RAC-XJ80R2







| SIGNATURE        | DATE       | PROJECTION | SCALE | TITLE            | CAD |
|------------------|------------|------------|-------|------------------|-----|
| DWN. J.Haegwan   | 2023-09-12 |            | NTS   | 2024年度XJシリーズ寸法図  |     |
| CHKD. K.Fukuhara | 2023-09-14 |            |       | TOCHIGI DWG. No. |     |
| APPD. K.Daigou   | 2023-09-14 |            |       | 3YAA NN0026414   |     |
|                  |            |            |       |                  |     |



15479Z00NN

日立ルームエアコン 壁掛XJシリーズ  
室内室外ユニット 回路図・配線図

回路図

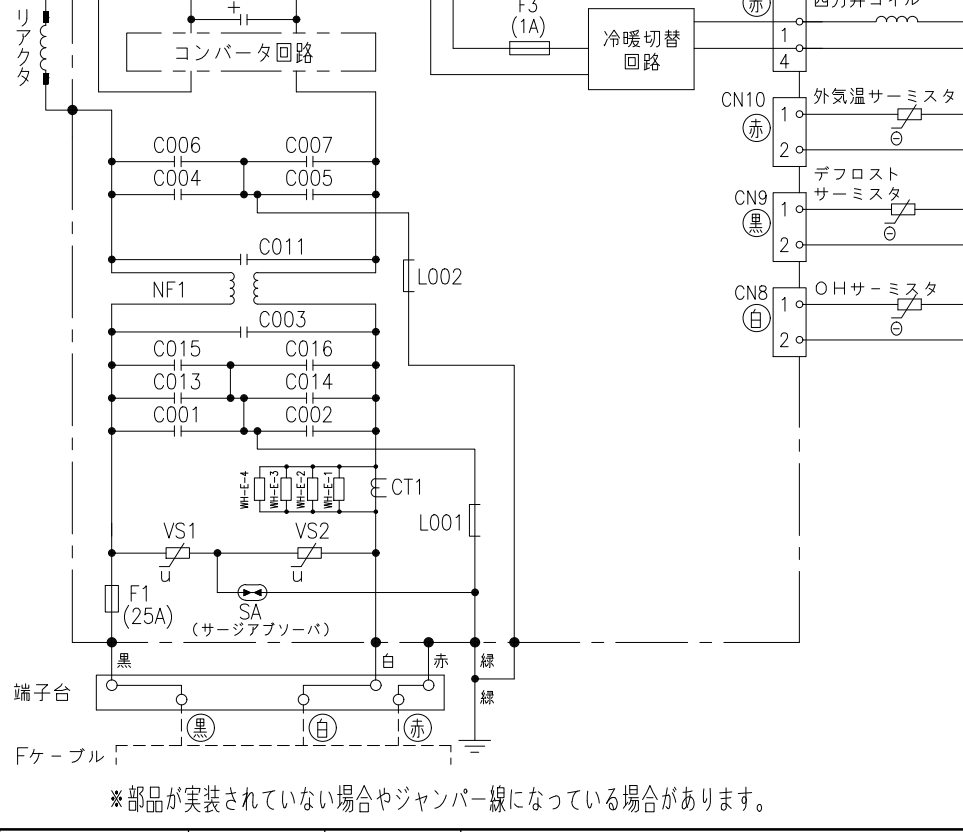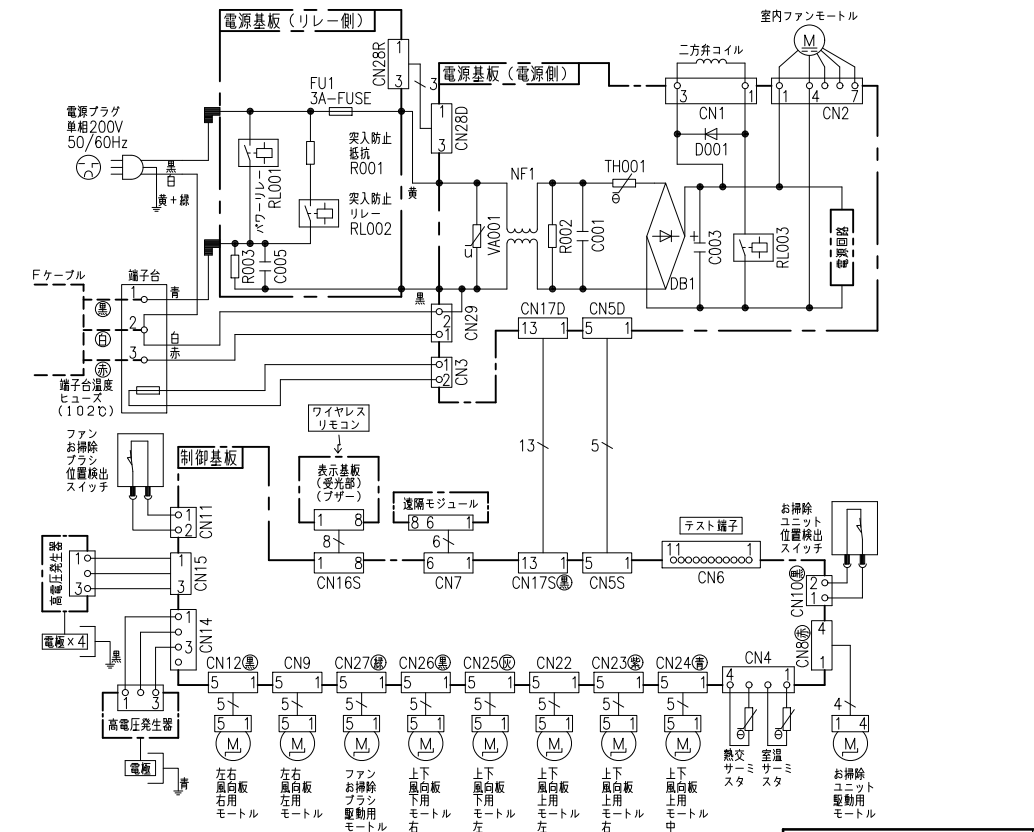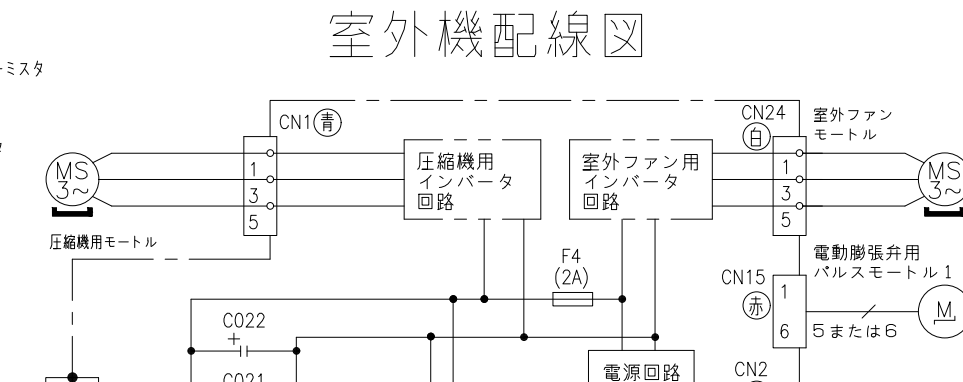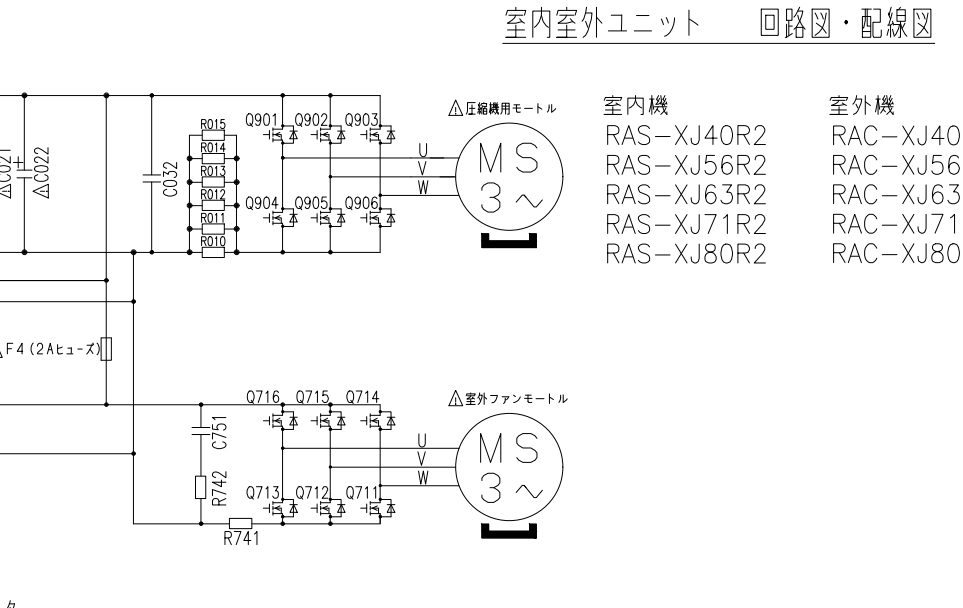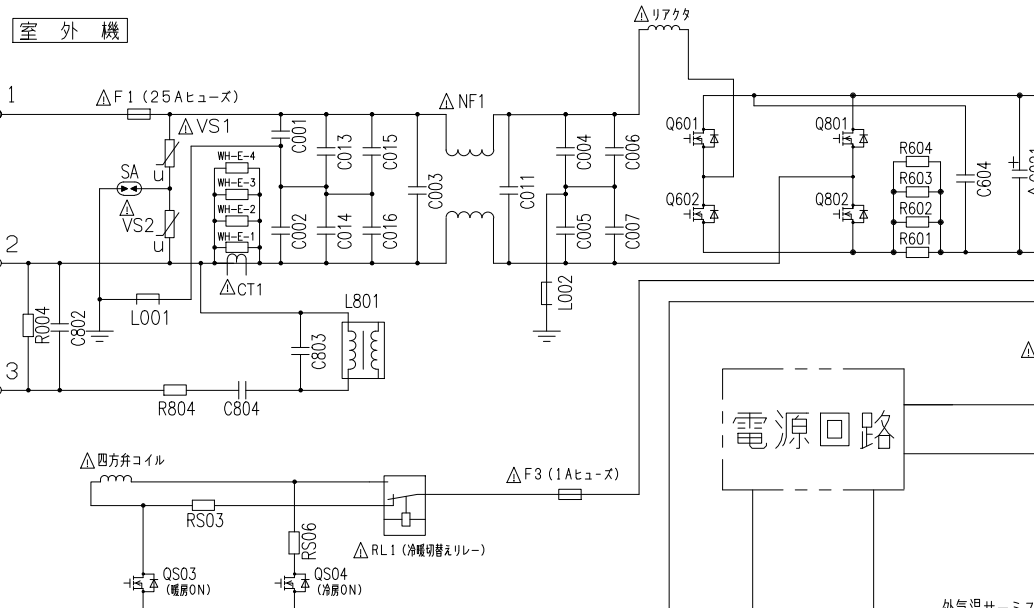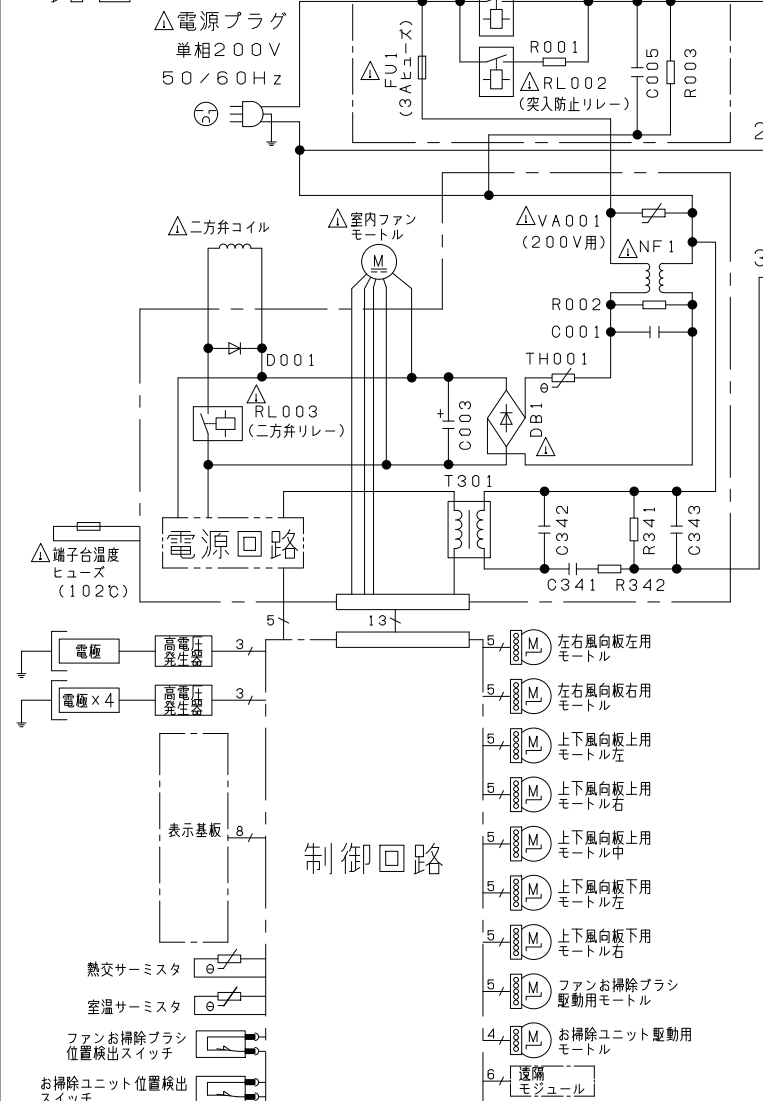

- ・ホームオートメーションを行う場合  
室内基板のCN6に別売の\*1HA接続コードを差込んで\*2標準アダプターと接続してください。
- ・カードキーコントローラーと連動させる場合  
室内基板のCN6に別売の\*3カードキー接続コードを差込んでカードキーコントローラーと接続してください(室内基板のジャンパー線を切断して設定を行います)。
- ・換気ユニットを接続する場合  
室内基板のCN6に換気ユニット付属のHA接続コードを差込んで、換気ユニットと接続してください。
- ・H-LINKに接続する場合  
室内基板のCN7に接続されている遠隔モジュールの端子を外して、CN7に別売の\*4RACアダプターの端子を差込んでください。
- ・ドレンアップキットを接続する場合  
室内基板のCN6に別売の\*1HA接続コードを差込んでドレンアップキットと接続してください(室内基板のジャンパー線を切断して設定を行います)。
- ・HEMSを使用する場合  
室内基板のCN7に接続されている遠隔モジュールの端子を外して、CN7に別売のHEMSアダプターの端子を差込んでください。

\*1 HA接続コード：部品番号 (SP-HAC1)  
\*2 標準アダプター：HA-S100TSA  
\*3 カードキー接続コード：部品番号 (SP-CKC1)  
\*4 RACアダプター：PSC-6RAD

| SIGNATURE      | DATE       | PROJECTION | SCALE | TITLE                    | CAD |
|----------------|------------|------------|-------|--------------------------|-----|
| DWN. J.Cai     | 2023-09-21 | ⊙          | NTS   | 2024年度 XJシリーズ 回路図・配線図    |     |
| CHKD. M.Okabe  | 2023-09-21 |            |       | Hitachi-Johnson Controls |     |
|                | 2023-09-21 |            |       | Air Conditioning, Inc.   |     |
| APPD. K.Daigou | 2023-09-25 |            |       | TOCHIGI DWG. No.         |     |
|                |            |            |       | 3YDA NN0026415           |     |

REQD. REGD. 2023 0925