

BB0025224

室内機

室内機サービススペース

仕様表

形 式				室 内 機	室 外 機
項 目				RAS-JT40A2E8	RAC-JT40A2E8
電 源 (50/60Hz)				単相200V	
冷 凍 装 置	圧縮機出力 (W)			—	1000
	熱交換器フィン形状			片起し3本スリット	コルゲート
	冷媒制御装置			—	電動膨張弁
	冷媒切換装置			—	四方弁
	冷媒種類			フロン R410A	
	過負荷保護装置			自動復帰形	
	配 管			配管接続方式	
パイプ径 細 径				φ6.35	
			(外径φmm) 太 径		φ9.52
送 風 装 置	ファンモータ出力 (W)			25	40
	ファン (冷房・暖房)	種 類	貫流ファン		プロペラファン
		風 量 (m³/h)	強 風	740・820	2410・2190
			弱 風	570・650	—
			微 風	485・570	—
静			330・390	—	
電 気 特 性	運転電流 (A)	冷 房	5.0		
		暖 房	5.0 (最大 15.0)		
	消費電力 (w)	冷 房	895 (145 ～ 1650)		
		暖 房	900 (120 ～ 2925)		
	力 率 (%)	冷 房	90		
		暖 房	90		
	始 動 電 流 (A)	冷 房	5.0		
		暖 房	5.0		
	接続ケーブルの本数			3	
電 源 プ ラ グ	容量 (V-A)	250V-15A			
	形 状	㊦		—	
冷房 特性	冷 房 能 力 (kW)			4.0 (0.3～5.0)	
	除 湿 能 力 (ℓ/h)			2.1	
	冷 房 の め や す			11～17畳 (18～28m²)	
暖房 特性	暖房能力 (kW)	標 準	5.0 (0.3～10.4)		
		低 温	7.5		
	暖 房 の め や す			11～14畳 (18～23m²)	
機 能	据 付 方 式		背面引掛		—
	主 操 作 ス イ ッ チ		プッシュボタン (ワイヤレス) RAR-4N3		
	表 示 ラ ン プ		運転、タイマー、みはり、 クリーン、ミスト、ECO		
風 速 切 換		自動、急速、強風、弱風、微風、静			
色調 (近似マンセルNO.)				クリアホワイト (N9.5)	Tベージュ (5Y7/2)
外 形 寸 法 (mm)	高 さ			295	600
	幅			798	792 (+85)
	奥 行			269	299 (+55)
製 品 質 量 (kg)				14.5	41.5
騒音 (dB) (冷房・暖房)	強 風	49・50		50・47	
		40・41		—	
		37・38		—	
	静			24・24	—
ドレン接続口 (外径φmm)				16	
付 属 品				壁掛据付部品一式	
電源コード長さ (m)		左/右	0.5/1.2	—	

● 本仕様は予告なく変更することがあります。

注記


1. 室内機のサービススペースは上記寸法が必要です。
カーテンレール、カーテンボックス等の上に設置する場合は、風の流れを損なわない寸法を確保してください。
2. 配管は太径、細径とも断熱してあるものを使用します。
3. 配管は長さ20m以内です。
4. 室内・室外機の配管落差は10m以内です。
5. プラグの形状 
6. 電源コードの長さ

7. 接続ケーブルは、 $\phi 2.0 \times 3$ の単線 F ケーブルを使用します。



The diagram illustrates a 3-core cable connection between indoor and outdoor equipment. On the left, a box labeled '室内機' (Indoor Unit) contains a '端子台' (Terminal Block) with ports 1, 2, and 3. On the right, a box labeled '室外機' (Outdoor Unit) contains a '端子台' (Terminal Block) with ports 3, 2, and 1. A central box labeled '接続ケーブル' (Connection Cable) shows three colored lines: black, white, and red. The connections are as follows: the black line from indoor port 1 goes to outdoor port 3; the white line from indoor port 2 goes to outdoor port 2; and the red line from indoor port 3 goes to outdoor port 1.

 

SIGNATURE		DATE	PROJECTION	SCALE	TITLE	
DWN.	T. Itoigawa	2010-12-23		1 : 1	RAS-JT40A2E8:RAC-JT40A2E8 構造・寸法図	
CHKD.	T. Fukuda	2010-12-23	Hitachi Appliances, Inc. Tokyo Japan			TOCHIGI DWG. No.
	K. Yokoyama	2010-12-24				
APPD.	Y. Notova	2010-12-24	3YAA BB0025224			REGD. REGD 2010 1224

1

2

3






6

7

3YAA BB0025224

REGD.
REGD
2010
1224

室 外 機

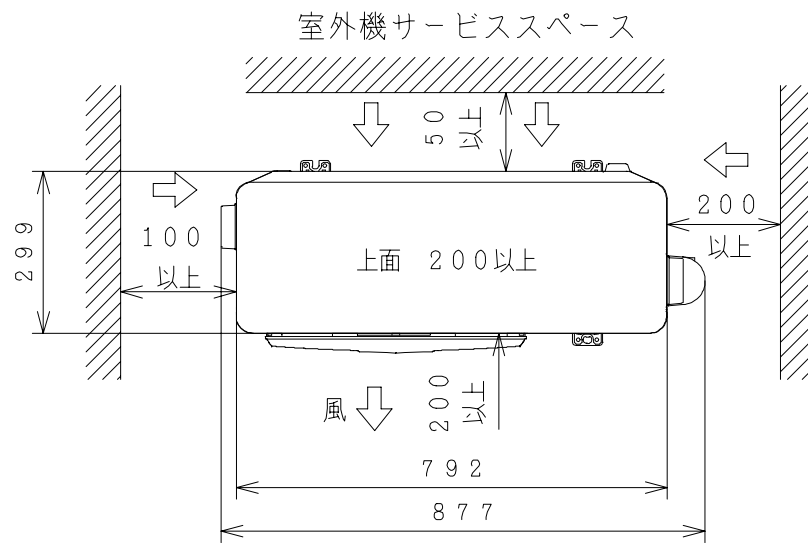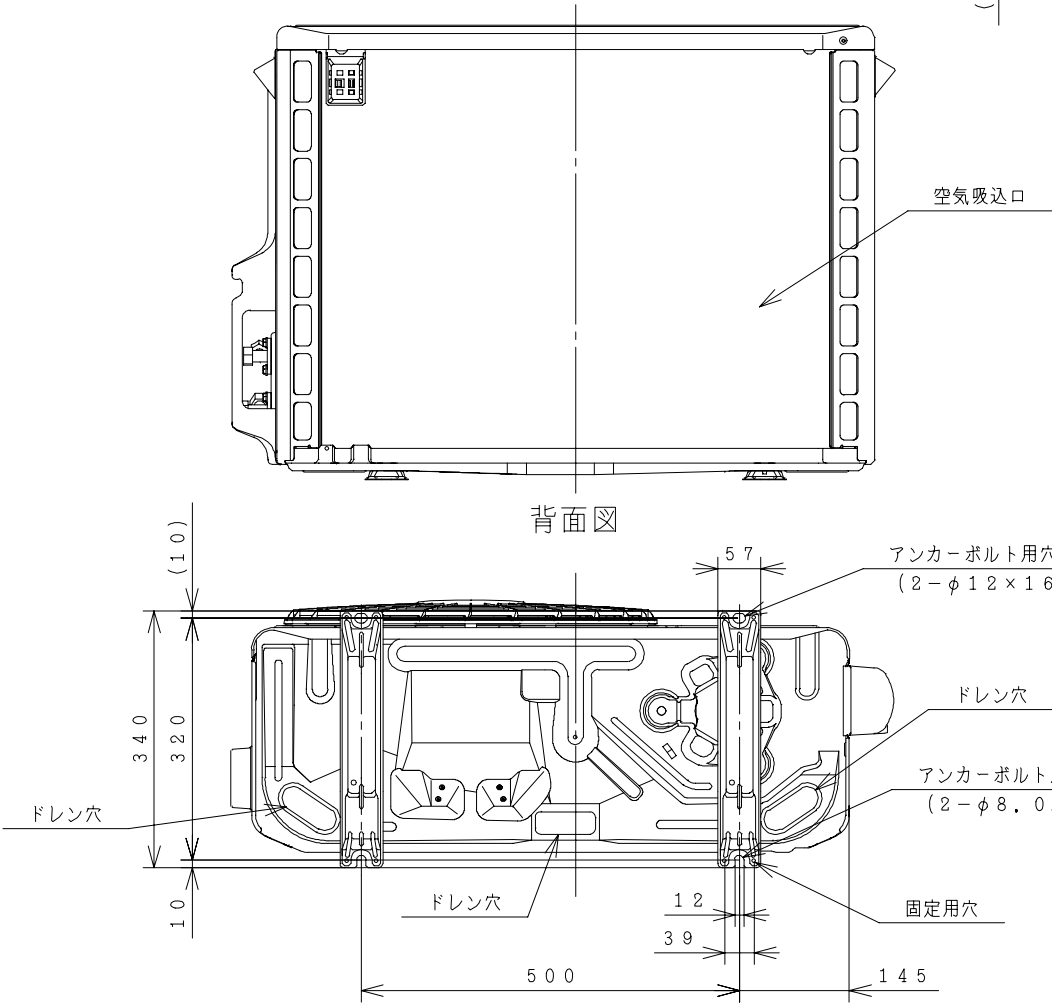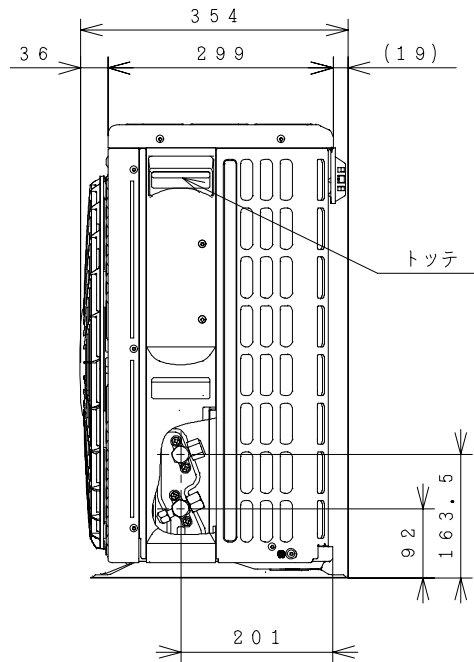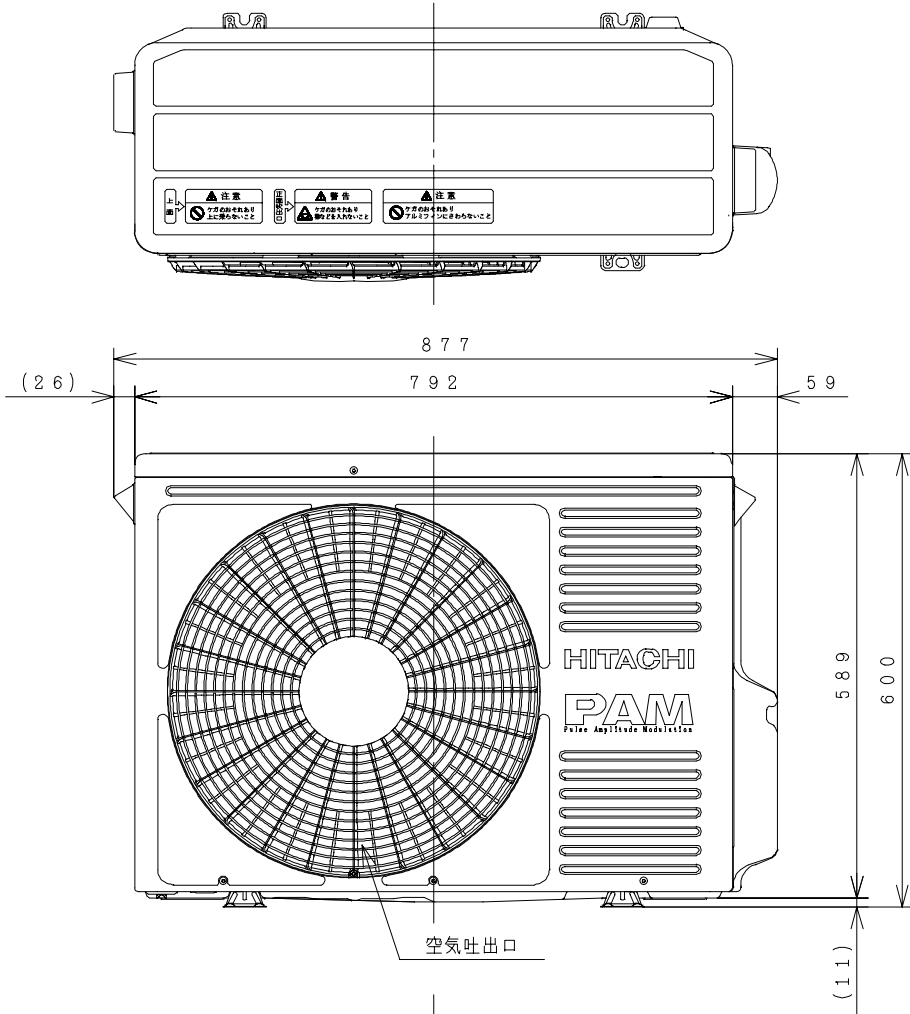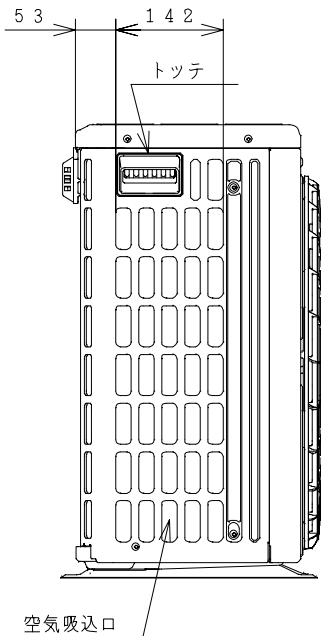

注記

1. 本体の前、後、左、右、上面に上図の $\longleftrightarrow$ 印の間隔をあけられ
2面以上開放できるところに据え付けてください。

署 名		年 月 日	投影法	尺度	名称		
製図	T. Itoigawa	2010-12-21		N T S	RAS-JT40A2E8:RAC-JT40A2E8 構造:寸法図		
審査	T. Fukuda	2010-12-21			Hitachi Appliances, Inc. Tokyo Japan	桧木図番	
承認	Y. Notoya	2010-12-21				3YAA BB0025210	
						入庫 REGD 2010 1221	

