




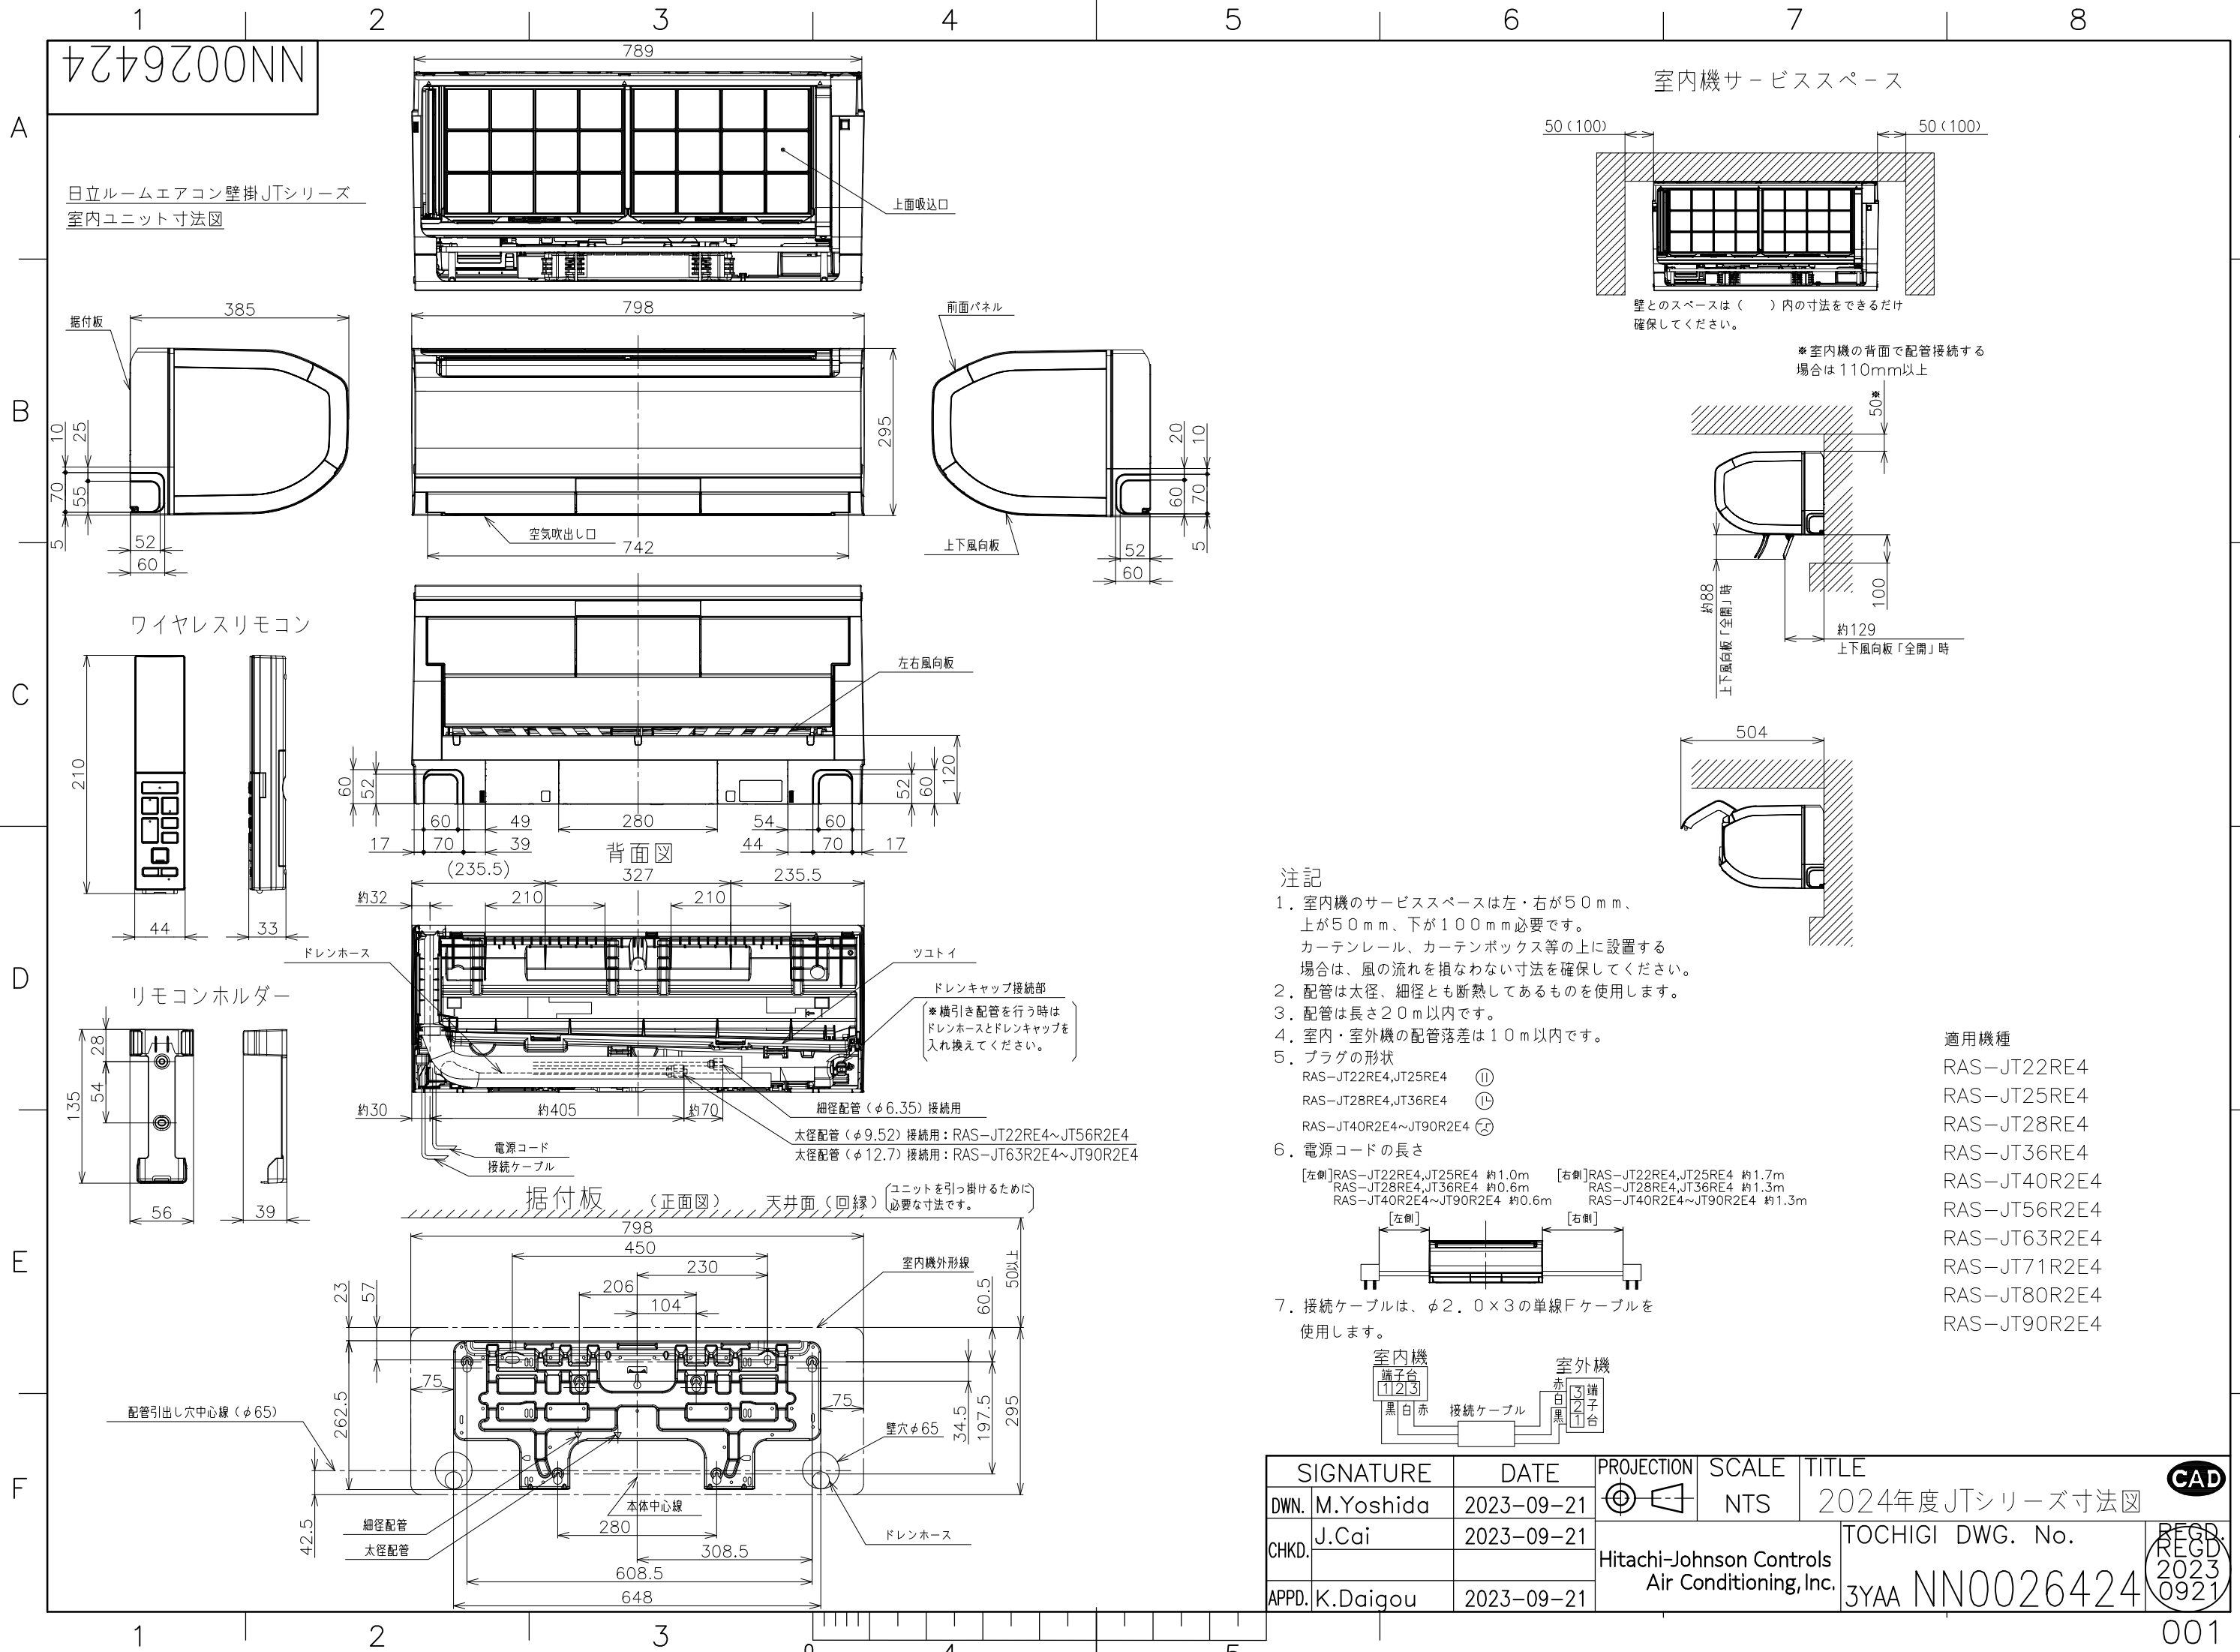


室内機サービススペース

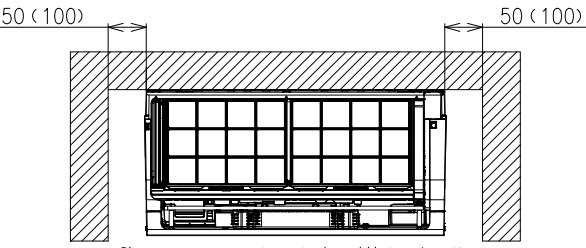

壁とのスペースは（ ）内の寸法をできるだけ確保してください。

※室内機の背面で配管接続する場合は110mm以上

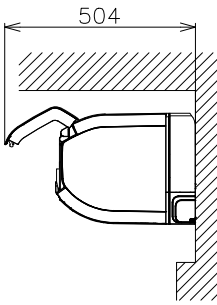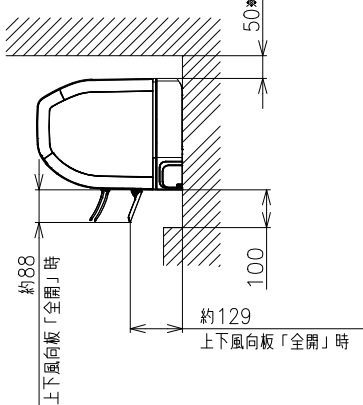

注記

- 室内機のサービススペースは左・右が50mm、上が50mm、下が100mm必要です。カーテンレール、カーテンボックス等の上に設置する場合は、風の流れを損なわない寸法を確保してください。
- 配管は太径、細径とも断熱してあるものを使用します。
- 配管は長さ20m以内です。
- 室内・室外機の配管落差は10m以内です。

5. プラグの形状

- RAS-JT22RE4, JT25RE4 ㊶
- RAS-JT28RE4, JT36RE4 ㊷
- RAS-JT40R2E4~JT90R2E4 ㊸

6. 電源コードの長さ

- [左側] RAS-JT22RE4, JT25RE4 約1.0m RAS-JT28RE4, JT36RE4 約0.6m RAS-JT40R2E4~JT90R2E4 約0.6m
- [右側] RAS-JT22RE4, JT25RE4 約1.7m RAS-JT28RE4, JT36RE4 約1.3m RAS-JT40R2E4~JT90R2E4 約1.3m



- 接続ケーブルは、φ2.0×3の単線Fケーブルを使用します。



適用機種

- RAS-JT22RE4
- RAS-JT25RE4
- RAS-JT28RE4
- RAS-JT36RE4
- RAS-JT40R2E4
- RAS-JT56R2E4
- RAS-JT63R2E4
- RAS-JT71R2E4
- RAS-JT80R2E4
- RAS-JT90R2E4


SIGNATURE		DATE	PROJECTION	SCALE	TITLE	CAD
DWN.	M.Yoshida	2023-09-21	㊶	NTS	2024年度JTシリーズ寸法図	
CHKD.	J.Cai	2023-09-21			TOCHIGI DWG. No.	
APPD.	K.Daigou	2023-09-21			3YAA NN0026424	




NN0026432

日立ルームエアコン 壁掛JTシリーズ
室内室外ユニット 回路図・配線図

回路図

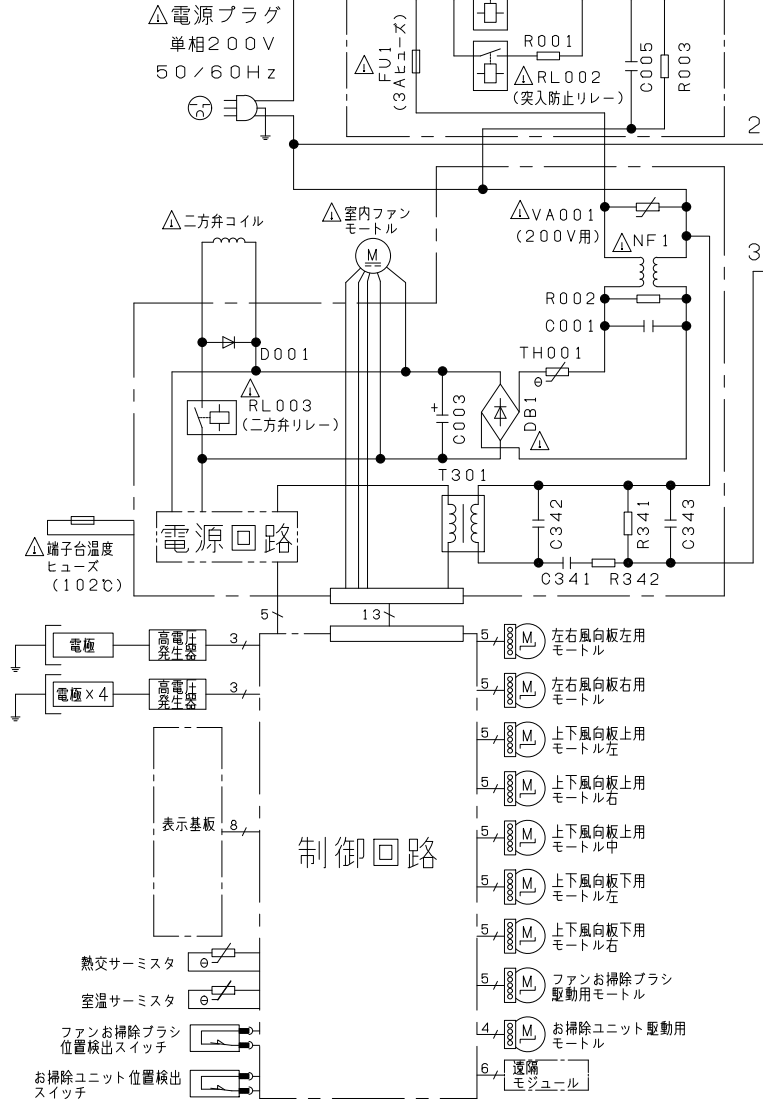


室外機

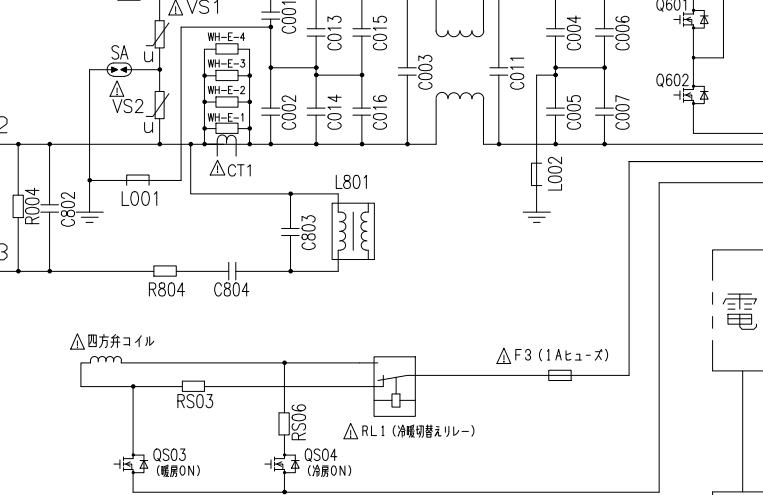


電源回路

制御回路

室外機配線図

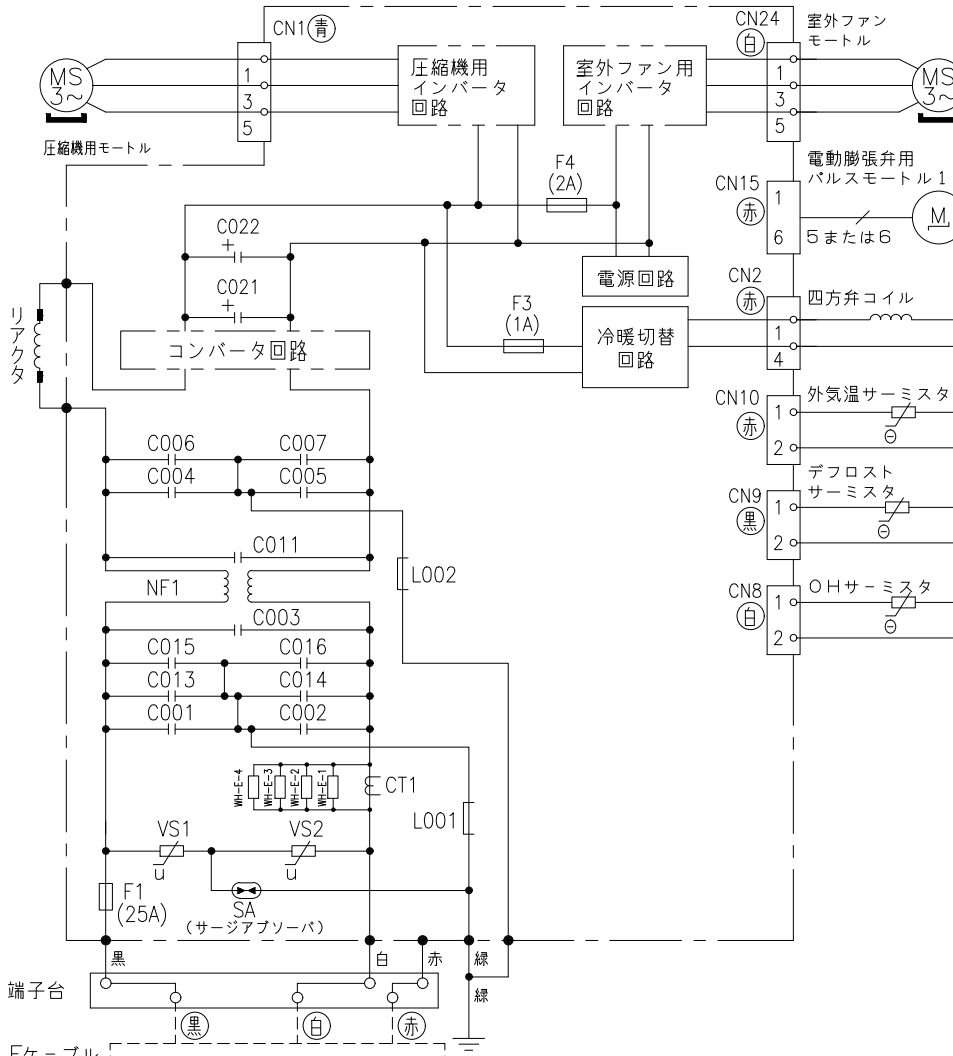

室内機配線図

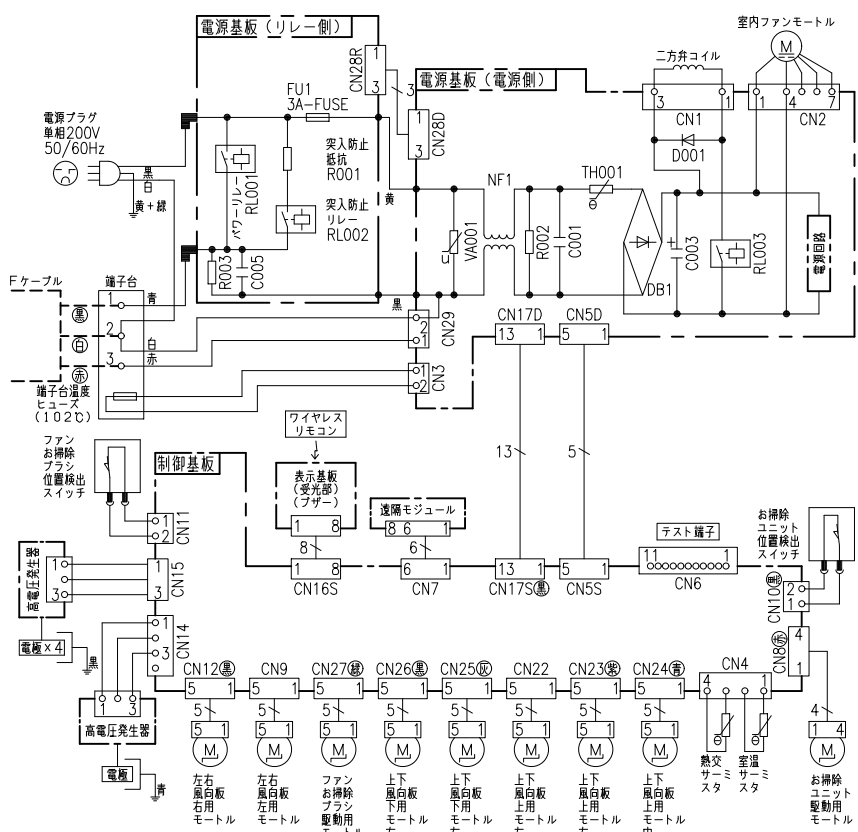

- ・ホームオートメーションを行う場合
室内基板のCN6に別売の*1HA接続コードを差込んで*2標準アダプターと接続してください。
- ・換気ユニットを接続する場合
室内基板のCN6に換気ユニット付属のHA接続コードを差込んで、換気ユニットと接続してください。
- ・H-LINKに接続する場合
室内基板のCN7に接続されている遠隔モジュールの端子を外して、CN7に別売の*3RACアダプターの端子を差込んでください。
- ・HEMSを使用する場合
室内基板のCN7に接続されている遠隔モジュールの端子を外して、CN7に別売のHEMSアダプターの端子を差込んでください。

*1 HA接続コード：部品番号 (SP-HAC1)
*2 標準アダプター：HA-S100TSA
*3 RACアダプター：PSC-6RAD

SIGNATURE	DATE	PROJECTION	SCALE	TITLE	CAD
DWN. J.Cai	2023-09-21	⊙	NTS	2024年度 JTシリーズ 回路図・配線図	
CHKD. M.Okabe	2023-09-21			Hitachi-Johnson Controls	
	2023-09-25			Air Conditioning, Inc.	
APPD. K.Daigou	2023-09-25			TOCHIGI DWG. No.	
				3YDA NN0026432	

