


9C79Z00NN


|                           |  |  |  |
|---------------------------|--|--|--|
| 日立ルームエアコン 壁掛JTシリーズ 仕様表    |  |  |  |
| RAS-JT80R2E4/RAC-JT80R2E4 |  |  |  |
|                           |  |  |  |
|                           |  |  |  |
- (1) 本仕様は予告なく変更することがあります。  
(2) 定格冷房時の表示は、JIS条件 (室内 27℃:DB・19℃:WB、室外 35℃:DB・24℃:WB) で運転した場合の数値です。  
(3) 定格暖房時の表示は、JIS条件 (室内 20℃:DB・15℃:WB、室外 7℃:DB・6℃:WB) で運転した場合の数値です。  
(4) 低温暖房時の表示は、JIS条件 (室内 20℃:DB・15℃:WB、室外 2℃:DB・1℃:WB) で運転した場合の数値です。  
(5) 能力、消費電力の ( ) 内の表示は、それぞれの可変幅 (最小~最大) の数値です。  
(6) 運転音の表示は、JIS C 9612に基づき、無響室で測定した数値です。  
(7) 室外ユニットの製品寸法中 ( ) 内の寸法について、幅方向はトッテとサービスバルブカバーの突き出し寸法を、また、奥行方向は空気吐出口と外気温サーミスタカバーの突き出し寸法を示しています。

|           |           |            |                                                    |       |       |                                                                                    |
|-----------|-----------|------------|----------------------------------------------------|-------|-------|------------------------------------------------------------------------------------|
| SIGNATURE |           | DATE       | PROJECTION                                         | SCALE | TITLE | 2024 年度 JT シリーズ 仕様表<br>TOCHIGI DWG. No.<br>4YAA NN0026436<br>REGD. REGD. 2023 0921 |
| DWN.      | M.Yoshida | 2023-09-21 |                                                    | NTS   |       |                                                                                    |
| CHKD.     | J.Cai     | 2023-09-21 | Hitachi-Johnson Controls<br>Air Conditioning, Inc. |       |       |                                                                                    |
| APPD.     | K.Daigou  | 2023-09-21 |                                                    |       |       |                                                                                    |


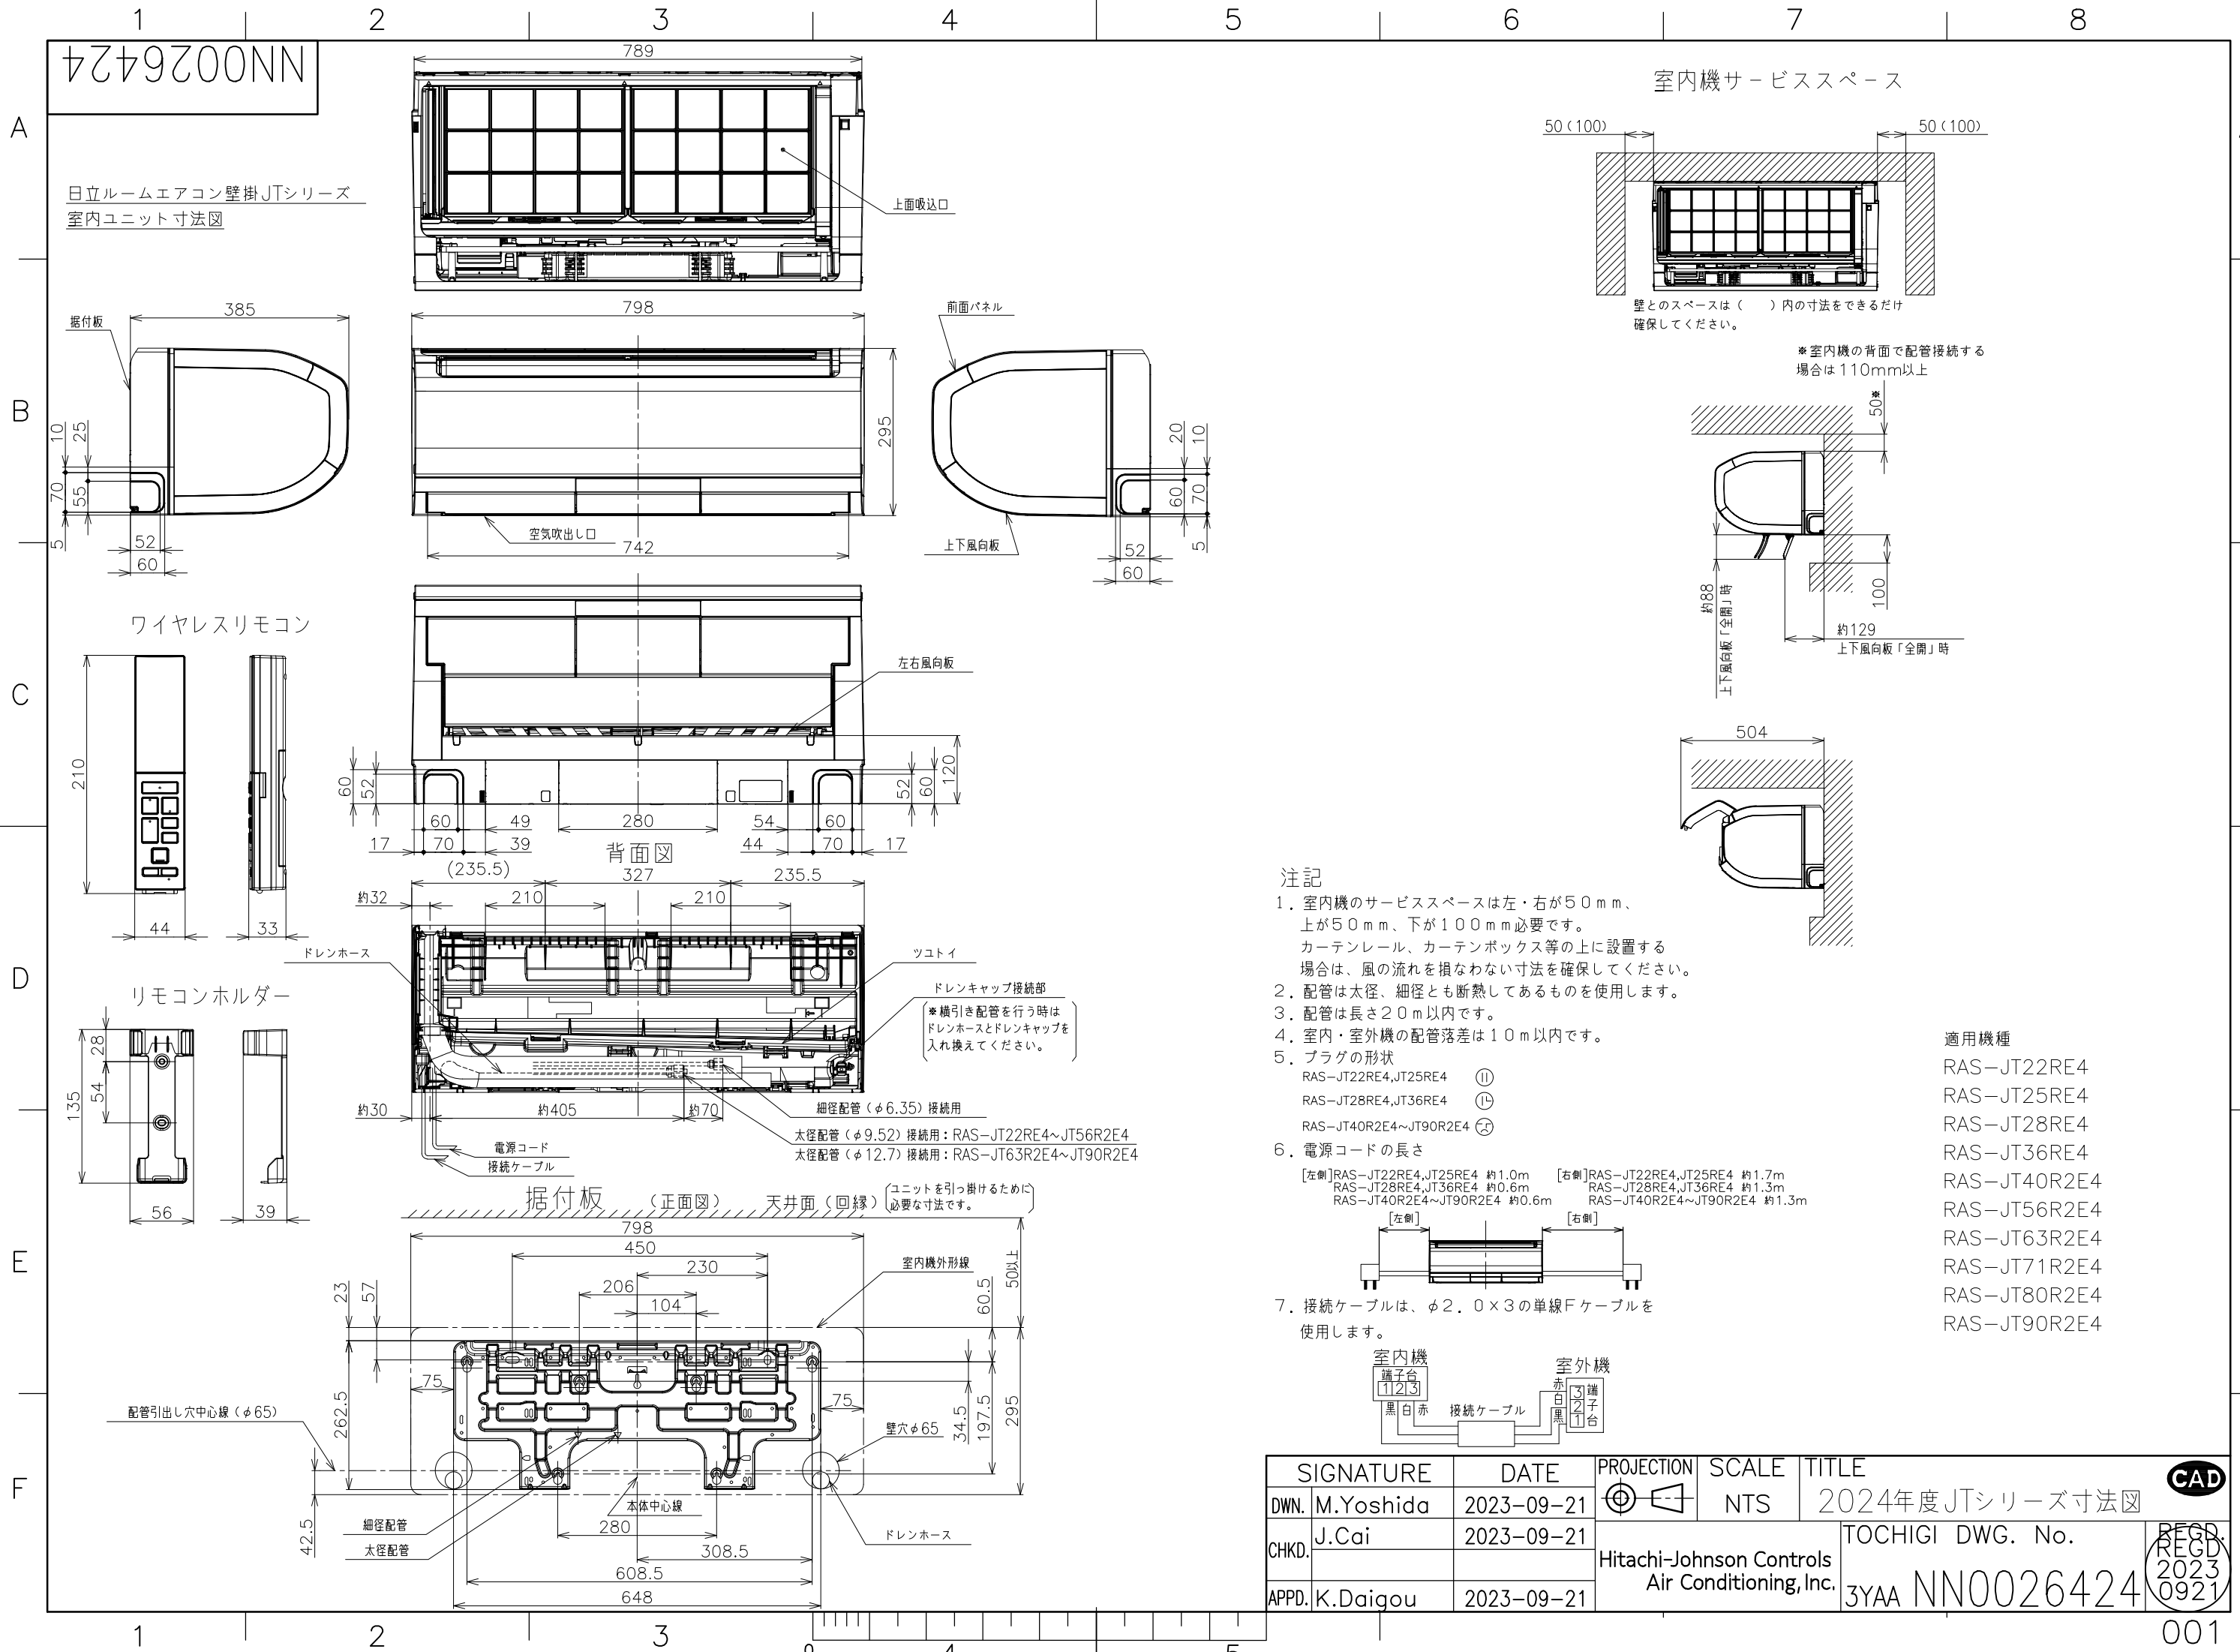


室内機サービススペース

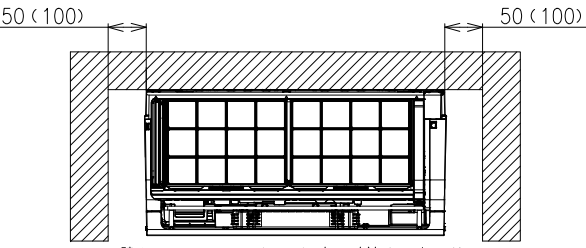

壁とのスペースは（ ）内の寸法をできるだけ確保してください。

※室内機の背面で配管接続する場合は110mm以上

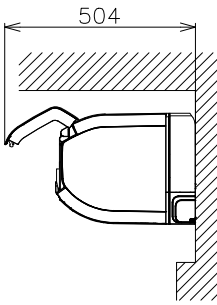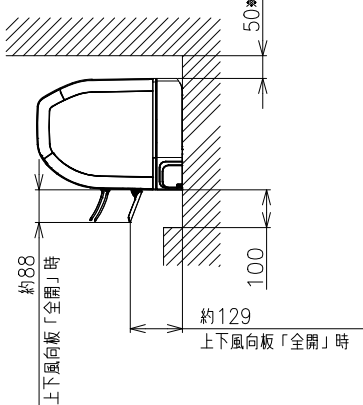

注記

- 室内機のサービススペースは左・右が50mm、上が50mm、下が100mm必要です。カーテンレール、カーテンボックス等の上に設置する場合は、風の流れを損なわない寸法を確保してください。
- 配管は太径、細径とも断熱してあるものを使用します。
- 配管は長さ20m以内です。
- 室内・室外機の配管落差は10m以内です。

5. プラグの形状

- RAS-JT22RE4, JT25RE4 ㊦
- RAS-JT28RE4, JT36RE4 ㊧
- RAS-JT40R2E4~JT90R2E4 ㊨

6. 電源コードの長さ

- [左側]RAS-JT22RE4, JT25RE4 約1.0m
- [右側]RAS-JT22RE4, JT25RE4 約1.7m
- RAS-JT28RE4, JT36RE4 約0.6m
- RAS-JT28RE4, JT36RE4 約1.3m
- RAS-JT40R2E4~JT90R2E4 約0.6m
- RAS-JT40R2E4~JT90R2E4 約1.3m



- 接続ケーブルは、φ2.0×3の単線Fケーブルを使用します。



適用機種

- RAS-JT22RE4
- RAS-JT25RE4
- RAS-JT28RE4
- RAS-JT36RE4
- RAS-JT40R2E4
- RAS-JT56R2E4
- RAS-JT63R2E4
- RAS-JT71R2E4
- RAS-JT80R2E4
- RAS-JT90R2E4

| SIGNATURE      | DATE       | PROJECTION | SCALE | TITLE                                           | CAD |
|----------------|------------|------------|-------|-------------------------------------------------|-----|
| DWN. M.Yoshida | 2023-09-21 | ㊦          | NTS   | 2024年度JTシリーズ寸法図                                 |     |
| CHKD. J.Cai    | 2023-09-21 |            |       | Hitachi-Johnson Controls Air Conditioning, Inc. |     |
| APPD. K.Daigou | 2023-09-21 |            |       | TOCHIGI DWG. No. 3YAA NN0026424                 |     |







001


1 2 3 4 5 6 7 8

1  
NN0026431





日立ルームエアコン壁掛JTシリーズ  
室外ユニット寸法図

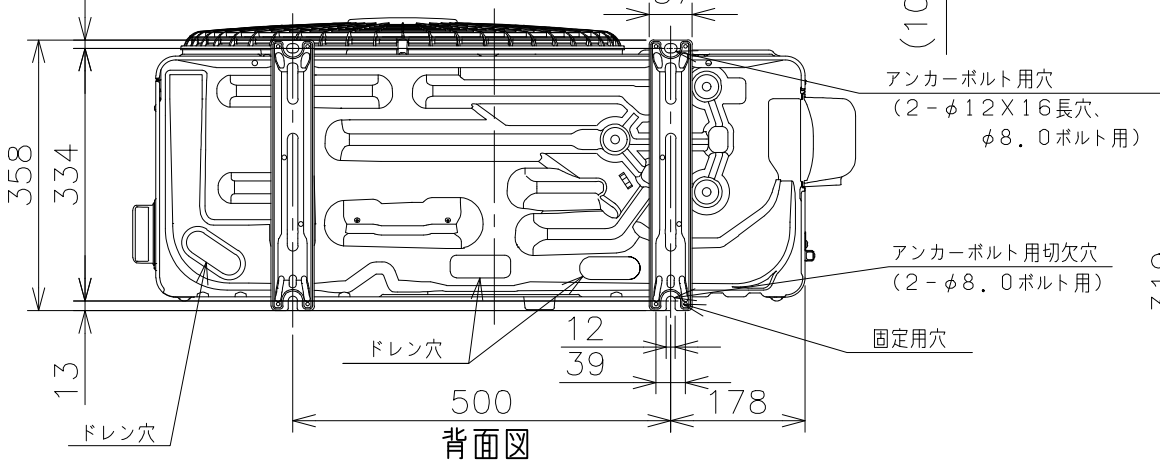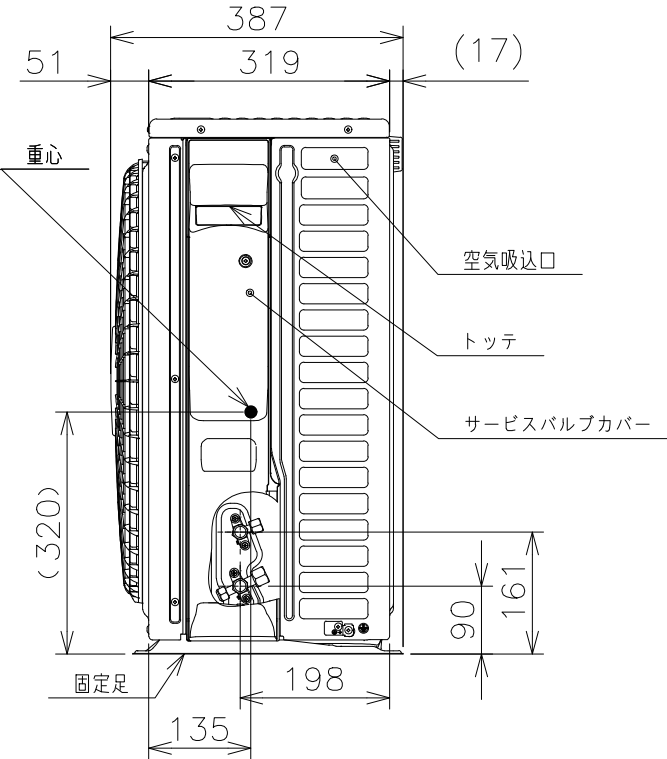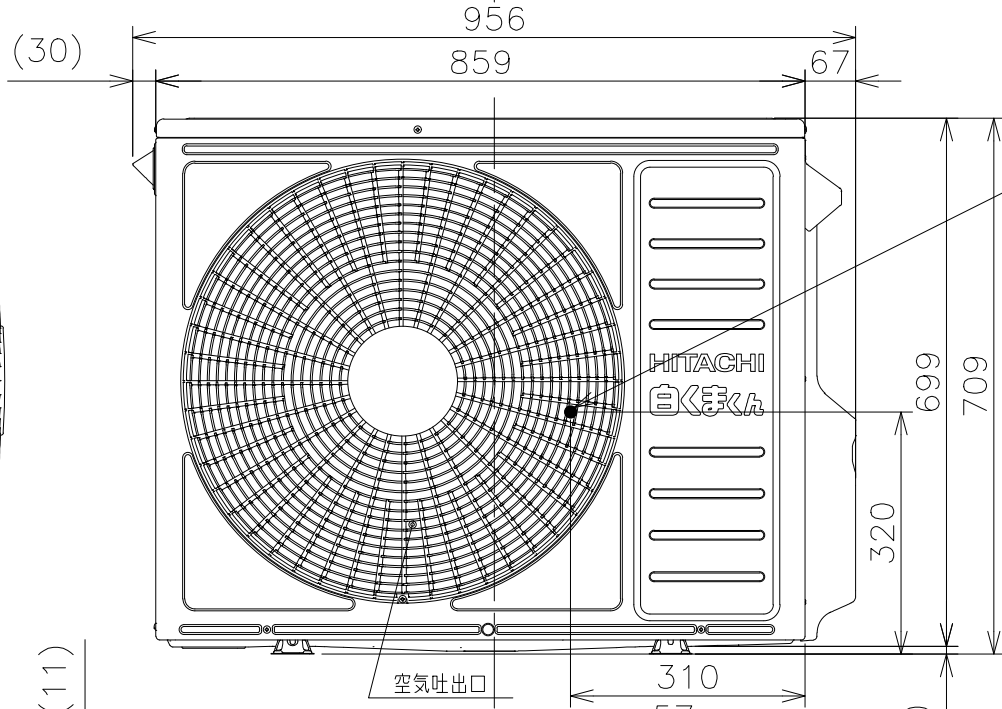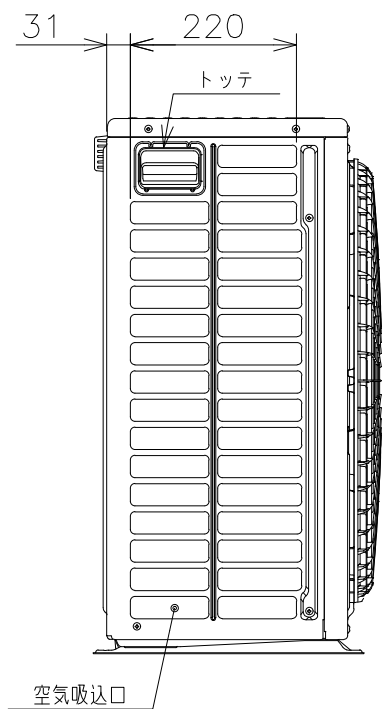

室外機標準据付寸法図

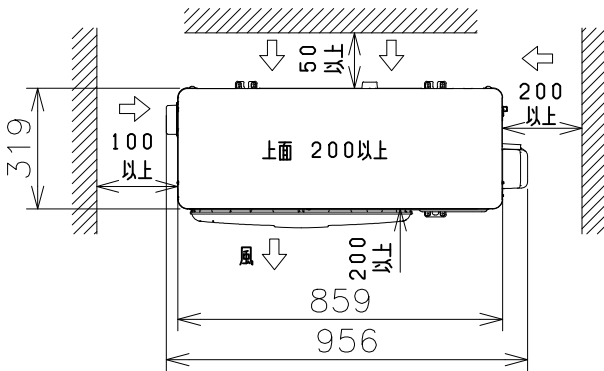

ベランダ等の室外機周囲に壁がある場合への据付けは、上面側と側面又は正面の2方向以上を開放した上で、下図の必要寸法以上を確保してください。

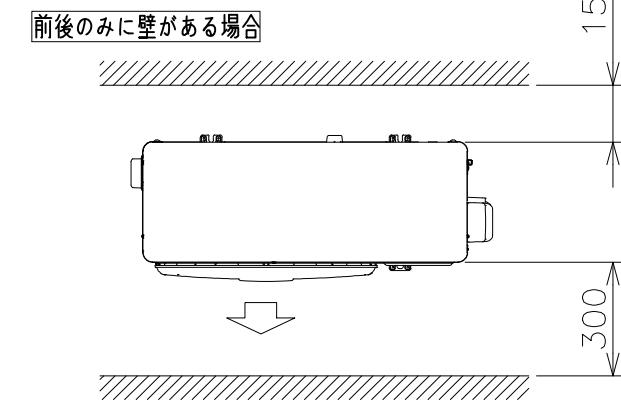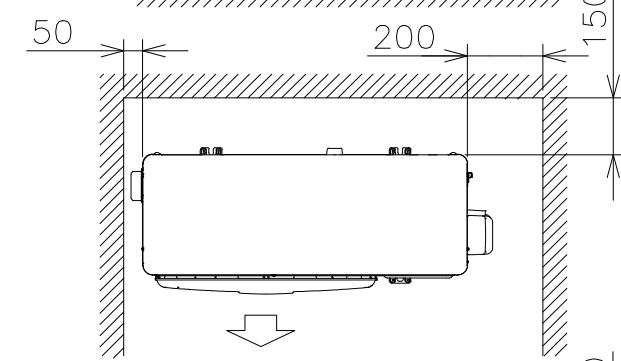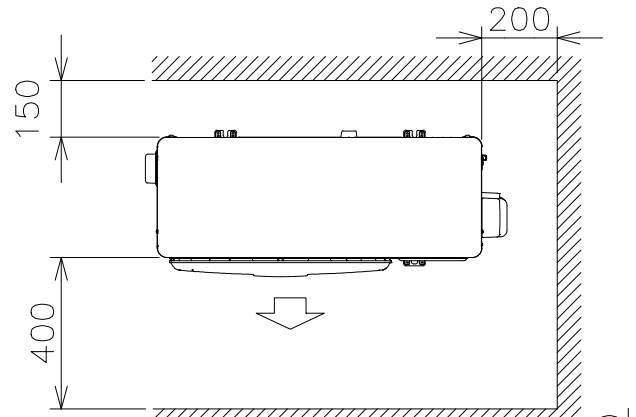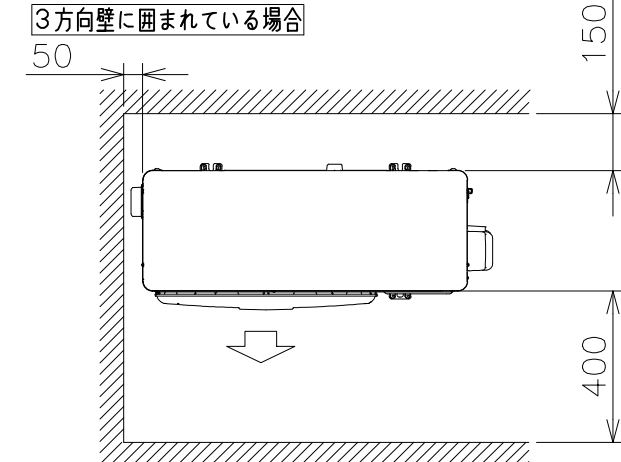

※吹出し側壁面高さ1.2m以下

適用機種  
RAC-JT40R2E4  
RAC-JT56R2E4  
RAC-JT63R2E4  
RAC-JT71R2E4  
RAC-JT80R2E4



注記  
1. 本体の前、後、左、右、上方向に上図の<=>印の囲隔をあけ、3方向以上開放できる所に据え付けてください。  
ただし、2方向しか開放できない場合と前後面に壁がある場合は右図に従い据え付けてください。

| SIGNATURE        | DATE       | PROJECTION                                         | SCALE | TITLE            |                 |
|------------------|------------|----------------------------------------------------|-------|------------------|-----------------|
| DWN. J.Haegwan   | 2023-09-14 | ⊙                                                  | NTS   | 2024年度JTシリーズ寸法図  | CAD             |
| CHKD. K.Fukuhara | 2023-09-14 | Hitachi-Johnson Controls<br>Air Conditioning, Inc. |       | TOCHIGI DWG. No. | REGD. 2023 0914 |
| APPD. K.Daigou   | 2023-09-14 |                                                    |       | 3YAA NN0026431   |                 |

NN0026432

日立ルームエアコン 壁掛JTシリーズ  
室内室外ユニット 回路図・配線図


回路図

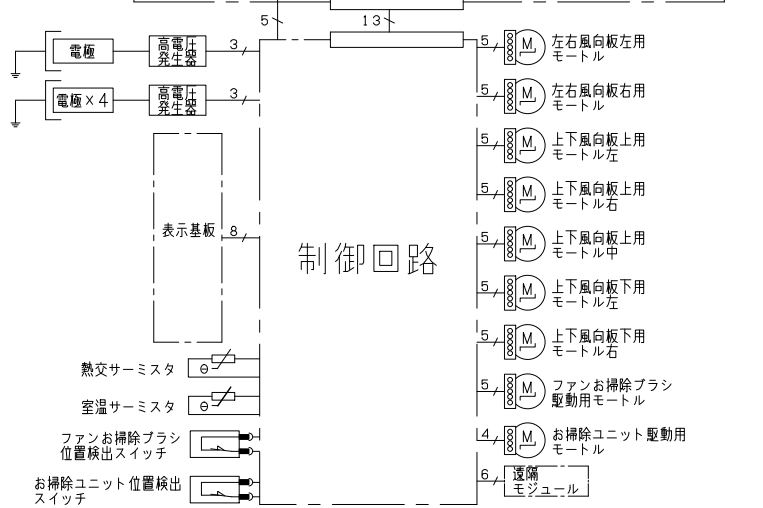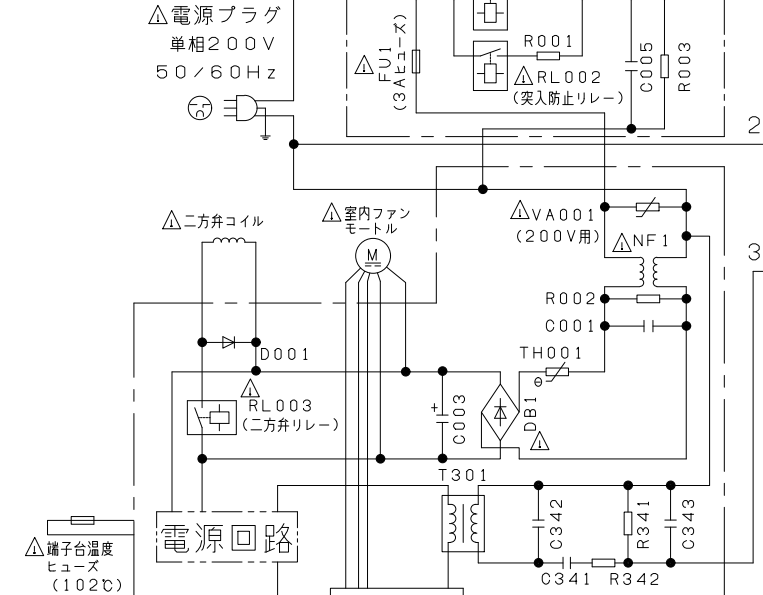


- ・ホームオートメーションを行う場合  
室内基板のCN6に別売の\*1HA接続コードを差込んで\*2標準アダプターと接続してください。
- ・換気ユニットを接続する場合  
室内基板のCN6に換気ユニット付属のHA接続コードを差込んで、換気ユニットと接続してください。
- ・H-LINKに接続する場合  
室内基板のCN7に接続されている遠隔モジュールの端子を外して、CN7に別売の\*3RACアダプターの端子を差込んでください。
- ・HEMSを使用する場合  
室内基板のCN7に接続されている遠隔モジュールの端子を外して、CN7に別売のHEMSアダプターの端子を差込んでください。

\*1 HA接続コード：部品番号 (SP-HAC1)  
\*2 標準アダプター：HA-S100TSA  
\*3 RACアダプター：PSC-6RAD


室内機

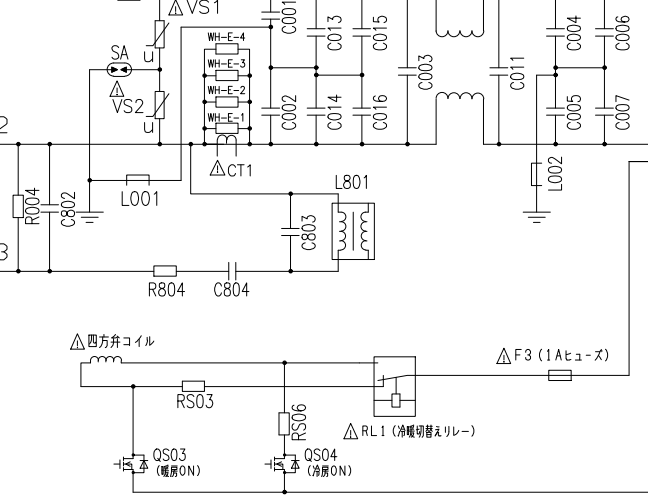


室内機配線図

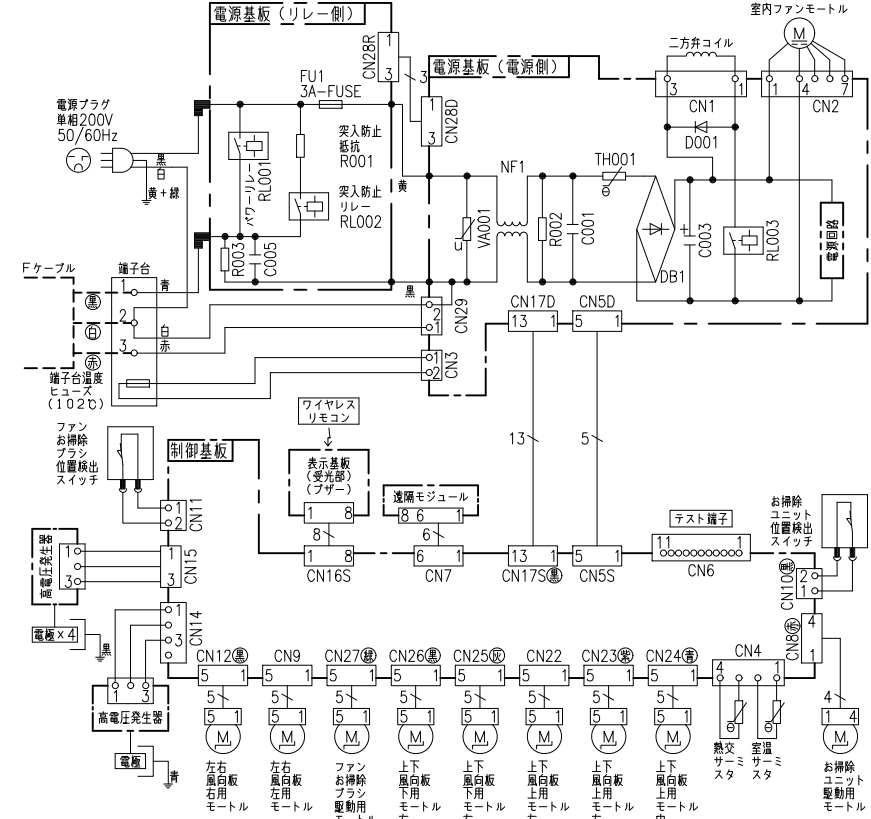


電源回路

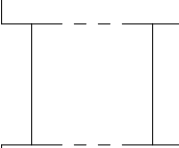

制御回路

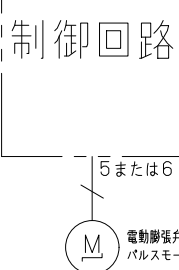

室外機配線図

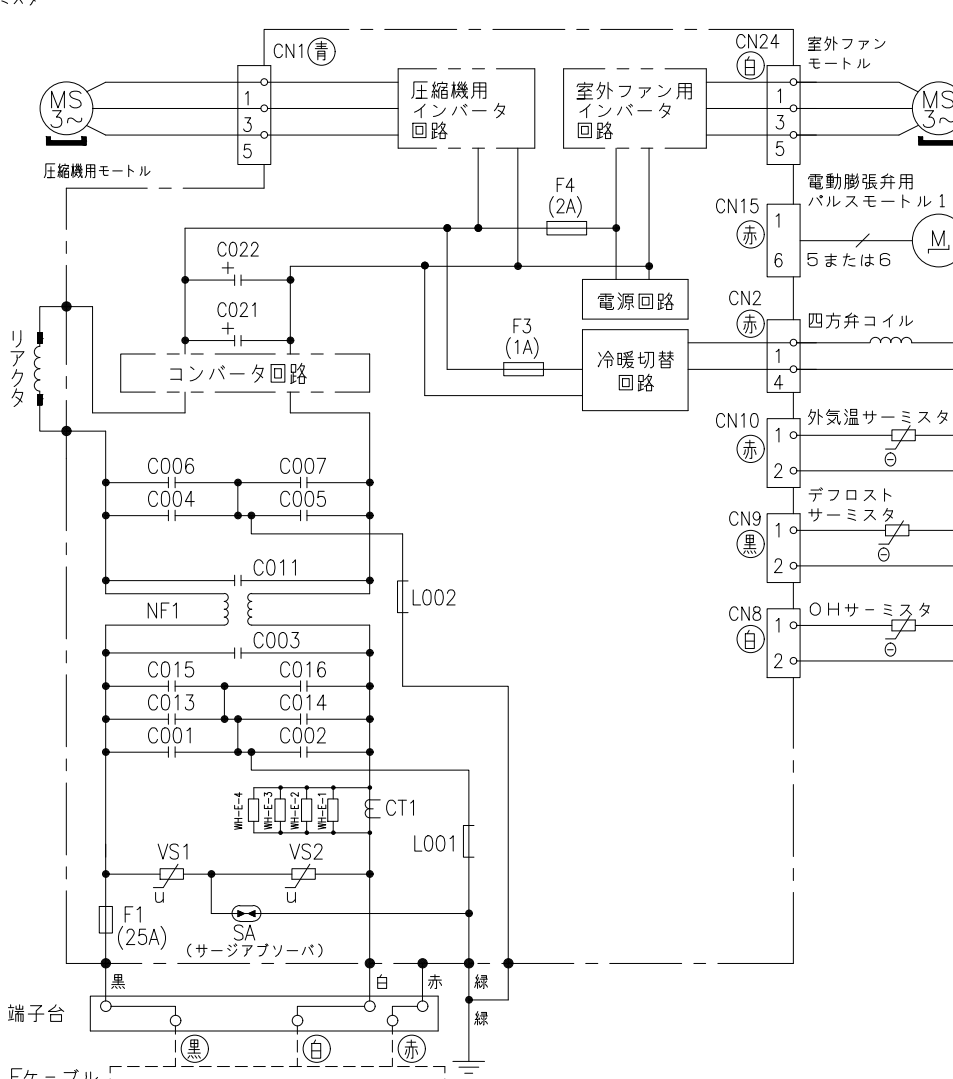

\*部品が実装されていない場合やジャンパー線になっている場合があります。

| SIGNATURE      | DATE       | PROJECTION | SCALE | TITLE                    | CAD |
|----------------|------------|------------|-------|--------------------------|-----|
| DWN. J.Cai     | 2023-09-21 | ⊙          | NTS   | 2024年度 JTシリーズ 回路図・配線図    |     |
| CHKD. M.Okabe  | 2023-09-21 |            |       | Hitachi-Johnson Controls |     |
|                | 2023-09-25 |            |       | Air Conditioning, Inc.   |     |
| APPD. K.Daigou | 2023-09-25 |            |       | TOCHIGI DWG. No.         |     |
|                |            |            |       | 3YDA NN0026432           |     |

