

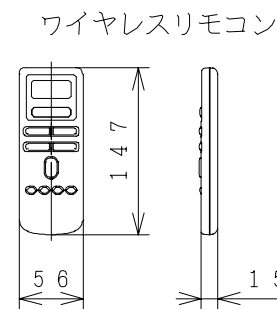
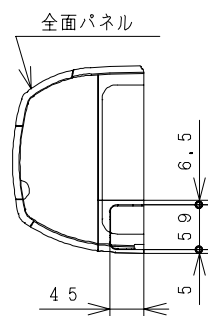
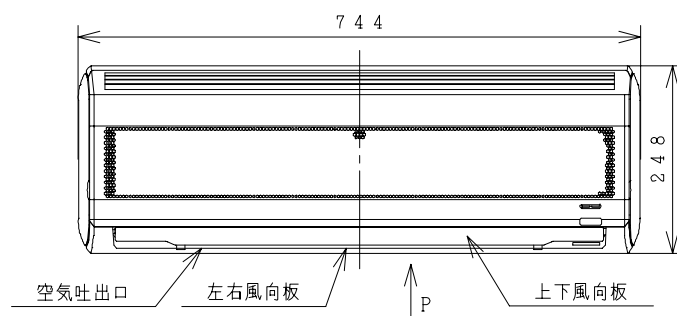
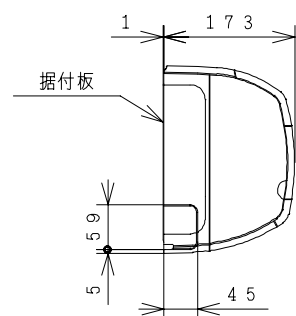
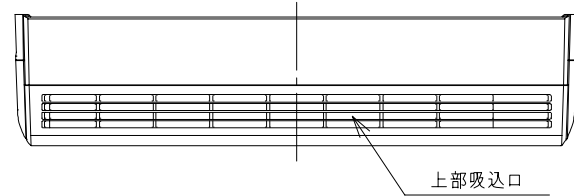
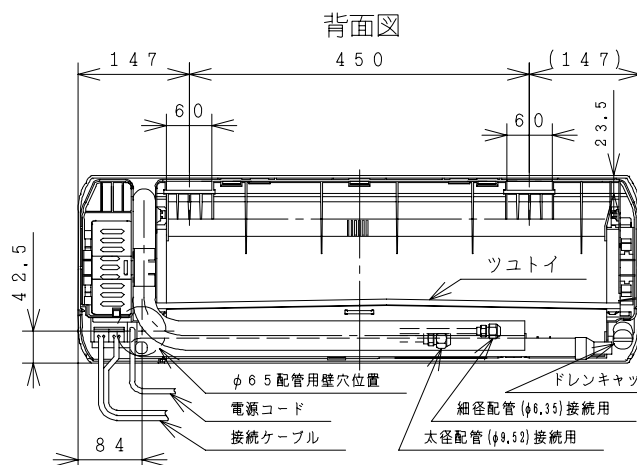
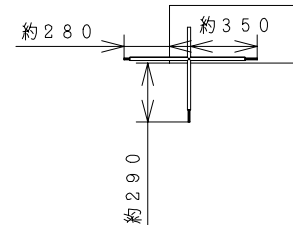


3YAA76816


室内機

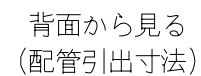


Pから見る（下引配管位置）

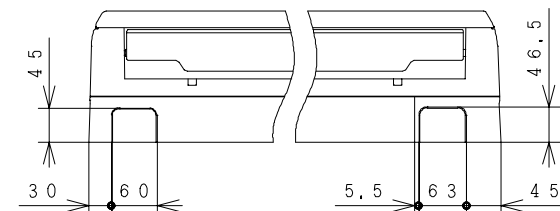

※横引き配管を行う時はドレンホースとドレンキャップを入換えてください。

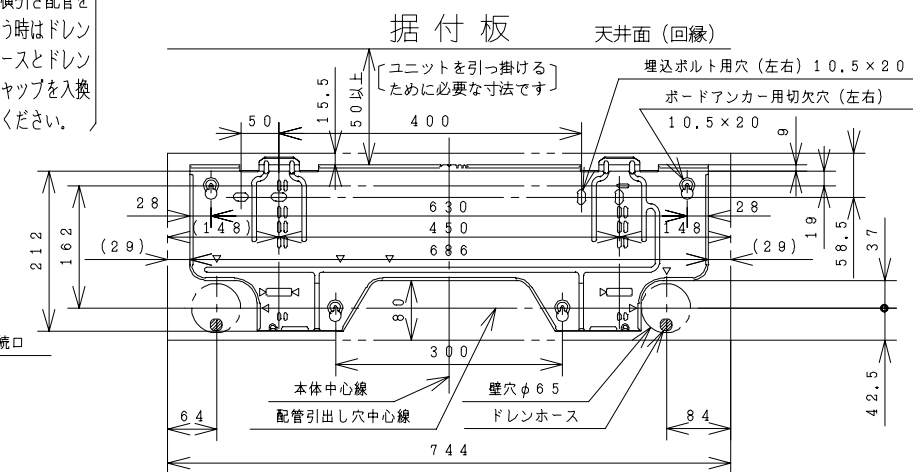


室 外 機

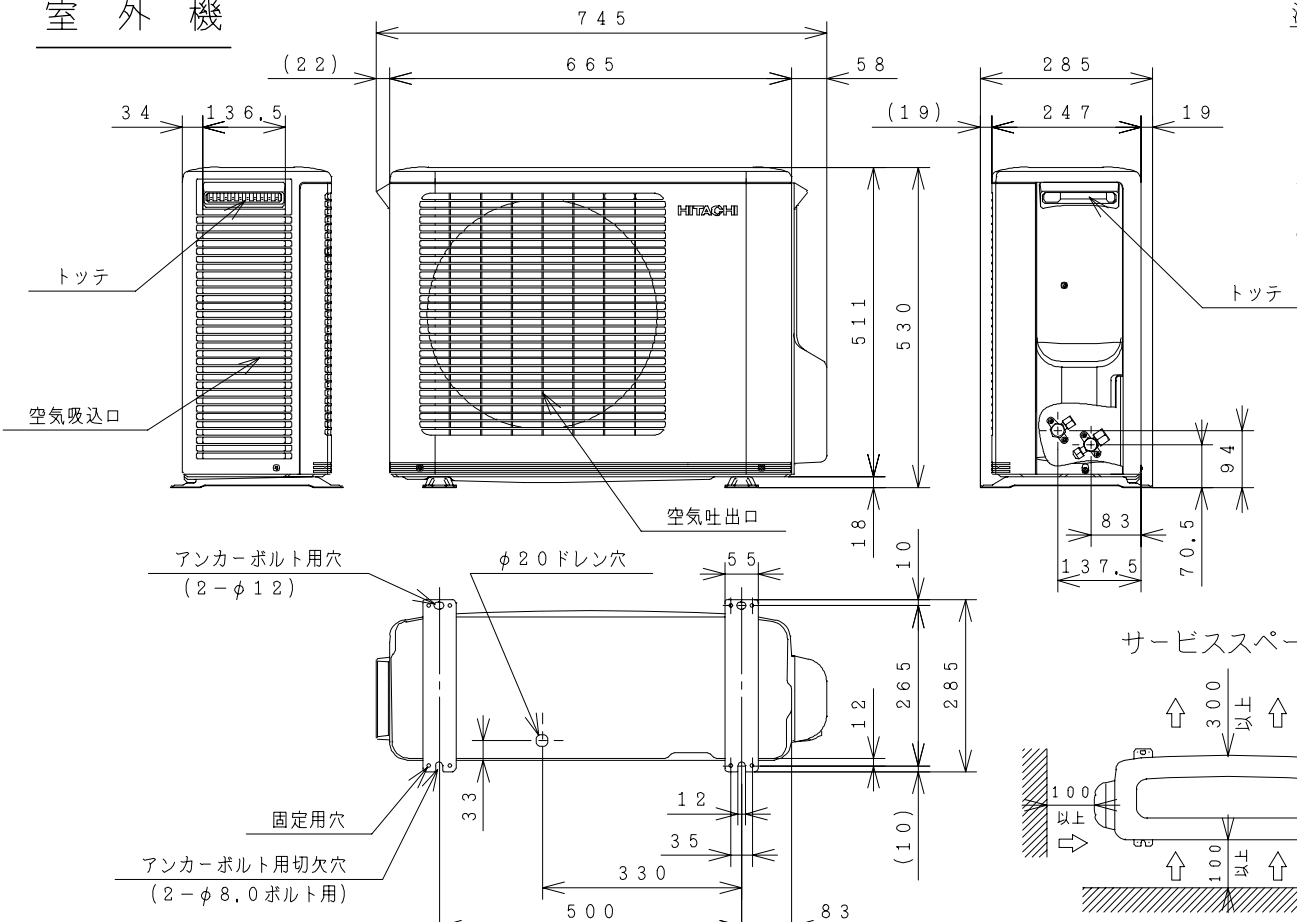


注 記


1. 室内機のサービススペースは左右が100mm、
上は50mmが必要です。
2. 配管は太径、細径とも断熱してあるものを使用します。
3. 配管は長さ15m以内です。(配管長が8mを超える時は15g/㎡の
冷媒追加充填が必要です。)
4. 室内・室外機の配管落差は10m以内です。
5. プラグの形状 ⑪
6. 電源コードの長さ

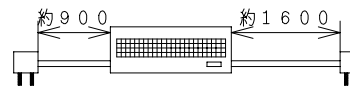

7. 接続ケーブルは、電源側がφ2.0×2、
制御側がφ1.6×2のFケーブルを使用します。

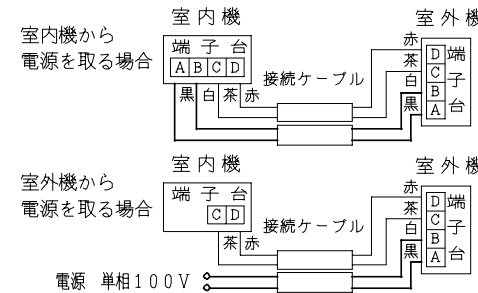

サービススペース

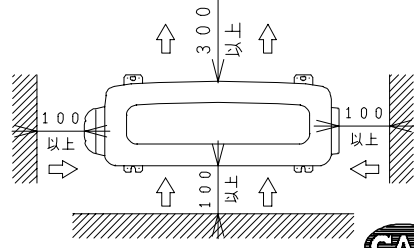

仕様表


項 目				形 式	
				RAS-25SKX	
電 源 (50/60Hz)				単相100V	
冷 凍 装 置	圧縮機出力 (W)			700	
	熱交換器フィン形状			アコーディオン	
	冷媒制御装置			キャピラリ	
	冷媒切換装置			四方弁	
	配 管	種類		フロン22	
		封入量 (g)		560 (パージ分20g含む)	
		過負荷保護装置		自動復帰形	
配 管		配管接続方式		フレア	
	パイプ径 (外径φmm)	細径	6.35		
		太径	9.52		
	配管セット		P-24VK2, P-28VK2		
送 風 装 置	ファンモータ出力 (W)			20	
	ファン (冷房・暖房)	種類	貫流ファン		
		風量 (m³/h)	1320・1290		
		強風	410・480		
		弱風	320・410		
微風	280・340				
電 気 特 性	運転電流 (A)	冷房	10.7		
		暖房	-		
	消費電力 (W)	冷房	960 (320~1150)		
		暖房	1180 (280~1350)		
	力率 (%)	冷房	90		
		暖房	90		
	始動電流 (A)	冷房	10.7		
		暖房	13.1		
	接続ケーブルの本数			4	
	電源プラグ			125V-15A	
冷房特性	冷房能力 (kW)		2.5 (0.9~2.8)		
	除湿能力 (ℓ/h)		1.4		
	冷房のめやす		7~10畳 (1.1~1.7m²)		
暖房特性	暖房能力 (kW)	ヒータON	-		
		ヒータOFF	3.4 (0.9~4.0)		
		低温	2.9		
	電気ヒーター (W)			-	
機 能	暖房のめやす			7~9畳 (1.2~1.5m²)	
	据付方式			背面引掛	
	主操作スイッチ			ワイヤレスリモコン (プッシュボタン), RAR-1Y4	
	表示ライン			運転・タイマー	
風速切換				自動・強風・弱風・微風	
キャビネット (色, マンセルNo)				-	
外形寸法 (mm)	高さ		248		
	幅		744		
	奥行		168+5		
製 品 質 量 (kg)				5.5	
騒 音 (dB)	強風		37.4		
	弱風		32.3		
	微風		28.3		
ドレン接続口 (外径φmm)				φ16	
付 属 品				壁掛据付部品一式	
電源コード長さ (m)				0.9/1.6	

●本仕様は予告なく変更することがあります。


	備考				投影法  尺度 NTS	
入庫 98.10.1 庫	製図 イヅカ 審査 ヤスナガ 承認 フジ	98.09.02 98.09.03 98.09.03	名称 RAS-25SKX:RAC-25SKX 構造:寸法図	Hitachi Appliances, Inc. Tokyo Japan	栃木図番 3YAA76816	

3YDA76817


回路図

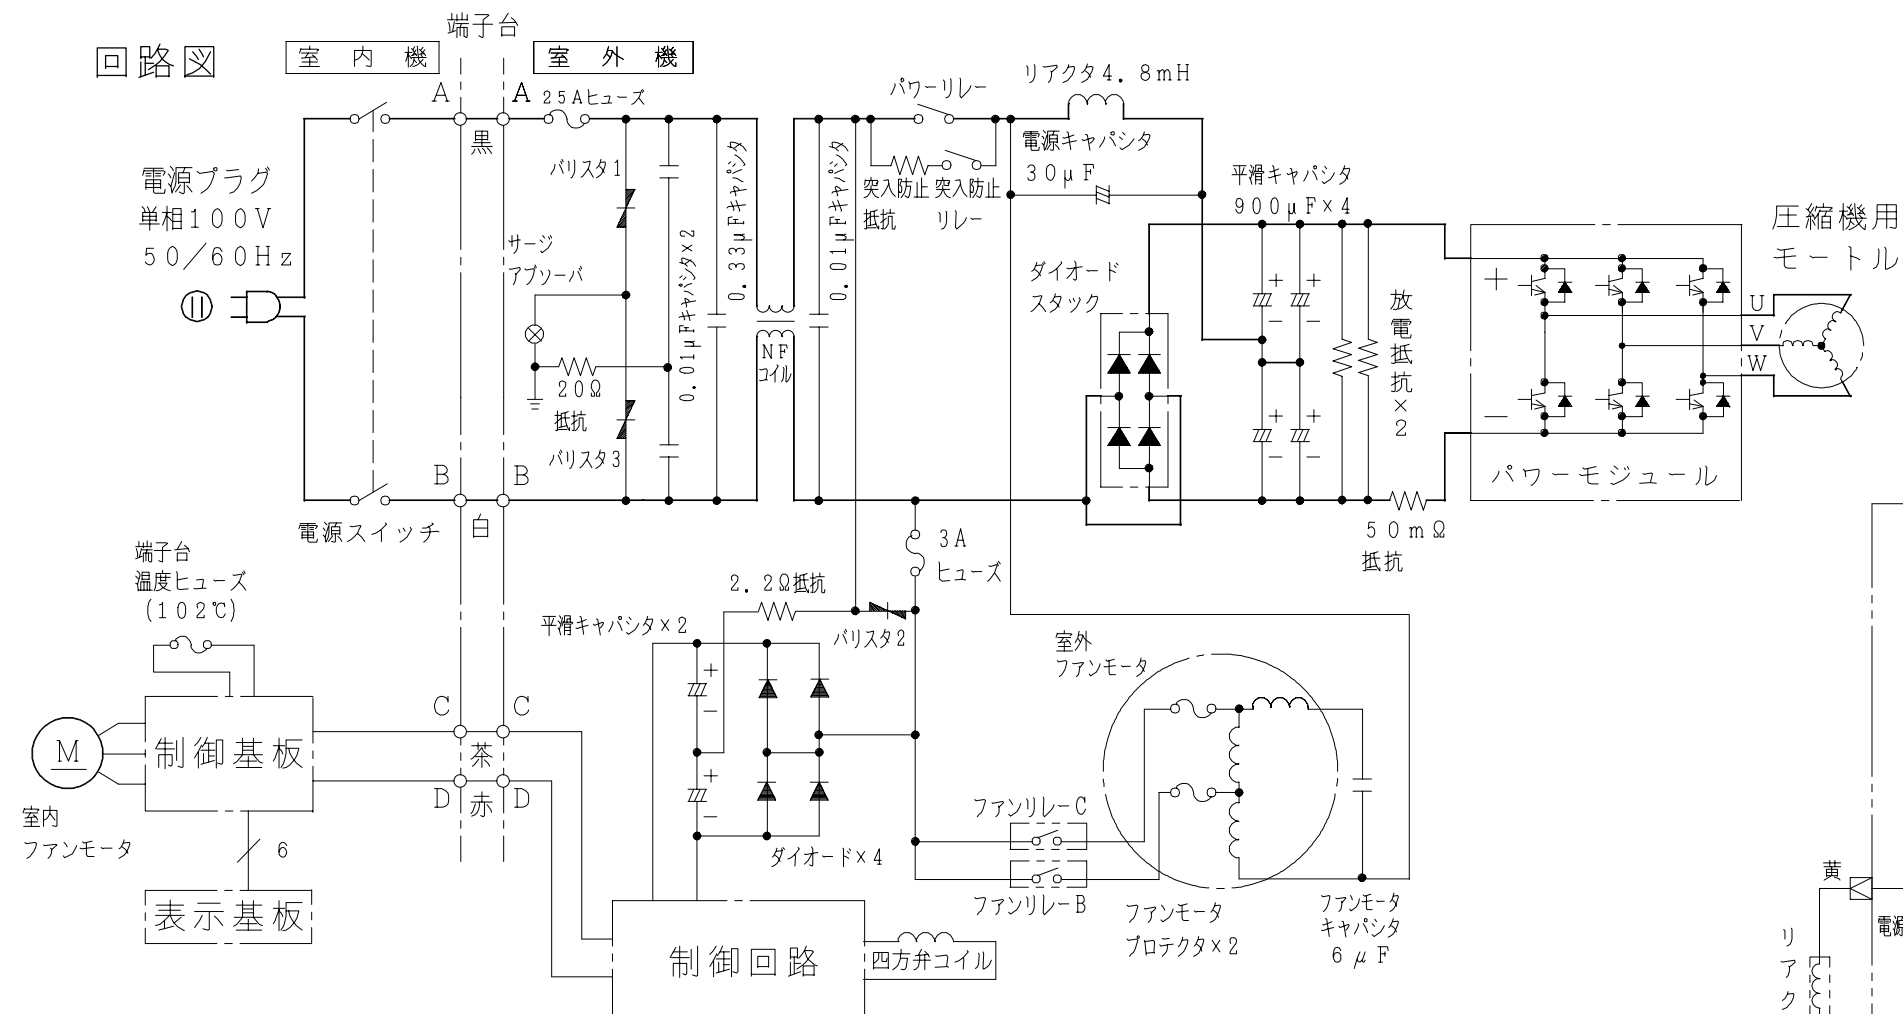

配線図 RAS-25SKX

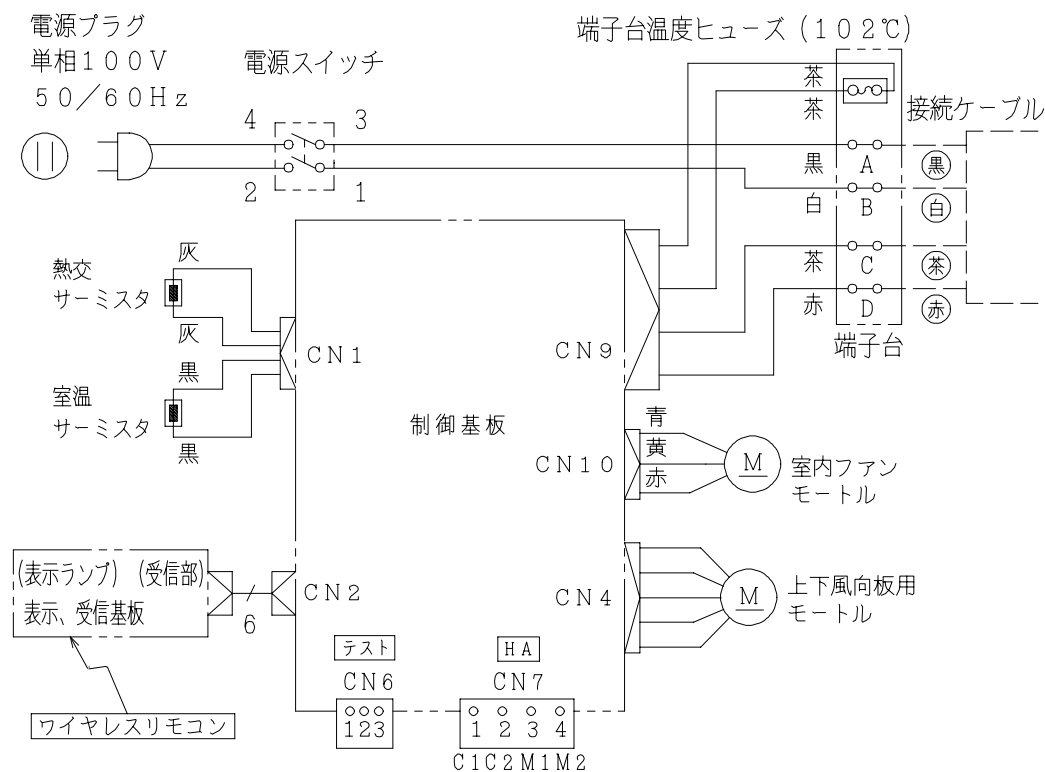

配線図 RAC-25SKX

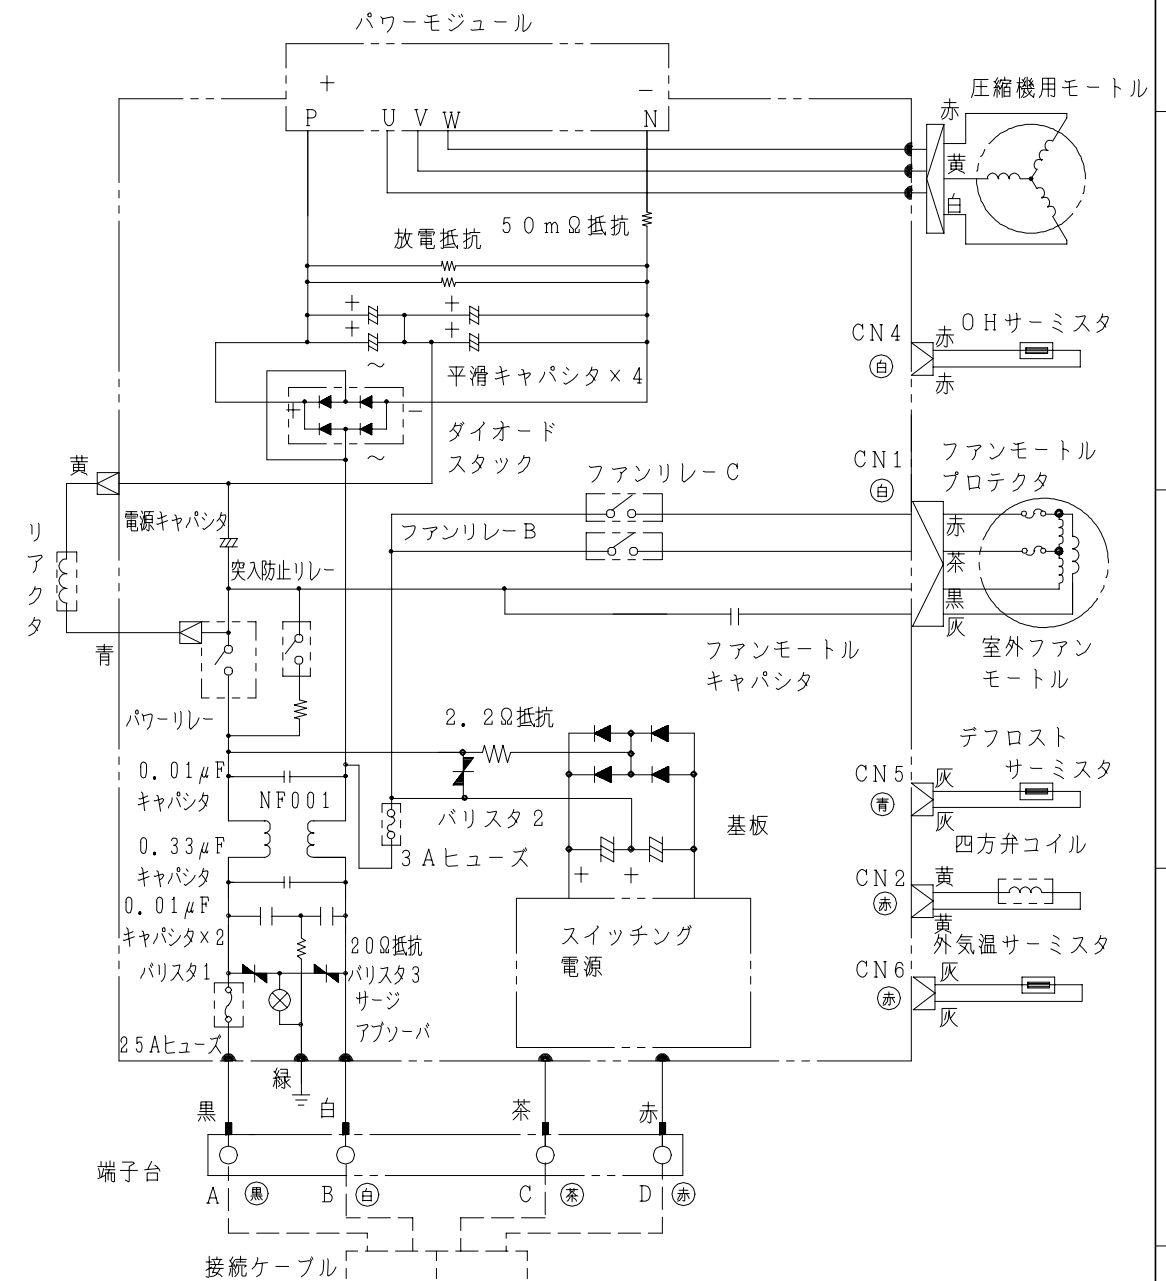

備考			投影法 		尺度 NTS		
入庫 	製図 イヅカ	98.09.02	名称	Hitachi Appliances, Inc. Tokyo Japan			板木図番 3YDA76817
	審査 ヤスナガ	98.09.09	RAS-25SKX: RAC-25SKX				
	承認 フジ	98.09.09	回路図: 配線図				