
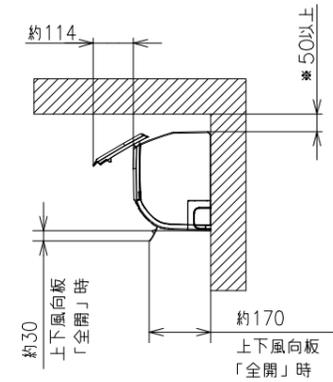
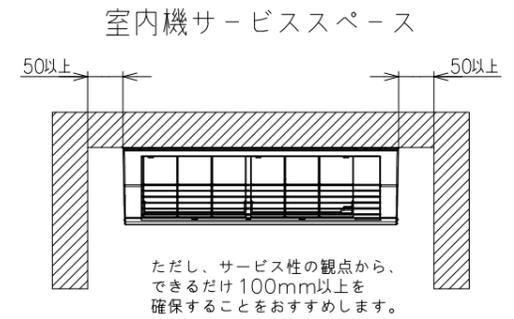
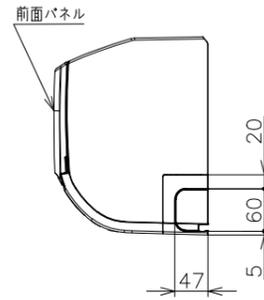
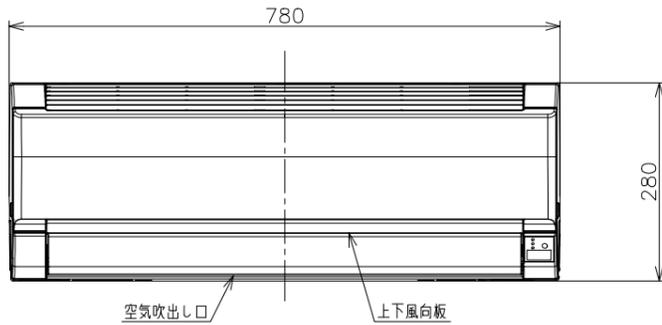
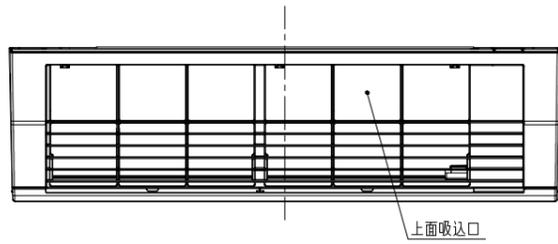



8809700NN

日立ルームエアコン 壁掛KDシリーズ 室内ユニット 寸法図

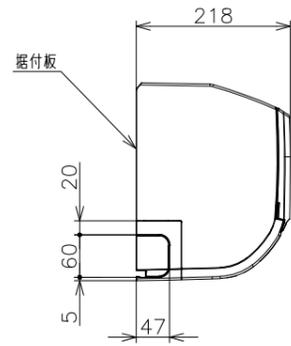


*室内機の背面で配管接続する場合は90mm以上。

ワイヤレスリモコン

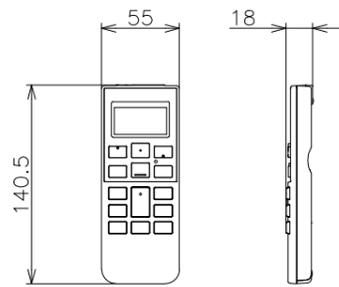

背面図

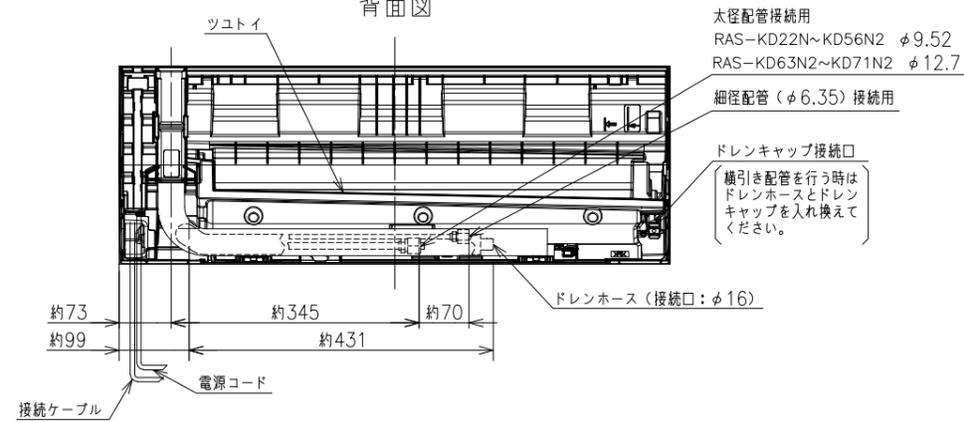

注記

- 室内機のサービススペースは上記寸法が必要です。カーテンレール、カーテンボックス等の上に設置する場合は、風の流れを損なわない寸法を確保してください。
- 配管は太径、細径とも断熱してあるものを使用します。
- 配管は長さ12m以内です。
- 室内・室外機の配管落差は10m以内です。
- プラグの形状

- RAS-KD22N~KD36N ㊶
- RAS-KD40N2 ㊷
- RAS-KD56N2~KD71N2 ㊸

電源コードの長さ

- RAS-KD22N~KD36N 約1.0m
- RAS-KD40N2~KD71N2 約0.6m
- RAS-KD22N~KD36N 約1.7m
- RAS-KD40N2~KD71N2 約1.3m




接続ケーブルは、φ2.0×3の単線Fケーブルを使用します。



適用機種

- RAS-KD22N
- RAS-KD25N
- RAS-KD28N
- RAS-KD36N
- RAS-KD40N2
- RAS-KD56N2
- RAS-KD63N2
- RAS-KD71N2






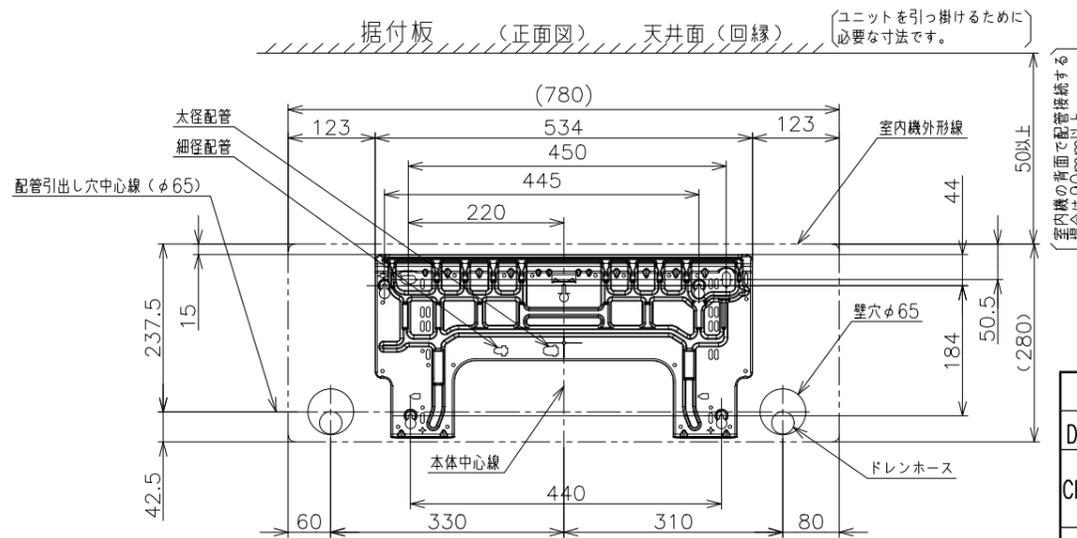


SIGNATURE	DATE	PROJECTION	SCALE	TITLE
DWN. M.Oguri	2023-04-04	⊕	NTS	2023年度 KDシリーズ 寸法図
CHKD. M.Awano	2023-04-04			
APPD. M.Awano	2023-04-04			

Hitachi-Johnson Controls Air Conditioning, Inc.		TOCHIGI DWG. No.	REGD. REGD. 2023 0404
		3YAA NN0025088	

7609Z00NN

日立ルームエアコン 壁掛KDシリーズ
 室外ユニット 寸法図

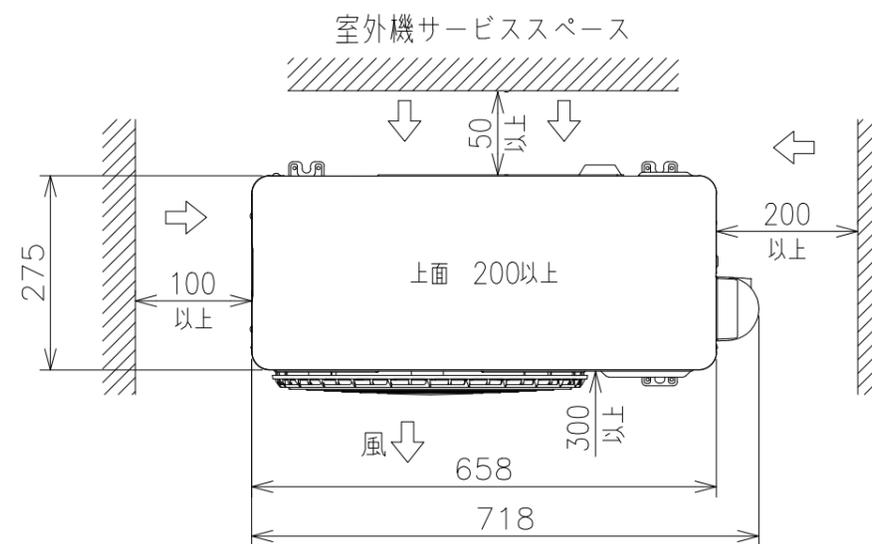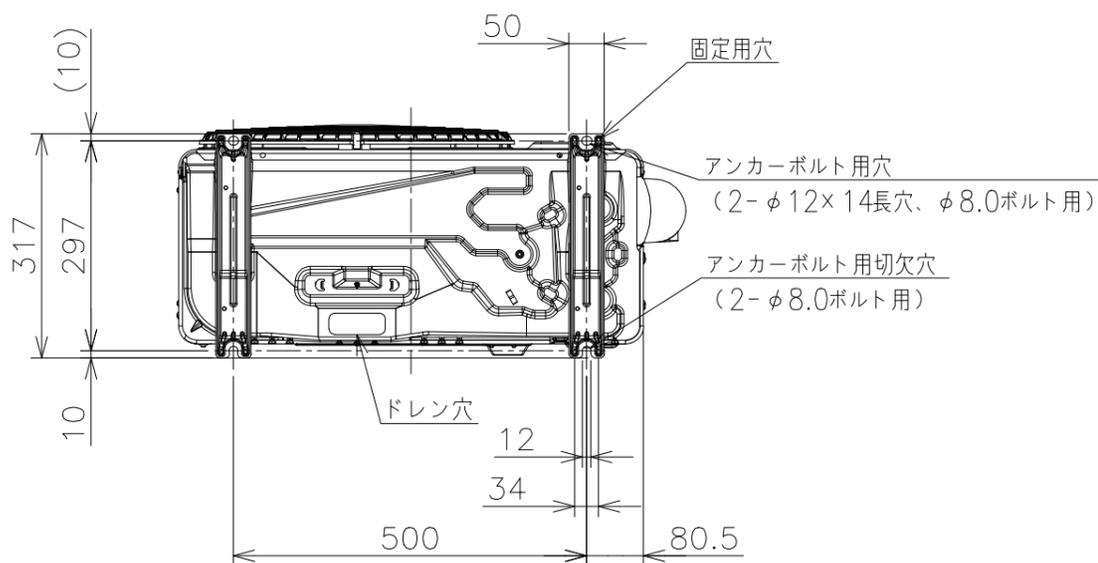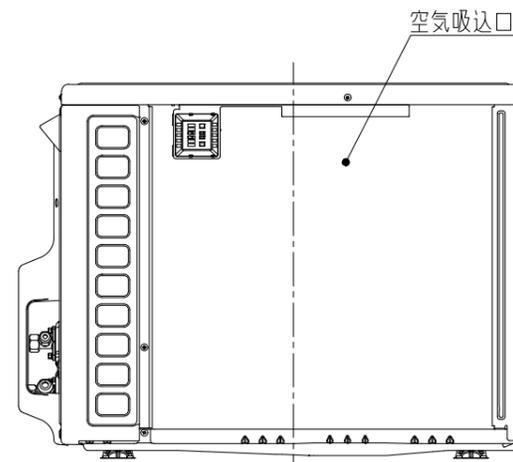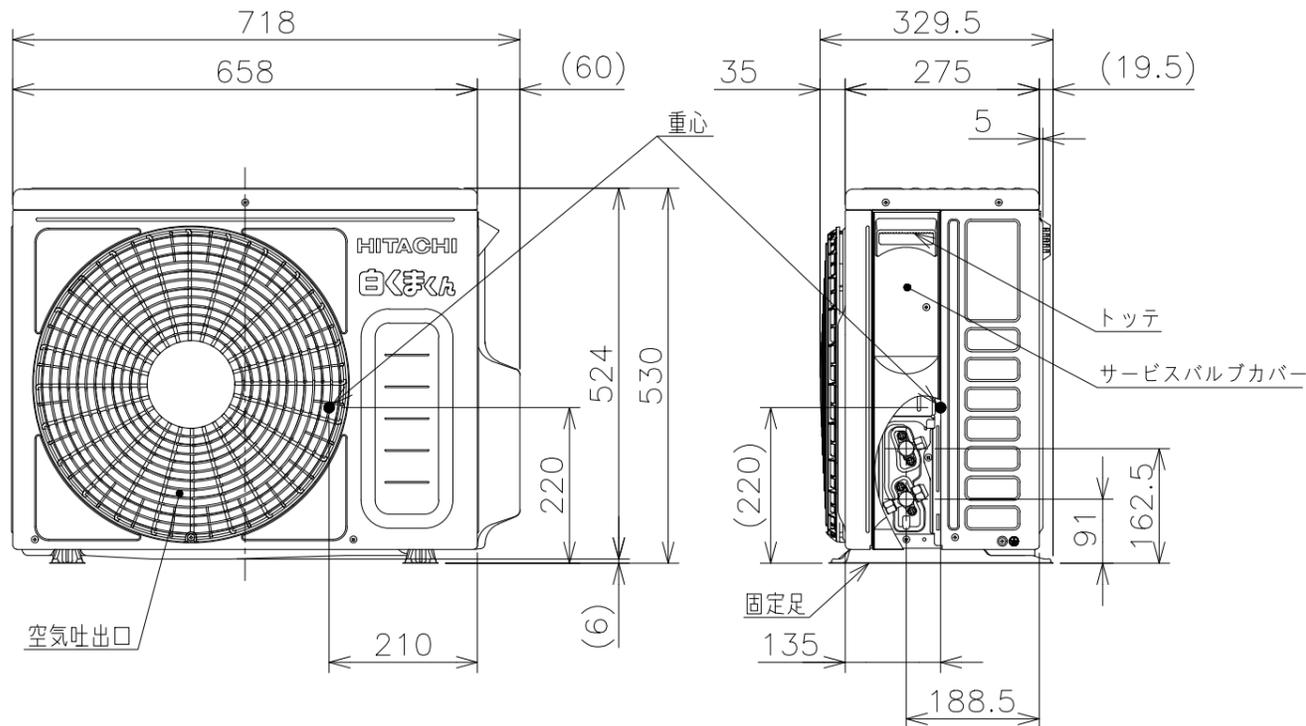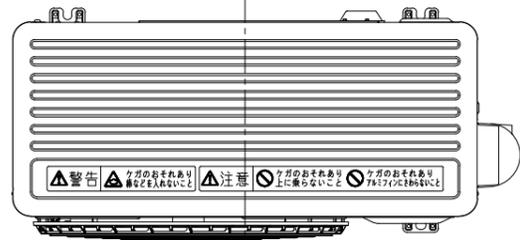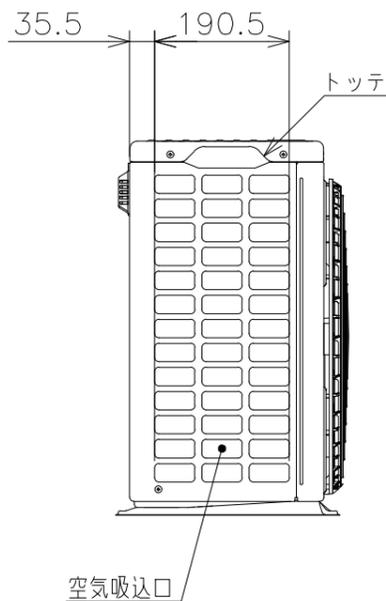


注記

1. 本体の前、後、左、右、上方向に上図の ←→ 印の間隔をあけられ、2方向以上開放できるところに据え付けてください。
2. 効率のよい運転のため、周囲のスペースをできるだけ広くあけてください。

適用機種
 RAC-KD25N
 RAC-KD28N
 RAC-KD36N

SIGNATURE	DATE	PROJECTION	SCALE	TITLE
DWN. M.Oguri	2023-04-04	⊕	NTS	2023年度 KDシリーズ 寸法図
CHKD. M.Awano	2023-04-04			TOCHIGI DWG. No. 3YAA NN0025092
APPD. M.Awano	2023-04-04			

Hitachi-Johnson Controls
 Air Conditioning, Inc.

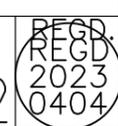


0609200NN

日立ルームエアコン 壁掛KDシリーズ
室内室外ユニット 回路図・配線図


室内機
RAS-KD22N
RAS-KD25N
RAS-KD28N
RAS-KD36N

室外機
RAC-KD22N
RAC-KD25N
RAC-KD28N
RAC-KD36N


回路図

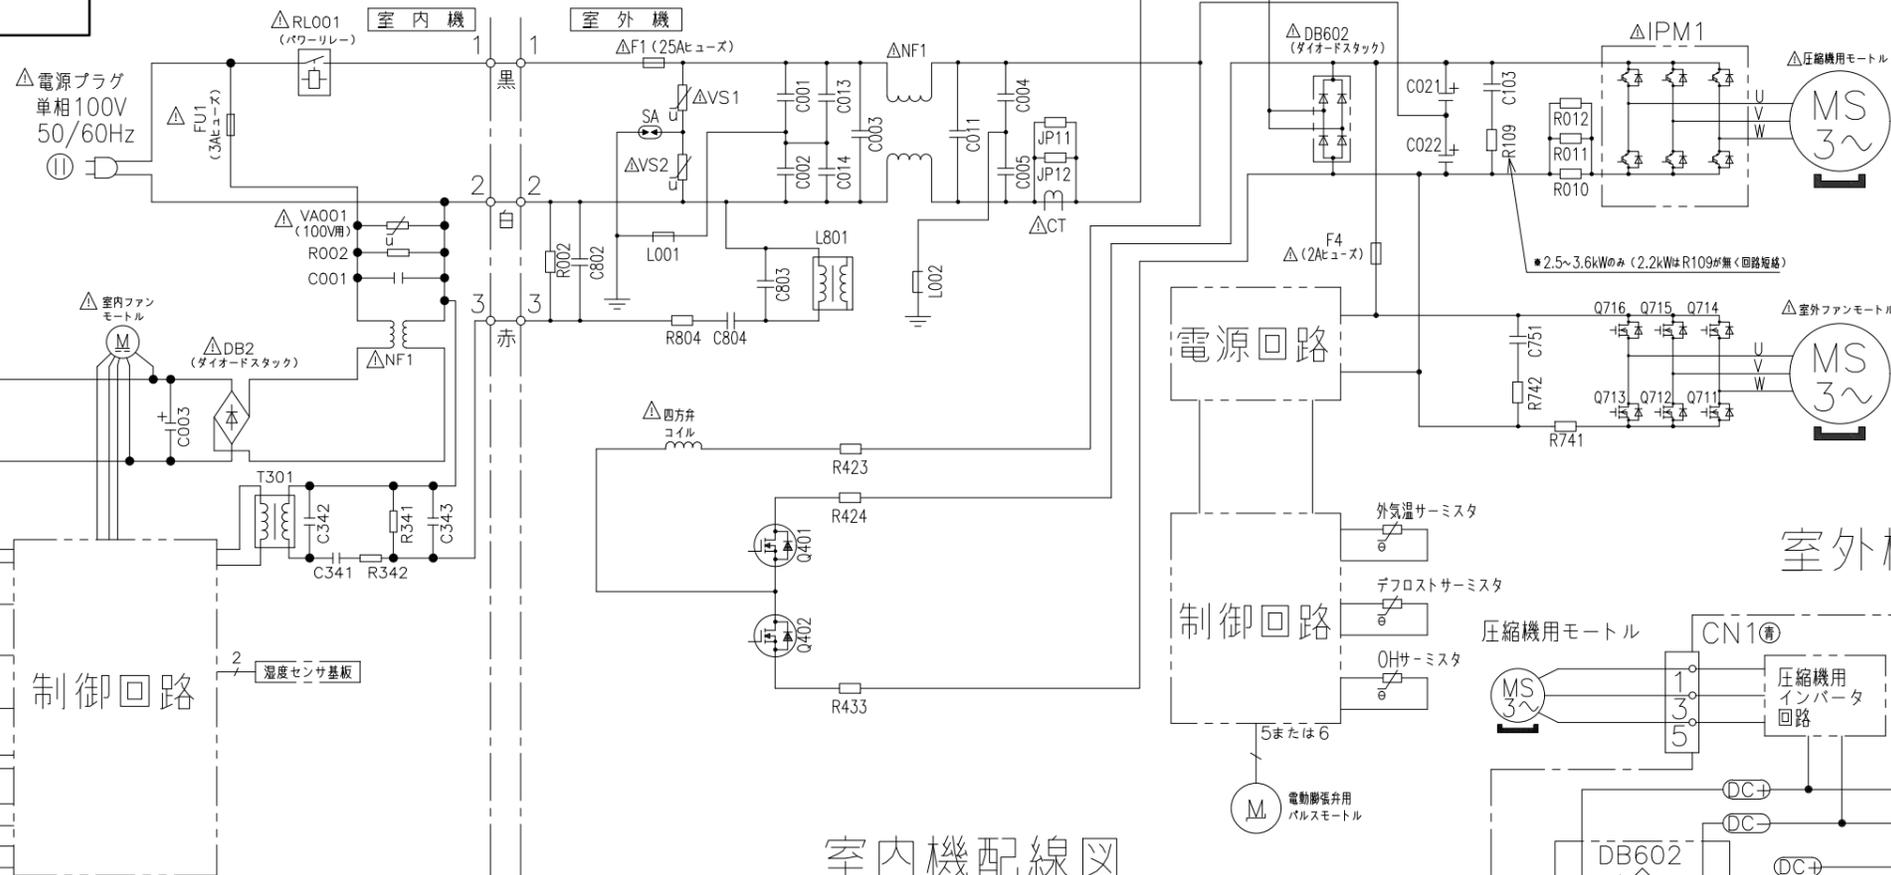


制御回路

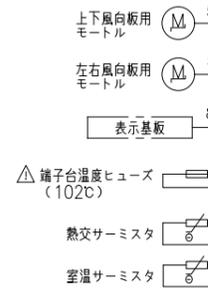

室内機配線図

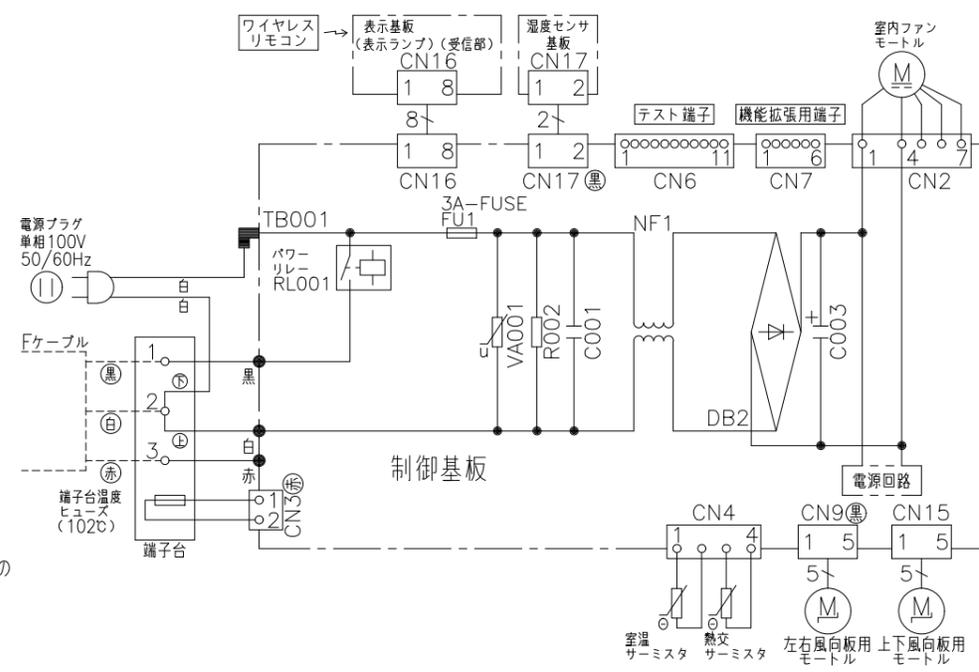

室外機配線図

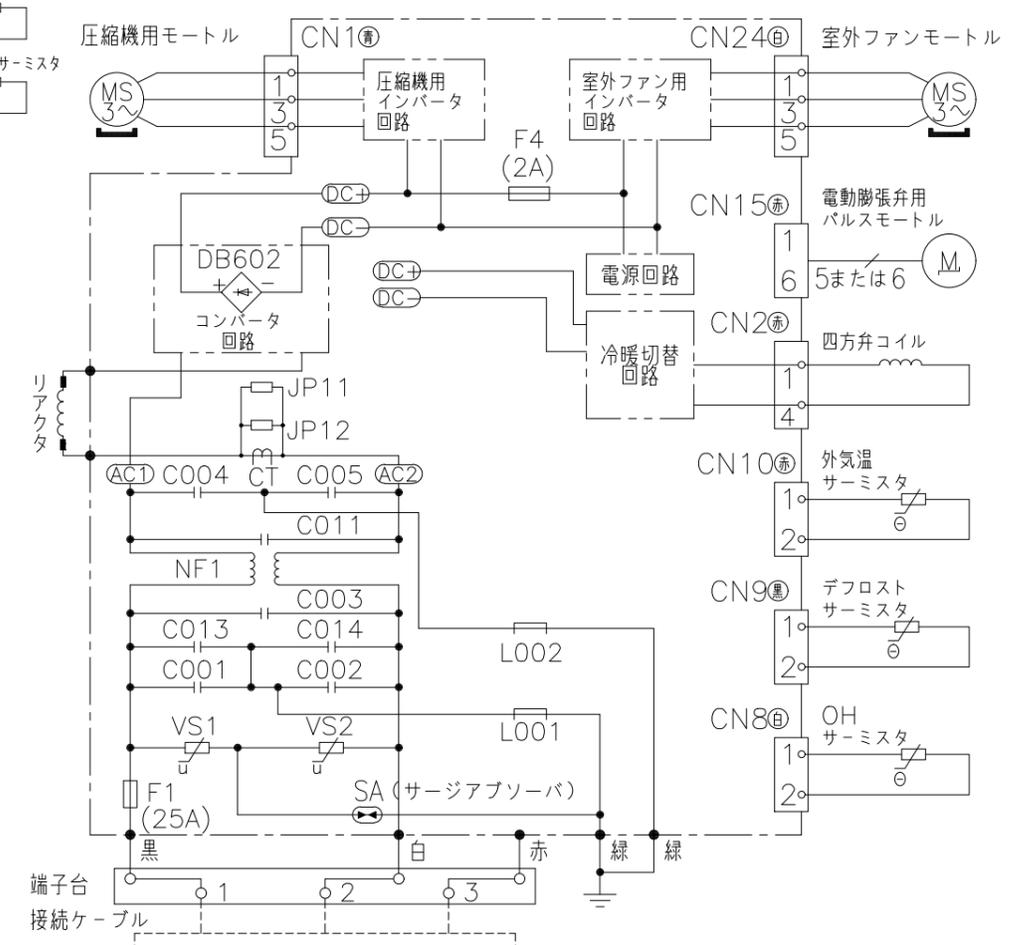

* 部品が実装されていない場合やジャンパー線になっている場合があります。

- ・ホームオートメーションを行う場合
室内基板の[テスト端子] CN6に別売の*1 HA接続コードを差込んで*2標準アダプターと接続してください。
- ・H-LINKに接続する場合
室内基板の[機能拡張用端子] CN7に別売の*3 RACアダプターの端子を差込んでください。
- ・白くまくんアプリを使用する場合
室内基板の[機能拡張用端子] CN7に別売の*4 無線LAN接続アダプターの端子を差込んでください。
- ・HEMSを使用する場合
室内基板の[機能拡張用端子] CN7に別売のHEMSアダプターの端子を差込んでください。

*1 HA接続コード：部品番号 (SP-HAC1)
*2 標準アダプター：HA-S100TSA
*3 RACアダプター：PSC-6RAD
*4 無線LAN接続アダプター：SP-WL3

SIGNATURE	DATE	PROJECTION	SCALE	TITLE	
DWN. M.Okabe	2023-02-08		NTS	2023年度 KDシリーズ 回路図・配線図	
CHKD. M.Kurosaki	2023-02-09	Hitachi-Johnson Controls Air Conditioning, Inc.		TOCHIGI DWG. No.	
APPD. H.Hashimoto	2023-02-09	3YDA NN0025090		REGD. 2023 0209	