


Technical diagram showing the installation clearance requirements for the outdoor unit (AURORA series). The unit is shown with dimensions and clearance specifications:

- Overall height: 275
- Clearance from left wall: 100 以上
- Clearance from top ceiling: 50 以上
- Clearance from right wall: 200 以上
- Clearance from bottom floor: 300 以上
- Unit width: 658
- Total width including base: 718
- Top surface clearance: 200 以上
- Service space (室外機サービススペース) is indicated above the unit.


- | | | | | | | | |
|-----------|---------|------------|---|-------|----------------------------|---|---|
| SIGNATURE | | DATE | PROJECTION | SCALE | TITLE |  | |
| DWN. | T.Endo | 2020-04-15 |  | NTS | RAS-KJ36K:RAC-KJ36K 構造:寸法図 | | |
| CHKD. | M.Awano | 2020-04-16 | Hitachi-Johnson Controls
Air Conditioning, Inc. | | TOCHIGI DWG. No. | |  |
| APPD. | M.Awano | 2020-04-16 | | | 3YAA NN0016636 | | |

LE99100NN


回路図

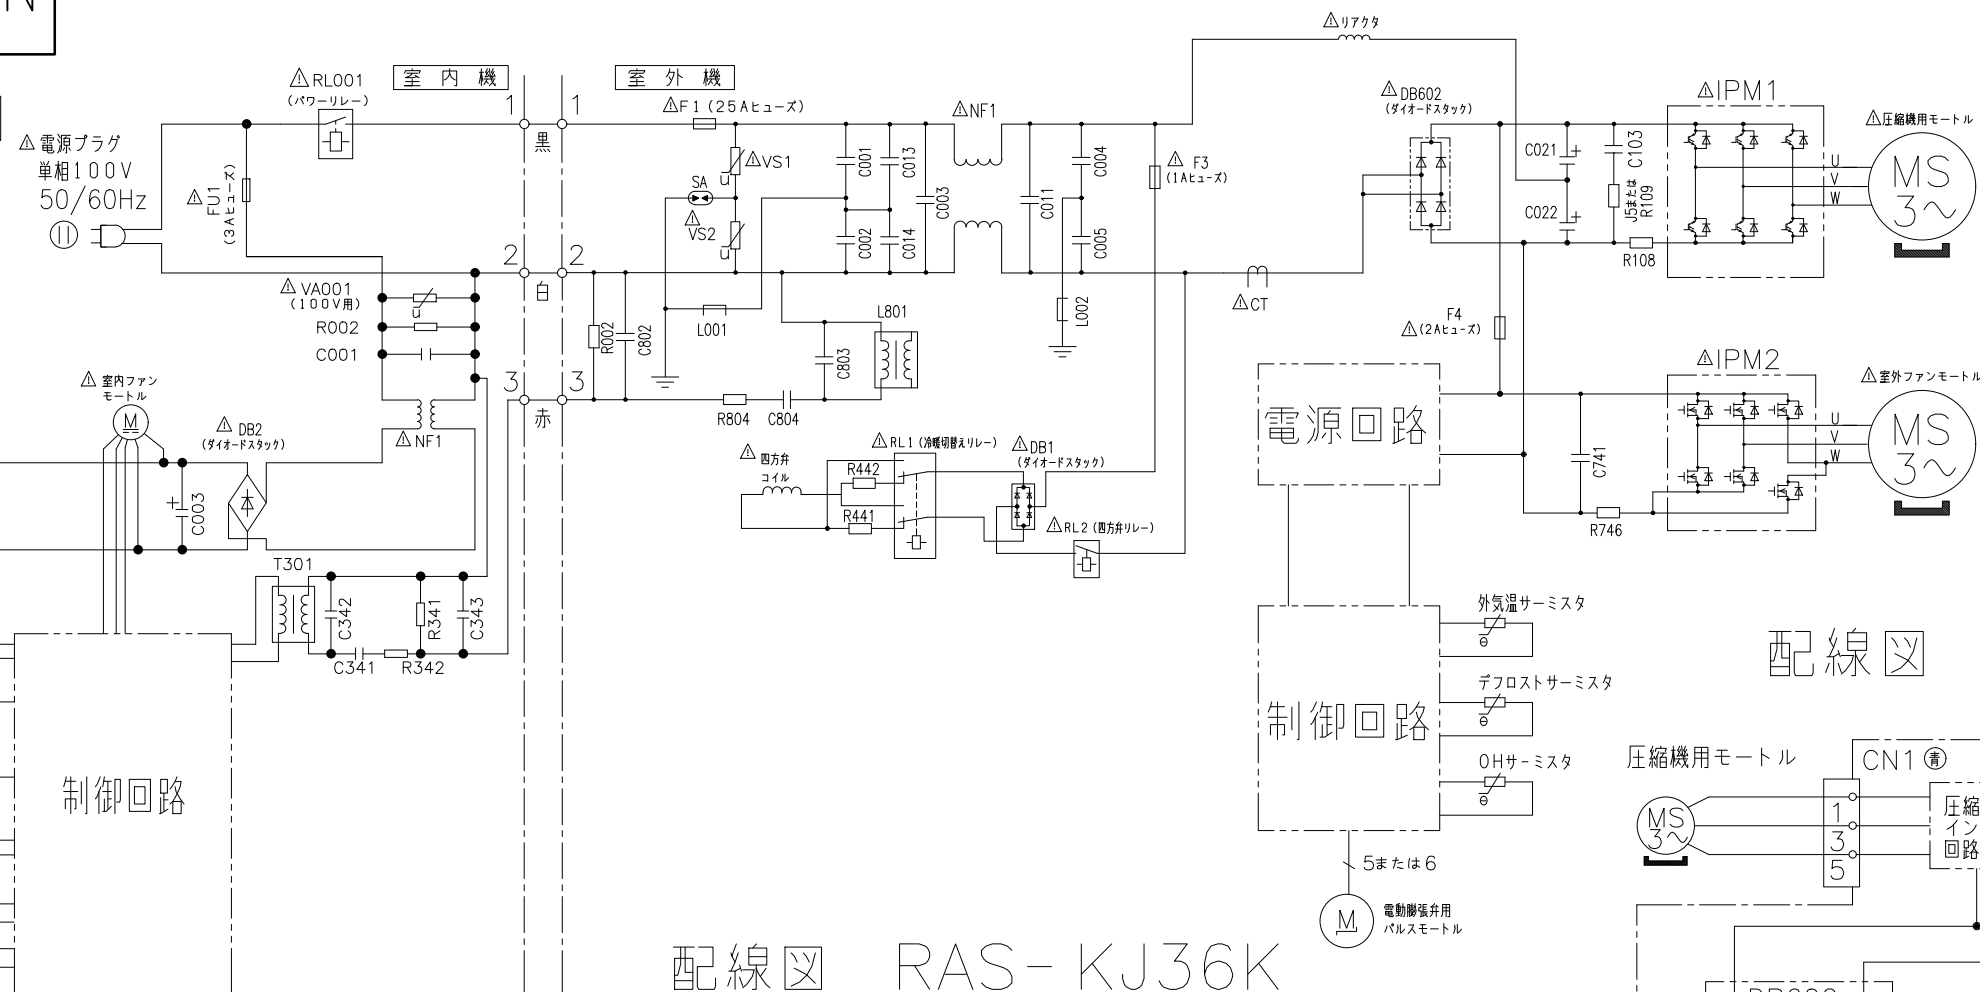

配線図 RAC-KJ36K

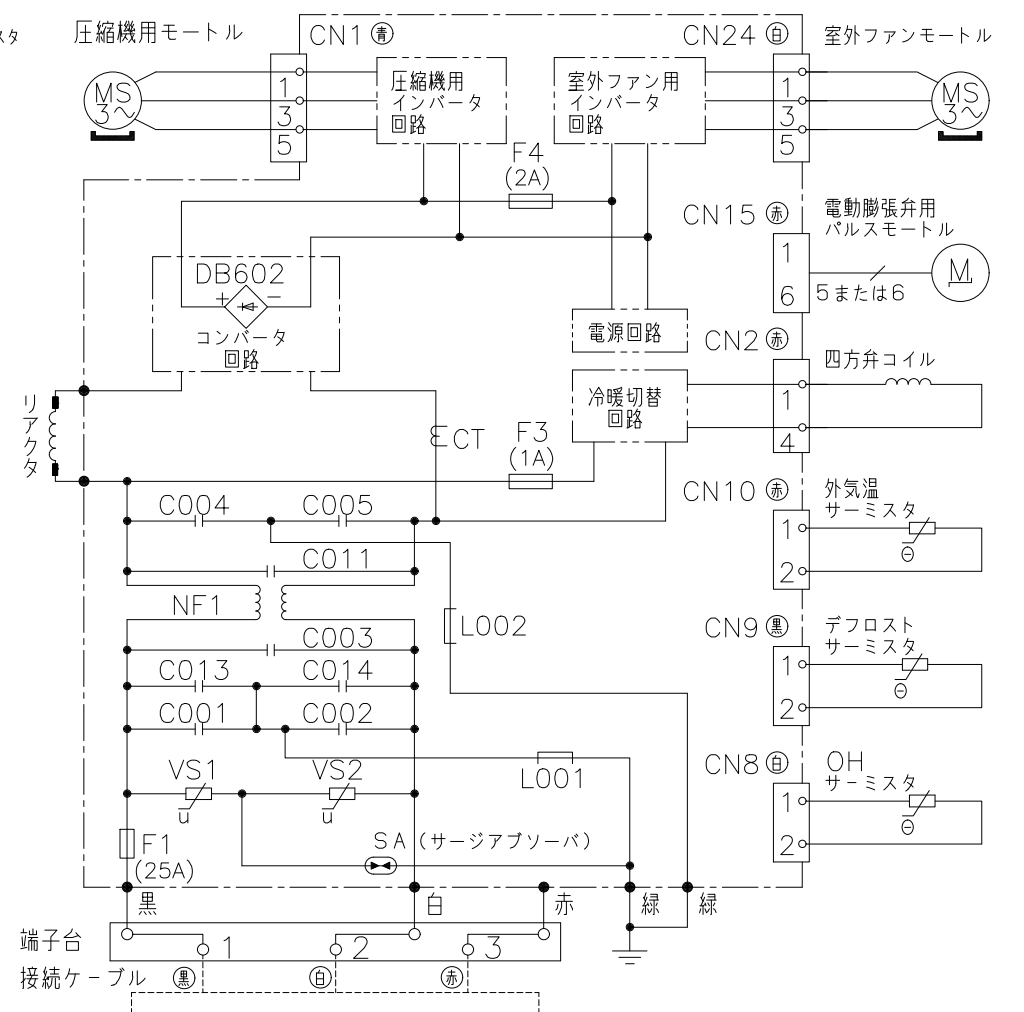

配線図 RAS-KJ36K

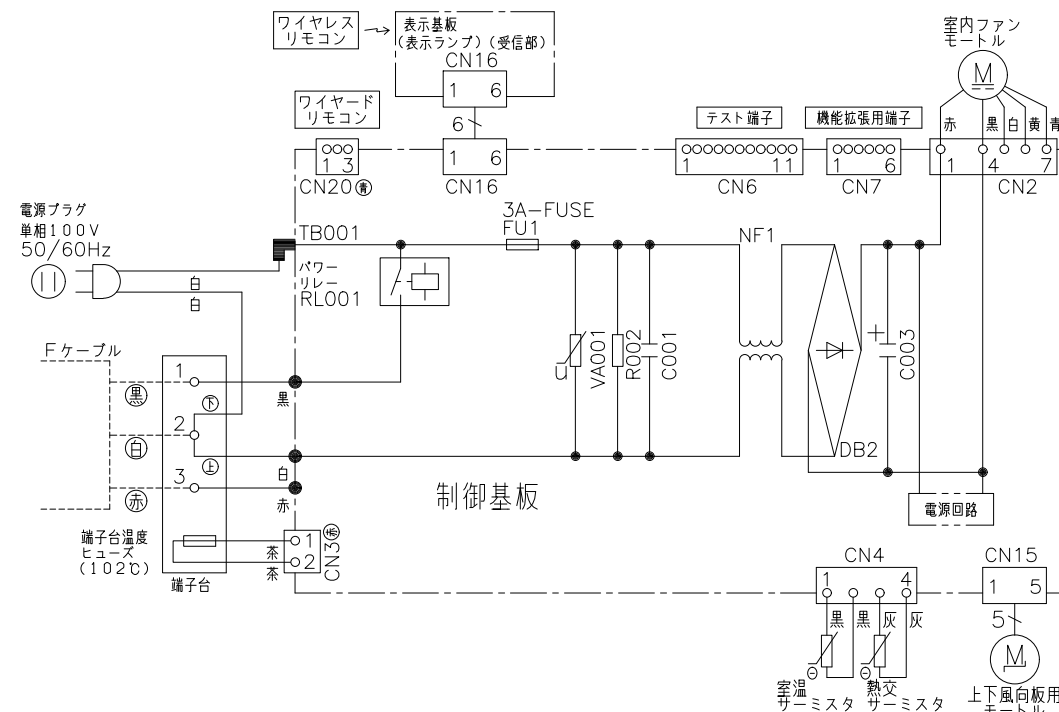

- ・ホームオートメーションを行う場合
室内基板の【テスト端子】CN6に別売の*¹HA接続コードを差込んで*²標準アダプターと接続してください。
- ・カードキーコントローラーと連動させる場合
室内基板の【テスト端子】CN6に別売の*³カードキー接続コードを差込んでカードキーコントローラーと接続してください。
(室内基板のジャンパー線を切断して設定を行います)
- ・H-LINKに接続する場合
室内基板の【機能拡張用端子】CN7に別売の*⁴RACアダプターの端子を差込んでください。
- ・ワイヤードリモコンを接続する場合
室内基板の【ワイヤードリモコン】CN20に別売の*⁵ワイヤードリモコンの端子を差込んでください。
- ・ドレンアップキットを接続する場合
室内基板の【テスト端子】CN6に別売の*¹HA接続コードを差込んでドレンアップキットと接続してください。
(室内基板のジャンパー線を切断して設定を行います)
- ・HEMSを使用する場合
室内基板の【機能拡張用端子】CN7に別売の*⁶HEMSアダプターの端子を差込んでください。

- *¹ HA接続コード：部品番号 (SP-HAC1)
- *² 標準アダプター：HA-S100TSA
- *³ カードキー接続コード：部品番号 (SP-CKC1)
- *⁴ RACアダプター：PSC-6RAD
- *⁵ ワイヤードリモコン：SP-WD1
- *⁶ HEMSアダプター：SP-EM1

SIGNATURE		DATE	PROJECTION	SCALE	TITLE	
DWN.	T.Endo	2020-04-15		NTS	RAS-KJ36K:RAC-KJ36K 回路図:配線図	
CHKD.	T.Narabu	2020-04-20				
	M.Kurosaki	2020-04-21				
APPD.	M.Awano	2020-04-21				Hitachi-Johnson Controls Air Conditioning, Inc.