
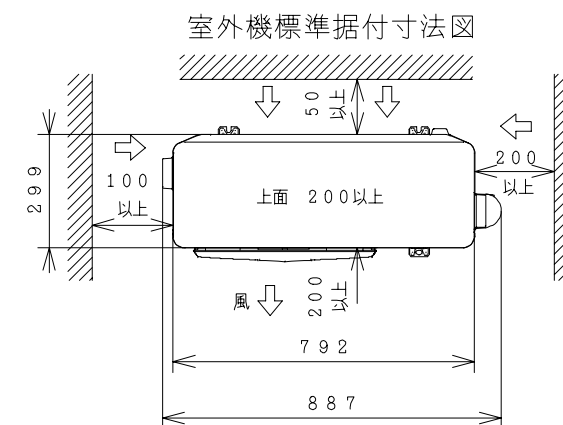
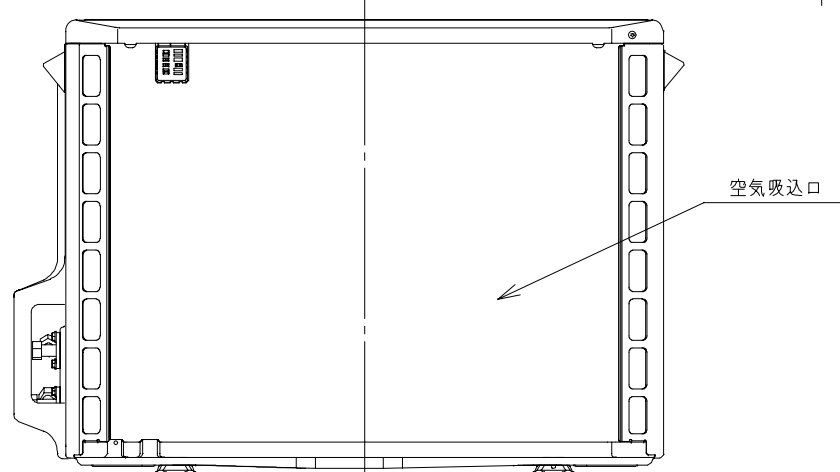
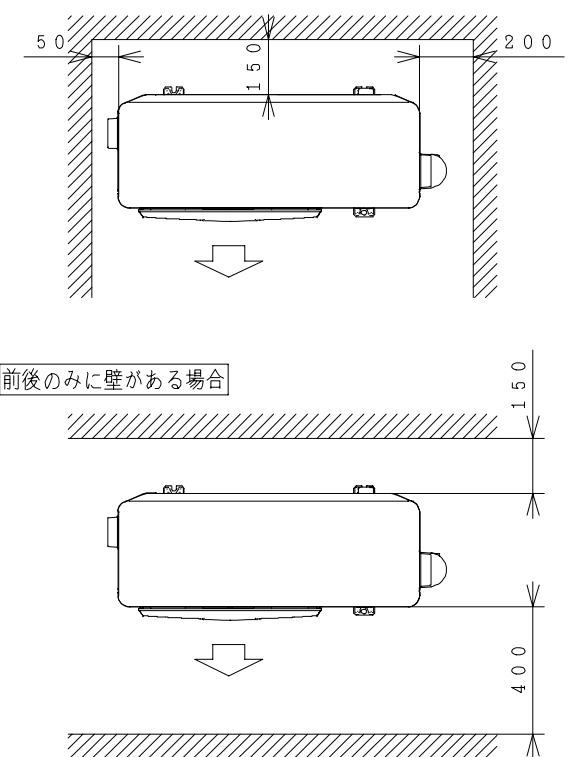
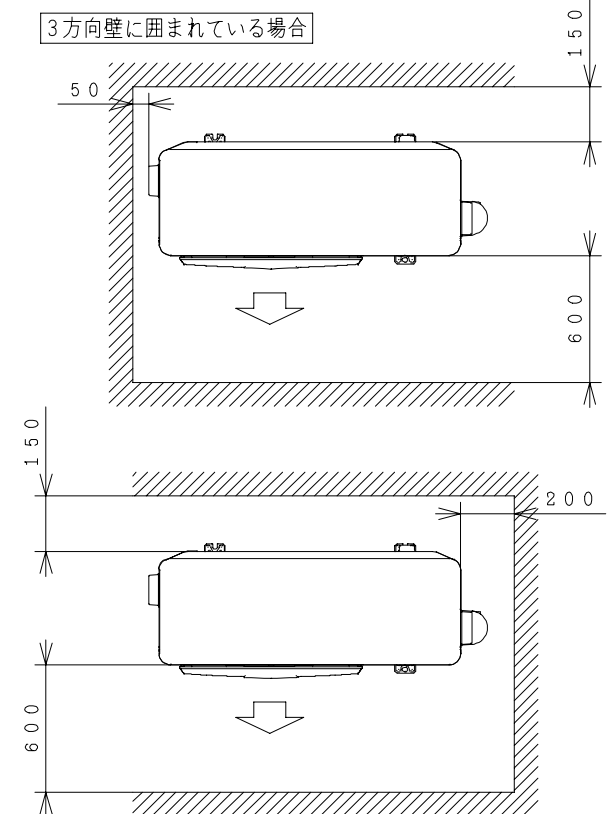
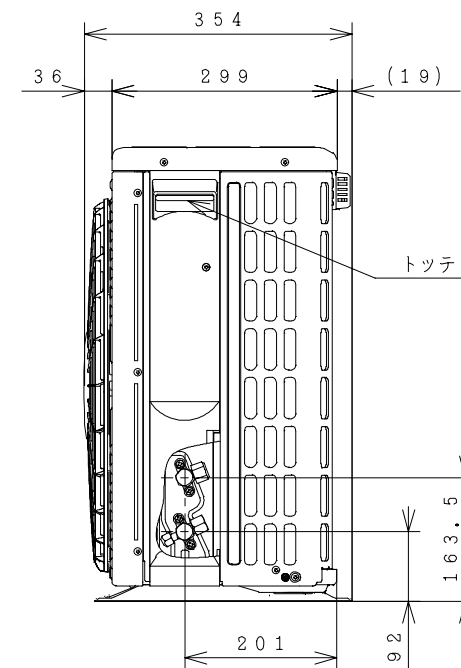
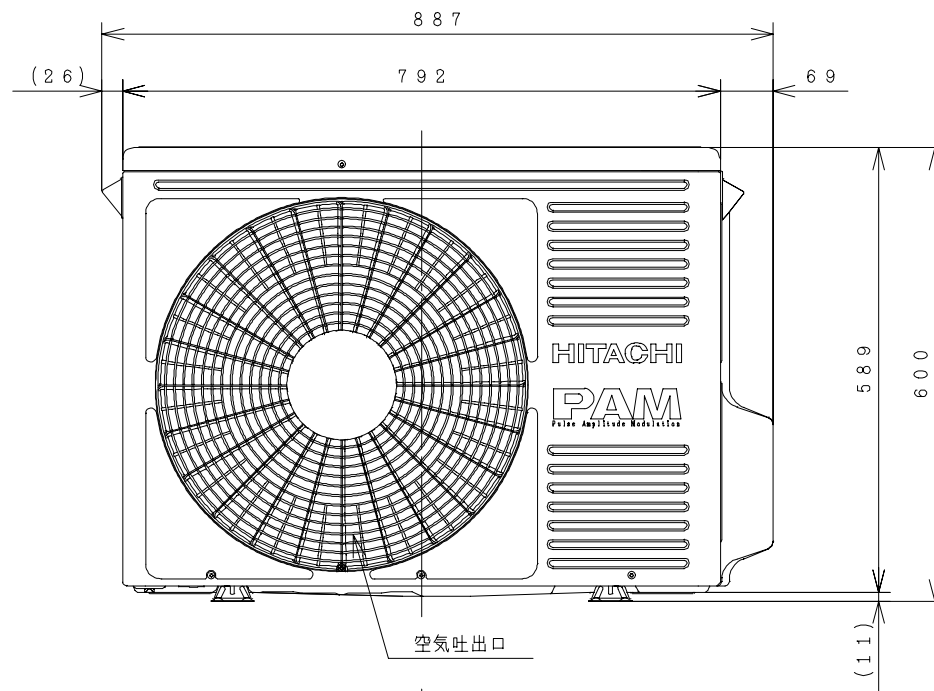


BB0029537


室 外 機

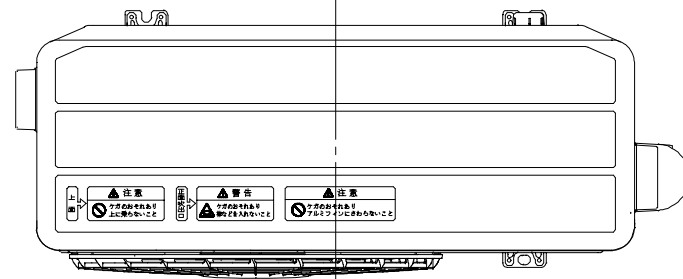

注記

1. 本体の前、後、左、右、上面に上図の $\longleftrightarrow$ 印の間隔をあげ、
3面以上開放できる所に据え付けてください。
ただし、2面しか開放できない場合と前後面に壁がある場合は、
右図に従い据え付けてください。


※吹出し側壁面高さ 1.2 m 以下

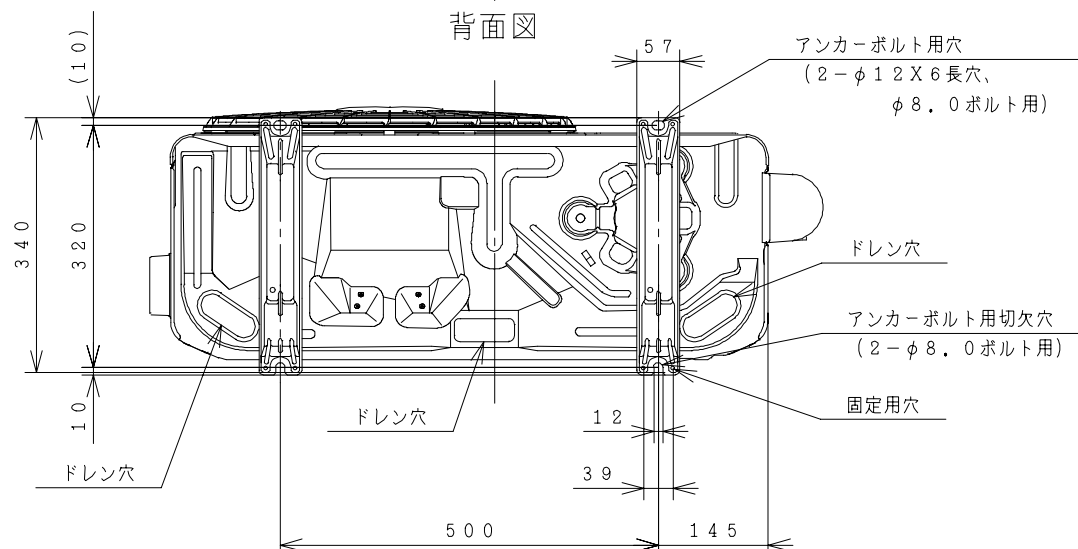


SIGNATURE		DATE		PROJECTION	SCALE	TITLE
DWN.	T. Fukuda	2012-01-12		NTS	RAS-S63B2:RAC-S63B2 構造:寸法図	
CHKD.	S. Tokita	2012-01-12		Hitachi Appliances, Inc. Tokyo Japan		TOCHIGI DWG. No.
APPD.	H. Yamazaki	2012-01-13				3YAA BB0029537
						REGD. REGD 2012 0113

8 1 9 9 2 0 0 B B B

回 路 义

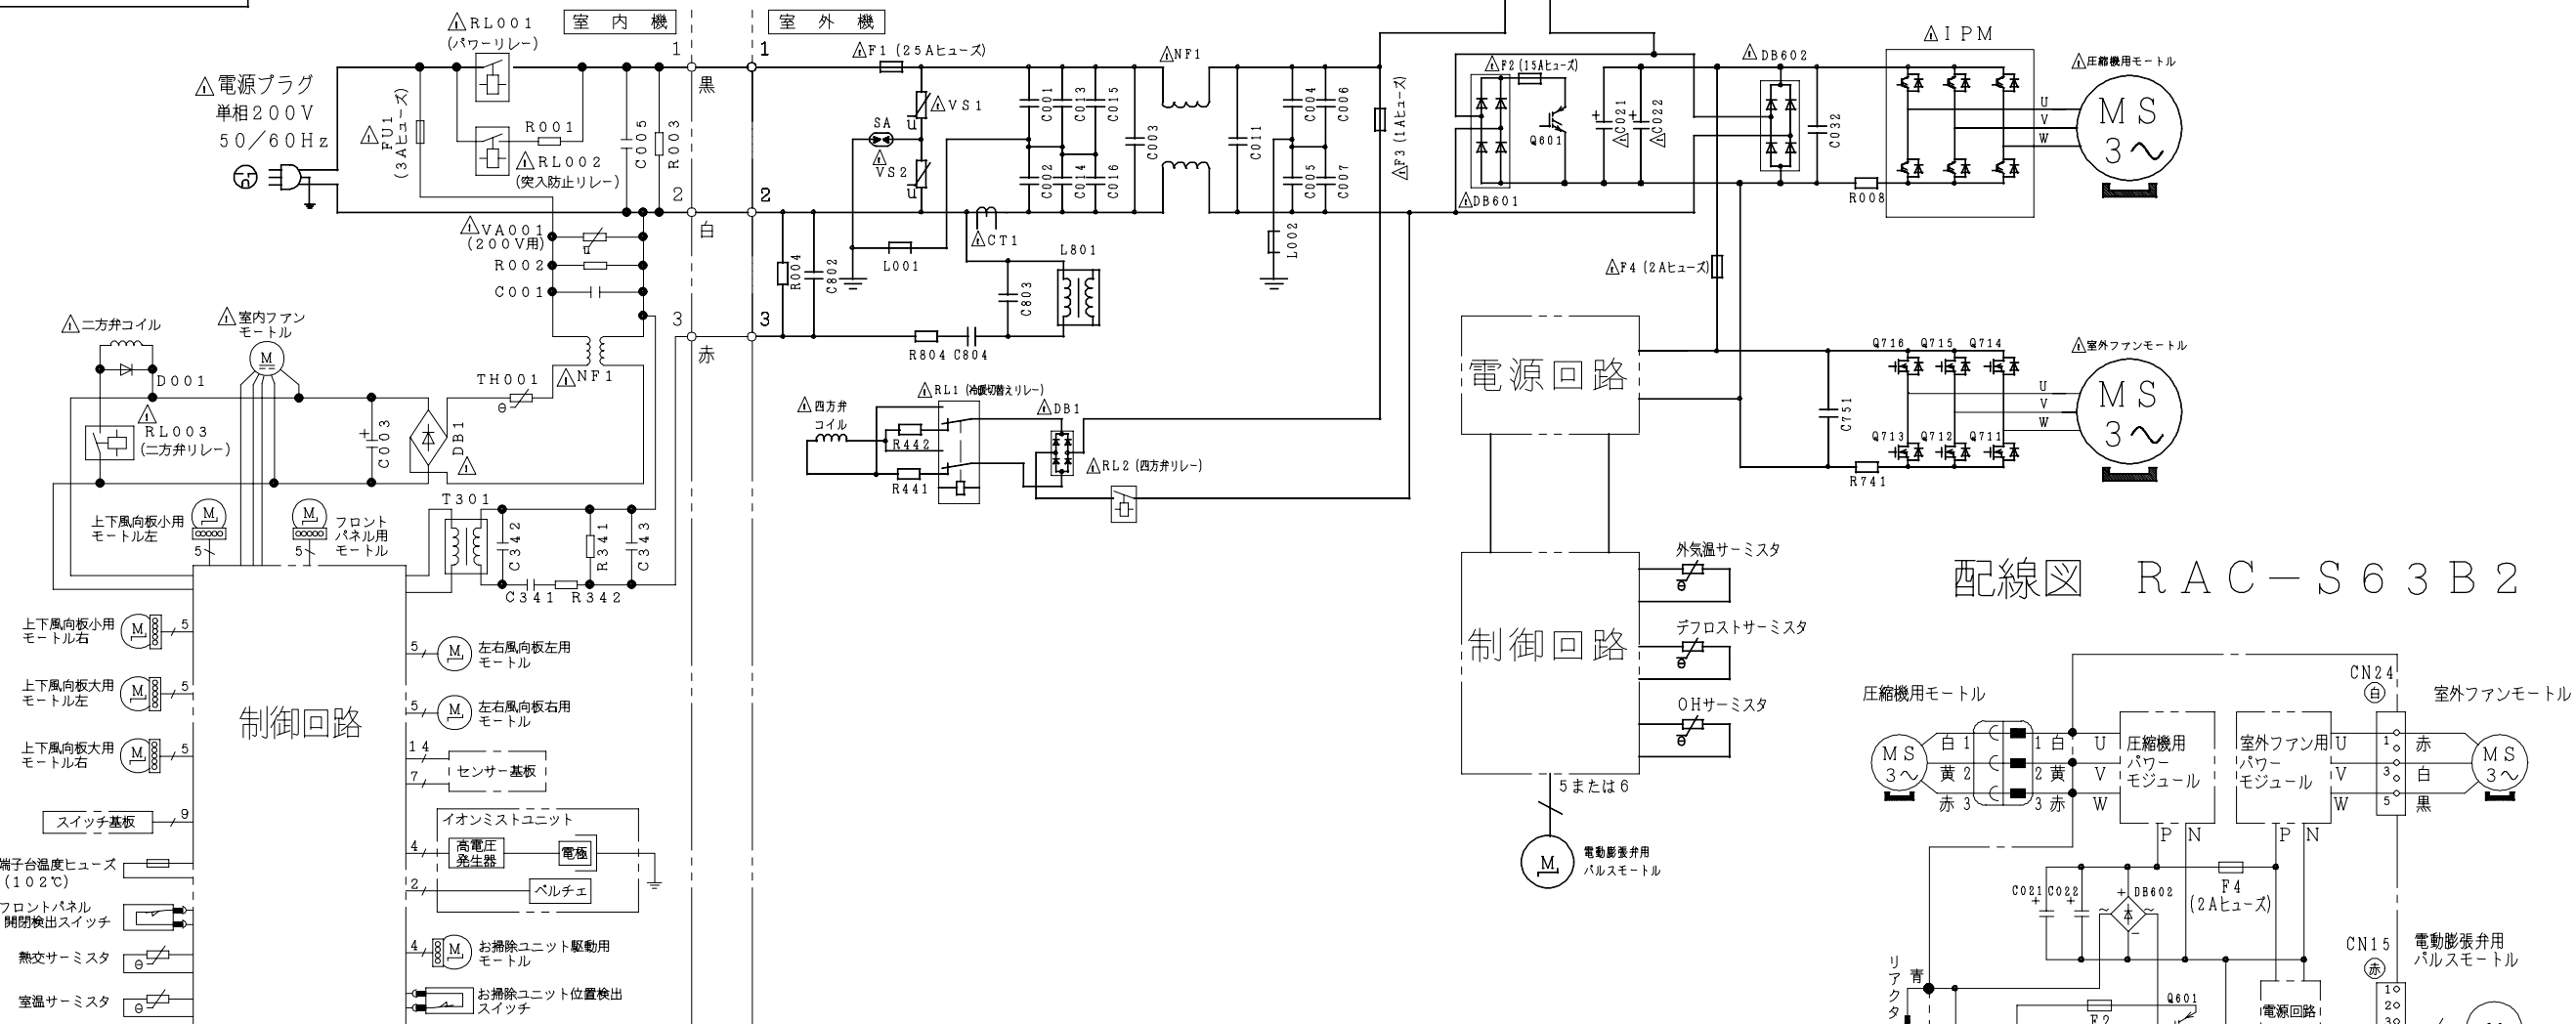


配線図 R A C - S 6 3 B 2

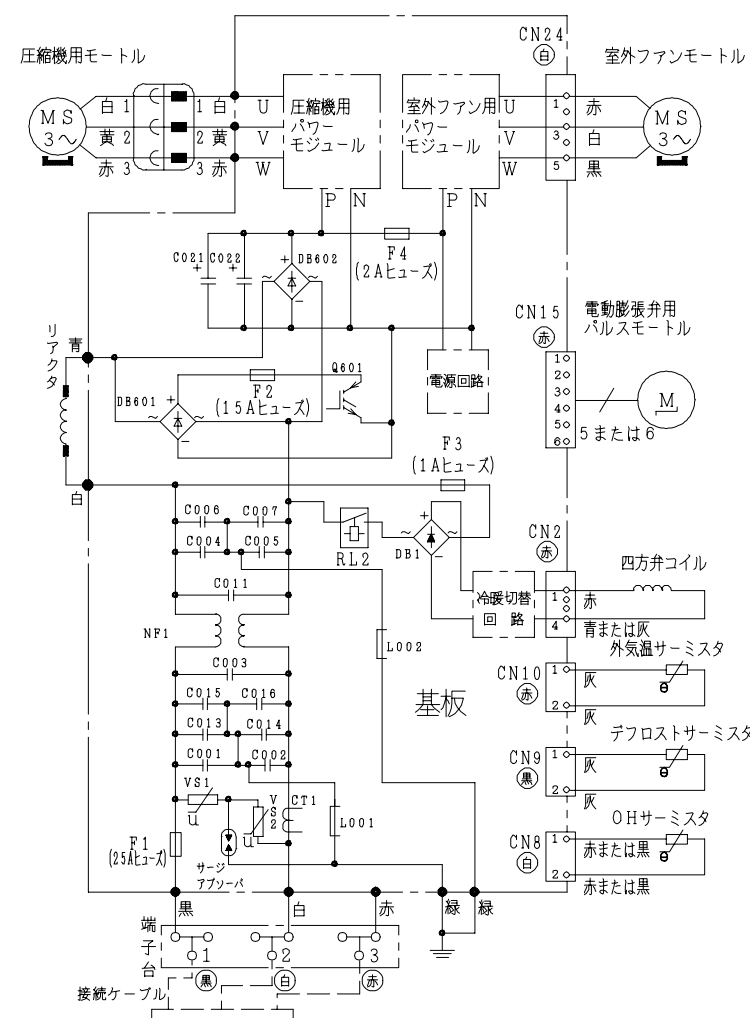

配線図

R A S - S 6 3 B 2

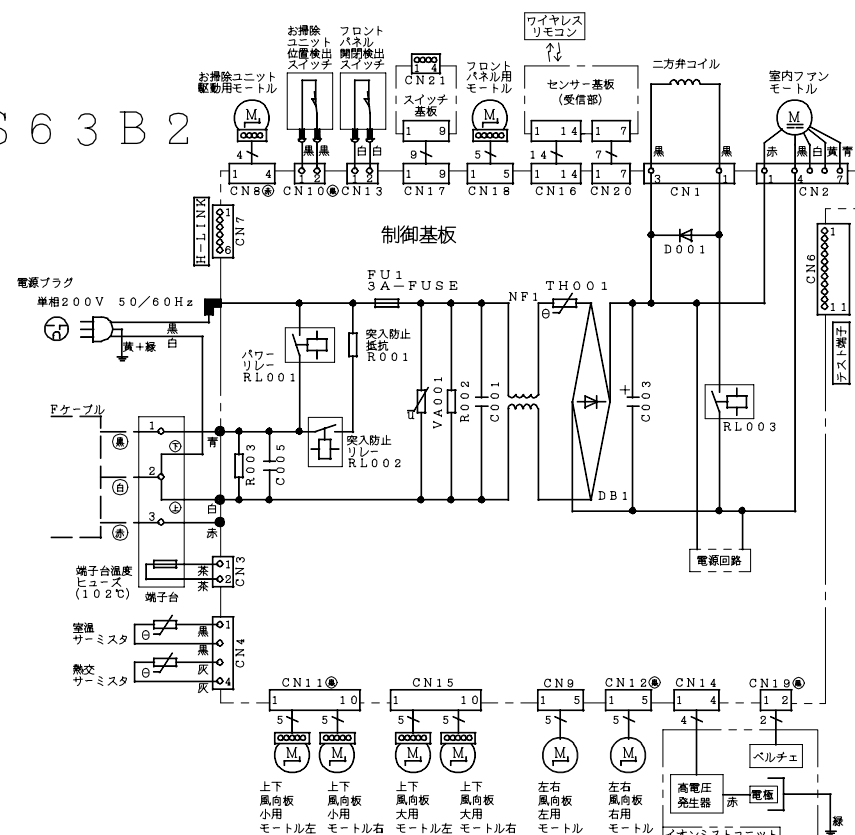

- ・ホームオートメーションを行う場合
室内基板の〔テスト端子〕CN6に別売の ※1HA接続コードを
差込んで ※2標準アダプターと接続してください。
 - ・H-LINKに接続する場合
室内基板の〔H-LINK〕CN7に別売の ※3RACアダプター
の端子を差込んでください。
- ※1HA接続コード：部品番号〔SP-HAC1〕
(別売部品)
- ※2標準アダプター：HA-S100TSA
- ※3RACアダプター：PSC-6RAD

SIGNATURE		DATE	PROJECTION	SCALE	TITLE		
DWN.	H. Daisaka	2012-01-04		NTS	RAS-S63B2:RAC-S63B2 回路図:配線図		
CHKD.	S. Tokita	2012-01-11			Hitachi Appliances, Inc. Tokyo Japan	TOCHIGI DWG. No.	
APPD.	H. Yamazaki	2012-01-11				3YDA BB0029918	
						REGD. REGD. 2012 0111	