

6962700NN

日立ルームエアコン 壁掛Xシリーズ 仕様表
RAS-X22N/RAC-X22N

ユニット				室内ユニット		室外ユニット		
タイプ				壁掛型セパレート				
型式				RAS-X22N		RAC-X22N		
電源 (50/60Hz)				単相100V				
冷房	定格	能力	kW	2.2 (0.4 ~ 3.5)				
		消費電力	W	400 (115 ~ 900)				
		運転電流	A	4.7				
		力率	%	85				
暖房	定格	能力	kW	2.5 (0.3 ~ 6.0)				
		消費電力	W	430 (110 ~ 1,490)				
		運転電流	A	5.1 (最大 15.0)				
		力率	%	85				
	低温	能力	kW	4.5				
		消費電力	W	1,360				
始動電流			A	5.1				
通年エネルギー消費効率		JISC9612:2013		7.4				
		JISC9612:2005 (区分名)		7.4 (A)				
冷凍装置	圧縮機出力		W	—		600		
	熱交換器フィン形状			片起し2本列外		コルゲートフィン		
	冷媒	種類		フロン R32				
		封入量		g	1,160			
ファン	種類		貫流ファン		プロペラファン			
	風量 (冷房・暖房)	急速	m³/h	870 ・ 960		1,800 ・ 1,800		
		強風	m³/h	680 ・ 730		—		
		弱風	m³/h	510 ・ 610		—		
		微風	m³/h	420 ・ 510		—		
		静	m³/h	330 ・ 390		—		
音響パワーレベル 運転音 (冷房・暖房)	急速	dB	59 ・ 60		57 ・ 54			
	強風	dB	51 ・ 52		—			
	弱風	dB	48 ・ 49		—			
	微風	dB	42 ・ 44		—			
	静	dB	35 ・ 35		—			
操作スイッチ 形名			プッシュボタン(ワイレス) RAR-AZ2					
電源プラグ	容量		125V 15A					
	形状		㊶		—			
電源コード長さ (左/右)			m	(左)1.0 / (右)1.7		—		
室内外接続 ケーブル	芯線径 (φ)	mm	2.0					
	芯数	芯	3					
冷媒配管	接続方式		フレア					
	液側 (φ)	mm	6.35					
	ガス側 (φ)	mm	9.52					
	最大配管長	m	20					
	最大高低差	m	10					
	冷媒追加充填量	g	—					
ドレン接続口外径 (φ)			mm	16				
外装色 (近似マンセルNo.)			スターホワイト (N9.3)		ナチュラルグレー (2.9Y7.8/1)			
製品寸法 (高さ×幅×奥行)		mm	295×798×385		629×799 (+97) ×299 (+68)			
荷造寸法 (幅×奥行×高さ)		cm	86×36×47		93×40×67			
質量 (製品・荷造)		kg	15.5 ・ 19.0		32.0 ・ 34.0			

(1) 本仕様は予告なく変更することがあります。

(2) 定格冷房時の表示は、JIS条件(室内 27℃:DB・19℃:WB、室外 35℃:DB・24℃:WB)で運転した場合の数値です。


(3) 定格暖房時の表示は、JIS条件(室内 20℃:DB・15℃:WB、室外 7℃:DB・6℃:WB)で運転した場合の数値です。


(4) 低温暖房時の表示は、JIS条件(室内 20℃:DB・15℃:WB、室外 2℃:DB・1℃:WB)で運転した場合の数値です。

(5) 能力、消費電力の()内の表示は、それぞれの可変幅(最小~最大)の数値です。


(6) 運転音の表示は、JIS C 9612に基づき、無響室で測定した数値です。

(7) 室外ユニットの製品寸法中()内の寸法について、幅方向はトッテとサービスバルブカバーの突き出し寸法を、また、奥行方向は空気吐出口と外気温サーミスタカバーの突き出し寸法を示しています。

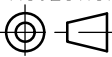SIGNATURE	DATE	PROJECTION	SCALE	TITLE	CAD
DWN. J.Cai	2022-10-14		NTS	2023 年度 X シリーズ 仕様表	
CHKD. Y.Ueda	2022-10-14			TOCHIGI DWG. No.	
APPD. Y.Ueda	2022-10-14			Hitachi-Johnson Controls Air Conditioning, Inc.	
				4YAA NN0023959	


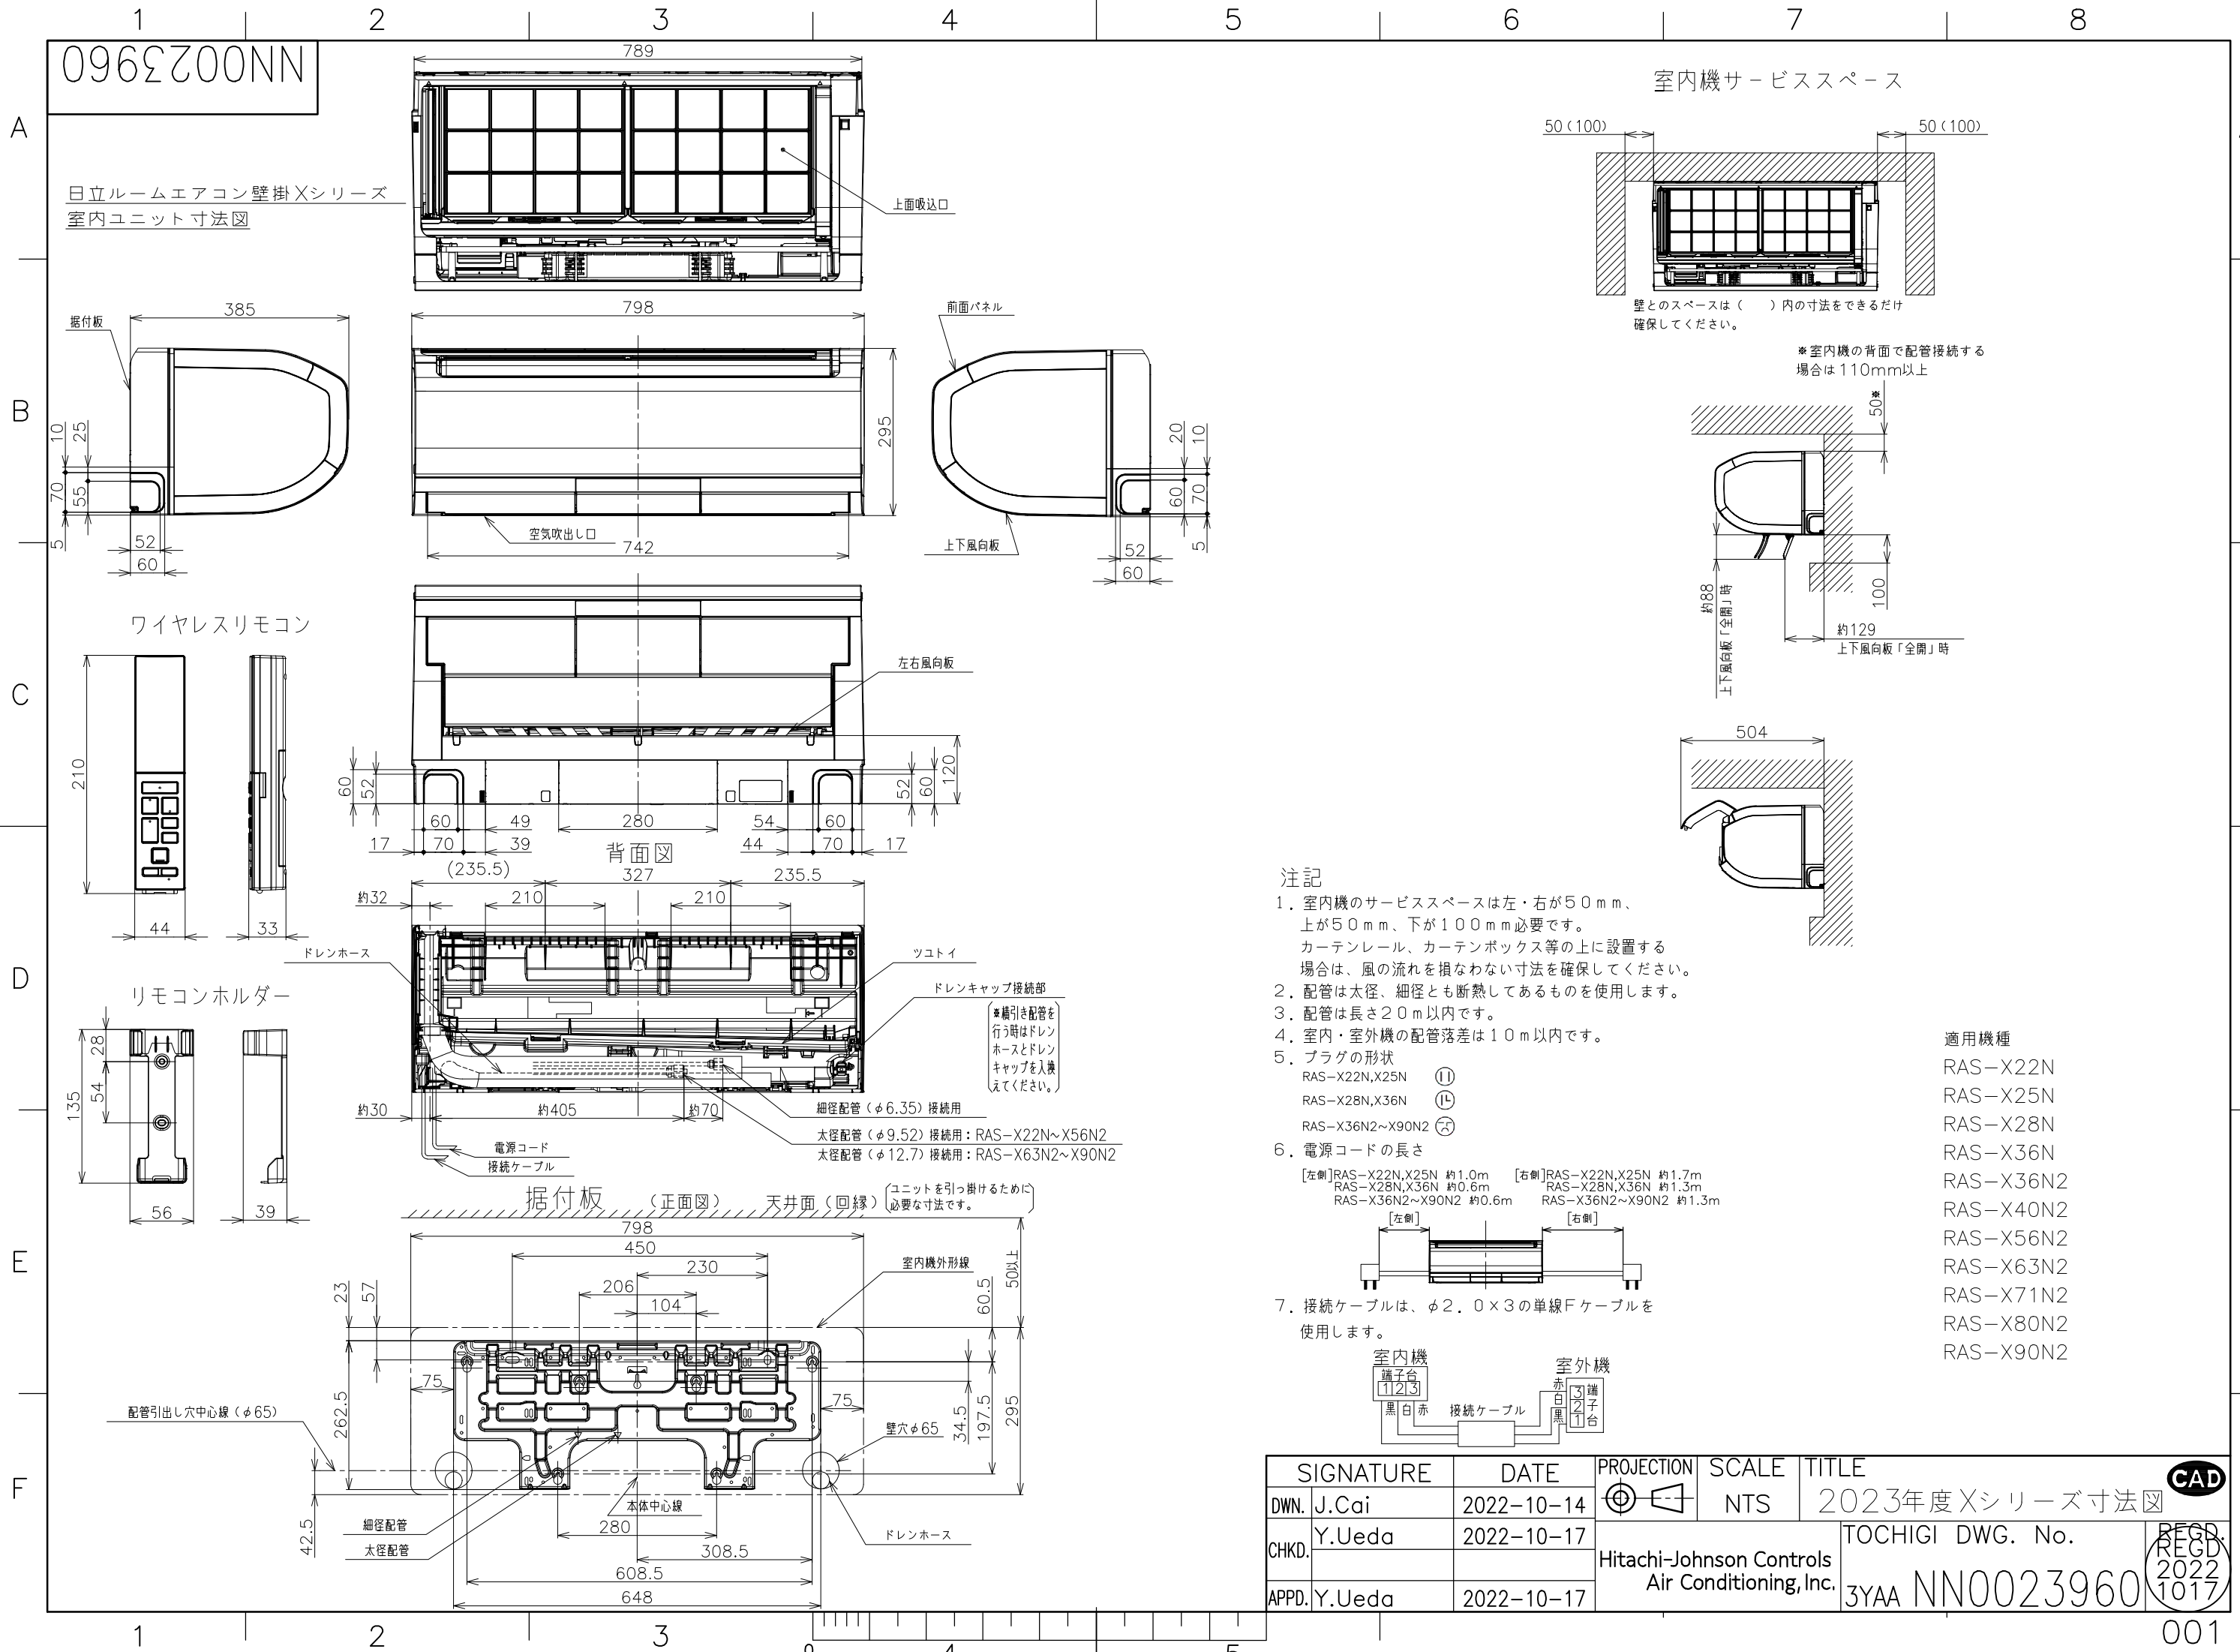


室内機サービススペース

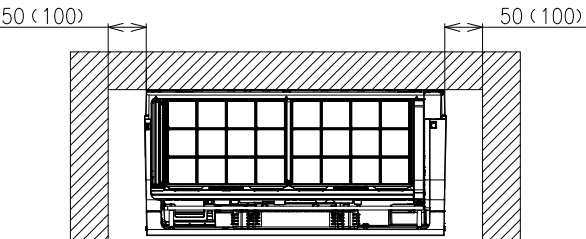

壁とのスペースは（ ）内の寸法をできるだけ確保してください。

※室内機の背面で配管接続する場合は110mm以上

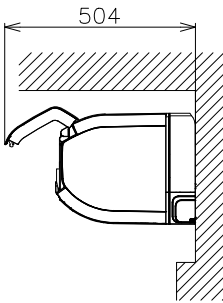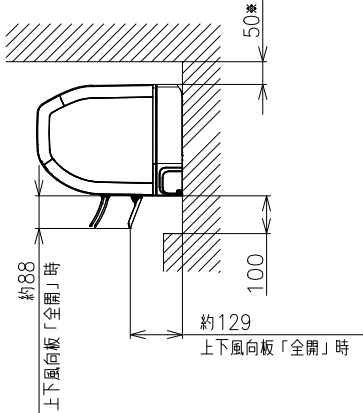

注記

- 室内機のサービススペースは左・右が50mm、上が50mm、下が100mm必要です。カーテンレール、カーテンボックス等の上に設置する場合は、風の流れを損なわない寸法を確保してください。
- 配管は太径、細径とも断熱してあるものを使用します。
- 配管は長さ20m以内です。
- 室内・室外機の配管落差は10m以内です。
- プラグの形状
RAS-X22N,X25N ㊦
RAS-X28N,X36N ㊧
RAS-X36N2~X90N2 ㊨
- 電源コードの長さ

[左側]RAS-X22N,X25N 約1.0m [右側]RAS-X22N,X25N 約1.7m
RAS-X28N,X36N 約0.6m RAS-X28N,X36N 約1.3m
RAS-X36N2~X90N2 約0.6m RAS-X36N2~X90N2 約1.3m



- 接続ケーブルは、φ2.0×3の単線Fケーブルを使用します。






適用機種
RAS-X22N
RAS-X25N
RAS-X28N
RAS-X36N
RAS-X36N2
RAS-X40N2
RAS-X56N2
RAS-X63N2
RAS-X71N2
RAS-X80N2
RAS-X90N2

SIGNATURE		DATE	PROJECTION	SCALE	TITLE	Hitachi-Johnson Controls Air Conditioning, Inc.	TOCHIGI DWG. No. 3YAA NN0023960	REGD. 2022 1017
DWN.	J.Cai	2022-10-14	㊦	NTS	2023年度Xシリーズ寸法図			
CHKD.	Y.Ueda	2022-10-17						
APPD.	Y.Ueda	2022-10-17						






1962700NN


日立ルームエアコン壁掛Xシリーズ
室外ユニット寸法図

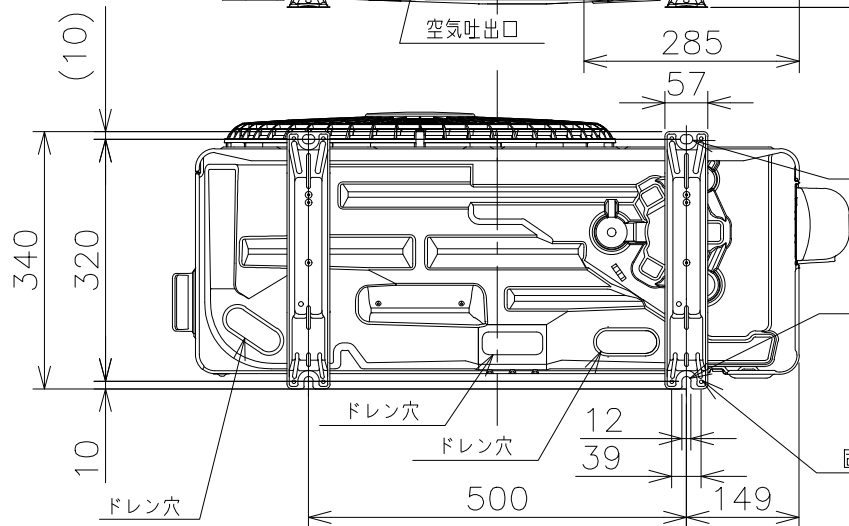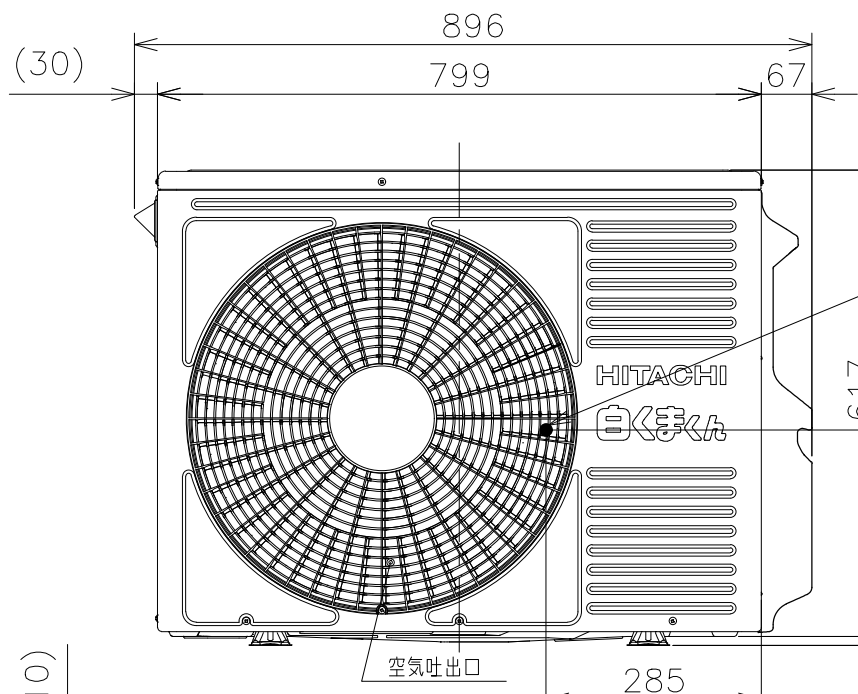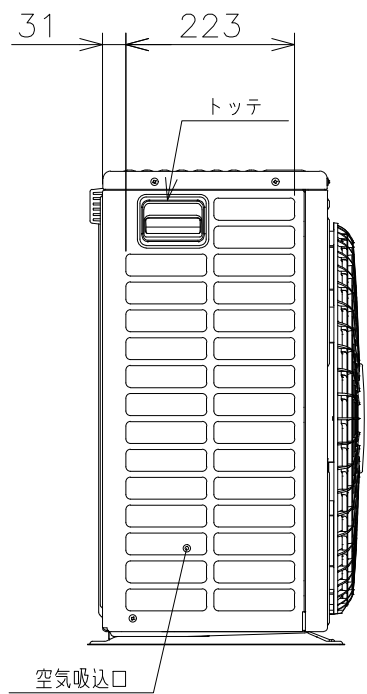

背面図

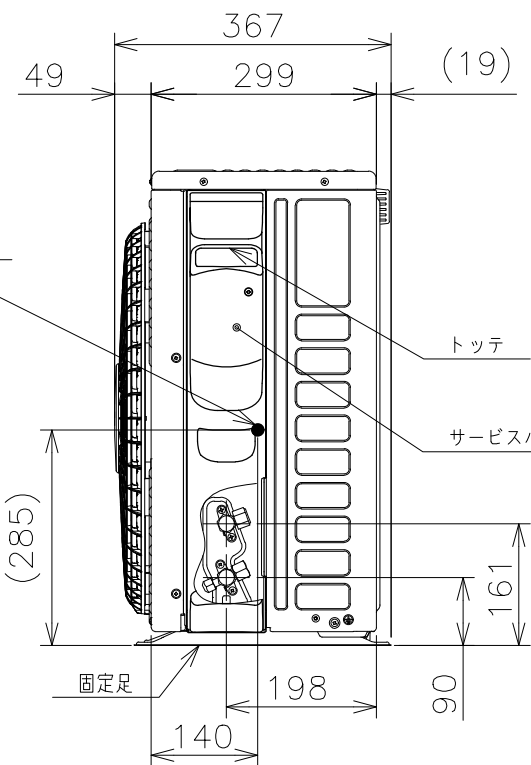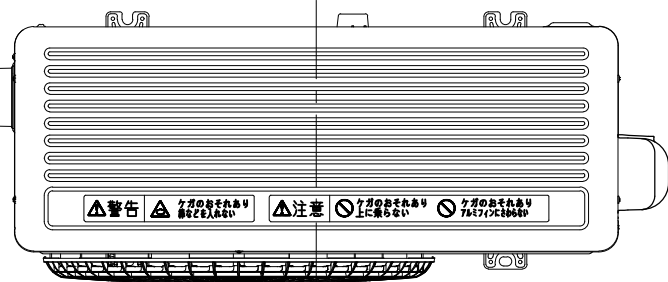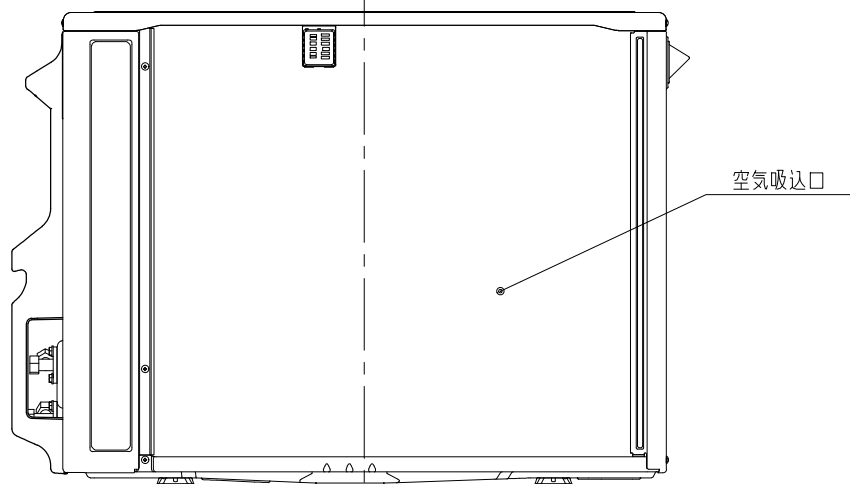

室外機標準据付寸法図



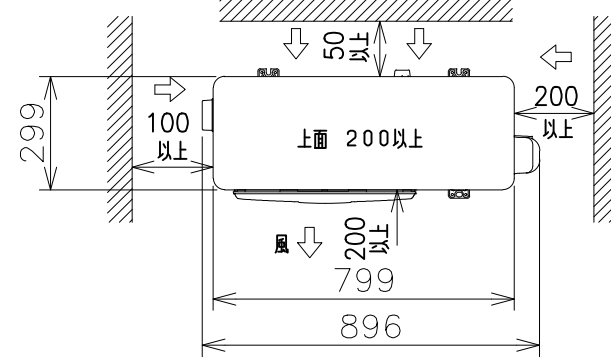


注記


1. 本体の前、後、左、右、上面に上図の ≡印の周隔をあけ、3面以上開放できる所に据え付けてください。
ただし、2面しか開放できない場合と前後面に壁がある場合は、右図に従い据え付けてください。

ベランダ等の室外機周囲に壁がある場合への据付けは、上面側と側面又は正面の2方向以上を開放した上で、下図の必要寸法以上を確保してください。

3方向壁に囲まれている場合

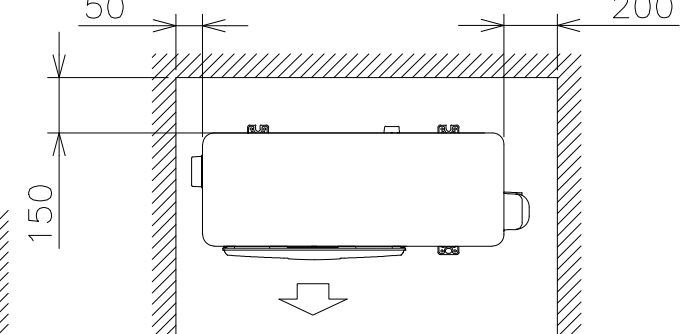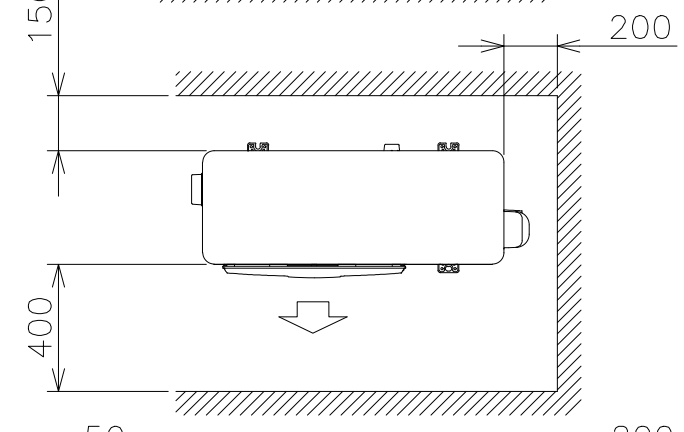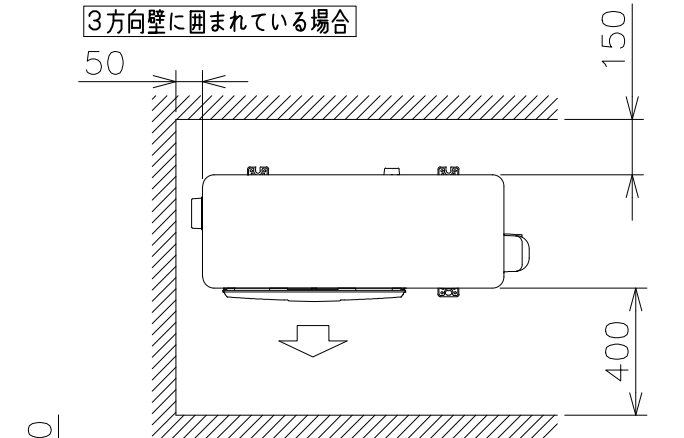

前後のみに壁がある場合

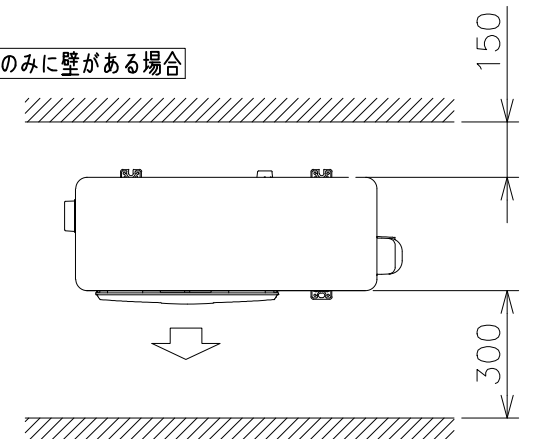

※吹出し側壁面高さ1.2m以下

適用機種

RAC-X22N
RAC-X25N
RAC-X28N
RAC-X36N

SIGNATURE	DATE	PROJECTION	SCALE	TITLE
DWN. J.Cai	2022-10-14	⊕	NTS	2023年度Xシリーズ寸法図
CHKD. K.Fukuhara	2022-10-14	Hitachi-Johnson Controls Air Conditioning, Inc.		
APPD. Y.Ueda	2022-10-14			
				TOCHIGI DWG. No. 3YAA NN0023961

CAD

REGD.
2022
1014

001



7962700NN

日立ルームエアコン 壁掛Xシリーズ
室内室外ユニット 回路図・配線図

室内機
RAS-X22N
RAS-X25N
RAS-X28N
RAS-X36N

室外機
RAC-X22N
RAC-X25N
RAC-X28N
RAC-X36N


回路図

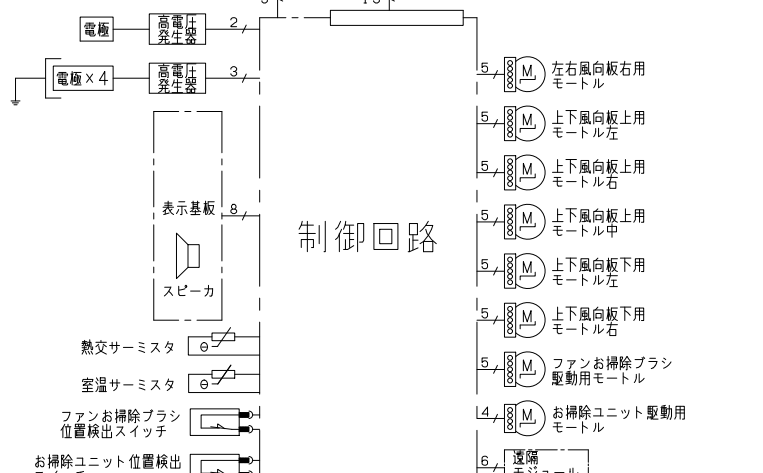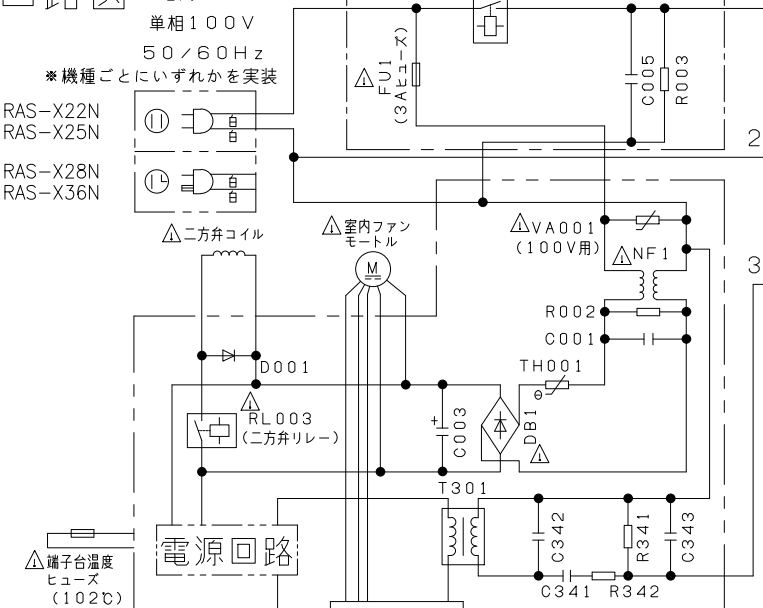

- ・ホームオートメーションを行う場合
室内基板のCN6に別売の*1HA接続コードを差込んで*2標準アダプターと接続してください。
- ・換気ユニットを接続する場合
室内基板のCN6に換気ユニット付属のHA接続コードを差込んで、換気ユニットと接続してください。
- ・H-LINKに接続する場合
室内基板のCN7に接続されている遠隔モジュールの端子を外して、CN7に別売の*3RACアダプターの端子を差込んでください。
- ・HEMSを使用する場合
室内基板のCN7に接続されている遠隔モジュールの端子を外して、CN7に別売のHEMSアダプターの端子を差込んでください。

*1 HA接続コード：部品番号 (SP-HAC1)
*2 標準アダプター：HA-S100TSA
*3 RACアダプター：PSC-6RAD


室内機配線図

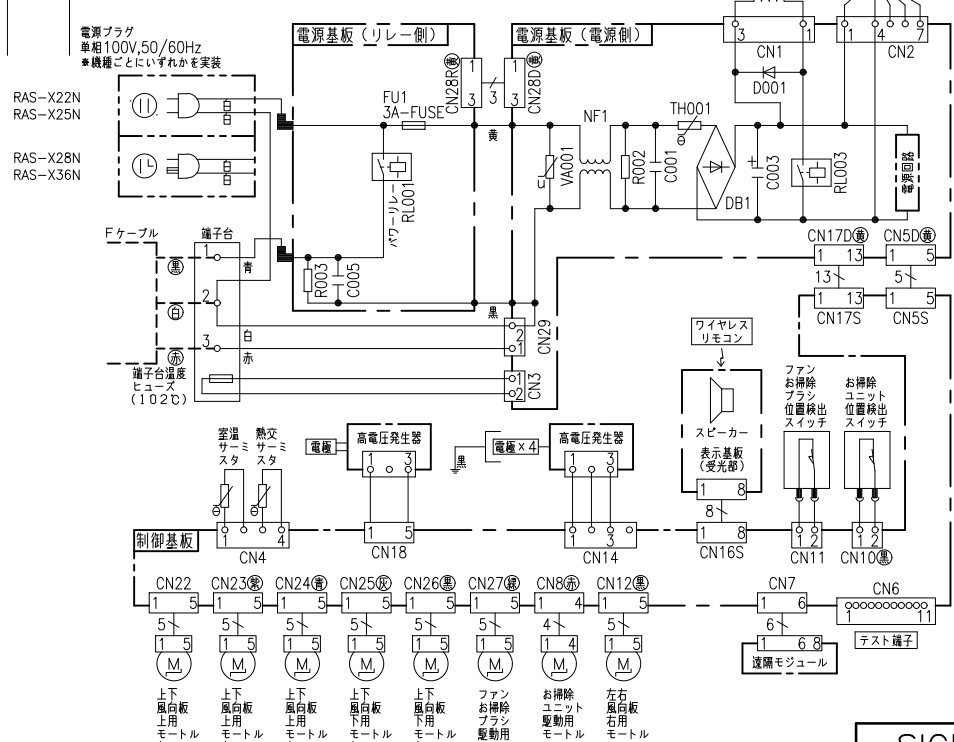

電源回路

制御回路

室外機配線図

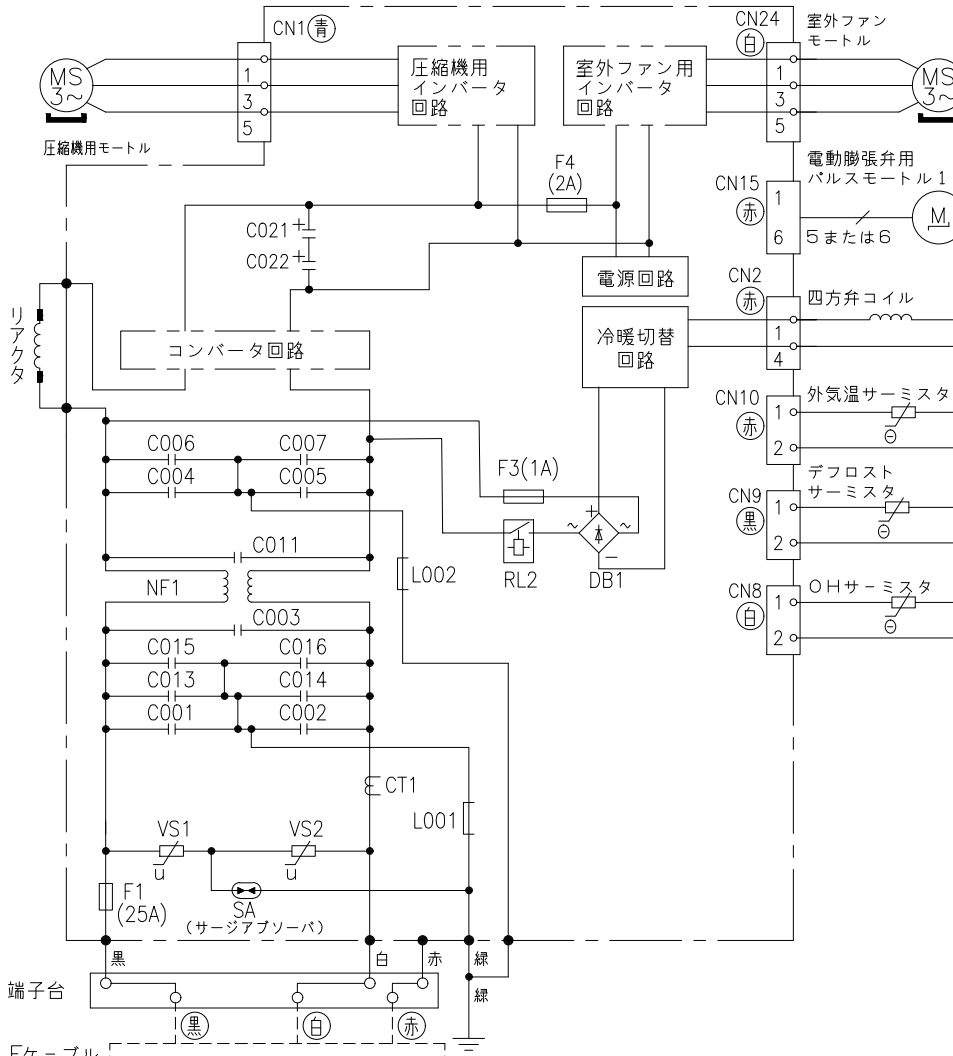

*部品が実装されていない場合やジャンパー線になっている場合があります。

SIGNATURE	DATE	PROJECTION	SCALE	TITLE	CAD
DWN. J.Cai	2022-10-14		NTS	2023年度 Xシリーズ 回路図・配線図	
CHKD. M.Okabe	2022-10-14			Hitachi-Johnson Controls	
	2022-10-14			Air Conditioning, Inc.	
APPD. Y.Ueda	2022-10-14			TOCHIGI DWG. No.	
				3YDA NN0023962	

REGD.
2022
1014