


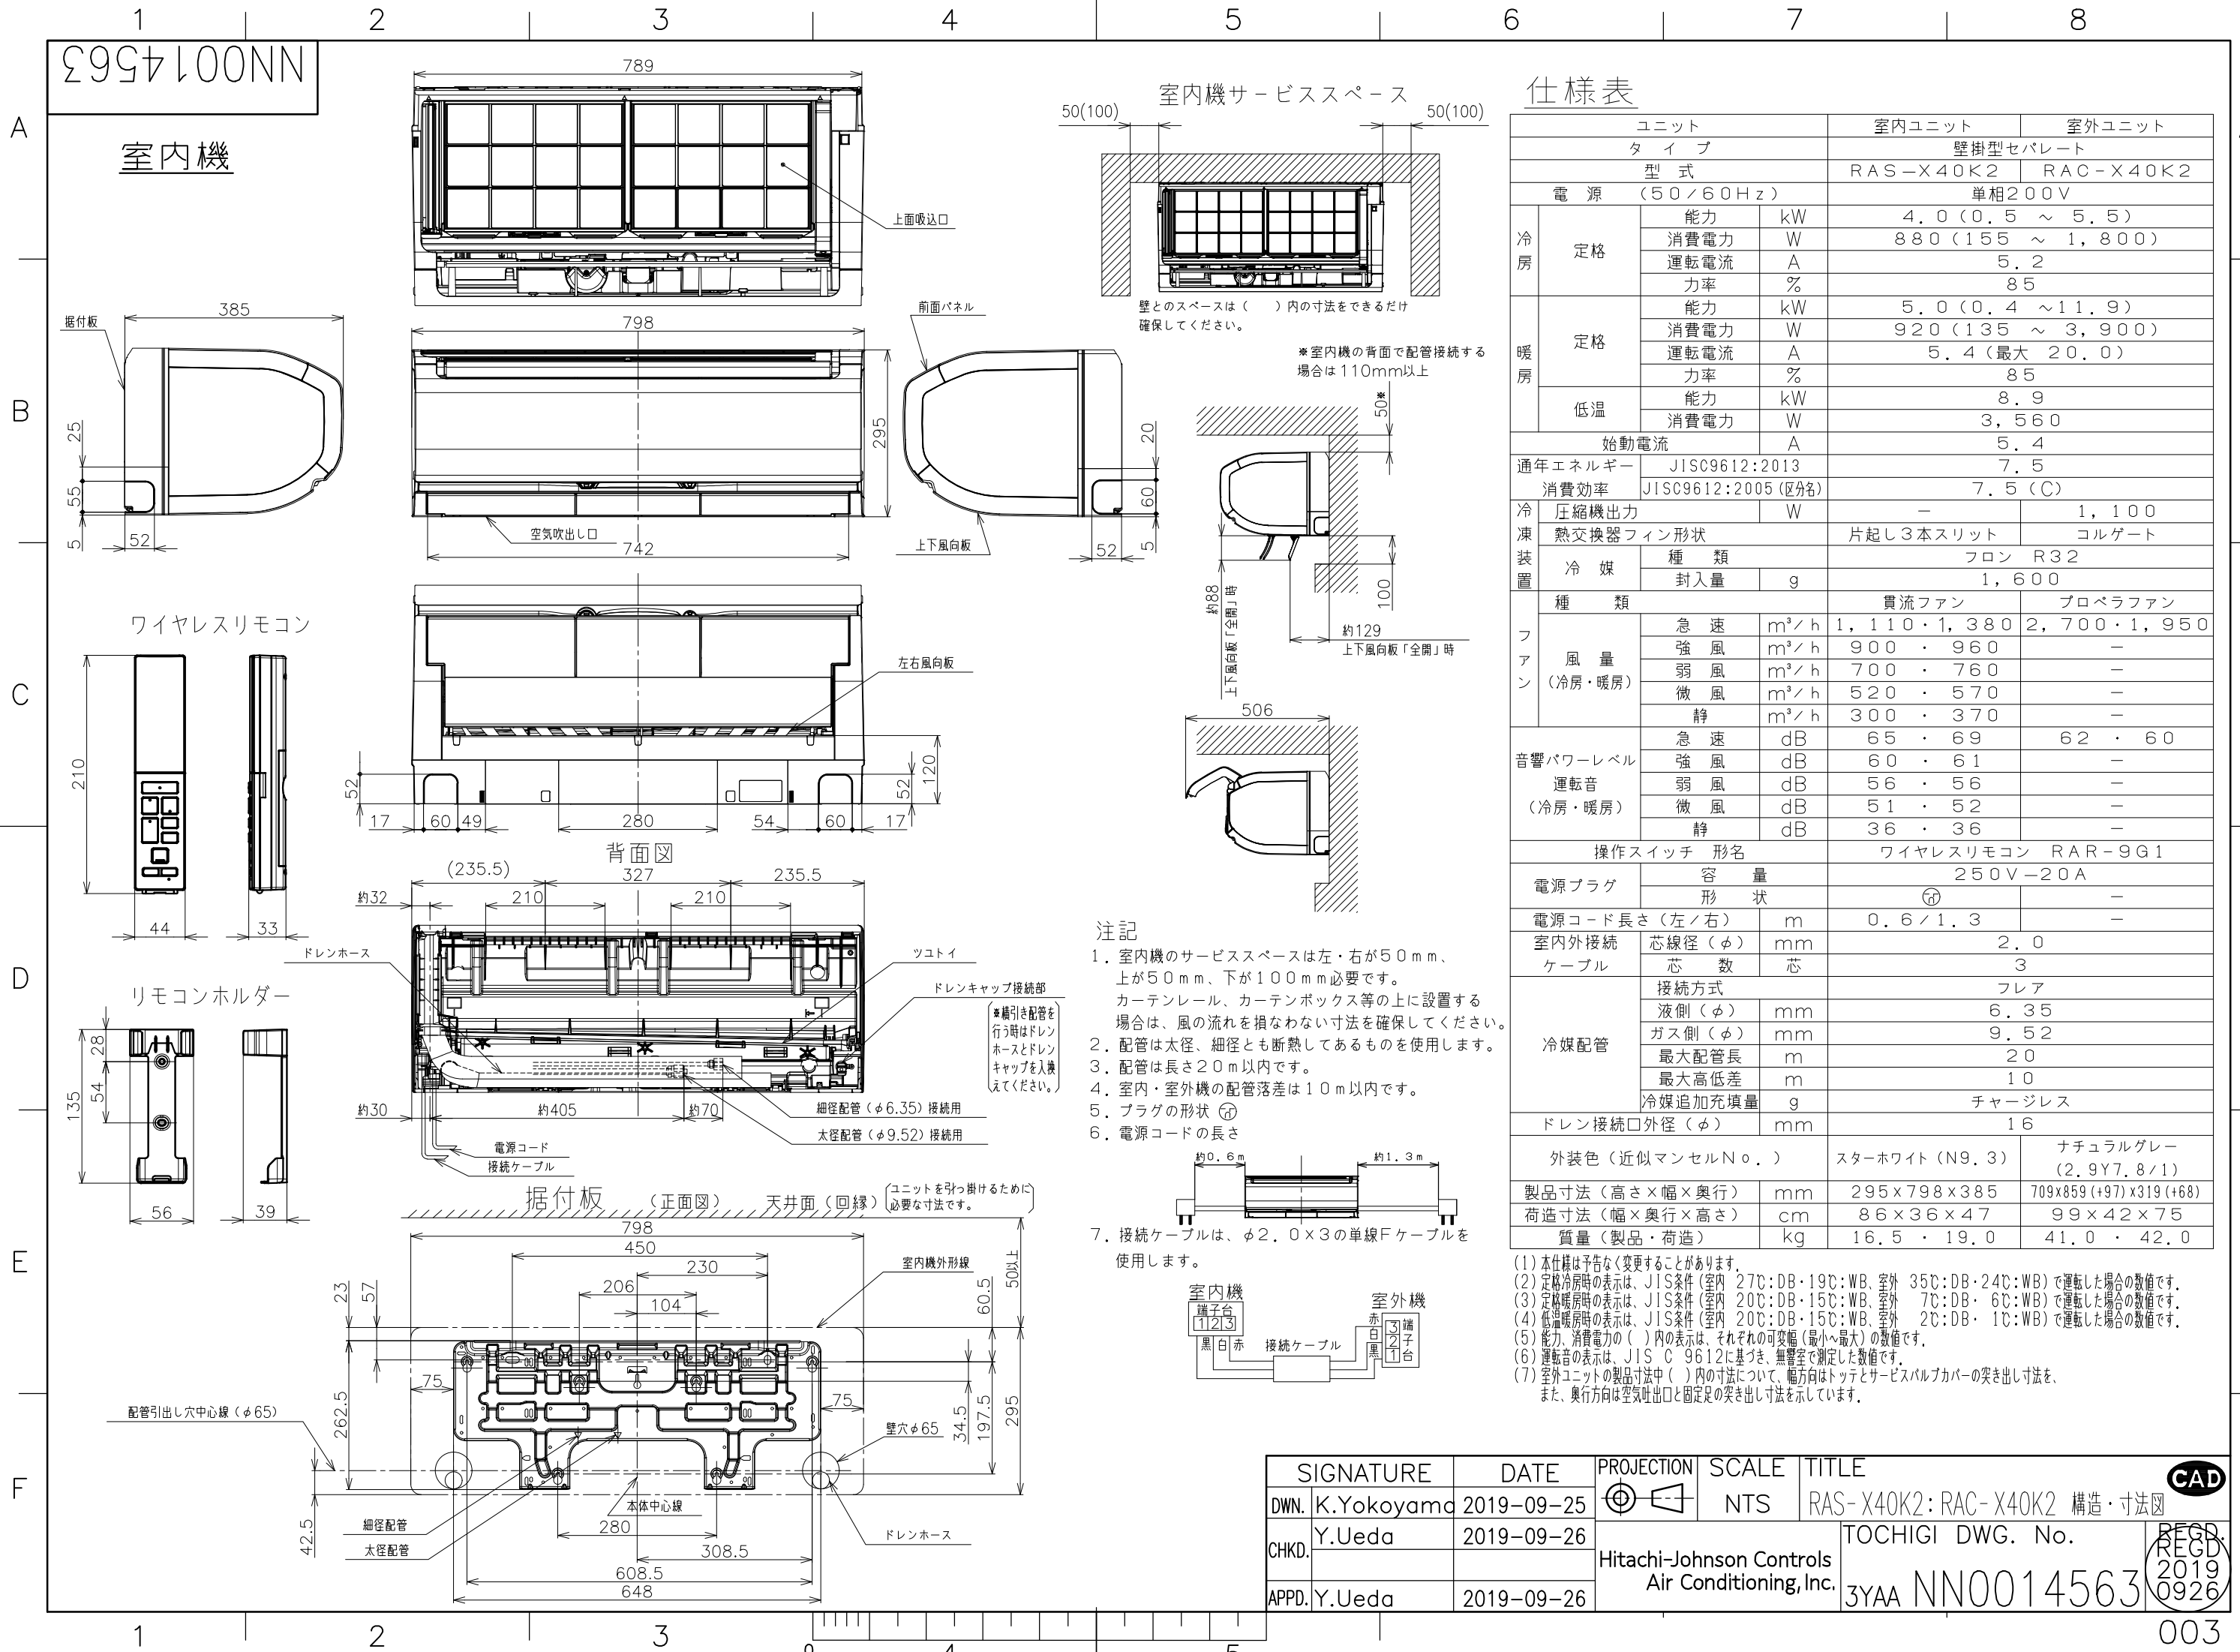

|                 |            |                                                    |       |                             |
|-----------------|------------|----------------------------------------------------|-------|-----------------------------|
| SIGNATURE       | DATE       | PROJECTION                                         | SCALE | TITLE                       |
| DWN. K.Yokoyama | 2019-09-25 | ㊦                                                  | NTS   | RAS-X40K2: RAC-X40K2 構造・寸法図 |
| CHKD. Y.Ueda    | 2019-09-26 | Hitachi-Johnson Controls<br>Air Conditioning, Inc. |       |                             |
| APPD. Y.Ueda    | 2019-09-26 | TOCHIGI DWG. No.                                   |       |                             |
|                 |            |                                                    |       | 3YAA NN0014563              |






6657100NN


# 室外機

ベランダ等の室外機周囲に壁がある場合への据付けは、上面側と側面又は正面の2方向以上を開放した上で、下図の必要寸法以上を確保してください。

## 3方向壁に囲まれている場合

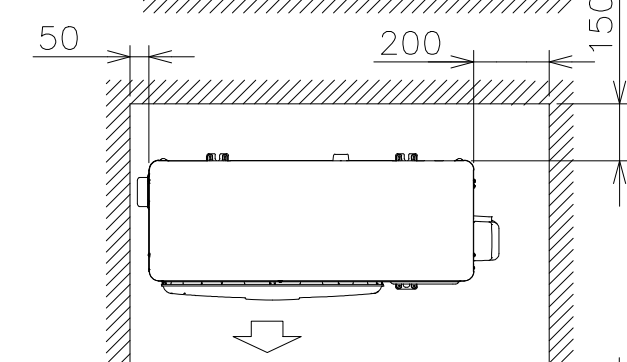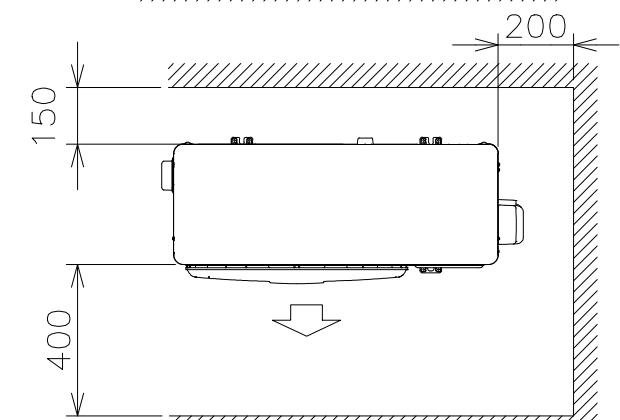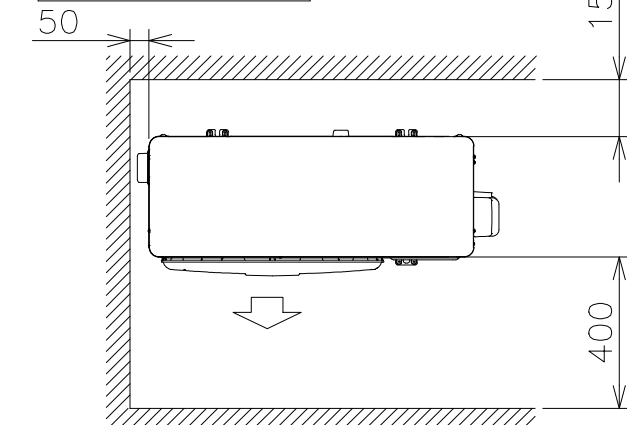

## 前後のみに壁がある場合

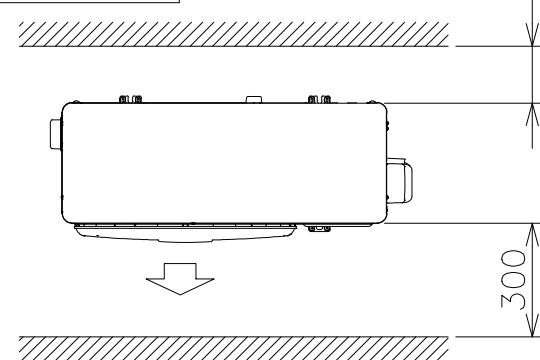


※吹出し側壁面高さ1.2m以下


## 注記

1. 本体の前、後、左、右、上方向に上図の $\longleftrightarrow$ 印の間隔をあけ、3方向以上開放できる所に据え付けてください。  
ただし、2方向しか開放できない場合と前後面に壁がある場合は右図に従い据え付けてください。

## 室外機標準据付寸法図

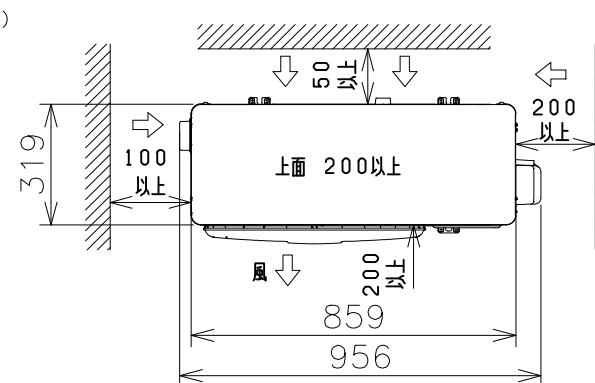

## 背面図

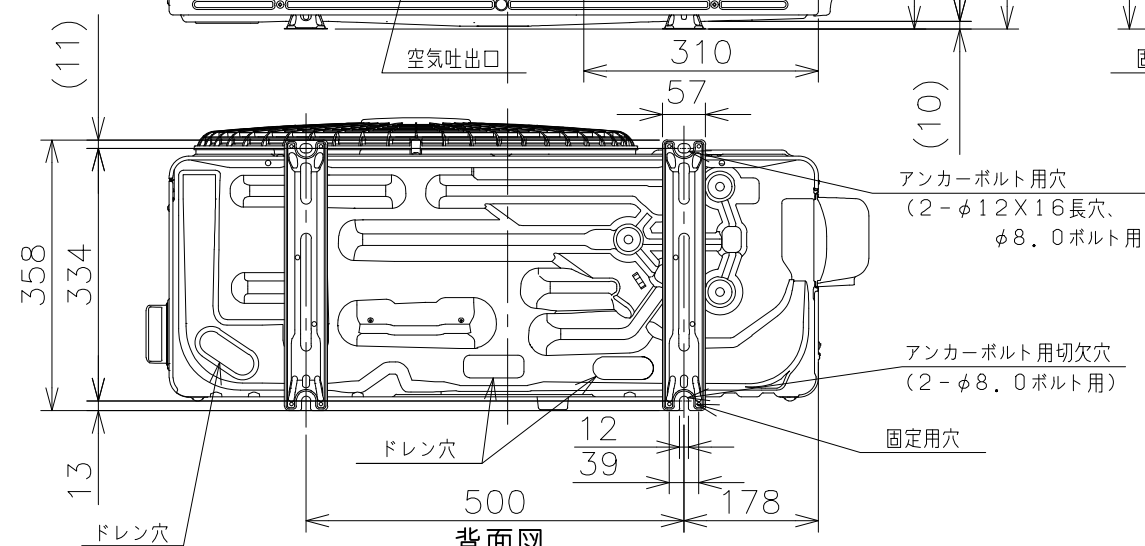

アンカーボルト用穴  
(2- $\phi$ 12X16長穴、 $\phi$ 8.0ボルト用)


アンカーボルト用切欠穴  
(2- $\phi$ 8.0ボルト用)

固定用穴

ドレン穴

ドレン穴

空気吸込口
 
| SIGNATURE |            | DATE       | PROJECTION                                                                            | SCALE | TITLE                      | CAD   |
|-----------|------------|------------|---------------------------------------------------------------------------------------|-------|----------------------------|-------|
| DWN.      | S.Nakamura | 2019-09-09 |  | NTS   | RAS-X40K2:RAC-X40K2 構造:寸法図 |       |
| CHKD.     | T.Kato     | 2019-09-09 | Hitachi-Johnson Controls<br>Air Conditioning, Inc.                                    |       | TOCHIGI DWG. No.           | REGD. |
|           |            |            |                                                                                       |       | 3YAA NN0014596             | 2019  |
| APPD.     | Y.Ueda     | 2019-09-09 |                                                                                       |       |                            | 0909  |

001

6797100NN  
NN0014629

A



B

C


D

E

F

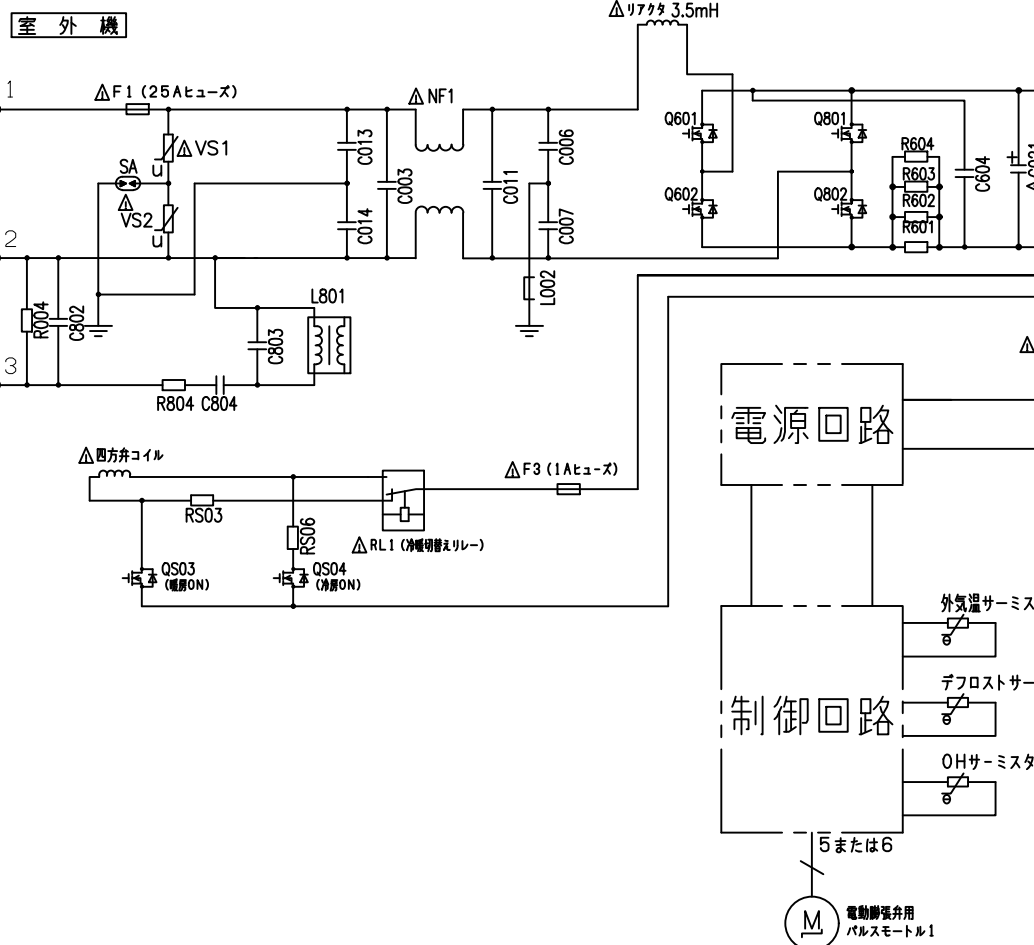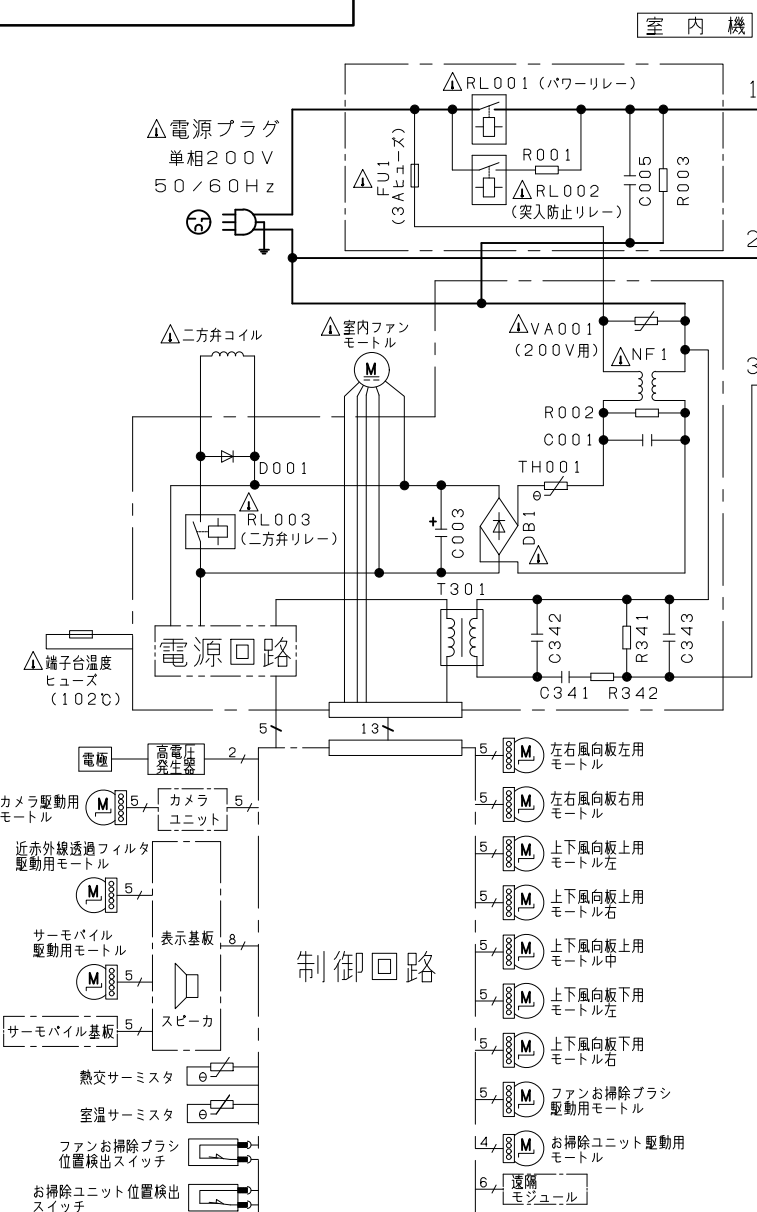


配線図 RAS-X40K2

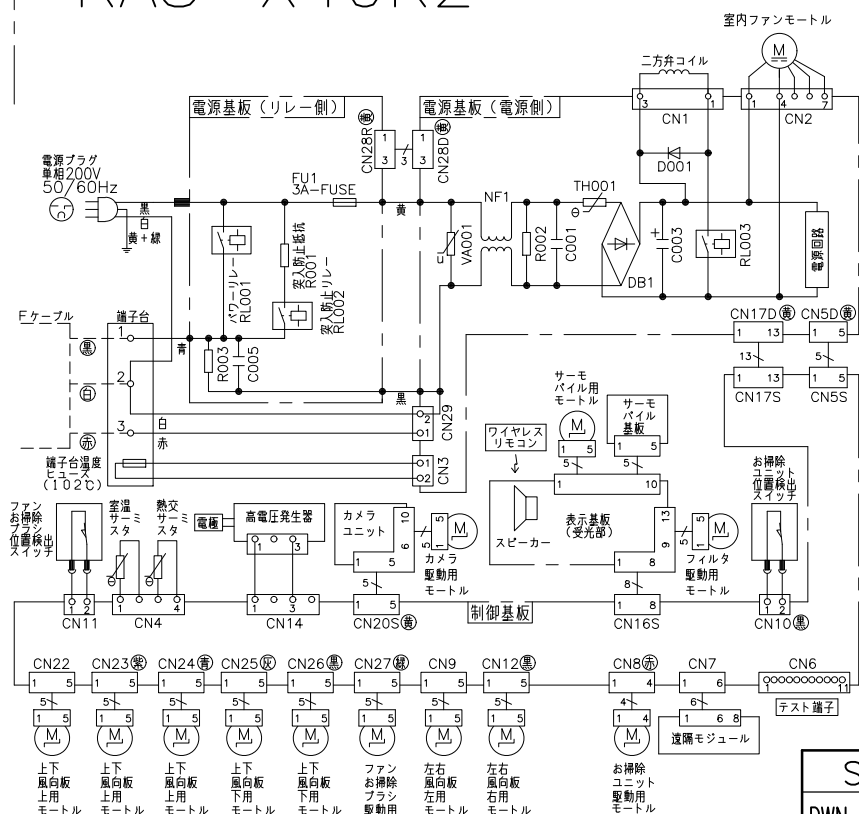

- ・ホームオートメーションを行う場合  
室内基板のCN6に別売の\*1HA接続コードを差込んで\*2標準アダプターと接続してください。
- ・H-LINKに接続する場合  
室内基板のCN7に接続されている遠隔モジュールの端子を外して、CN7に別売の\*3RACアダプターの端子を差込んでください。
- ・HEMSを使用する場合  
室内基板のCN7に接続されている遠隔モジュールの端子を外して、CN7に別売の\*4HEMSアダプターの端子を差込んでください。

\*1 HA接続コード：部品番号 (SP-HAC1)  
\*2 標準アダプター：HA-S100TSA  
\*3 RACアダプター：PSC-6RAD  
\*4 HEMSアダプター：SP-EM1

配線図 RAC-X40K2

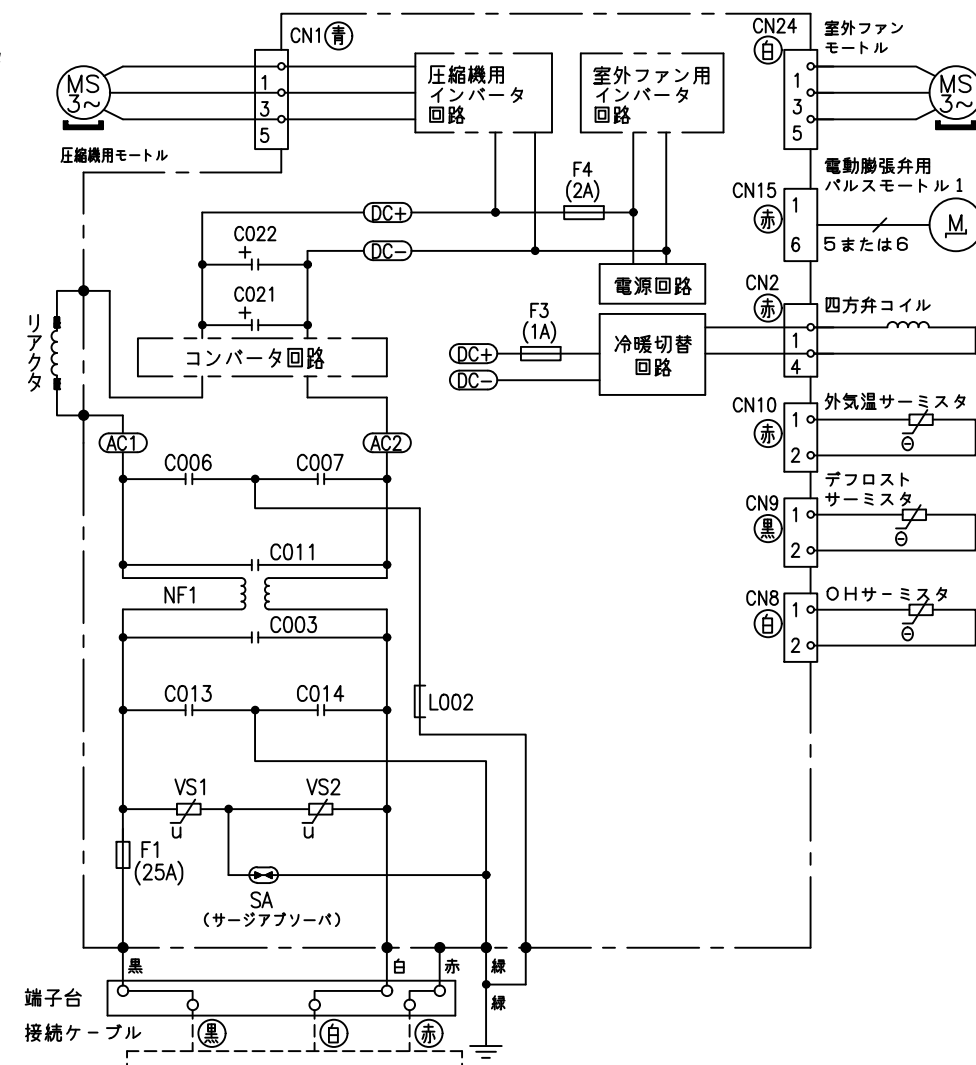

| SIGNATURE        | DATE       | PROJECTION | SCALE | TITLE                       |
|------------------|------------|------------|-------|-----------------------------|
| DWN. K.Yokoyama  | 2019-10-15 | ⊕          | NTS   | RAS-X40K2:RAC-X40K2 回路図:配線図 |
| CHKD. S.Takahata | 2019-10-15 |            |       |                             |
|                  | 2019-10-16 |            |       |                             |
| APPD. Y.Ueda     | 2019-10-16 |            |       |                             |

|                                                    |                                    |                       |
|----------------------------------------------------|------------------------------------|-----------------------|
| Hitachi-Johnson Controls<br>Air Conditioning, Inc. | TOCHIGI DWG. No.<br>3YDA NN0014629 | REGD.<br>2019<br>1016 |
|----------------------------------------------------|------------------------------------|-----------------------|