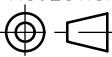



2829700NN

日立ルームエアコン 壁掛Xシリーズ 仕様表
RAS-X63R2/RAC-X63R2


ユ ニ ッ ト				室内ユニット		室外ユニット	
タ イ プ				壁掛型セパレート			
型 式				RAS-X63R2		RAC-X63R2	
電 源 (50/60Hz)				単相200V			
冷房	定格	能力	kW	6.3 (0.6 ~ 6.7)			
		消費電力	W	1,760 (175 ~ 3,050)			
		運転電流	A	10.1			
		力率	%	87			
暖房	定格	能力	kW	7.1 (0.6 ~ 11.9)			
		消費電力	W	1,700 (145 ~ 3,900)			
		運転電流	A	9.8 (最大 20.0)			
		力率	%	87			
	低温	能力	kW	8.9			
		消費電力	W	3,560			
始動電流			A	10.1			
通年エネルギー消費効率		JISC9612:2013 (区分)		6.4 (Ⅲ)			
冷凍装置	圧縮機出力		W	—		1,700	
	熱交換器フィン形状			片起し 3本スリット		コルゲートフィン	
	冷 媒	種 類		フロン R32			
封入量		g	1,620				
ファ ン	種 類			貫流ファン		プロペラファン	
	風 量 (冷房・暖房)	急 速	m³/h	1,170 ・ 1,380		3,040 ・ 2,760	
		強 風	m³/h	990 ・ 1,120		—	
		弱 風	m³/h	780 ・ 830		—	
		微 風	m³/h	630 ・ 630		—	
		静	m³/h	420 ・ 450		—	
音響パワーレベル 運転音 (冷房・暖房)	急 速	dB	66 ・ 70		66 ・ 66		
	強 風	dB	61 ・ 62		—		
	弱 風	dB	56 ・ 56		—		
	微 風	dB	51 ・ 52		—		
	静	dB	37 ・ 38		—		
操作スイッチ 形名			プッシュボタン (ワイヤレス) RAR-BD1				
電源プラグ	容 量		250V 20A				
	形 状		㊦		—		
電源コード長さ (左/右)			m	(左) 0.6 / (右) 1.3		—	
室内外接続 ケーブル	芯線径 (φ)	mm	2.0				
	芯 数	芯	3				
冷媒配管	接続方式		フレア				
	液側 (φ)	mm	6.35				
	ガス側 (φ)	mm	12.7				
	最大配管長	m	20				
	最大高低差	m	10				
	冷媒追加充填量	g	—				
ドレン接続口外径 (φ)			mm	16			
外装色 (近似マンセルNo.)			スターホワイト (N9.3)		ナチュラルグレー (2.9Y7.8/1)		
製品寸法 (高さ×幅×奥行)			mm	295×798×385	709×859 (+97) ×319 (+68)		
荷造寸法 (幅×奥行×高さ)			cm	86×36×47	99×42×75		
質量 (製品・荷造)			kg	17.0 ・ 20.0	40.0 ・ 42.0		

- (1) 本仕様は予告なく変更することがあります。
(2) 定格冷房時の表示は、JIS条件 (室内 27℃:DB・19℃:WB、室外 35℃:DB・24℃:WB) で運転した場合の数値です。
(3) 定格暖房時の表示は、JIS条件 (室内 20℃:DB・15℃:WB、室外 7℃:DB・6℃:WB) で運転した場合の数値です。
(4) 低温暖房時の表示は、JIS条件 (室内 20℃:DB・15℃:WB、室外 2℃:DB・1℃:WB) で運転した場合の数値です。
(5) 能力、消費電力の () 内の表示は、それぞれの可変幅 (最小~最大) の数値です。
(6) 運転音の表示は、JIS C 9612に基づき、無響室で測定した数値です。
(7) 室外ユニットの製品寸法中 () 内の寸法について、幅方向はトッテとサービスバルブカバーの突き出し寸法を、また、奥行方向は空気吐出口と外気温サーミスタカバーの突き出し寸法を示しています。

SIGNATURE		DATE	PROJECTION	SCALE	TITLE	CAD
DWN.	M.Yoshida	2023-09-21		NTS	2024 年度 X シリーズ 仕様表	
CHKD.	J.Cai	2023-09-21			TOCHIGI DWG. No.	
APPD.	K.Daigou	2023-09-21			Hitachi-Johnson Controls Air Conditioning, Inc. 4YAA NN0026383	


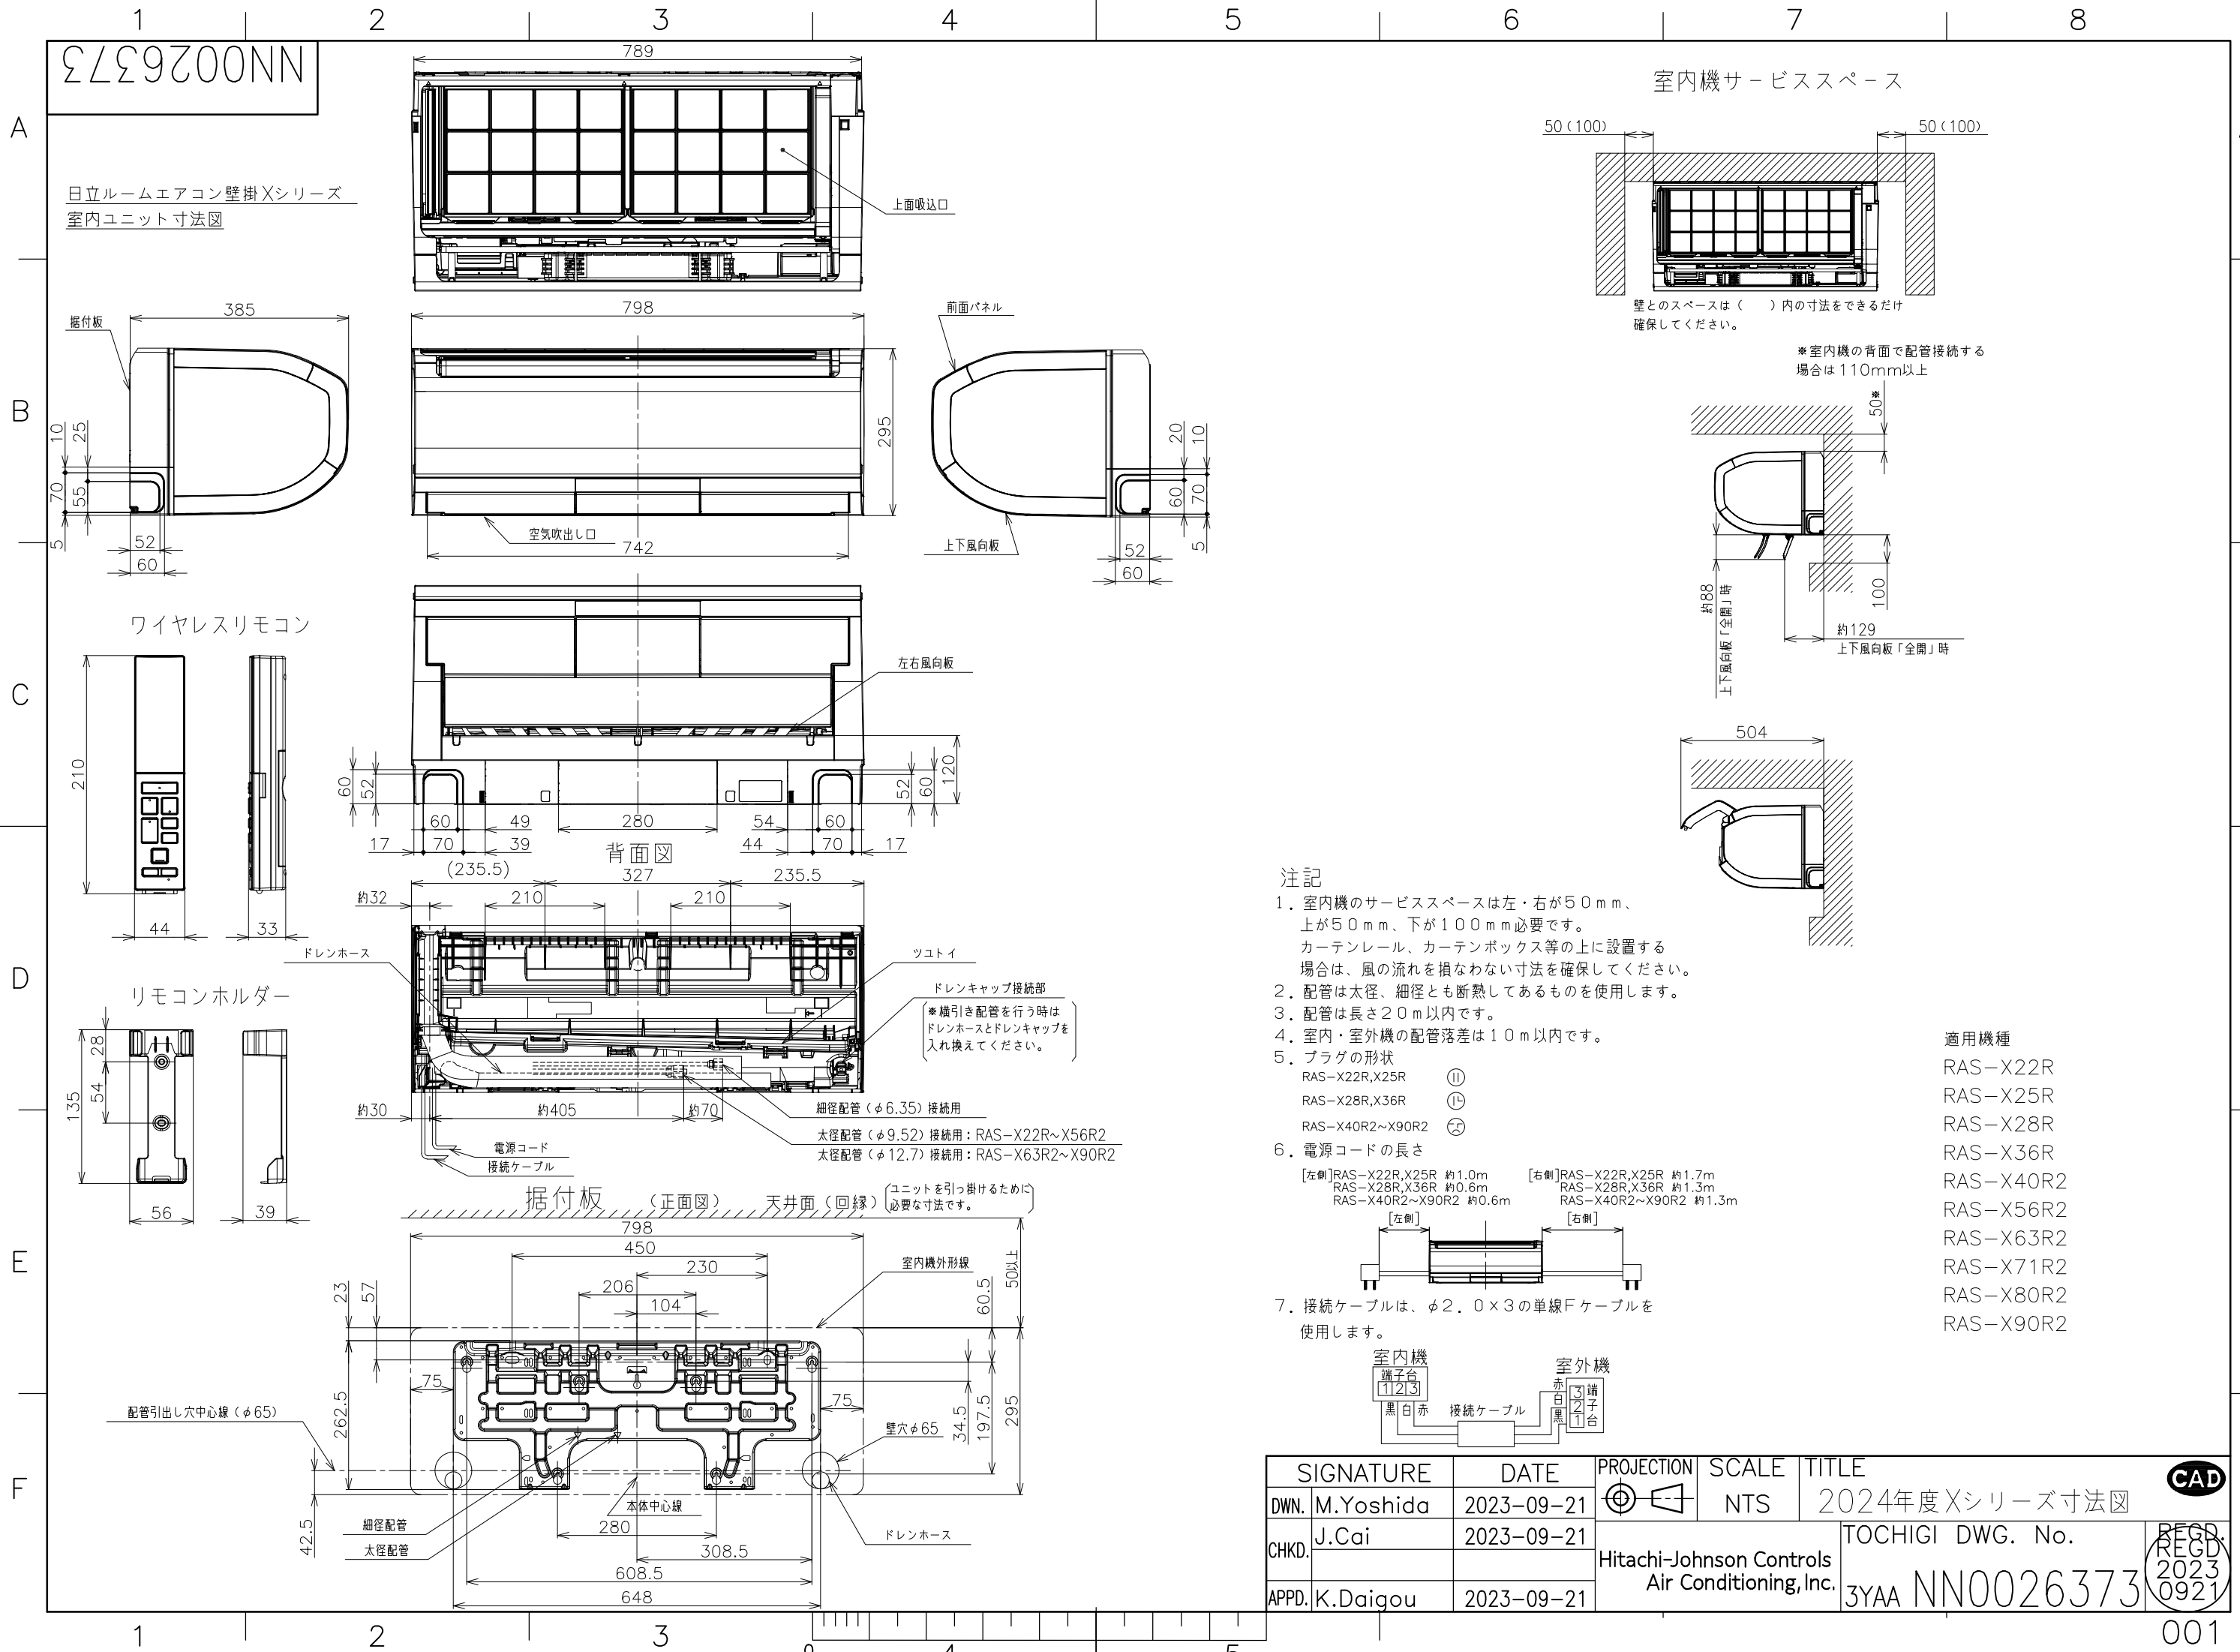


室内機サービススペース

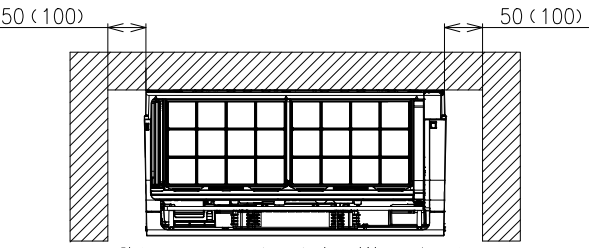

壁とのスペースは（ ）内の寸法をできるだけ確保してください。

※室内機の背面で配管接続する場合は110mm以上

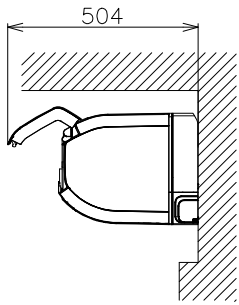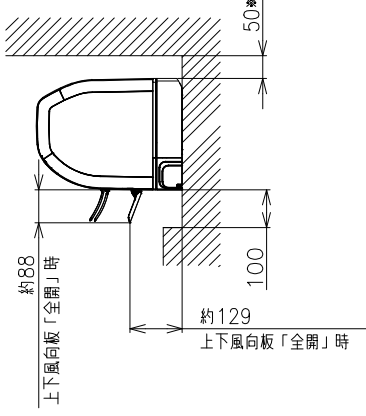


注記

- 1. 室内機のサービススペースは左・右が50mm、上が50mm、下が100mm必要です。カーテンレール、カーテンボックス等の上に設置する場合は、風の流れを損なわない寸法を確保してください。
- 2. 配管は太径、細径とも断熱してあるものを使用します。
- 3. 配管は長さ20m以内です。
- 4. 室内・室外機の配管落差は10m以内です。
- 5. プラグの形状

- RAS-X22R,X25R ㊀
- RAS-X28R,X36R ㊁
- RAS-X40R2~X90R2 ㊂

6. 電源コードの長さ

- [左側]RAS-X22R,X25R 約1.0m
- RAS-X28R,X36R 約0.6m
- RAS-X40R2~X90R2 約0.6m
- [右側]RAS-X22R,X25R 約1.7m
- RAS-X28R,X36R 約1.3m
- RAS-X40R2~X90R2 約1.3m

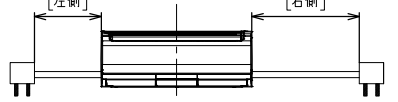

7. 接続ケーブルは、φ2.0×3の単線Fケーブルを使用します。



適用機種


- RAS-X22R
- RAS-X25R
- RAS-X28R
- RAS-X36R
- RAS-X40R2
- RAS-X56R2
- RAS-X63R2
- RAS-X71R2
- RAS-X80R2
- RAS-X90R2

SIGNATURE		DATE	PROJECTION	SCALE	TITLE		CAD
DWN.	M.Yoshida	2023-09-21		NTS	2024年度Xシリーズ寸法図		
CHKD.	J.Cai	2023-09-21		Hitachi-Johnson Controls Air Conditioning, Inc.	TOCHIGI DWG. No.		
APPD.	K.Daigou	2023-09-21			3YAA NN0026373		
					REGD. 2023 0921		


18C9Z00NN

日立ルームエアコン 壁掛Xシリーズ
室内室外ユニット 回路図・配線図

回路図

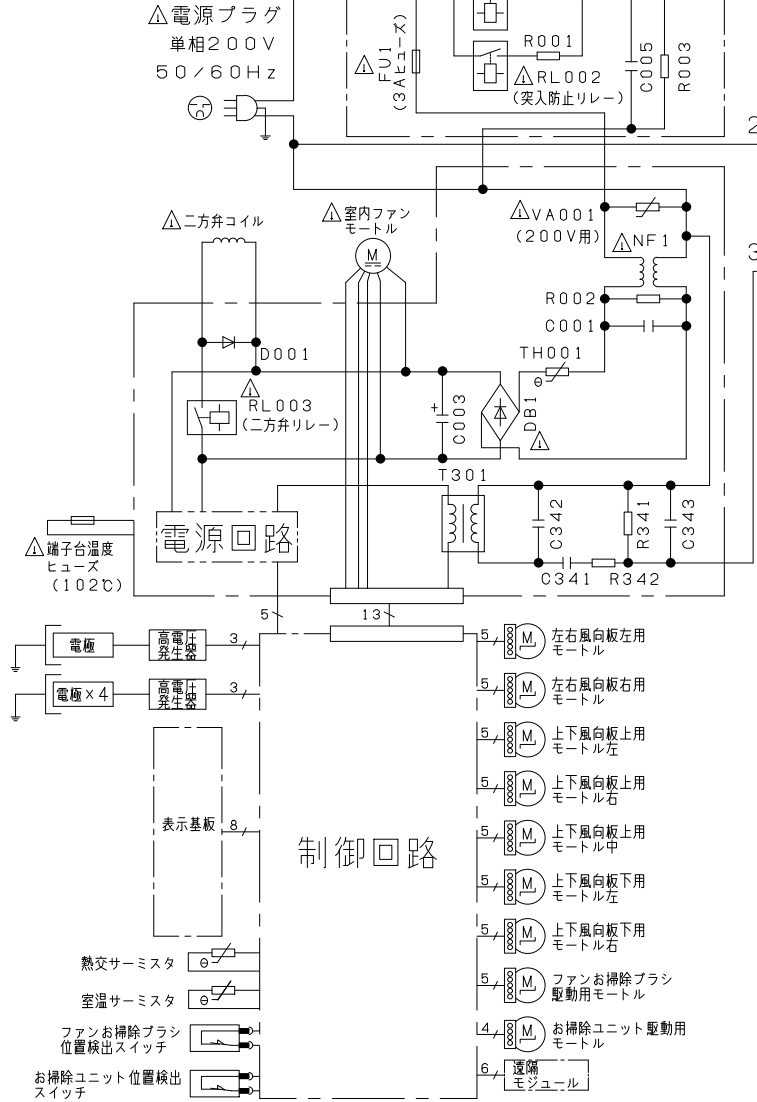


室外機

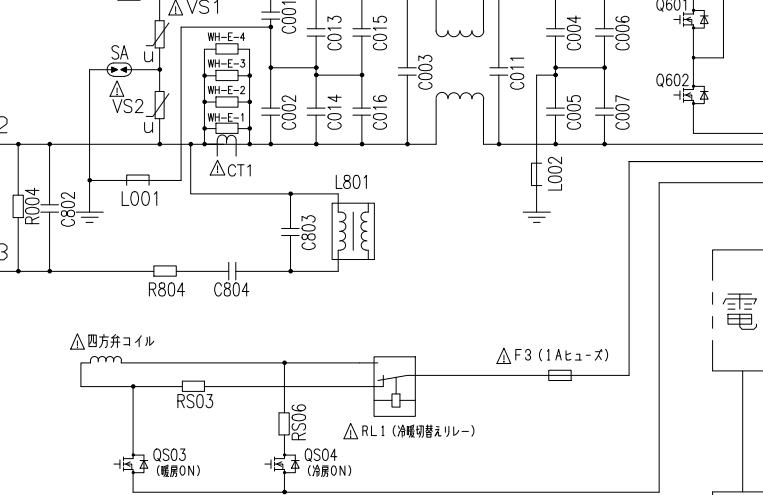


電源回路

制御回路

室外機配線図

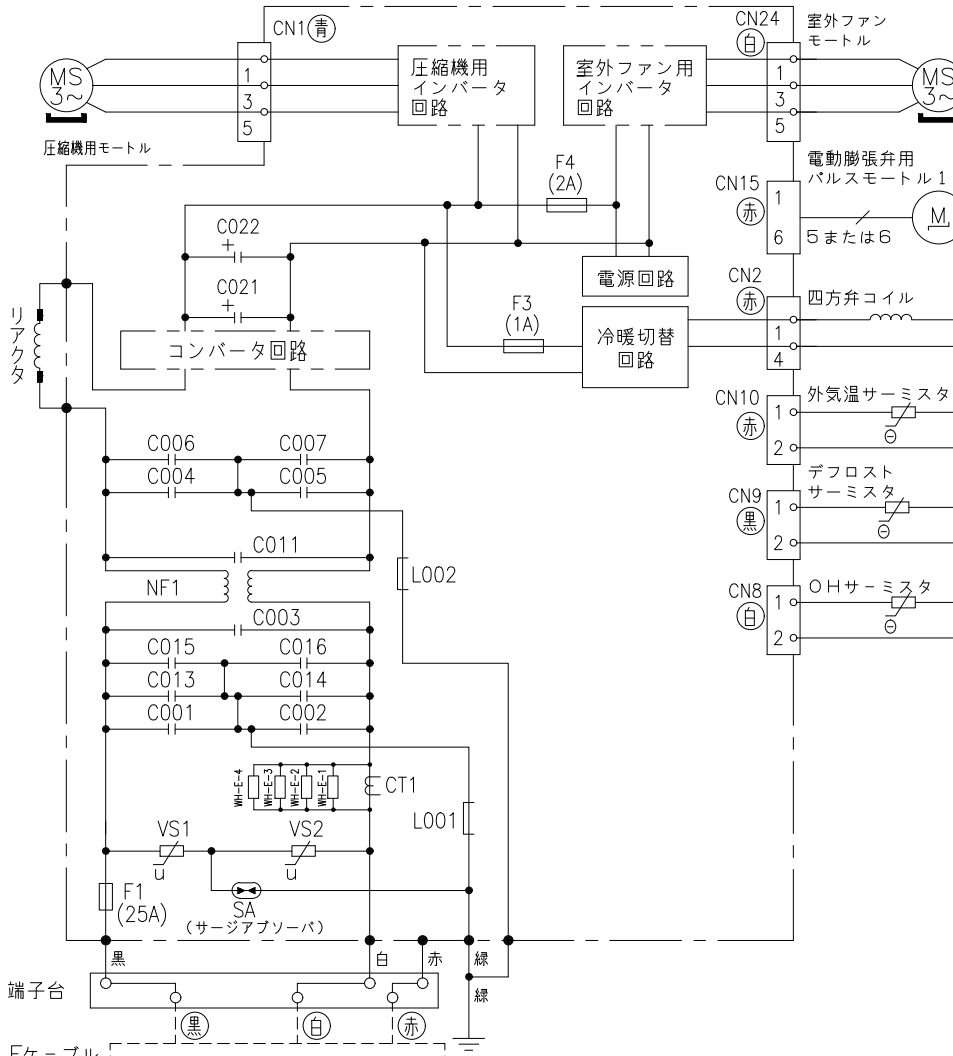

室内機配線図

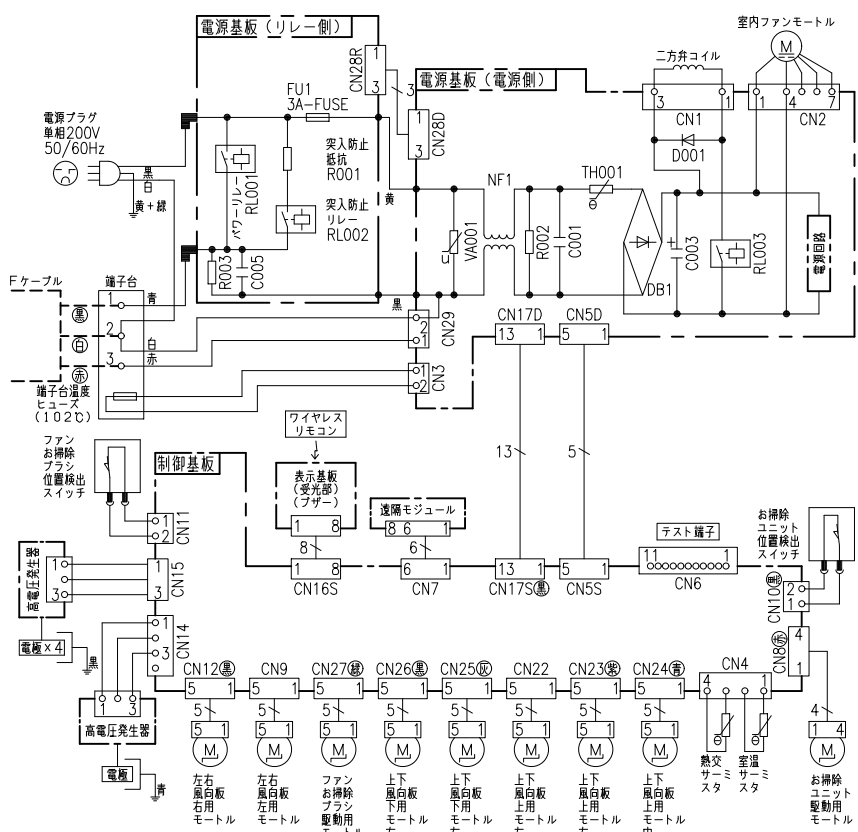

- ・ホームオートメーションを行う場合
室内基板のCN6に別売の*1HA接続コードを差込んで*2標準アダプターと接続してください。
- ・換気ユニットを接続する場合
室内基板のCN6に換気ユニット付属のHA接続コードを差込んで、換気ユニットと接続してください。
- ・H-LINKに接続する場合
室内基板のCN7に接続されている遠隔モジュールの端子を外して、CN7に別売の*3RACアダプターの端子を差込んでください。
- ・HEMSを使用する場合
室内基板のCN7に接続されている遠隔モジュールの端子を外して、CN7に別売のHEMSアダプターの端子を差込んでください。

*1 HA接続コード：部品番号 (SP-HAC1)
*2 標準アダプター：HA-S100TSA
*3 RACアダプター：PSC-6RAD

SIGNATURE	DATE	PROJECTION	SCALE	TITLE	CAD
DWN. J.Cai	2023-09-21	⊕	NTS	2024年度 Xシリーズ 回路図・配線図	
CHKD. M.Okabe	2023-09-21			Hitachi-Johnson Controls	
	2023-09-25			Air Conditioning, Inc.	
APPD. K.Daigou	2023-09-25			TOCHIGI DWG. No.	
				3YDA NN0026381	

