

96E9Z00NN

日立ルームエアコン 壁掛XCシリーズ 仕様表
RAS-XC36R/RAC-XC36R

ユ ニ ッ ト				室内ユニット		室外ユニット		
タ イ プ				壁掛型セパレート				
型 式				RAS-XC36R		RAC-XC36R		
電 源 (50/60Hz)				単相100V				
冷房	定 格	能力	kW	3.6 (0.4 ~ 4.2)				
		消費電力	W	825 (115 ~ 1,240)				
		運転電流	A	8.9				
		力率	%	93				
暖房	定 格	能力	kW	4.2 (0.3 ~ 6.9)				
		消費電力	W	890 (110 ~ 1,995)				
		運転電流	A	9.6 (最大 20.0)				
		力率	%	93				
	低温	能力	kW	5.5				
		消費電力	W	1,915				
始動電流			A	9.6				
通年エネルギー消費効率		JISC9612:2013 (区分)		6.7 (Ⅲ)				
冷凍装置	圧縮機出力		W	—		950		
	熱交換器フィン形状			片起し2本スリット		コルゲートフィン		
	冷 媒	種 類		フロン R32				
封入量		g	1,160					
ファ ン	種 類		貫流ファン		プロペラファン			
	風 量 (冷房・暖房)	急 速	m³/h	900 ・ 1,200		2,400 ・ 1,800		
		強 風	m³/h	680 ・ 730		—		
		弱 風	m³/h	510 ・ 610		—		
		微 風	m³/h	420 ・ 510		—		
		静	m³/h	330 ・ 390		—		
音響パワーレベル 運転音 (冷房・暖房)	急 速	dB	60 ・ 63		62 ・ 62			
	強 風	dB	51 ・ 52		—			
	弱 風	dB	48 ・ 49		—			
	微 風	dB	42 ・ 44		—			
	静	dB	35 ・ 35		—			
操作スイッチ 形名			プッシュボタン (ワイヤレス) RAR-BD4					
電源プラグ	容 量		125V 20A					
	形 状		㊦		—			
電源コード長さ (左/右)		m	(左) 0.6 / (右) 1.3		—			
室内外接続 ケーブル	芯線径 (φ)	mm	2.0					
	芯 数	芯	3					
冷媒配管	接続方式		フレア					
	液側 (φ)	mm	6.35					
	ガス側 (φ)	mm	9.52					
	最大配管長	m	20					
	最大高低差	m	10					
	冷媒追加充填量	g	—					
ドレン接続口外径 (φ)		mm	16					
外装色 (近似マンセルNo.)			スターホワイト (N9.3) シャインベージュ (10YR7/2)		ナチュラルグレー (2.9Y7.8/1)			
製品寸法 (高さ×幅×奥行)		mm	295×798×385		629×799 (+97) ×299 (+68)			
荷造寸法 (幅×奥行×高さ)		cm	86×36×47		93×40×67			
質量 (製品・荷造)		kg	15.5 ・ 19.0		32.0 ・ 34.0			

(1) 本仕様は予告なく変更することがあります。

(2) 定格冷房時の表示は、JIS条件 (室内 27℃:DB・19℃:WB、室外 35℃:DB・24℃:WB) で運転した場合の数値です。


(3) 定格暖房時の表示は、JIS条件 (室内 20℃:DB・15℃:WB、室外 7℃:DB・6℃:WB) で運転した場合の数値です。


(4) 低温暖房時の表示は、JIS条件 (室内 20℃:DB・15℃:WB、室外 2℃:DB・1℃:WB) で運転した場合の数値です。


(5) 能力、消費電力の () 内の表示は、それぞれの可変幅 (最小~最大) の数値です。

(6) 運転音の表示は、JIS C 9612に基づき、無響室で測定した数値です。

(7) 室外ユニットの製品寸法中 () 内の寸法について、幅方向はトッテとサービスバルブカバーの突き出し寸法を、また、奥行方向は空気吐出口と外気温サーミスタカバーの突き出し寸法を示しています。

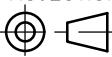SIGNATURE		DATE	PROJECTION	SCALE	TITLE	CAD
DWN.	M.Yoshida	2023-09-21		NTS	2024 年度 XC シリーズ 仕様表	
CHKD.	J.Cai	2023-09-21	Hitachi-Johnson Controls Air Conditioning, Inc.		TOCHIGI DWG. No.	REGD. 2023 0921
APPD.	K.Daigou	2023-09-21			4YAA NN0026395	

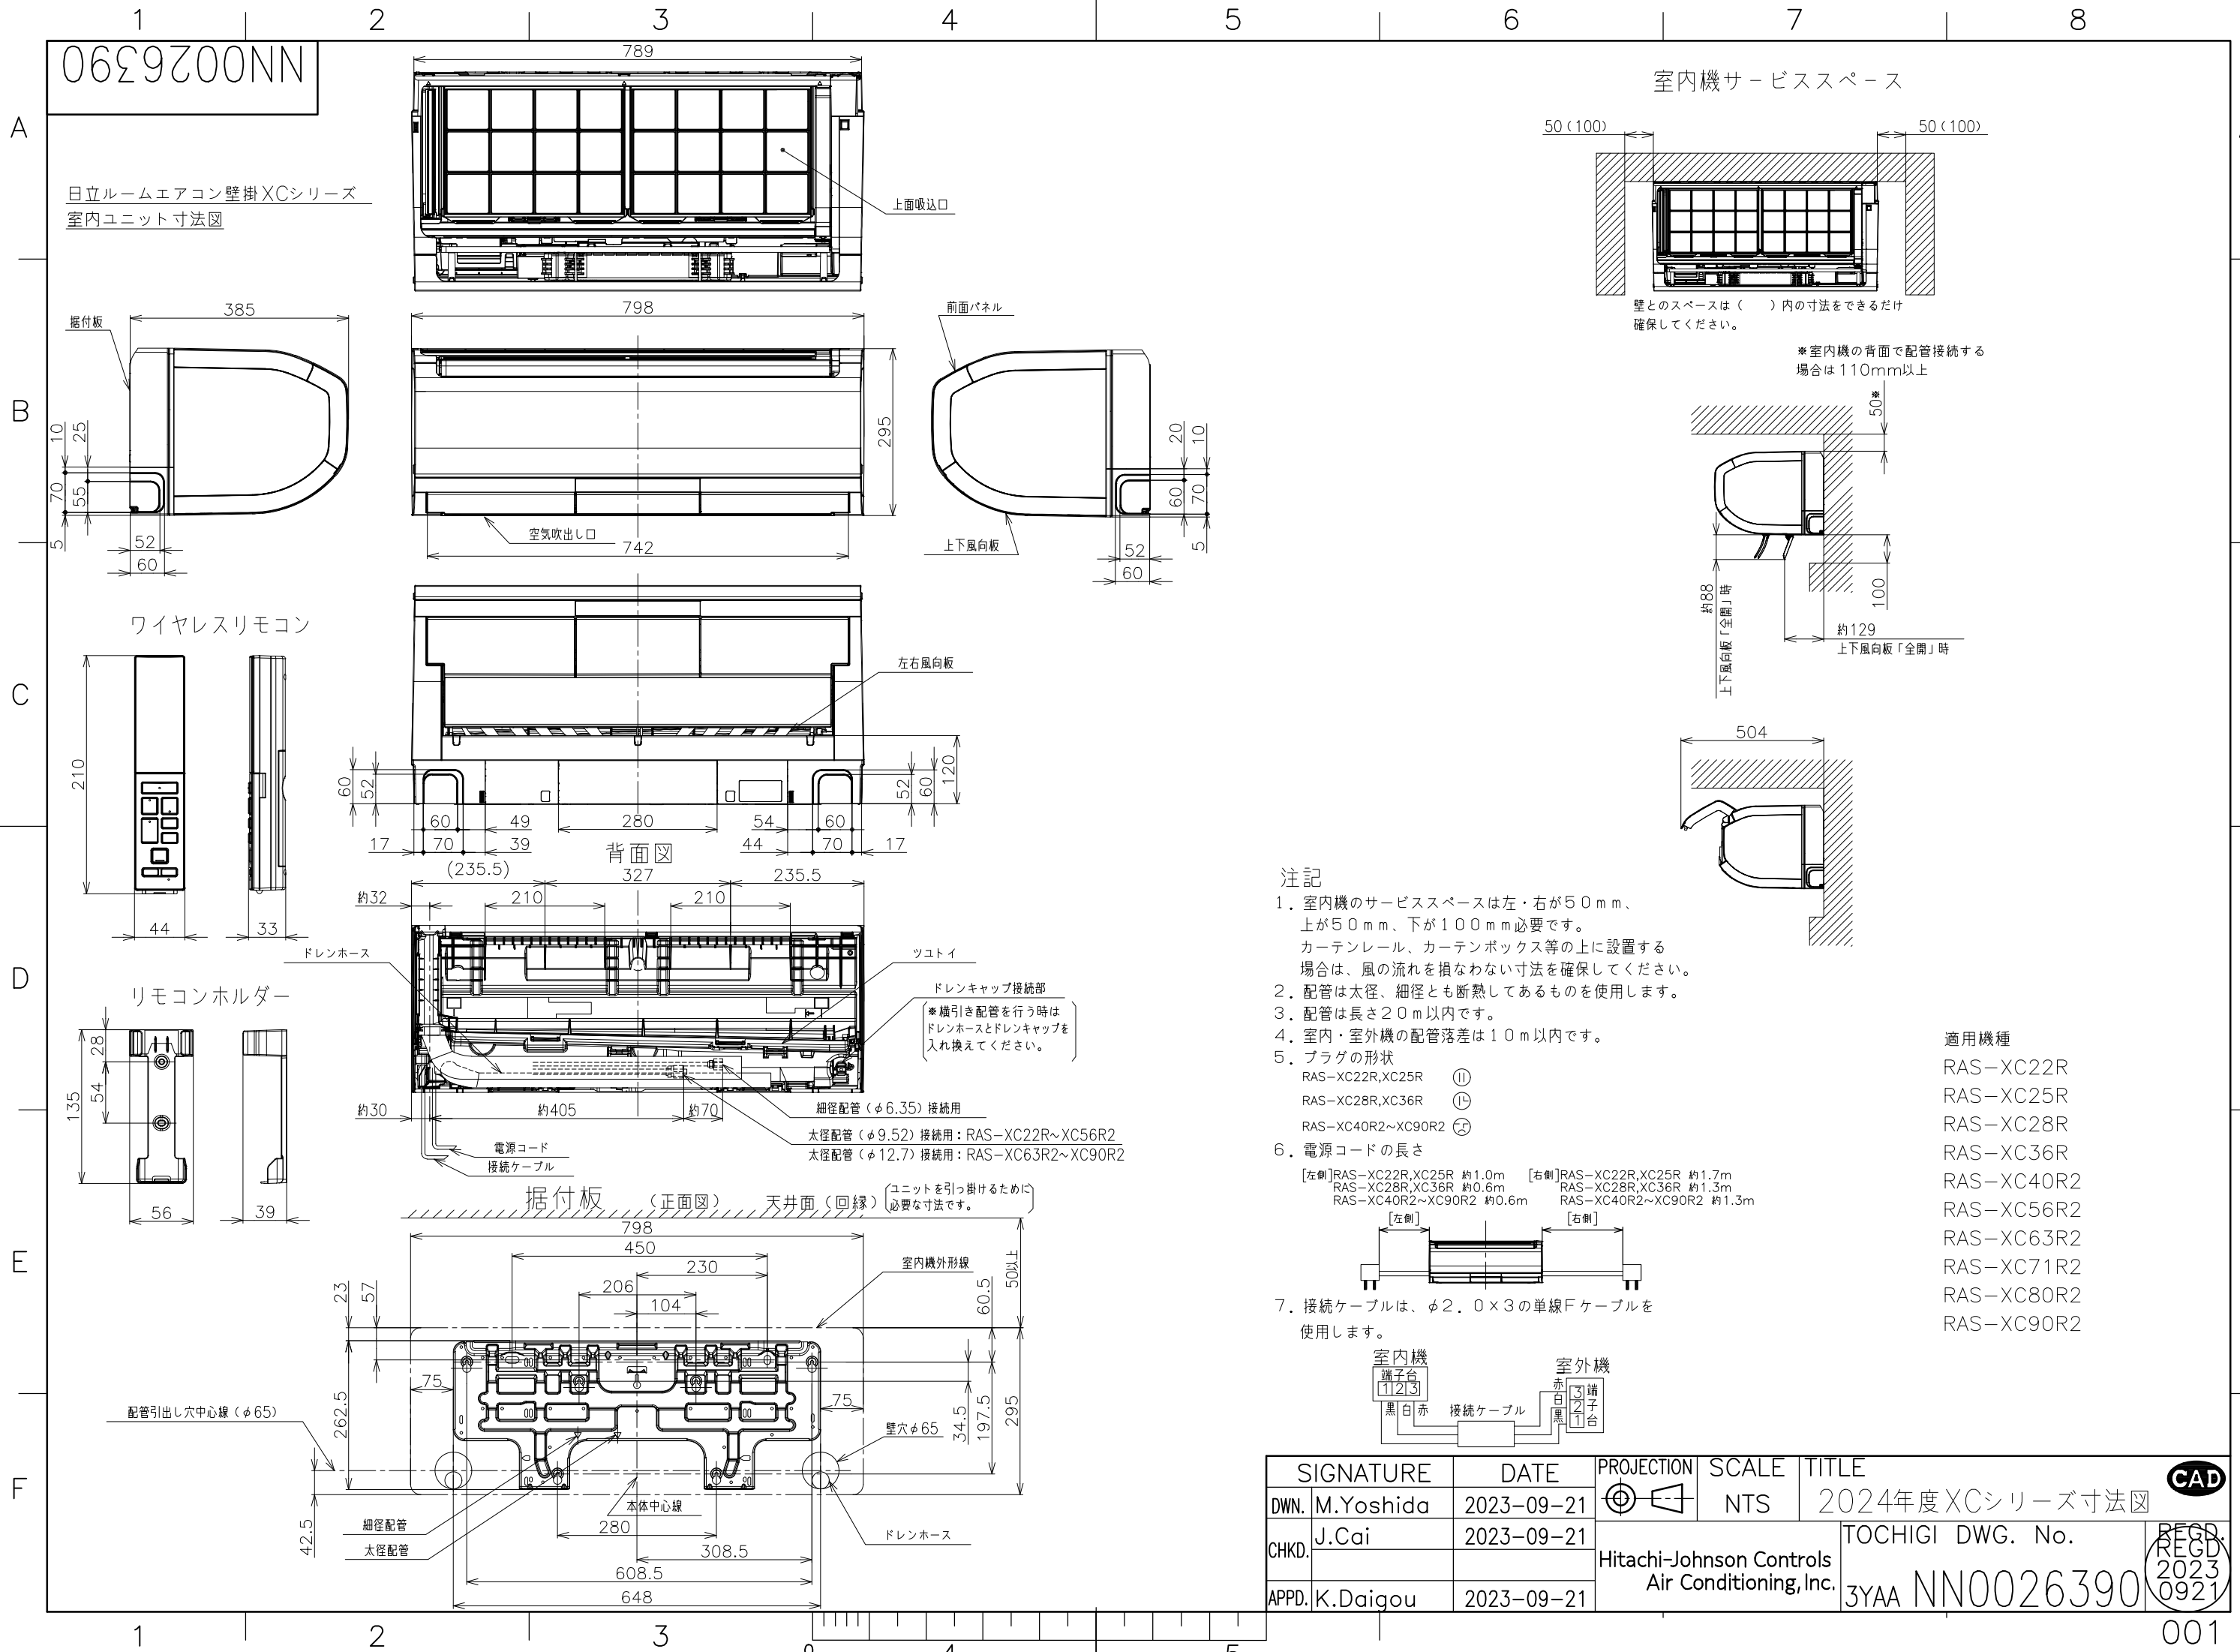

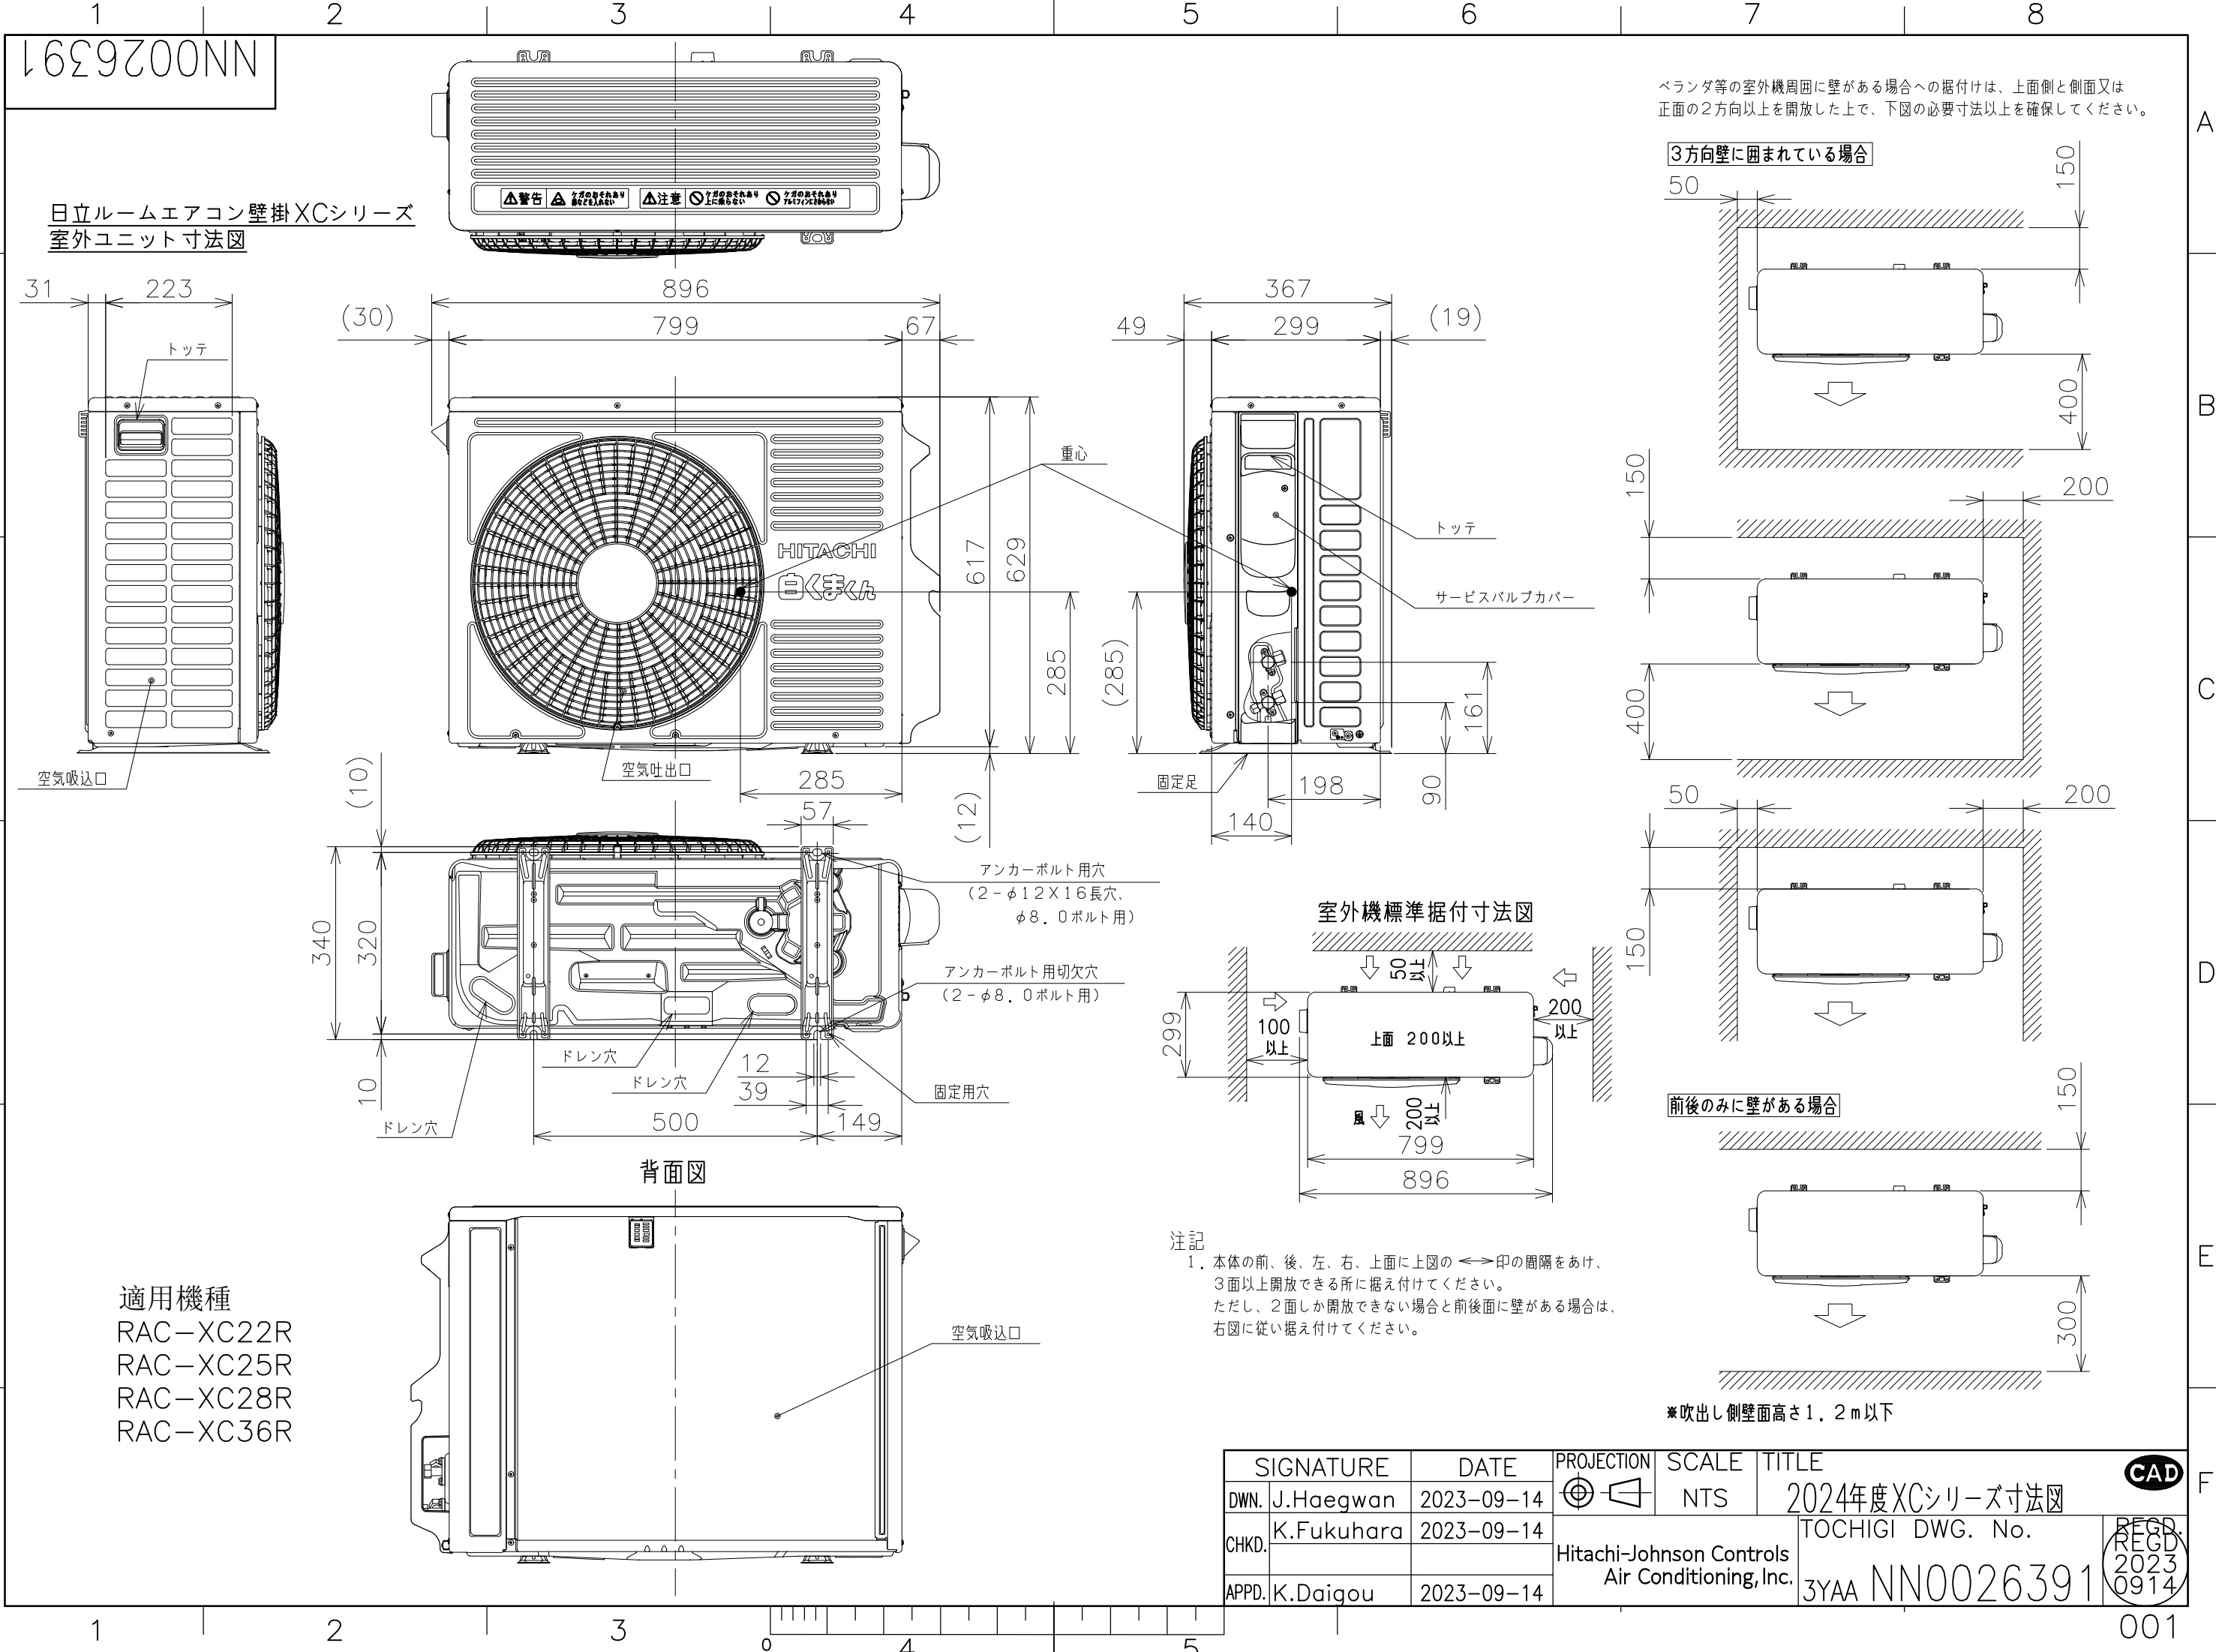



769700NN

日立ルームエアコン 壁掛XCシリーズ
室内室外ユニット 回路図・配線図

室内機
RAS-XC22R
RAS-XC25R
RAS-XC28R
RAS-XC36R

室外機
RAC-XC22R
RAC-XC25R
RAC-XC28R
RAC-XC36R



回路図

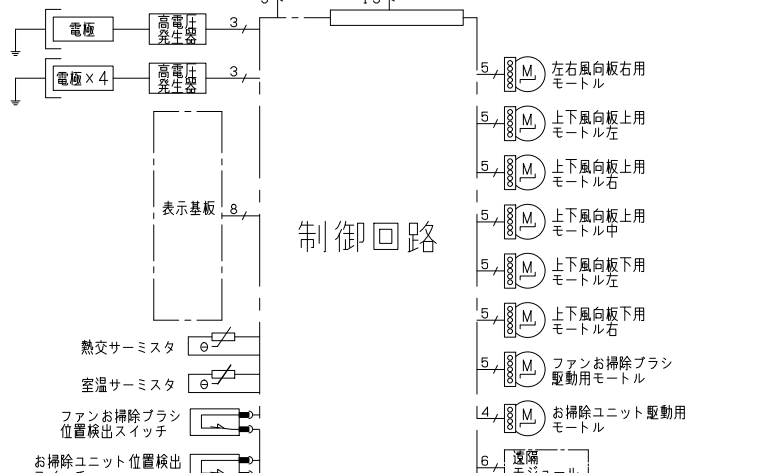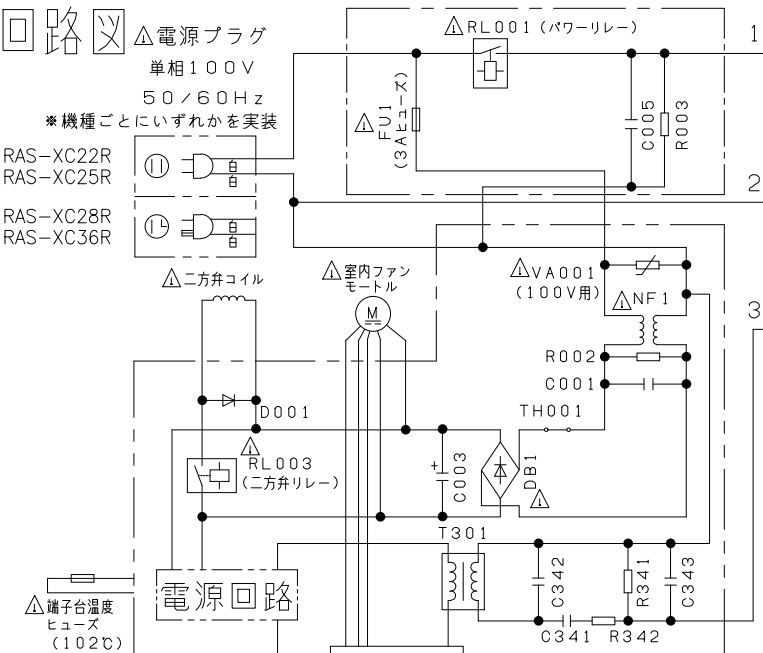

- ・ホームオートメーションを行う場合
室内基板のCN6に別売の*1HA接続コードを差込んで*2標準アダプターと接続してください。
- ・換気ユニットを接続する場合
室内基板のCN6に換気ユニット付属のHA接続コードを差込んで、換気ユニットと接続してください。
- ・H-LINKに接続する場合
室内基板のCN7に接続されている遠隔モジュールの端子を外して、CN7に別売の*3RACアダプターの端子を差込んでください。
- ・HEMSを使用する場合
室内基板のCN7に接続されている遠隔モジュールの端子を外して、CN7に別売のHEMSアダプターの端子を差込んでください。

*1 HA接続コード：部品番号 (SP-HAC1)
*2 標準アダプター：HA-S100TSA
*3 RACアダプター：PSC-6RAD


室内機

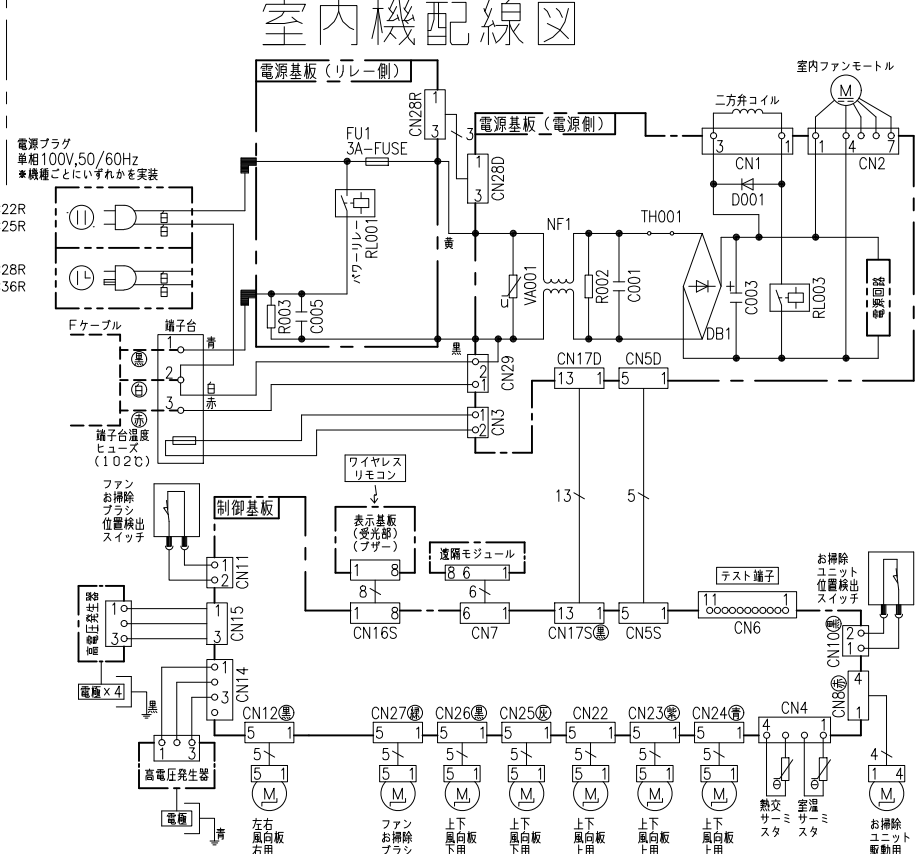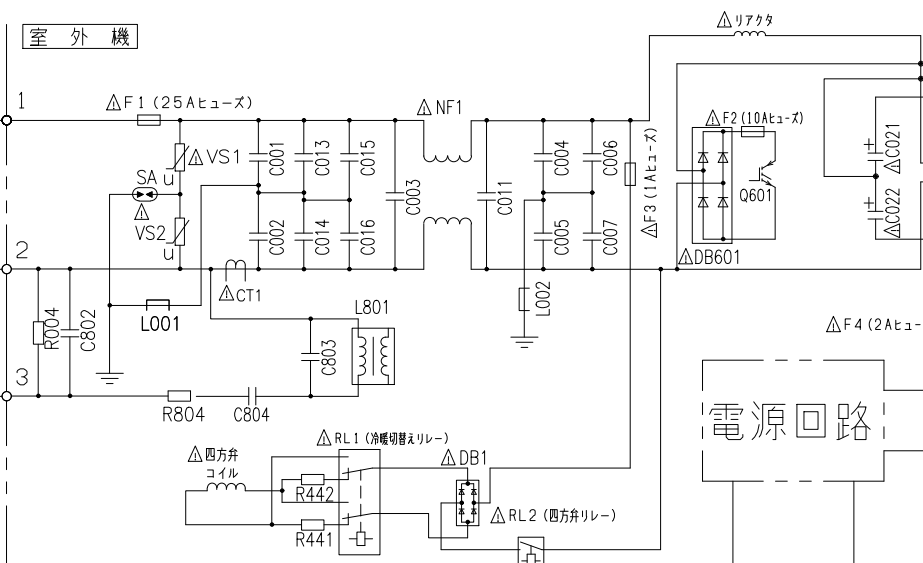

電源回路

制御回路

室外機配線図

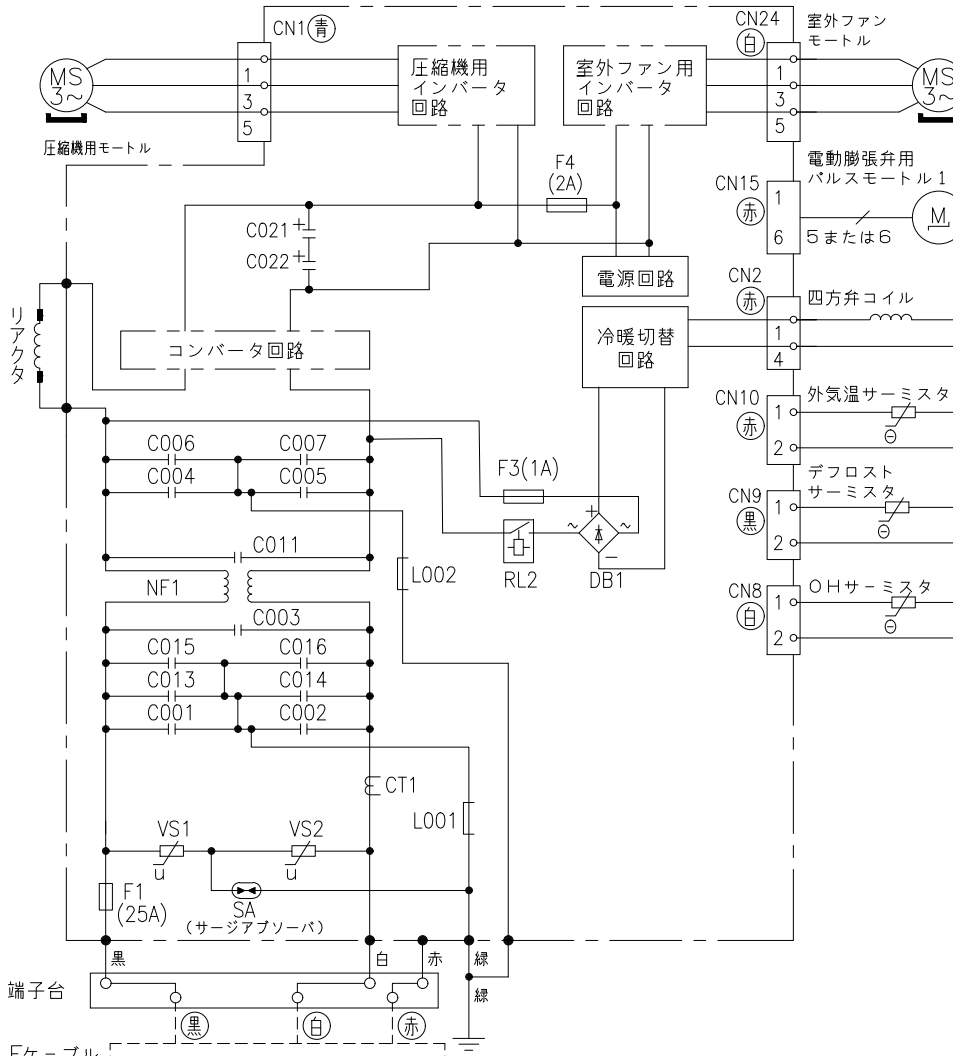

*部品が実装されていない場合やジャンパー線になっている場合があります。

SIGNATURE	DATE	PROJECTION	SCALE	TITLE	CAD
DWN. J.Cai	2023-09-21		NTS	2024年度 XCシリーズ 回路図・配線図	
CHKD. M.Okabe	2023-09-21			TOCHIGI DWG. No.	
	2023-09-25			Hitachi-Johnson Controls	
APPD. K.Daigou	2023-09-25			Air Conditioning, Inc.	
				3YDA NN0026392	

