

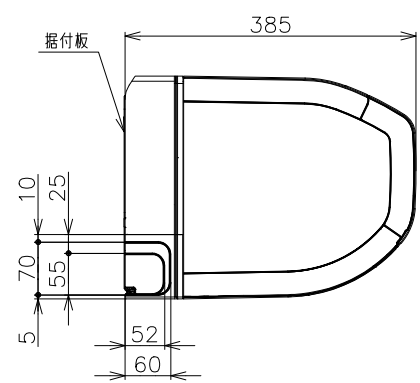
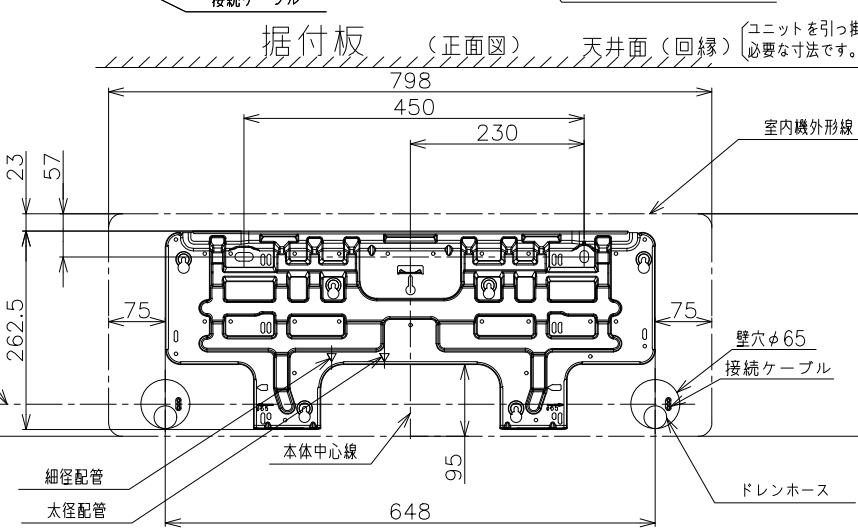
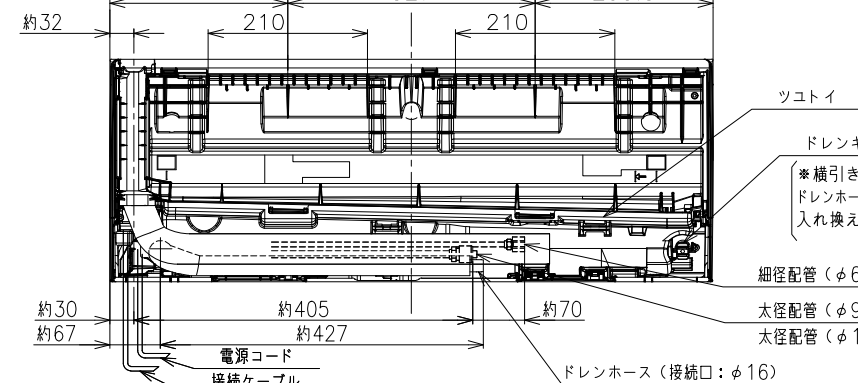
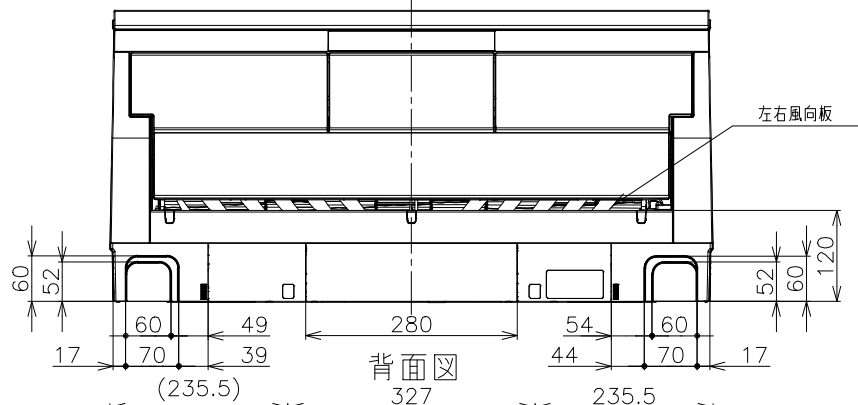
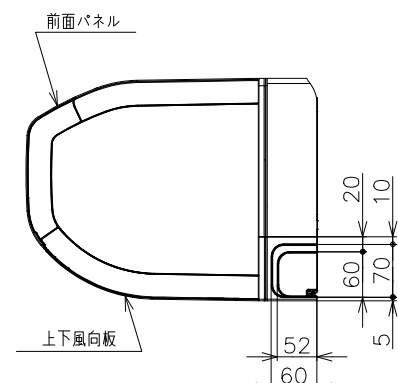
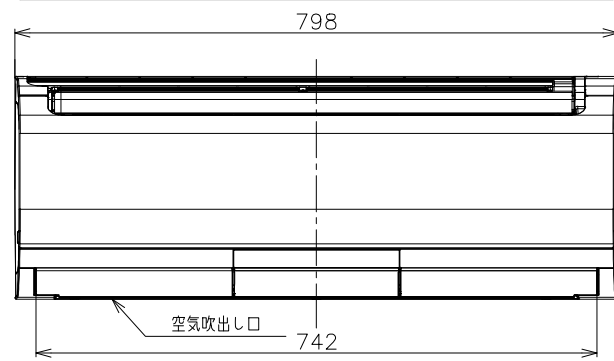


8260200NN


日立ルームエアコン壁掛XJシリーズ
室内ユニット寸法図

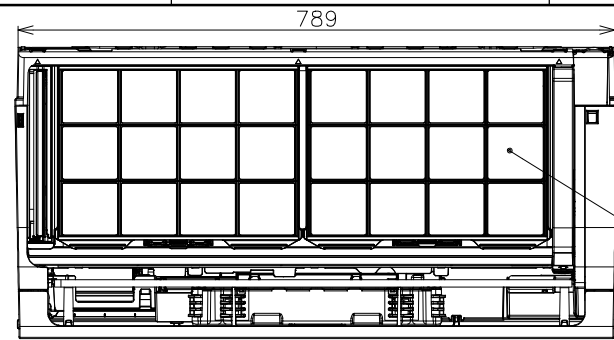

ワイヤレスリモコン

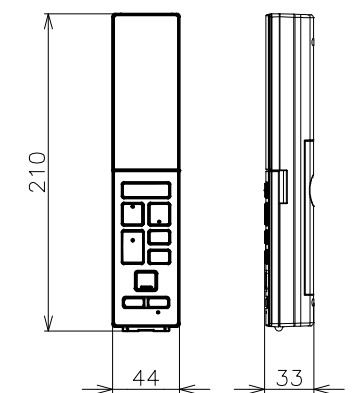


室内機サービススペース

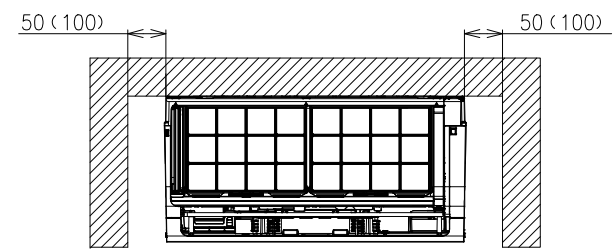


壁とのスペースは()内の寸法をできるだけ確保してください。

※室内機の背面で配管接続する場合は110mm以上

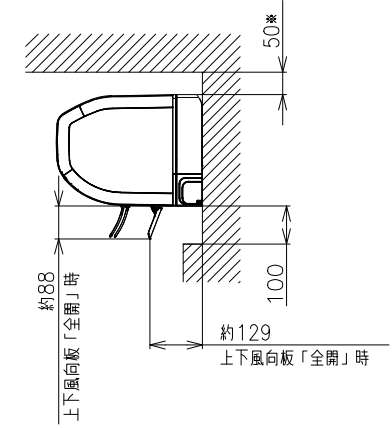


650以上
フロントパネル取り外し時の必要スペース

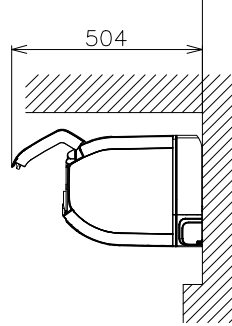

適用機種

- RAS-XJ2226S
- RAS-XJ2526S
- RAS-XJ2826S
- RAS-XJ3626S
- RAS-XJ4026D
- RAS-XJ5626D
- RAS-XJ6326D
- RAS-XJ7126D
- RAS-XJ8026D
- RAS-XJ9026D

【参考】接続ケーブル必要長さの目安

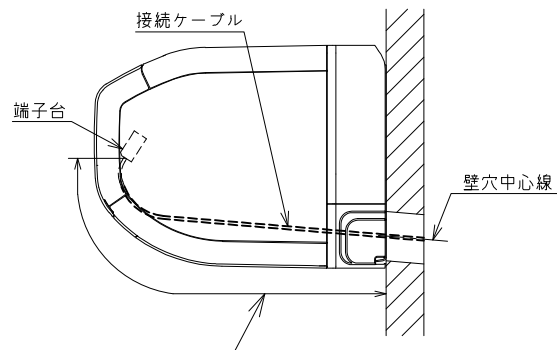

室内機 配管位置	接続ケーブル必要長さ (被覆むき出し部寸法も含む)
右後直引き	530mm以上
左後直引き	1250mm以上


※据付状況により、必要長さは変動します。

注記


- 室内機のサービススペースは左・右が50mm、上が50mm、下が100mm必要です。カーテンレール、カーテンボックス等の上に設置する場合は、風の流れを損なわない寸法を確保してください。
- 配管は太径、細径とも断熱してあるものを使用します。
- 配管は長さ20m以内です。
- 室内・室外機の配管落差は10m以内です。
- プラグの形状
RAS-XJ2226S,XJ2526S ㊶
RAS-XJ2826S,XJ3626S ㊵
RAS-XJ4026D~XJ9026D ㊴
- 電源コードの長さ



- 接続ケーブルは、φ2.0×3の単線Fケーブルを使用します。

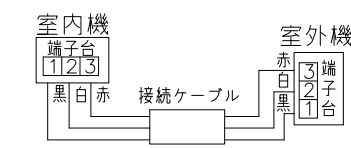

SIGNATURE	DATE	PROJECTION	SCALE	TITLE	CAD
DWN. S.Nakamura	2025-09-18	㊶	NTS	2026年度XJシリーズ寸法図	
CHKD. S.Tokita	2025-09-18			TOCHIGI DWG. No.	
APPD. S.Tokita	2025-09-18			3YAA NN0030938	

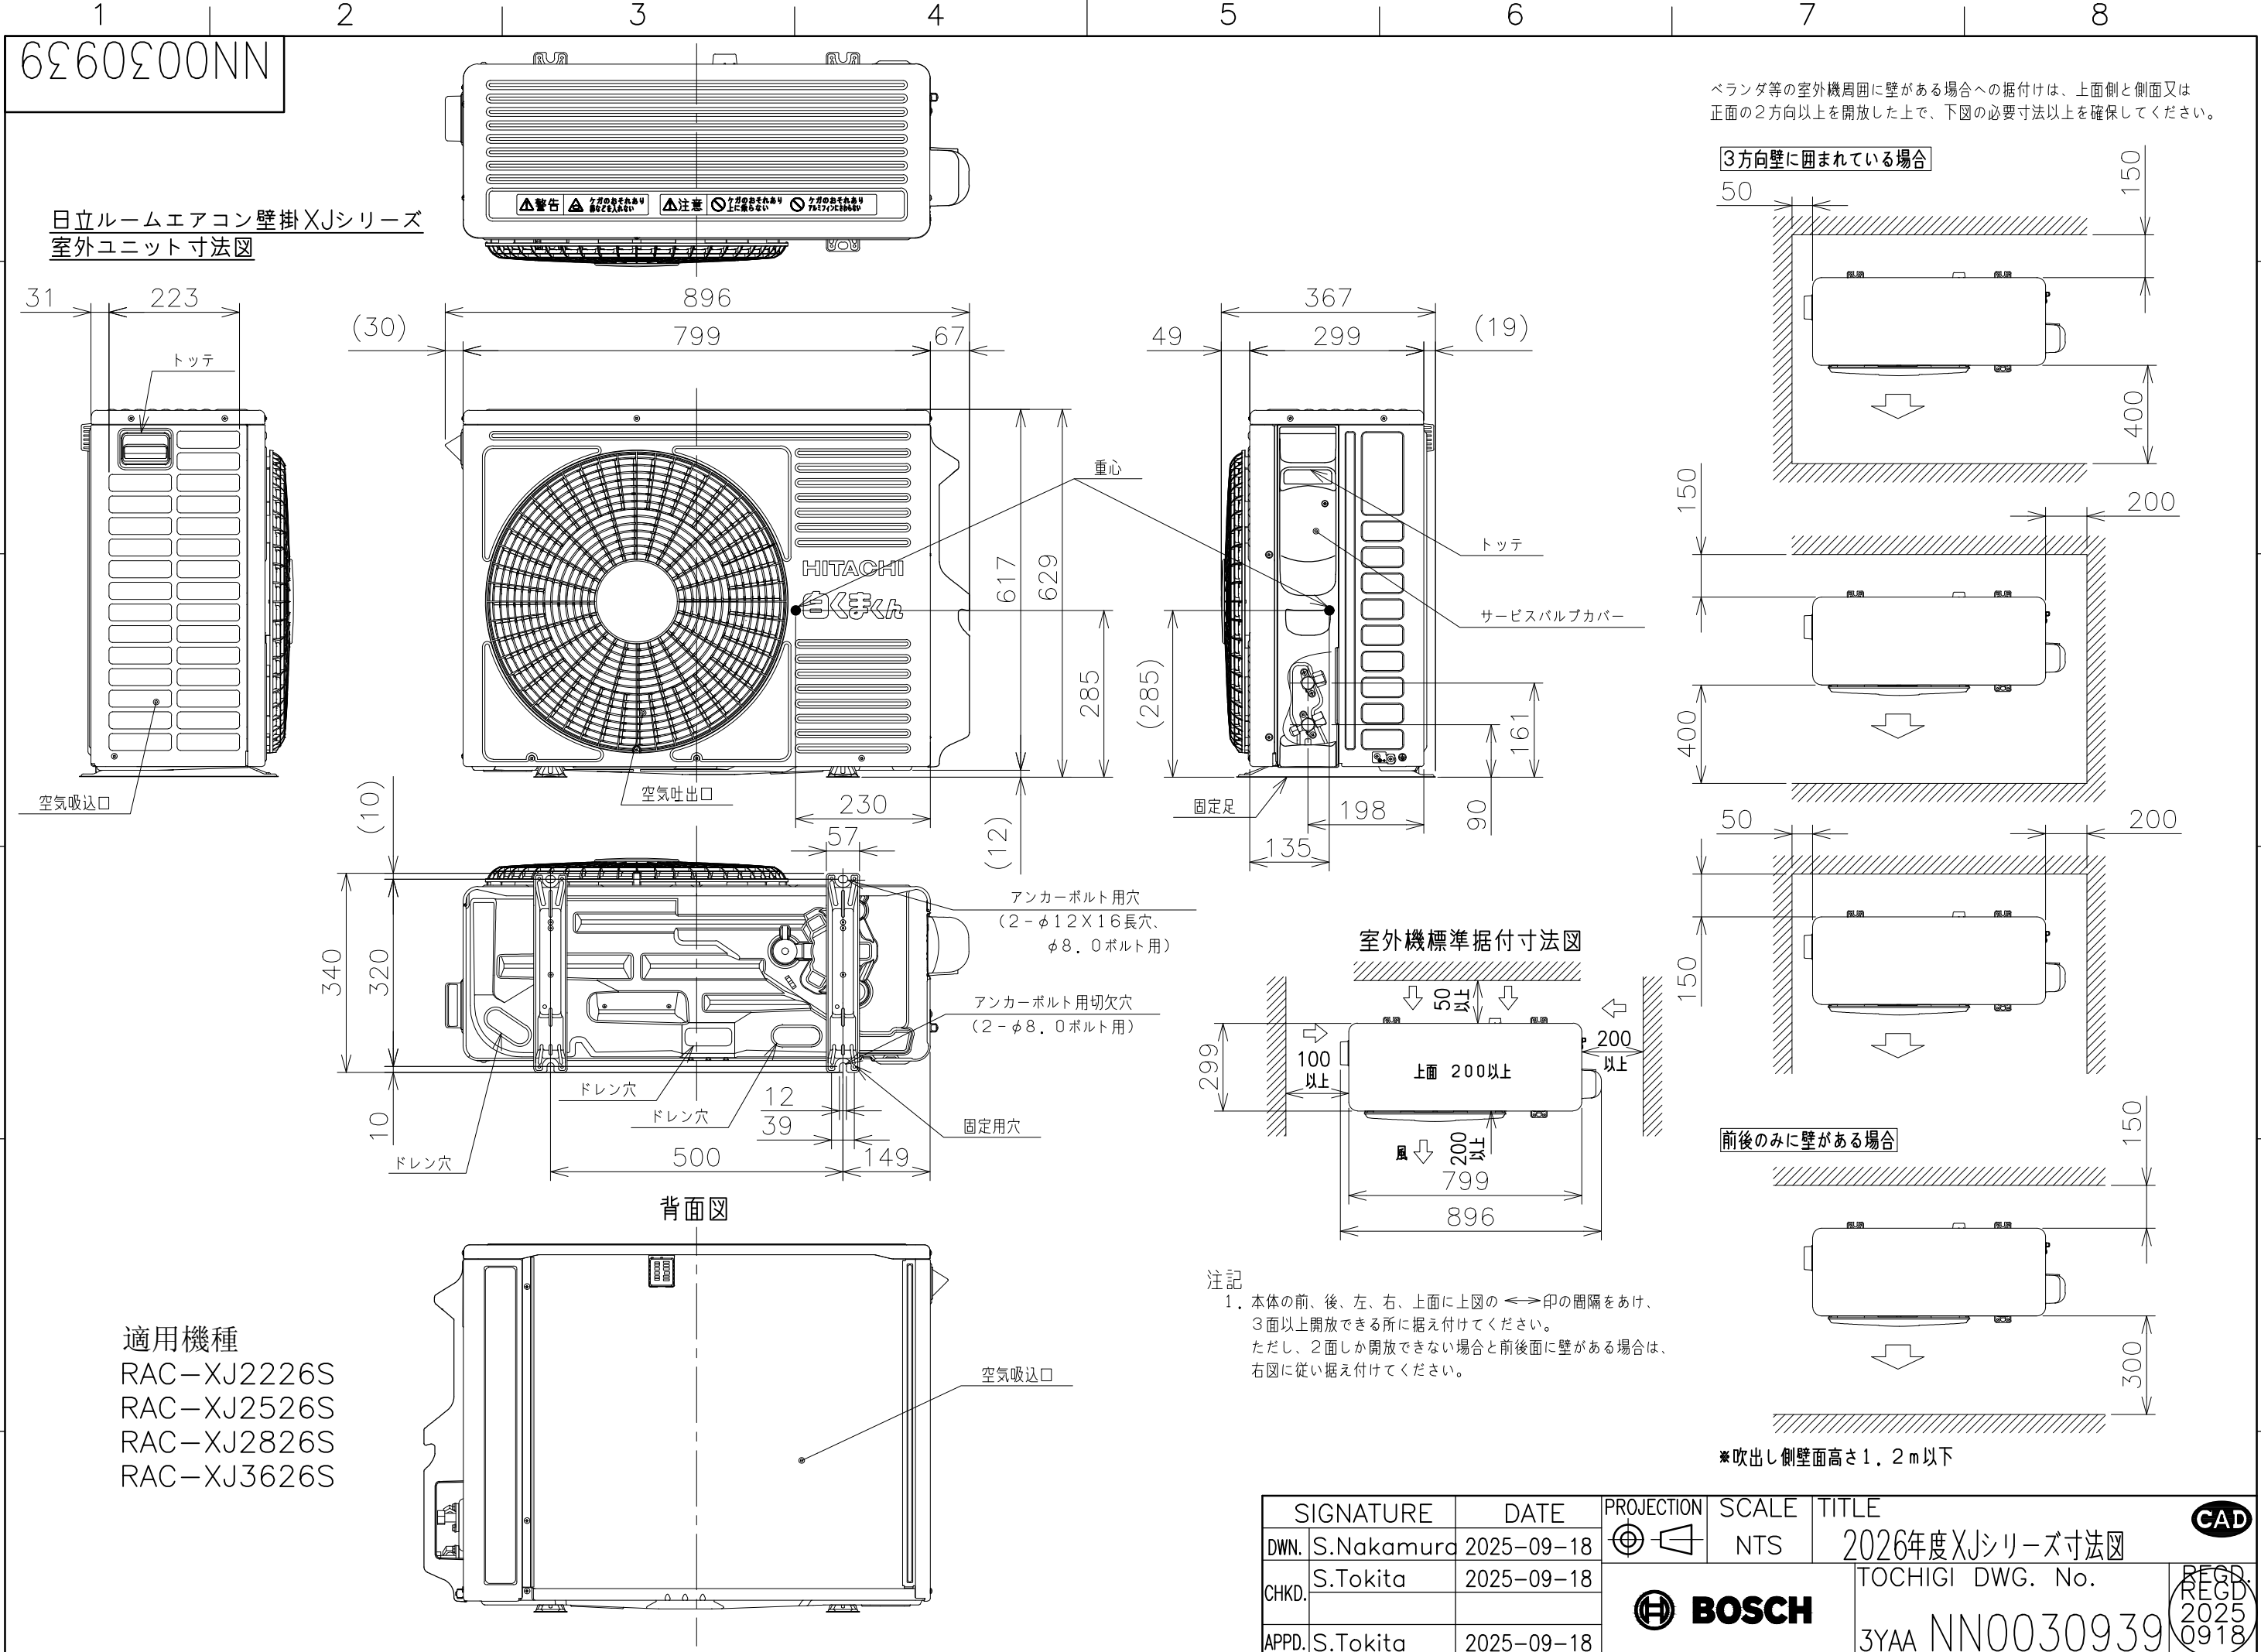



1 2 3 4 5 6 7 8

回路図

日立ルームエアコン 壁掛XJシリーズ
室内室外ユニット 回路図・配線図



室内機
RAS-XJ2226S
RAS-XJ2526S
RAS-XJ2826S
RAS-XJ3626S

室外機
RAC-XJ2226S
RAC-XJ2526S
RAC-XJ2826S
RAC-XJ3626S

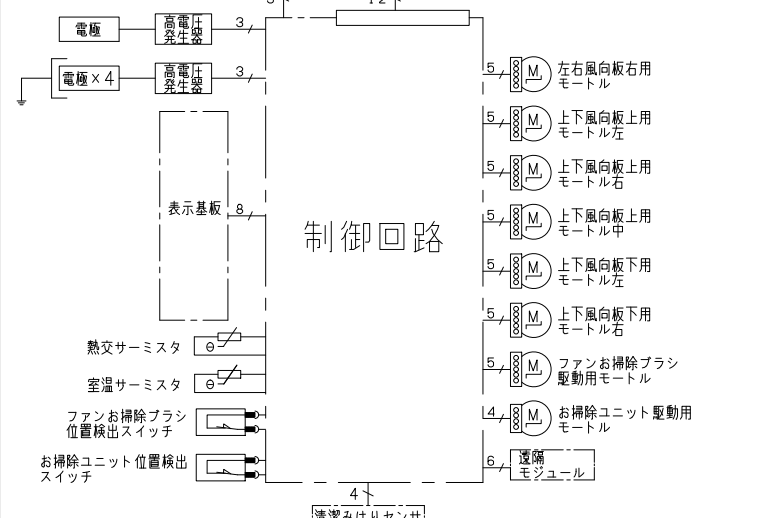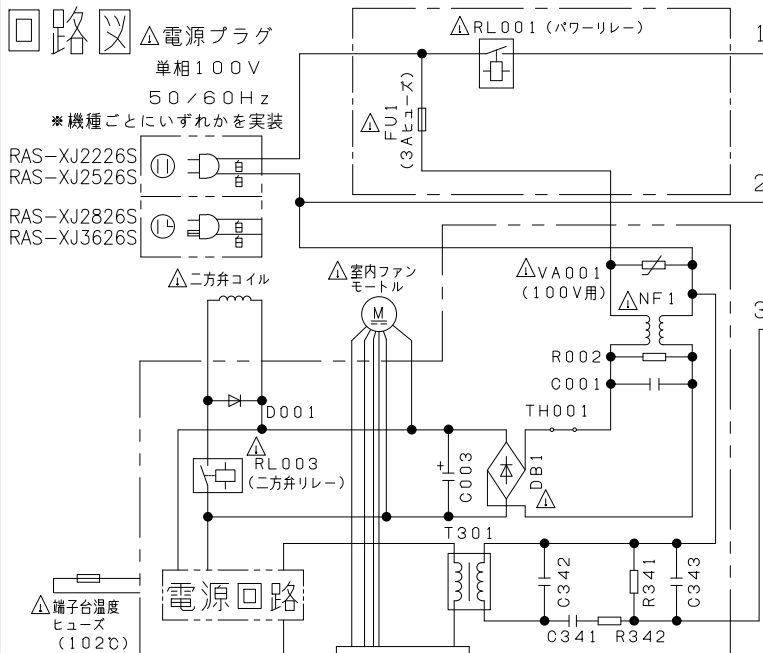

- ・ホームオートメーションを行う場合
室内基板のCN6に別売の*1HA接続コードを差込んで*2標準アダプターと接続してください。
- ・カードキーコントローラーと連動させる場合
室内基板のCN6に別売の*3カードキー接続コードを差込んでカードキーコントローラーと接続してください（室内基板のジャンパー線を切断して設定を行います）。
- ・換気ユニットを接続する場合
室内基板のCN6に換気ユニット付属のHA接続コードを差込んで、換気ユニットと接続してください。
- ・H-LINKに接続する場合
室内基板のCN7に接続されている遠隔モジュールの端子を外して、CN7に別売の*4RACアダプターの端子を差込んでください。
- ・ドレンアップキットを接続する場合
室内基板のCN6に別売の*1HA接続コードを差込んでドレンアップキットと接続してください（室内基板のジャンパー線を切断して設定を行います）。


*1 HA接続コード：部品番号（SP-HAC1）
*2 標準アダプター：HA-S100TSA
*3 カードキー接続コード：部品番号（SP-CKC1）
*4 RACアダプター：PSC-6RAD

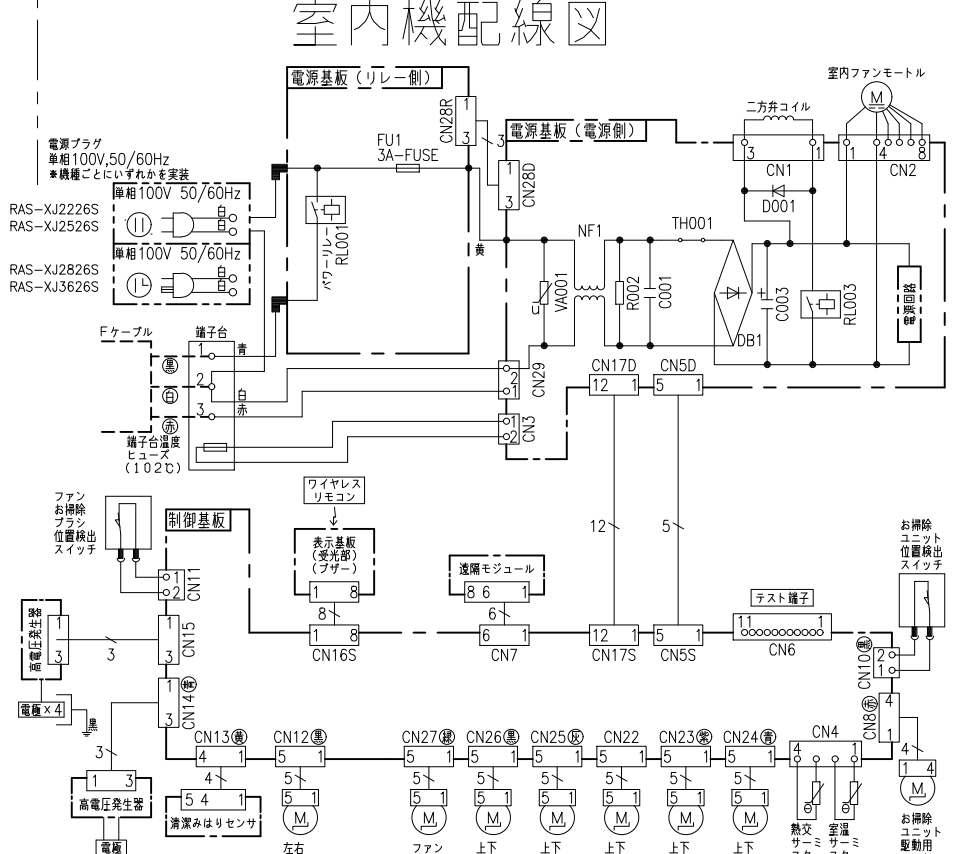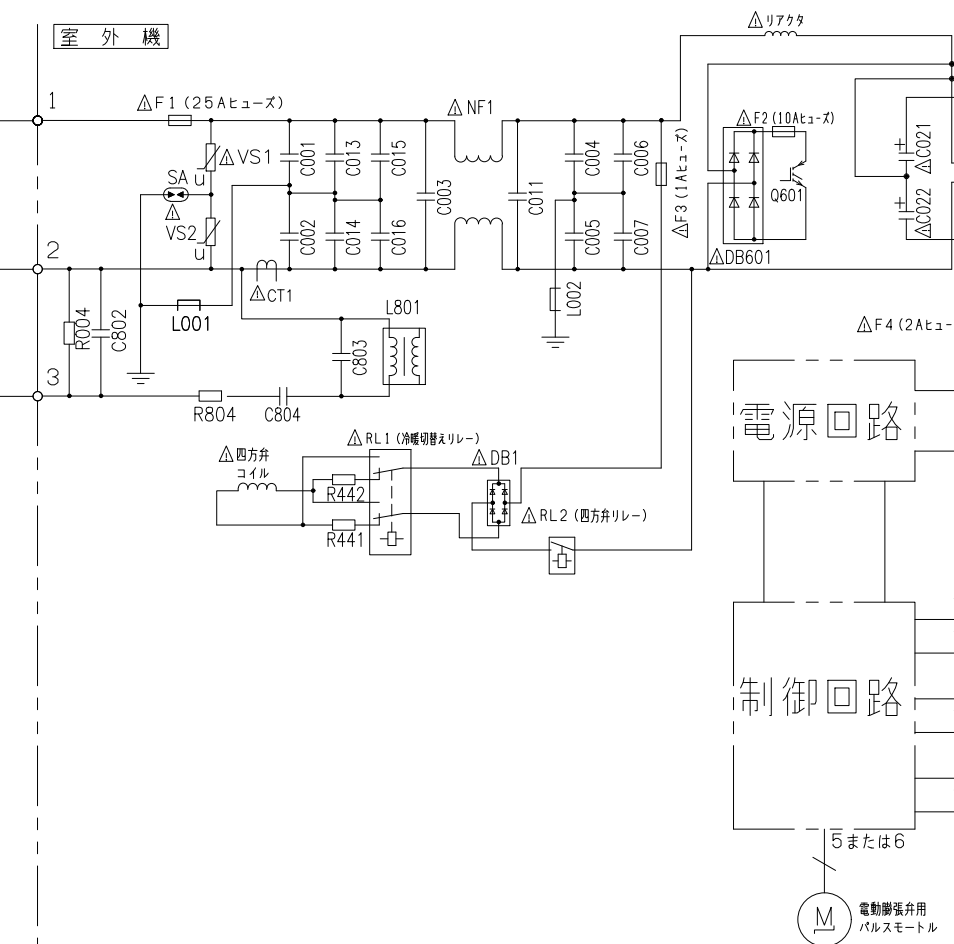

電源回路

制御回路

室外機配線図

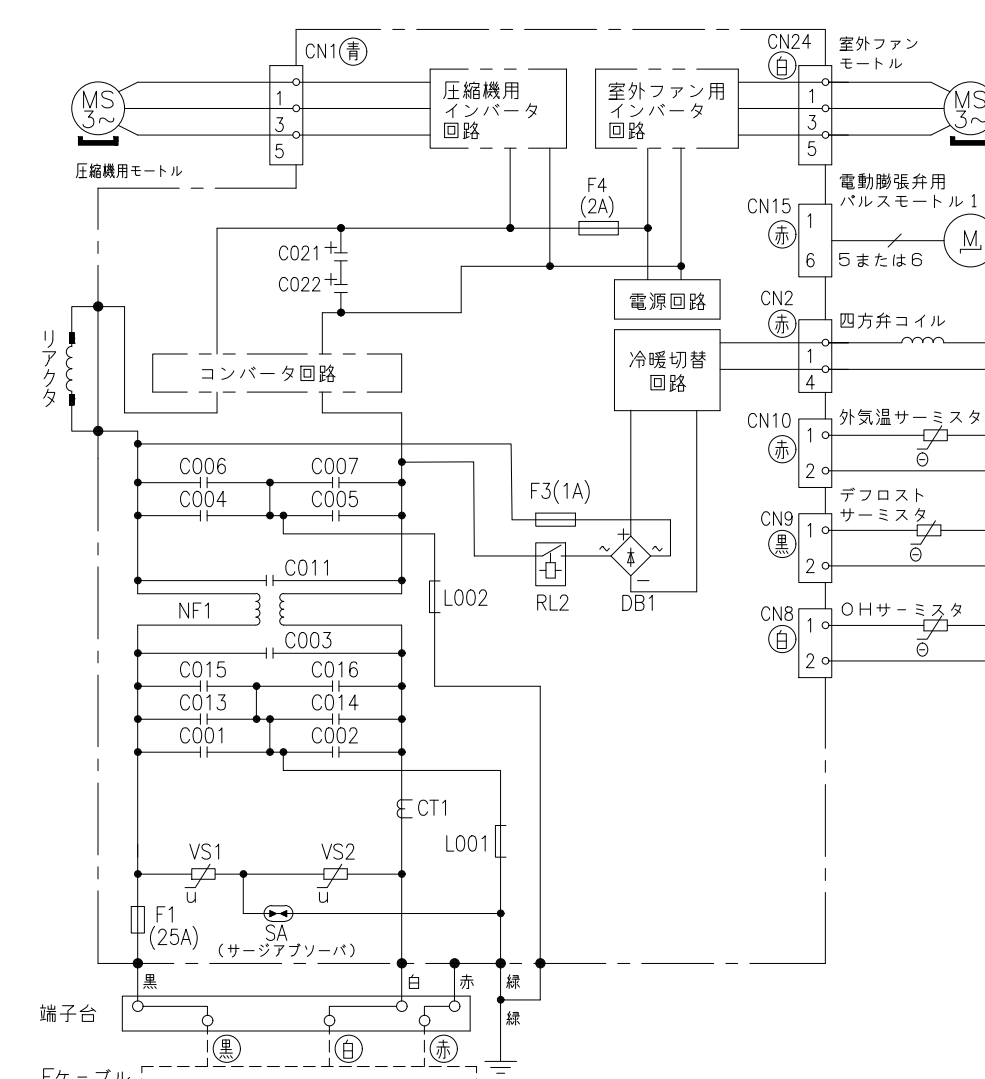

*部品が実装されていない場合やジャンパー線になっている場合があります。

SIGNATURE	DATE	PROJECTION	SCALE	TITLE	CAD
DWN. T.Isoda	2025-09-04	⊕	NTS	2026年度 XJシリーズ 回路図・配線図	
CHKD. M.Okabe	2025-09-05			TOCHIGI DWG. No.	REGD. 2025 0905
APPD. H.Hashimoto	2025-09-05			3YDA NN0030940	