

L860E00NN

日立ルームエアコン 壁掛XJEシリーズ 仕様表

RAS-XJ2226SE/RAC-XJ2226SE

ユ ニ ッ ト				室内ユニット		室外ユニット	
タ イ プ				壁掛型セパレート			
型 式				RAS-XJ2226SE		RAC-XJ2226SE	
電 源 (50/60Hz)				単相100V			
冷房	定格	能力	kW	2.2 (0.4 ~ 3.5)			
		消費電力	W	400 (115 ~ 900)			
		運転電流	A	4.7			
		力率	%	85			
暖房	定格	能力	kW	2.5 (0.3 ~ 6.0)			
		消費電力	W	430 (110 ~ 1,490)			
		運転電流	A	5.1 (最大 15.0)			
		力率	%	85			
	低温	能力	kW	4.5			
		消費電力	W	1,360			
始動電流			A	5.1			
通年エネルギー消費効率			JISC9612:2013 (区分)		7.3 (1)		
冷凍装置	圧縮機出力		W	—		600	
	熱交換器フィン形状			片起し2本スリット		コルゲートフィン	
	冷 媒	種 類		フロン R32			
封入量		g	1,140				
ファ ン	種 類		貫流ファン		プロペラファン		
	風 量 (冷房・暖房)	急 速	m³/h	870 ・ 960		1,800 ・ 1,800	
		強 風	m³/h	680 ・ 730		—	
		弱 風	m³/h	510 ・ 610		—	
		微 風	m³/h	420 ・ 510		—	
		静	m³/h	330 ・ 390		—	
音響パワーレベル (冷房・暖房)	急 速	dB	59 ・ 60		57 ・ 54		
	強 風	dB	51 ・ 52		—		
	弱 風	dB	48 ・ 49		—		
	微 風	dB	42 ・ 44		—		
	静	dB	35 ・ 35		—		
操作スイッチ 形名			プッシュボタン (ワイヤレス) RAR-BS1				
電源プラグ	容 量		125V 15A				
	形 状		㊦		—		
電源コード長さ (左/右)			m	(左) 0.6 / (右) 1.3		—	
室内外接続 ケーブル	芯線径 (φ)	mm	2.0				
	芯 数	芯	3				
冷媒配管	接続方式		フレア				
	液側 (φ)	mm	6.35				
	ガス側 (φ)	mm	9.52				
	最大配管長	m	20				
	最大高低差	m	10				
	冷媒追加充填量	g	—				
ドレン接続口外径 (φ)			mm	16			
外装色 (近似マンセルNo.)			スターホワイト (N9.3)		ナチュラルグレー (1.0Y8.5/0.5)		
製品寸法 (高さ×幅×奥行)			mm	295×798×385		629×799 (+97) ×299 (+68)	
荷造寸法 (幅×奥行×高さ)			cm	86×36×47		93×40×67	
質量 (製品・荷造)			kg	15.5 ・ 19.0		32.0 ・ 35.0	

【耐塩害仕様】

項目	仕様
外板	天フタ前板側板
ベース	PCM鋼板にポリエステル樹脂粉末塗装 溶融亜鉛-アルミニウム-マグネシウム合金めっき鋼板 (塗装なし) または 溶融55%アルミニウム亜鉛合金めっき鋼板 (塗装なし)
熱交換器	アクリル・ナイロン塗料 「フィンガード (無色)」塗装
基板 (パターン面・部品面)	両面アクリル樹脂塗料 (タフィ) 塗布

※製品の改良のため予告なしに仕様を変更することがあります。

●据え付けおよび維持管理上のご注意

耐塩害仕様は素材や塗装内容を強化していますが、腐食に対して万全ではありません。このため、次のような据え付け計画と保守を行うことで防食効果を高める必要があります。

- (1) 海水飛沫および潮風に直接さらされることを極力回避するような場所へ設置してください。
 - ・本体の設置は建物の風下にしてください。
 - ・やむを得ず海岸面に本体を設置する場合は、防風板を設けて直接潮風が当たらないことを避けてください。
- (2) 外板に付着した塩害粒子が雨水によって充分洗浄されるように配慮してください。
- (3) 室外ユニットのベース内への水の滞留は、著しく腐食作用を促進させるため、ベース内の水抜け性を損なわないよう傾きなどに注意してください。
- (4) 海岸地帯への据え付けについては、付着した塩分等を除去するために定期的に水洗いを行ってください。
- (5) 据え付け、メンテナンス等で付いた傷は、必ず補修してください。
- (6) 機器の状態を定期的に点検してください。
(必要に応じて再防錆処理や部品交換等を実施してください。)
- (7) 水はけの良い場所に設置してください。
特に基礎部分の排水性を確保してください。

(1) 本仕様は予告なく変更することがあります。

(2) 定格冷房時の表示は、JIS条件 (室内 27℃:DB・19℃:WB、室外 35℃:DB・24℃:WB) で運転した場合の数値です。

(3) 定格暖房時の表示は、JIS条件 (室内 20℃:DB・15℃:WB、室外 7℃:DB・6℃:WB) で運転した場合の数値です。


(4) 低温暖房時の表示は、JIS条件 (室内 20℃:DB・15℃:WB、室外 2℃:DB・1℃:WB) で運転した場合の数値です。

(5) 能力、消費電力の () 内の表示は、それぞれの変幅 (最小~最大) の数値です。

(6) 運転音の表示は、JIS C 9612に基づき、無響室で測定した数値です。





(7) 室外ユニットの製品寸法中 () 内の寸法について、幅方向はトッテとサービスバルブカバーの突き出し寸法を、また、奥行方向は空気吐出口と外気温サーミスタカバーの突き出し寸法を示しています。

SIGNATURE	DATE	PROJECTION	SCALE	TITLE	CAD
DWN. J.Haegwan	2025-12-05		NTS	2026 年度 XJE シリーズ 仕様表	
CHKD. S.Nakamura	2025-12-11			TOCHIGI DWG. No.	REGD. 2025 1211
APPD. S.Tokita	2025-12-11			4YAA NN0030987	

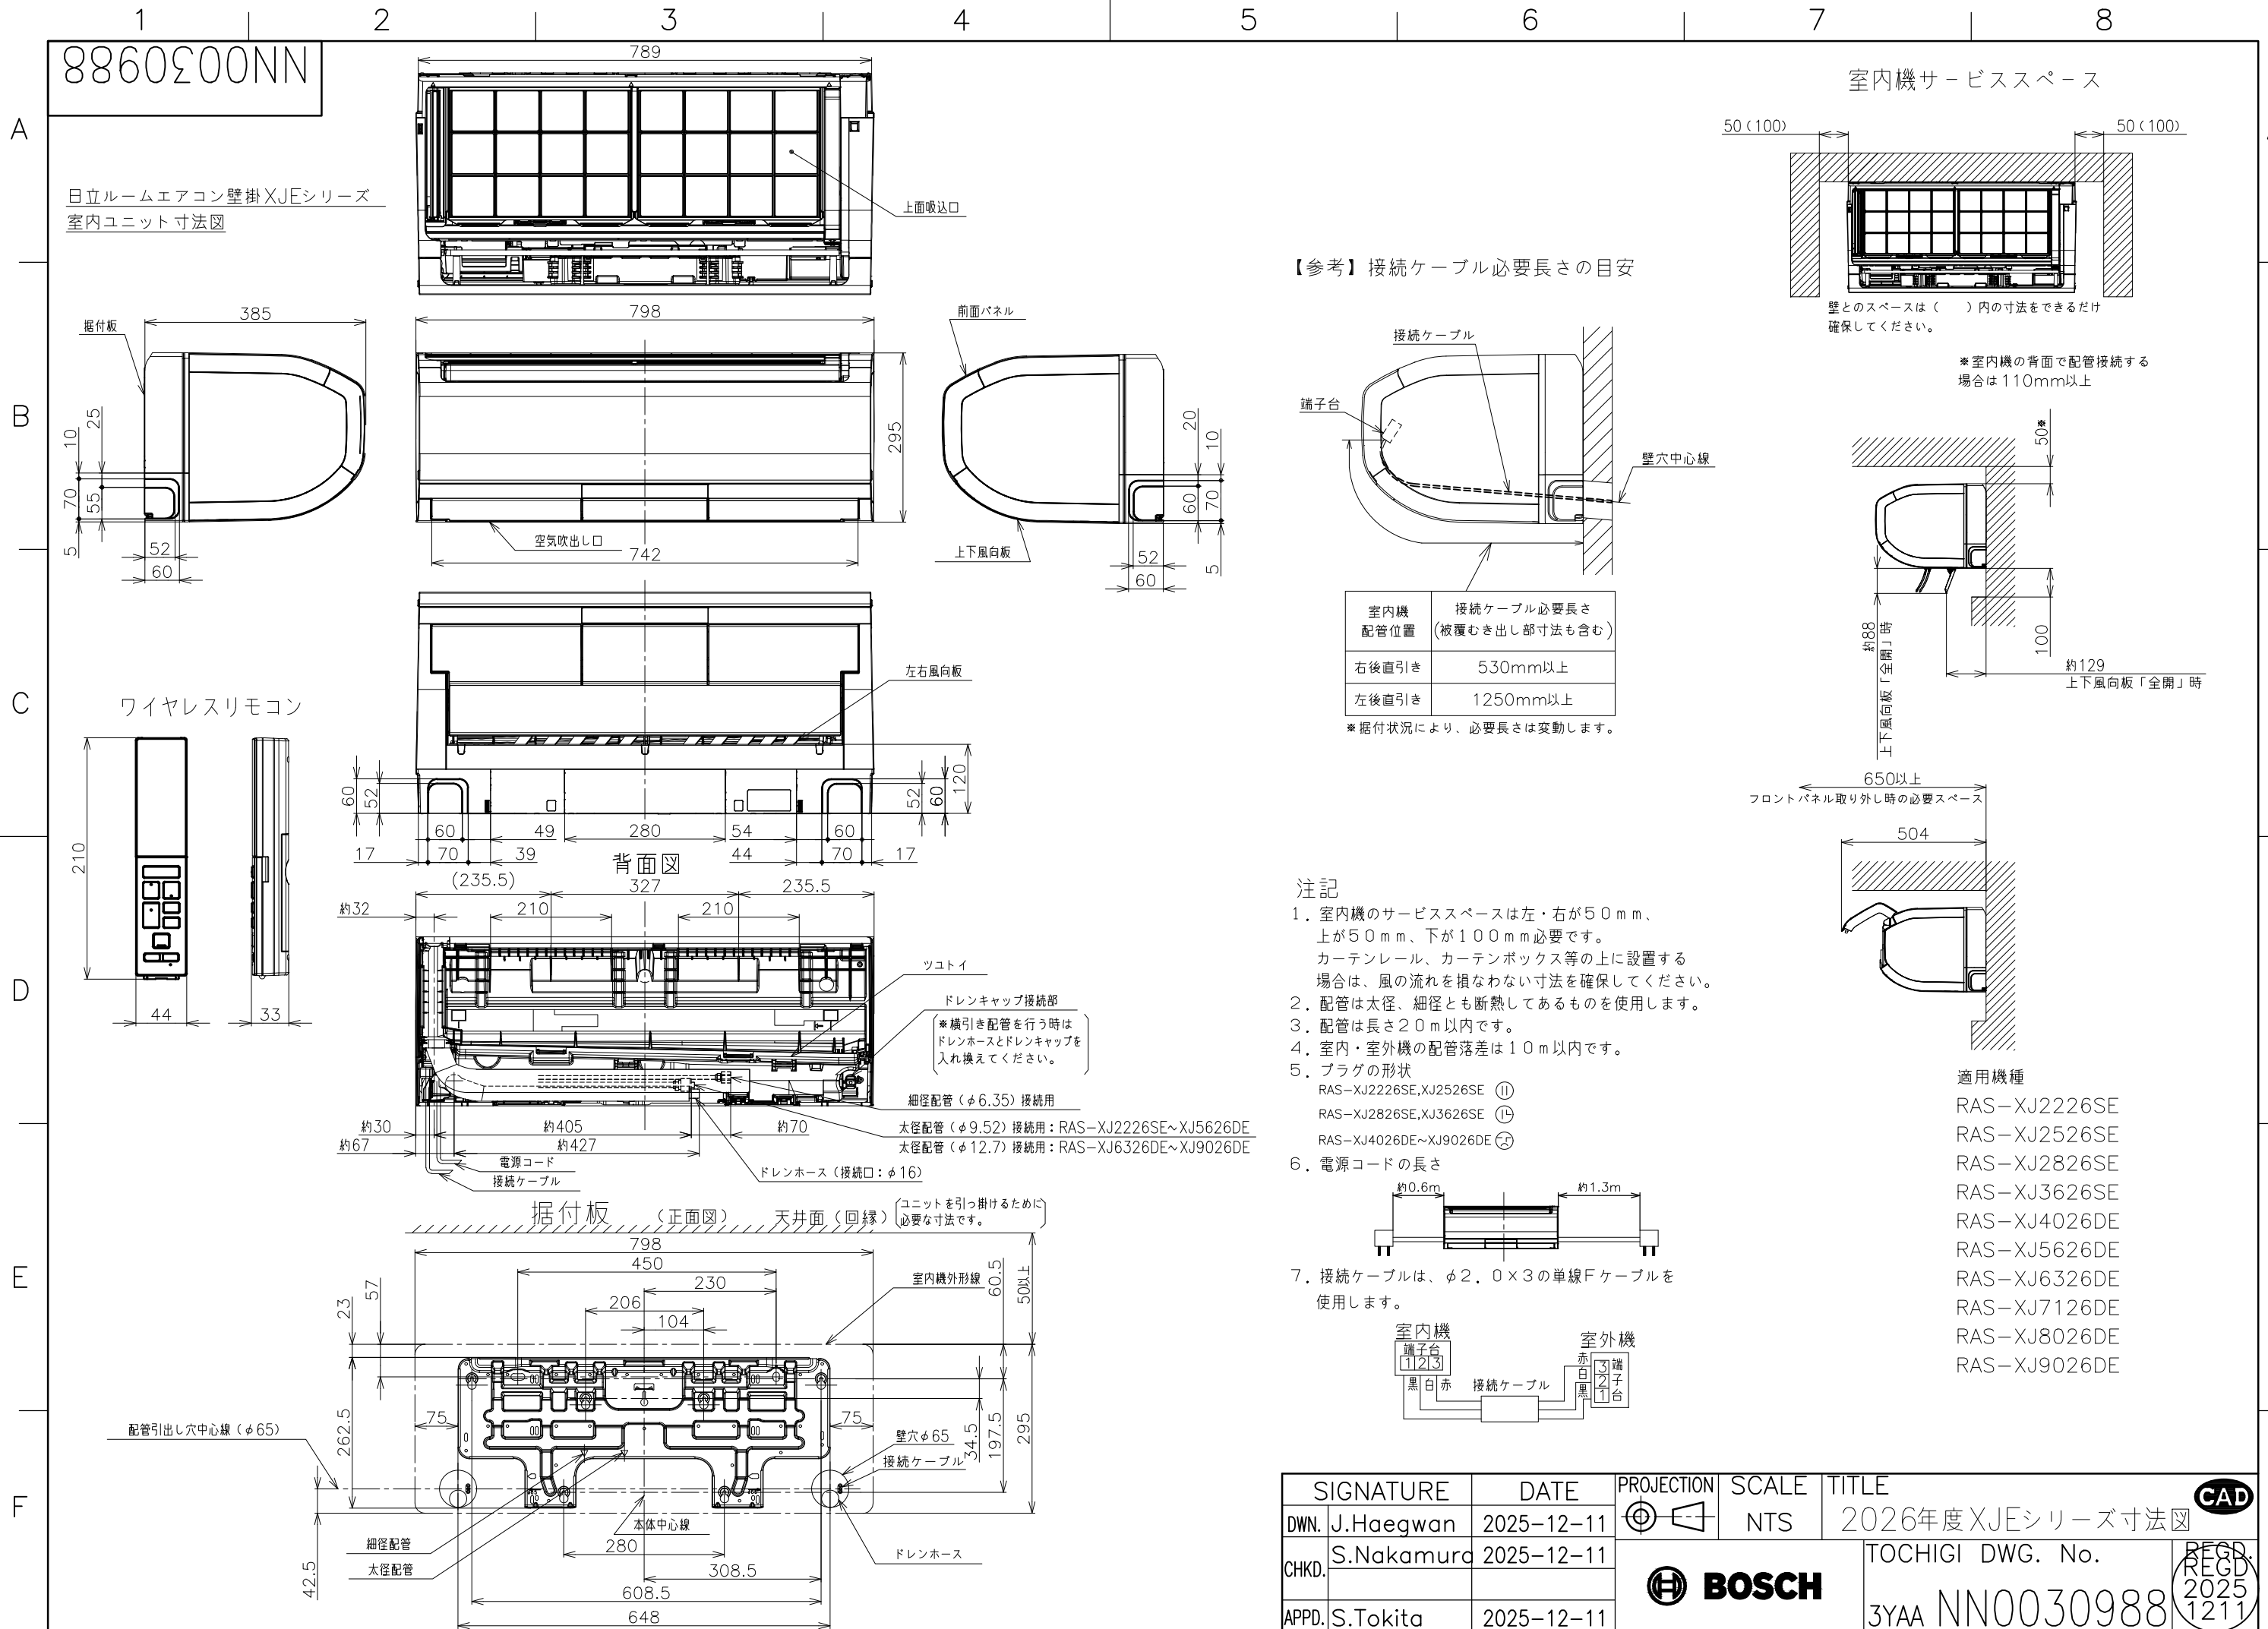


6860Σ00NN

日立ルームエアコン壁掛XJEシリーズ
室外ユニット寸法図

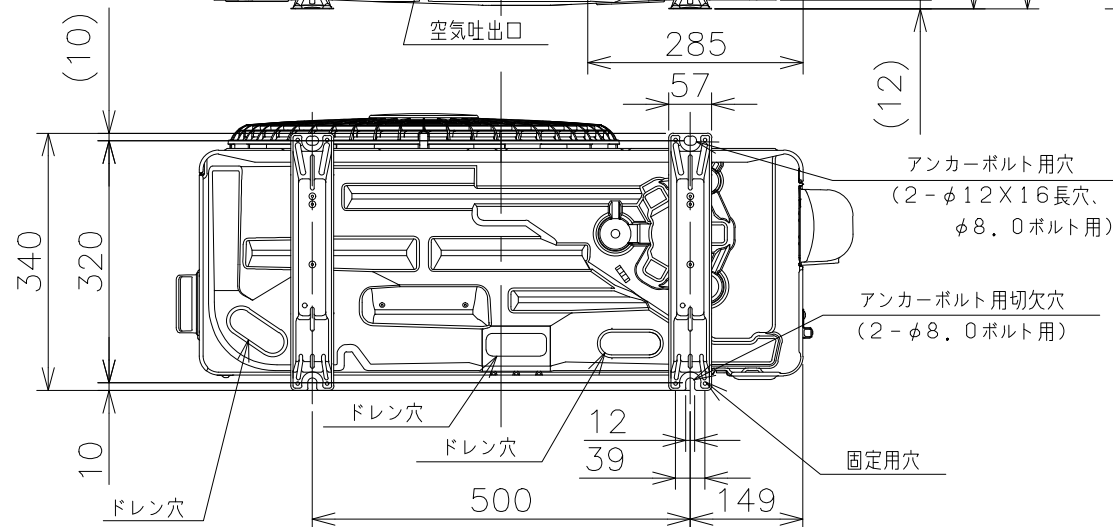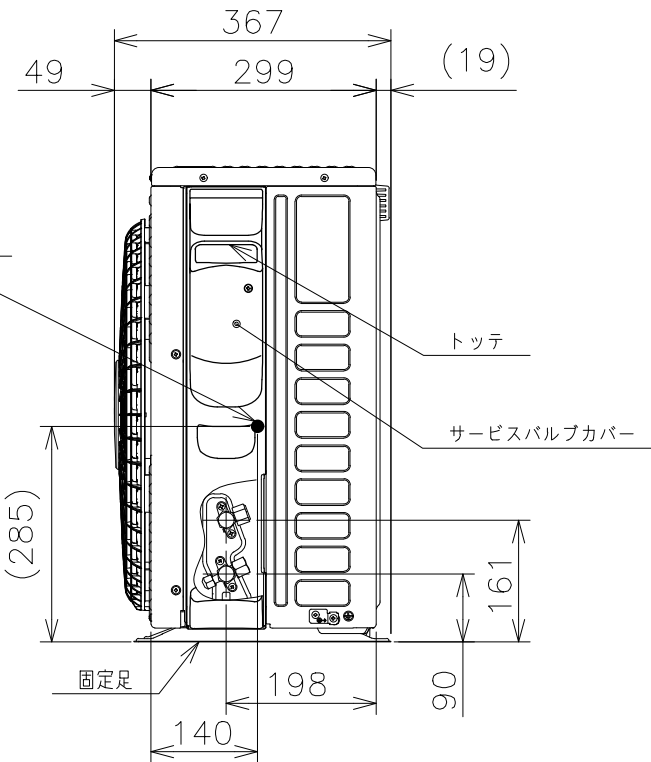
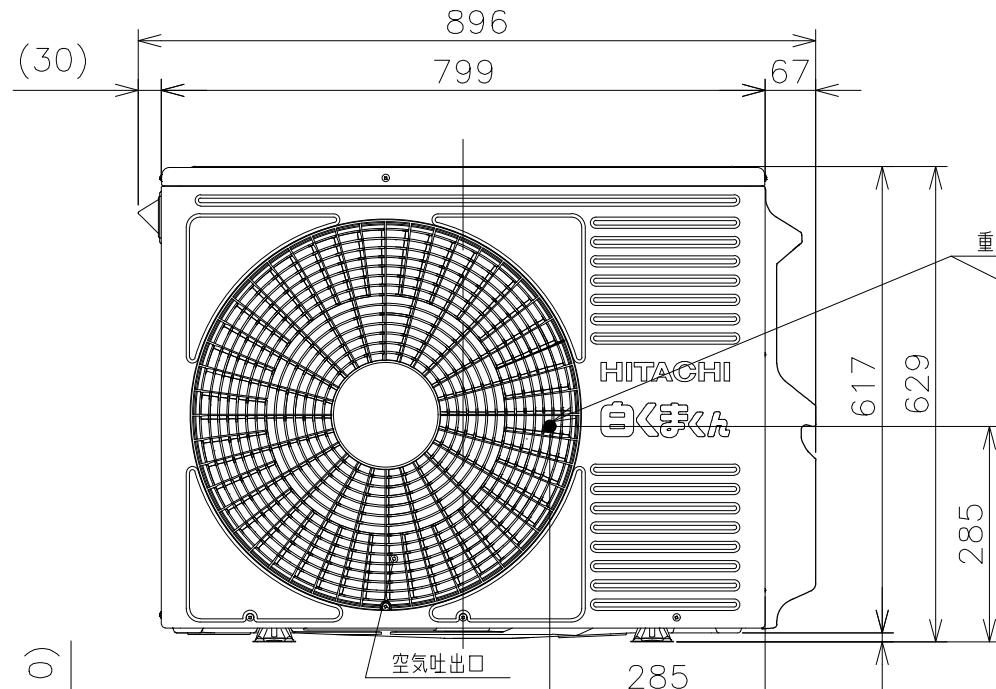
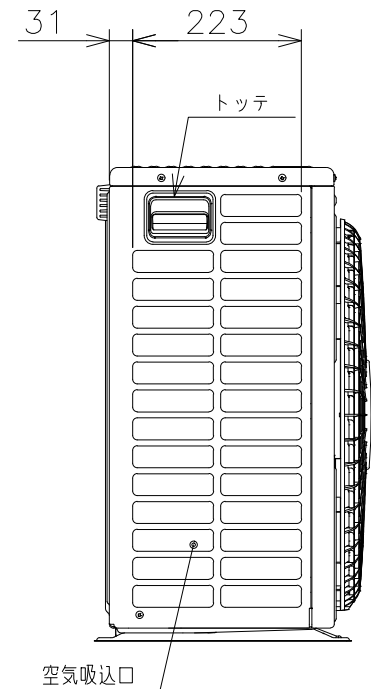


背面図

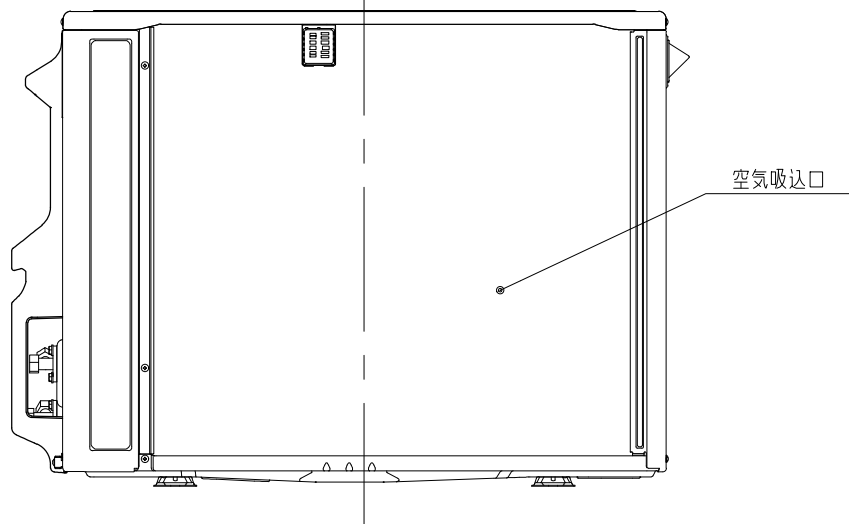


適用機種
RAC-XJ2226SE
RAC-XJ2526SE
RAC-XJ2826SE
RAC-XJ3626SE

ベランダ等の室外機周囲に壁がある場合への据付けは、上面側と側面又は正面の2方向以上を開放した上で、下図の必要寸法以上を確保してください。

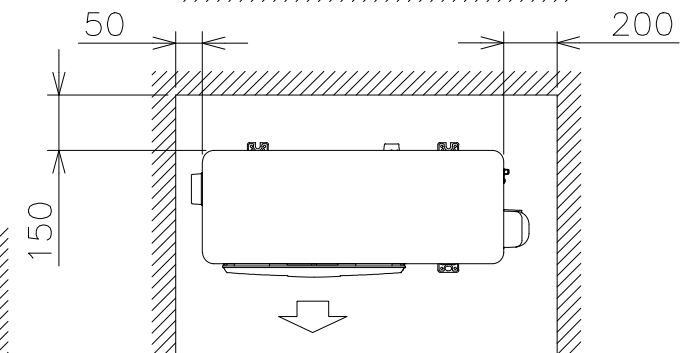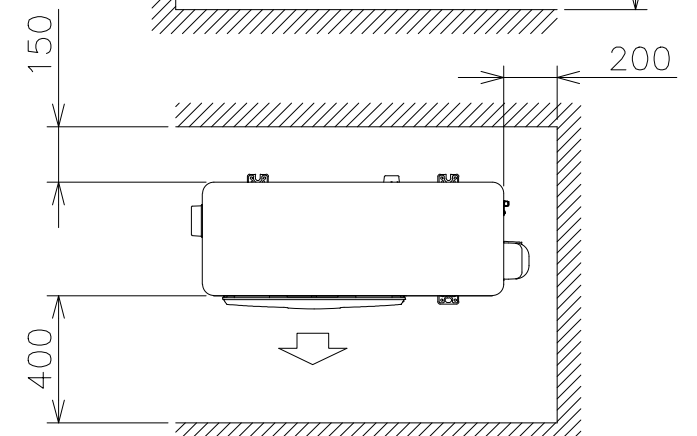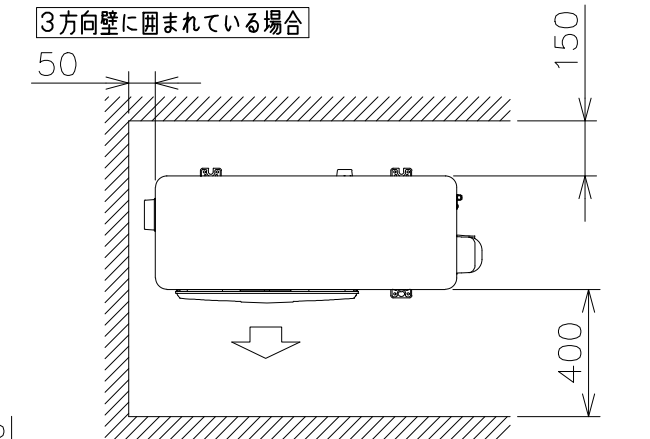


前後のみに壁がある場合

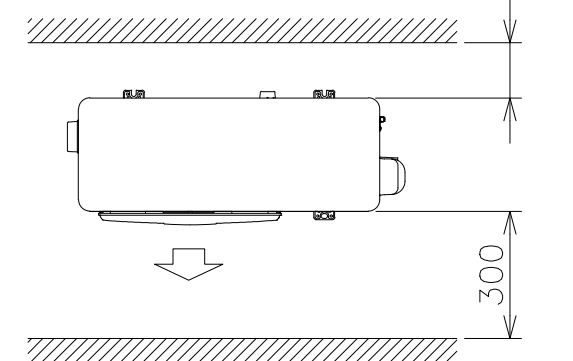

※吹出し側壁面高さ1.2m以下

室外機標準据付寸法図

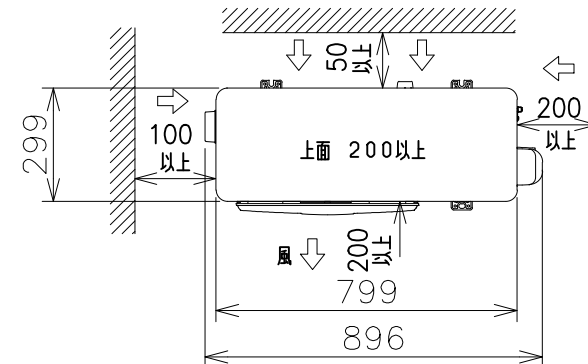

注記

1. 本体の前、後、左、右、上面に上図の ≡印の箇隔をあけ、3面以上開放できる所に据え付けてください。
ただし、2面しか開放できない場合と前後面に壁がある場合は、右図に従い据え付けてください。

SIGNATURE	DATE	PROJECTION	SCALE	TITLE	CAD
DWN. J.Haegwan	2025-12-04	⊙	NTS	2026年度XJEシリーズ寸法図	
CHKD. S.Nakamura	2025-12-08			TOCHIGI DWG. No.	REGD. 2025 1209
APPD. S.Tokita	2025-12-09			3YAA NN0030989	


BOSCH

0660Σ00NN

日立ルームエアコン 壁掛XJEシリーズ
室内室外ユニット 回路図・配線図

室内機	室外機
RAS-XJ2226SE	RAC-XJ2226SE
RAS-XJ2526SE	RAC-XJ2526SE
RAS-XJ2826SE	RAC-XJ2826SE
RAS-XJ3626SE	RAC-XJ3626SE


回路図

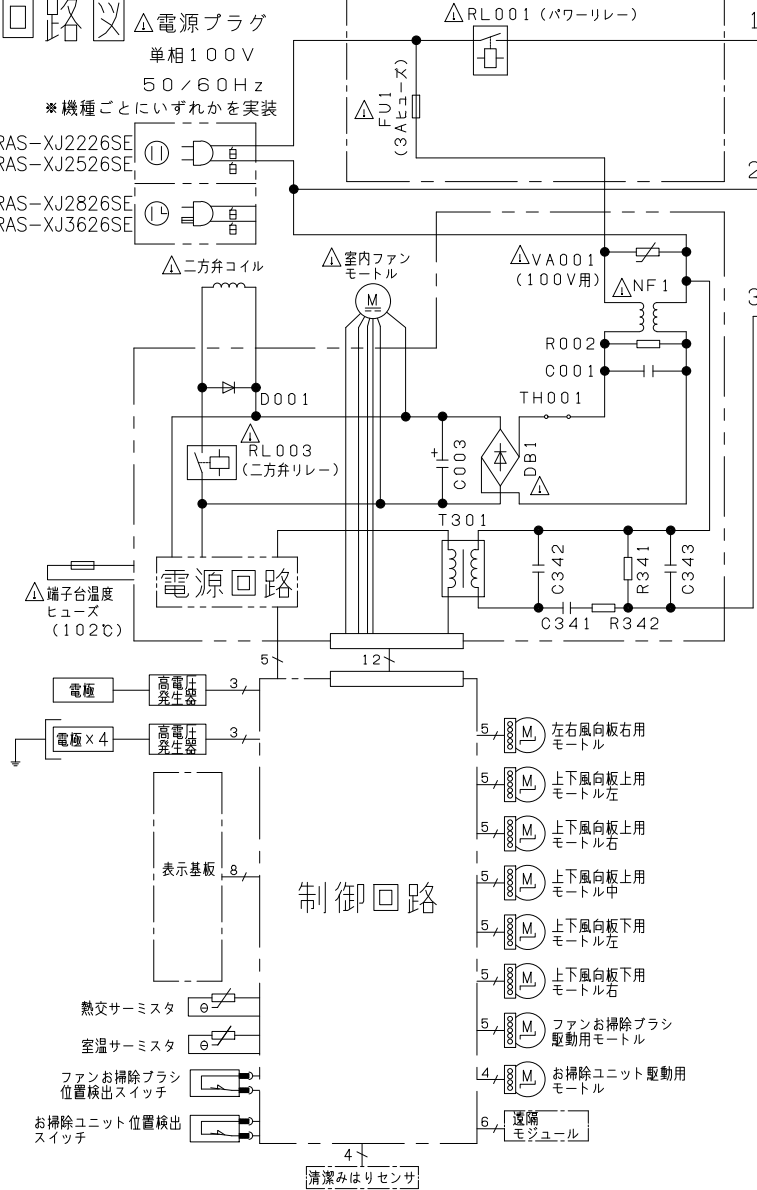

- ・ホームオートメーションを行う場合
室内基板のCN6に別売の*¹HA接続コードを差込んで*²標準アダプターと接続してください。
- ・カードキーコントローラーと連動させる場合
室内基板のCN6に別売の*³カードキー接続コードを差込んでカードキーコントローラーと接続してください（室内基板のジャンパー線を切断して設定を行います）。
- ・換気ユニットを接続する場合
室内基板のCN6に換気ユニット付属のHA接続コードを差込んで、換気ユニットと接続してください。
- ・H-LINKに接続する場合
室内基板のCN7に接続されている遠隔モジュールの端子を外して、CN7に別売の*⁴RACアダプターの端子を差込んでください。
- ・ドレンアップキットを接続する場合
室内基板のCN6に別売の*¹HA接続コードを差込んでドレンアップキットと接続してください（室内基板のジャンパー線を切断して設定を行います）。

*¹ HA接続コード：部品番号（SP-HAC1）
*² 標準アダプター：HA-S100TSA
*³ カードキー接続コード：部品番号（SP-CKC1）
*⁴ RACアダプター：PSC-6RAD


室内機配線図

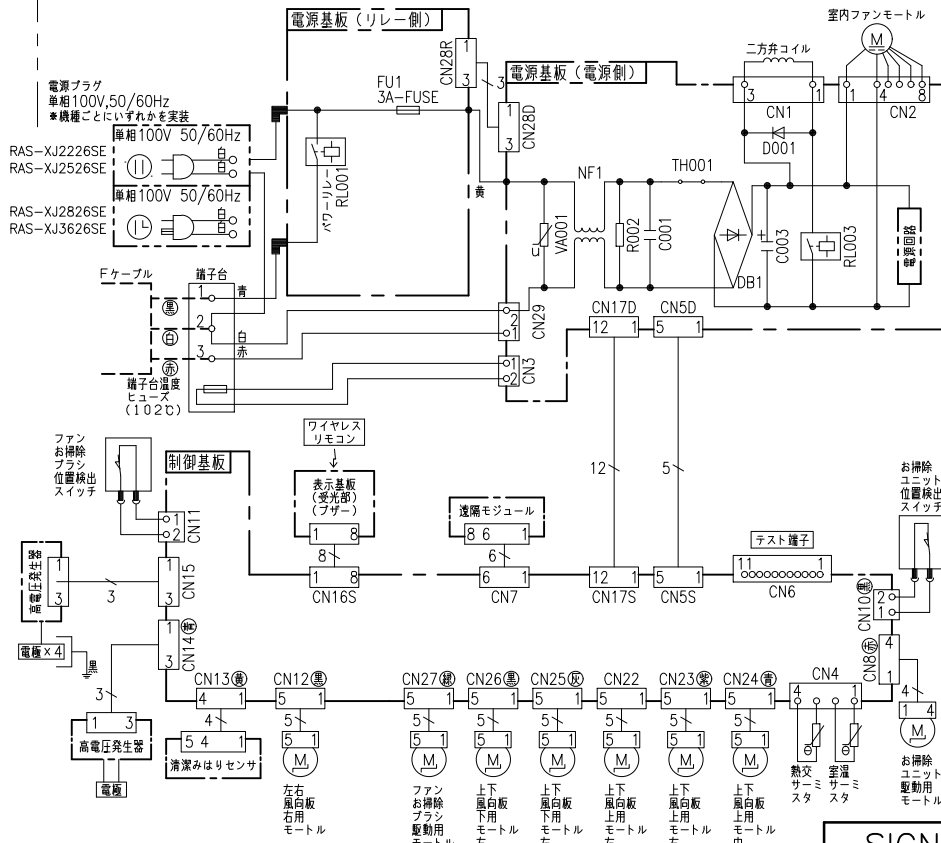

電源回路

制御回路

室外機配線図

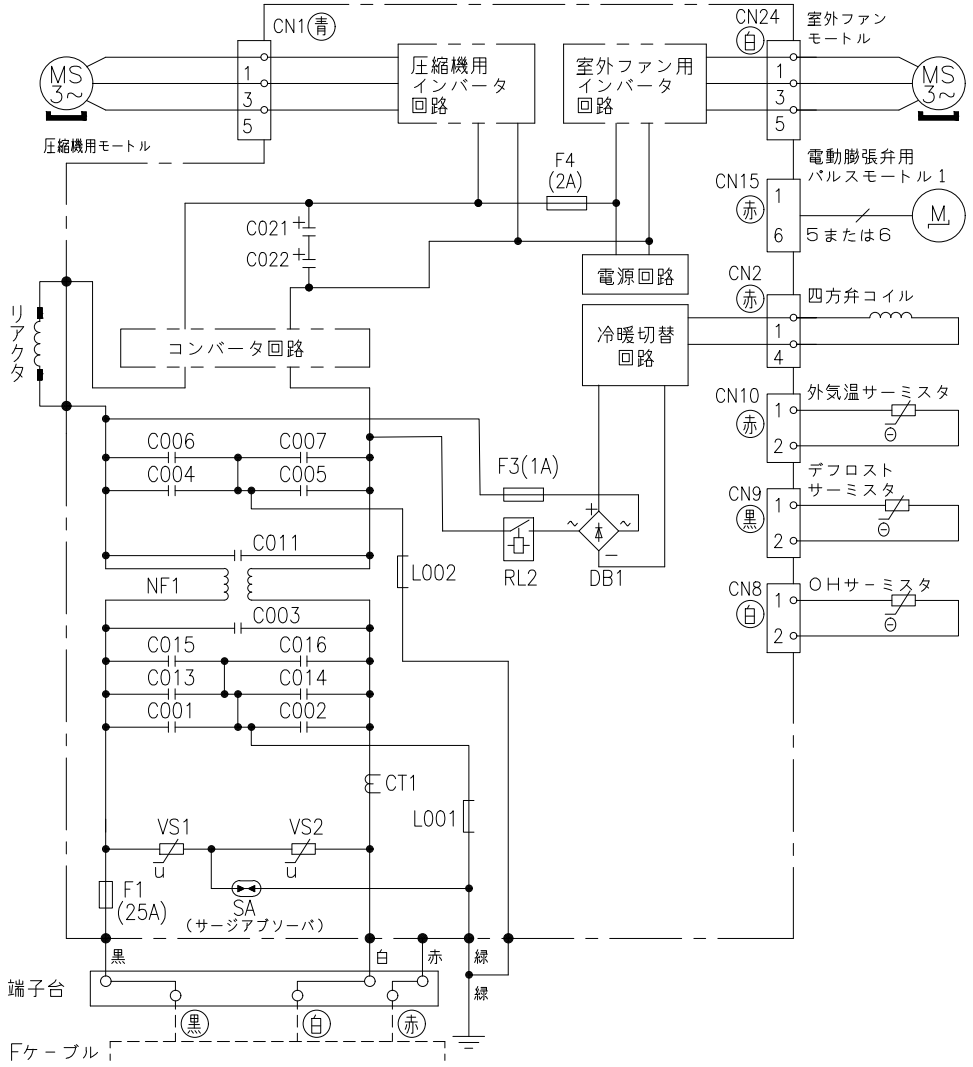

*部品が実装されていない場合やジャンパー線になっている場合があります。

SIGNATURE	DATE	PROJECTION	SCALE	TITLE	CAD
DWN. T.Isoda	2025-12-01	⊕	NTS	2026年度 XJEシリーズ 回路図・配線図	
CHKD. M.Okabe	2025-12-02			TOCHIGI DWG. No.	REQD. REGD. 2025 1202
APPD. H.Hashimoto	2025-12-02			3YDA NN0030990	