


1760200NN				日立ルームエアコン 壁掛XJシリーズ 仕様表 RAS-XJ2526S/RAC-XJ2526S				
ユニット				室内ユニット		室外ユニット		
タイプ				壁掛型セパレート				
型式				RAS-XJ2526S		RAC-XJ2526S		
電源 (50/60Hz)				単相100V				
冷房	定格	能力	kW	2.5 (0.4 ~ 3.6)				
		消費電力	W	490 (115 ~ 920)				
		運転電流	A	5.6				
		力率	%	87				
暖房	定格	能力	kW	2.8 (0.3 ~ 6.0)				
		消費電力	W	490 (110 ~ 1,490)				
		運転電流	A	5.7 (最大 15.0)				
		力率	%	86				
	低温	能力	kW	4.5				
		消費電力	W	1,360				
	始動電流		A	5.7				
通年エネルギー消費効率		JISC9612:2013 (区分)		7.3 (I)				
冷凍装置	圧縮機出力		W	—		650		
	熱交換器 フィン形状			片起し2本スリット		コルゲートフィン		
	冷 媒	種 類		フロン R32				
		封入量		g	1,080			
ファン	種 類		貫流ファン		プロペラファン			
	風 量 (冷房・暖房)	急 速	m³/h	880 ・ 1,090		2,400 ・ 1,800		
		強 風	m³/h	680 ・ 730		—		
		弱 風	m³/h	510 ・ 610		—		
		微 風	m³/h	420 ・ 510		—		
		静	m³/h	330 ・ 390		—		
音響パワーレベル 運転音 (冷房・暖房)	急 速	dB	59 ・ 62		58 ・ 56			
	強 風	dB	51 ・ 52		—			
	弱 風	dB	48 ・ 49		—			
	微 風	dB	42 ・ 44		—			
	静	dB	35 ・ 35		—			
操作スイッチ 形名				プッシュボタン (ワイヤレス) RAR-BS1				
電源プラグ	容 量		125V 15A					
	形 状		㊦		—			
電源コード長さ (左/右)			m	(左) 0.6 / (右) 1.3		—		
室内外接続 ケーブル	芯線径 (φ)		mm	2.0				
	芯 数		芯	3				
冷媒配管	接続方式		フレア					
	液側 (φ)		mm	6.35				
	ガス側 (φ)		mm	9.52				
	最大配管長		m	20				
	最大高低差		m	10				
	冷媒追加充填量		g	—				
ドレン接続口外径 (φ)			mm	16				
外装色 (近似マンセルNo.)				スターホワイト (N9.3)		ナチュラルグレー (2.9Y7.8/1)		
製品寸法 (高さ×幅×奥行)			mm	295×798×385		629×799 (+97) ×299 (+68)		
荷造寸法 (幅×奥行×高さ)			cm	86×36×47		93×40×67		
質量 (製品・荷造)			kg	15.5 ・ 19.0		31.0 ・ 33.0		

- (1) 本仕様は予告なく変更することがあります。
(2) 定格冷房時の表示は、JIS条件 (室内 27℃:DB・19℃:WB、室外 35℃:DB・24℃:WB) で運転した場合の数値です。
(3) 定格暖房時の表示は、JIS条件 (室内 20℃:DB・15℃:WB、室外 7℃:DB・6℃:WB) で運転した場合の数値です。
(4) 低温暖房時の表示は、JIS条件 (室内 20℃:DB・15℃:WB、室外 2℃:DB・1℃:WB) で運転した場合の数値です。
(5) 能力、消費電力の () 内の表示は、それぞれの可変幅 (最小~最大) の数値です。
(6) 運転音の表示は、JIS C 9612に基づき、無響室で測定した数値です。
(7) 室外ユニットの製品寸法中 () 内の寸法について、幅方向はトッテとサービスバルブカバーの突き出し寸法を、また、奥行方向は空気吐出口と外気温センサーカバーの突き出し寸法を示しています。








SIGNATURE		DATE	PROJECTION	SCALE	TITLE	CAD
DWN.	S.Nakamura	2025-09-18		NTS	2026 年度 XJ シリーズ 仕様表	
CHKD.	S.Tokita	2025-09-18			TOCHIGI DWG. No.	REGD. 2025 0918
APPD.	S.Tokita	2025-09-18			4YAA NN0030941	

8260200NN


日立ルームエアコン壁掛XJシリーズ
室内ユニット寸法図

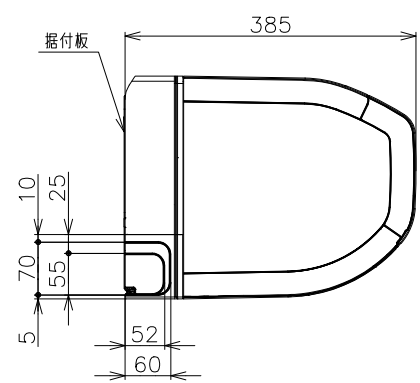

ワイヤレスリモコン

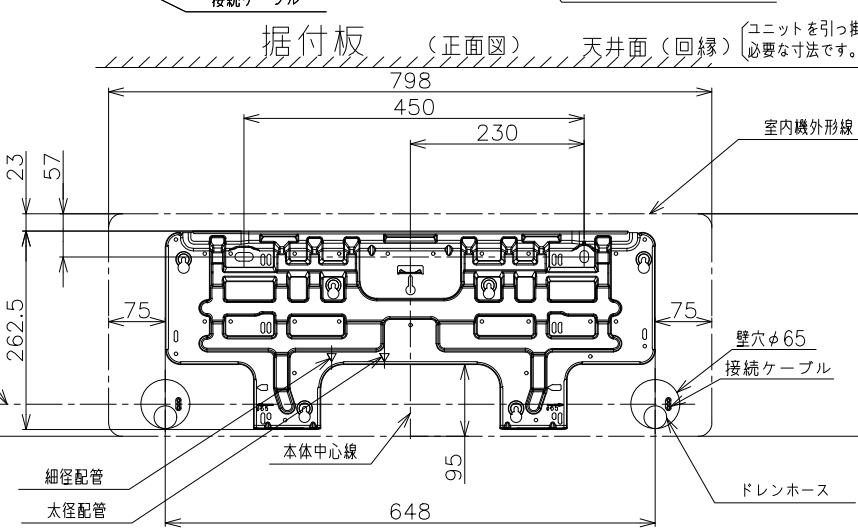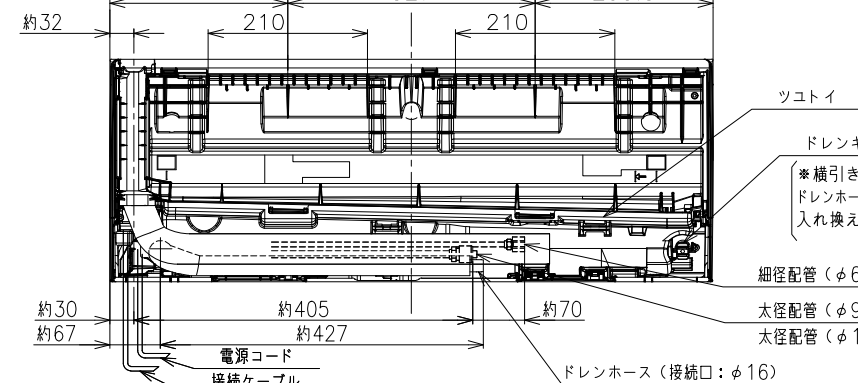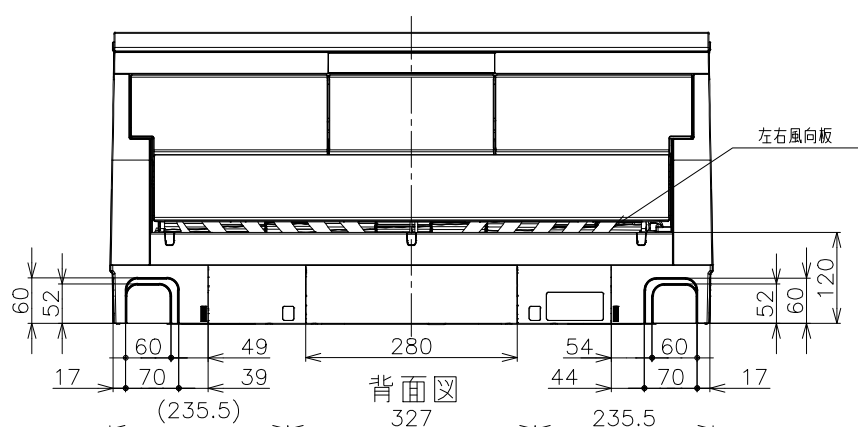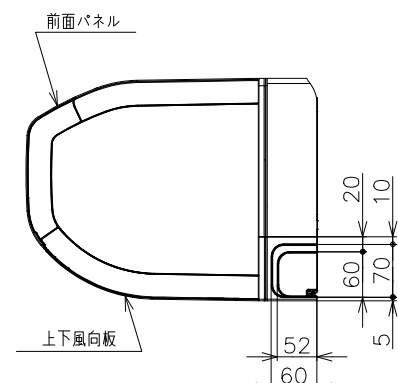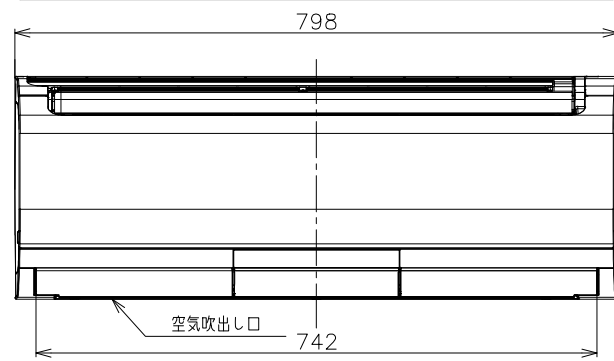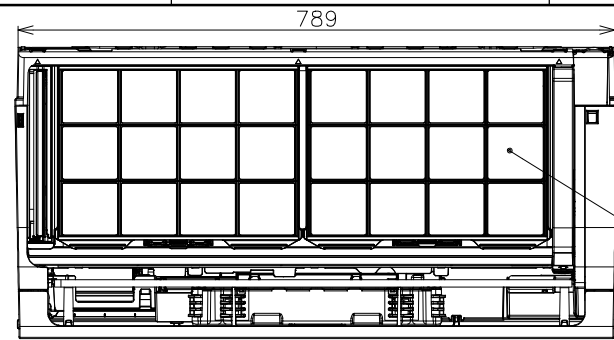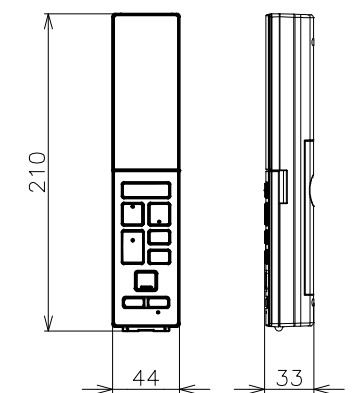


室内機サービススペース

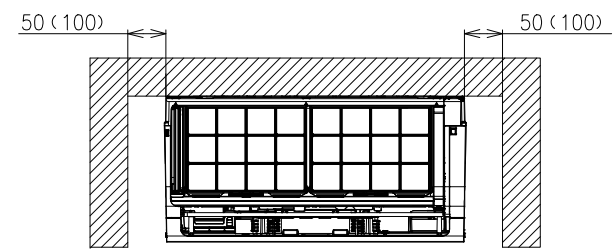


壁とのスペースは()内の寸法をできるだけ確保してください。

※室内機の背面で配管接続する場合は110mm以上

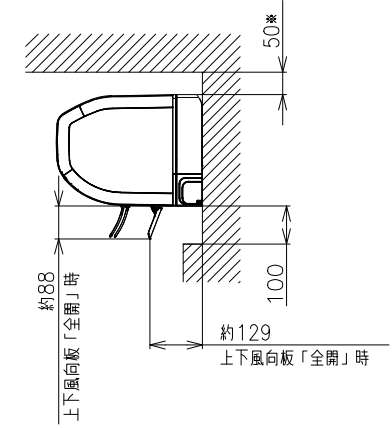


650以上
フロントパネル取り外し時の必要スペース

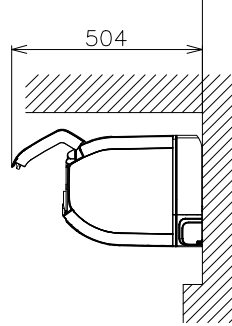

適用機種

- RAS-XJ2226S
- RAS-XJ2526S
- RAS-XJ2826S
- RAS-XJ3626S
- RAS-XJ4026D
- RAS-XJ5626D
- RAS-XJ6326D
- RAS-XJ7126D
- RAS-XJ8026D
- RAS-XJ9026D

【参考】接続ケーブル必要長さの目安

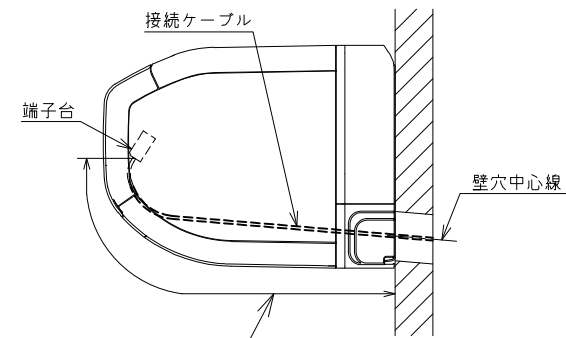

室内機 配管位置	接続ケーブル必要長さ (被覆むき出し部寸法も含む)
右後直引き	530mm以上
左後直引き	1250mm以上


※据付状況により、必要長さは変動します。

注記


- 室内機のサービススペースは左・右が50mm、上が50mm、下が100mm必要です。カーテンレール、カーテンボックス等の上に設置する場合は、風の流れを損なわない寸法を確保してください。
- 配管は太径、細径とも断熱してあるものを使用します。
- 配管は長さ20m以内です。
- 室内・室外機の配管落差は10m以内です。
- プラグの形状
RAS-XJ2226S,XJ2526S ㊶
RAS-XJ2826S,XJ3626S ㊵
RAS-XJ4026D~XJ9026D ㊴
- 電源コードの長さ



- 接続ケーブルは、φ2.0×3の単線Fケーブルを使用します。

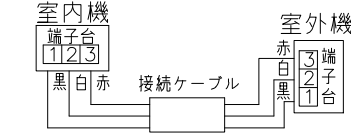

SIGNATURE	DATE	PROJECTION	SCALE	TITLE	CAD
DWN. S.Nakamura	2025-09-18	㊶	NTS	2026年度XJシリーズ寸法図	
CHKD. S.Tokita	2025-09-18			TOCHIGI DWG. No.	REGD. 2025 0918
APPD. S.Tokita	2025-09-18			3YAA NN0030938	

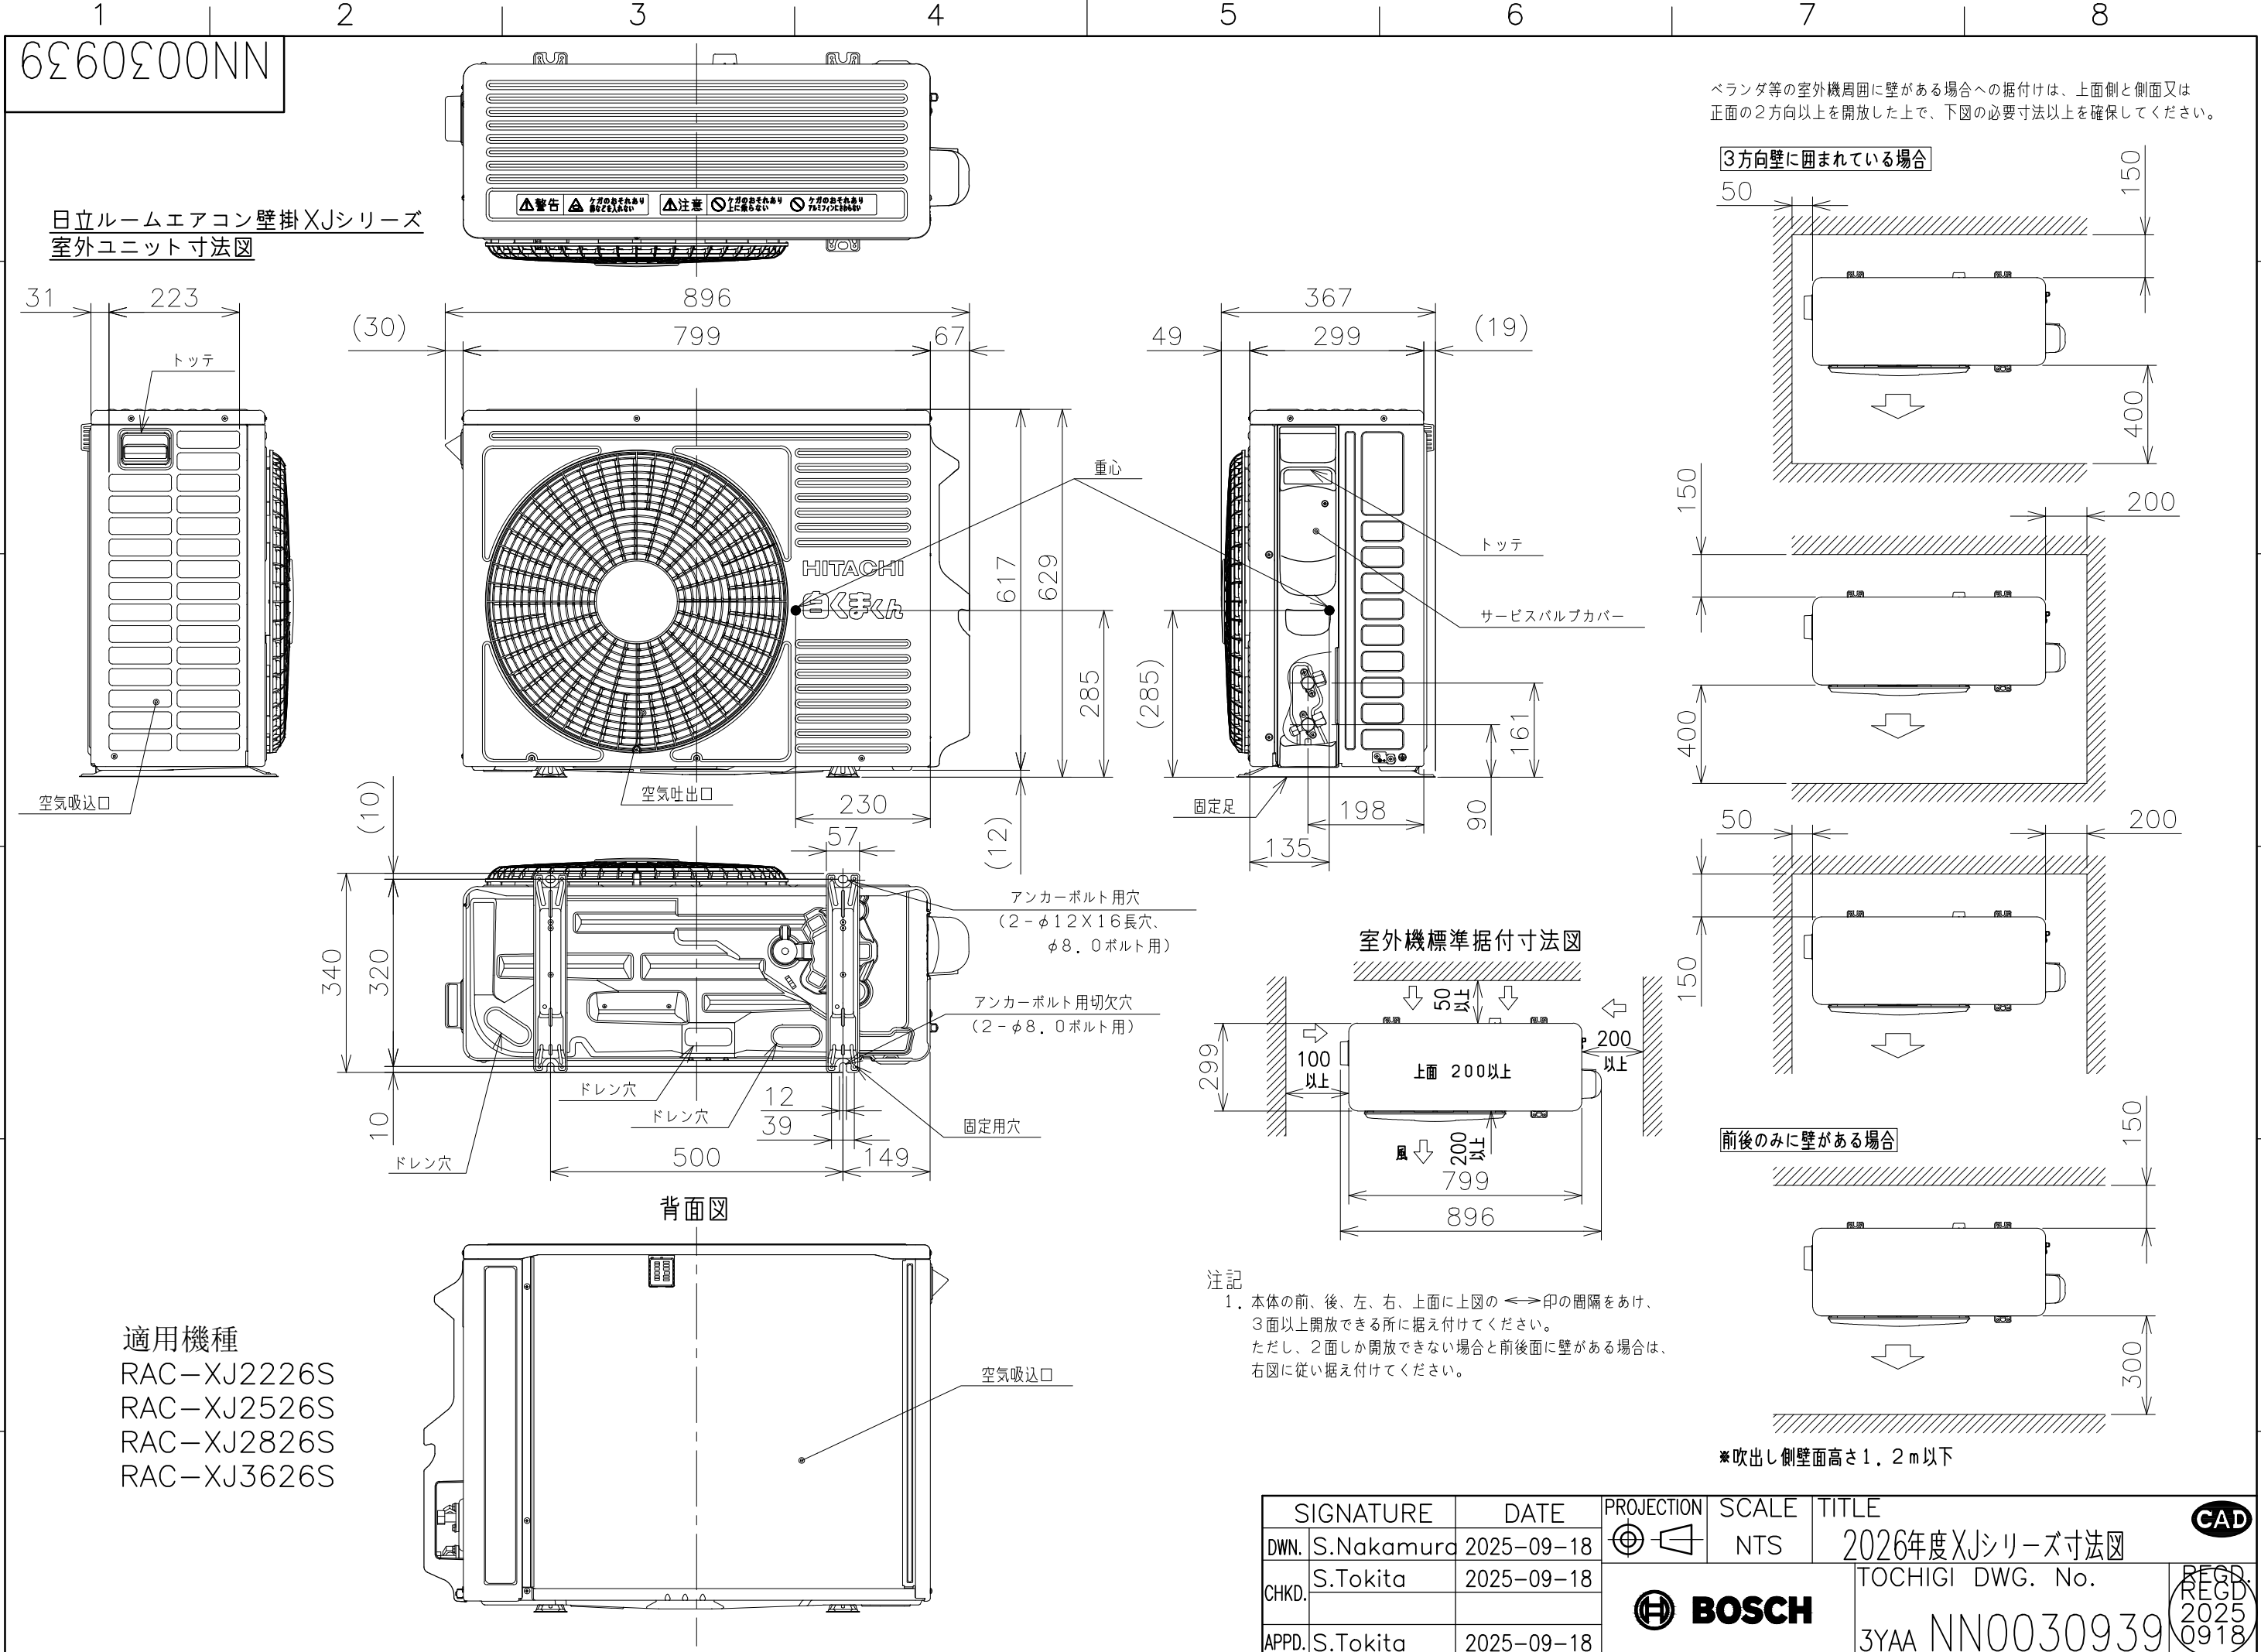



1 2 3 4 5 6 7 8

回路図

日立ルームエアコン 壁掛XJシリーズ
室内室外ユニット 回路図・配線図




室内機
RAS-XJ2226S
RAS-XJ2526S
RAS-XJ2826S
RAS-XJ3626S

室外機
RAC-XJ2226S
RAC-XJ2526S
RAC-XJ2826S
RAC-XJ3626S


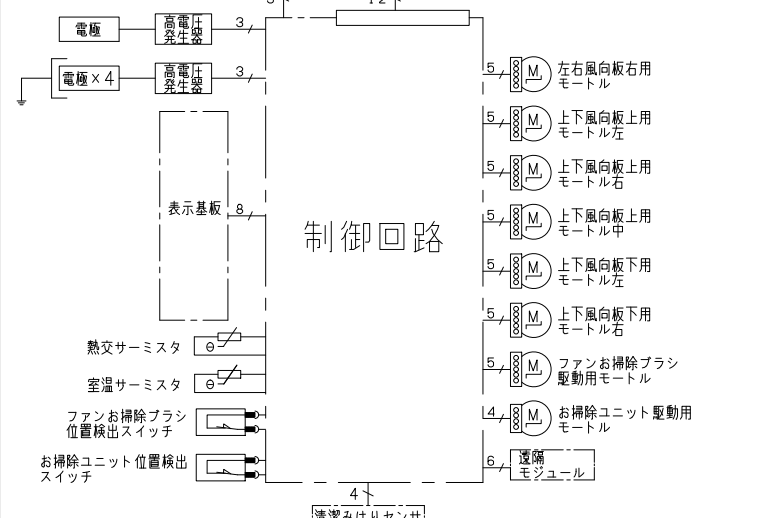
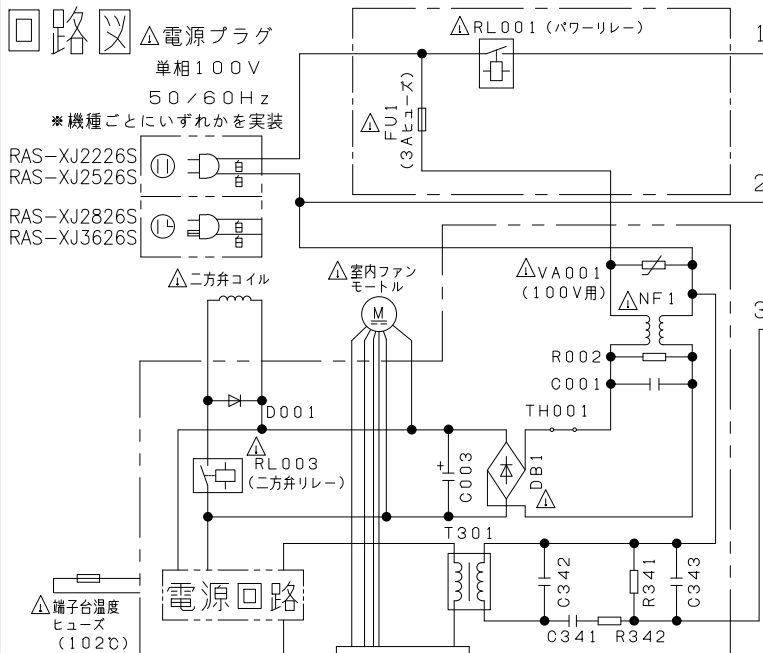


- ・ホームオートメーションを行う場合
室内基板のCN6に別売の*1HA接続コードを差込んで*2標準アダプターと接続してください。
- ・カードキーコントローラーと連動させる場合
室内基板のCN6に別売の*3カードキー接続コードを差込んでカードキーコントローラーと接続してください（室内基板のジャンパー線を切断して設定を行います）。
- ・換気ユニットを接続する場合
室内基板のCN6に換気ユニット付属のHA接続コードを差込んで、換気ユニットと接続してください。
- ・H-LINKに接続する場合
室内基板のCN7に接続されている遠隔モジュールの端子を外して、CN7に別売の*4RACアダプターの端子を差込んでください。
- ・ドレンアップキットを接続する場合
室内基板のCN6に別売の*1HA接続コードを差込んでドレンアップキットと接続してください（室内基板のジャンパー線を切断して設定を行います）。

*1 HA接続コード：部品番号（SP-HAC1）
*2 標準アダプター：HA-S100TSA
*3 カードキー接続コード：部品番号（SP-CKC1）
*4 RACアダプター：PSC-6RAD

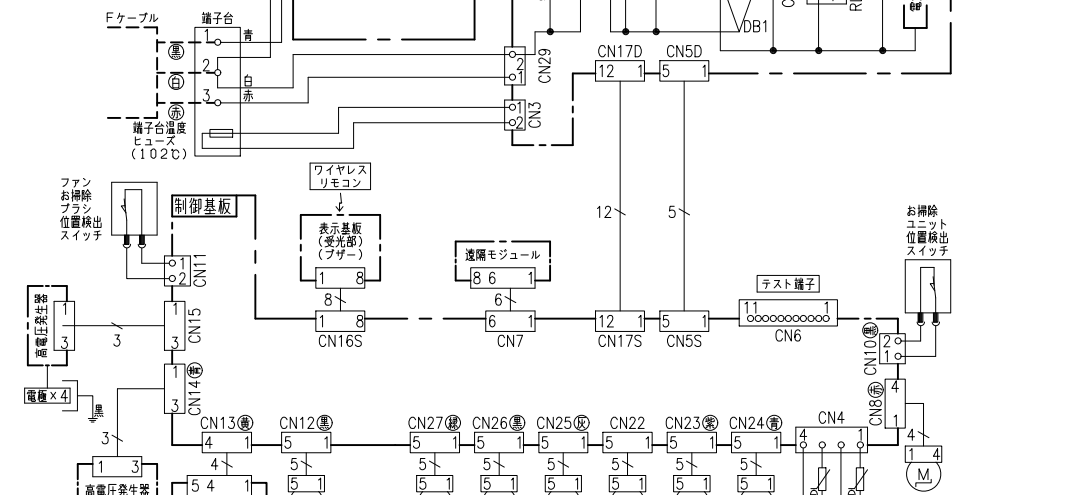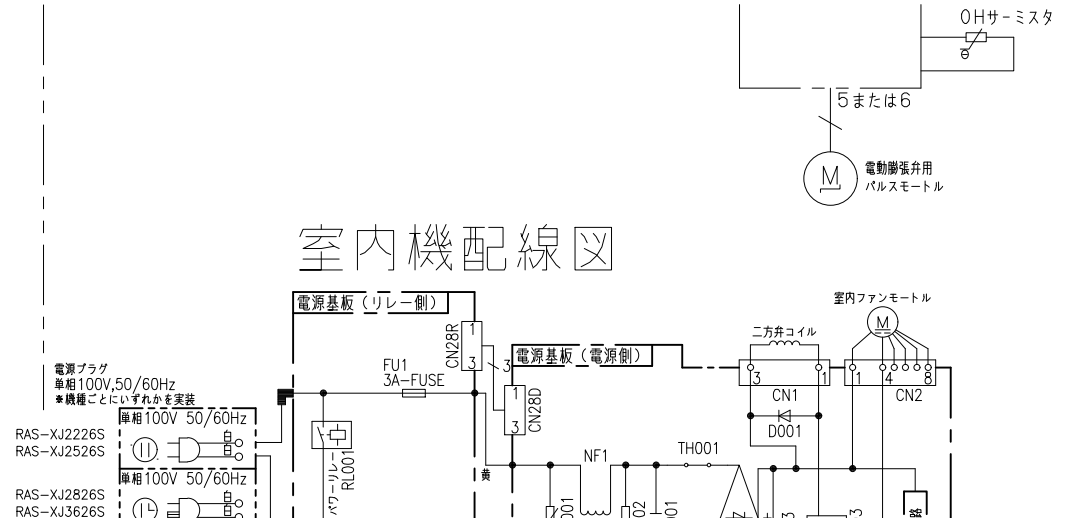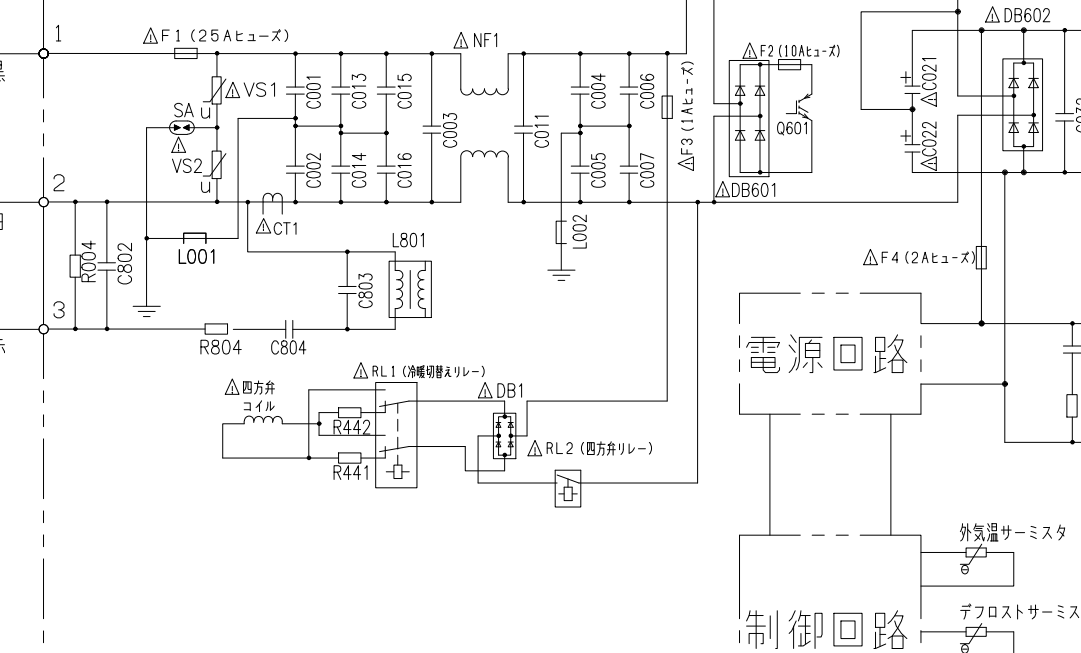

*1 HA接続コード：部品番号（SP-HAC1）
*2 標準アダプター：HA-S100TSA
*3 カードキー接続コード：部品番号（SP-CKC1）
*4 RACアダプター：PSC-6RAD

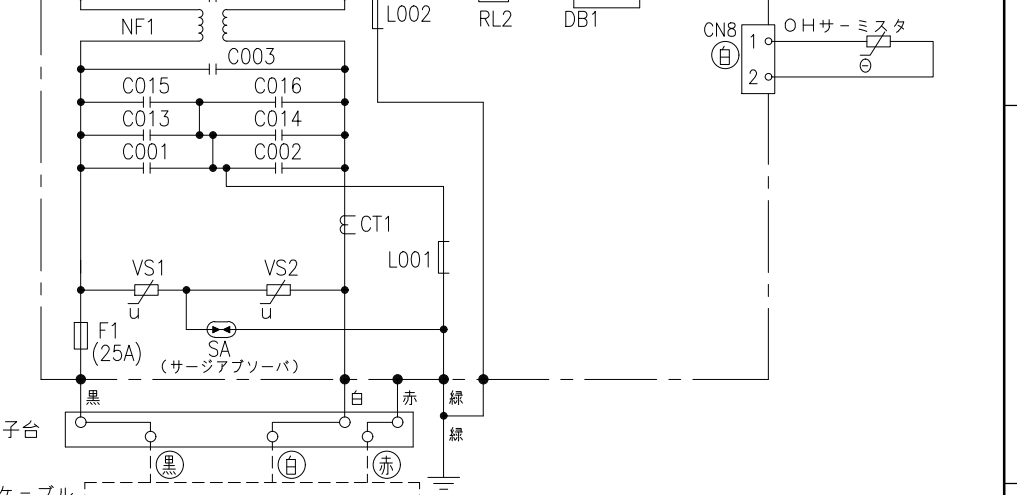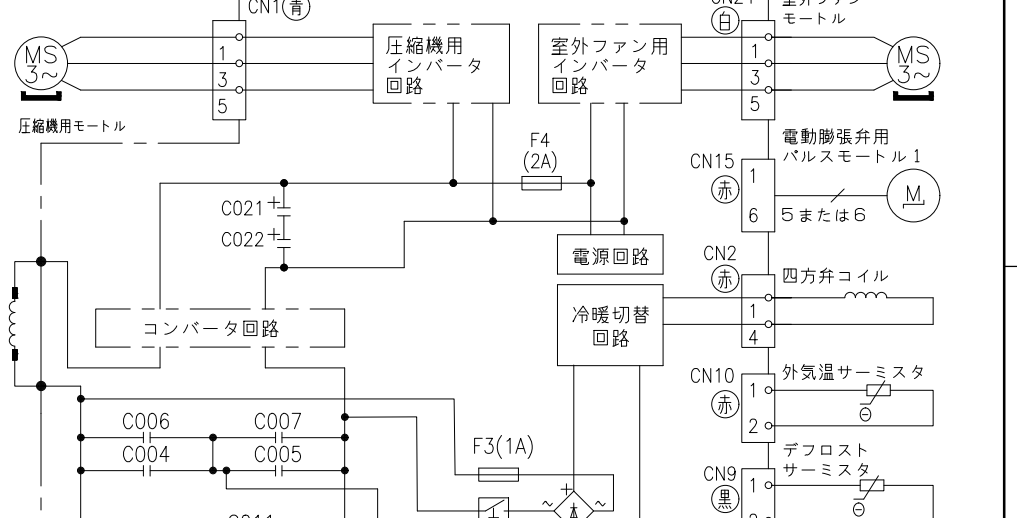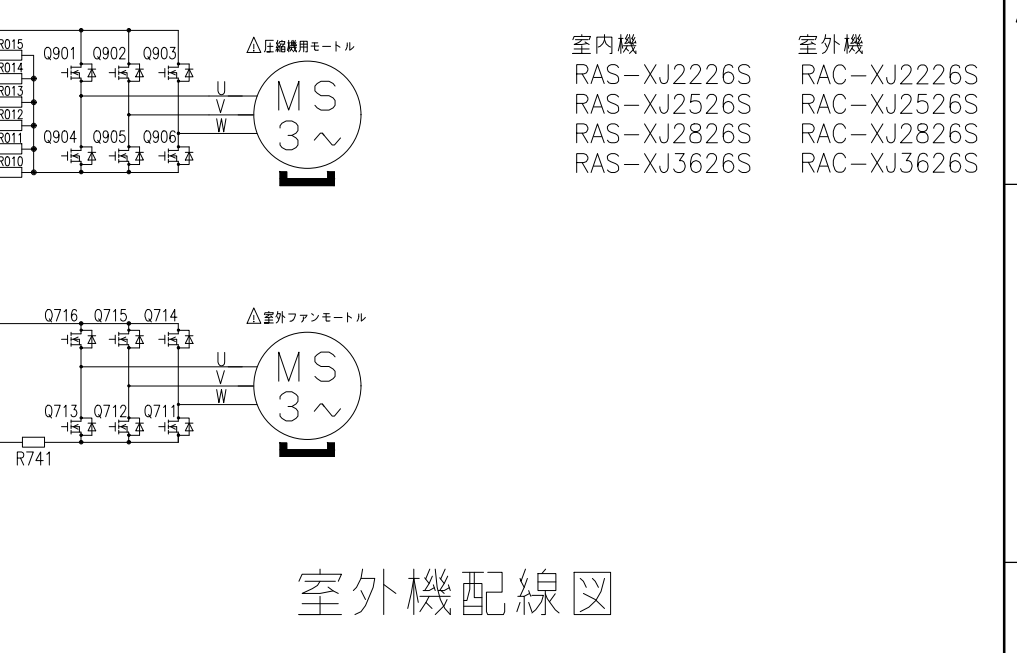

*部品が実装されていない場合やジャンパー線になっている場合があります。

SIGNATURE	DATE	PROJECTION	SCALE	TITLE	CAD
DWN. T.Isoda	2025-09-04	⊕	NTS	2026年度 XJシリーズ 回路図・配線図	
CHKD. M.Okabe	2025-09-05			TOCHIGI DWG. No.	REGD. 2025 0905
APPD. H.Hashimoto	2025-09-05			3YDA NN0030940	