


|                            |                |                    |                         |                   |                          |
|----------------------------|----------------|--------------------|-------------------------|-------------------|--------------------------|
| 日立ルームエアコン 壁掛XJシリーズ 仕様表     |                |                    |                         |                   |                          |
| RAS-XJ4026D/RAC-XJ4026D    |                |                    |                         |                   |                          |
| ユニット                       |                |                    |                         |                   |                          |
| タイプ                        |                |                    |                         |                   |                          |
| 型式                         |                |                    |                         |                   |                          |
| 電 源 (50/60Hz)              |                |                    |                         |                   |                          |
| 冷房                         | 定格             | 能力                 | kW                      | 4.0 (0.5 ~ 5.5)   |                          |
|                            |                | 消費電力               | W                       | 880 (155 ~ 1,800) |                          |
|                            |                | 運転電流               | A                       | 5.2               |                          |
|                            |                | 力率                 | %                       | 85                |                          |
| 暖房                         | 定格             | 能力                 | kW                      | 5.0 (0.4 ~ 11.9)  |                          |
|                            |                | 消費電力               | W                       | 920 (135 ~ 3,900) |                          |
|                            |                | 運転電流               | A                       | 5.4 (最大 20.0)     |                          |
|                            |                | 力率                 | %                       | 85                |                          |
|                            | 低温             | 能力                 | kW                      | 8.9               |                          |
|                            |                | 消費電力               | W                       | 3,560             |                          |
| 始動電流                       |                |                    | A                       | 5.4               |                          |
| 通年エネルギー消費効率                |                | JISC9612:2013 (区分) |                         | 7.1 (Ⅲ)           |                          |
| 冷凍装置                       | 圧縮機出力          |                    | W                       | —                 |                          |
|                            | 熱交換器 フィン形状     |                    | 片起し3本スリット               |                   | 1,100                    |
|                            | 冷 媒            | 種 類                |                         | フロン R32           |                          |
|                            |                | 封入量                |                         | g                 | 1,460                    |
| ファ ン                       | 種 類            |                    | 貫流ファン                   |                   | プロペラファン                  |
|                            | 風 量<br>(冷房・暖房) | 急 速                | m³/h                    | 1,110 ・ 1,380     | 2,700 ・ 1,950            |
|                            |                | 強 風                | m³/h                    | 900 ・ 960         | —                        |
|                            |                | 弱 風                | m³/h                    | 700 ・ 760         | —                        |
|                            |                | 微 風                | m³/h                    | 520 ・ 570         | —                        |
|                            |                | 静                  | m³/h                    | 300 ・ 370         | —                        |
| 音響パワーレベル<br>運転音<br>(冷房・暖房) | 急 速            | dB                 | 65 ・ 69                 | 62 ・ 60           |                          |
|                            | 強 風            | dB                 | 60 ・ 61                 | —                 |                          |
|                            | 弱 風            | dB                 | 56 ・ 56                 | —                 |                          |
|                            | 微 風            | dB                 | 51 ・ 52                 | —                 |                          |
|                            | 静              | dB                 | 36 ・ 36                 | —                 |                          |
| 操作スイッチ 形名                  |                |                    | プッシュボタン (ワイヤレス) RAR-BS1 |                   |                          |
| 電源プラグ                      | 容 量            |                    | 250V 20A                |                   |                          |
|                            | 形 状            |                    | ㊦                       | —                 |                          |
| 電源コード長さ (左/右)              |                |                    | m                       | (左) 0.6 / (右) 1.3 | —                        |
| 室内外接続<br>ケーブル              | 芯線径 (φ)        |                    | mm                      | 2.0               |                          |
|                            | 芯 数            |                    | 芯                       | 3                 |                          |
| 冷媒配管                       | 接続方式           |                    | フレア                     |                   |                          |
|                            | 液側 (φ)         |                    | mm                      | 6.35              |                          |
|                            | ガス側 (φ)        |                    | mm                      | 9.52              |                          |
|                            | 最大配管長          |                    | m                       | 20                |                          |
|                            | 最大高低差          |                    | m                       | 10                |                          |
|                            | 冷媒追加充填量        |                    | g                       | —                 |                          |
| ドレン接続口外径 (φ)               |                |                    | mm                      | 16                |                          |
| 外装色 (近似マンセルNo.)            |                |                    | スターホワイト (N9.3)          |                   | ナチュラルグレー (2.9Y7.8/1)     |
| 製品寸法 (高さ×幅×奥行)             |                |                    | mm                      | 295×798×385       | 709×859 (+97) ×319 (+68) |
| 荷造寸法 (幅×奥行×高さ)             |                |                    | cm                      | 86×36×47          | 99×42×75                 |
| 質量 (製品・荷造)                 |                |                    | kg                      | 16.5 ・ 20.0       | 39.0 ・ 41.0              |

- (1) 本仕様は予告なく変更することがあります。  
(2) 定格冷房時の表示は、JIS条件 (室内 27℃:DB・19℃:WB、室外 35℃:DB・24℃:WB) で運転した場合の数値です。  
(3) 定格暖房時の表示は、JIS条件 (室内 20℃:DB・15℃:WB、室外 7℃:DB・6℃:WB) で運転した場合の数値です。  
(4) 低温暖房時の表示は、JIS条件 (室内 20℃:DB・15℃:WB、室外 2℃:DB・1℃:WB) で運転した場合の数値です。  
(5) 能力、消費電力の ( ) 内の表示は、それぞれの可変幅 (最小~最大) の数値です。  
(6) 運転音の表示は、JIS C 9612に基づき、無響室で測定した数値です。  
(7) 室外ユニットの製品寸法中 ( ) 内の寸法について、幅方向はトッテとサービスバルブカバーの突き出し寸法を、また、奥行方向は空気吐出口と外気温センサーカバーの突き出し寸法を示しています。

|           |            |            |            |       |                     |                       |
|-----------|------------|------------|------------|-------|---------------------|-----------------------|
| SIGNATURE |            | DATE       | PROJECTION | SCALE | TITLE               | CAD                   |
| DWN.      | S.Nakamura | 2025-09-18 |            | NTS   | 2026 年度 XJ シリーズ 仕様表 |                       |
| CHKD.     | S.Tokita   | 2025-09-18 |            |       | TOCHIGI DWG. No.    | REGD.<br>2025<br>0918 |
| APPD.     | S.Tokita   | 2025-09-18 |            |       | 4YAA NN0030944      |                       |

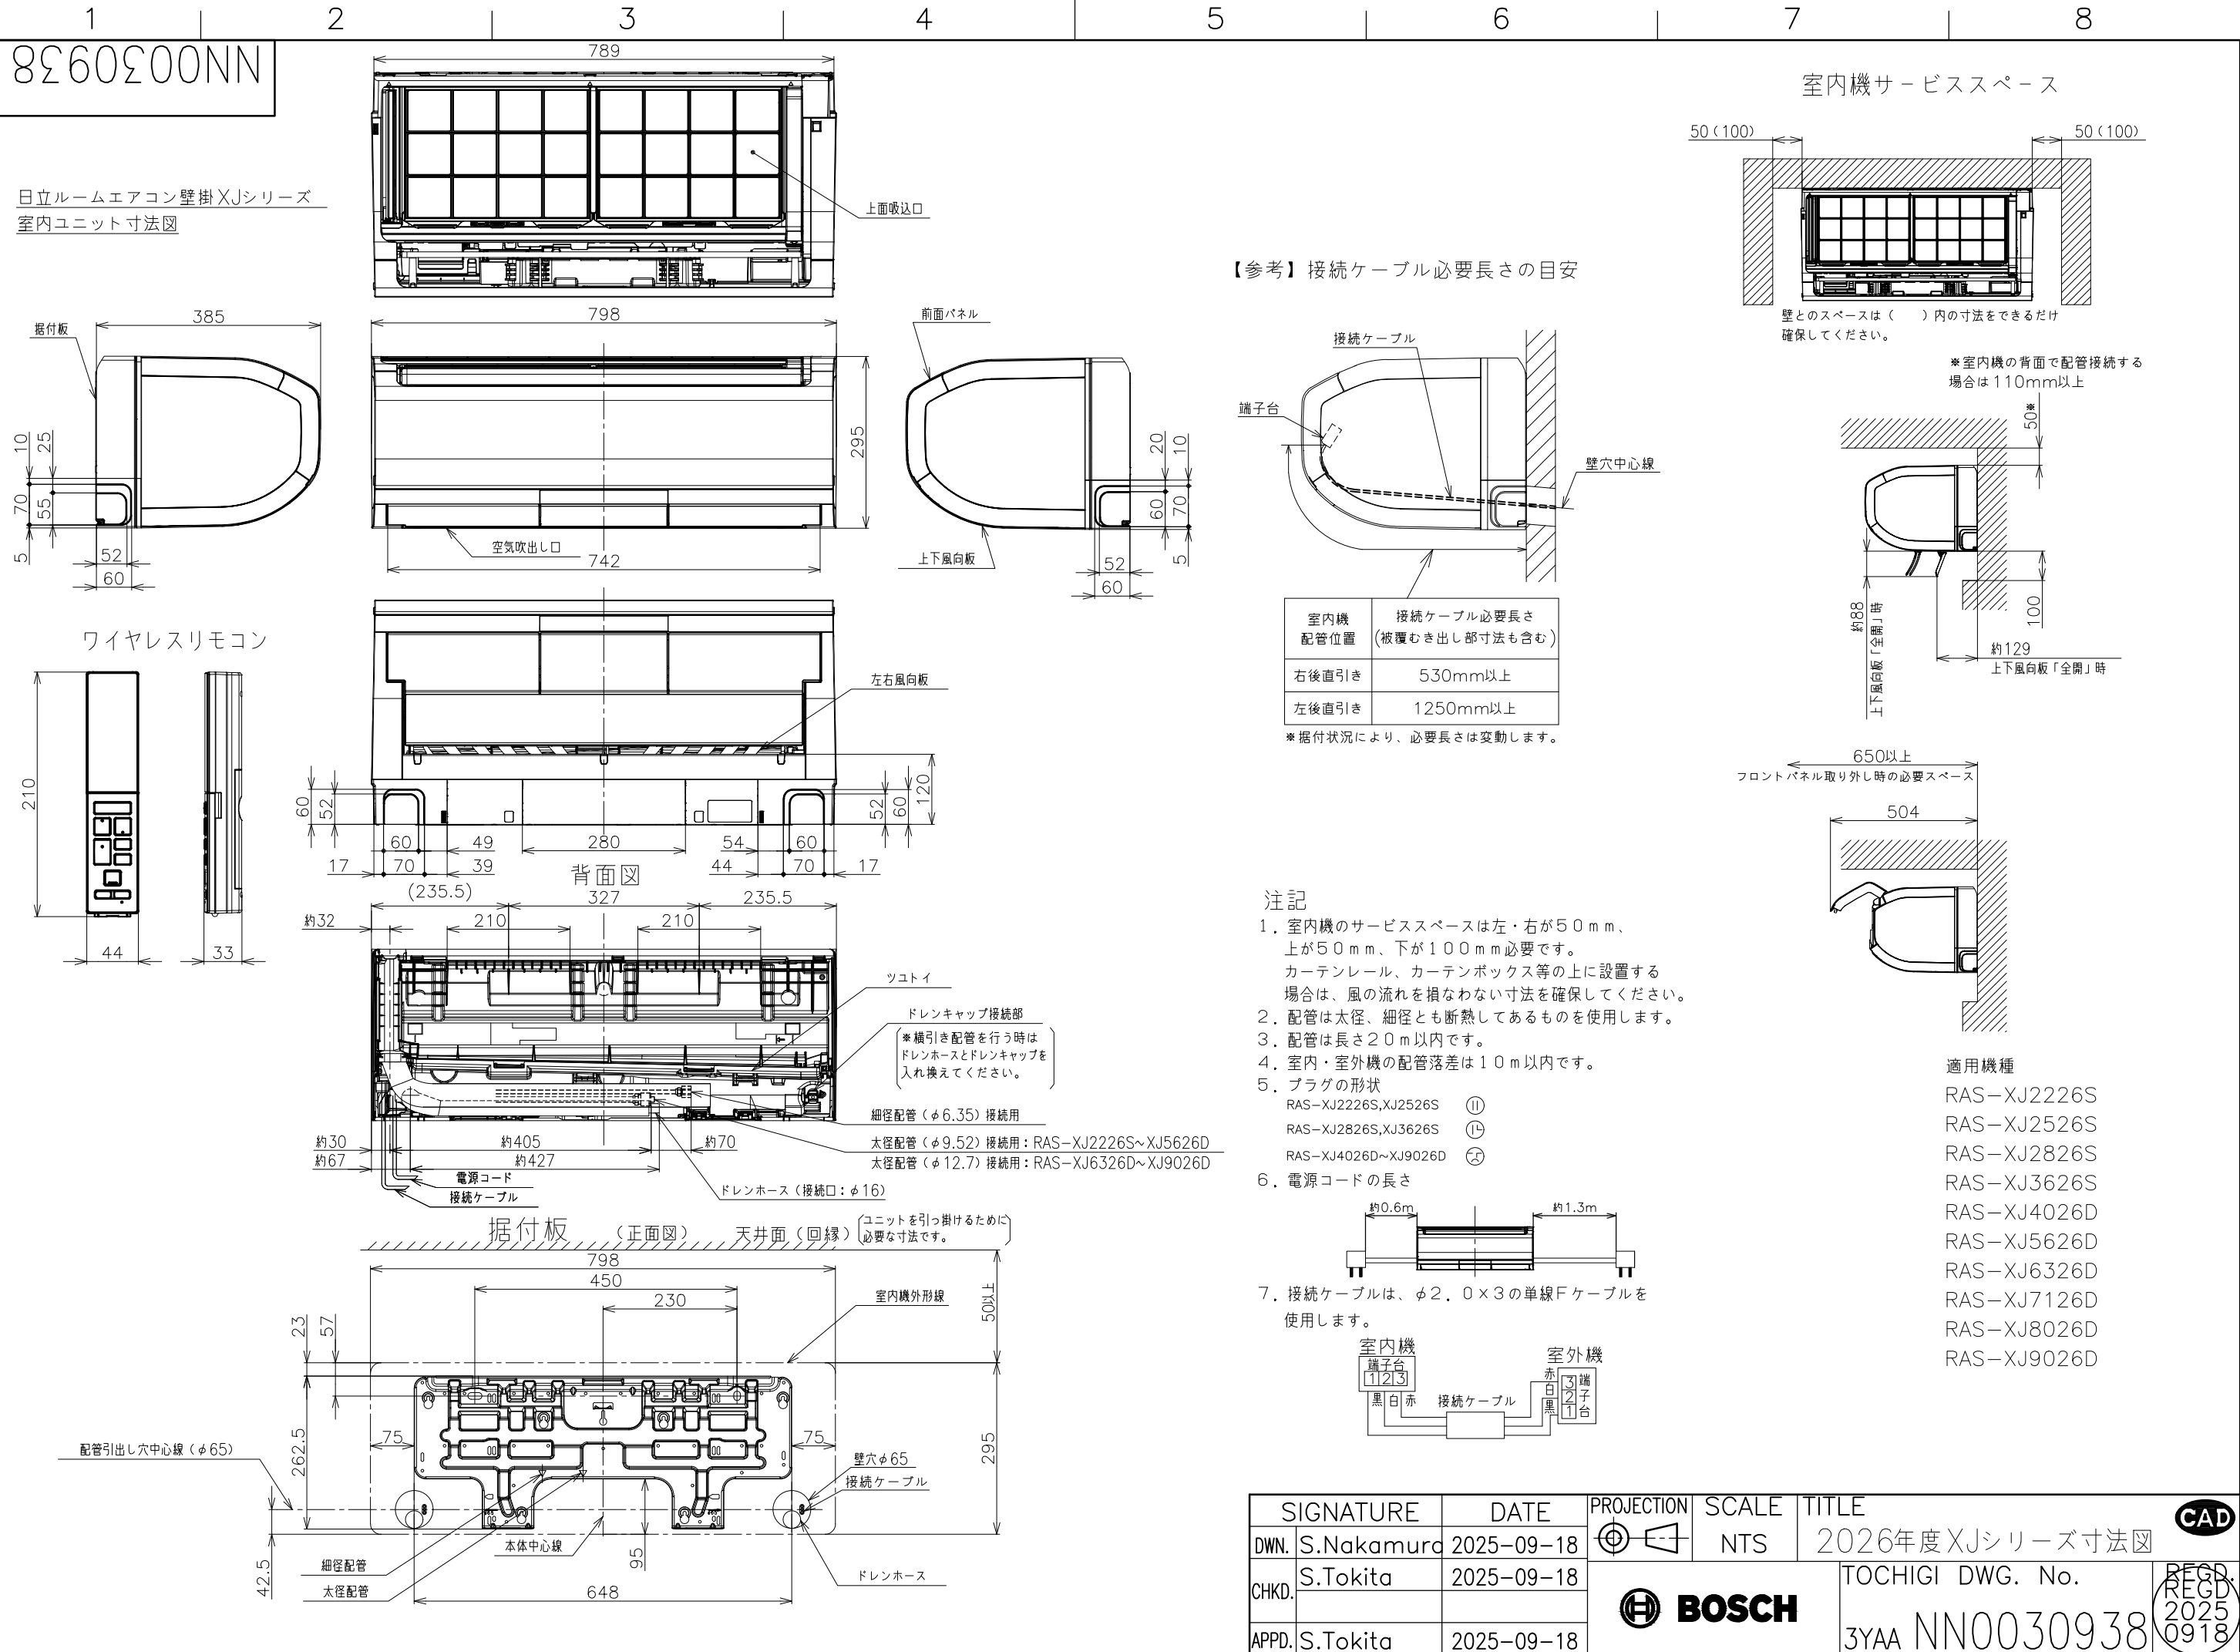

SIGNATURE

DATE

PROJECTION

SCALE

TITLE

DWN.

S.Nakamura

2025-09-18

㊶

NTS

2026年度XJシリーズ寸法図

CHKD.

S.Tokita

2025-09-18

㊵

APPD.

S.Tokita

2025-09-18

㊴

TOCHIGI DWG. No.

3YAA NN0030938

REGD.


2025

0918

CAD

© Robert Bosch GmbH. All rights reserved, also regarding any disposal, exploitation, reproduction, editing, distribution, as well as in the event of applications for industrial property rights.


002

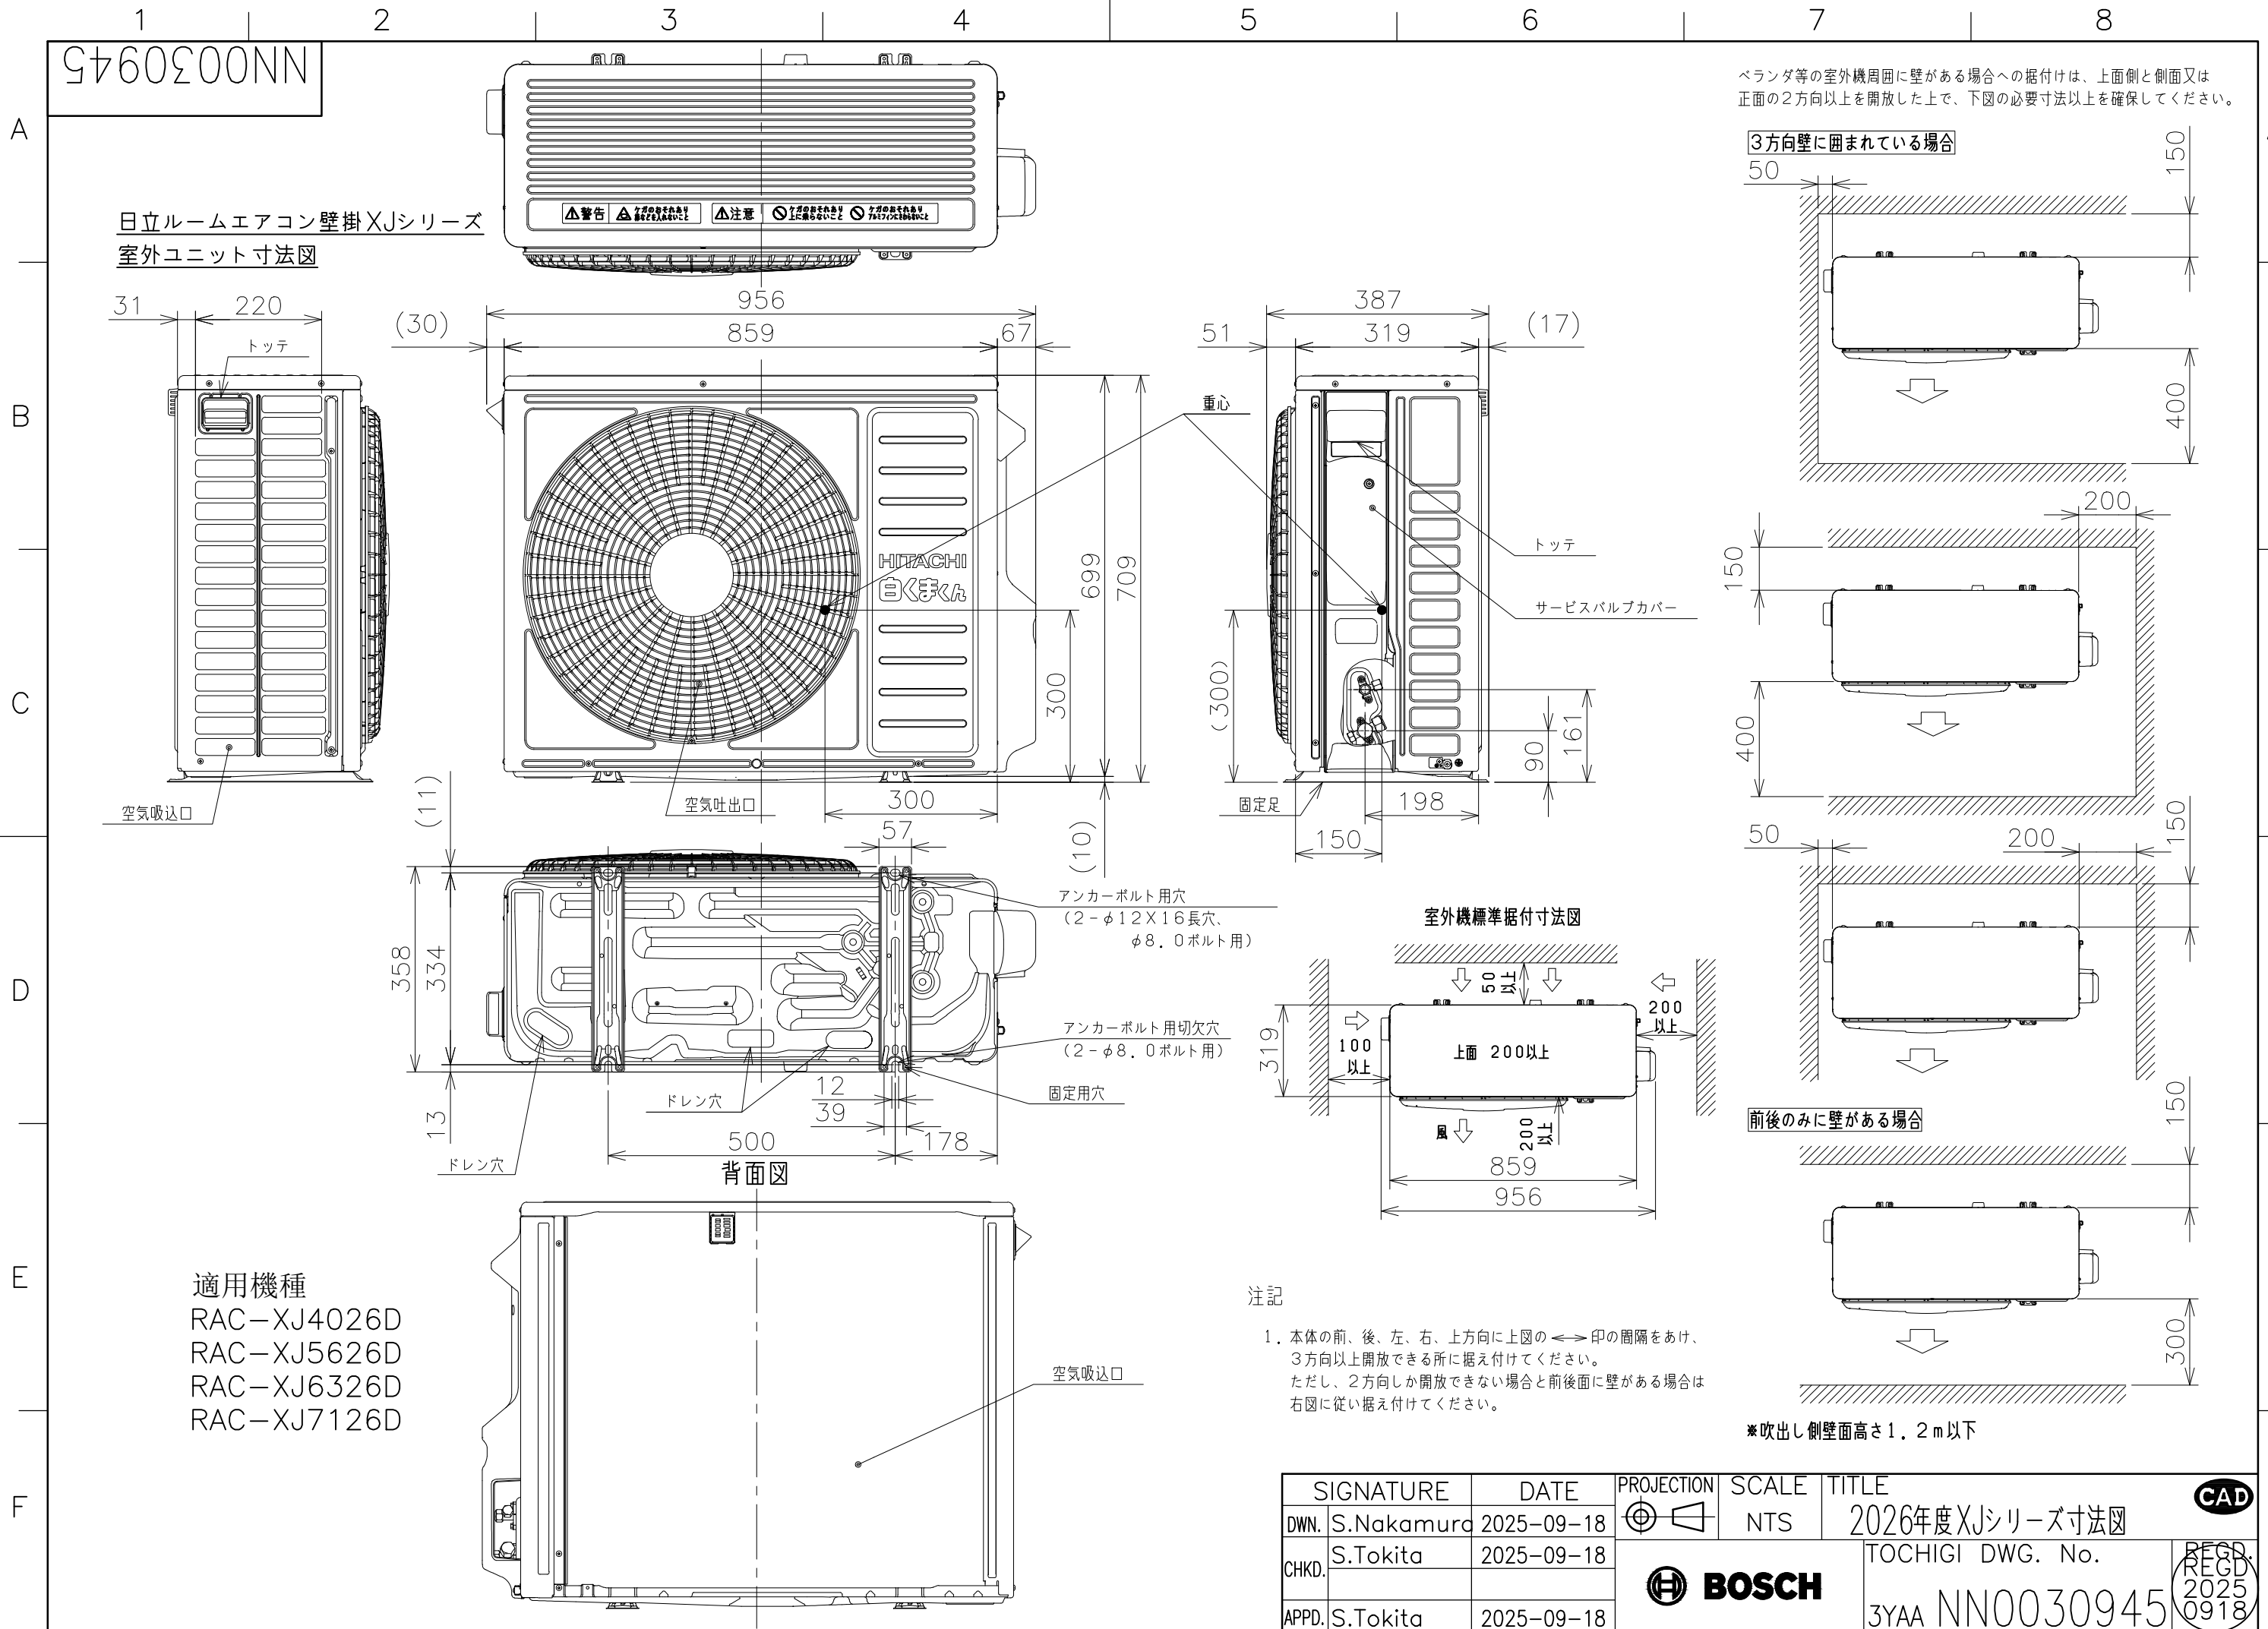


9460300NN

日立ルームエアコン 壁掛XJシリーズ  
室内室外ユニット 回路図・配線図


回路図

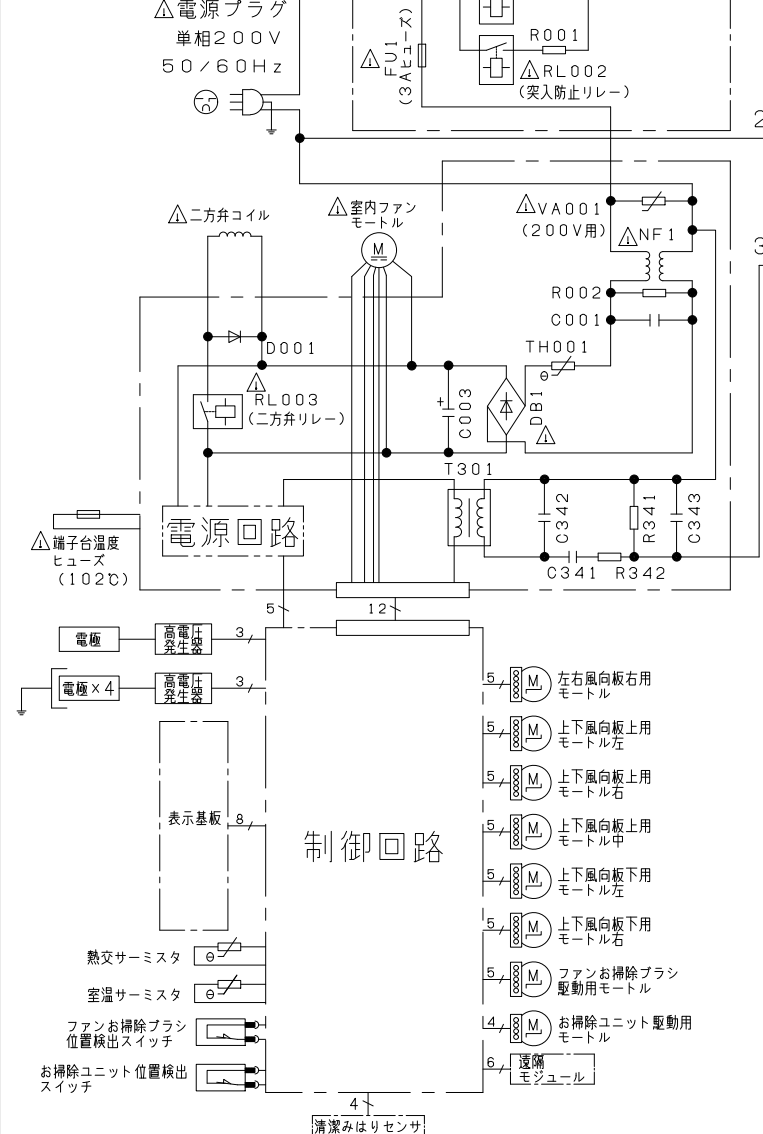


室内機

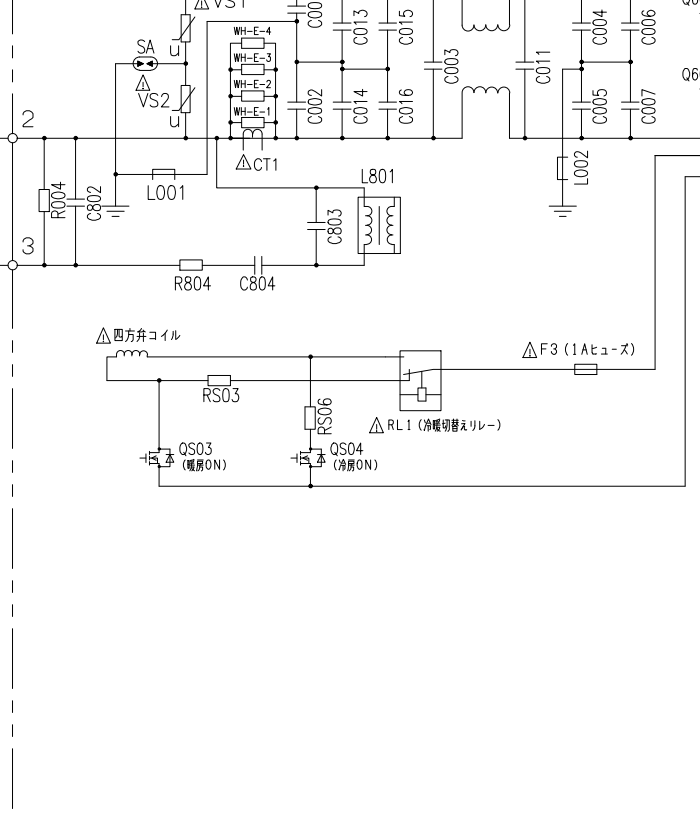


室外機

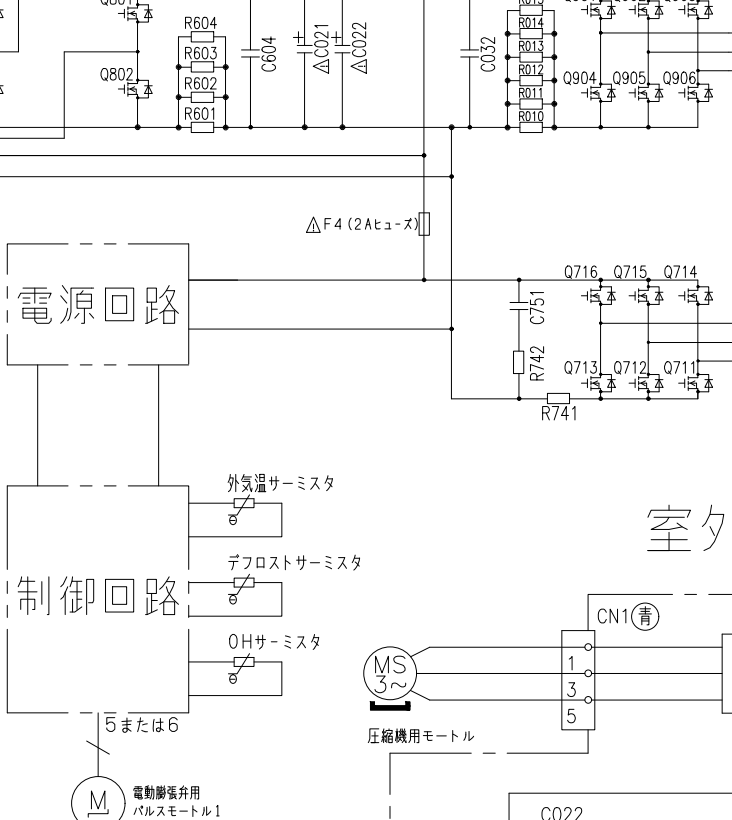


電源回路

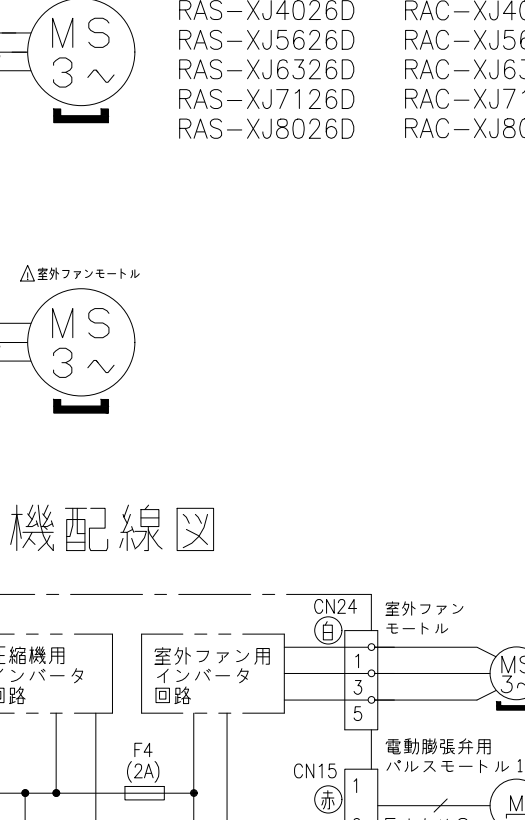


制御回路

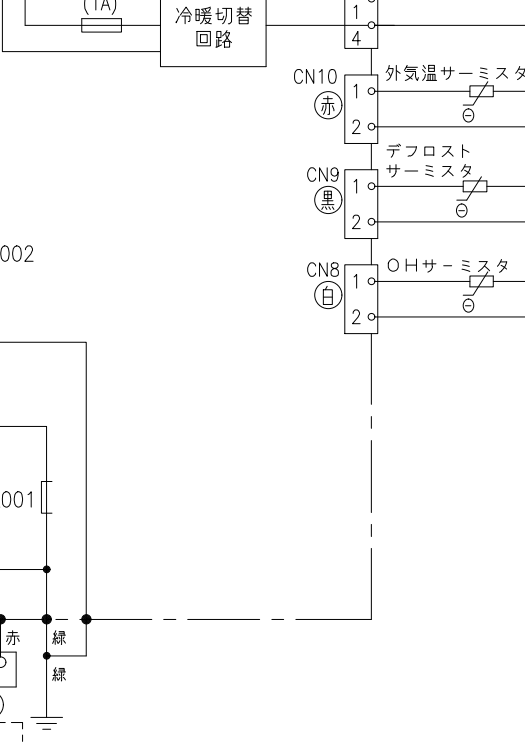

室内機配線図

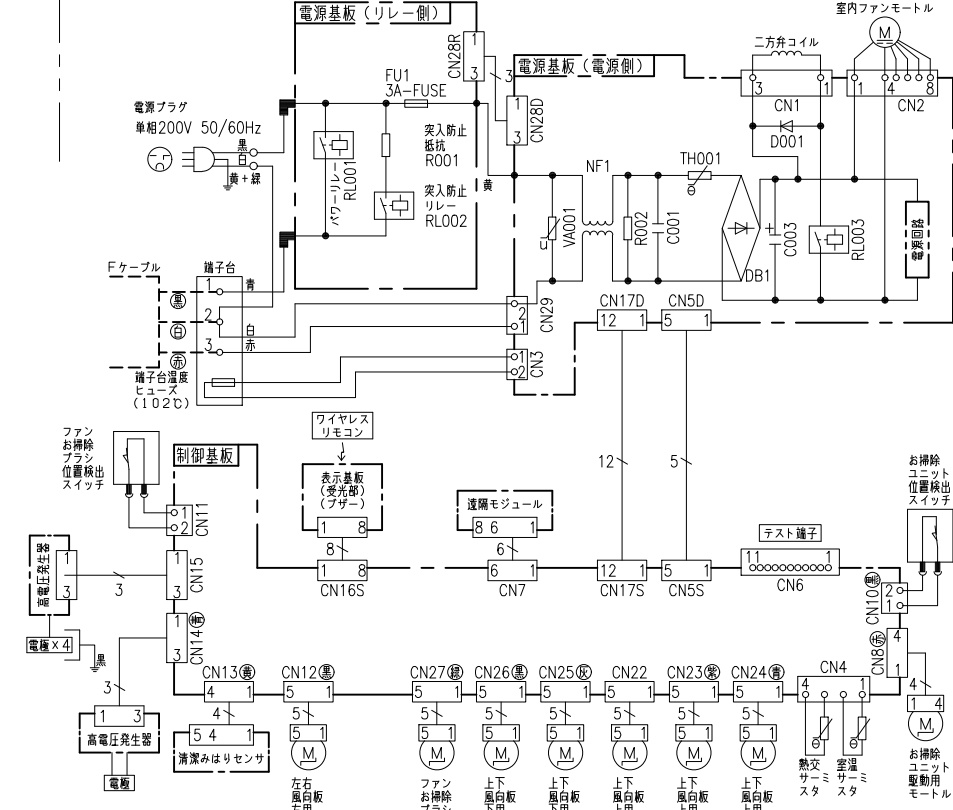

室外機配線図

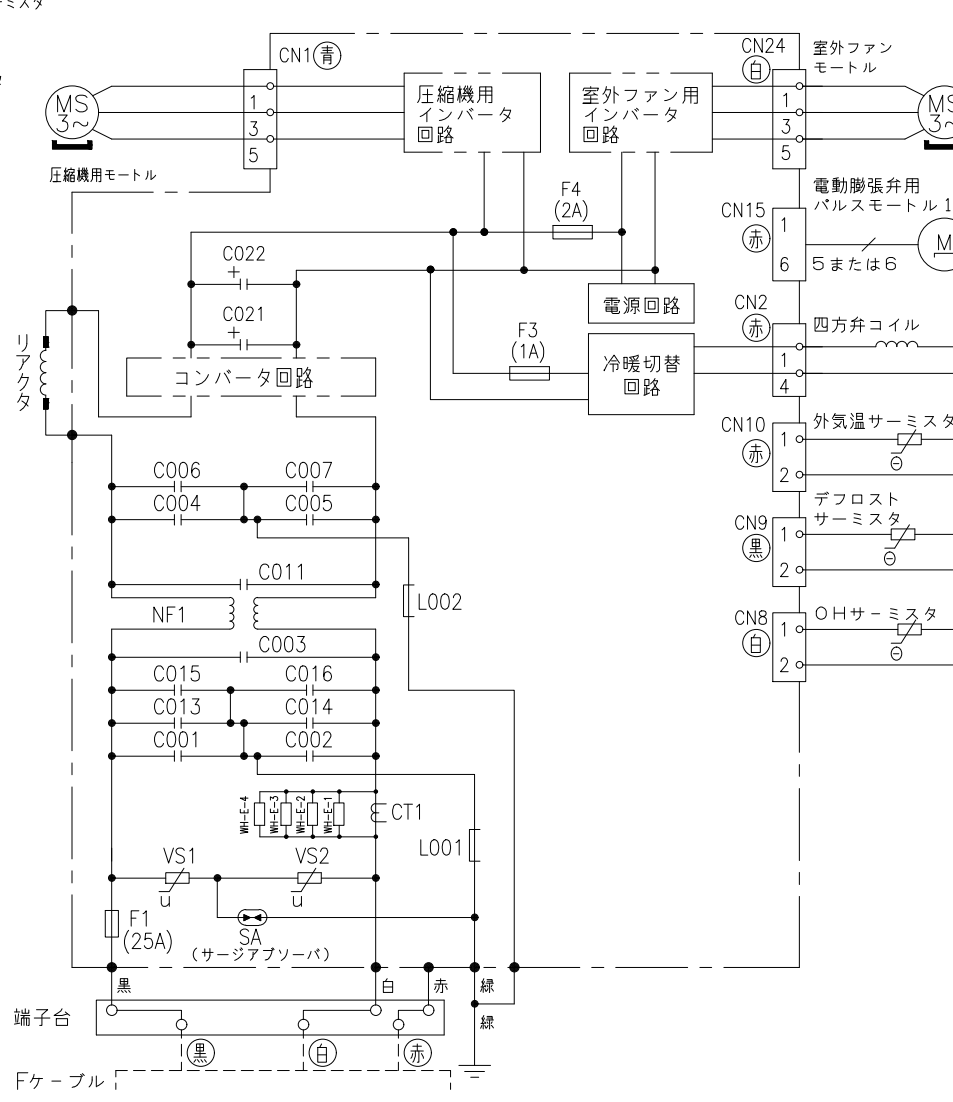

- ・ホームオートメーションを行う場合  
室内基板のCN6に別売の\*1HA接続コードを差込んで\*2標準アダプターと接続してください。
- ・カードキーコントローラーと連動させる場合  
室内基板のCN6に別売の\*3カードキー接続コードを差込んでカードキーコントローラーと接続してください(室内基板のジャンパー線を切断して設定を行います)。
- ・換気ユニットを接続する場合  
室内基板のCN6に換気ユニット付属のHA接続コードを差込んで、換気ユニットと接続してください。
- ・H-LINKに接続する場合  
室内基板のCN7に接続されている遠隔モジュールの端子を外して、CN7に別売の\*4RACアダプターの端子を差込んでください。
- ・ドレンアップキットを接続する場合  
室内基板のCN6に別売の\*1HA接続コードを差込んでドレンアップキットと接続してください(室内基板のジャンパー線を切断して設定を行います)。

\*1 HA接続コード：部品番号 (SP-HAC1)  
\*2 標準アダプター：HA-S100TSA  
\*3 カードキー接続コード：部品番号 (SP-CKC1)  
\*4 RACアダプター：PSC-6RAD

| SIGNATURE         | DATE       | PROJECTION | SCALE | TITLE                 | CAD             |
|-------------------|------------|------------|-------|-----------------------|-----------------|
| DWN. T.Isoda      | 2025-09-04 | ⊕          | NTS   | 2026年度 XJシリーズ 回路図・配線図 | REGD. 2025 0905 |
| CHKD. M.Okabe     | 2025-09-05 |            |       | TOCHIGI DWG. No.      |                 |
| APPD. H.Hashimoto | 2025-09-05 |            |       | 3YDA NN0030946        |                 |