

0960200NN

日立ルームエアコン 壁掛XJシリーズ 仕様表
RAS-XJ8026D/RAC-XJ8026D


ユ ニ ッ ト				室内ユニット		室外ユニット	
タ イ プ				壁掛型セパレート			
型 式				RAS-XJ8026D		RAC-XJ8026D	
電 源 (50/60Hz)				単相200V			
冷房	定 格	能力	kW	8.0 (0.6 ~ 8.1)			
		消費電力	W	2,900 (175 ~ 3,150)			
		運転電流	A	14.6			
		力率	%	99			
暖房	定 格	能力	kW	9.5 (0.6 ~ 11.9)			
		消費電力	W	2,580 (145 ~ 3,900)			
		運転電流	A	13.0 (最大 20.0)			
		力率	%	99			
	低温	能力	kW	8.9			
		消費電力	W	3,560			
始動電流			A	14.6			
通年エネルギー消費効率		JISC9612:2013 (区分)		5.7 (Ⅲ)			
冷凍装置	圧縮機出力		W	—		2,150	
	熱交換器フィン形状			片起し 3本スリット		コルゲートフィン	
	冷 媒	種 類		フロン R32			
封入量		g	1,620				
ファ ン	風 量 (冷房・暖房)	種 類		貫流ファン		プロペラファン	
		急 速	m³/h	1,260 ・ 1,500		3,150 ・ 3,180	
		強 風	m³/h	990 ・ 1,120		—	
		弱 風	m³/h	780 ・ 830		—	
		微 風	m³/h	630 ・ 630		—	
		静	m³/h	420 ・ 450		—	
音響パワーレベル 運転音 (冷房・暖房)	急 速	dB	69 ・ 71		70 ・ 70		
	強 風	dB	61 ・ 62		—		
	弱 風	dB	56 ・ 56		—		
	微 風	dB	51 ・ 52		—		
	静	dB	37 ・ 38		—		
操作スイッチ 形名			プッシュボタン (ワイヤレス) RAR-BS1				
電源プラグ	容 量		250V 20A				
	形 状		㊦		—		
電源コード長さ (左/右)			m	(左) 0.6 / (右) 1.3		—	
室内外接続 ケーブル	芯線径 (φ)	mm	2.0				
	芯 数	芯	3				
冷媒配管	接続方式		フレア				
	液側 (φ)	mm	6.35				
	ガス側 (φ)	mm	12.7				
	最大配管長	m	20				
	最大高低差	m	10				
	冷媒追加充填量	g	—				
ドレン接続口外径 (φ)			mm	16			
外装色 (近似マンセルNo.)			スターホワイト (N9.3)		ナチュラルグレー (2.9Y7.8/1)		
製品寸法 (高さ×幅×奥行)			mm	295×798×385		709×859 (+97) ×319 (+68)	
荷造寸法 (幅×奥行×高さ)			cm	86×36×47		99×42×75	
質量 (製品・荷造)			kg	17.0 ・ 20.0		40.0 ・ 42.0	

- (1) 本仕様は予告なく変更することがあります。
(2) 定格冷房時の表示は、JIS条件 (室内 27℃:DB・19℃:WB、室外 35℃:DB・24℃:WB) で運転した場合の数値です。
(3) 定格暖房時の表示は、JIS条件 (室内 20℃:DB・15℃:WB、室外 7℃:DB・6℃:WB) で運転した場合の数値です。
(4) 低温暖房時の表示は、JIS条件 (室内 20℃:DB・15℃:WB、室外 2℃:DB・1℃:WB) で運転した場合の数値です。
(5) 能力、消費電力の () 内の表示は、それぞれの可変幅 (最小~最大) の数値です。
(6) 運転音の表示は、JIS C 9612に基づき、無響室で測定した数値です。
(7) 室外ユニットの製品寸法中 () 内の寸法について、幅方向はトッテとサービスバルブカバーの突き出し寸法を、また、奥行方向は空気吐出口と外気温センサーカバーの突き出し寸法を示しています。







SIGNATURE		DATE	PROJECTION	SCALE	TITLE	CAD
DWN.	S.Nakamura	2025-09-18		NTS	2026 年度 XJ シリーズ 仕様表	
CHKD.	S.Tokita	2025-09-18			TOCHIGI DWG. No.	REGD. 2025 0918
APPD.	S.Tokita	2025-09-18			4YAA NN0030950	

8560500NN


日立ルームエアコン壁掛XJシリーズ
室内ユニット寸法図

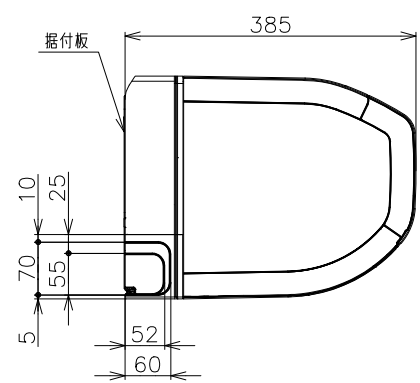

ワイヤレスリモコン

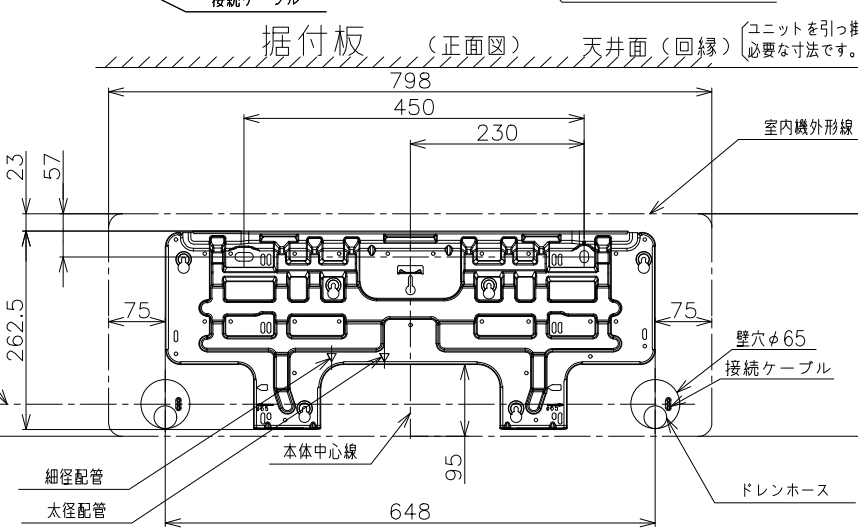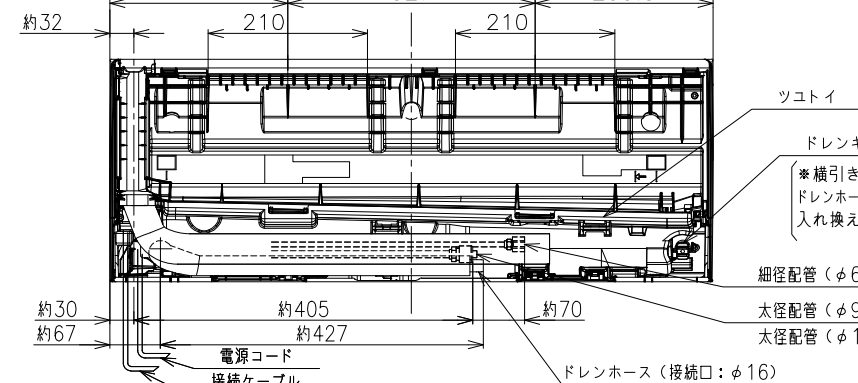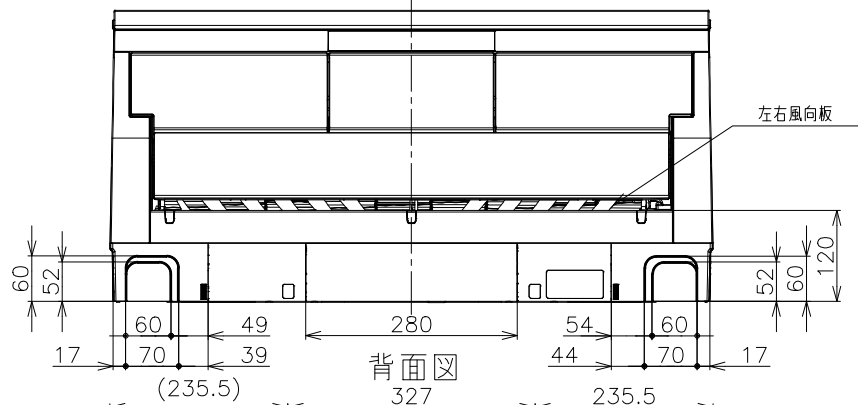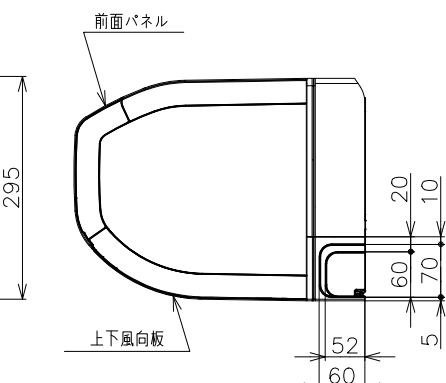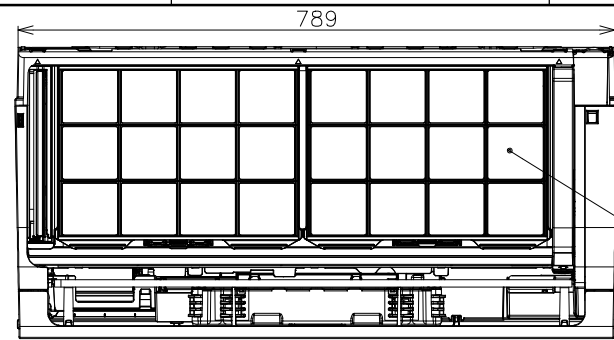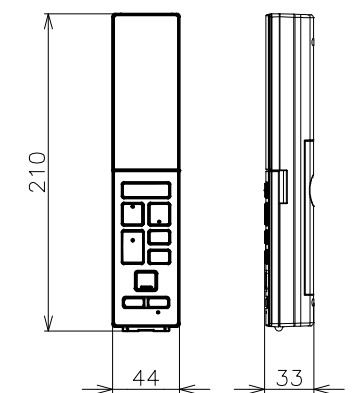


室内機サービススペース

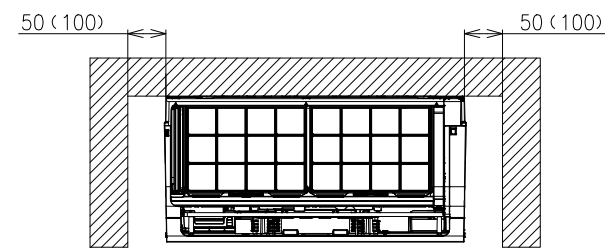


壁とのスペースは()内の寸法をできるだけ確保してください。

※室内機の背面で配管接続する場合は110mm以上

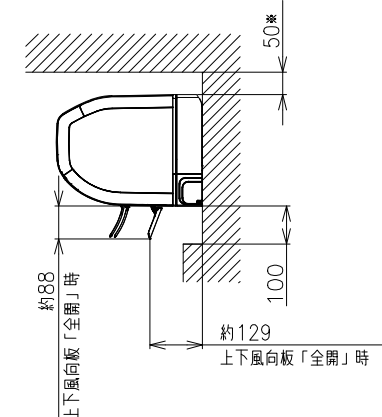


650以上
フロントパネル取り外し時の必要スペース

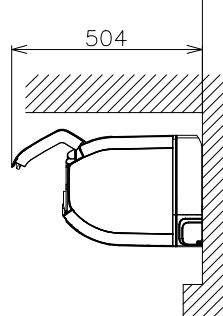

適用機種

- RAS-XJ2226S
- RAS-XJ2526S
- RAS-XJ2826S
- RAS-XJ3626S
- RAS-XJ4026D
- RAS-XJ5626D
- RAS-XJ6326D
- RAS-XJ7126D
- RAS-XJ8026D
- RAS-XJ9026D

【参考】接続ケーブル必要長さの目安

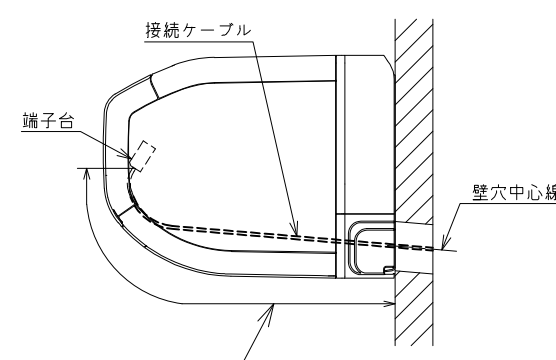

室内機 配管位置	接続ケーブル必要長さ (被覆むき出し部寸法も含む)
右後直引き	530mm以上
左後直引き	1250mm以上


※据付状況により、必要長さは変動します。

注記


- 室内機のサービススペースは左・右が50mm、上が50mm、下が100mm必要です。カーテンレール、カーテンボックス等の上に設置する場合は、風の流れを損なわない寸法を確保してください。
- 配管は太径、細径とも断熱してあるものを使用します。
- 配管は長さ20m以内です。
- 室内・室外機の配管落差は10m以内です。
- プラグの形状
RAS-XJ2226S,XJ2526S ㊶
RAS-XJ2826S,XJ3626S ㊵
RAS-XJ4026D~XJ9026D ㊴
- 電源コードの長さ



- 接続ケーブルは、φ2.0×3の単線Fケーブルを使用します。

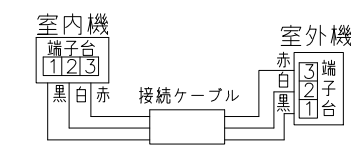





SIGNATURE	DATE	PROJECTION	SCALE	TITLE	CAD
DWN. S.Nakamura	2025-09-18	㊶	NTS	2026年度XJシリーズ寸法図	
CHKD. S.Tokita	2025-09-18			TOCHIGI DWG. No.	REGD. 2025 0918
APPD. S.Tokita	2025-09-18			3YAA NN0030938	

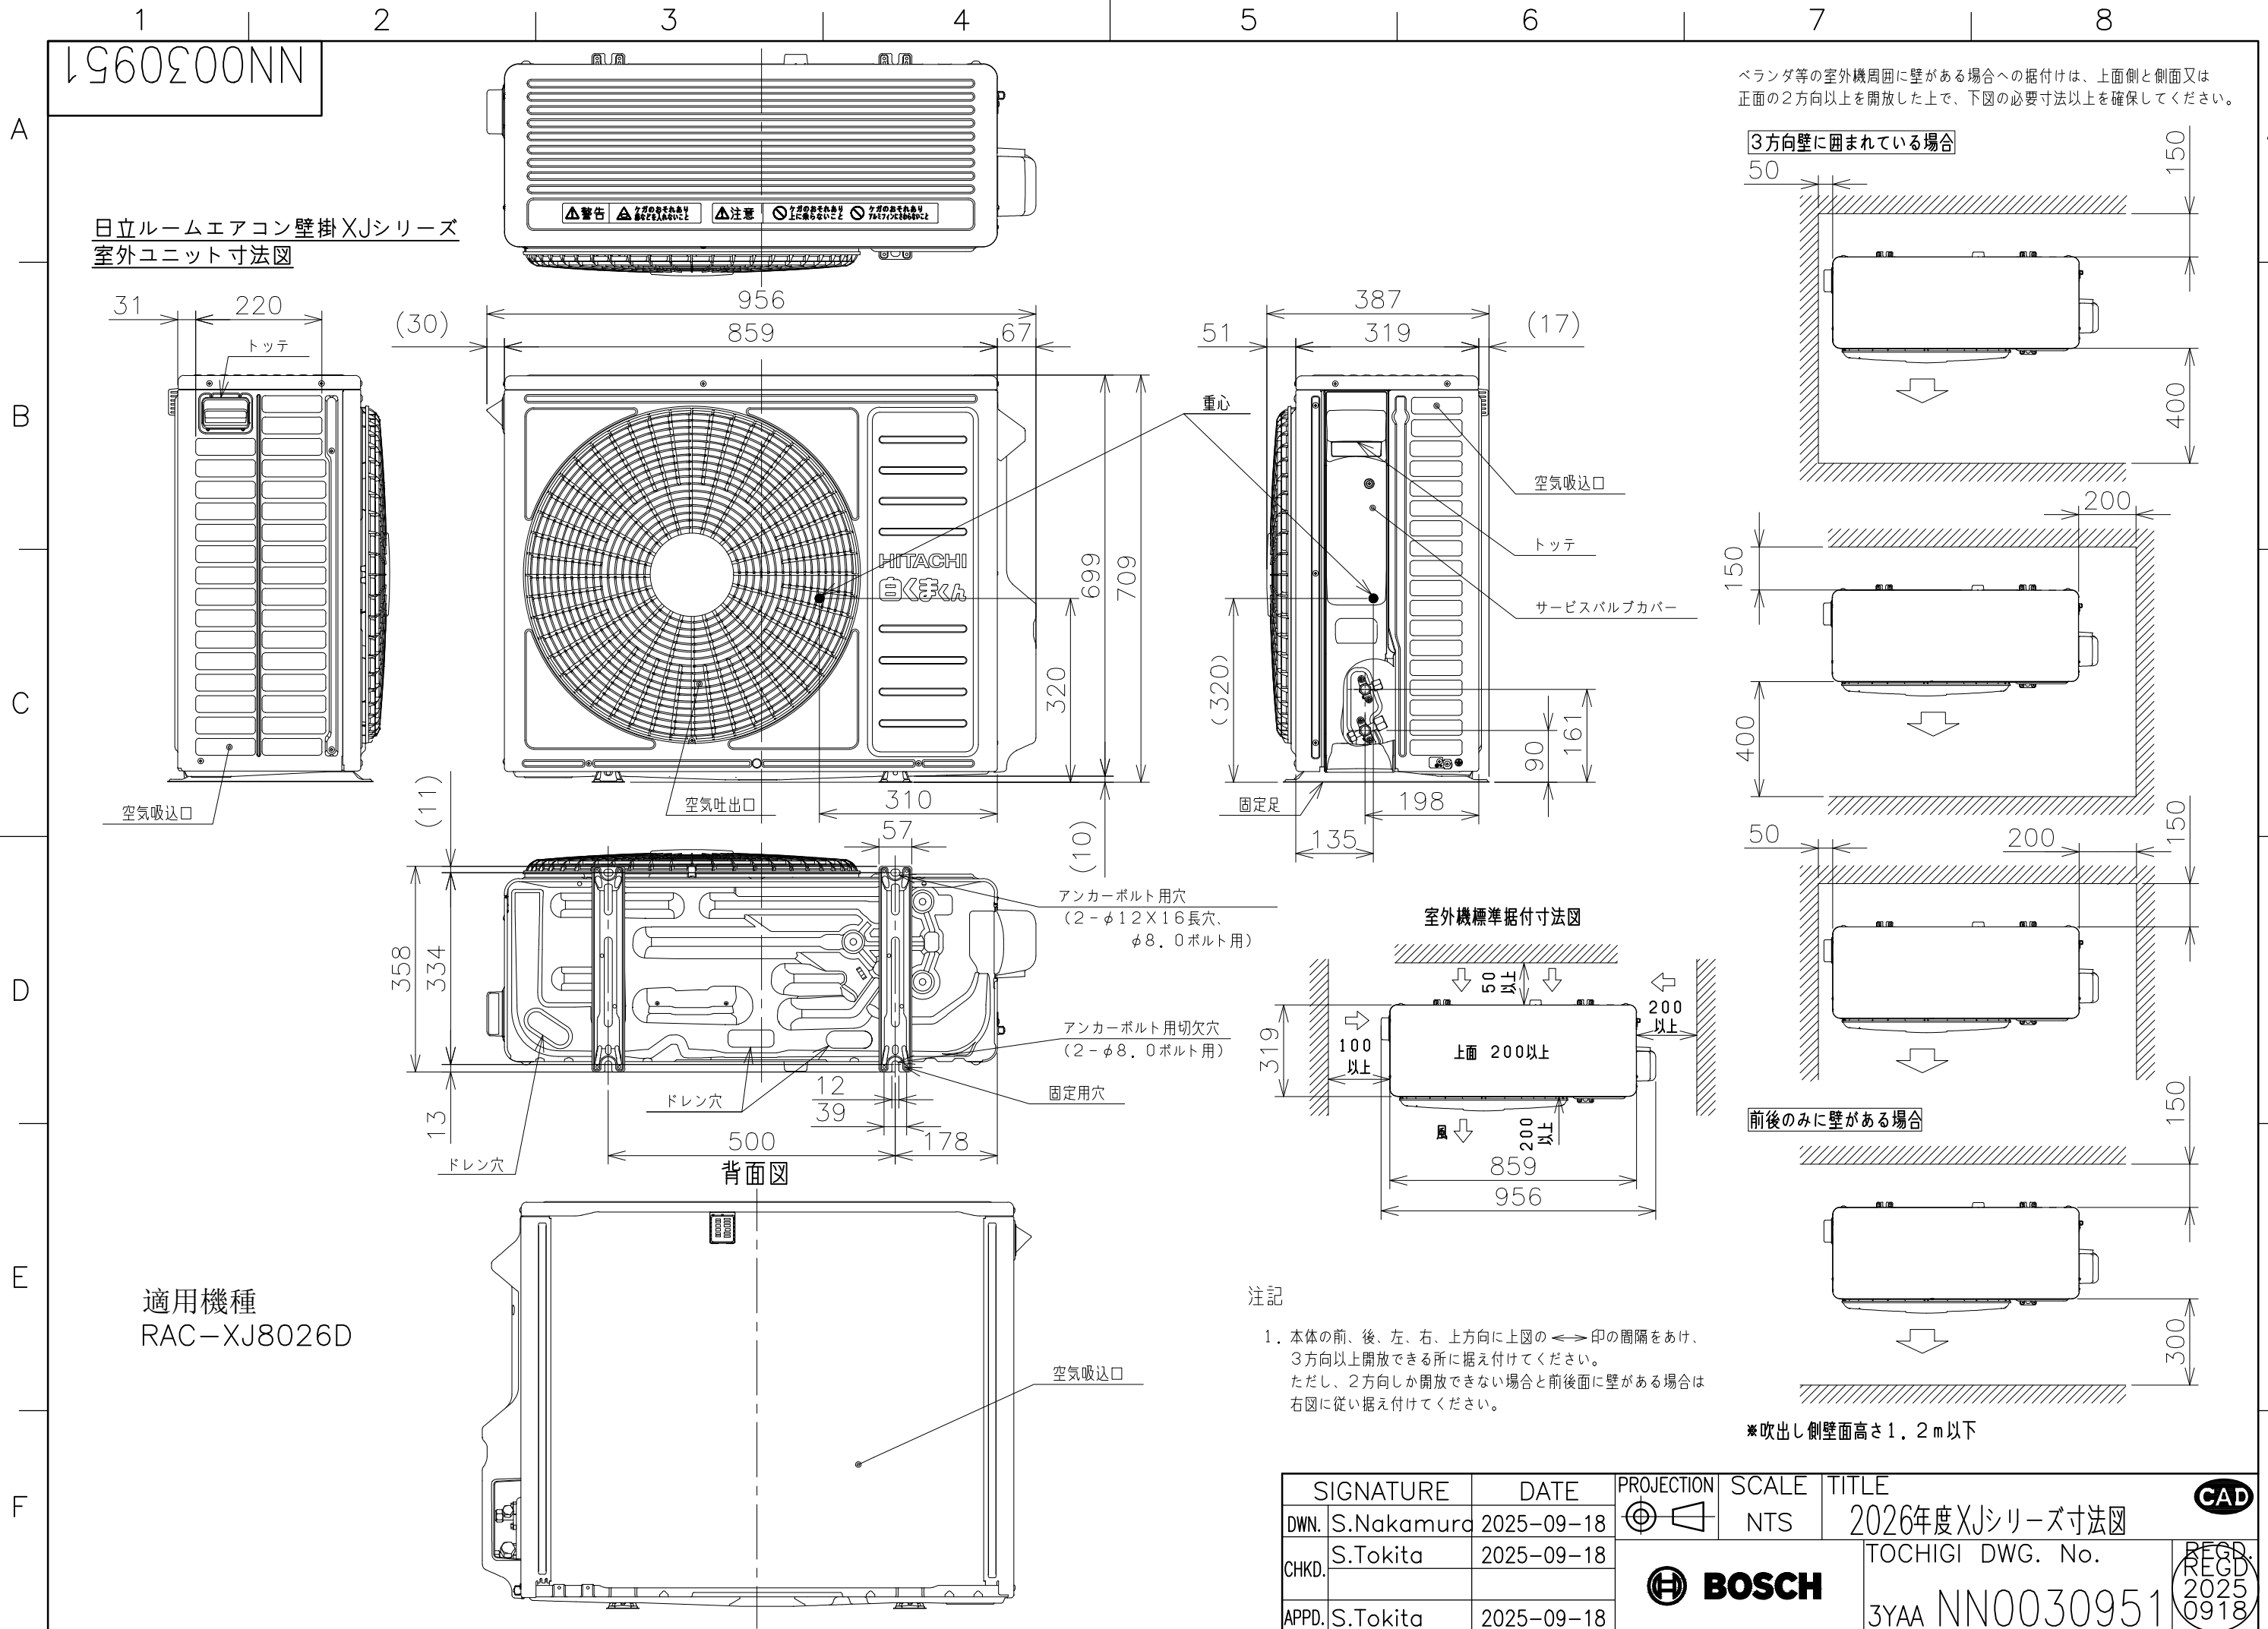

9460300NN

日立ルームエアコン 壁掛XJシリーズ
室内室外ユニット 回路図・配線図

回路図

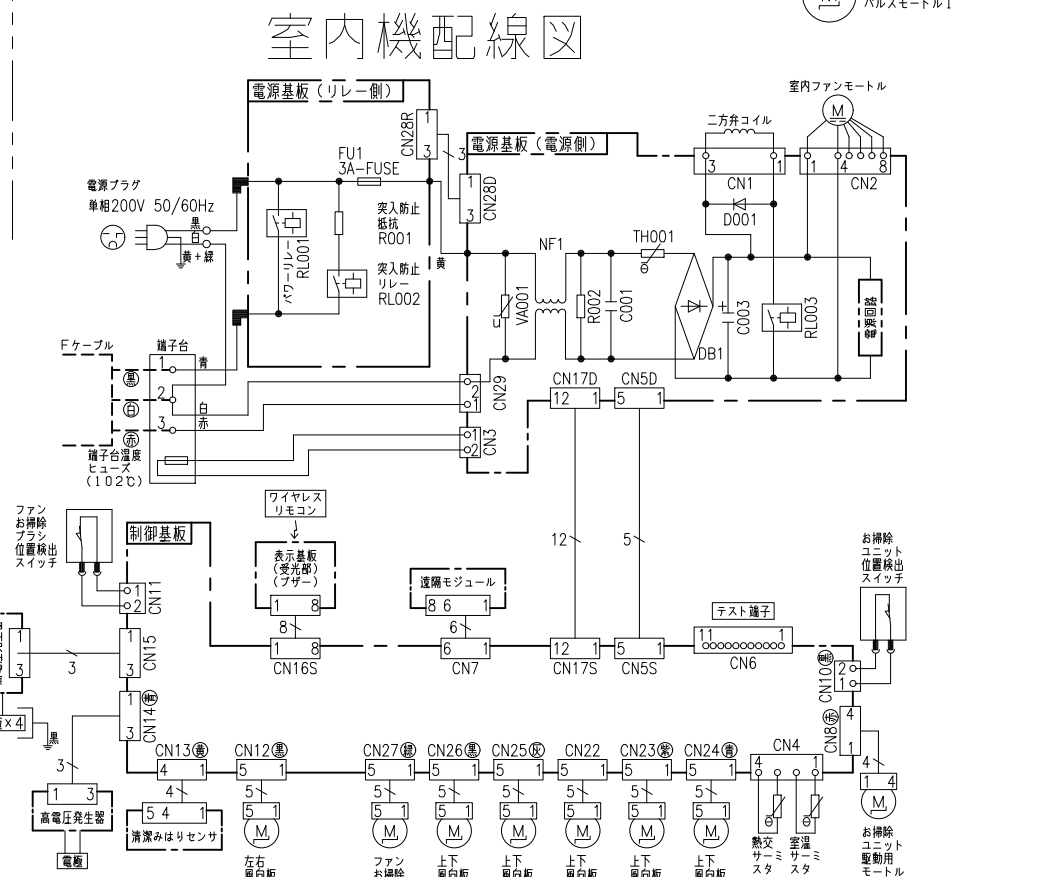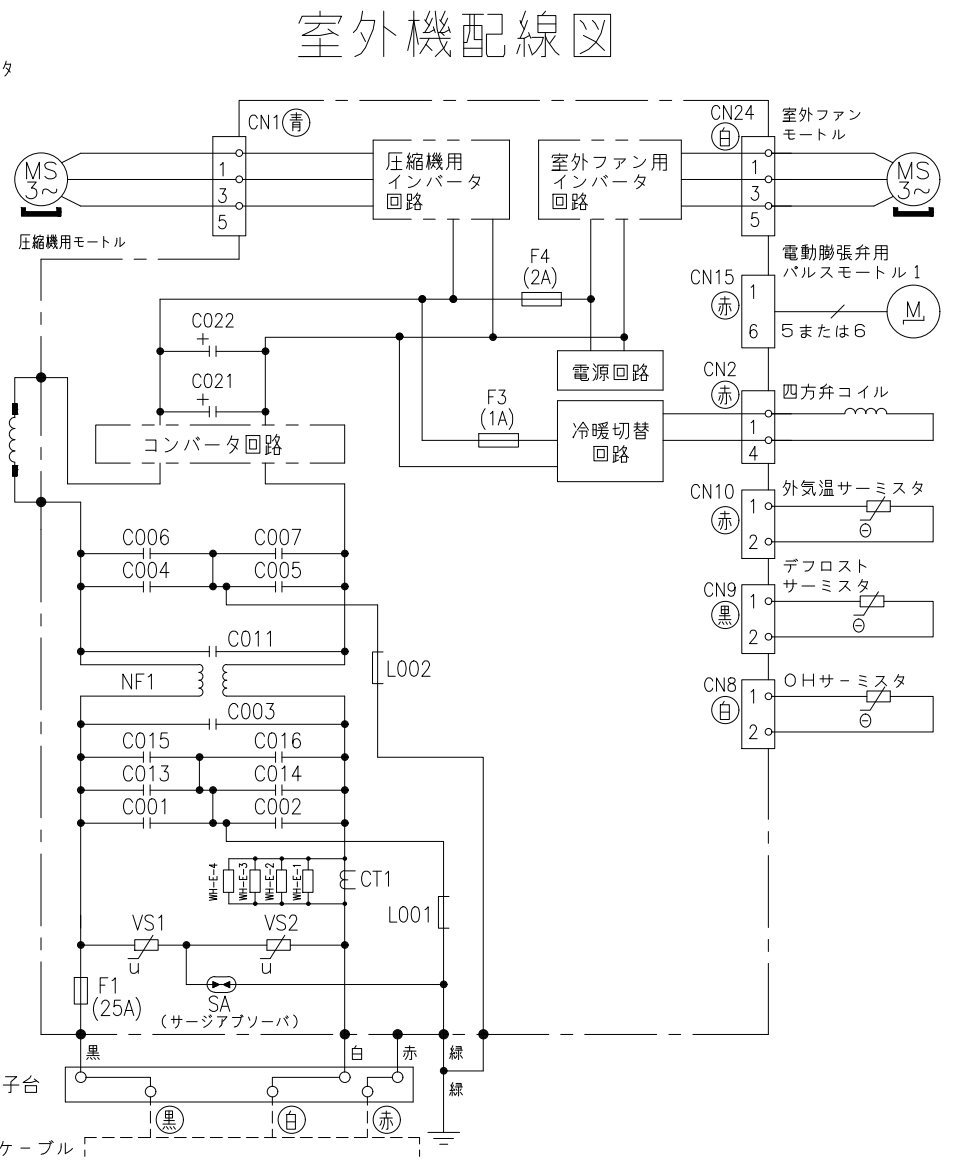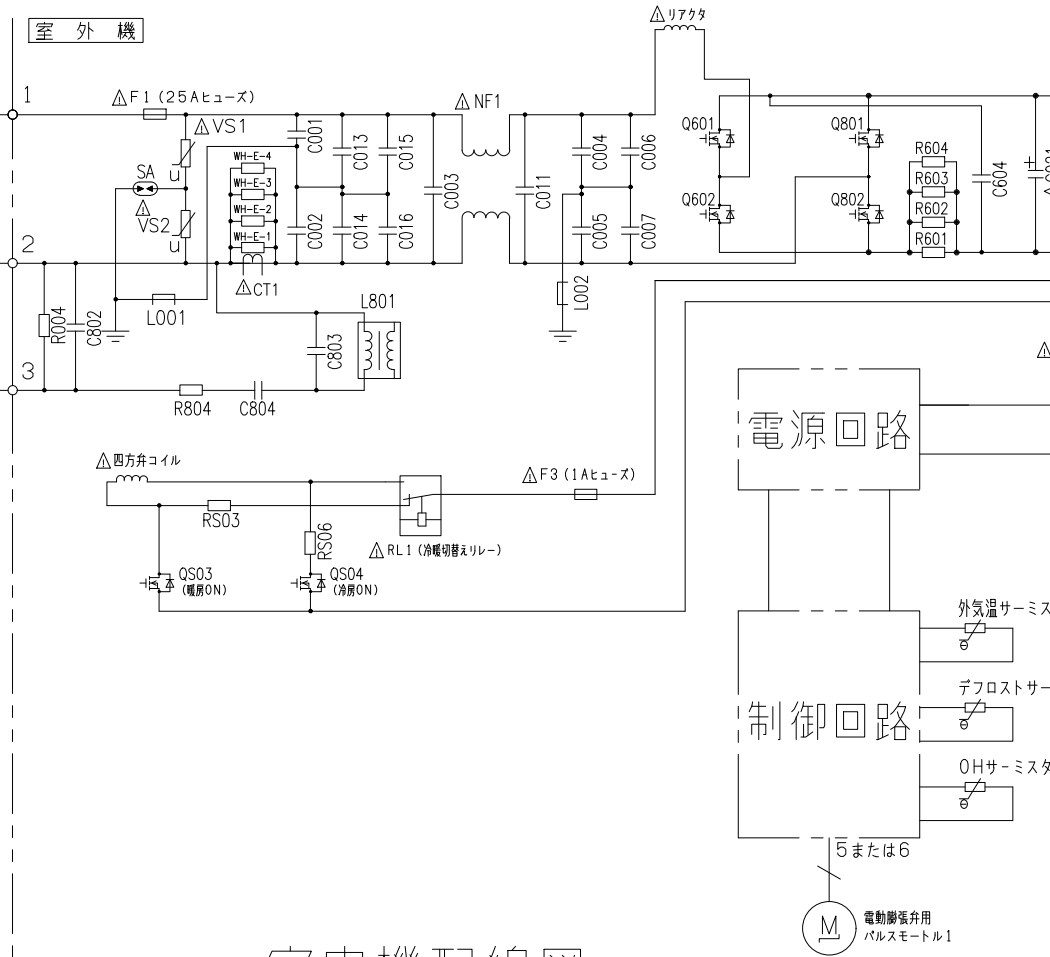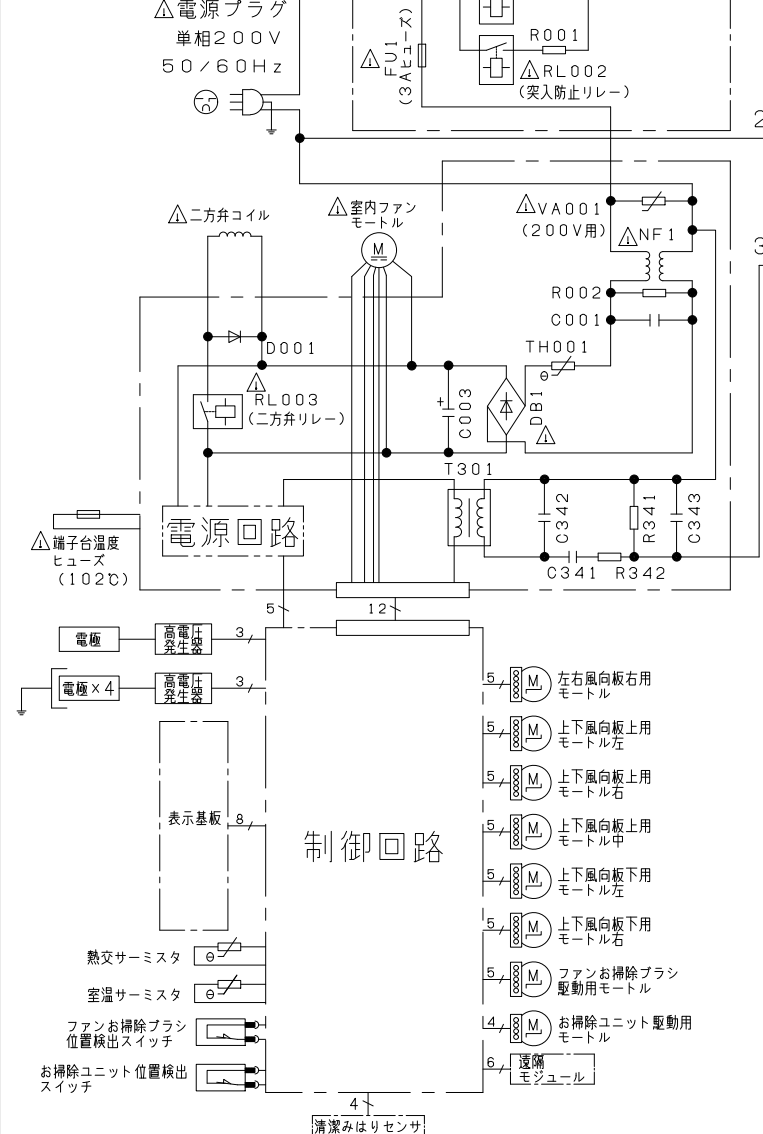

- ・ホームオートメーションを行う場合
室内基板のCN6に別売の*1HA接続コードを差込んで*2標準アダプターと接続してください。
- ・カードキーコントローラーと連動させる場合
室内基板のCN6に別売の*3カードキー接続コードを差込んでカードキーコントローラーと接続してください(室内基板のジャンパー線を切断して設定を行います)。
- ・換気ユニットを接続する場合
室内基板のCN6に換気ユニット付属のHA接続コードを差込んで、換気ユニットと接続してください。
- ・H-LINKに接続する場合
室内基板のCN7に接続されている遠隔モジュールの端子を外して、CN7に別売の*4RACアダプターの端子を差込んでください。
- ・ドレンアップキットを接続する場合
室内基板のCN6に別売の*1HA接続コードを差込んでドレンアップキットと接続してください(室内基板のジャンパー線を切断して設定を行います)。

*1 HA接続コード: 部品番号 (SP-HAC1)
*2 標準アダプター: HA-S100TSA
*3 カードキー接続コード: 部品番号 (SP-CKC1)
*4 RACアダプター: PSC-6RAD

SIGNATURE	DATE	PROJECTION	SCALE	TITLE	CAD
DWN. T.Isoda	2025-09-04	NTS	NTS	2026年度 XJシリーズ 回路図・配線図	TOCHIGI DWG. No.
CHKD. M.Okabe	2025-09-05				3YDA NN0030946
APPD. H.Hashimoto	2025-09-05				REQD. 2025 0905