

7791500NN

日立ルームエアコン 壁掛XKシリーズ 仕様表

RAS-XK6327D/RAC-XK6327D

ユニット				室内ユニット		室外ユニット		
タイプ				壁掛型セパレート				
型式				RAS-XK6327D		RAC-XK6327D		
電源 (50/60Hz)				単相200V				
冷房	定格	能力	kW	6.3 (0.6~6.7)				
		消費電力	W	1,760 (175~3,050)				
		運転電流	A	10.1				
		力率	%	87				
暖房	定格	能力	kW	7.1 (0.6~12.1)				
		消費電力	W	1,700 (145~3,900)				
		運転電流	A	9.8 (最大20.0)				
		力率	%	87				
	低温	能力	kW	9.3				
		消費電力	W	3,670				
始動電流			A	10.1				
通年エネルギー消費効率		JISC9612:2013(区分)		6.2(17)				
冷凍装置	圧縮電動機出力		W	—		1,700		
	熱交換器フィン形状			片起し3本羽付		コルゲートフィン		
	冷媒	種類	フロン R32					
		封入量	g	1,670				
設計圧力			MPaG	4.15				
ファン	種類		貫流ファン		プロペラファン			
	ファン電動機出力		W	38		47		
	風量 (冷房・暖房)	急速	m³/h	1,170・1,380		3,040・2,760		
		強風	m³/h	990・1,120		—		
		弱風	m³/h	780・830		—		
		微風	m³/h	630・630		—		
静		m³/h	420・450		—			
音響パワーレベル ノ音圧レベル 運転音 (冷房・暖房)	急速	dB	66・70/53・57		66・66/55・55			
	強風	dB	61・62/48・49		—			
	弱風	dB	56・56/43・43		—			
	微風	dB	51・52/38・39		—			
	静	dB	37・38/24・25		—			
操作スイッチ 形名			タッチホッタン(ワイヤレス)		RAR-BC2			
電源プラグ	容量		250V		20A			
	形状		㊦		—			
電源コード長さ (左/右)			m	(左) 0.6 / (右) 1.3		—		
室内外接続 ケーブル	芯線径 (φ)		mm	2.0				
	芯数		芯	3				
冷媒配管	接続方式		フレア					
	液側 (φ)		mm	6.35				
	ガス側 (φ)		mm	12.7				
	最大配管長		m	20				
	最大高低差		m	10				
	冷媒追加充填量		g	—				
ドレン接続口外径 (φ)			mm	16				
電熱装置の消費電力			W	—		150		
外装色 (近似マンセルNo.)			スターホワイト (N9.3)		ナチュラルグレー (2.9Y7.8/1)			
製品寸法 (高さ×幅×奥行)			mm	295×798×385		709×859(+97)×319(+68)		
荷造寸法 (幅×奥行×高さ)			cm	86×36×47		99×42×75		
質量 (製品・荷造)			kg	17.0・20.0		44.0・46.0		

(1) 本仕様は予告なく変更することがあります。

(2) 定格冷房時の表示は、JIS条件 (室内 27℃:DB・19℃:WB, 室外 35℃:DB・24℃:WB) で運転した場合の数値です。

(3) 定格暖房時の表示は、JIS条件 (室内 20℃:DB・15℃:WB, 室外 7℃:DB・6℃:WB) で運転した場合の数値です。


(4) 低温暖房時の表示は、JIS条件 (室内 20℃:DB・15℃:WB, 室外 2℃:DB・1℃:WB) で運転した場合の数値です。

(5) 能力、消費電力の () 内の表示は、それぞれの変幅 (最小~最大) の数値です。

(6) 運転音の表示は、JIS C 9612に基づき、無響室で測定した数値です。

(7) 室外ユニットの製品寸法中 () 内の寸法について、幅方向はトッテとサービスバルブカバーの突き出し寸法を、また、奥行方向は空気吐出口と外気温センサーミスタカバーの突き出し寸法を示しています。



SIGNATURE		DATE	PROJECTION	SCALE	TITLE	CAD
DWN.	J.Haegwan	2026-07-01		NTS	2027 年度 XK シリーズ 仕様表	
CHKD.	S.Nakamura	2026-07-01	 BOSCH		TOCHIGI DWG. No.	REGD. REGD 2026 0702
					4YAA NN0031577	
APPD.	K.Hosokawa	2026-07-02				

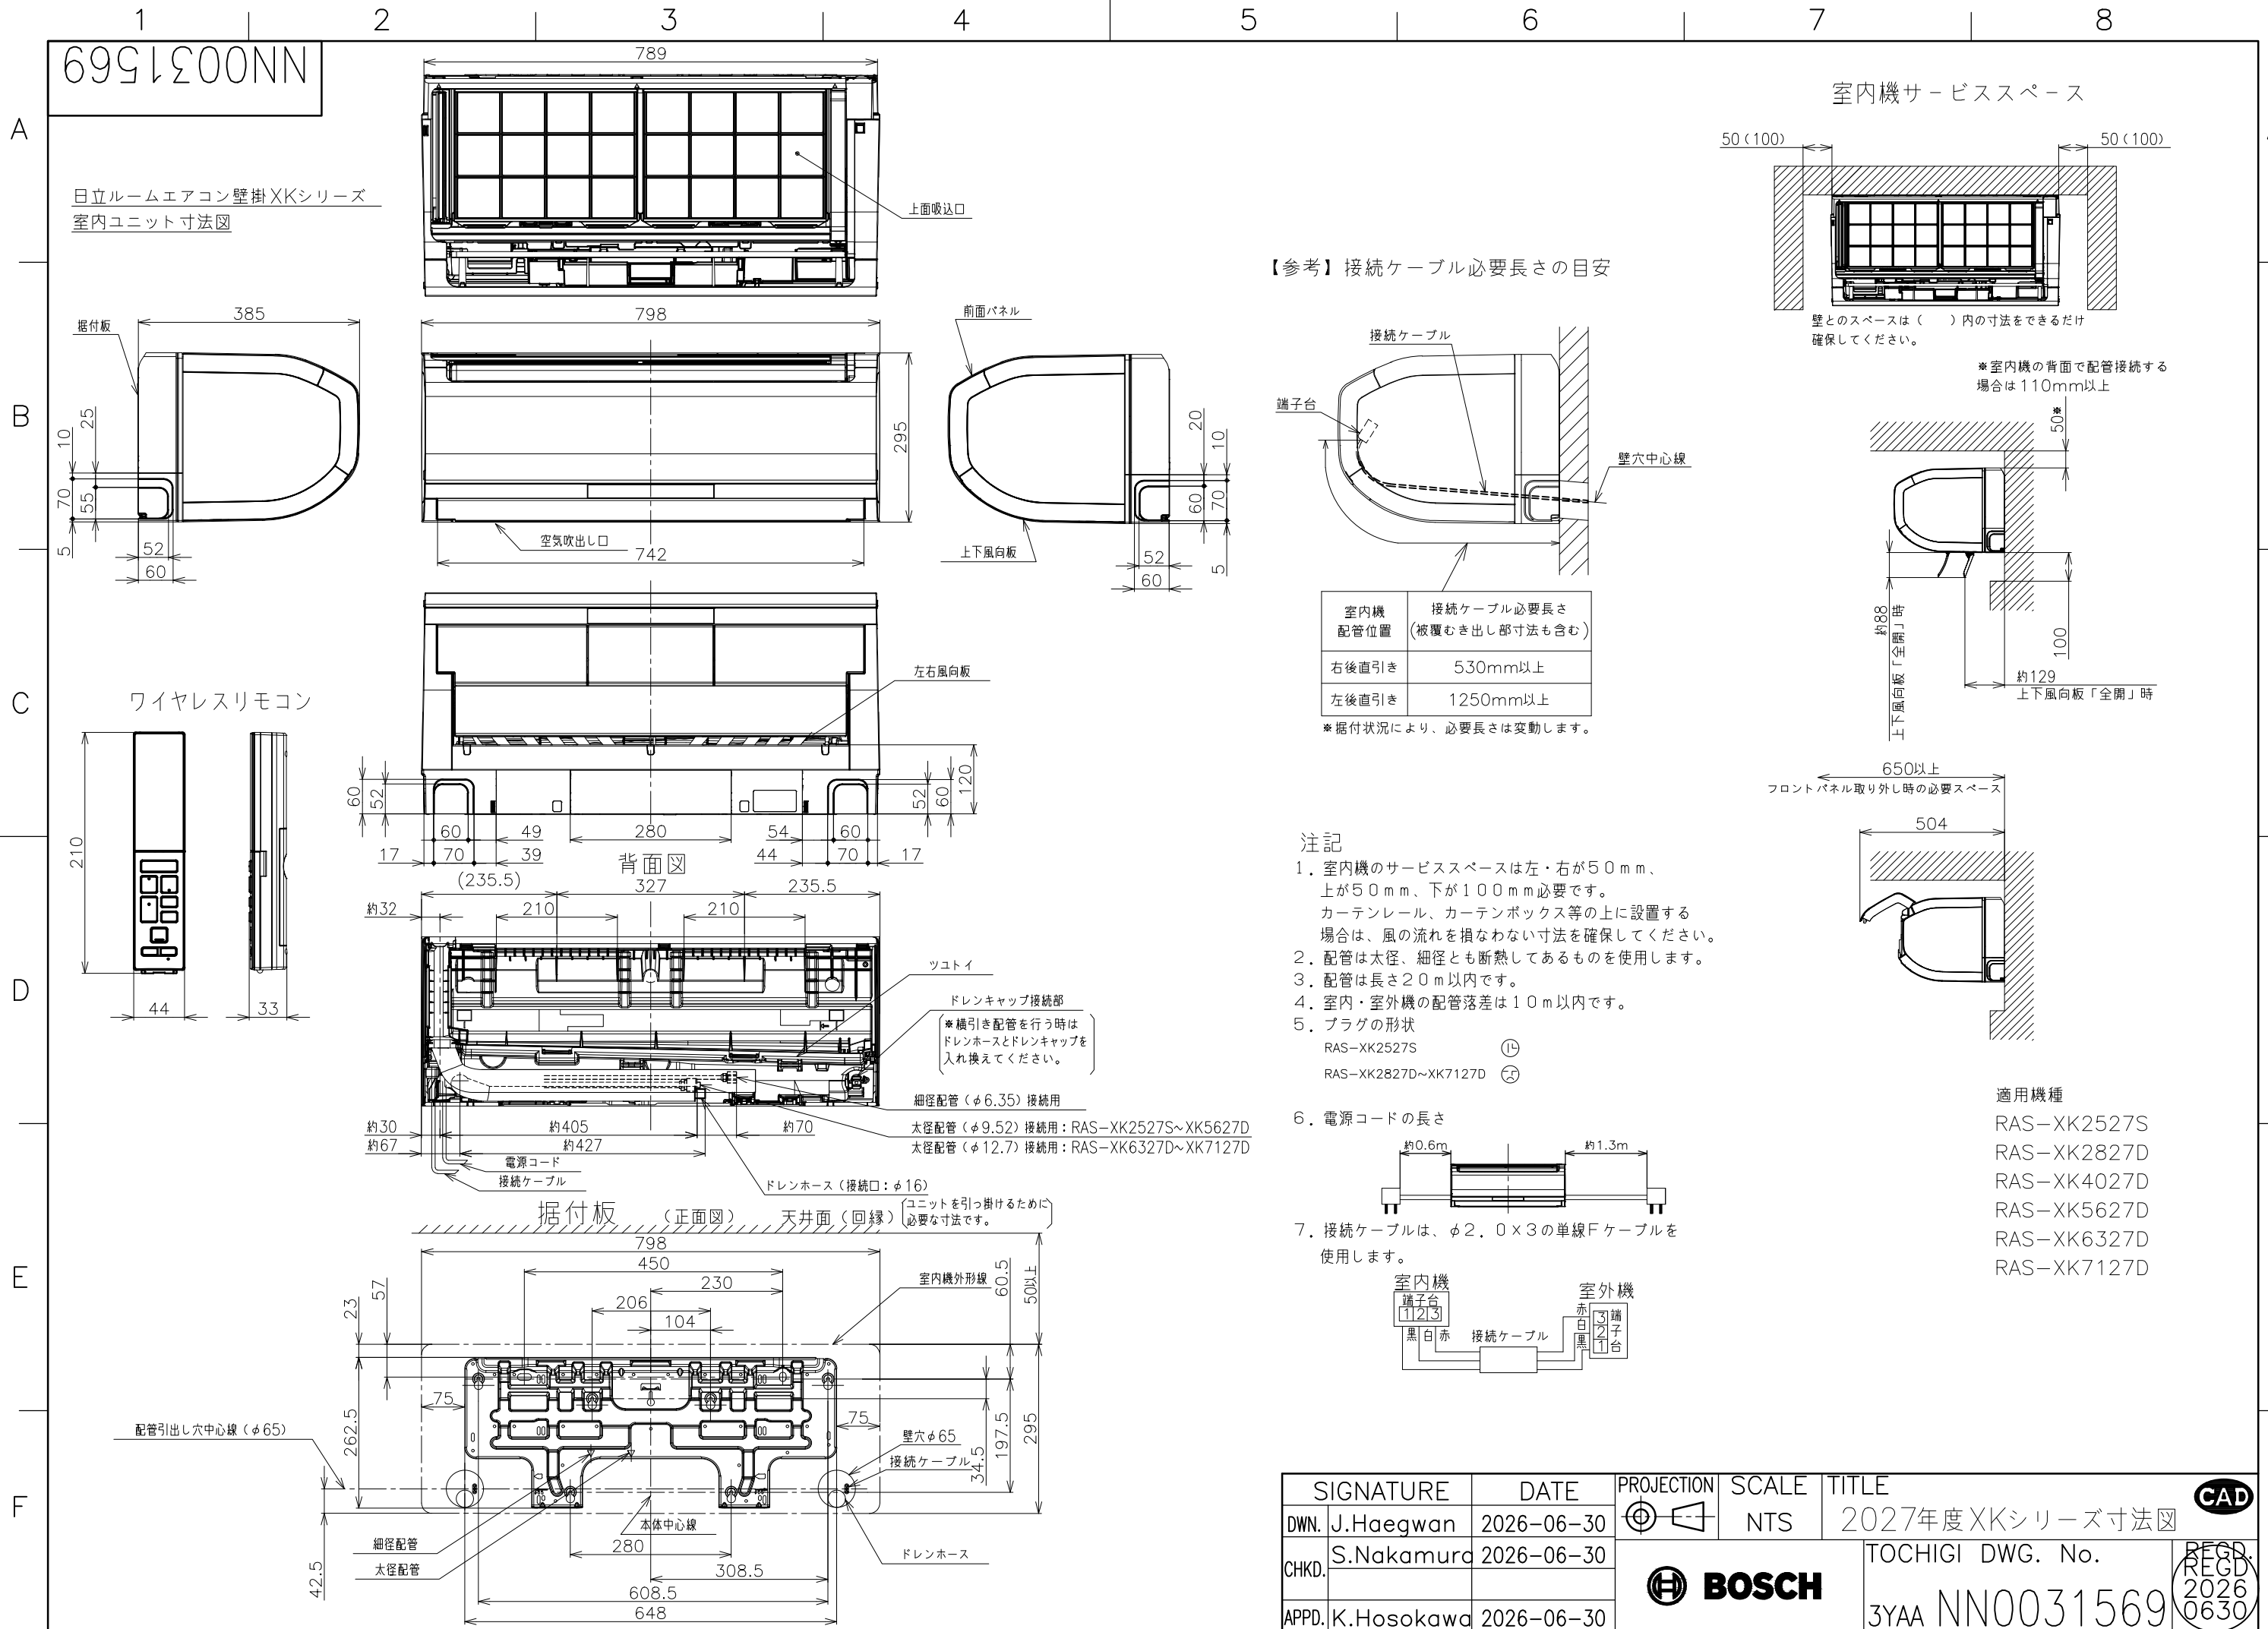

1574 NN0031


日立ルームエアコン 壁掛XKシリーズ
室内室外ユニット 回路図・配線図

回路図

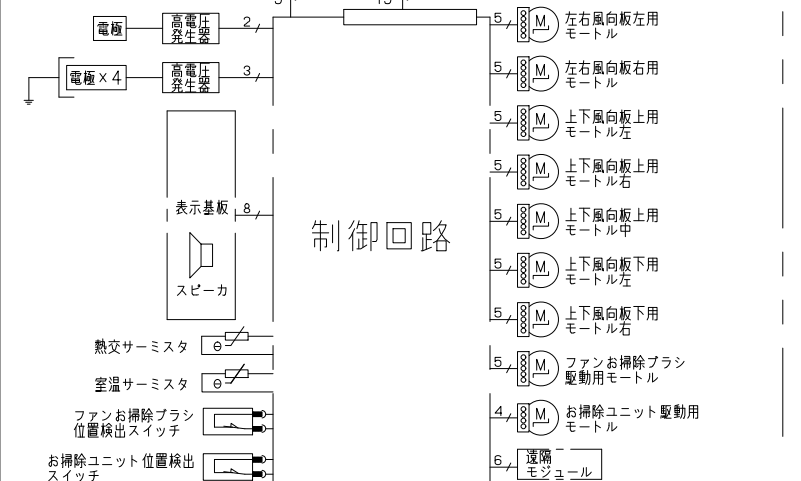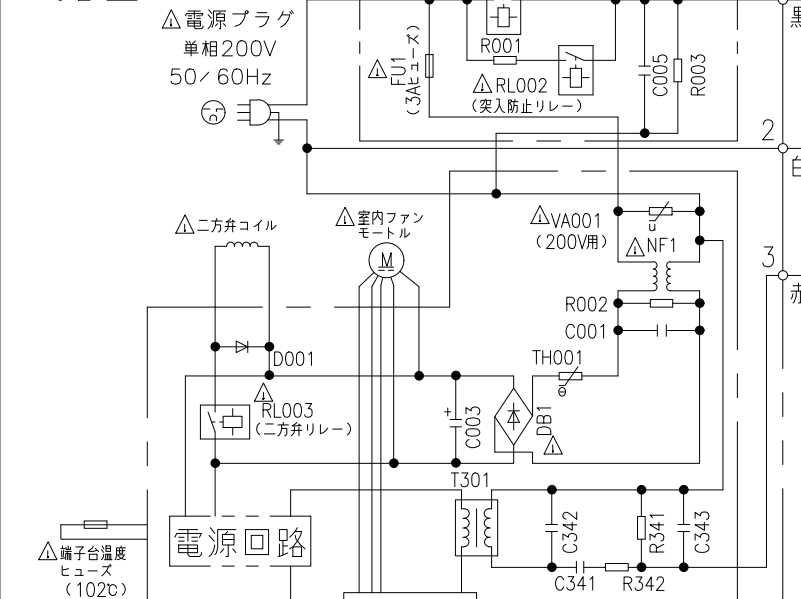


- ・ホームオートメーションを行う場合
室内基板のCN6に別売の*1 HA接続コードを差込んで*2標準アダプターと接続してください。
- ・換気ユニットを接続する場合
室内基板のCN6に換気ユニット付属のHA接続コードを差込んで、換気ユニットと接続してください。
- ・カードキーコントローラーと連動させる場合
室内基板のCN6に別売の*3カードキー接続コードを差込んでカードキーコントローラーと接続してください(室内基板のジャンパー線を切断して設定を行います)。
- ・H-LINKに接続する場合
室内基板のCN7に接続されている遠隔モジュールの端子を外して、CN7に別売の*4 RACアダプターの端子を差込んでください。
- ・ドレンアップキットを接続する場合
CN6に別売の*1 HA接続コードを差込んでドレンアップキットと接続してください(室内基板のジャンパー線を切断して設定を行います)。
- ・HEMSを使用する場合
室内基板のCN7に接続されている遠隔モジュールの端子を外して、CN7に別売の*5無線LANアダプターの端子を差込んでください。

- *1 HA接続コード：部品番号 (SP-HAC1)
- *2 標準アダプター：HA-S100TSA
- *3 カードキー接続コード：部品番号 (SP-CKC1)
- *4 RACアダプター：PSC-6RAD
- *5 無線LANアダプター：SP-WL4

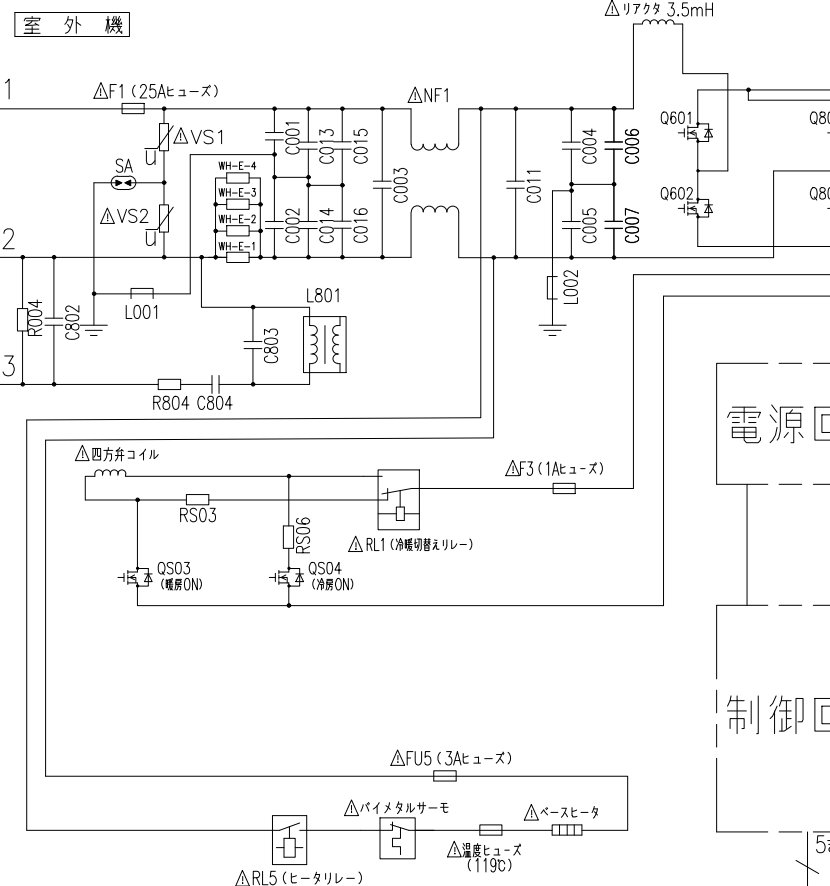


室内機配線図

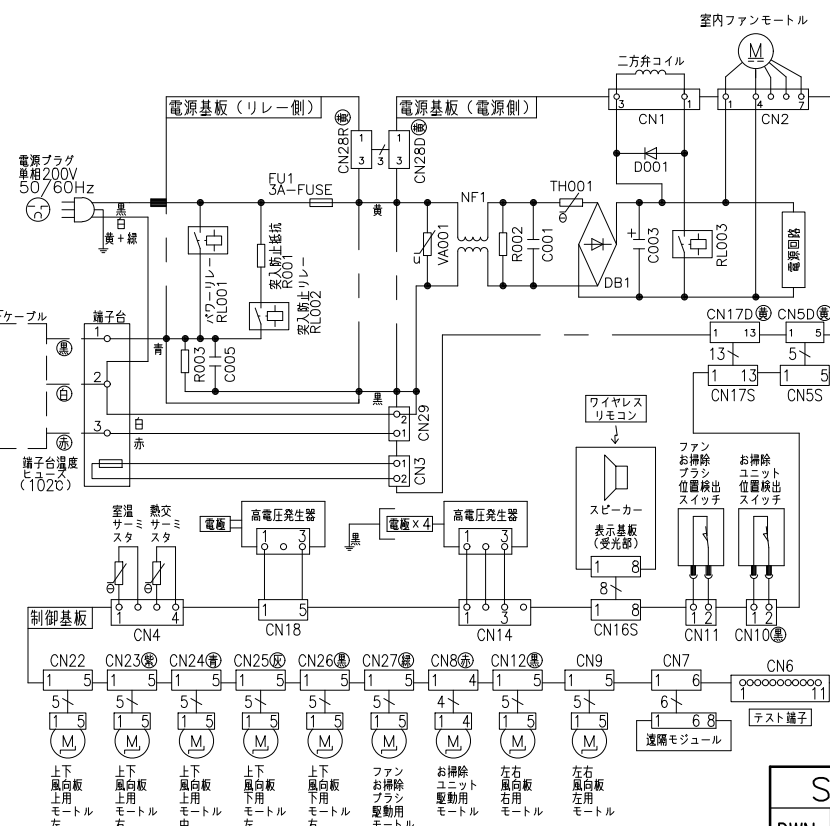

電源回路

制御回路

室外機配線図

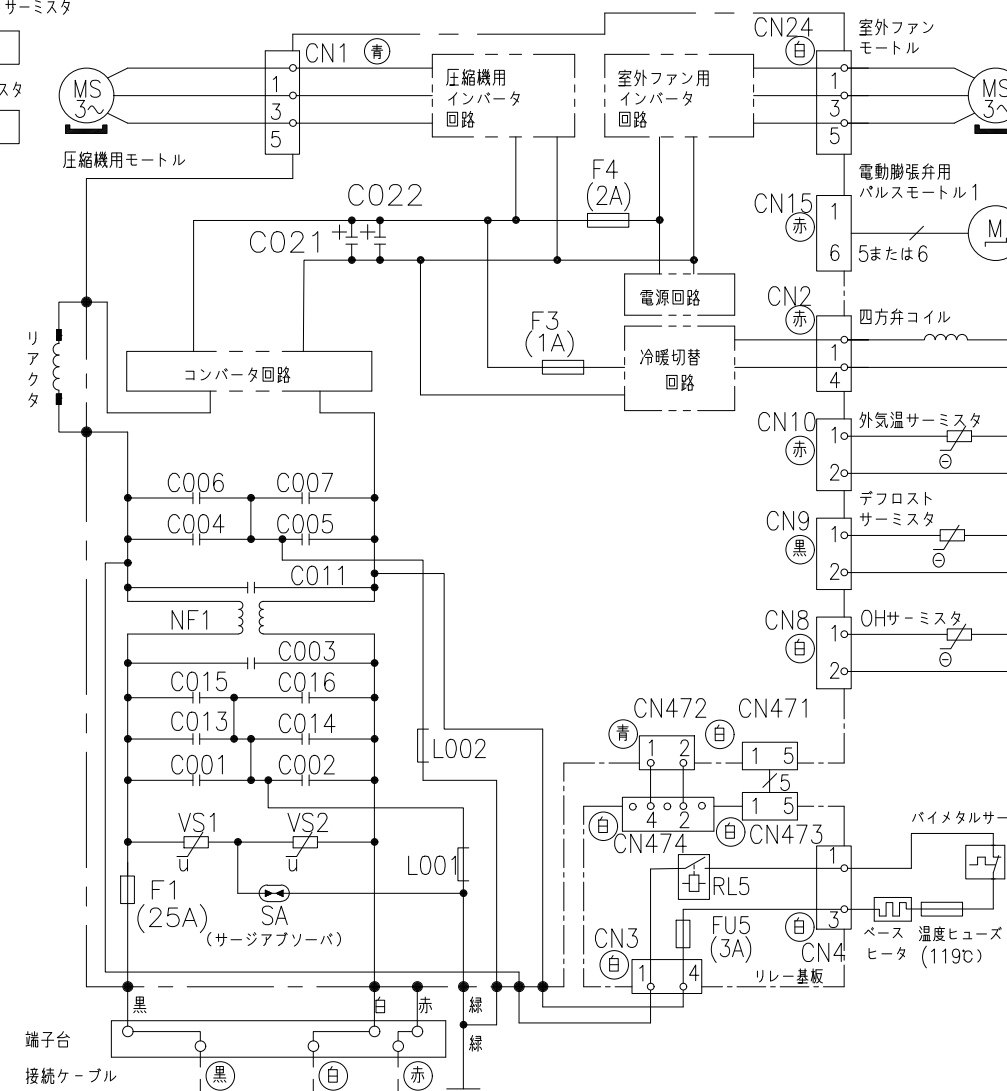

*部品が実装されていない場合やジャンパー線になっている場合があります。

SIGNATURE	DATE	PROJECTION	SCALE	TITLE	CAD
DWN. K.Kodaira	2026-06-30	NTS	NTS	2027年度 XKシリーズ 回路図・配線図	
CHKD. M.Okabe	2026-06-30			TOCHIGI DWG. No.	REQD. REGD. 2026 0702
APPD. H.Hashimoto	2026-07-02			3YDA NN0031574	