

L060Σ00NN


日立ルームエアコン 壁掛Xシリーズ 仕様表

RAS-XR2226S/RAC-XR2226S

ユニット				室内ユニット		室外ユニット	
タイプ				壁掛型セパレート			
型式				RAS-XR2226S		RAC-XR2226S	
電源 (50/60Hz)				単相100V			
冷房	定格	能力	kW	2.2 (0.4 ~ 3.5)			
		消費電力	W	400 (115 ~ 900)			
		運転電流	A	4.7			
		力率	%	85			
暖房	定格	能力	kW	2.5 (0.3 ~ 6.0)			
		消費電力	W	430 (110 ~ 1,490)			
		運転電流	A	5.1 (最大 15.0)			
		力率	%	85			
	低温	能力	kW	4.5			
		消費電力	W	1,360			
始動電流			A	5.1			
通年エネルギー消費効率		JISC9612:2013 (区分)		7.3 (I)			
冷凍装置	圧縮機出力		W	-		600	
	熱交換器 フィン形状			片起し2本スリット		コルゲートフィン	
	冷媒	種類		フロン R32			
		封入量		g	1,080		
ファン	種類		貫流ファン		プロペラファン		
	風量 (冷房・暖房)	急速	m³/h	870 ・ 960		1,800 ・ 1,800	
		強風	m³/h	680 ・ 730		-	
		弱風	m³/h	510 ・ 610		-	
		微風	m³/h	420 ・ 510		-	
		静	m³/h	330 ・ 390		-	
音響パワーレベル 運転音 (冷房・暖房)	急速	dB	59 ・ 60		57 ・ 54		
	強風	dB	51 ・ 52		-		
	弱風	dB	48 ・ 49		-		
	微風	dB	42 ・ 44		-		
	静	dB	35 ・ 35		-		
操作スイッチ 形名			プッシュボタン (ワイヤレス) RAR-BS1				
電源プラグ	容量		125V 15A				
	形状		㊀		-		
電源コード長さ (左/右)			m	(左) 0.6 / (右) 1.3		-	
室内外接続 ケーブル	芯線径 (φ)		mm	2.0			
	芯数		芯	3			
冷媒配管	接続方式		フレア				
	液側 (φ)		mm	6.35			
	ガス側 (φ)		mm	9.52			
	最大配管長		m	20			
	最大高低差		m	10			
	冷媒追加充填量		g	-			
ドレン接続口外径 (φ)			mm	16			
外装色 (近似マンセルNo.)			スターホワイト (N9.3)		ナチュラルグレー (2.9Y7.8/1)		
製品寸法 (高さ×幅×奥行)			mm	295×798×385		629×799 (+97) ×299 (+68)	
荷造寸法 (幅×奥行×高さ)			cm	86×36×47		93×40×67	
質量 (製品・荷造)			kg	15.5 ・ 19.0		31.0 ・ 33.0	

- (1) 本仕様は予告なく変更することがあります。
(2) 定格冷房時の表示は、JIS条件 (室内 27℃:DB・19℃:WB、室外 35℃:DB・24℃:WB) で運転した場合の数値です。
(3) 定格暖房時の表示は、JIS条件 (室内 20℃:DB・15℃:WB、室外 7℃:DB・6℃:WB) で運転した場合の数値です。
(4) 低温暖房時の表示は、JIS条件 (室内 20℃:DB・15℃:WB、室外 2℃:DB・1℃:WB) で運転した場合の数値です。
(5) 能力、消費電力の () 内の表示は、それぞれの可変幅 (最小~最大) の数値です。
(6) 運転音の表示は、JIS C 9612に基づき、無響室で測定した数値です。
(7) 室外ユニットの製品寸法中 () 内の寸法について、幅方向はトッテとサービスバルブカバーの突き出し寸法を、また、奥行方向は空気吐出口と外気温センサーミスタカバーの突き出し寸法を示しています。






SIGNATURE		DATE	PROJECTION	SCALE	TITLE	CAD
DWN.	S.Nakamura	2025-09-18		NTS	2026 年度 X シリーズ 仕様表	
CHKD.	S.Tokita	2025-09-18			TOCHIGI DWG. No.	REGD. 2025 0918
APPD.	S.Tokita	2025-09-18			4YAA NN0030901	

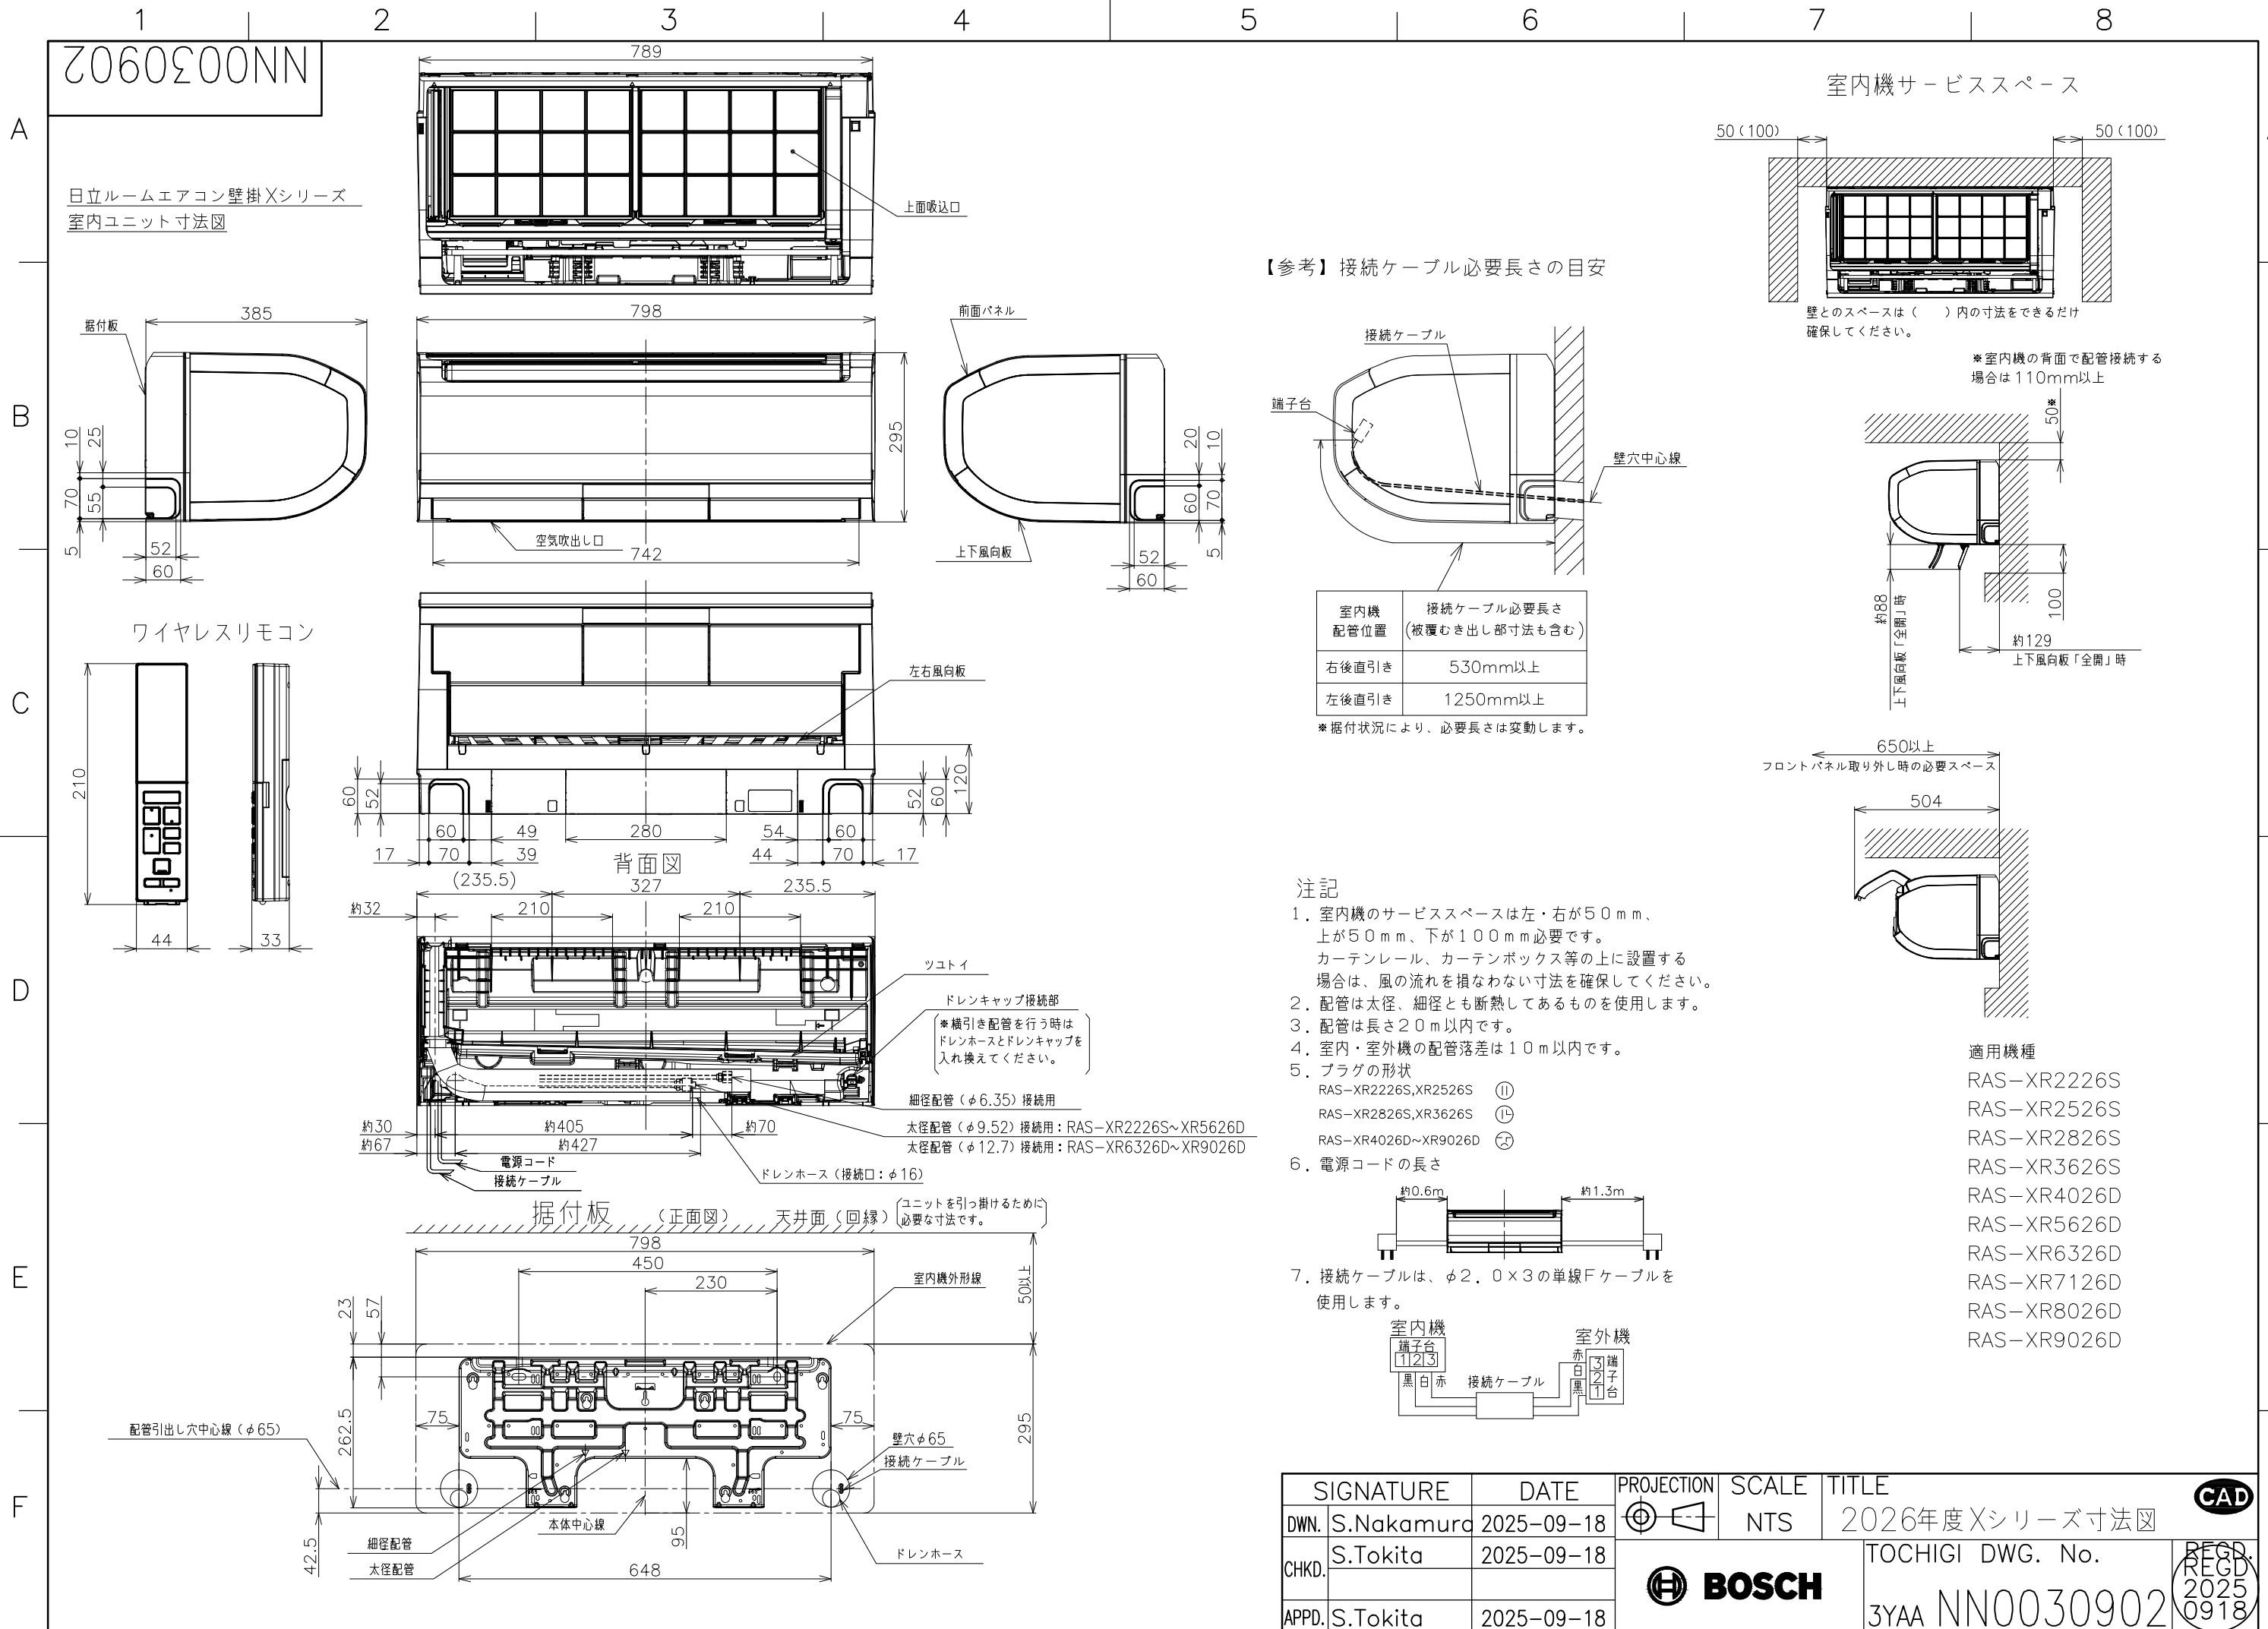


1 2 3 4 5 6 7 8

Σ060Σ00NN

日立ルームエアコン壁掛Xシリーズ
室外ユニット寸法図

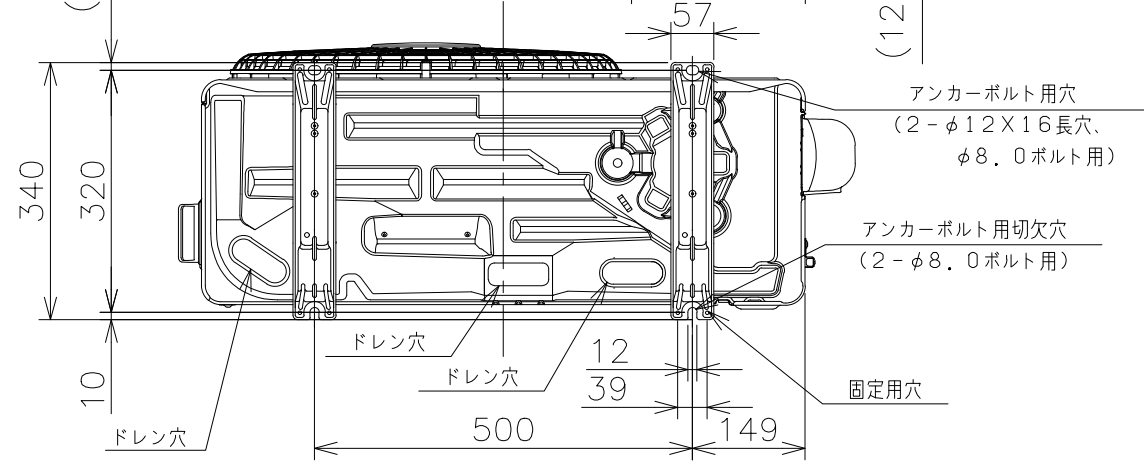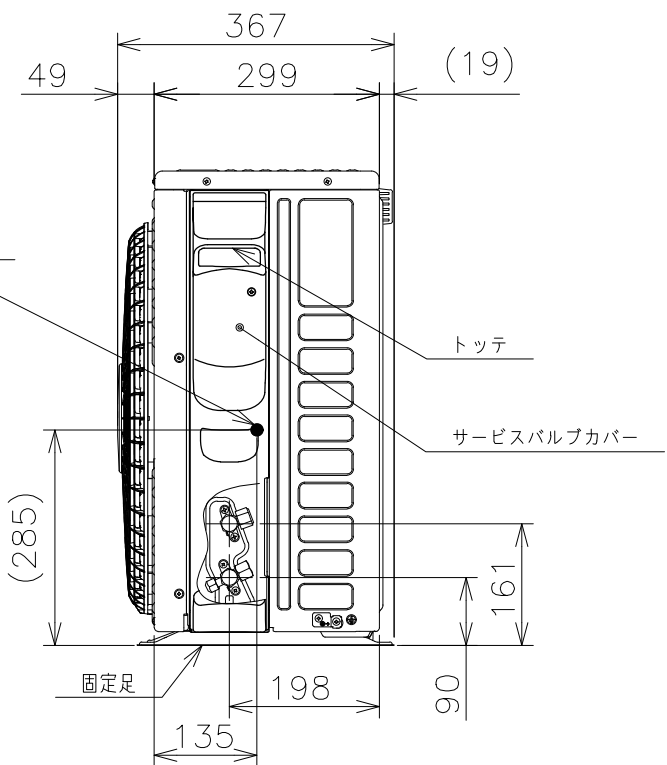
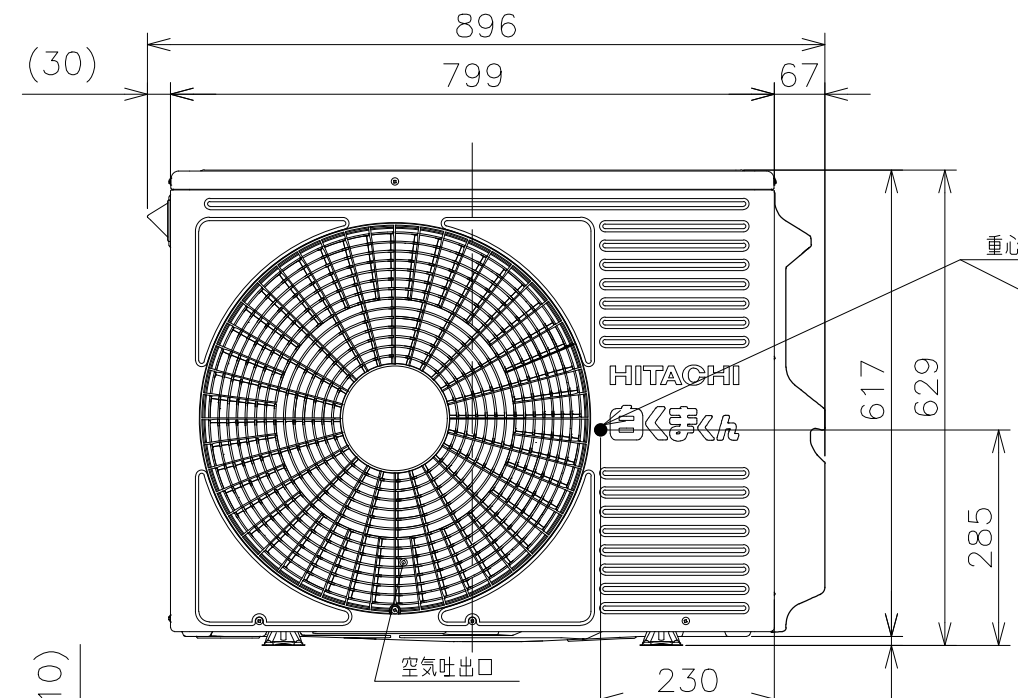
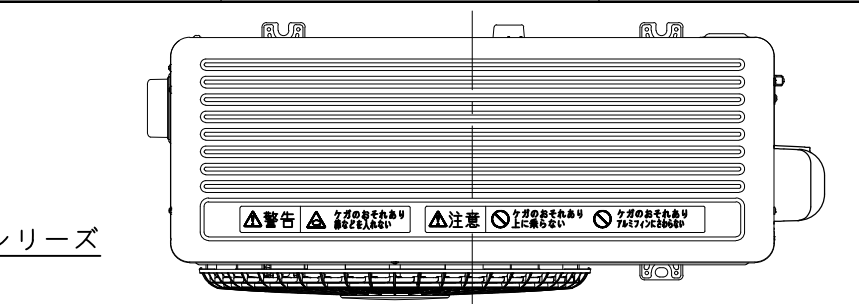
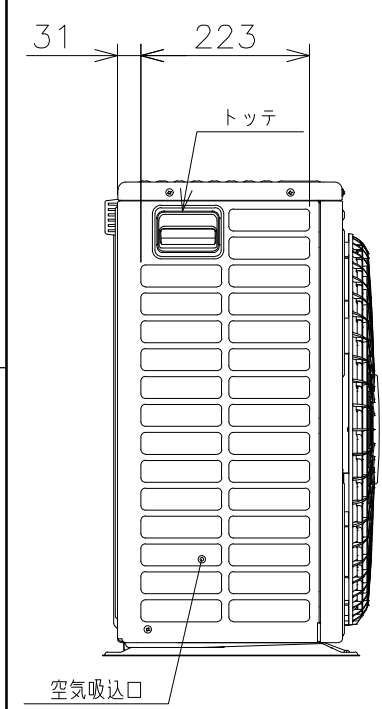


背面図

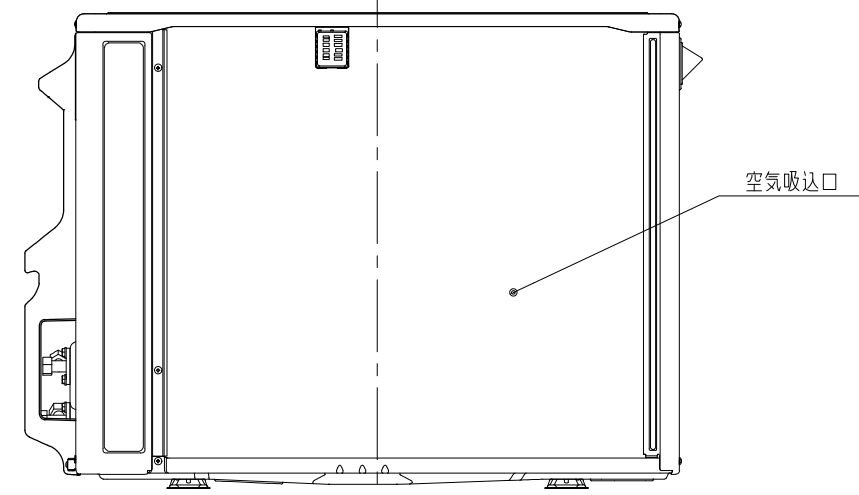


適用機種
RAC-XR2226S
RAC-XR2526S
RAC-XR2826S
RAC-XR3626S

ベランダ等の室外機周囲に壁がある場合への据付けは、上面側と側面又は正面の2方向以上を開放した上で、下図の必要寸法以上を確保してください。

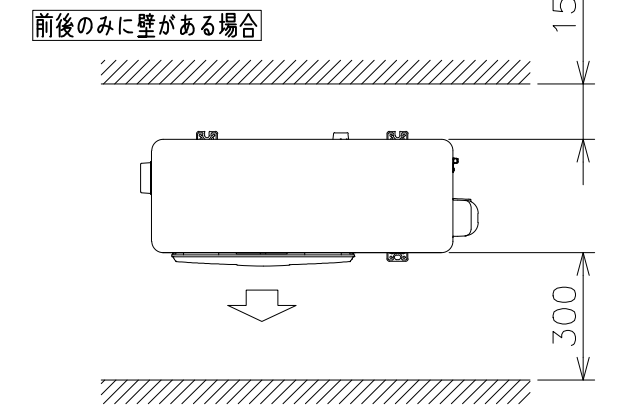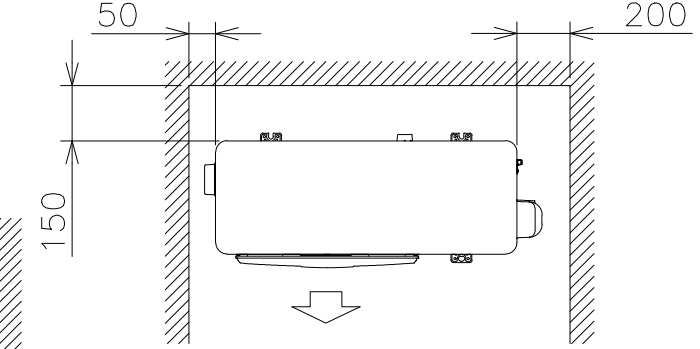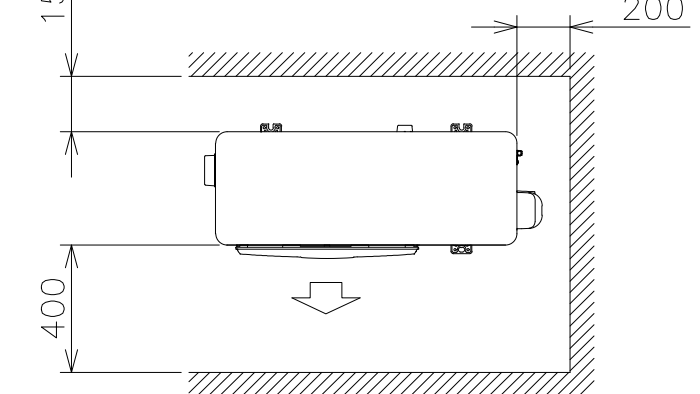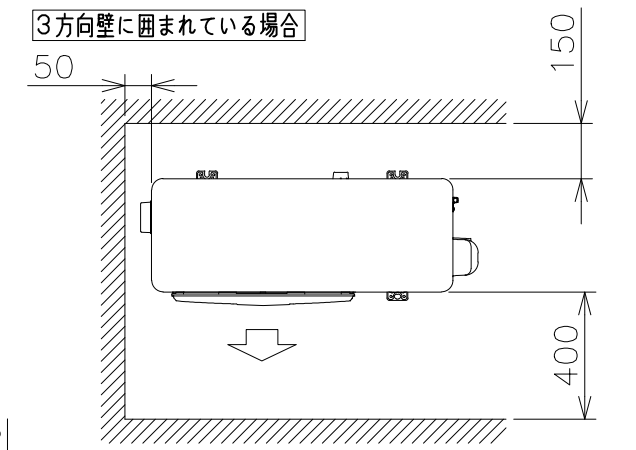

※吹出し側壁面高さ1.2m以下

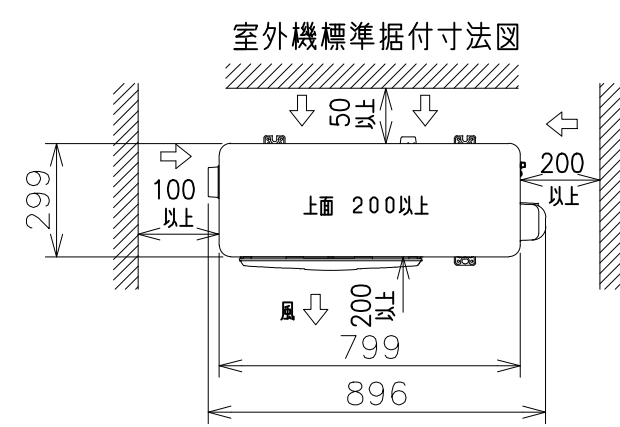

注記
1. 本体の前、後、左、右、上面に上図の<=>印の間隔をあけ、3面以上開放できる所に据え付けてください。
ただし、2面しか開放できない場合と前後面に壁がある場合は、右図に従い据え付けてください。

SIGNATURE		DATE	PROJECTION	SCALE	TITLE	BOSCH	TOCHIGI DWG. No.	3YAA NN0030903	REGD. 2025 0918
DWN.	S.Nakamura	2025-09-18		NTS	2026年度Xシリーズ寸法図				
CHKD.	S.Tokita	2025-09-18							
APPD.	S.Tokita	2025-09-18							



1 2 3 4 5 6 7 8

回路図

日立ルームエアコン 壁掛Xシリーズ
室内室外ユニット 回路図・配線図

室内機
RAS-XR2226S
RAS-XR2526S
RAS-XR2826S
RAS-XR3626S







室外機
RAC-XR2226S
RAC-XR2526S
RAC-XR2826S
RAC-XR3626S

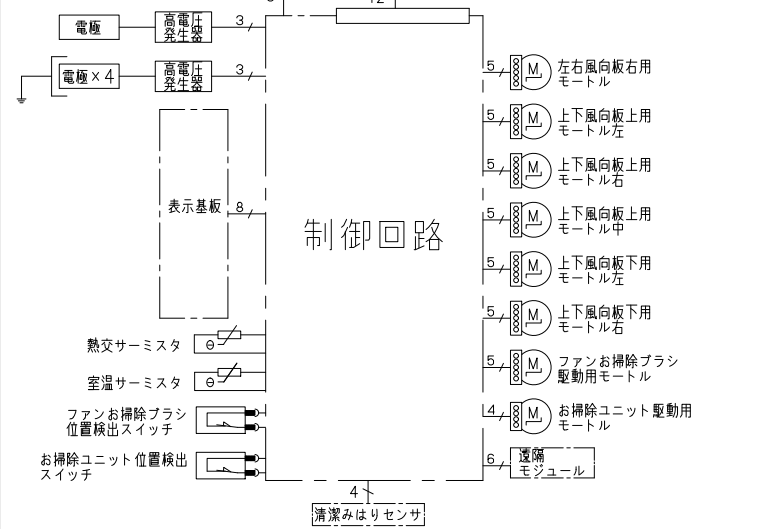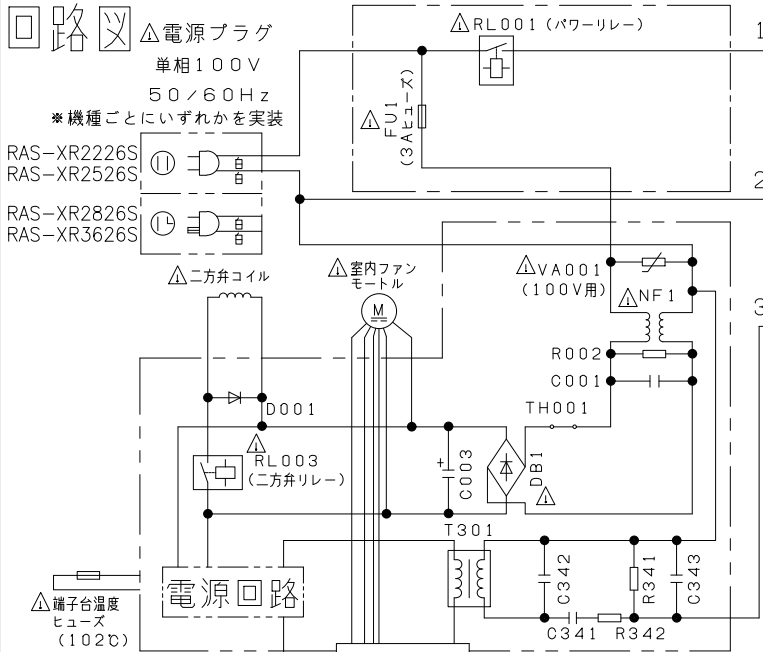

・ホームオートメーションを行う場合
室内基板のCN6に別売の*1HA接続コードを差込んで*2標準アダプターと接続してください。

・換気ユニットを接続する場合
室内基板のCN6に換気ユニット付属のHA接続コードを差込んで、換気ユニットと接続してください。

*1 HA接続コード: 部品番号 (SP-HAC1)
*2 標準アダプター: HA-S100TSA

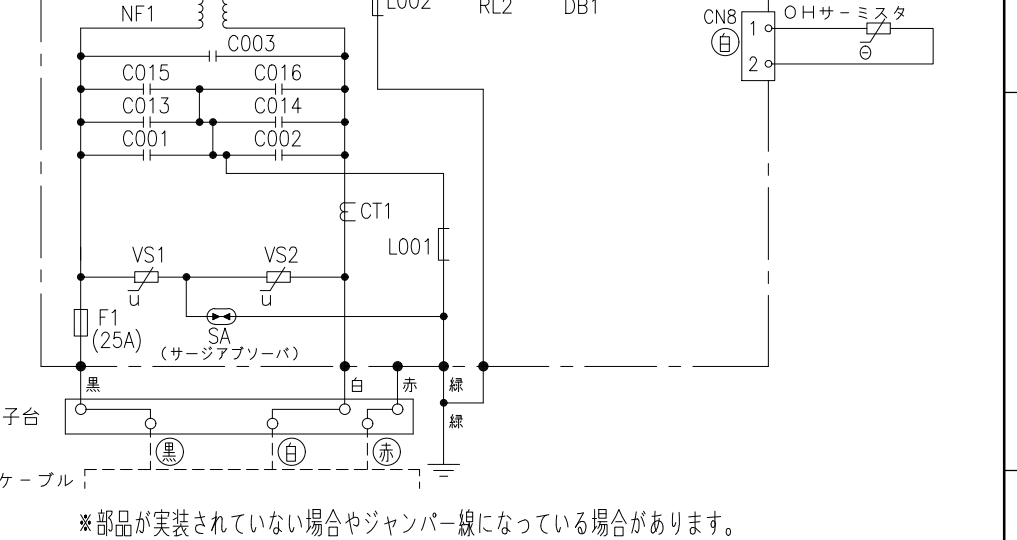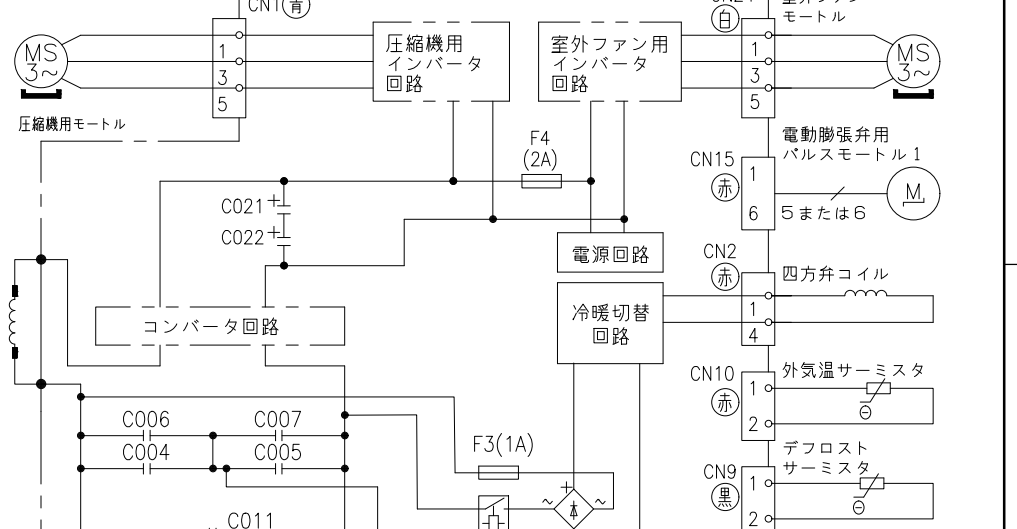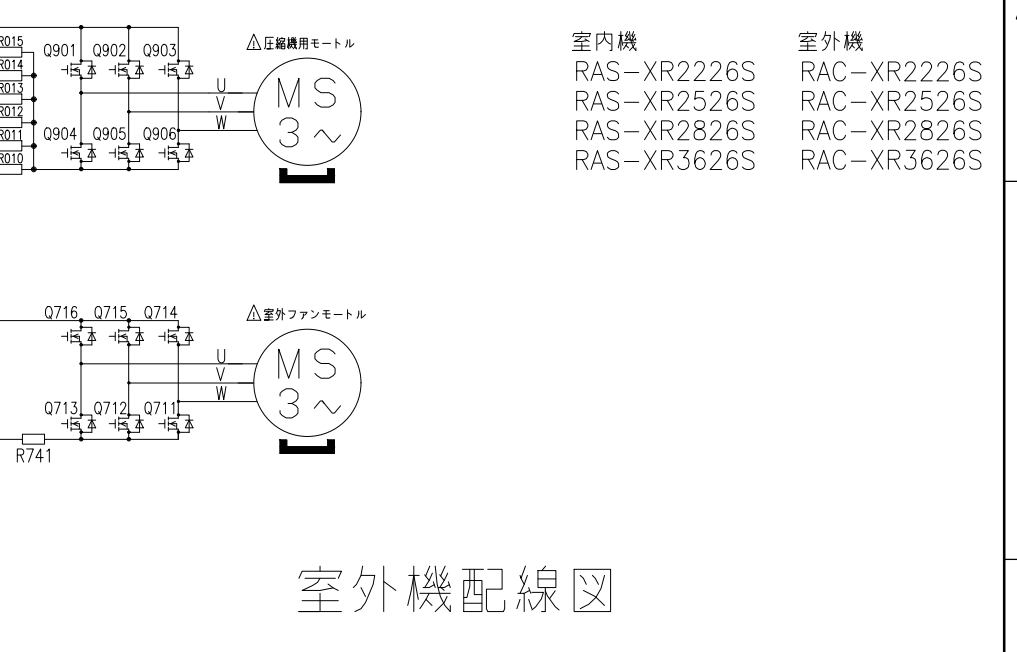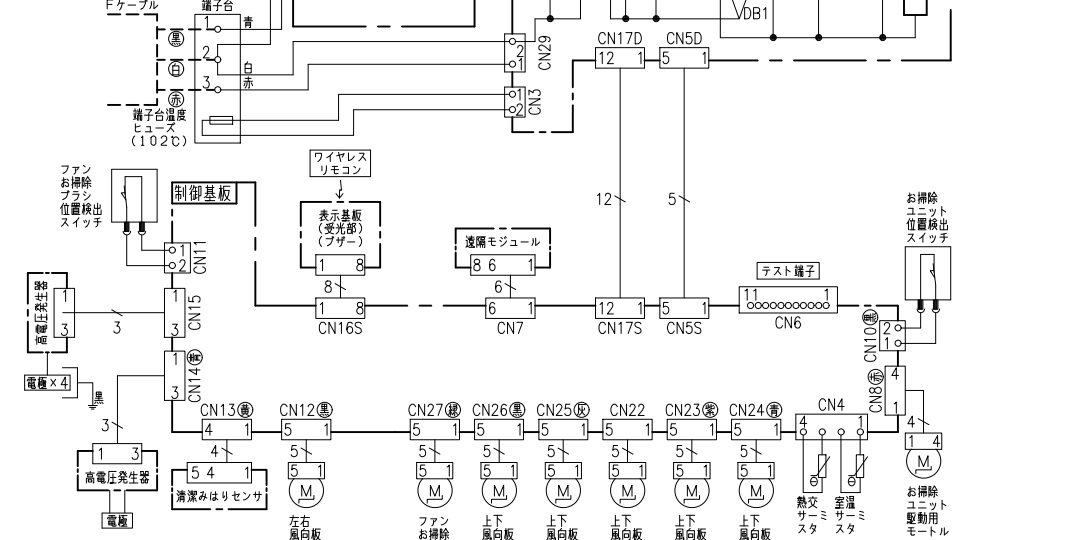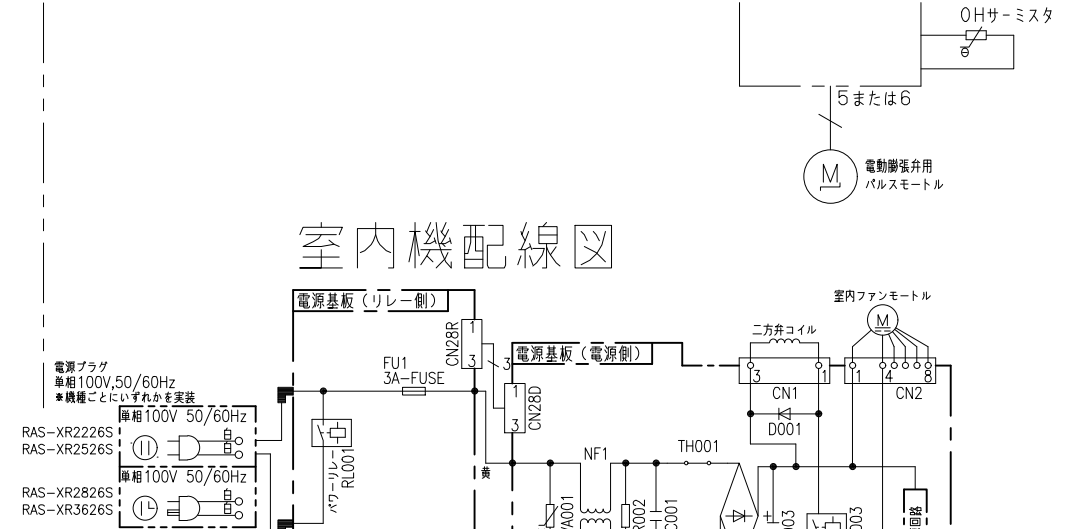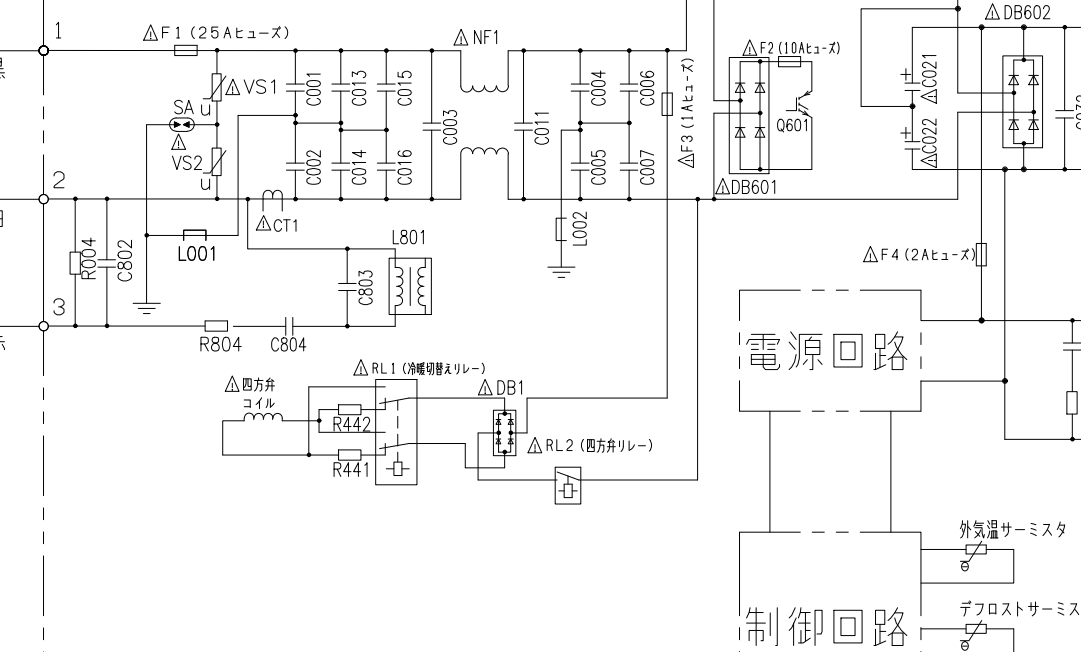

*部品が実装されていない場合やジャンパー線になっている場合があります。

SIGNATURE	DATE	PROJECTION	SCALE	TITLE	CAD
DWN. T.Isoda	2025-09-04	⊕	NTS	2026年度 Xシリーズ 回路図・配線図	REGD. 2025 0905
CHKD. M.Okabe	2025-09-05			TOCHIGI DWG. No.	
APPD. H.Hashimoto	2025-09-05			3YDA NN0030904	