



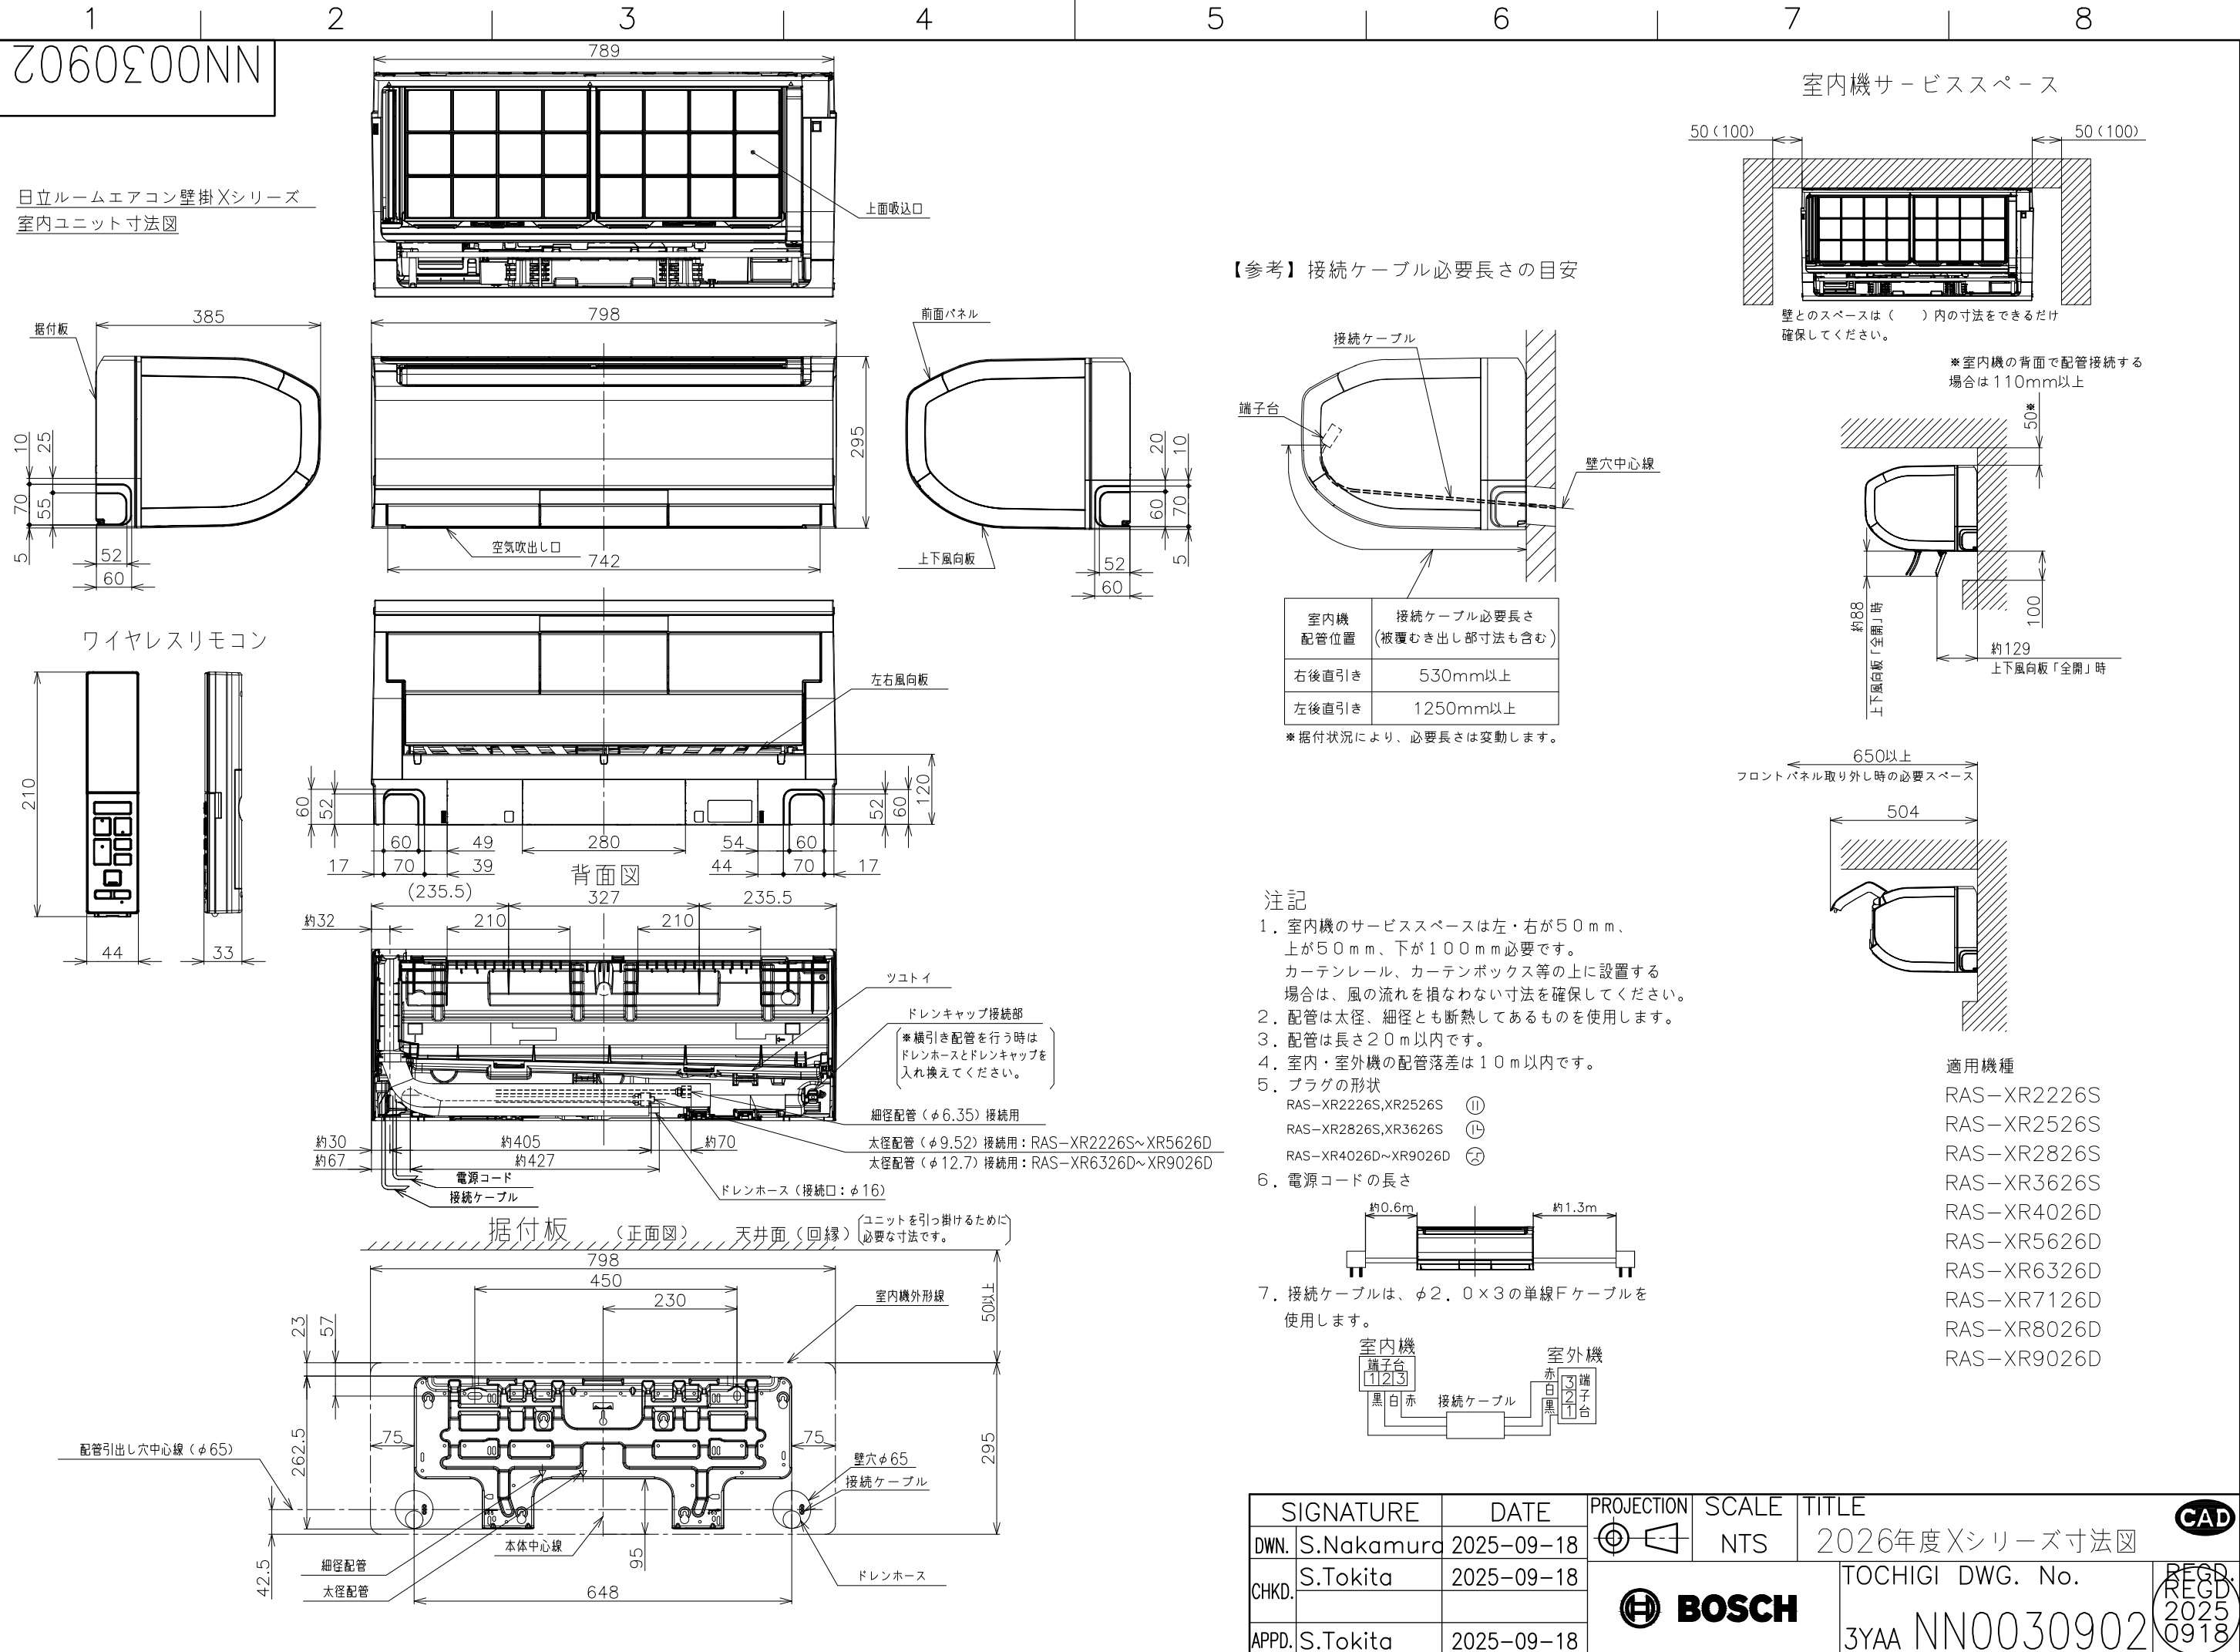


6060Σ00NN

日立ルームエアコン壁掛Xシリーズ
室外ユニット寸法図

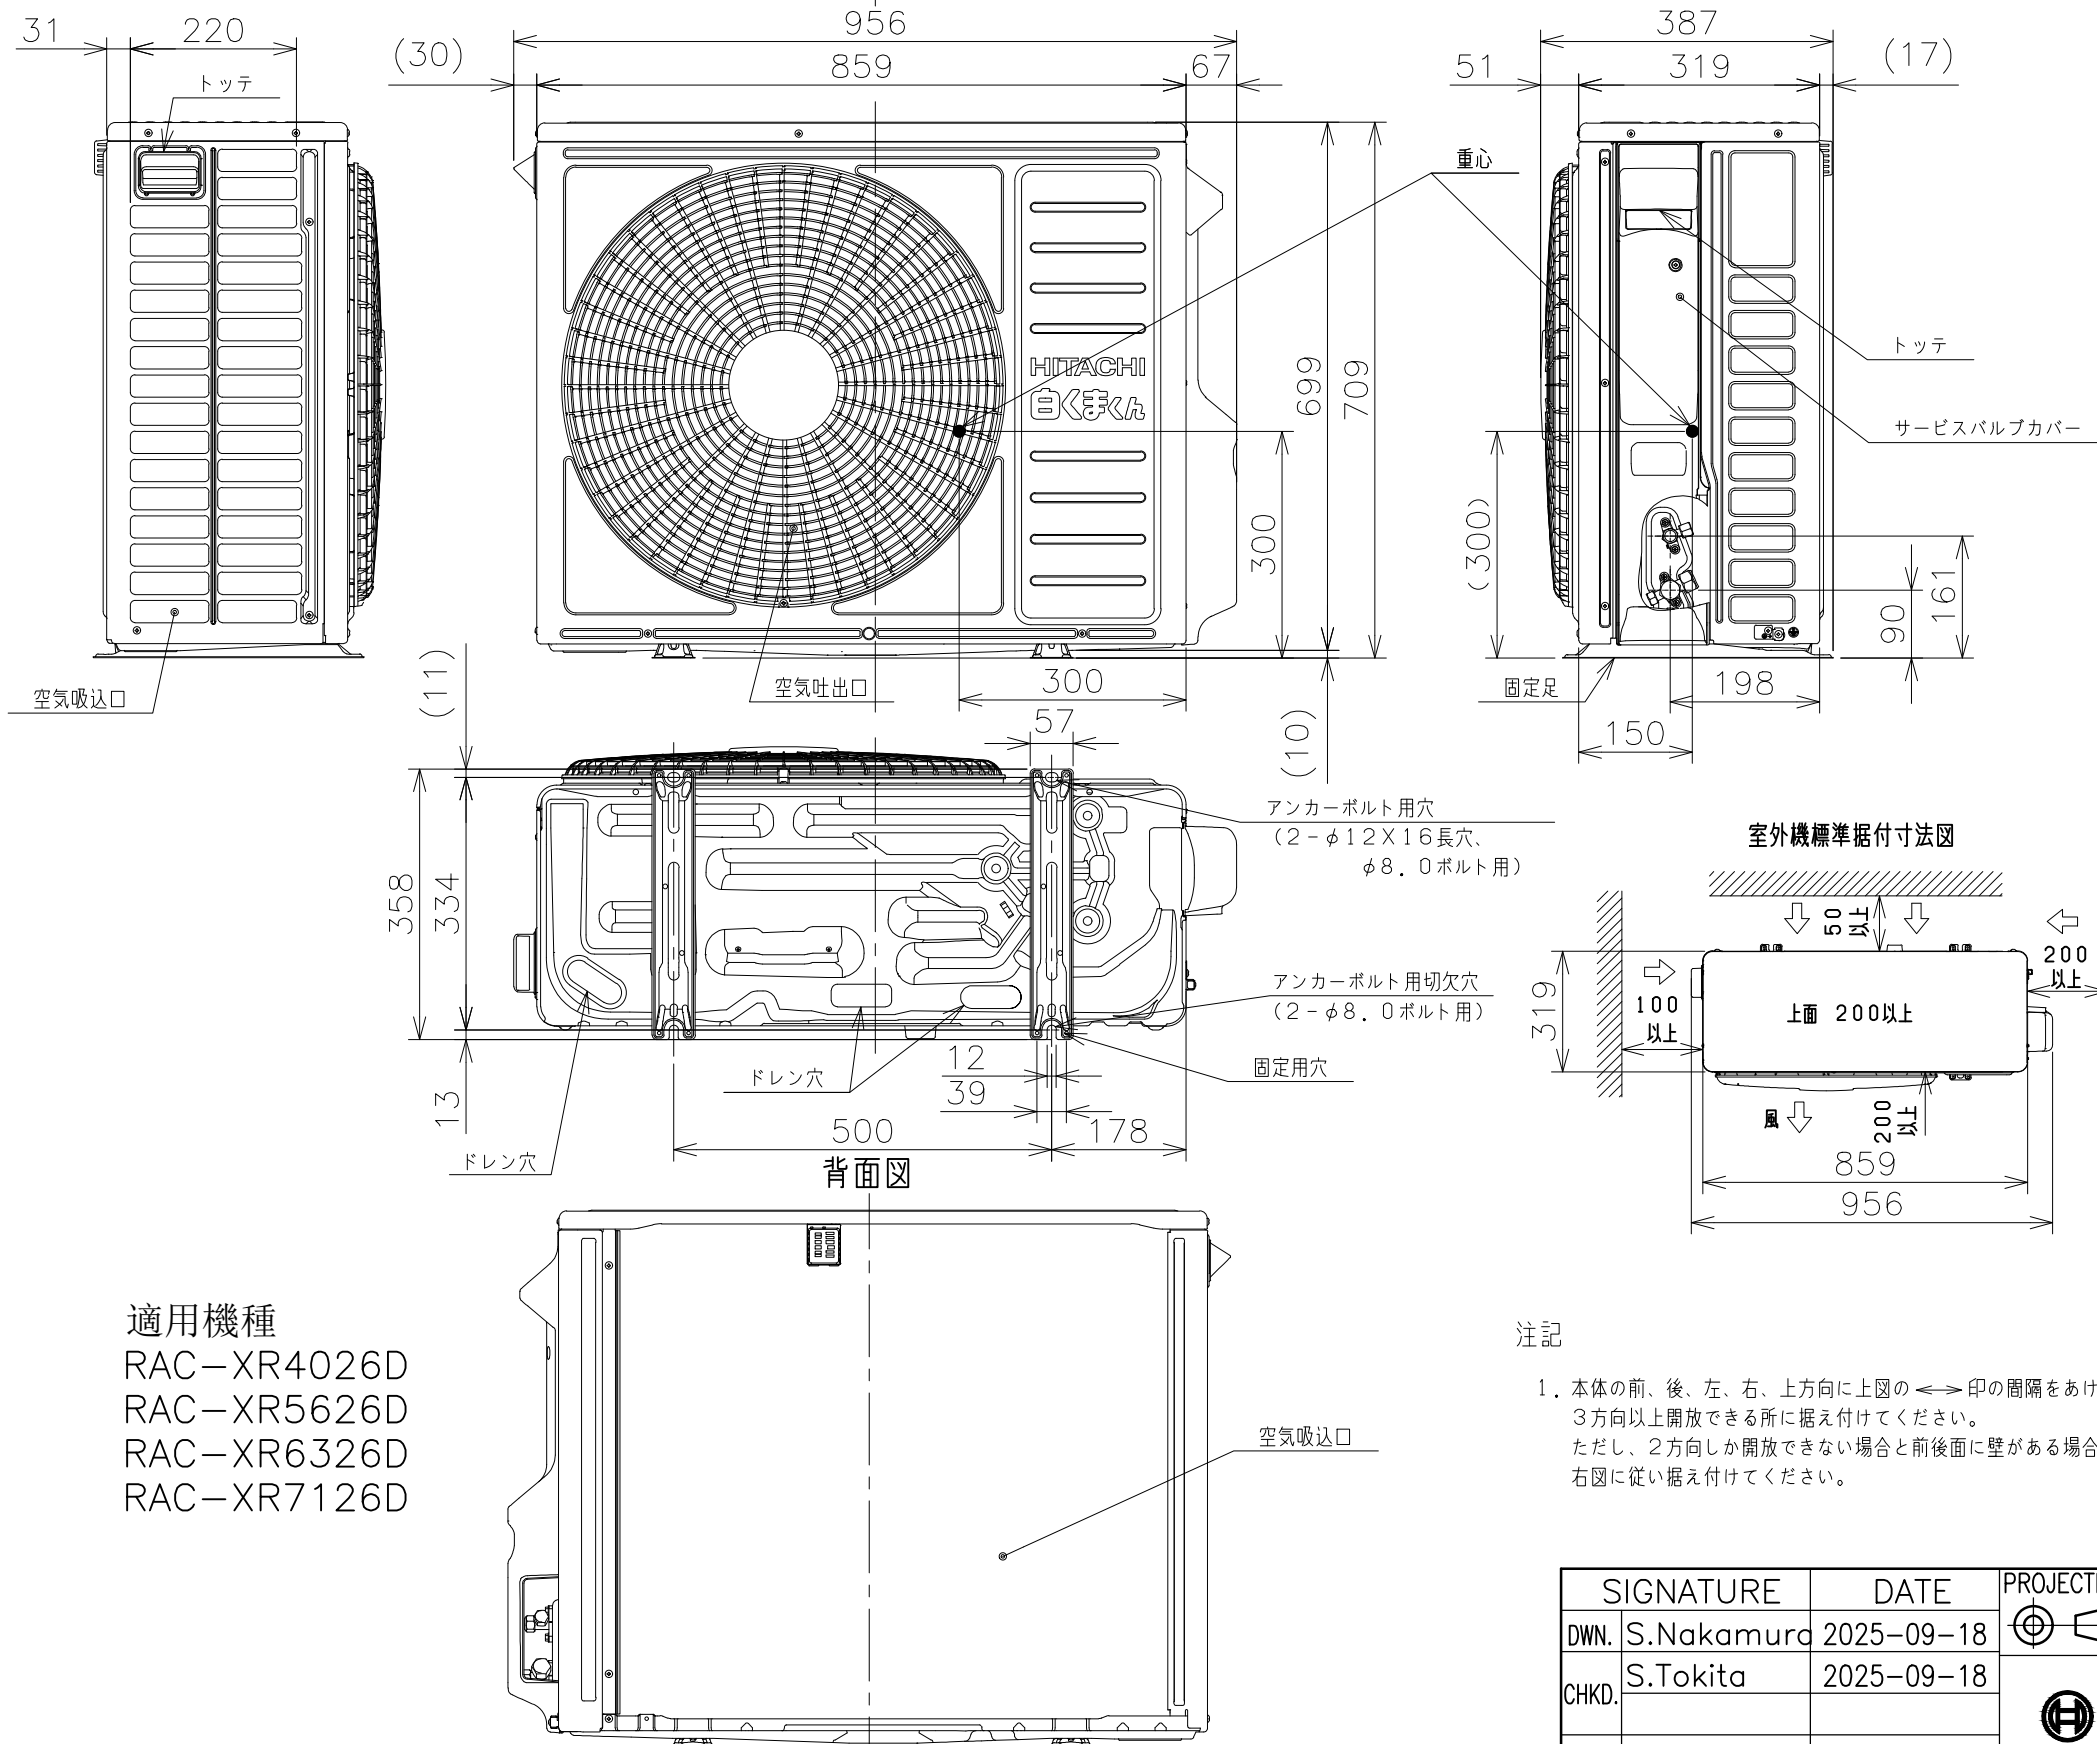

ベランダ等の室外機周囲に壁がある場合への据付けは、上面側と側面又は正面の2方向以上を開放した上で、下図の必要寸法以上を確保してください。

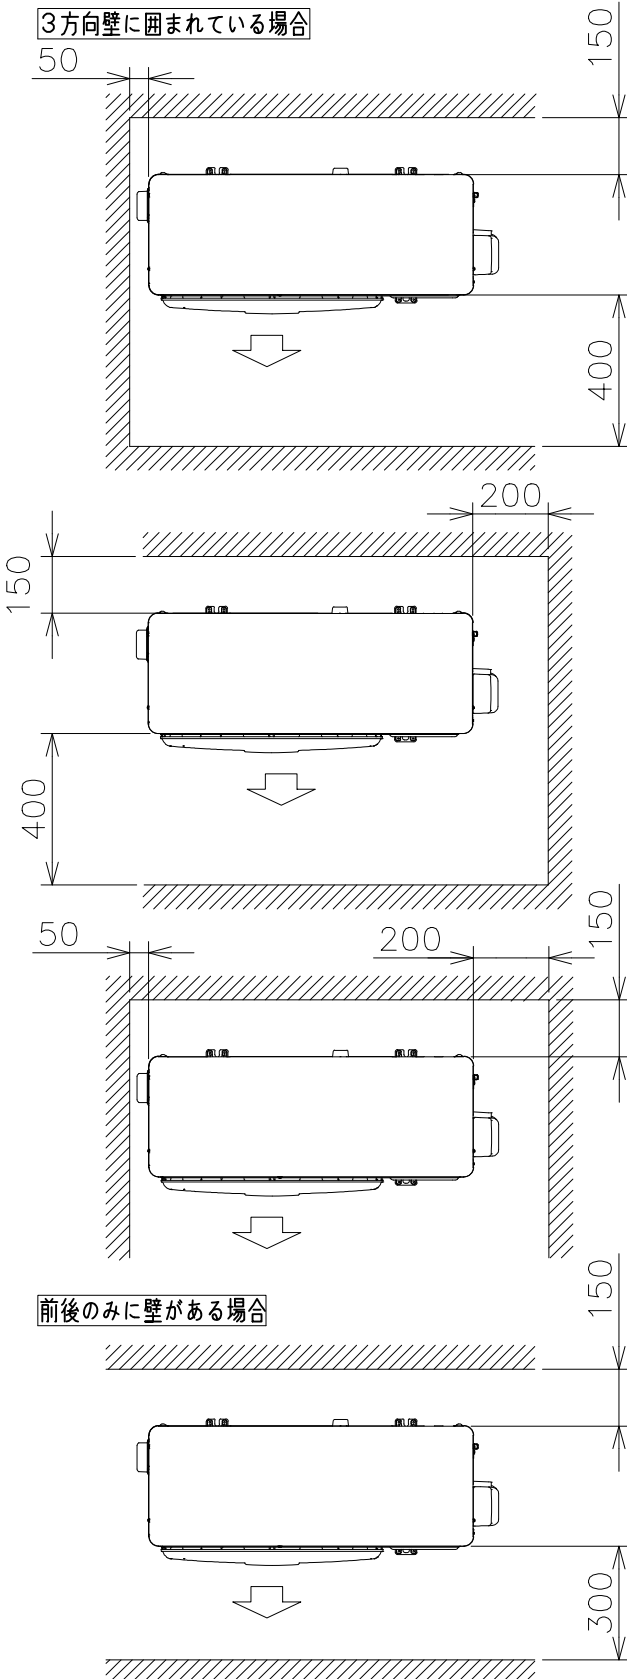


※吹出し側壁面高さ1.2m以下

注記



1. 本体の前、後、左、右、上方向に上図の $\longleftrightarrow$ 印の囲隔をあげ、3方向以上開放できる所に据え付けてください。ただし、2方向しか開放できない場合と前後面に壁がある場合は右図に従い据え付けてください。

SIGNATURE	DATE	PROJECTION	SCALE	TITLE	CAD
DWN. S.Nakamura	2025-09-18		NTS	2026年度Xシリーズ寸法図	
CHKD. S.Tokita	2025-09-18			TOCHIGI DWG. No.	REGD. 2025 0918
APPD. S.Tokita	2025-09-18			3YAA NN0030909	

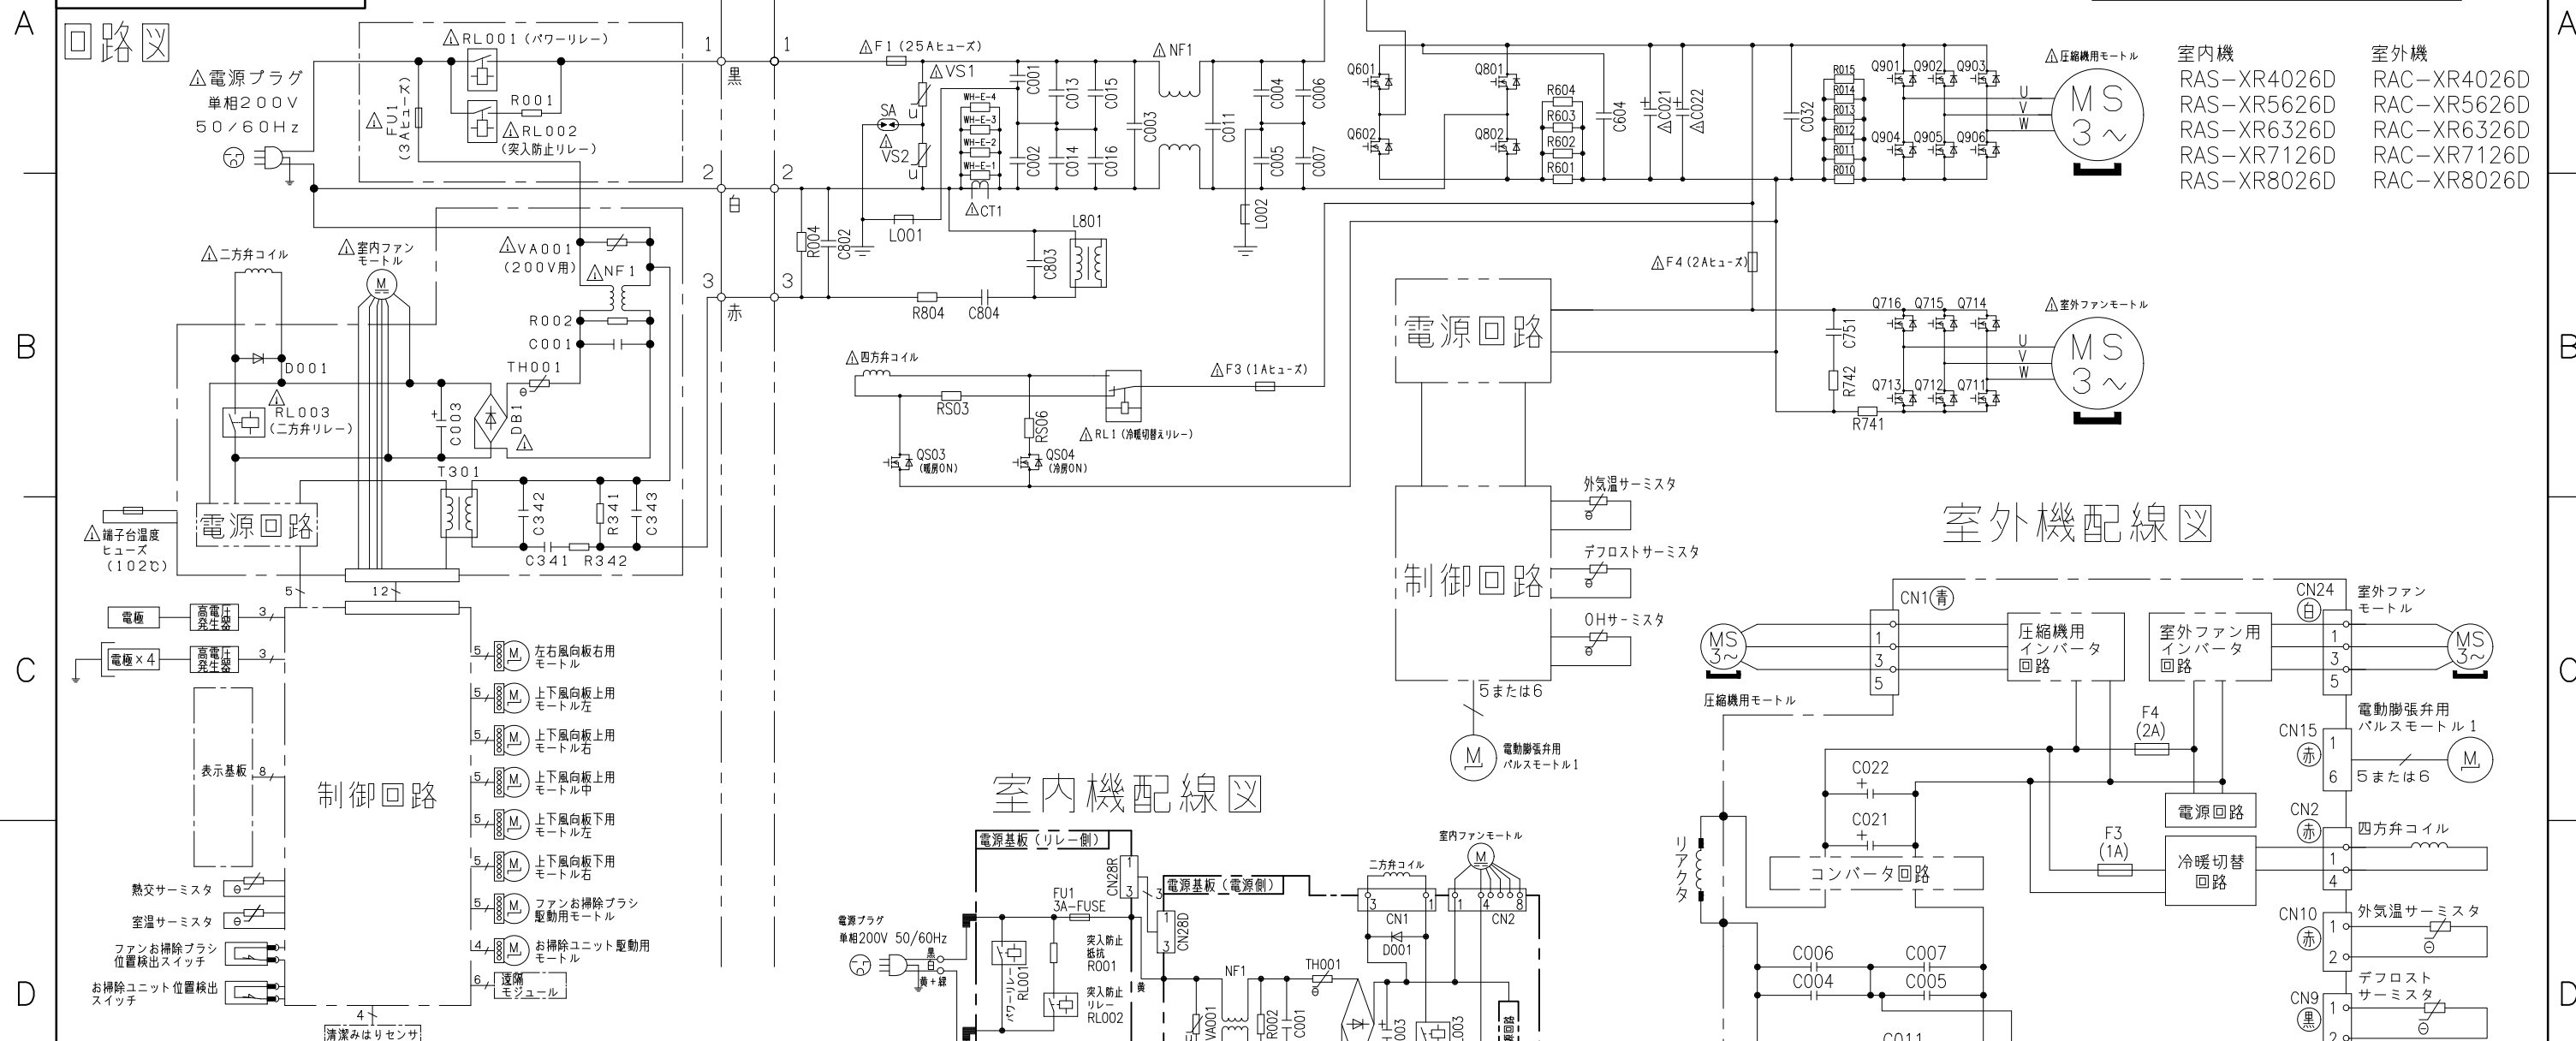

- ・ホームオートメーションを行う場合
室内基板のCN6に別売の^{*1}HA接続コードを差込んで^{*2}標準アダプターと接続してください。
- ・換気ユニットを接続する場合
室内基板のCN6に換気ユニット付属のHA接続コードを差込んで、換気ユニットと接続してください。

※1 HA接続コード：部品番号（SP-HAC1）
 ※2 標準アダプター：HA-S100TSA

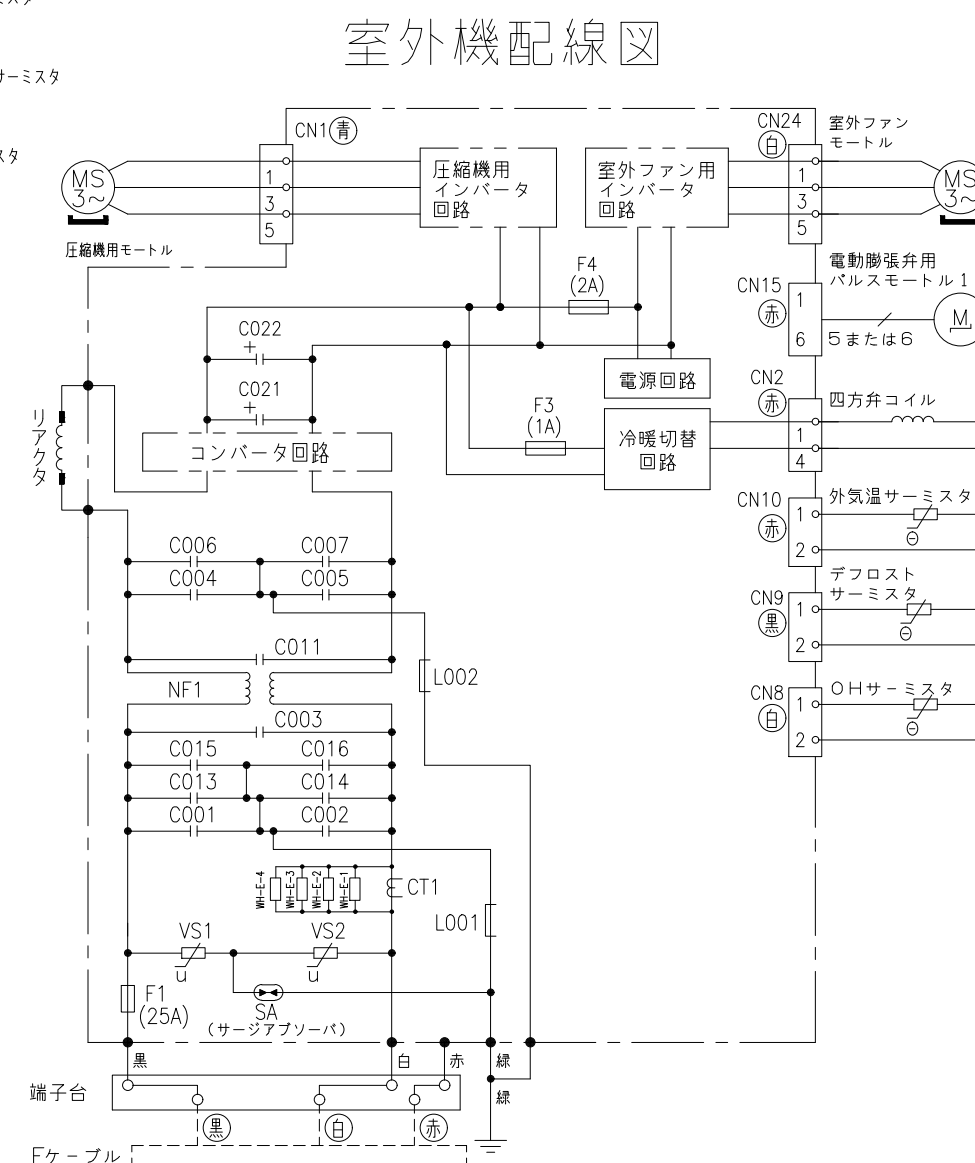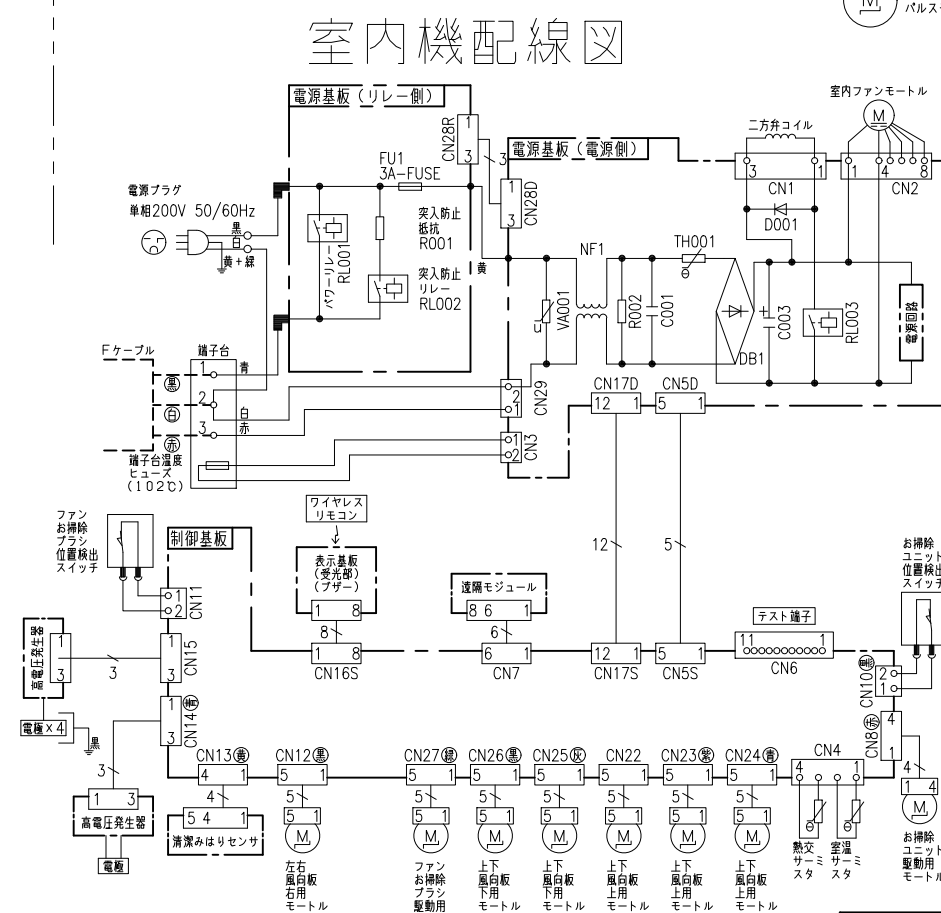

※部品が実装されていない場合やジャンパー線になっている場合があります。

SIGNATURE		DATE	PROJECTION	SCALE	TITLE	
DWN.	T.Isoda	2025-09-04		NTS	2026年度 Xシリーズ 回路図・配線図	
CHKD.	M.Okabe	2025-09-05	 BOSCH		TOCHIGI DWG. No.	
APPD.	H.Hashimoto	2025-09-05			3YDA NN0030910	