


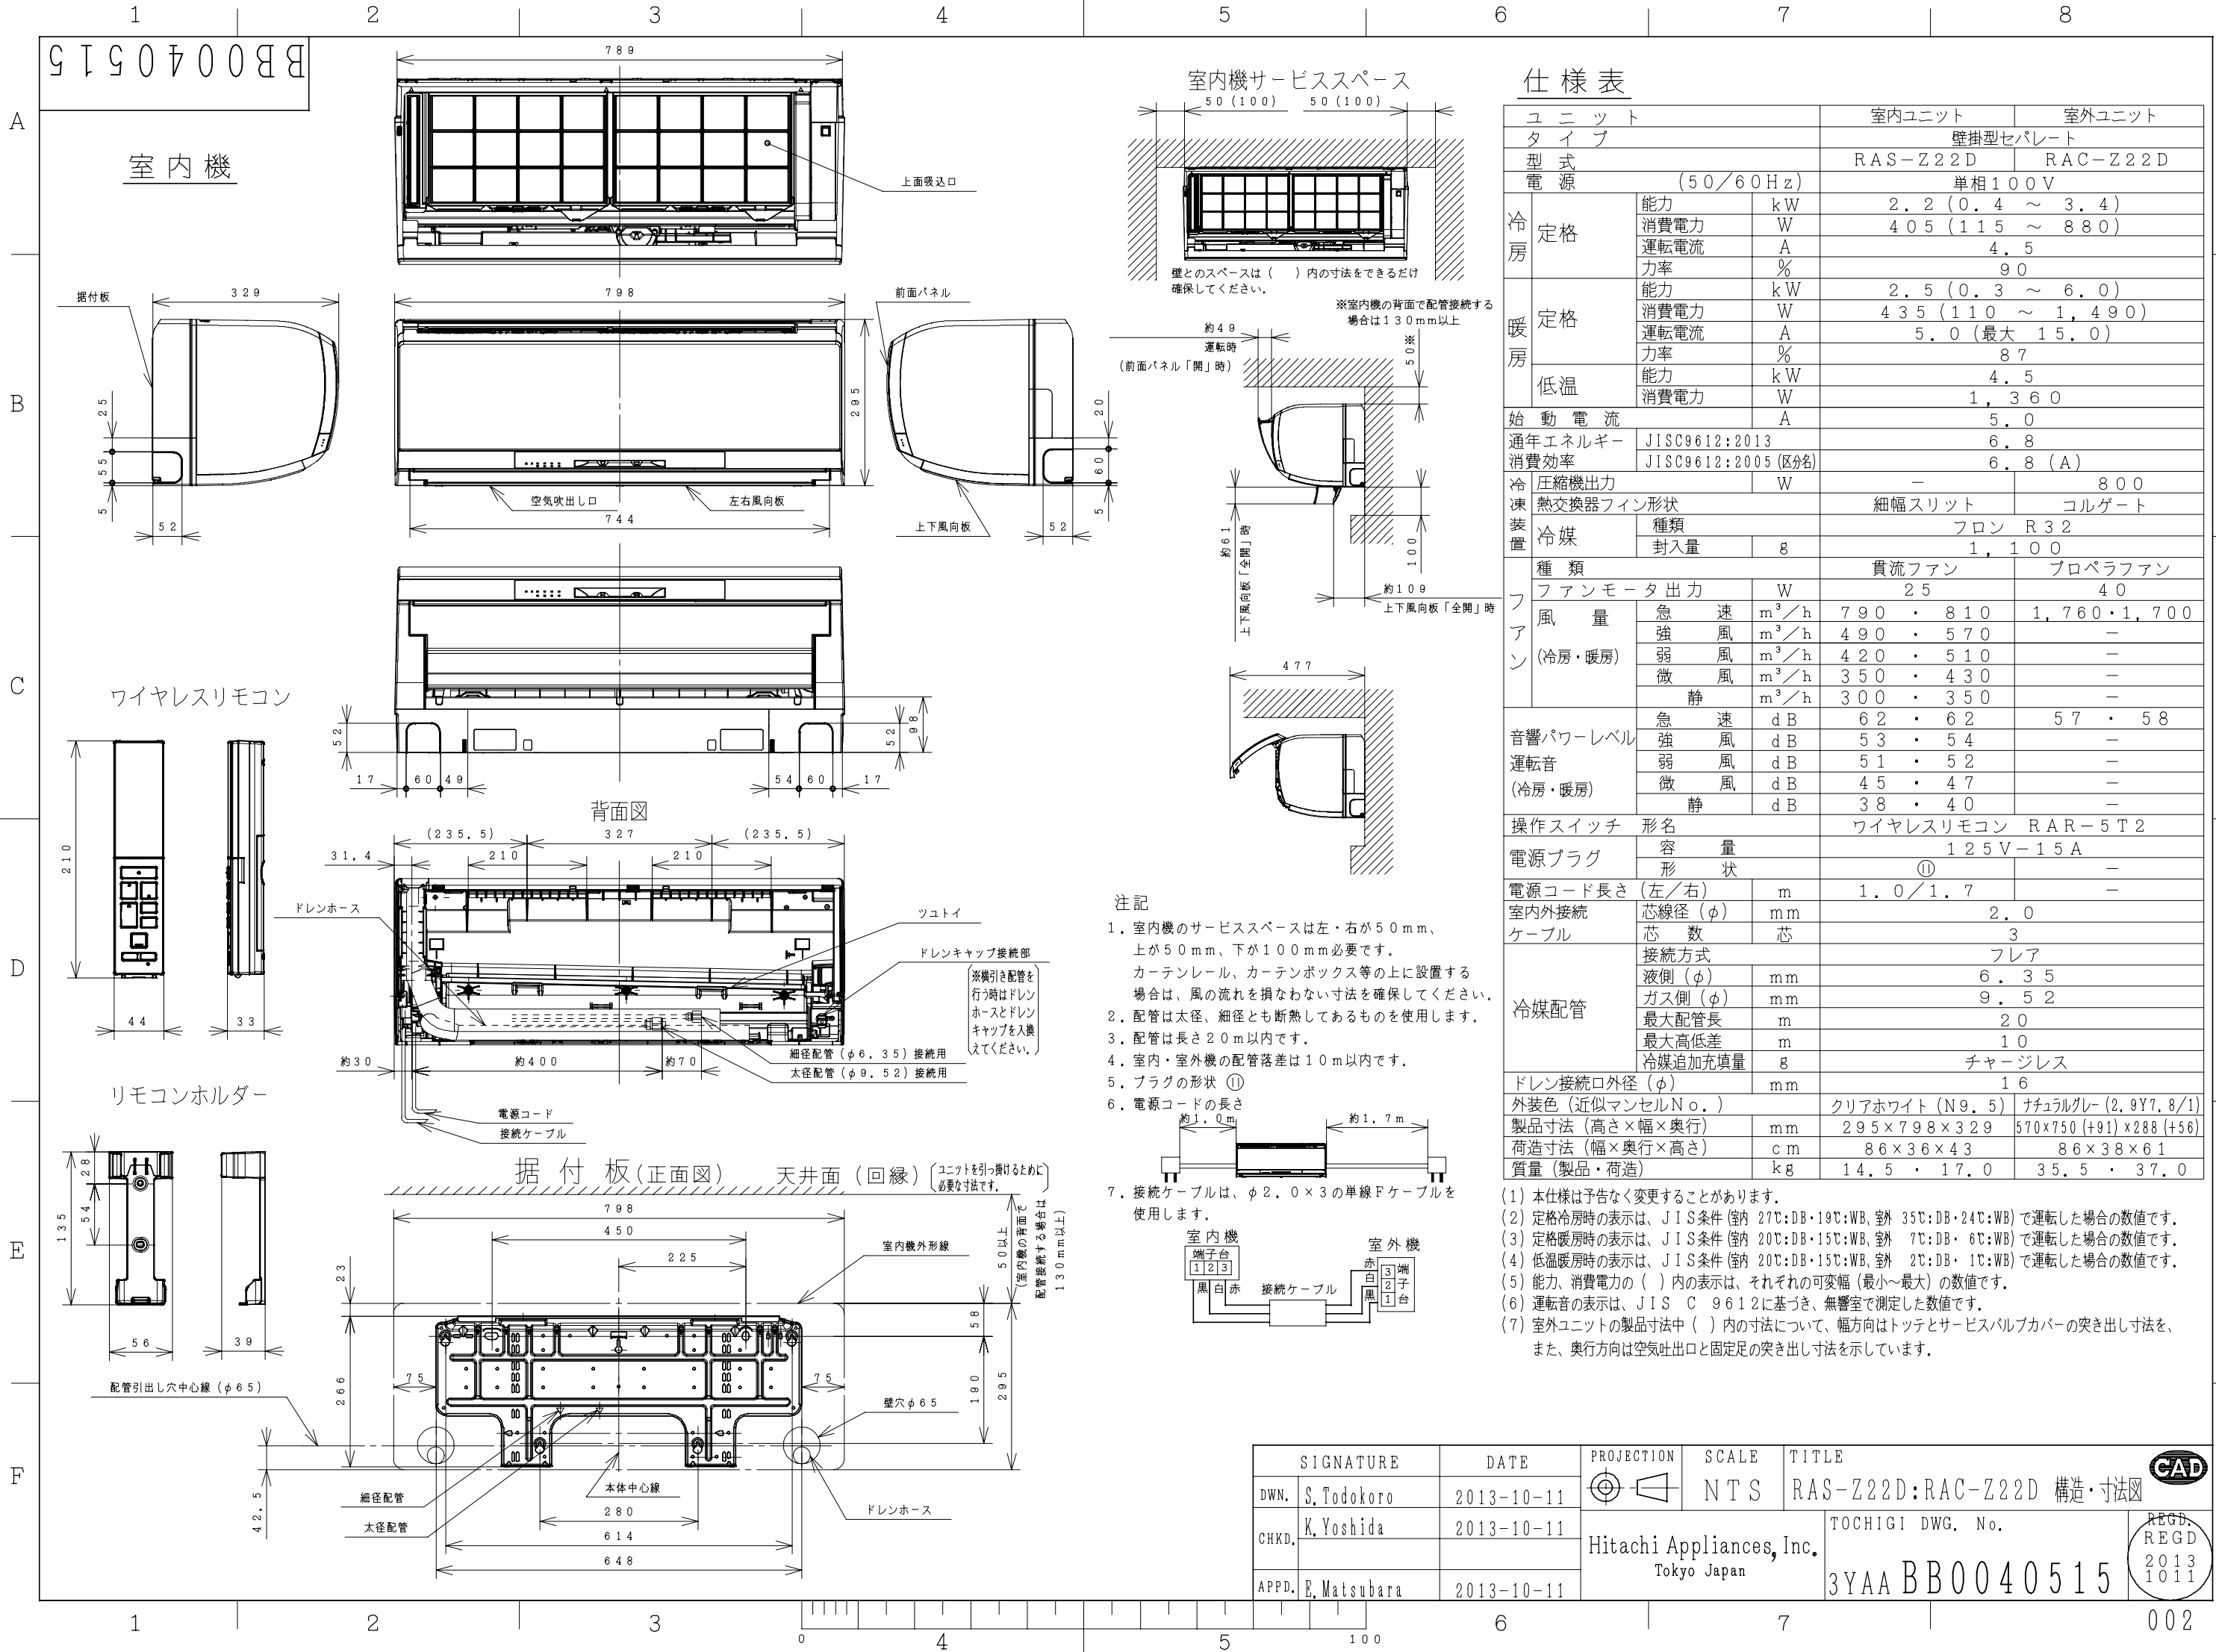

BB0040861

回路図

室内機

室外機

電源プラグ
単相100V
50/60Hz

ニ方井コイル

室内ファン
モーター

VA001
(100V用)
R002
C001

電源回路
端子台温度
ヒューズ
(102℃)

制御回路

イオンミストユニット
ベルチェ
高圧発生器
受光基板
表示基板
カメラユニット
サーモパイル基板
サーモパイル駆動用
モーター
熱交サーミスタ
室温サーミスタ

左右風向板右用
モーター
フロントパネル用
モーター
上下風向板上用
モーター左
上下風向板上用
モーター右
上下風向板下用
モーター左
上下風向板下用
モーター右
お掃除ユニット駆動用
モーター
お掃除ユニット位置検出
スイッチ

配線図


RAS-Z22D

- ・ホームオートメーションを行う場合
室内基板の「テスト端子」CN6に別売の^{※1}HA接続コードを
差込んで^{※2}標準アダプターと接続してください。
- ・H-LINKに接続する場合
室内基板の「H-LINK」CN7に別売の^{※3}RACアダプター
の端子を差込んでください。

※1 HA接続コード：部品番号 [SP-HAC1]

※2 標準アダプター：HA-S100TSA

※3 RACアダプター：PSC-6RAD

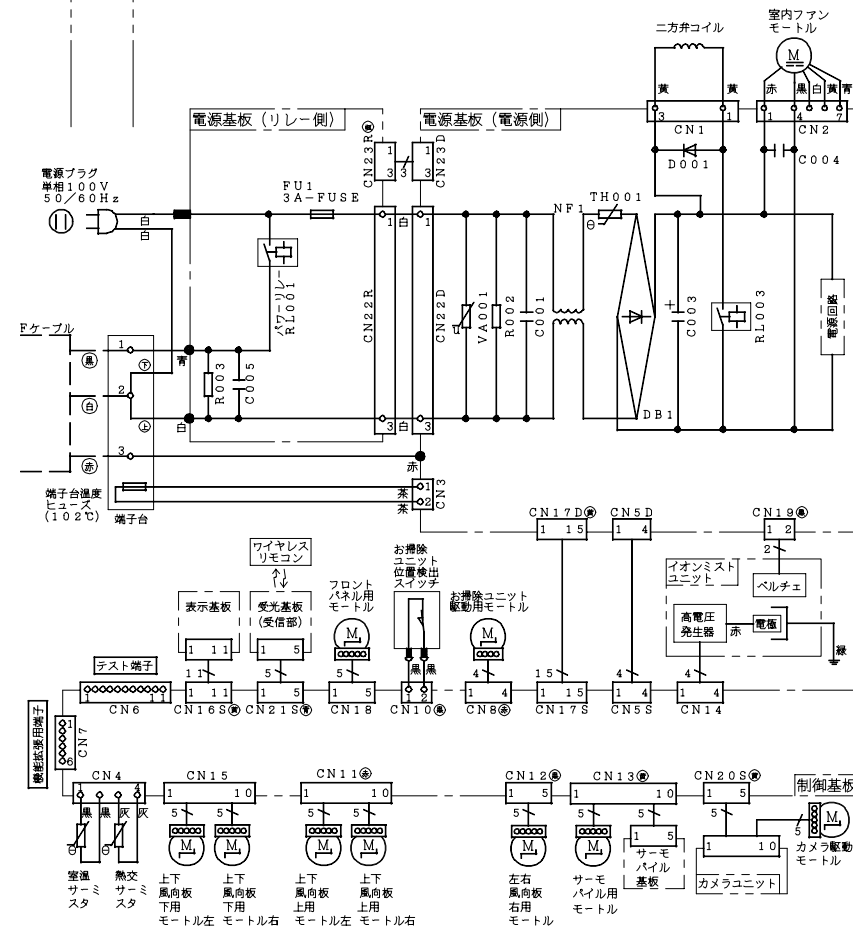


電源回路

制御回路

外気温サーミスタ
デフロストサーミスタ
OHサーミスタ
電動膨張弁用
パルスモーター

配線図 RAC-Z22D

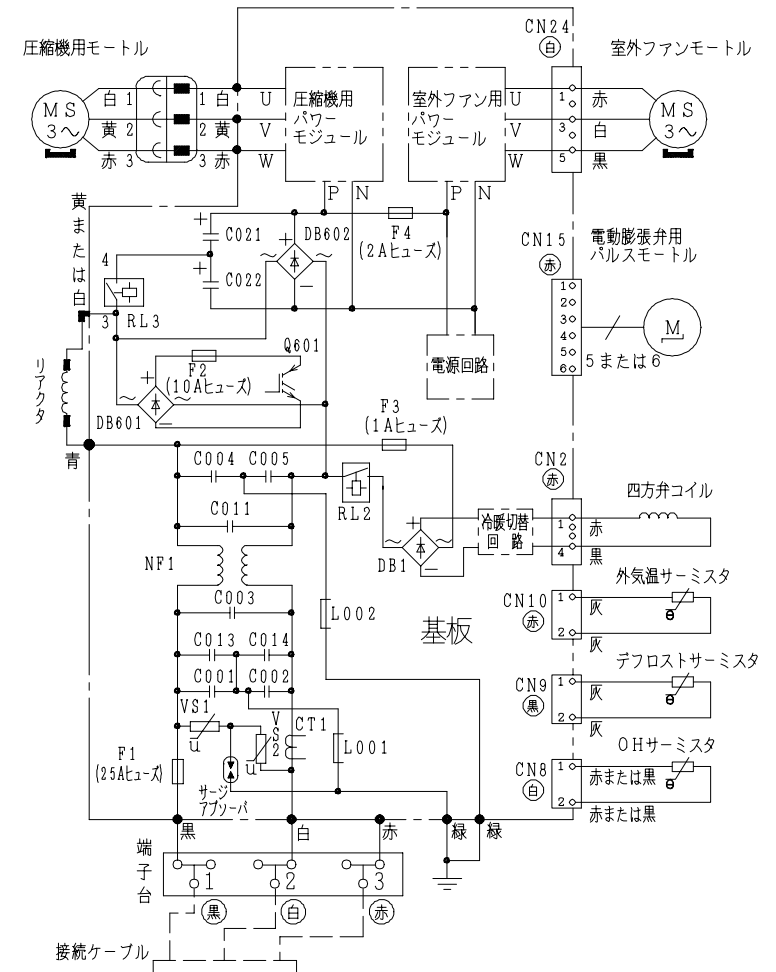

SIGNATURE	DATE	PROJECTION	SCALE	TITLE	CAD
DWN, S.Todokoro	2013-10-07		NTS	RAS-Z22D:RAC-Z22D 回路図:配線図	
CHKD, Y.Ueda	2013-10-07	Hitachi Appliances, Inc. Tokyo Japan		TOCHIGI DWG. No.	REGD. REGD 2013 1009
APPD, E.Matsubara	2013-10-09			3YDA BB0040861	