



B	B	0	0	4	0	5	6	7
---	---	---	---	---	---	---	---	---

室 外 機

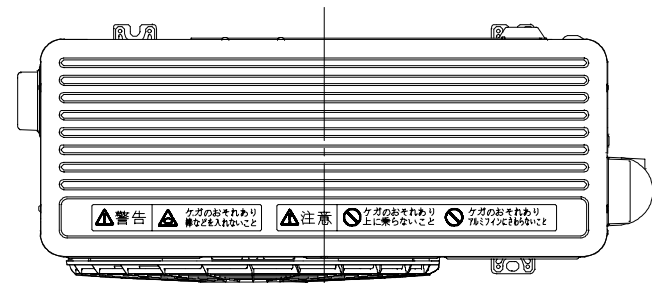


室外機サービススペース



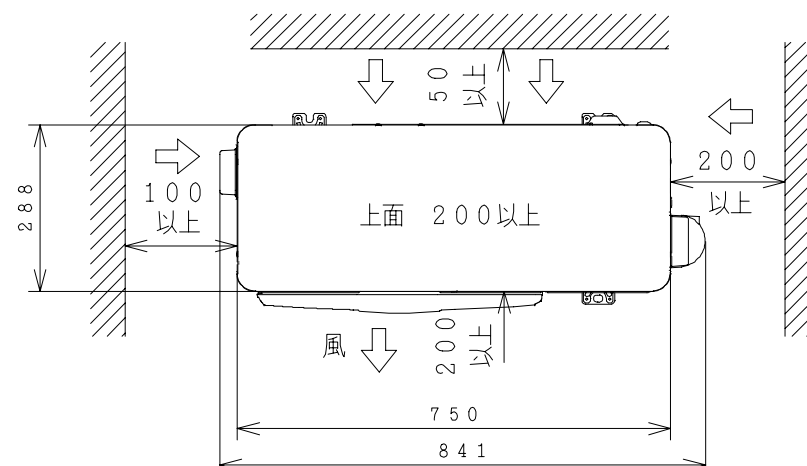


注記


1. 本体の前、後、左、右、上方向に上図の $\longleftrightarrow$ 印の間隔をあけ、3方向以上開放できる所に据え付けてください。
ただし、2方向しか開放できない場合と前後面に壁がある場合は右図に従い据え付けてください。
2. 効率のよい運転のため、周囲のスペースをできるだけ広くあけてください。

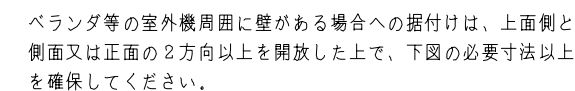


3 方向壁に囲まれている場合

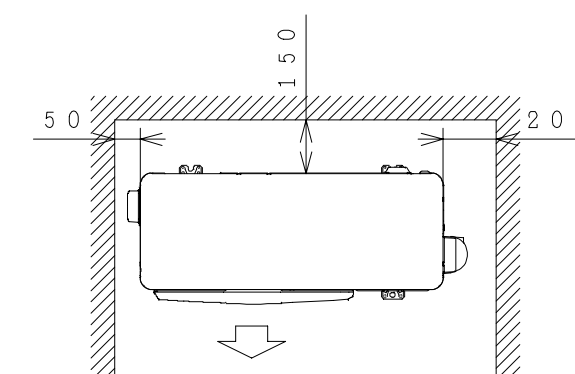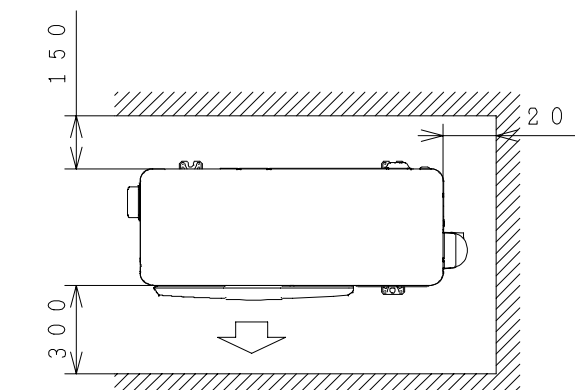
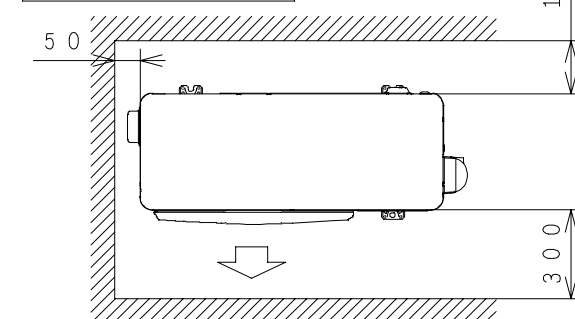


前後のみに壁がある場合

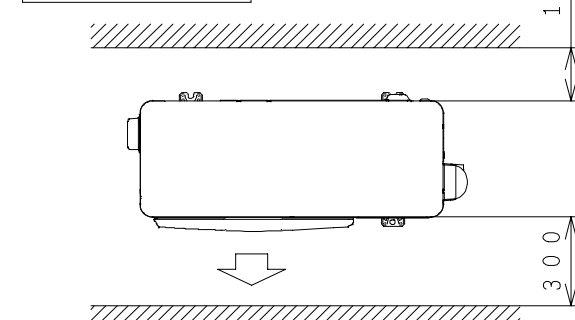

※吹出し側壁面高さ 1.2 m 以下

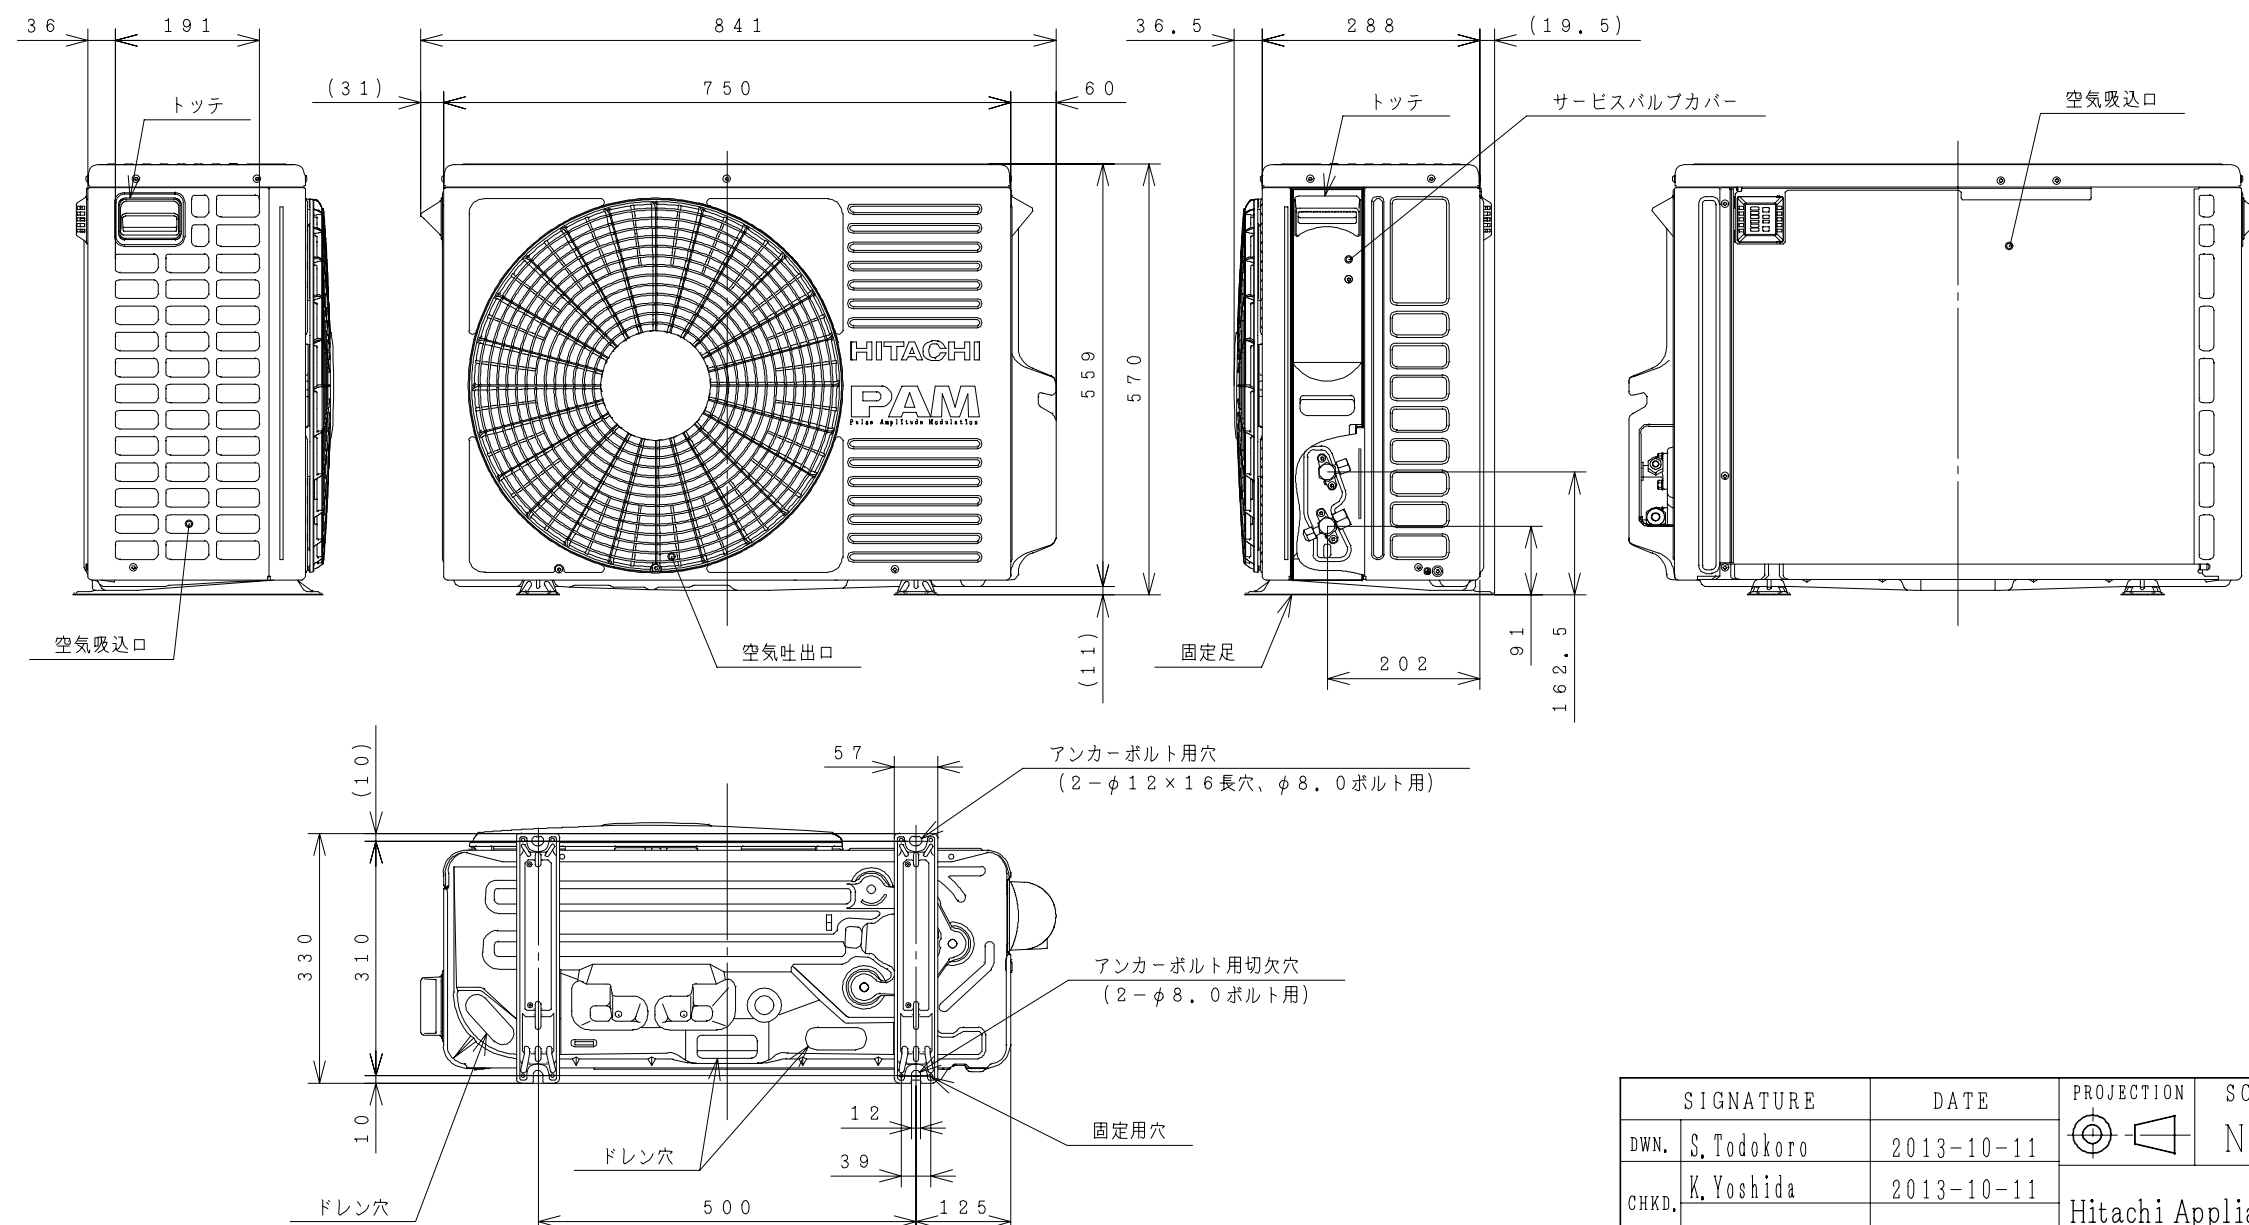

  SIGNATURE		DATE	PROJECTION 	SCALE NTS	TITLE RAS-Z25D:RAC-Z25D 構造:寸法図	
DWN.	S. Todokoro	2013-10-11		NTS	RAS-Z25D:RAC-Z25D 構造:寸法図	
CHKD.	K. Yoshida	2013-10-11				
APPD.	E. Matsubara	2013-10-11				
			Hitachi Appliances, Inc. Tokyo Japan		TOCHIGI DWG. No. 3YAA BB0040567	REGD. REGD 2013 1011

BB0040862

回路図

室内機

室外機

電源プラグ
単相100V
50/60Hz

RL001 (パワーリレー)

F1 (25Aヒューズ)

リアクタ 5.3mH

RL3 (全波/高電圧リレー)

F2 (10Aヒューズ)

IPM

圧縮機用モータ

MS 3~

ニ方井コイル

室内ファンモータ

VA001 (100V用)

R002

C001

TH001

DB1

NF1

T301

C342

R341

C343

C341

R342

C342

R341

C343

C341

R342

C343

R341

C342

R341

C343

R342

C341

R342

C343

R341

C342

R341

C343

R342

C341

R342

C343

R341

C342

R341

C343

R342

C341

R342

VS1

SA

VS2

L001

CT1

L801

C803

C804

R804

C804

R441

RL1 (冷暖切替リレー)

DB1

RL2 (四方井リレー)

電源回路

制御回路

外気温サーミスタ

デフロストサーミスタ

OHサーミスタ

電動膨張弁用パルスモータ

配線図 RAC-Z25D

