

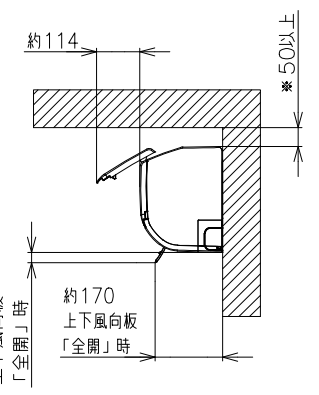


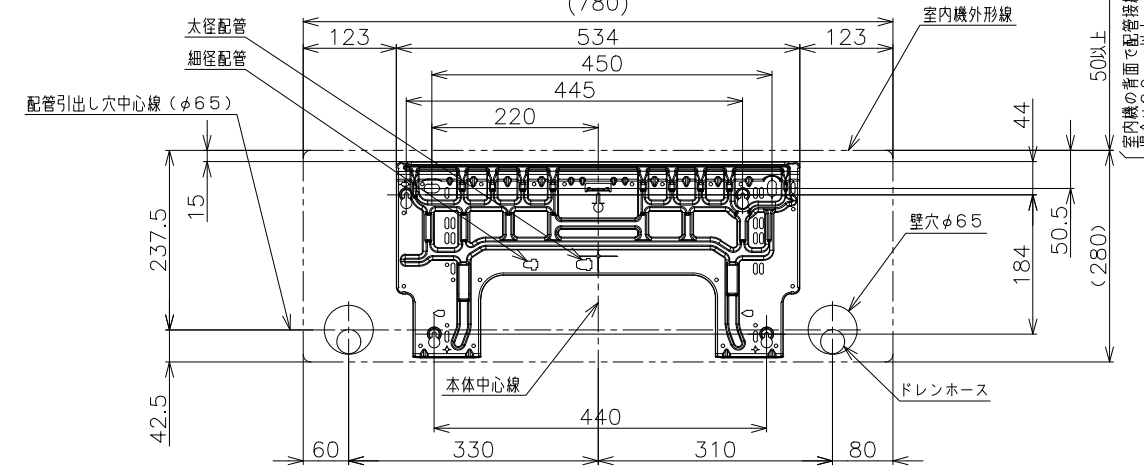

※室内機の背面で配管接続する場合は90mm以上。







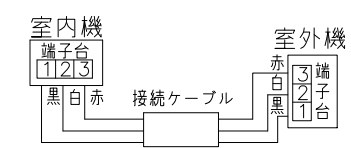


(1) 本仕様は予告なく変更することがあります。
(2) 定格冷房時の表示は、JIS条件(室内 27℃:DB・19℃:WB、室外 35℃:DB・24℃:WB)で運転した場合の数値です。
(3) 定格暖房時の表示は、JIS条件(室内 20℃:DB・15℃:WB、室外 7℃:DB・6℃:WB)で運転した場合の数値です。
(4) 低温暖房時の表示は、JIS条件(室内 20℃:DB・15℃:WB、室外 2℃:DB・1℃:WB)で運転した場合の数値です。
(5) 能力、消費電力の()内の表示は、それぞれの可変幅(最小～最大)の数値です。
(6) 運転音の表示は、JIS C 9612に基づき、無響室で測定した数値です。
(7) 室外ユニットの製品寸法中()内の寸法について、幅方向はトッテとサービスバルブカバーの突き出し寸法を、また、奥行方向は空気吐出口と固定足の突き出し寸法を示しています。

SIGNATURE		DATE	PROJECTION	SCALE	TITLE		
DWN.	T.Endo	2020-04-14		NTS	RAS-DM28KE8:RAC-DM28KE8 構造・寸法図		
CHKD.	M.Awano	2020-04-15	Hitachi-Johnson Controls Air Conditioning, Inc.		TOCHIGI DWG. No.		
APPD.	M.Awano	2020-04-15			3YAA NN0016620		


1Z99100NN

室外機

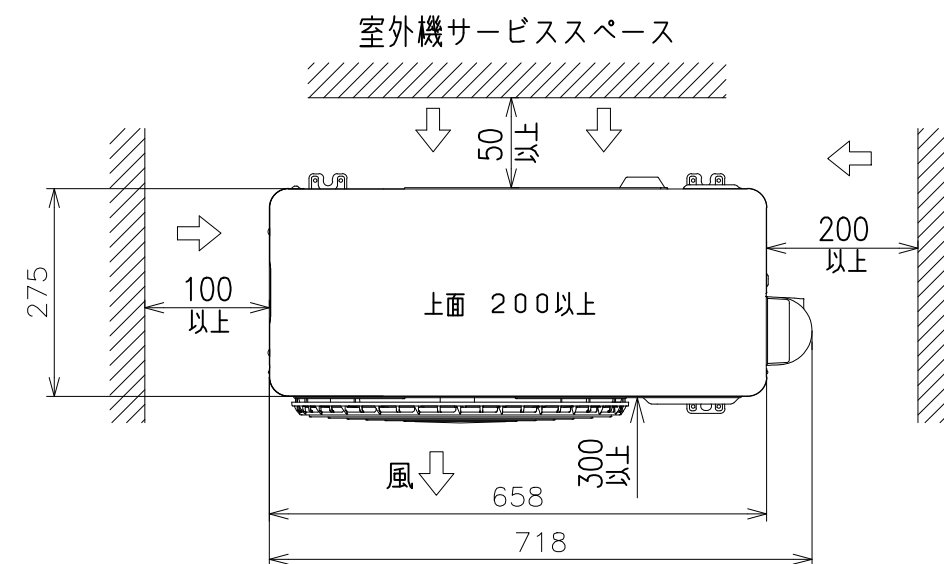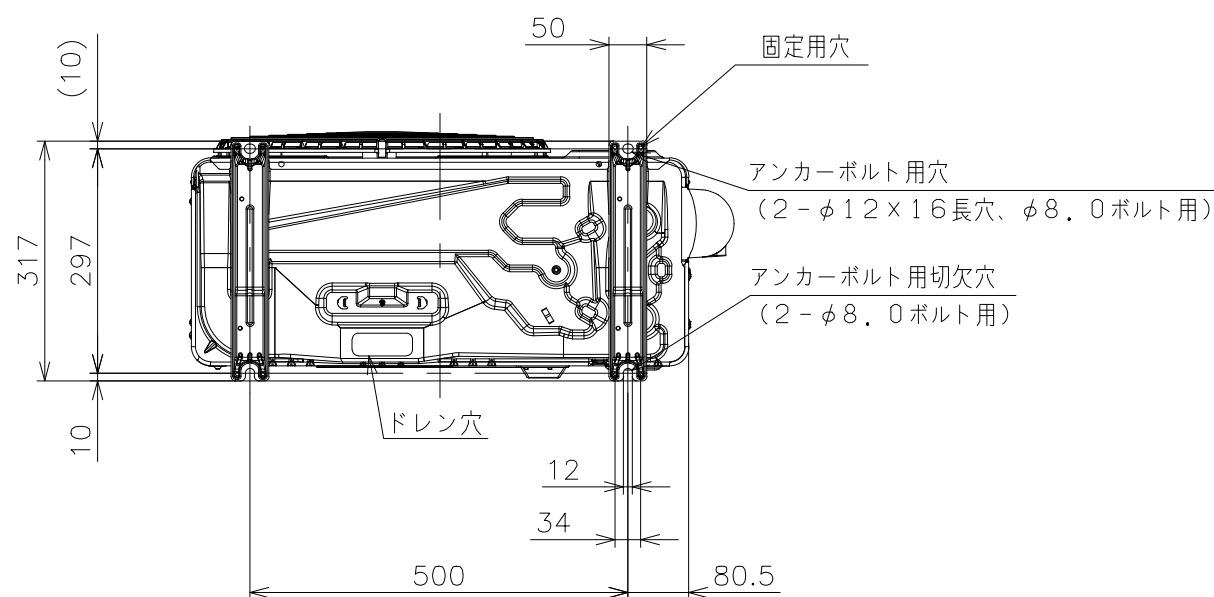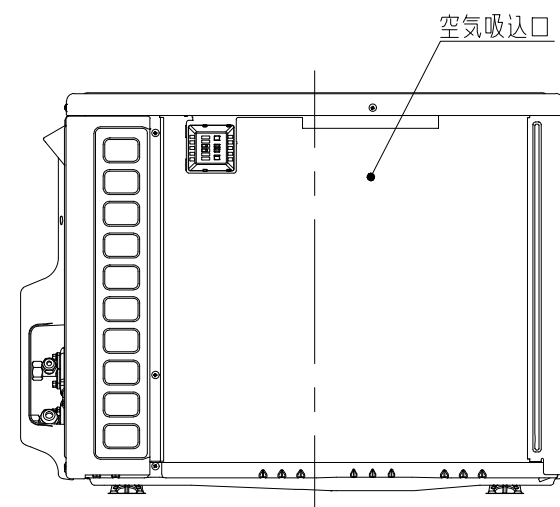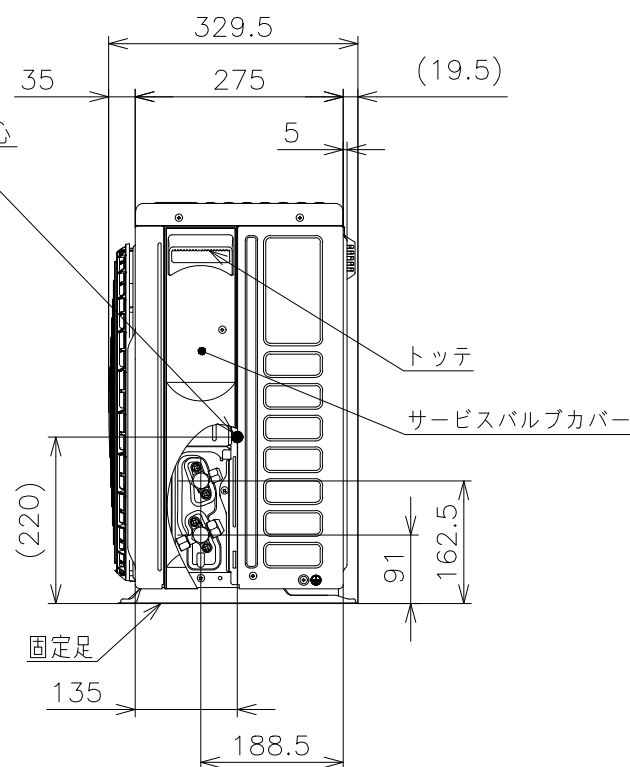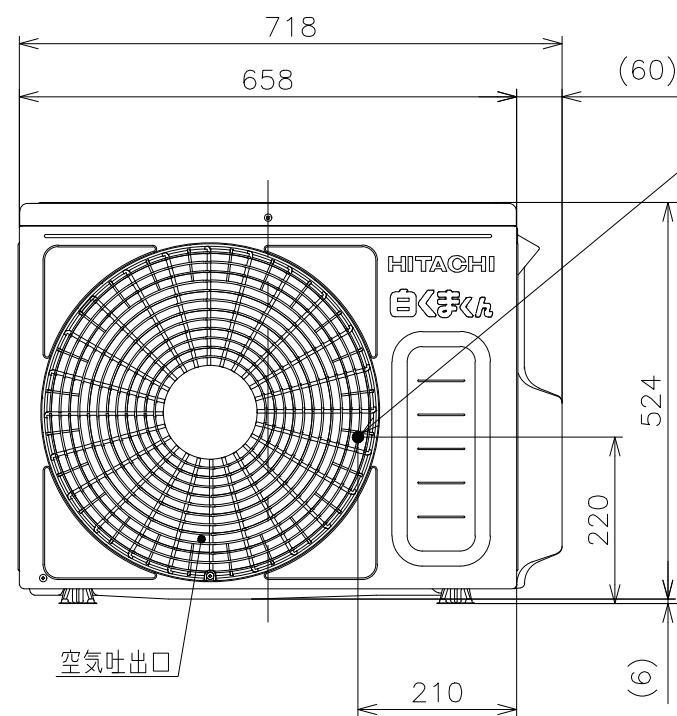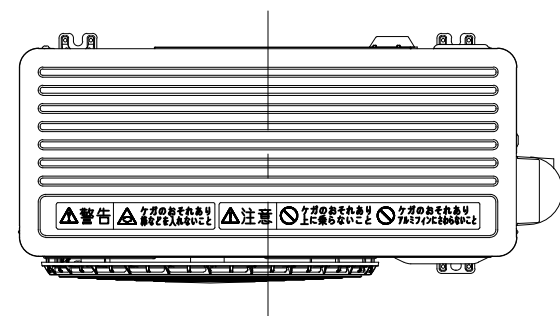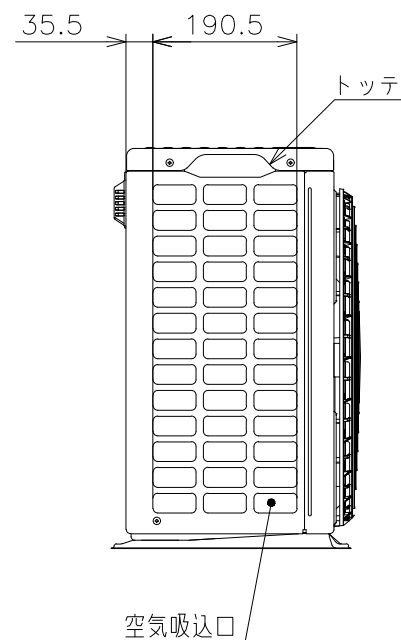


注記

1. 本体の前、後、左、右、上方向に上図の $\longleftrightarrow$ 印の間隔をあけられ、2方向以上開放できるところに据え付けてください。
2. 効率のよい運転のため、周囲のスペースをできるだけ広くあけてください。

 
SIGNATURE		DATE	PROJECTION	SCALE	TITLE			
DWN.	T.Endo	2020-04-14		NTS	RAS-DM28KE8:RAC-DM28KE8 構造:寸法図			
CHKD.	M.Awano	2020-04-15			Hitachi-Johnson Controls Air Conditioning, Inc.		TOCHIGI DWG. No.	
							3YAA NN0016621	
APPD.	M.Awano	2020-04-15						

ZZ99100NN


回路図

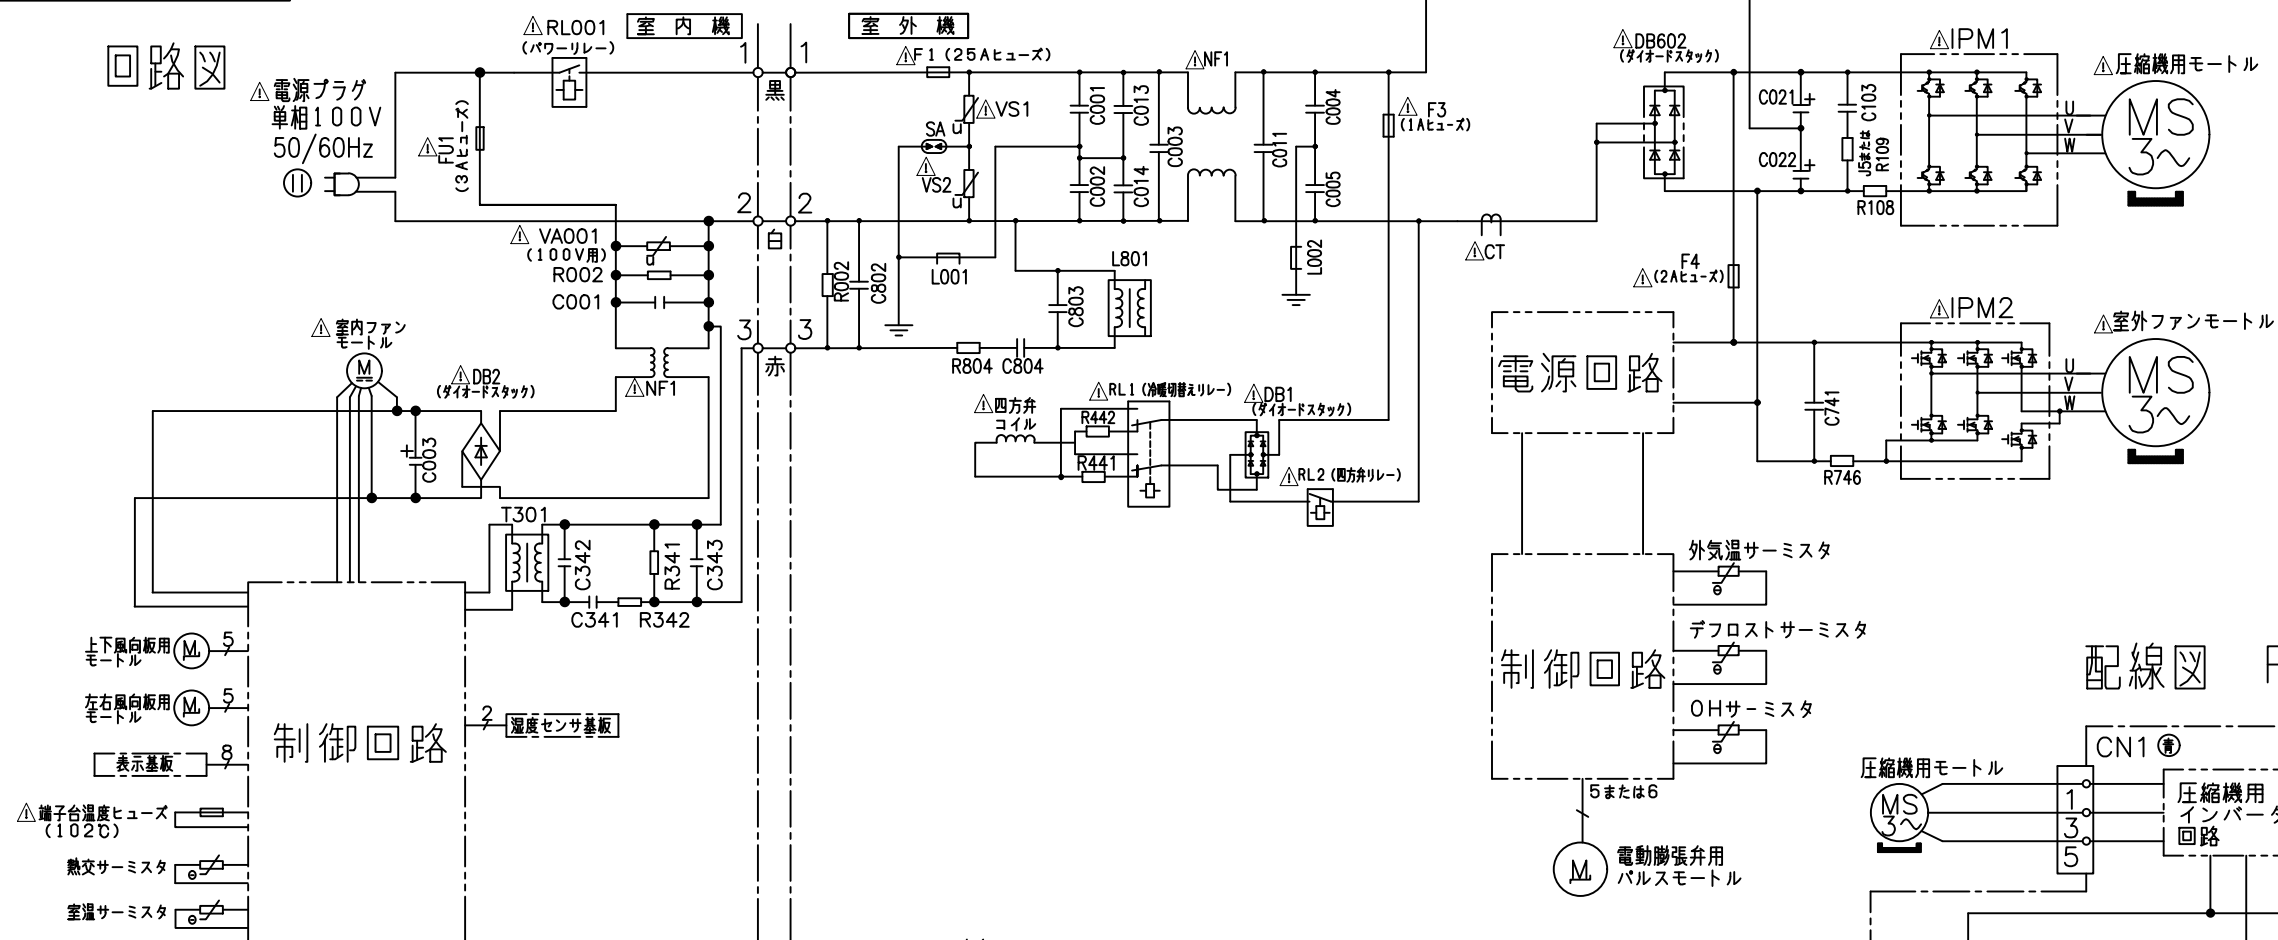

配線図 RAS-DM28KE8

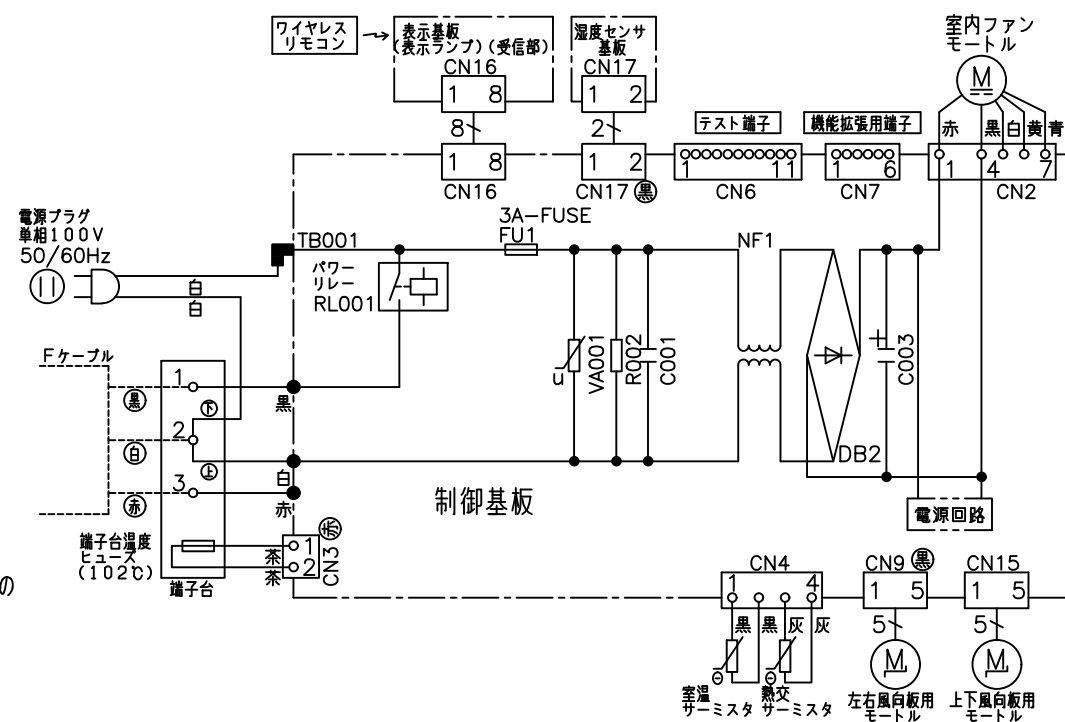

配線図 RAC-DM28KE8

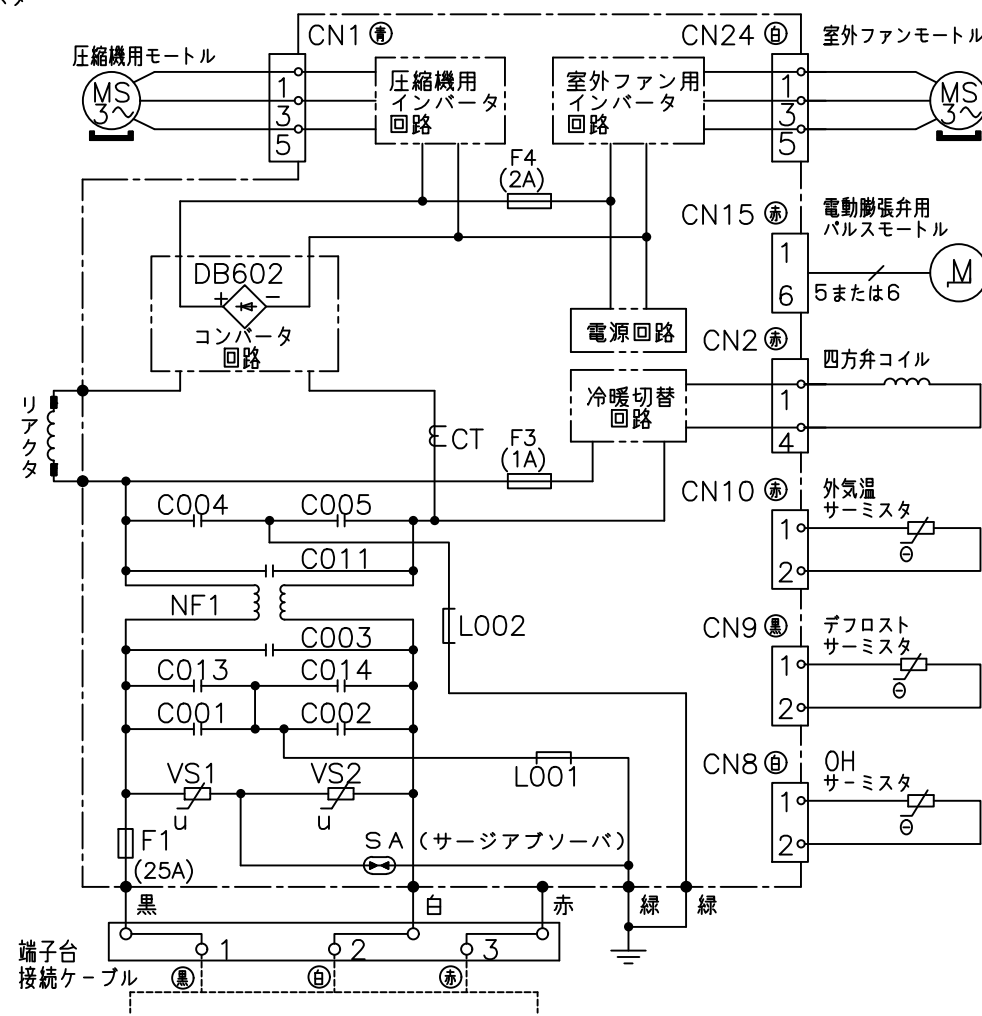

- ・ホームオートメーションを行う場合
室内基板の〔テスト端子〕CN6に別売の*1 HA接続コードを
差込んで*2 標準アダプターと接続してください。
- ・H-LINKに接続する場合
室内基板の〔機能拡張用端子〕CN7に別売の*3 RACアダプターの
端子を差込んでください。
- ・白くまくんアプリを使用する場合
室内基板の〔機能拡張用端子〕CN7に別売の*4 無線LAN接続アダプターの
端子を差込んでください。
- ・HEMSを使用する場合
室内基板の〔機能拡張用端子〕CN7に別売の*5 HEMSアダプターの
端子を差込んでください。

- *1 HA接続コード：部品番号 (SP-HAC1)
- *2 標準アダプター：HA-S100TSA
- *3 RACアダプター：PSC-6RAD
- *4 無線LAN接続アダプター：SP-WL3
- *5 HEMSアダプター：SP-EM1

SIGNATURE	DATE	PROJECTION	SCALE	TITLE	CAD
DWN. T.Endo	2020-04-14	①	NTS	RAS-DM28KE8:RAC-DM28KE8 回路図:配線図	
CHKD. T.Narabu	2020-04-16				
M.Kurosaki	2020-04-17				
APPD. M.Awano	2020-04-17				
Hitachi-Johnson Controls Air Conditioning, Inc.				TOCHIGI DWG. No.	REGD. 2020 0417
				3YDA NN0016622	