


7107200NN

日立ルームエアコン 壁掛JTシリーズ 仕様表
RAS-JT25NE3/RAC-JT25NE3


ユニット				室内ユニット		室外ユニット		
タイプ				壁掛型セパレート				
型式				RAS-JT25NE3		RAC-JT25NE3		
電源 (50/60Hz)				単相100V				
冷房	定格	能力	kW	2.5 (0.4 ~ 3.6)				
		消費電力	W	490 (115 ~ 920)				
		運転電流	A	5.6				
		力率	%	87				
暖房	定格	能力	kW	2.8 (0.3 ~ 6.0)				
		消費電力	W	490 (110 ~ 1,490)				
		運転電流	A	5.7 (最大 15.0)				
		力率	%	86				
	低温	能力	kW	4.5				
		消費電力	W	1,360				
始動電流			A	5.7				
通年エネルギー消費効率		JISC9612:2013		7.3				
		JISC9612:2005 (区分名)		7.3 (A)				
冷凍装置	圧縮機出力		W	—		650		
	熱交換器フィン形状			片起し2本刈外		コルゲートフィン		
	冷媒	種類		フロン R32				
		封入量		g	1,160			
ファン	種類		貫流ファン		プロペラファン			
	風量 (冷房・暖房)	急速	m³/h	880 ・ 1,090		2,400 ・ 1,800		
		強風	m³/h	680 ・ 730		—		
		弱風	m³/h	510 ・ 610		—		
		微風	m³/h	420 ・ 510		—		
		静	m³/h	330 ・ 390		—		
音響パワーレベル 運転音 (冷房・暖房)	急速	dB	59 ・ 62		58 ・ 56			
	強風	dB	51 ・ 52		—			
	弱風	dB	48 ・ 49		—			
	微風	dB	42 ・ 44		—			
	静	dB	35 ・ 35		—			
操作スイッチ 形名			プッシュボタン(ワイレス) RAR-AZ6					
電源プラグ	容量		125V 15A					
	形状		㊶		—			
電源コード長さ (左/右)			m	(左)1.0 / (右)1.7		—		
室内外接続 ケーブル	芯線径 (φ)		mm	2.0				
	芯数		芯	3				
冷媒配管	接続方式			フレア				
	液側 (φ)		mm	6.35				
	ガス側 (φ)		mm	9.52				
	最大配管長		m	20				
	最大高低差		m	10				
	冷媒追加充填量		g	—				
ドレン接続口外径 (φ)			mm	16				
外装色 (近似マンセルNo.)			スターホワイト (N9.3)		ナチュラルグレー (2.9Y7.8/1)			
製品寸法 (高さ×幅×奥行)			mm	295×798×385		629×799 (+97) ×299 (+68)		
荷造寸法 (幅×奥行×高さ)			cm	86×36×47		93×40×67		
質量 (製品・荷造)			kg	15.5 ・ 19.0		32.0 ・ 34.0		

- (1) 本仕様は予告なく変更することがあります。
(2) 定格冷房時の表示は、JIS条件 (室内 27℃:DB・19℃:WB、室外 35℃:DB・24℃:WB) で運転した場合の数値です。
(3) 定格暖房時の表示は、JIS条件 (室内 20℃:DB・15℃:WB、室外 7℃:DB・6℃:WB) で運転した場合の数値です。
(4) 低温暖房時の表示は、JIS条件 (室内 20℃:DB・15℃:WB、室外 2℃:DB・1℃:WB) で運転した場合の数値です。
(5) 能力、消費電力の () 内の表示は、それぞれの可変幅 (最小~最大) の数値です。
(6) 運転音の表示は、JIS C 9612に基づき、無響室で測定した数値です。
(7) 室外ユニットの製品寸法中 () 内の寸法について、幅方向はトッテとサービスバルブカバーの突き出し寸法を、また、奥行方向は空気吐出口と外気温サーミスタカバーの突き出し寸法を示しています。

SIGNATURE		DATE	PROJECTION	SCALE	TITLE	CAD
DWN.	J.Cai	2022-11-07		NTS	2023 年度 JT シリーズ 仕様表	
CHKD.	Y.Ueda	2022-11-07	Hitachi-Johnson Controls Air Conditioning, Inc.		TOCHIGI DWG. No.	REGD. 2022 1107
APPD.	Y.Ueda	2022-11-07			4YAA NN0024017	


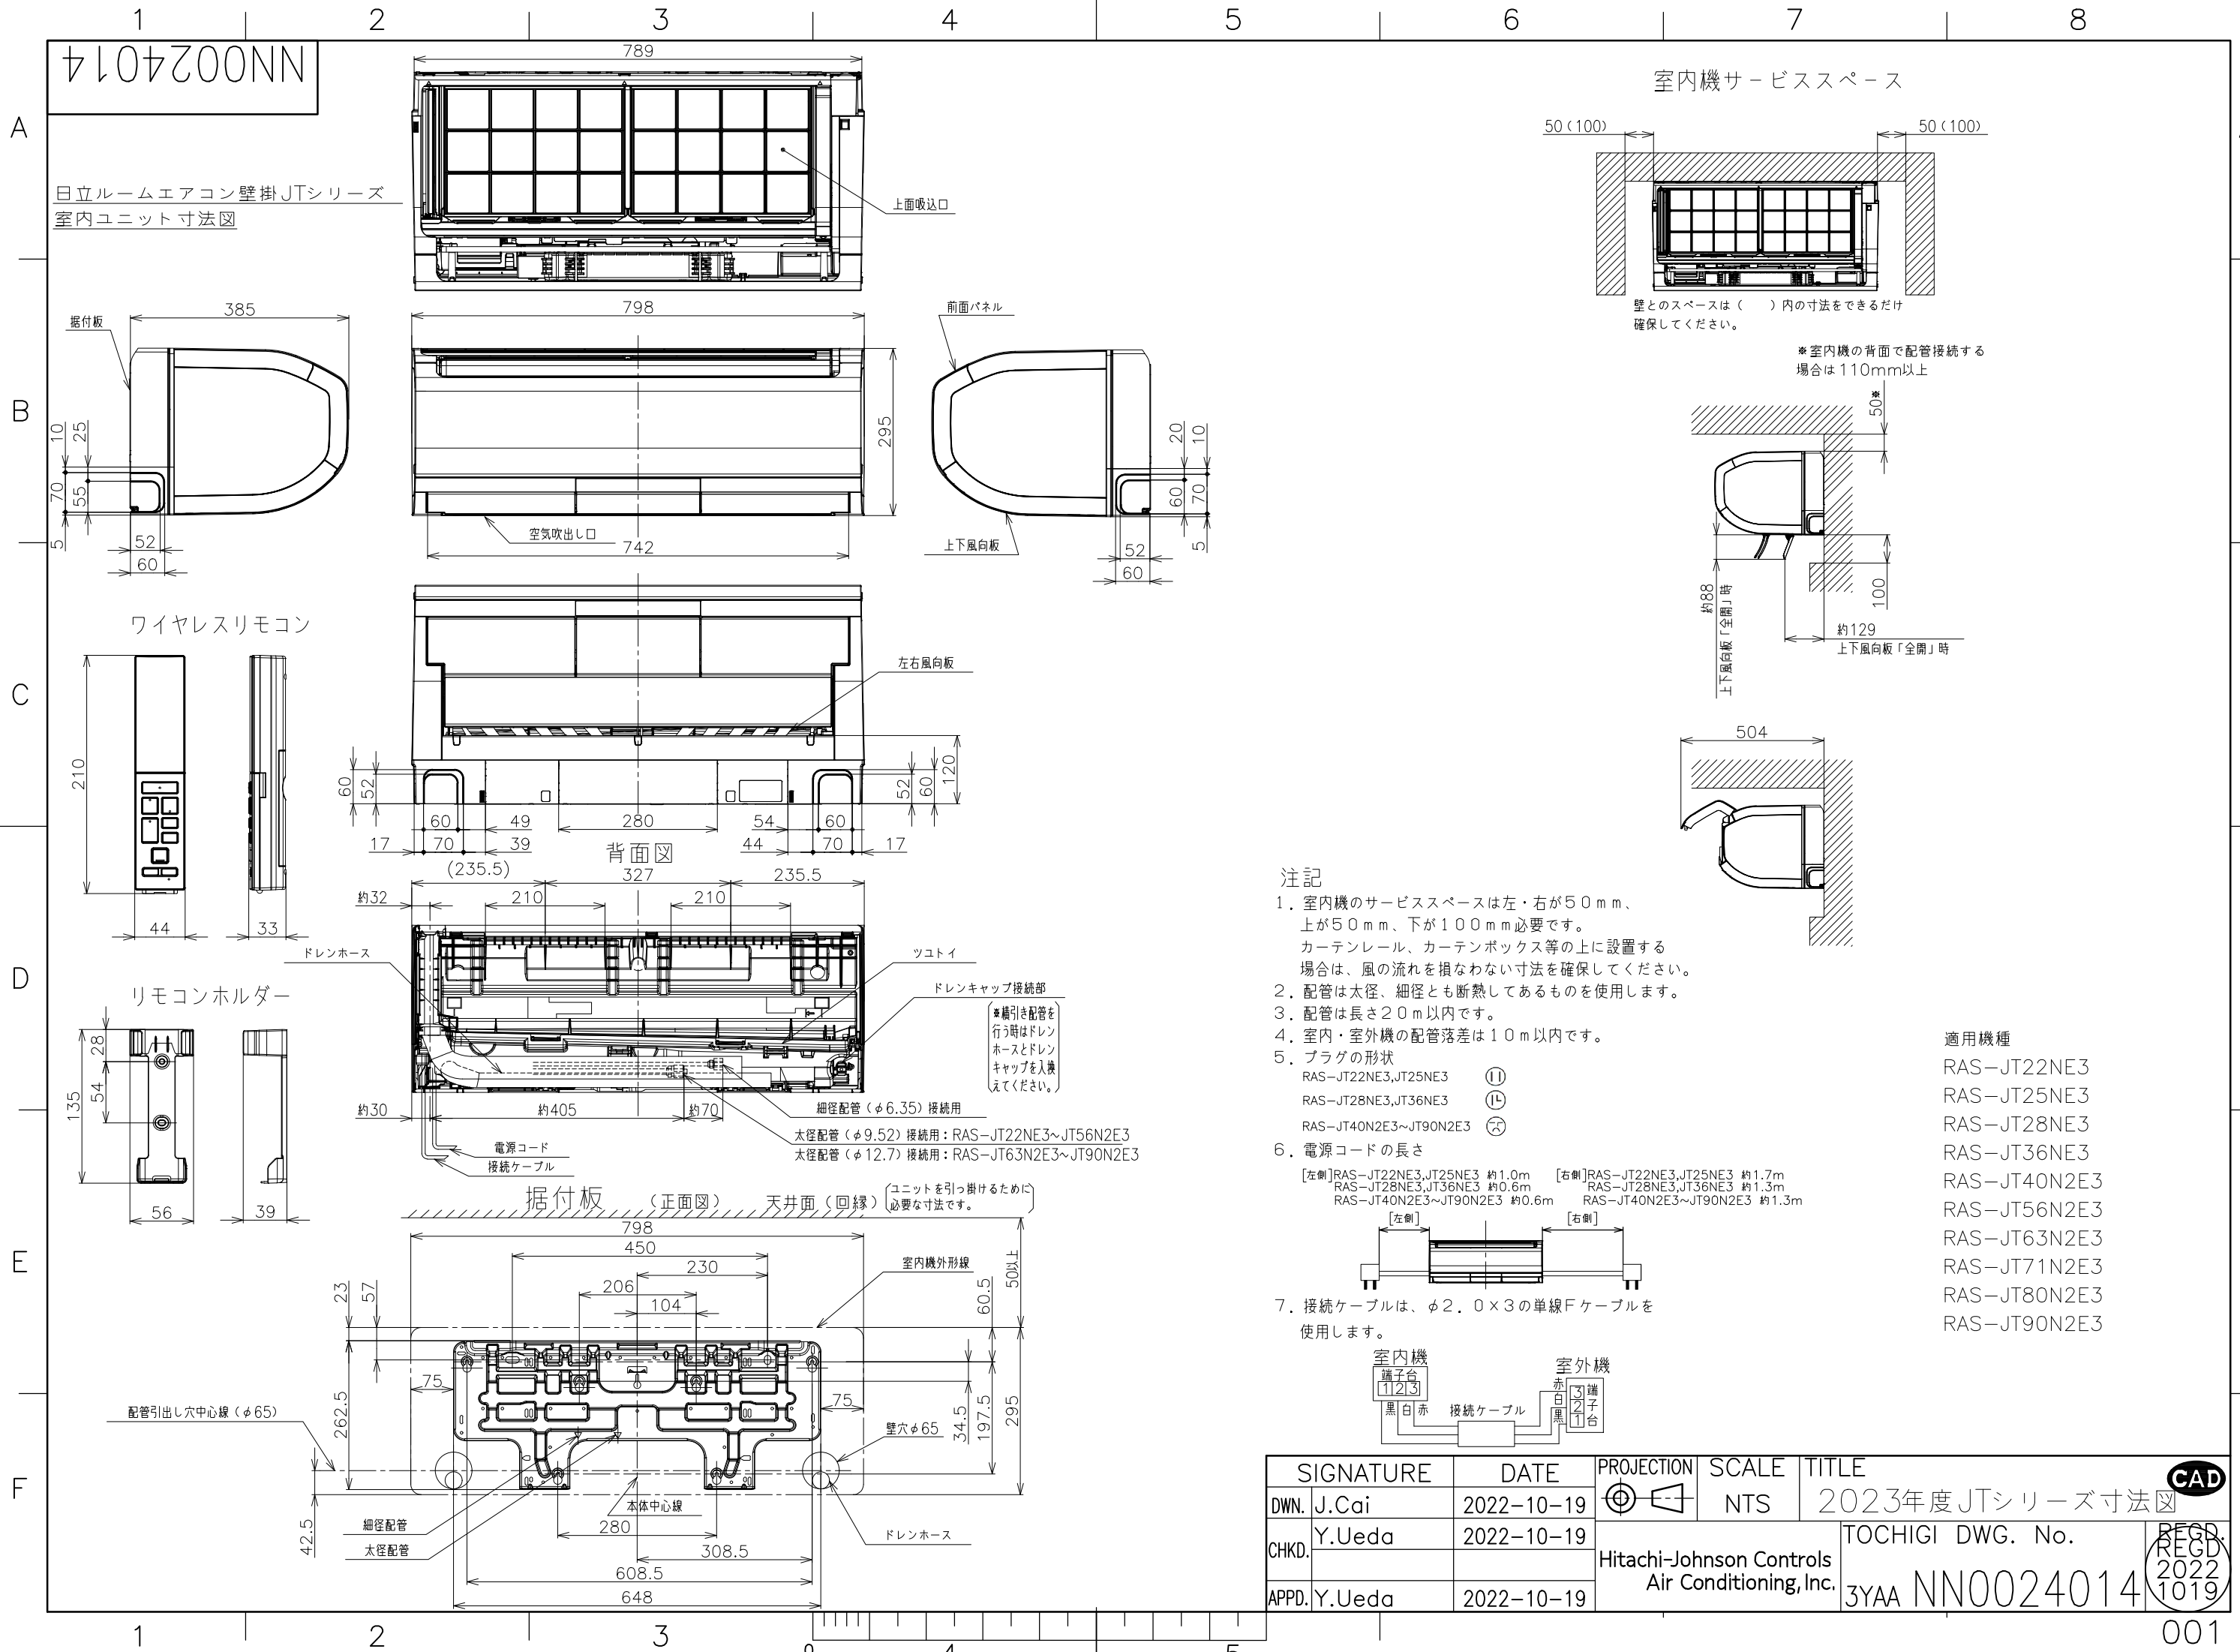


室内機サービススペース

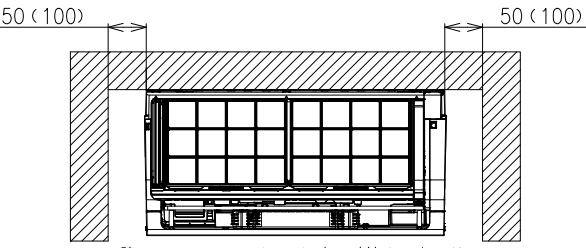

壁とのスペースは（ ）内の寸法をできるだけ確保してください。

※室内機の背面で配管接続する場合は110mm以上

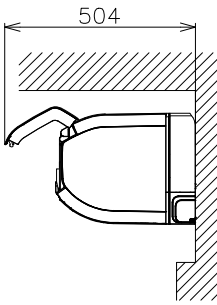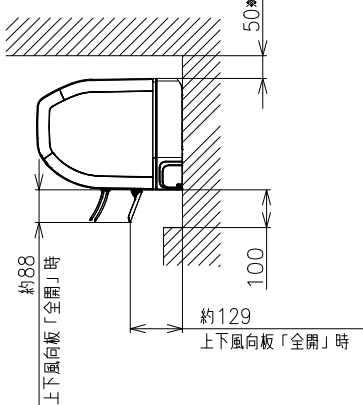

注記

- 室内機のサービススペースは左・右が50mm、上が50mm、下が100mm必要です。カーテンレール、カーテンボックス等の上に設置する場合は、風の流れを損なわない寸法を確保してください。
- 配管は太径、細径とも断熱してあるものを使用します。
- 配管は長さ20m以内です。
- 室内・室外機の配管落差は10m以内です。
- プラグの形状
RAS-JT22NE3, JT25NE3 ㊦
RAS-JT28NE3, JT36NE3 ㊧
RAS-JT40N2E3~JT90N2E3 ㊨
- 電源コードの長さ

[左側]RAS-JT22NE3, JT25NE3 約1.0m [右側]RAS-JT22NE3, JT25NE3 約1.7m
RAS-JT28NE3, JT36NE3 約0.6m RAS-JT28NE3, JT36NE3 約1.3m
RAS-JT40N2E3~JT90N2E3 約0.6m RAS-JT40N2E3~JT90N2E3 約1.3m



- 接続ケーブルは、φ2.0×3の単線Fケーブルを使用します。




適用機種

- RAS-JT22NE3
- RAS-JT25NE3
- RAS-JT28NE3
- RAS-JT36NE3
- RAS-JT40N2E3
- RAS-JT56N2E3
- RAS-JT63N2E3
- RAS-JT71N2E3
- RAS-JT80N2E3
- RAS-JT90N2E3

SIGNATURE		DATE	PROJECTION	SCALE	TITLE	CAD
DWN.	J.Cai	2022-10-19	㊦	NTS	2023年度JTシリーズ寸法図	
CHKD.	Y.Ueda	2022-10-19			TOCHIGI DWG. No.	
APPD.	Y.Ueda	2022-10-19			3YAA NN0024014	



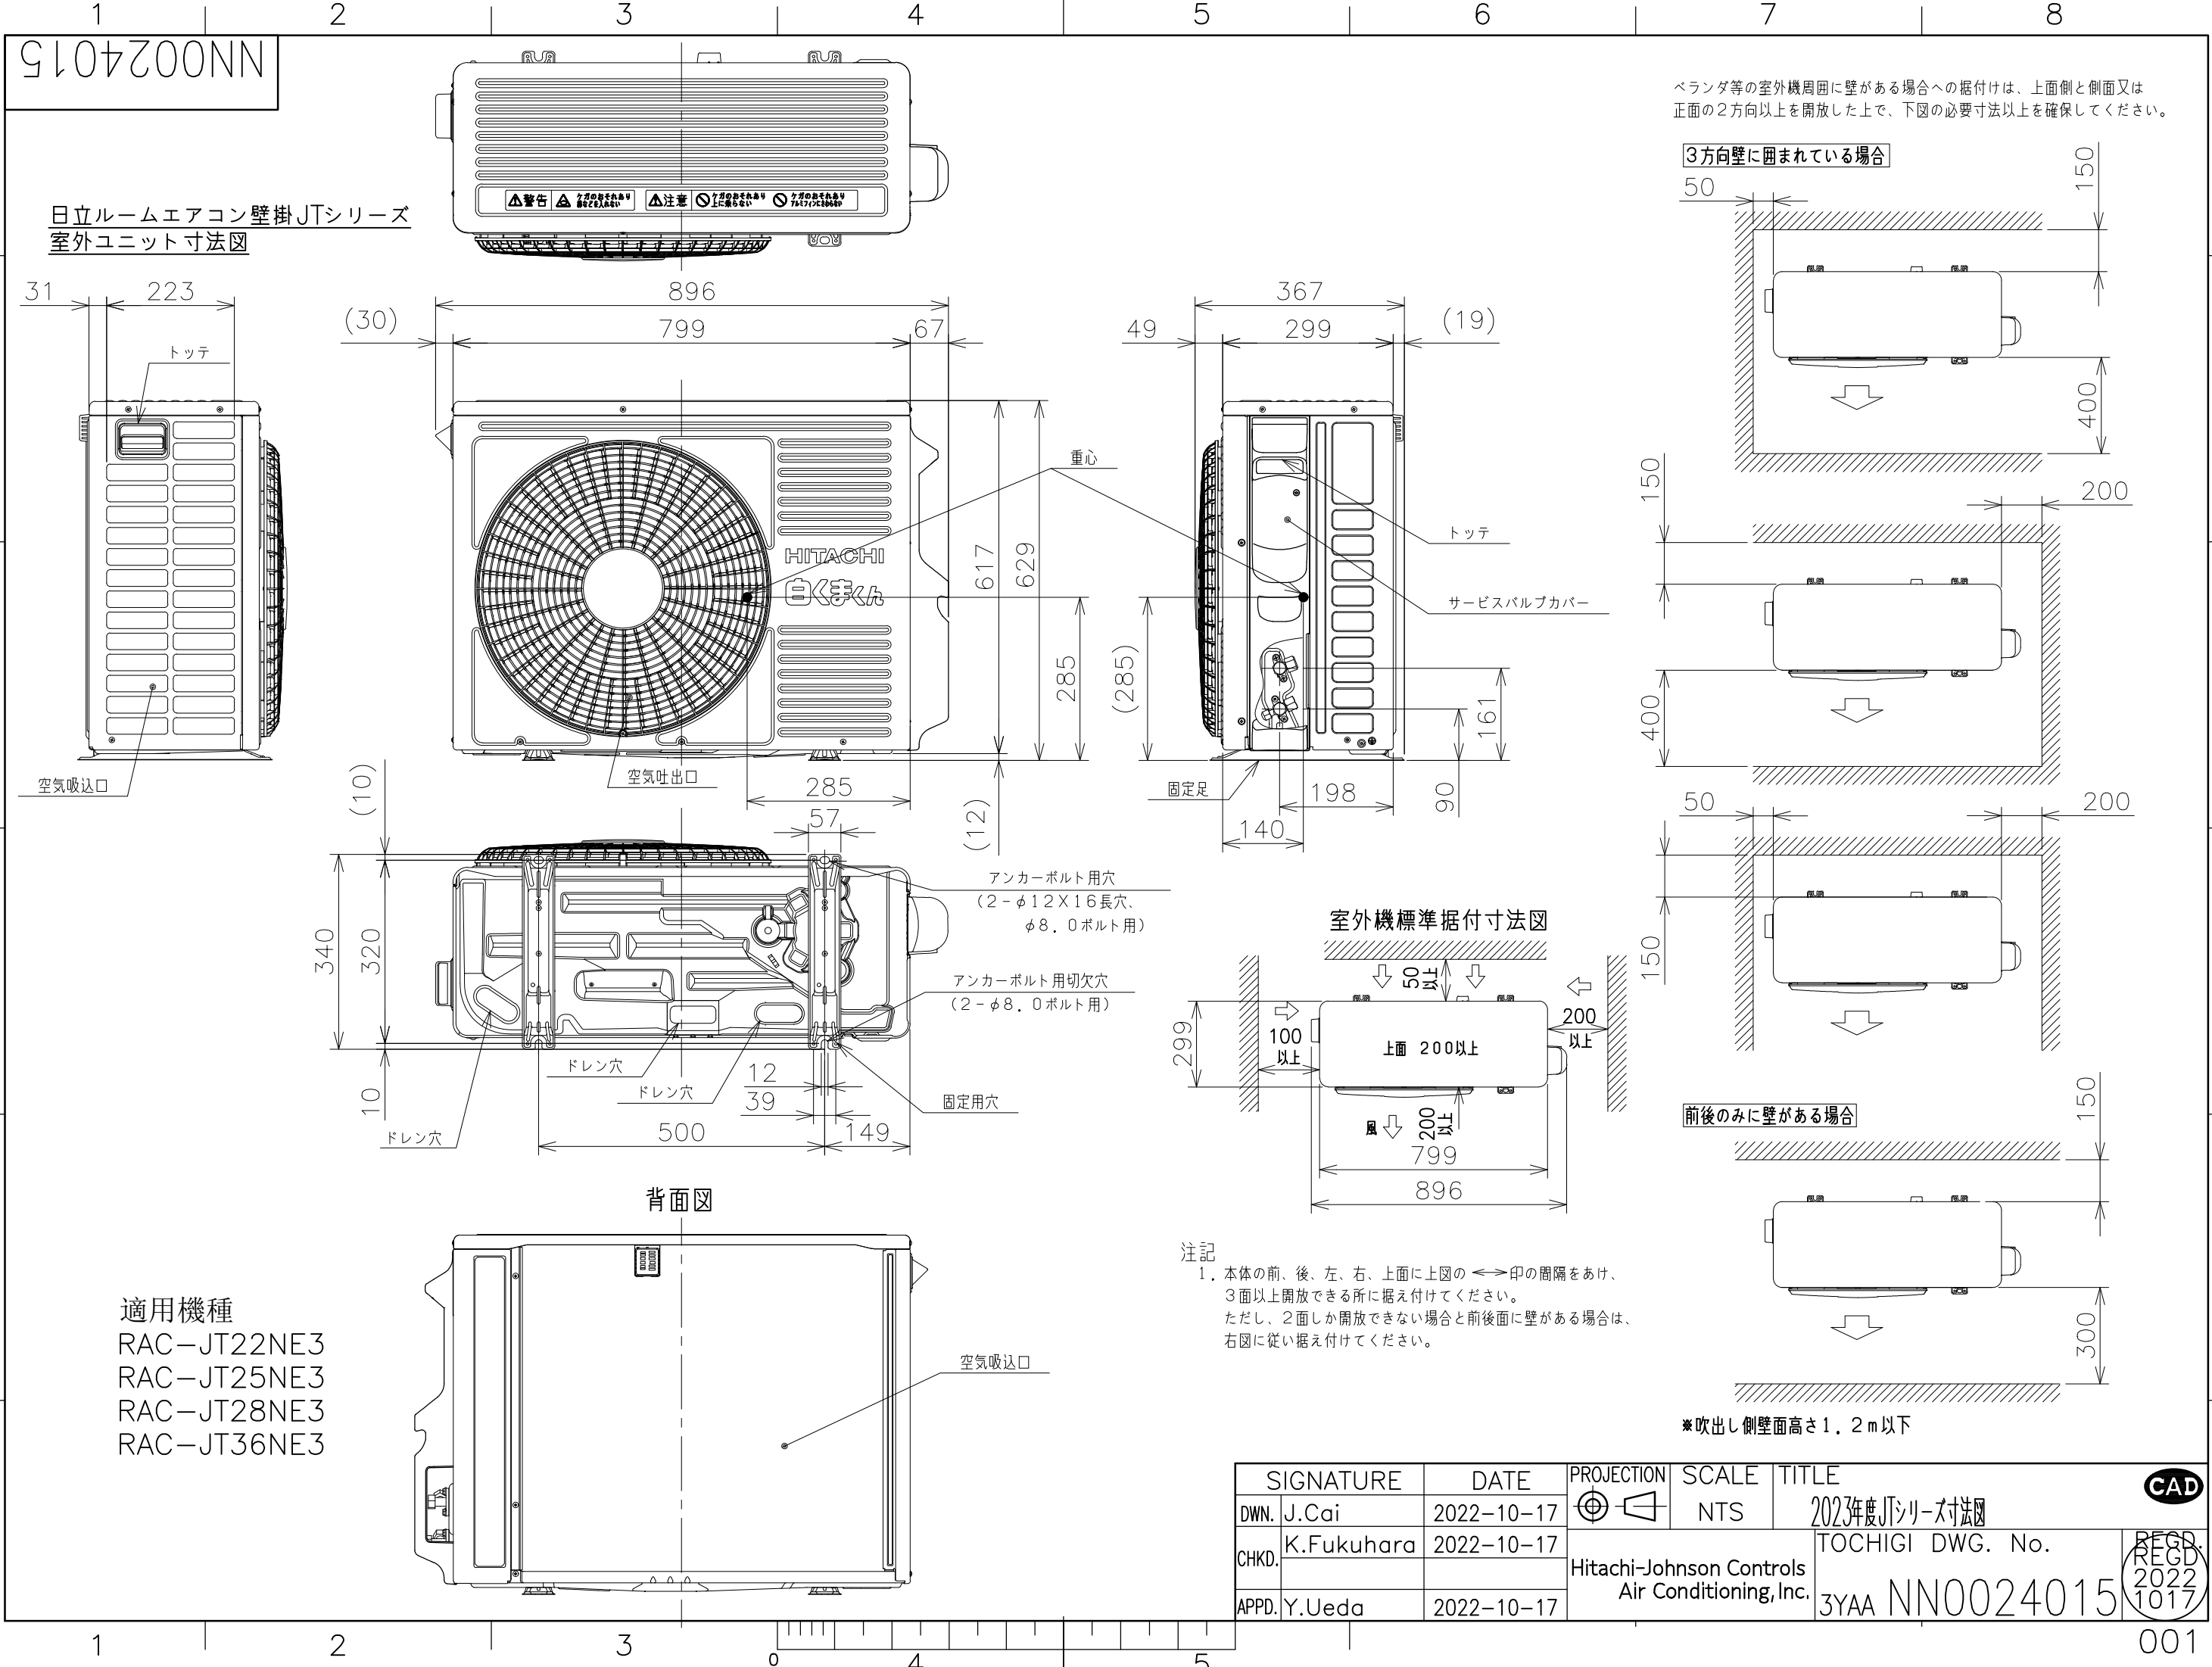

日立ルームエアコン壁掛JTシリーズ
室外ユニット寸法図

適用機種
RAC-JT22NE3
RAC-JT25NE3
RAC-JT28NE3
RAC-JT36NE3

背面図

室外機標準据付寸法図

3方向壁に囲まれている場合

前後のみに壁がある場合

注記
1. 本体の前、後、左、右、上面に上図の ≡印の間隔をあけ、3面以上開放できる所に据え付けてください。
ただし、2面しか開放できない場合と前後面に壁がある場合は、右図に従い据え付けてください。


SIGNATURE		DATE	PROJECTION	SCALE	TITLE	Hitachi-Johnson Controls Air Conditioning, Inc.	TOCHIGI DWG. No. 3YAA NN0024015	RECD. REGD. 2022 1017
DWN.	J.Cai	2022-10-17	⊕	NTS	2023年度JTシリーズ寸法図			
CHKD.	K.Fukuhara	2022-10-17						
APPD.	Y.Ueda	2022-10-17						

※吹出し側壁面高さ1.2m以下





1
2
3
4
5
6
7
8

回路図

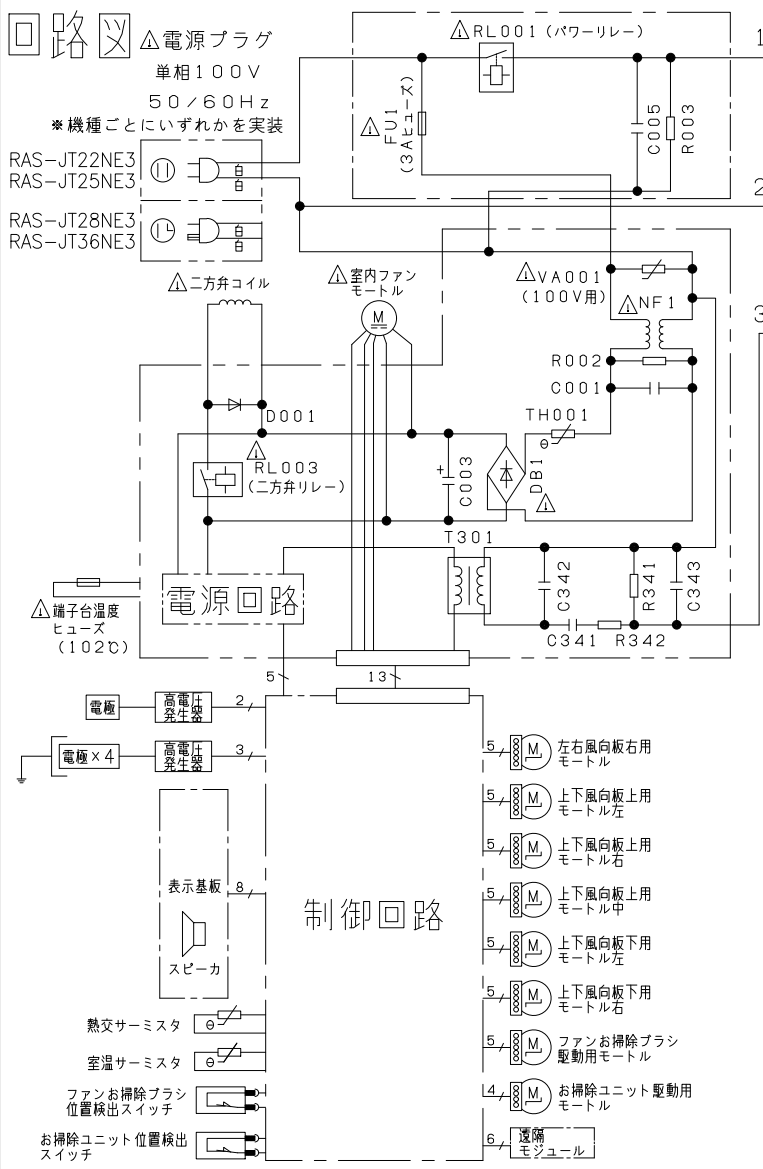

- ・ホームオートメーションを行う場合
室内基板的CN6に別売の^{※1}HA接続コードを差込んで^{※2}標準アダプターと接続してください。
- ・換気ユニットを接続する場合
室内基板的CN6に換気ユニット付属のHA接続コードを差込んで、換気ユニットと接続してください。
- ・H-LINKに接続する場合
室内基板的CN7に接続されている遠隔モジュールの端子を外して、CN7に別売の^{※3}RACアダプターの端子を差込んでください。
- ・HEMSを使用する場合
室内基板的CN7に接続されている遠隔モジュールの端子を外して、CN7に別売のHEMSアダプターの端子を差込んでください。

※1 HA接続コード：部品番号 (SP-HAC1)
※2 標準アダプター：HA-S100TSA
※3 RACアダプター：PSC-6RAD

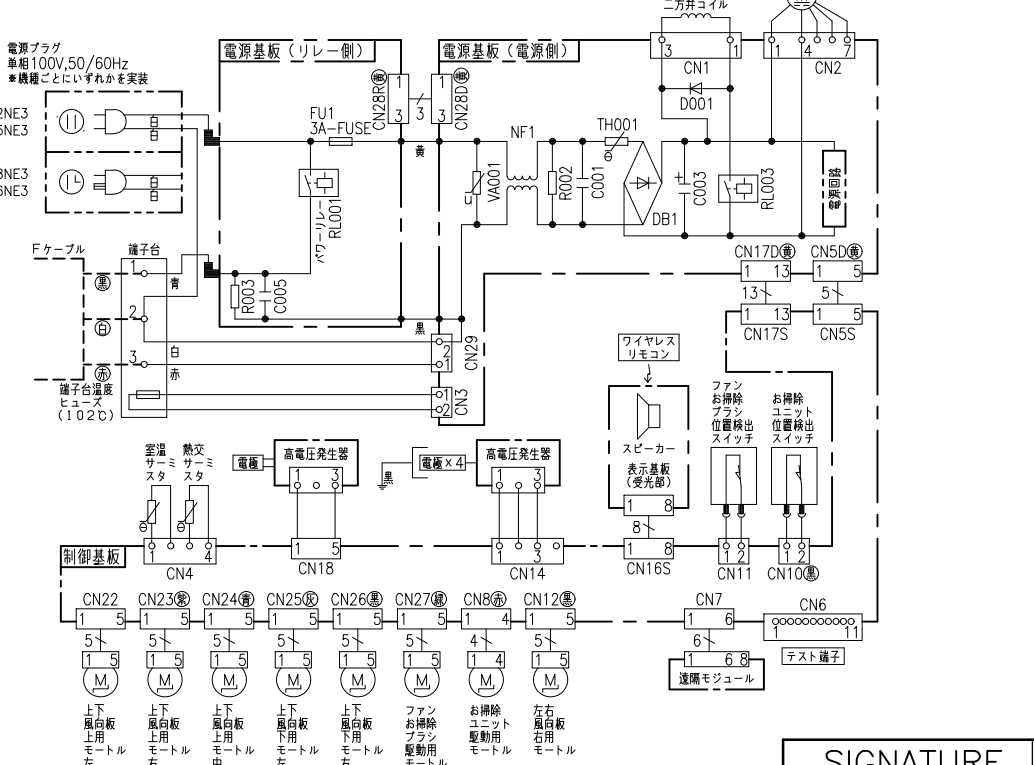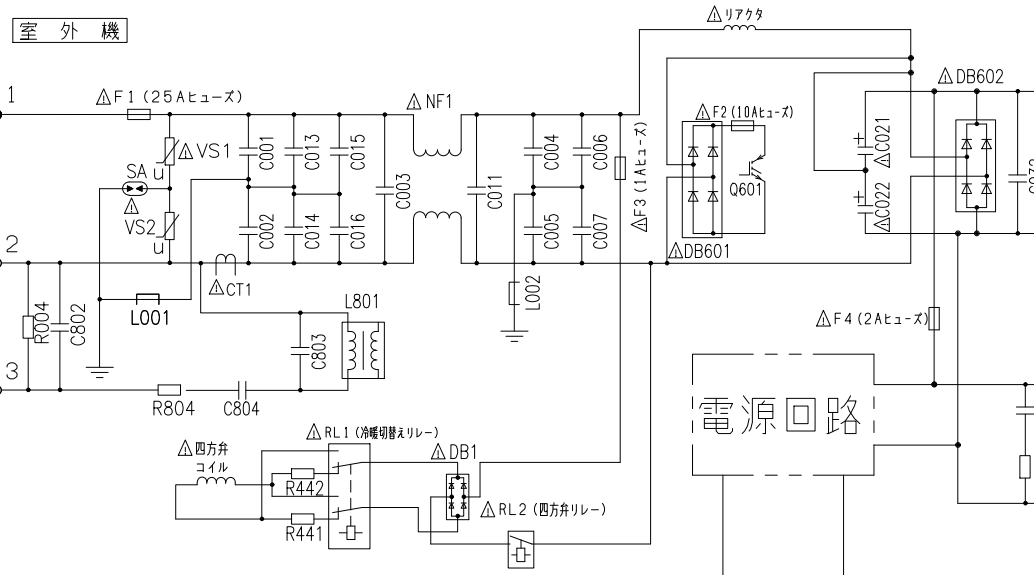

※部品が実装されていない場合やジャンパー線になっている場合があります。

SIGNATURE	DATE	PROJECTION	SCALE	TITLE	CAD
DWN. J.Cai	2022-10-27		NTS	2023年度 JTシリーズ 回路図・配線図	
CHKD. M.Okabe	2022-10-27			TOCHIGI DWG. No.	
	2022-10-28			3YDA NN0024016	
APPD. Y.Ueda	2022-10-28				

REGD.
2022
1031