


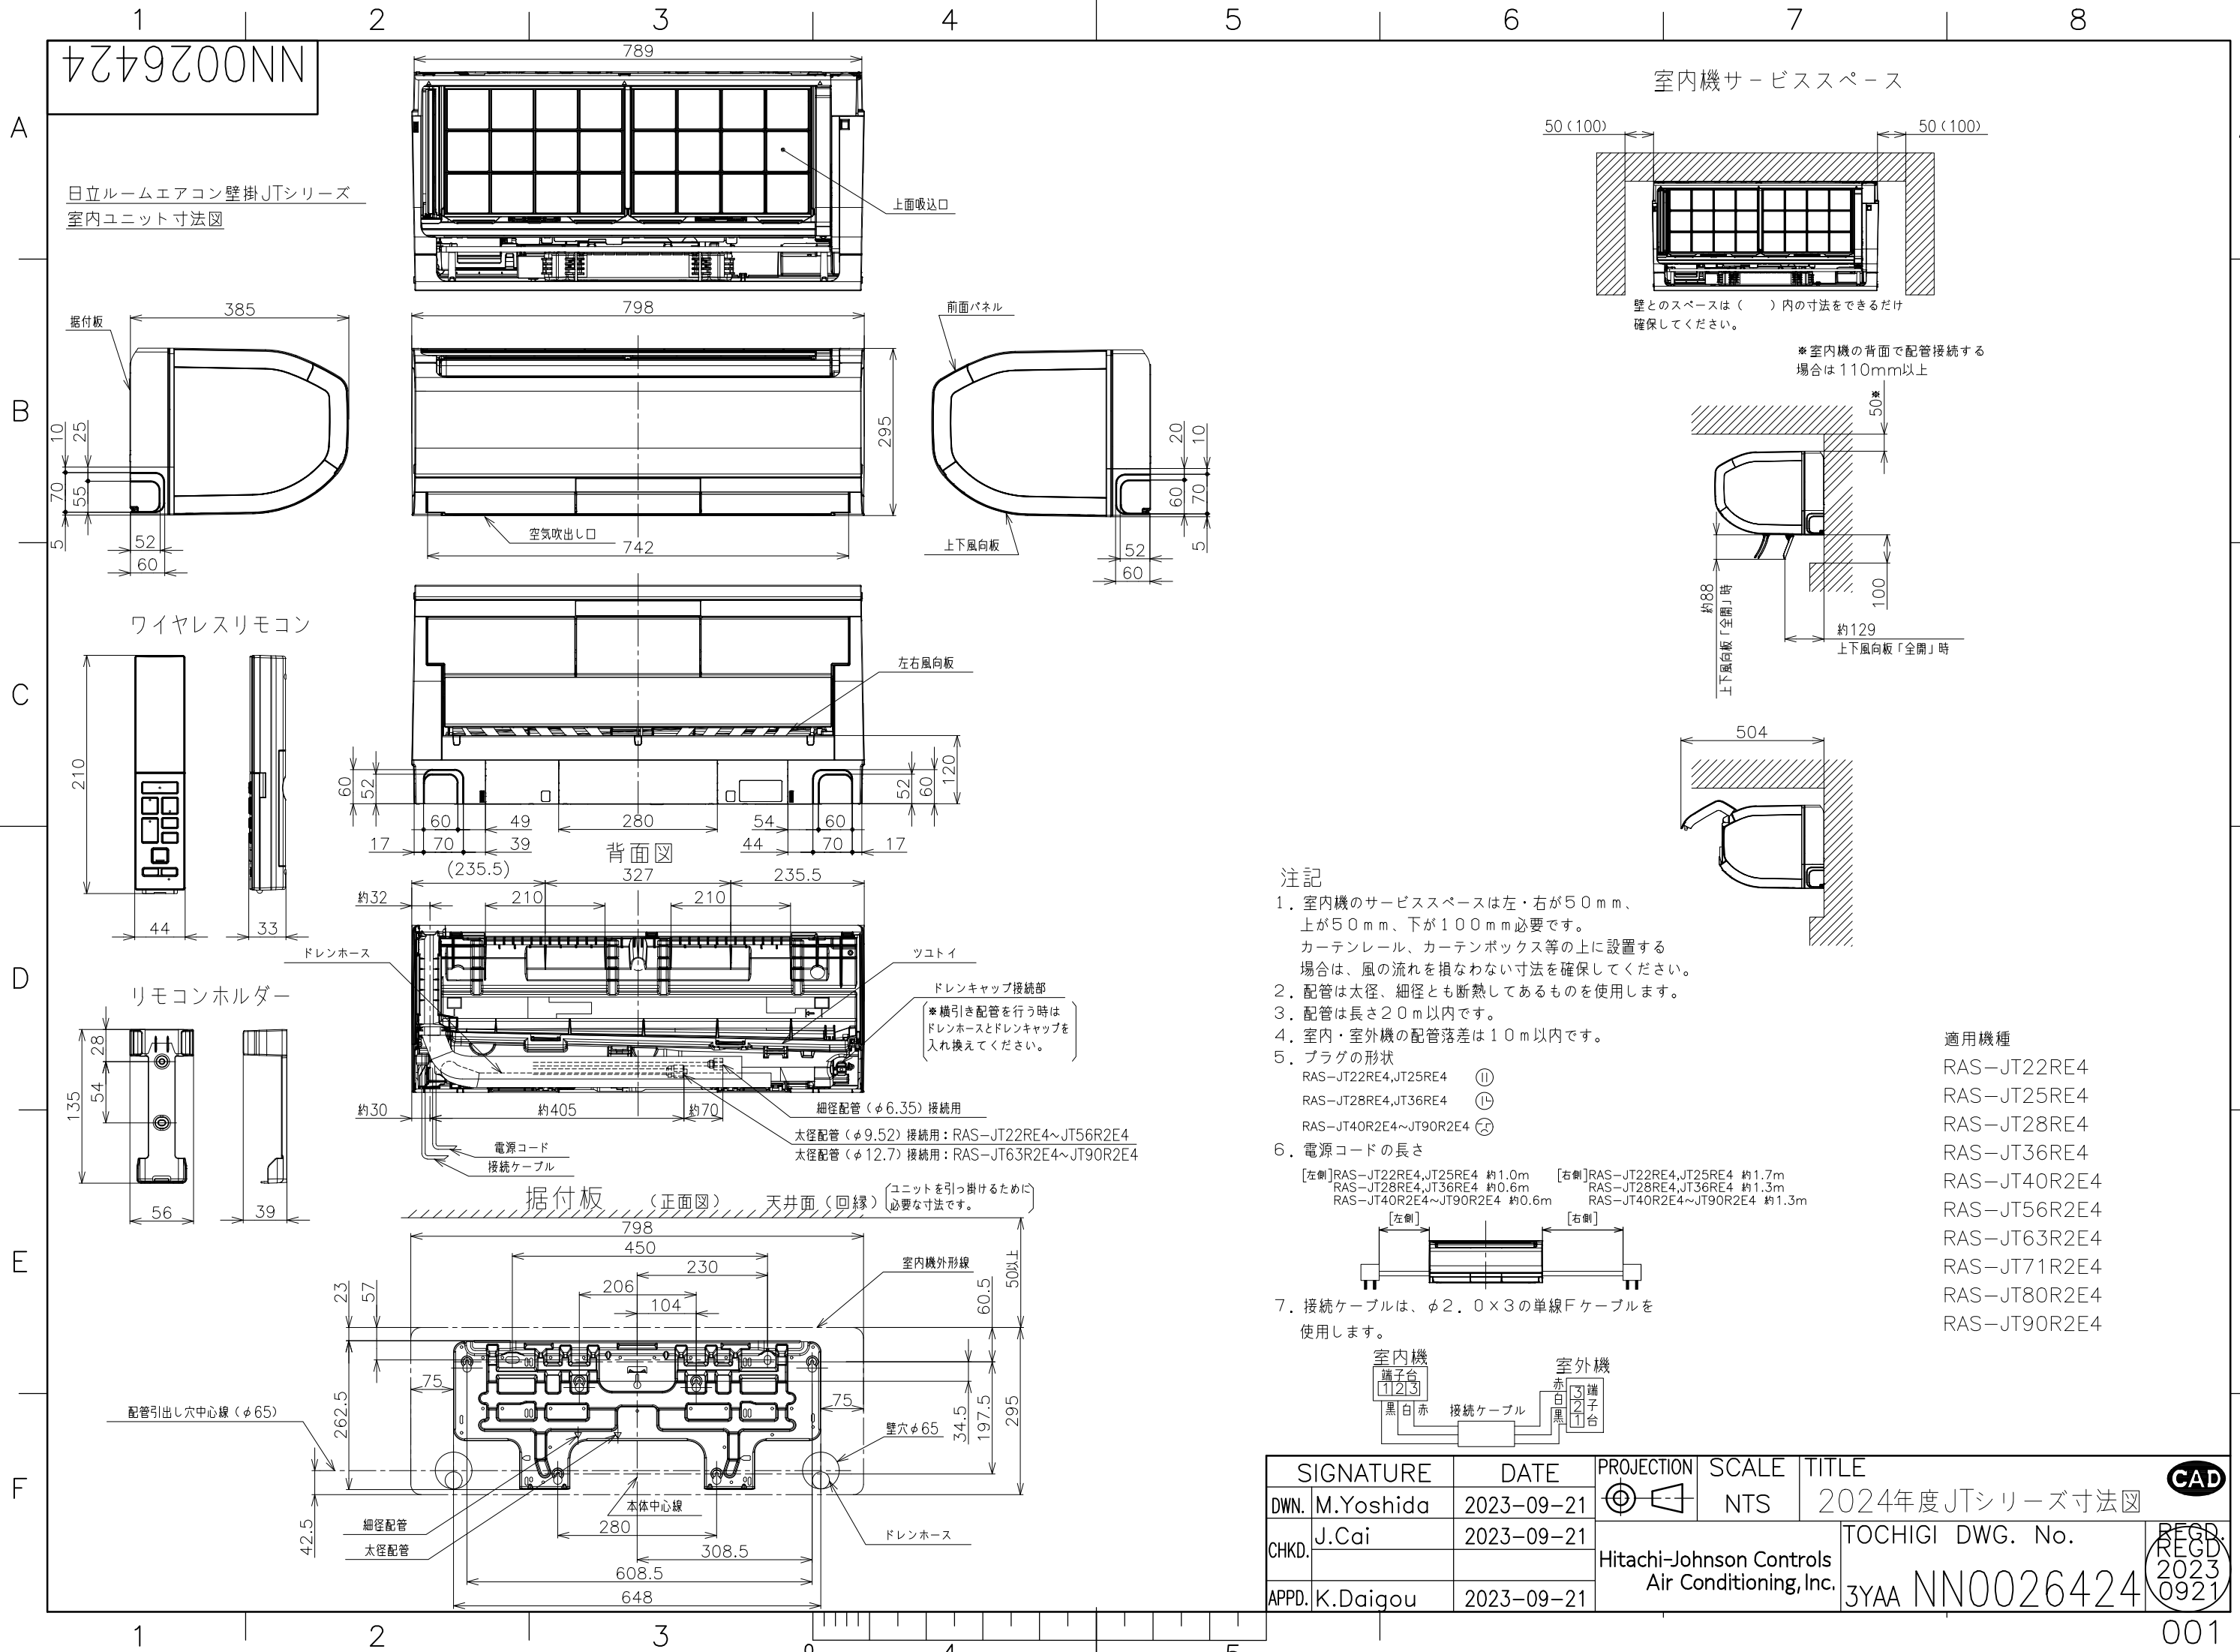

注記

- 室内機のサービススペースは左・右が50mm、
上が50mm、下が100mm必要です。
カーテンレール、カーテンボックス等の上に設置する
場合は、風の流れを損なわない寸法を確保してください。
- 配管は太径、細径とも断熱してあるものを使用します。
- 配管は長さ20m以内です。
- 室内・室外機の配管落差は10m以内です。
- プラグの形状
RAS-JT22RE4, JT25RE4 ㊶
RAS-JT28RE4, JT36RE4 ㊷
RAS-JT40R2E4~JT90R2E4 ㊸
- 電源コードの長さ

[左側] RAS-JT22RE4, JT25RE4 約1.0m
RAS-JT28RE4, JT36RE4 約0.6m
RAS-JT40R2E4~JT90R2E4 約0.6m
[右側] RAS-JT22RE4, JT25RE4 約1.7m
RAS-JT28RE4, JT36RE4 約1.3m
RAS-JT40R2E4~JT90R2E4 約1.3m



- 接続ケーブルは、φ2.0×3の単線Fケーブルを
使用します。



適用機種





RAS-JT22RE4
RAS-JT25RE4
RAS-JT28RE4
RAS-JT36RE4
RAS-JT40R2E4
RAS-JT56R2E4
RAS-JT63R2E4
RAS-JT71R2E4
RAS-JT80R2E4
RAS-JT90R2E4

SIGNATURE		DATE	PROJECTION	SCALE	TITLE	CAD
DWN.	M.Yoshida	2023-09-21	㊶	NTS	2024年度JTシリーズ寸法図	
CHKD.	J.Cai	2023-09-21	Hitachi-Johnson Controls Air Conditioning, Inc.			TOCHIGI DWG. No. 3YAA NN0026424
APPD.	K.Daigou	2023-09-21				




NN0026425

日立ルームエアコン壁掛JTシリーズ
室外ユニット寸法図

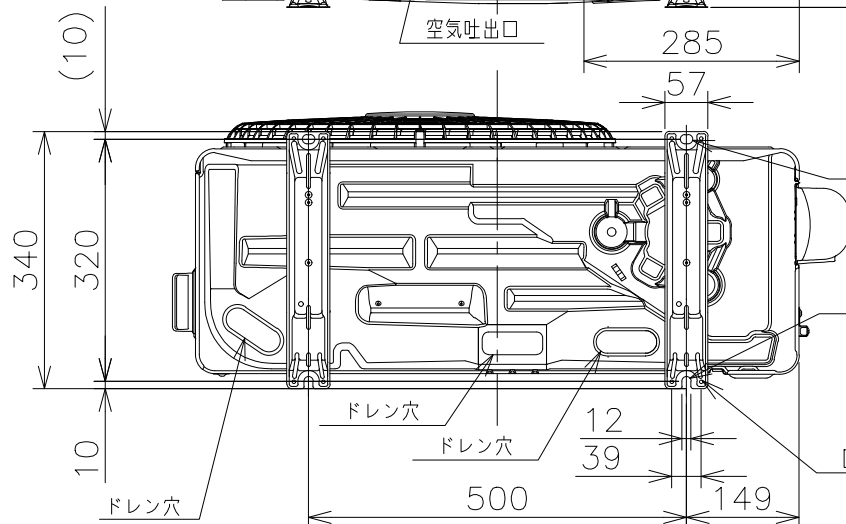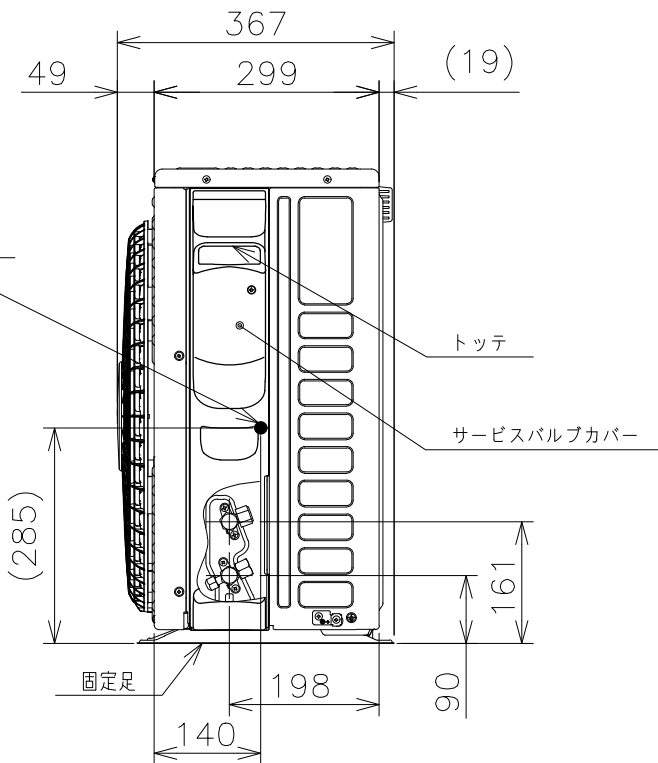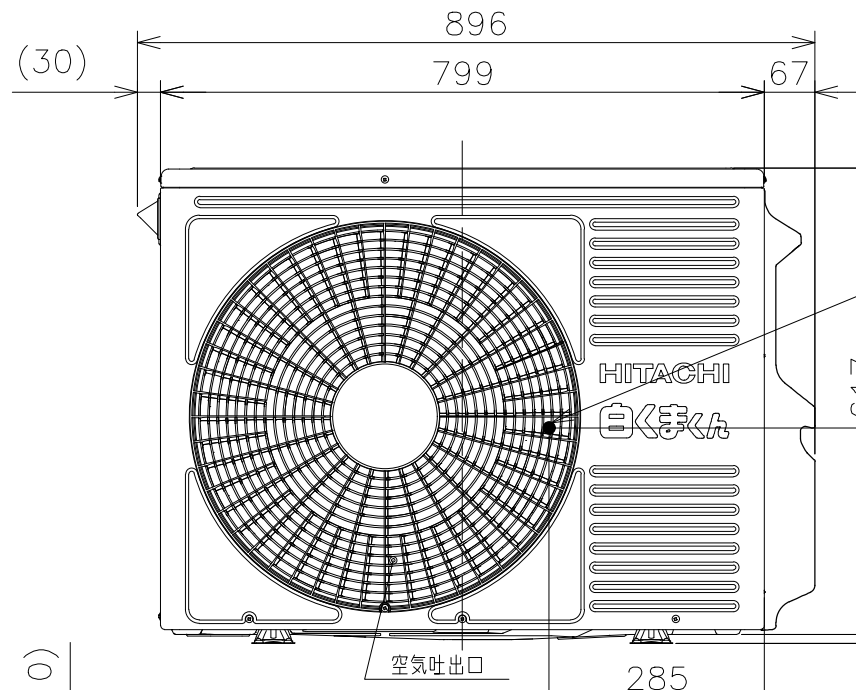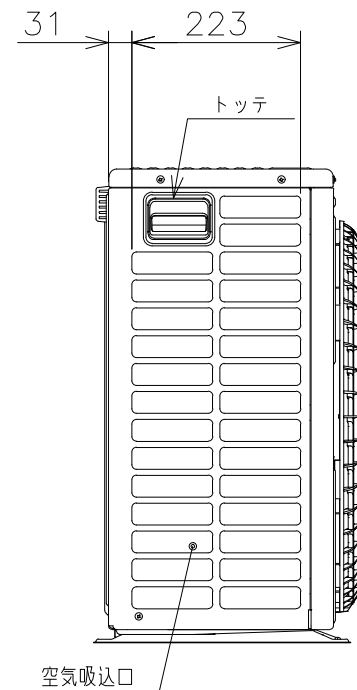




背面図

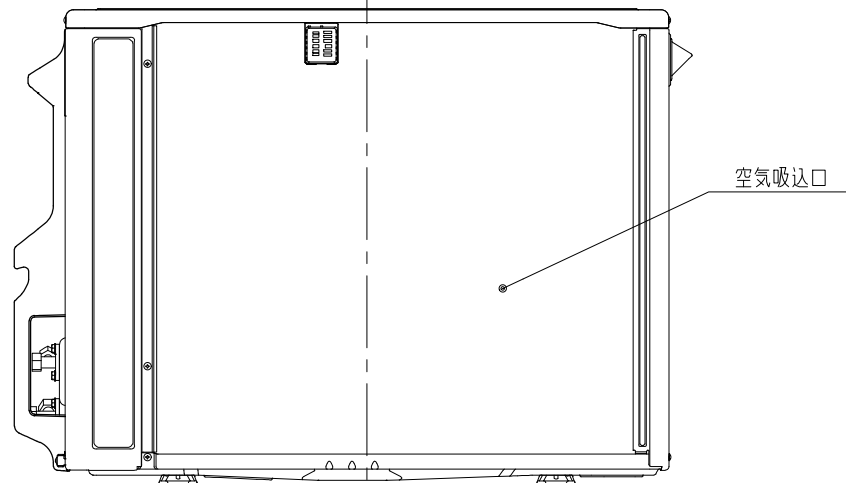


適用機種
RAC-JT22RE4
RAC-JT25RE4
RAC-JT28RE4
RAC-JT36RE4

ベランダ等の室外機周囲に壁がある場合への据付けは、上面側と側面又は正面の2方向以上を開放した上で、下図の必要寸法以上を確保してください。

3方向壁に囲まれている場合

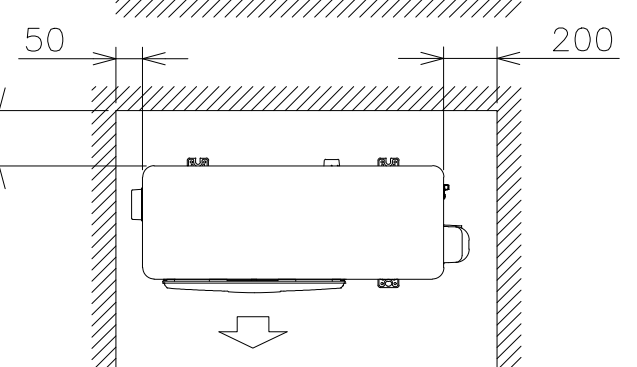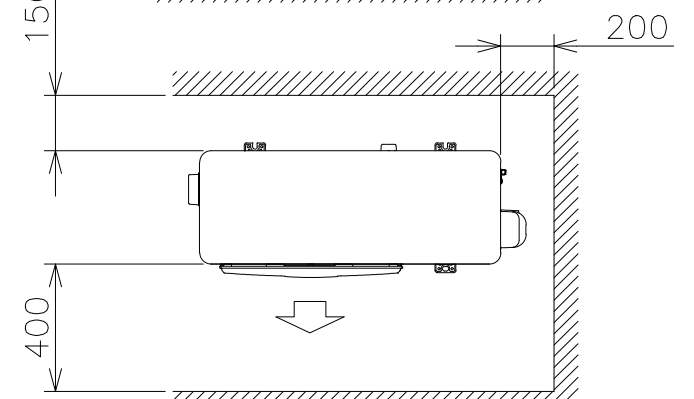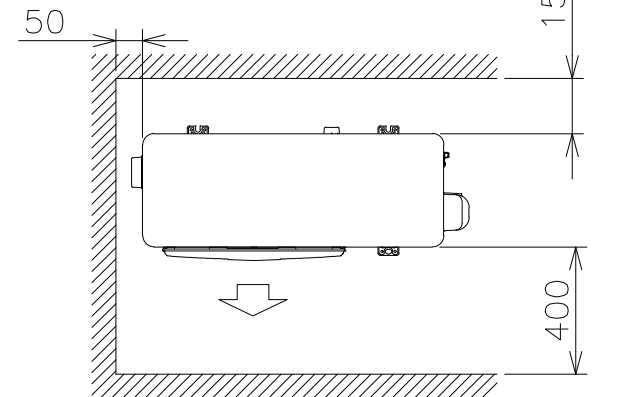


前後のみに壁がある場合

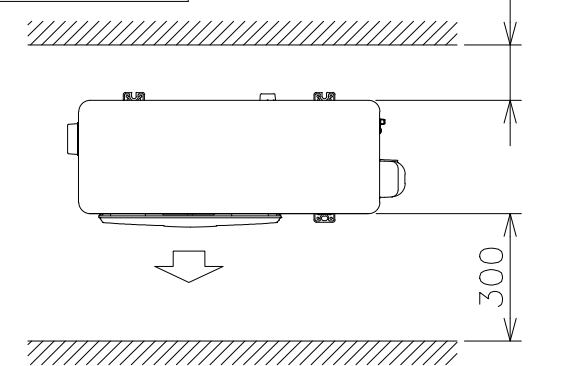

※吹出し側壁面高さ1.2m以下

室外機標準据付寸法図

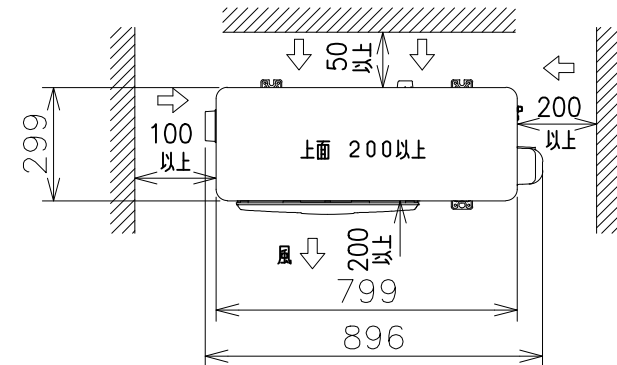

注記

1. 本体の前、後、左、右、上面に上図の<=>印の間隔をあけ、3面以上開放できる所に据え付けてください。
ただし、2面しか開放できない場合と前後面に壁がある場合は、右図に従い据え付けてください。



SIGNATURE	DATE	PROJECTION	SCALE	TITLE
DWN. J.Haegwan	2023-09-14	⊕	NTS	2024年度JTシリーズ寸法図
CHKD. K.Fukuhara	2023-09-14	Hitachi-Johnson Controls Air Conditioning, Inc.		
APPD. K.Daigou	2023-09-14	TOCHIGI DWG. No. 3YAA NN0026425		

CAD

REGD.
2023
0914

NN0026426


回路図

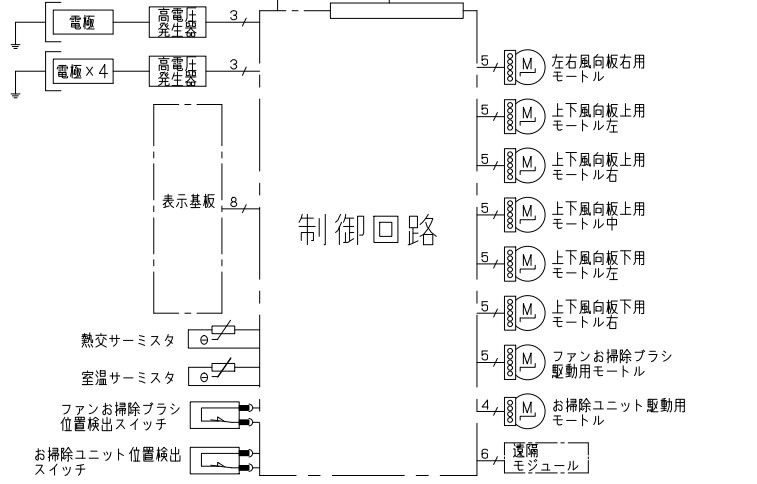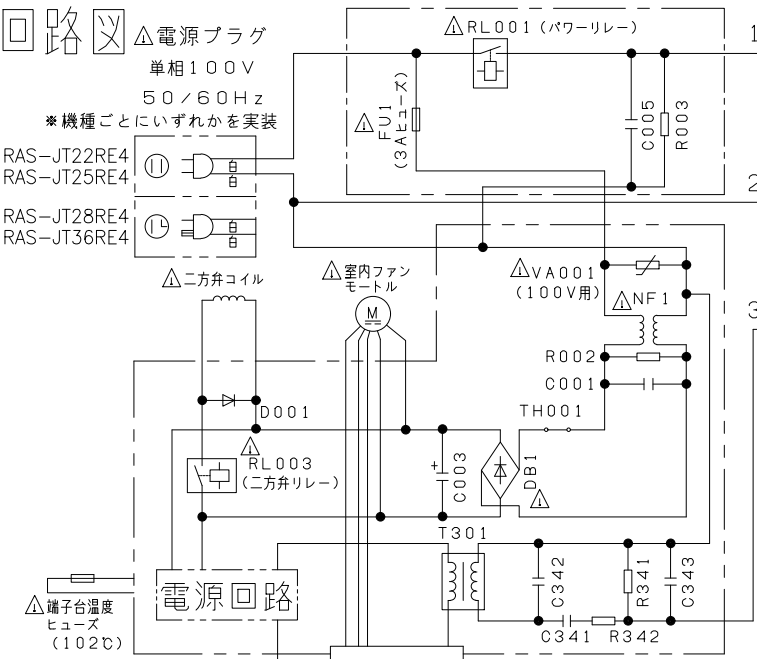

- ・ホームオートメーションを行う場合
室内基板のCN6に別売の*1HA接続コードを差込んで*2標準アダプターと接続してください。
- ・換気ユニットを接続する場合
室内基板のCN6に換気ユニット付属のHA接続コードを差込んで、換気ユニットと接続してください。
- ・H-LINKに接続する場合
室内基板のCN7に接続されている遠隔モジュールの端子を外して、CN7に別売の*3RACアダプターの端子を差込んでください。
- ・HEMSを使用する場合
室内基板のCN7に接続されている遠隔モジュールの端子を外して、CN7に別売のHEMSアダプターの端子を差込んでください。

*1 HA接続コード：部品番号 (SP-HAC1)
*2 標準アダプター：HA-S100TSA
*3 RACアダプター：PSC-6RAD


室内機配線図

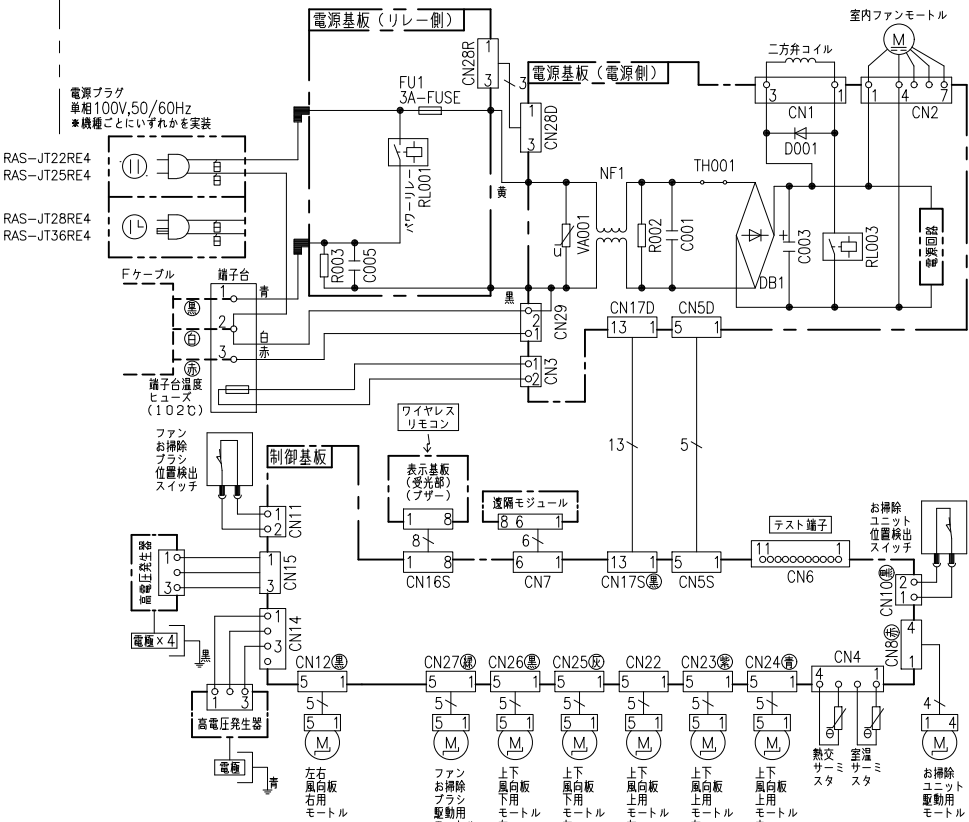

電源回路

制御回路

室外機配線図

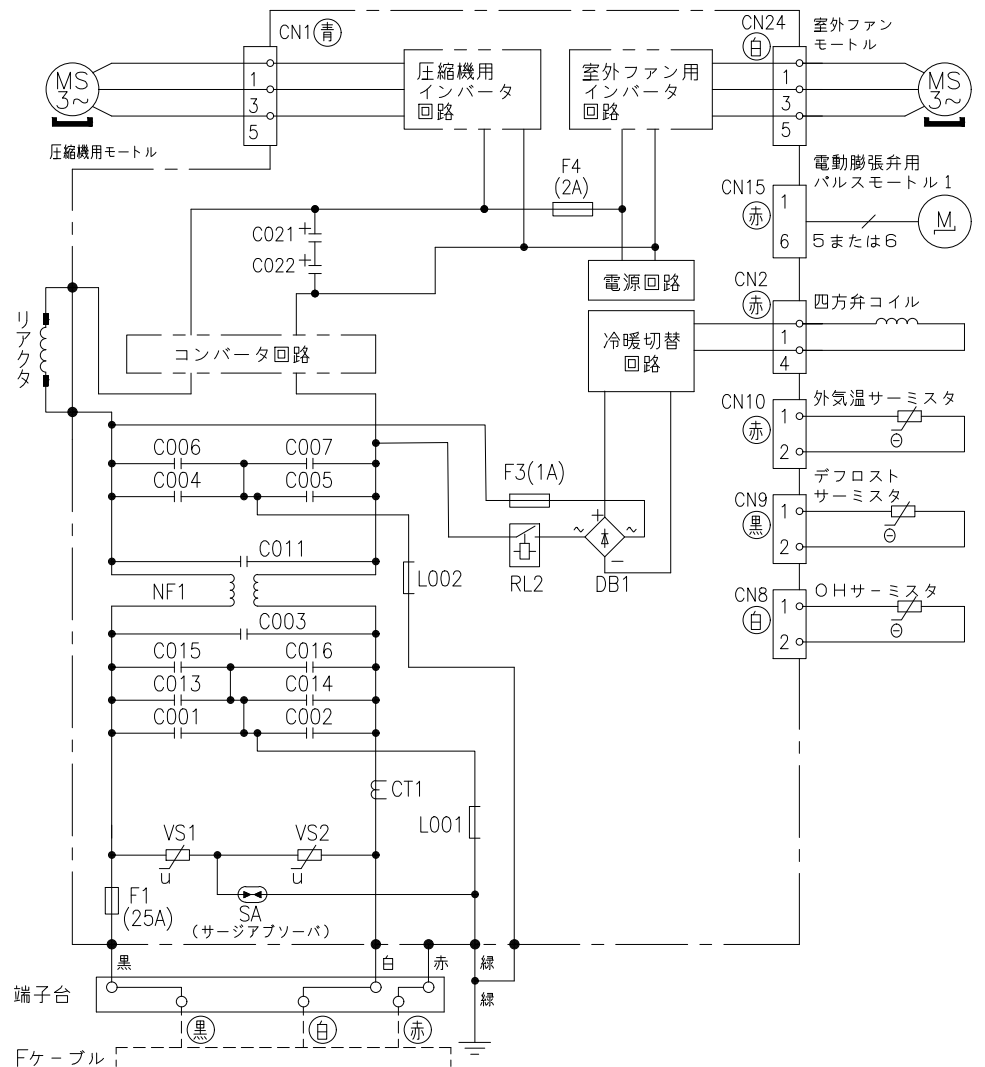

*部品が実装されていない場合やジャンパー線になっている場合があります。

SIGNATURE	DATE	PROJECTION	SCALE	TITLE	CAD
DWN. J.Cai	2023-09-21	NTS	NTS	2024年度 JTシリーズ 回路図・配線図	
CHKD. M.Okabe	2023-09-21			Hitachi-Johnson Controls Air Conditioning, Inc.	
T.Isoda	2023-09-25			TOCHIGI DWG. No.	
APPD. K.Daigou	2023-09-25			3YDA NN0026426	

