

7600300NN

日立ルームエアコン 壁掛Wシリーズ 仕様表

RAS-WR2825S/RAC-WR2825S

ユニット				室内ユニット		室外ユニット	
タイプ				壁掛型セパレート			
型 式				RAS-WR2825S		RAC-WR2825S	
電 源 (50/60Hz)				単相100V			
冷房	定 格	能力	kW	2.8 (0.3 ~ 3.3)			
		消費電力	W	800 (205 ~ 1,250)			
		運転電流	A	8.7			
		力率	%	92			
暖房	定 格	能力	kW	3.6 (0.2 ~ 4.7)			
		消費電力	W	880 (165 ~ 1,485)			
		運転電流	A	9.6 (最大 15.0)			
		力率	%	92			
	低温	能力	kW	3.8			
		消費電力	W	1,480			
始動電流			A	9.6			
通年エネルギー消費効率		JISC9612:2013 (区分)		5.8 (I)			
冷凍装置	圧縮機出力		W	-		750	
	熱交換器フィン形状			細幅スリット		コルゲート	
	冷 媒	種 類		フロン R32			
封入量		g	570				
ファン	種 類			貫流ファン		プロペラファン	
	風 量 (冷房・暖房)	急 速	m³/h	760・820		1,860・1,740	
		強 風	m³/h	540・570		-	
		弱 風	m³/h	450・450		-	
		微 風	m³/h	280・330		-	
		静	m³/h	240・270		-	
音響パワーレベル 運転音 (冷房・暖房)	急 速	dB	63・65		59・60		
	強 風	dB	56・56		-		
	弱 風	dB	51・50		-		
	微 風	dB	44・44		-		
	静	dB	41・41		-		
操作スイッチ 形名			ワイヤレスリモコン RAR-BJ1				
電源プラグ	容 量		125V-15A				
	形 状		㊹		-		
電源コード長さ (左/右)			m	0.6/1.3		-	
室内外接続 ケーブル	芯線径 (φ)	mm	2.0				
	芯 数	芯	3				
冷媒配管	接続方式		フレア				
	液側 (φ)	mm	6.35				
	ガス側 (φ)	mm	9.52				
	最大配管長	m	12				
	最大高低差	m	10				
	冷媒追加充填量	g	チャージレス				
ドレン接続口外径 (φ)			mm	16			
外装色 (近似マンセルNo.)			スターホワイト (N9.3)		Tページュ (5Y7/2)		
製品寸法 (高さ×幅×奥行)		mm	248×798×340		570×750 (+60)×288 (+56)		
荷造寸法 (幅×奥行×高さ)		cm	86×32×41		86×38×61		
質量 (製品・荷造)		kg	10.5・13.0		24.5・27.0		

(1) 本仕様は予告なく変更することがあります。

(2) 定格冷房時の表示は、JIS条件 (室内 27℃:DB・19℃:WB、室外 35℃:DB・24℃:WB) で運転した場合の数値です。

(3) 定格暖房時の表示は、JIS条件 (室内 20℃:DB・15℃:WB、室外 7℃:DB・6℃:WB) で運転した場合の数値です。

(4) 低温暖房時の表示は、JIS条件 (室内 20℃:DB・15℃:WB、室外 2℃:DB・1℃:WB) で運転した場合の数値です。

(5) 能力、消費電力の () 内の表示は、それぞれの変幅 (最小~最大) の数値です。


(6) 運転音の表示は、JIS C 9612に基づき、無響室で測定した数値です。

(7) 室外ユニットの製品寸法中 () 内の寸法について、幅方向はトッテとサービスバルブカバーの突き出し寸法を、また、奥行方向は空気吐出口と外気温サーミスタカバーの突き出し寸法を示しています。



SIGNATURE		DATE	PROJECTION	SCALE	TITLE	CAD
DWN.	H.Onodera	2025-04-14		NTS	2025年度 Wシリーズ 仕様表	
CHKD.	I.So	2025-04-16	Hitachi-Johnson Controls Air Conditioning, Inc.			REGD. REGD. 2025 0416
APPD.	I.So	2025-04-16				
					TOCHIGI DWG. No. 4YAA NN0030094	

8800Σ00NN


日立ルームエアコン 壁掛Wシリーズ 室内ユニット 寸法図

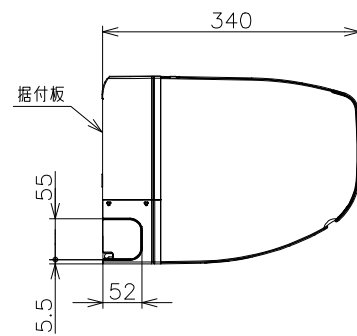

ワイヤレスリモコン

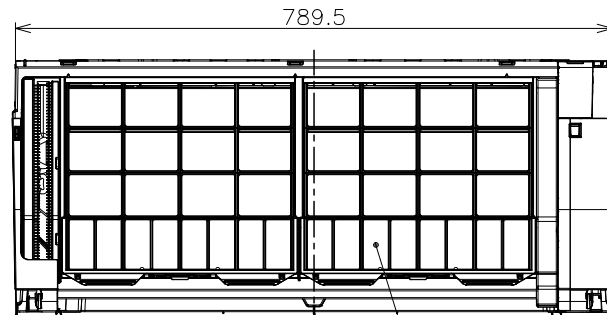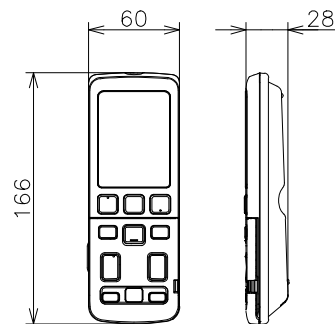


上面吸込口

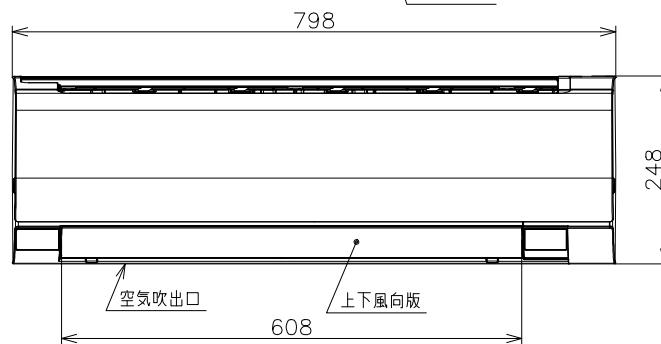


空気吹出口

上下風向板


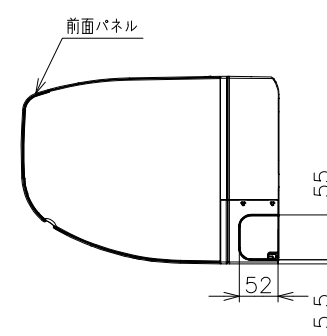


前面パネル

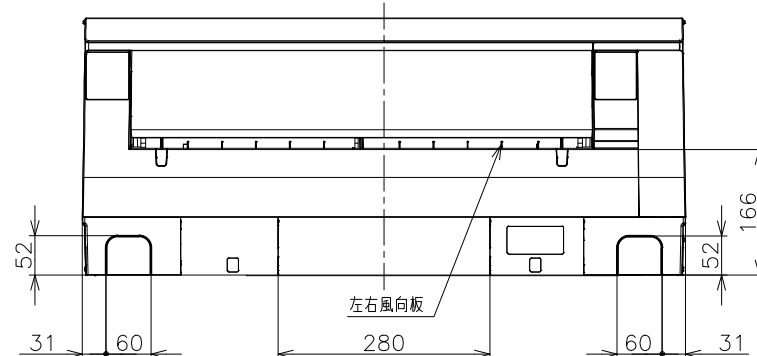


左右風向板


背面図

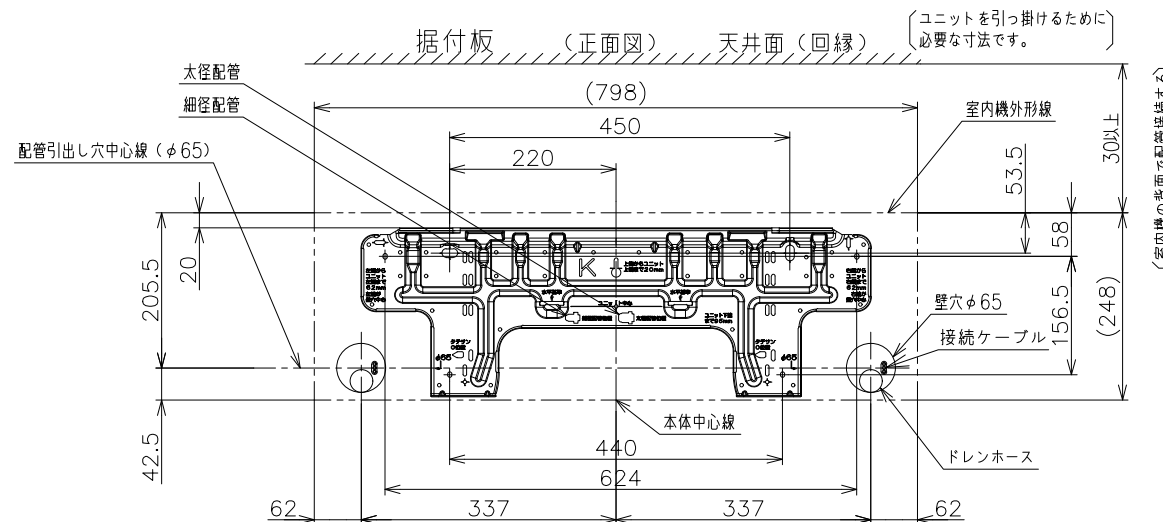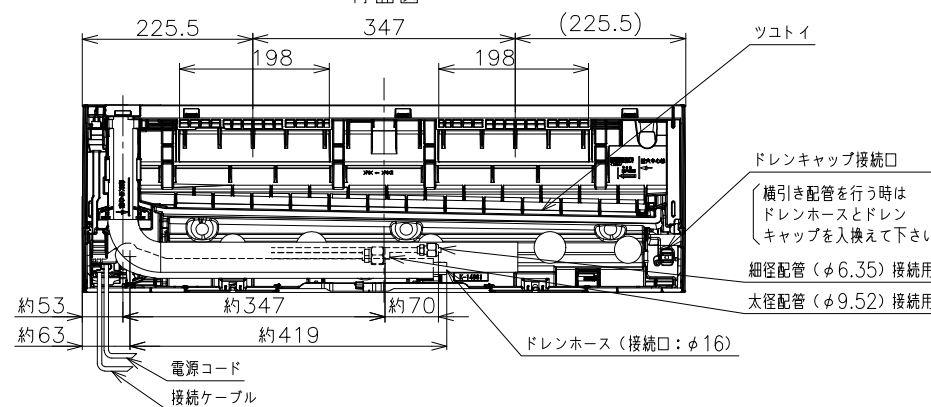

室内機サービススペース

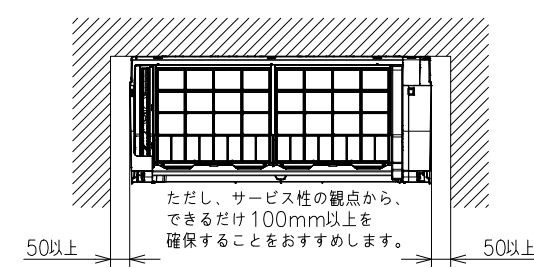


【参考】接続ケーブル必要長さの目安

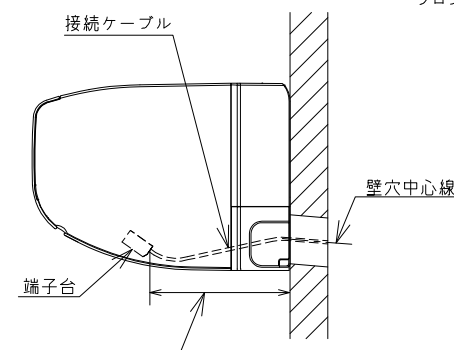

室内機 配管位置	接続ケーブル必要長さ (被覆むき出し部寸法も含む)
右後直引き	220mm以上
左後直引き	960mm以上


* 据付状況により、必要長さは変動します。

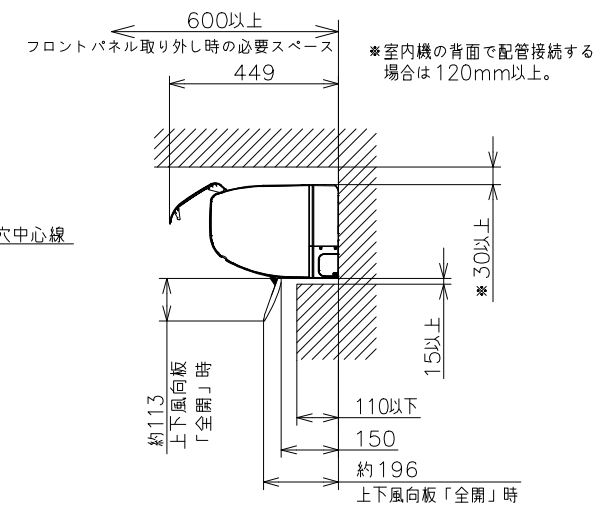


注記

- 室内機のサービススペースは上記寸法が必要です。
カーテンレール、カーテンボックス等の上に設置する場合は、
風の流れを損なわない寸法を確保してください。
- 配管は太径、細径とも断熱してあるものを使用します。
- 配管は長さ12m以内です。
- 室内・室外機の配管落差は10m以内です。
- プラグの形状
2.2-3.6kW ㊶
4.0kW ㊷
5.6kW ㊸

6. 電源コードの長さ

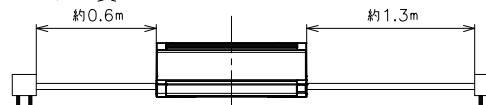

- 接続ケーブルは、φ2.0×3の単線Fケーブルを使用します。

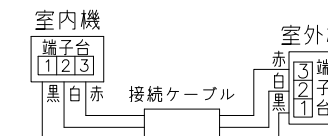








適用機種

RAS-WR2225S
RAS-WR2525S
RAS-WR2825S
RAS-WR3625S
RAS-WR4025D
RAS-WR5625D

SIGNATURE	DATE	PROJECTION	SCALE	TITLE	CAD
DWN. H.Onodera	2025-04-14	㊶	NTS	2025年度 Wシリーズ 寸法図	
CHKD. I.So	2025-04-16			Hitachi-Johnson Controls Air Conditioning, Inc.	
APPD. I.So	2025-04-16			TOCHIGI DWG. No. 3YAA NN0030088	REQD. REGD. 2025 0416

2600Σ00NN

日立ルームエアコン 壁掛Wシリーズ
室外ユニット 寸法図

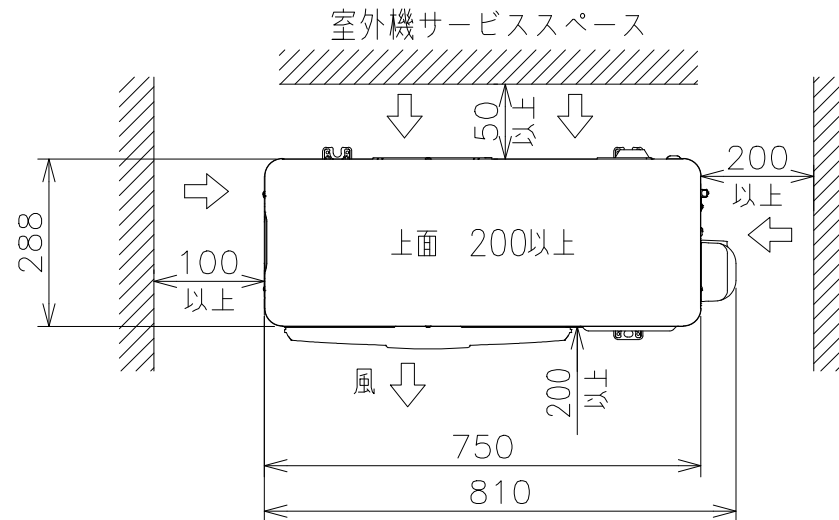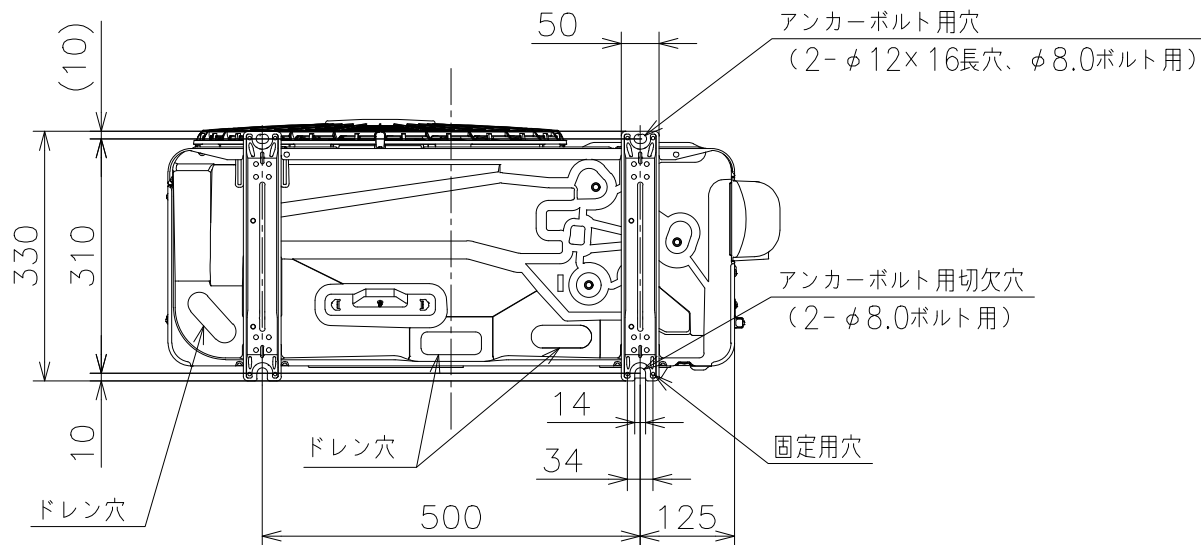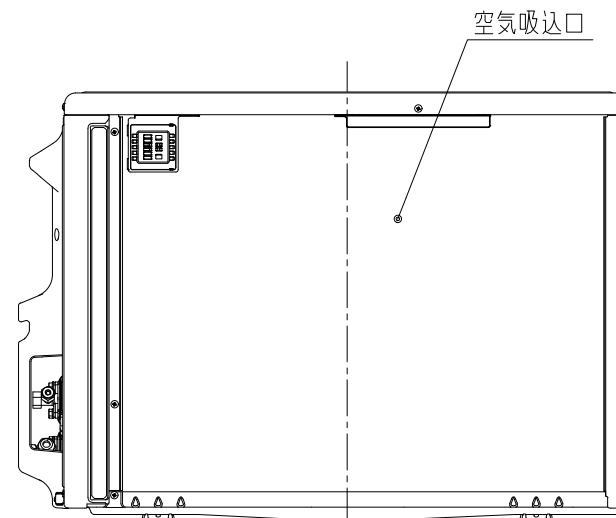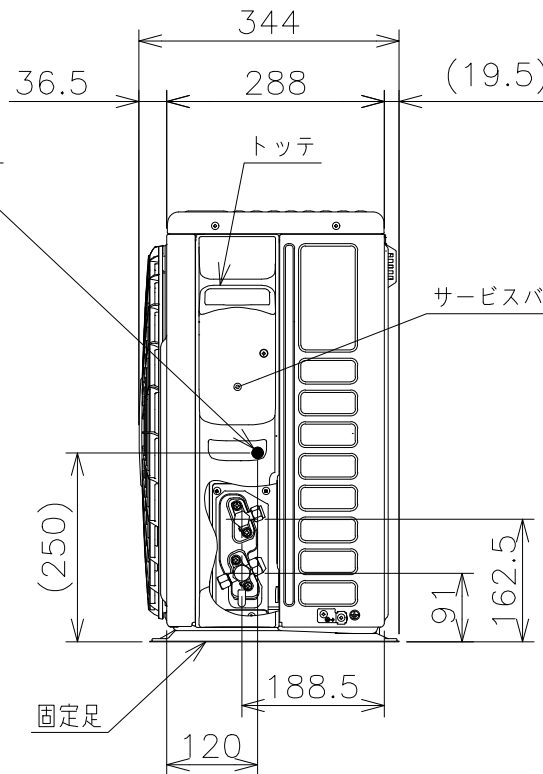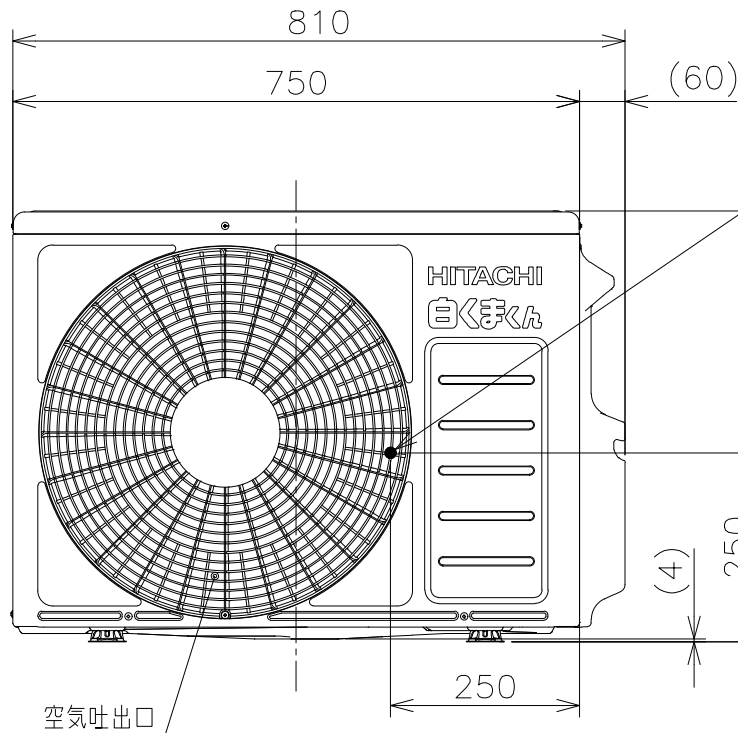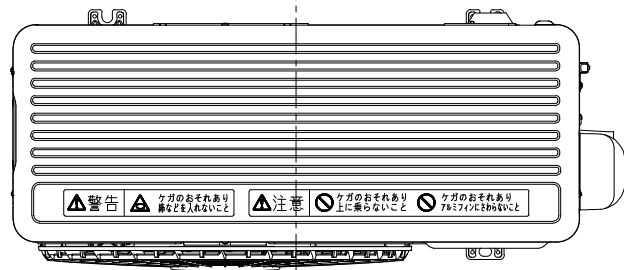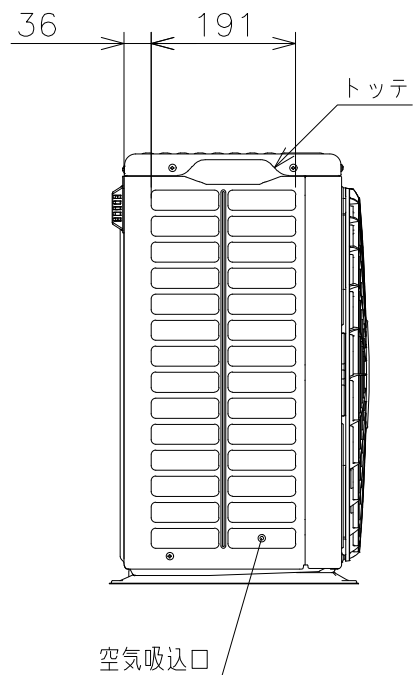

注記

1. 本体の前、後、左、右、上方向に上図の $\longleftrightarrow$ 印の間隔をあけられ、2方向以上開放できるところに据え付けてください。
2. 効率のよい運転のため、周囲のスペースをできるだけ広くあけてください。

適用機種
RAC-WR2525S
RAC-WR2825S
RAC-WR3625S

SIGNATURE	DATE	PROJECTION	SCALE	TITLE	CAD
DWN. M.Oguri	2025-03-11		NTS	2025年度 Wシリーズ 寸法図	
CHKD. I.So	2025-03-11	Hitachi-Johnson Controls Air Conditioning, Inc.		TOCHIGI DWG. No.	REGD. 2025 0311
APPD. I.So	2025-03-11			3YAA NN0030092	


Σ600Σ00NN

日立ルームエアコン 壁掛Wシリーズ
室内室外ユニット 回路図・配線図

室内機
RAS-WR2525S
RAS-WR2825S
RAS-WR3625S

室外機
RAC-WR2525S
RAC-WR2825S
RAC-WR3625S


回路図

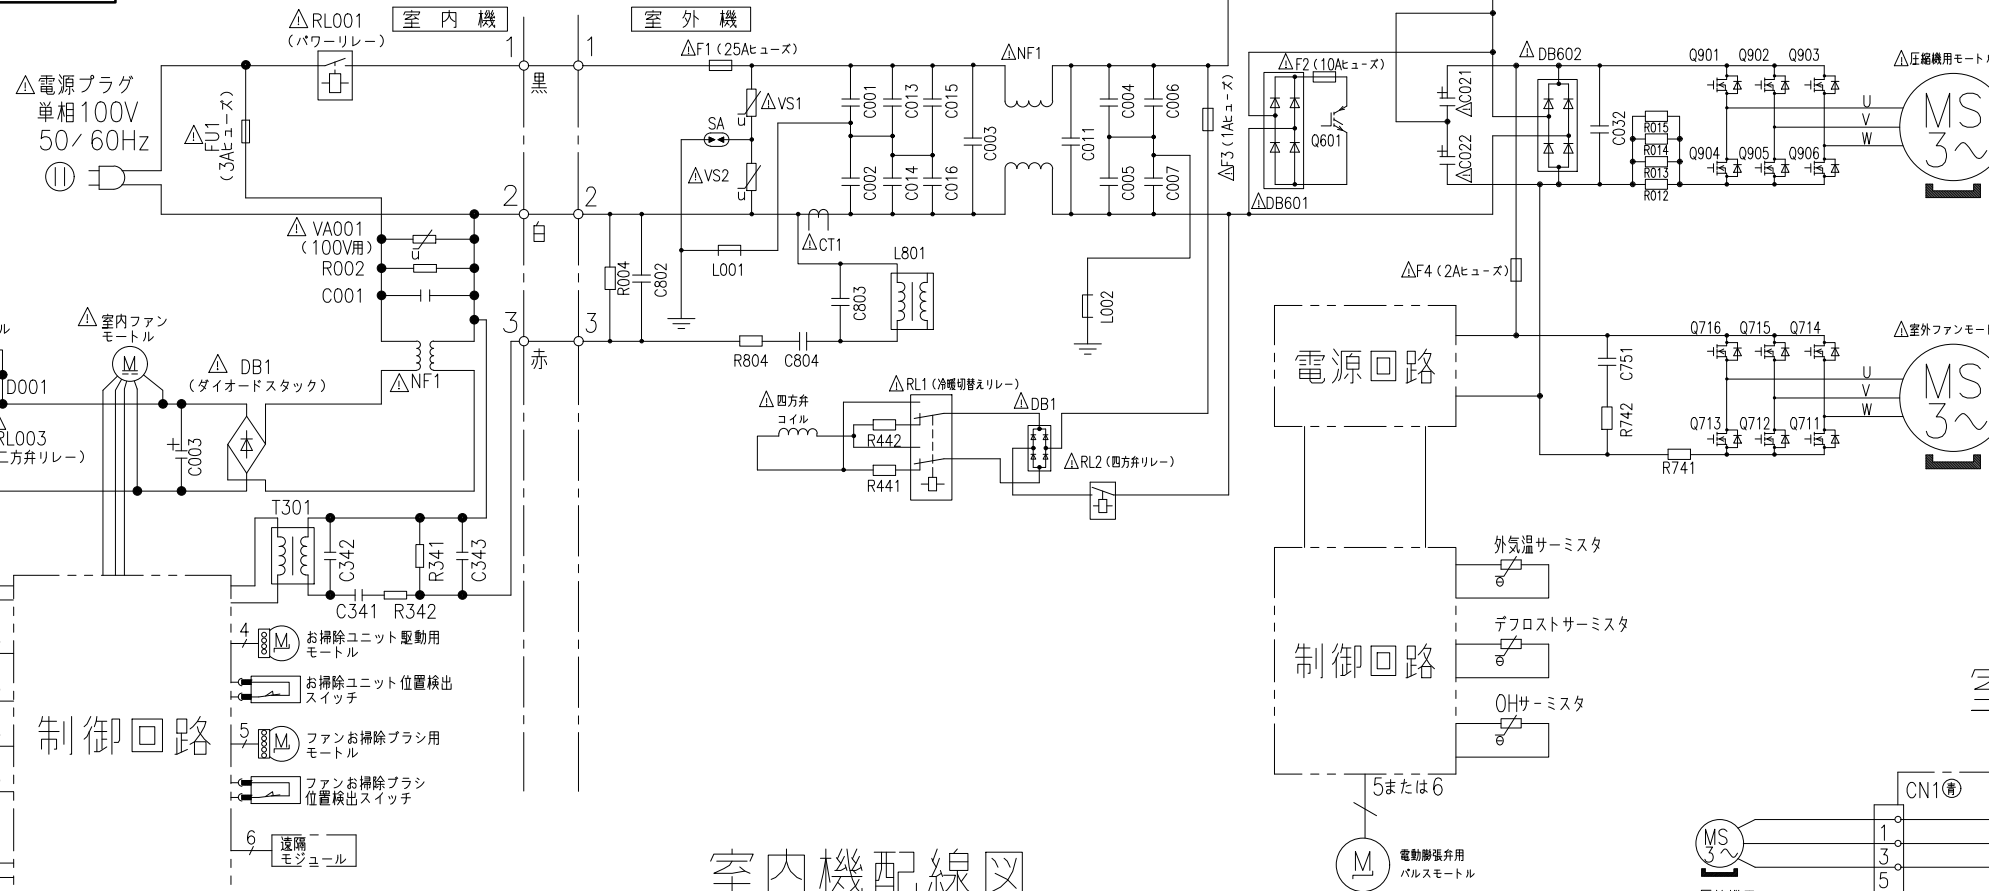

制御回路

室内機配線図


室外機配線図

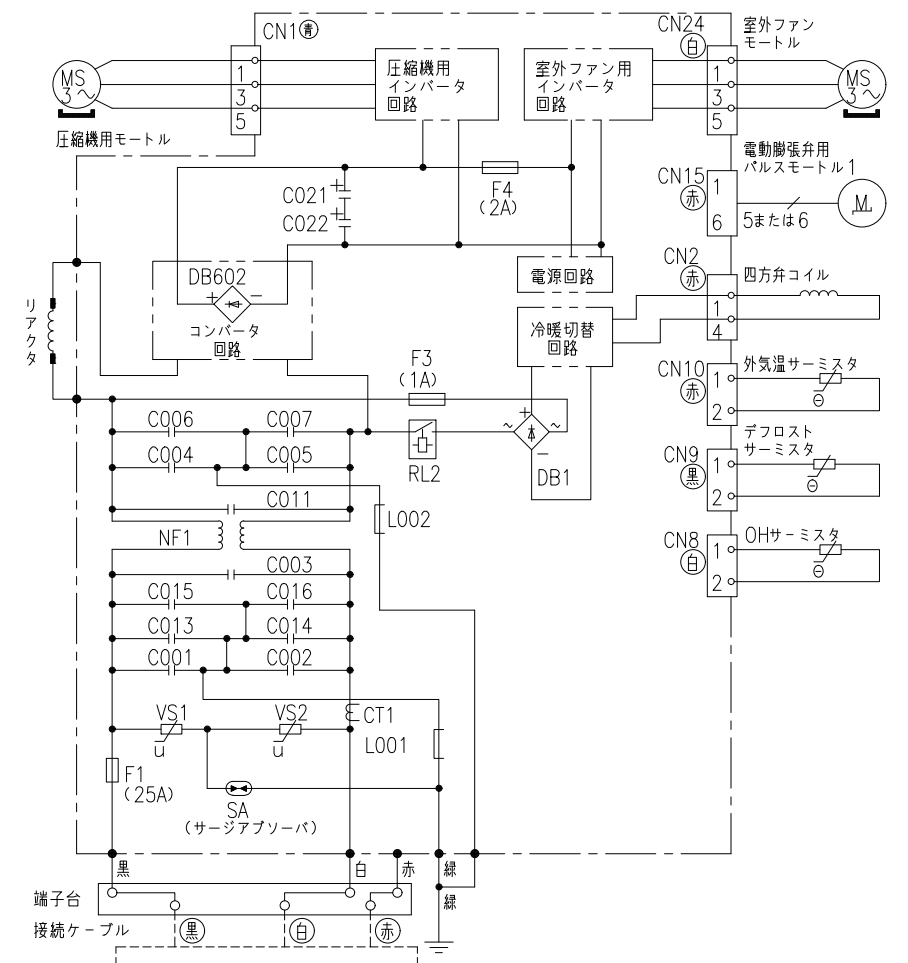

※ 部品が実装されていない場合やジャンパー線になっている場合があります。

- ・ホームオートメーションを行う場合
室内基板のCN6に別売の*1 HA接続コードを
差込んで*2標準アダプターと接続してください。
- ・HEMSを使用する場合
室内基板のCN7に接続されている遠隔モジュールの端子を外して、
CN7に別売のHEMSアダプターの端子を差込んでください。

*1 HA接続コード：部品番号 (SP-HAC1)
*2 標準アダプター：HA-S100TSA

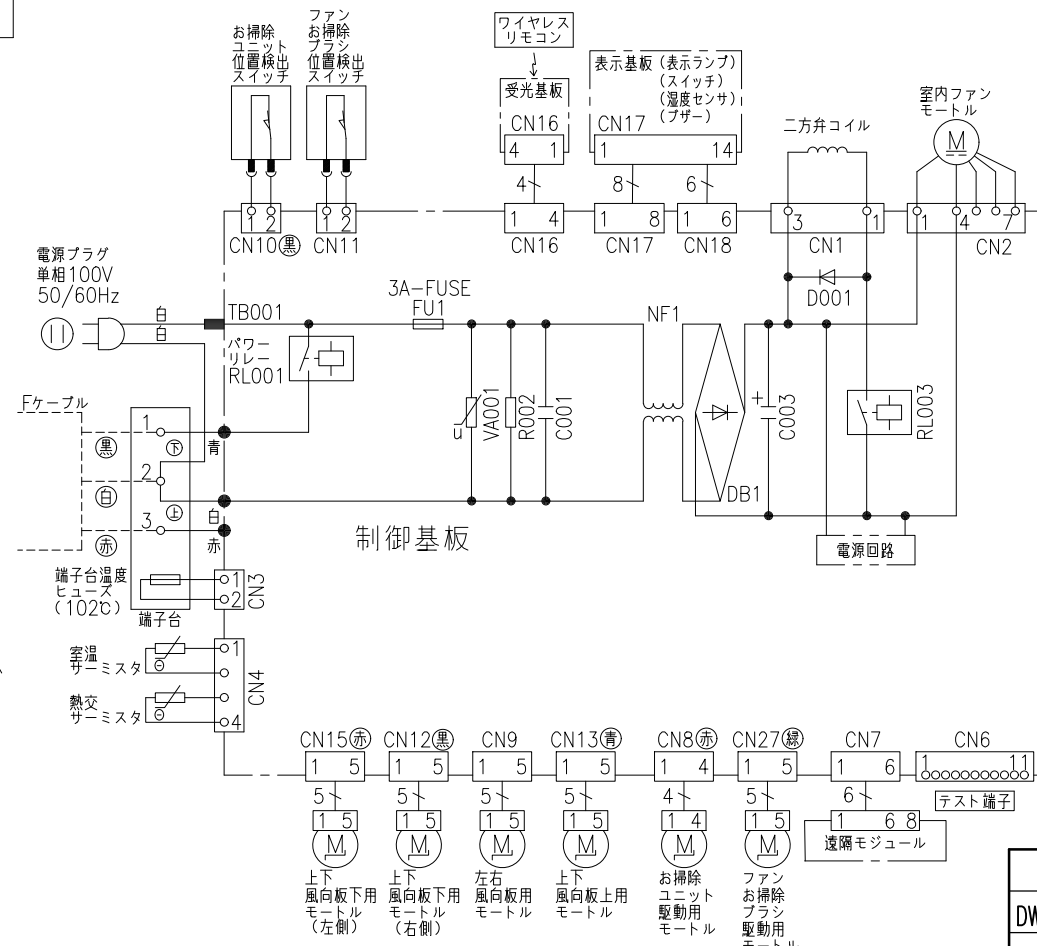

SIGNATURE		DATE	PROJECTION	SCALE	TITLE	Hitachi-Johnson Controls Air Conditioning, Inc.	TOCHIGI DWG. No. 3YDA NN0030093	REGD. 2025 0321
DWN.	S.Harada	2025-03-17		NTS	2025年度 Wシリーズ 回路図・配線図			
CHKD.	M.Okabe	2025-03-18						
APPD.	H.Hashimoto	2025-03-21						

CAD

001