

7406Z9074


日立ルームエアコン 壁掛XJシリーズ 仕様表			
RAS-XJ8025D/RAC-XJ8025D			

- (1) 本仕様は予告なく変更することがあります。
(2) 定格冷房時の表示は、JIS条件 (室内 27℃:DB・19℃:WB、室外 35℃:DB・24℃:WB) で運転した場合の数値です。
(3) 定格暖房時の表示は、JIS条件 (室内 20℃:DB・15℃:WB、室外 7℃:DB・6℃:WB) で運転した場合の数値です。
(4) 低温暖房時の表示は、JIS条件 (室内 20℃:DB・15℃:WB、室外 2℃:DB・1℃:WB) で運転した場合の数値です。
(5) 能力、消費電力の () 内の表示は、それぞれの可変幅 (最小~最大) の数値です。
(6) 運転音の表示は、JIS C 9612に基づき、無響室で測定した数値です。
(7) 室外ユニットの製品寸法中 () 内の寸法について、幅方向はトッテとサービスバルブカバーの突き出し寸法を、また、奥行方向は空気吐出口と外気温サーミスタカバーの突き出し寸法を示しています。




SIGNATURE		DATE	PROJECTION	SCALE	TITLE	CAD
DWN.	J.Haegwan	2024-09-19		NTS	2025 年度 XJ シリーズ 仕様表	
CHKD.	S.Nakamura	2024-09-24	Hitachi-Johnson Controls Air Conditioning, Inc.		TOCHIGI DWG. No.	REGD. 2024 0924
APPD.	K.Hosokawa	2024-09-24			4YAA NN0029074	

7906Z00NN


日立ルームエアコン壁掛XJシリーズ
室内ユニット寸法図

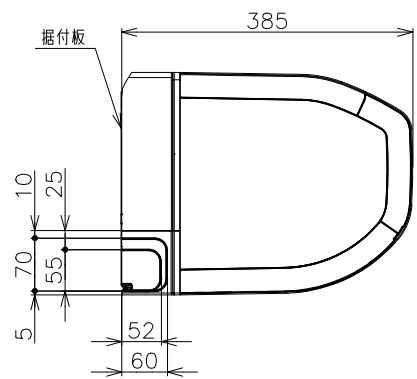

ワイヤレスリモコン

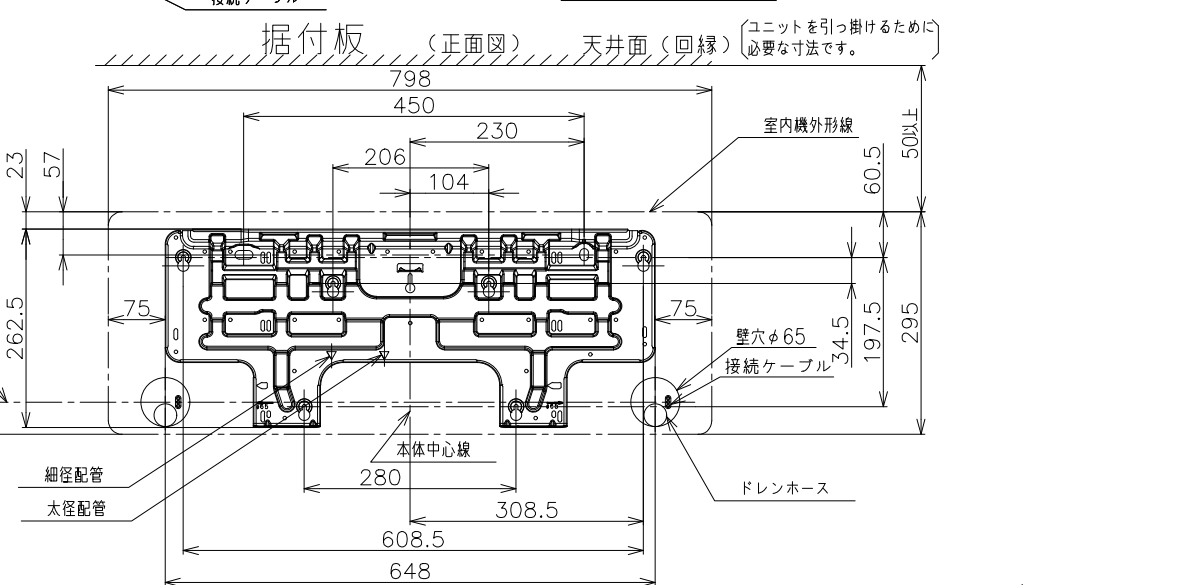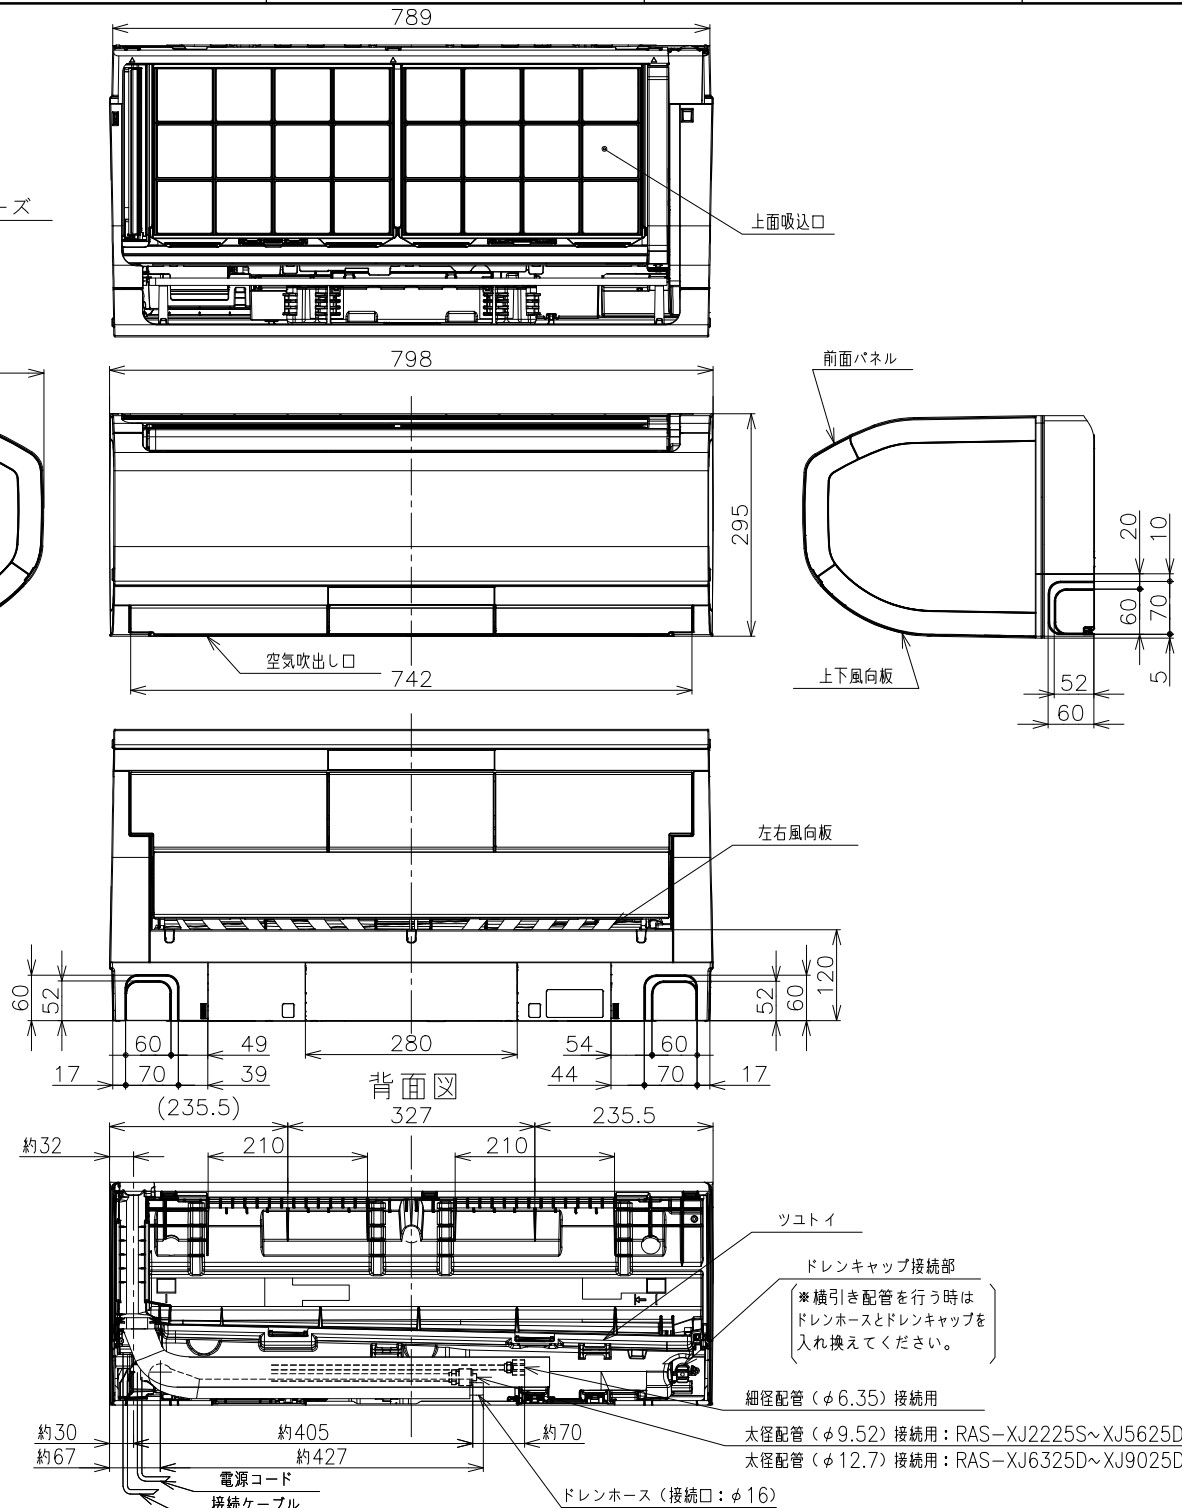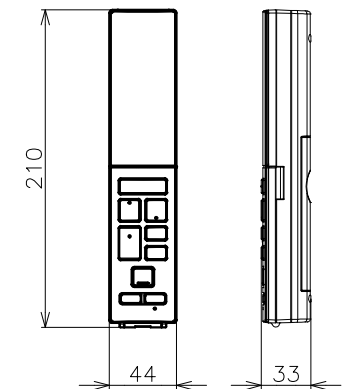

【参考】接続ケーブル必要長さの目安

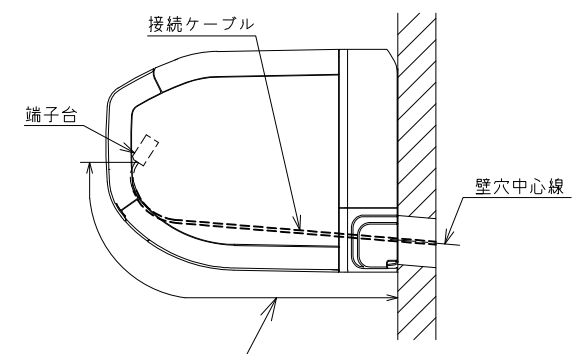

室内機 配管位置	接続ケーブル必要長さ (被覆むき出し部寸法も含む)
右後直引き	530mm以上
左後直引き	1250mm以上


* 据付状況により、必要長さは変動します。

注記


- 室内機のサービススペースは左・右が50mm、上が50mm、下が100mmが必要です。カーテンレール、カーテンボックス等の上に設置する場合は、風の流れを損なわない寸法を確保してください。
- 配管は太径、細径とも断熱してあるものを使用します。
- 配管は長さ20m以内です。
- 室内・室外機の配管落差は10m以内です。
- プラグの形状
RAS-XJ2225S,XJ2525S ㊶
RAS-XJ2825S,XJ3625S ㊵
RAS-XJ4025D~XJ9025D ㊴
- 電源コードの長さ



- 接続ケーブルは、φ2.0×3の単線Fケーブルを使用します。

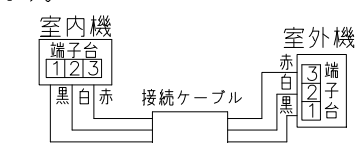


室内機サービススペース

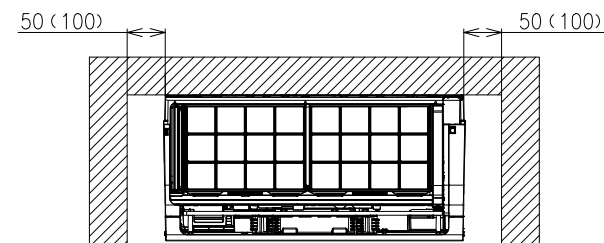


壁とのスペースは()内の寸法をできるだけ確保してください。

* 室内機の背面で配管接続する場合は110mm以上

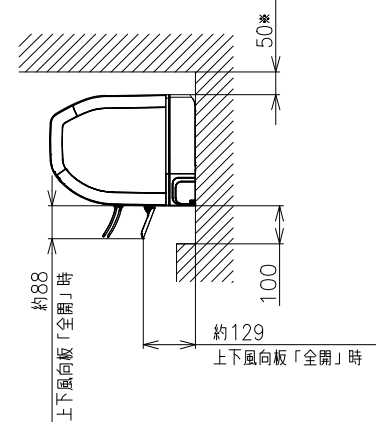

650以上
フロントパネル取り外し時の必要スペース

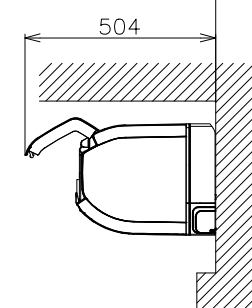


適用機種


RAS-XJ2225S
RAS-XJ2525S
RAS-XJ2825S
RAS-XJ3625S
RAS-XJ4025D
RAS-XJ5625D
RAS-XJ6325D
RAS-XJ7125D
RAS-XJ8025D
RAS-XJ9025D

SIGNATURE	DATE	PROJECTION	SCALE	TITLE	CAD
DWN. J.Haegwan	2024-09-20	㊶	NTS	2025年度XJシリーズ寸法図	
CHKD. S.Nakamura	2024-09-20			TOCHIGI DWG. No.	REGD. 2024 0920
APPD. K.Hosokawa	2024-09-20			3YAA NN0029062	


室外機

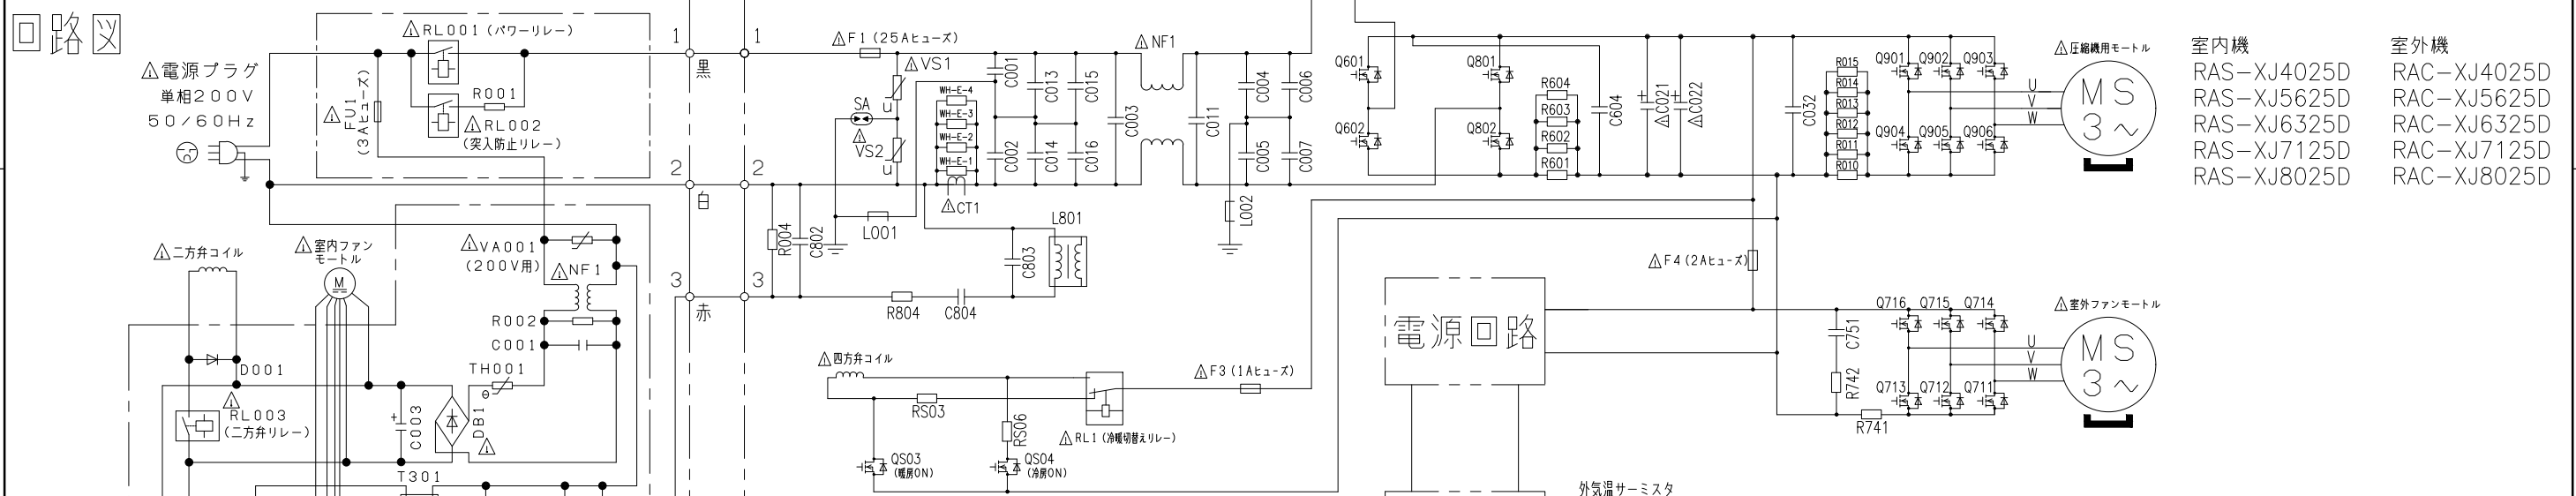

室外機配線図

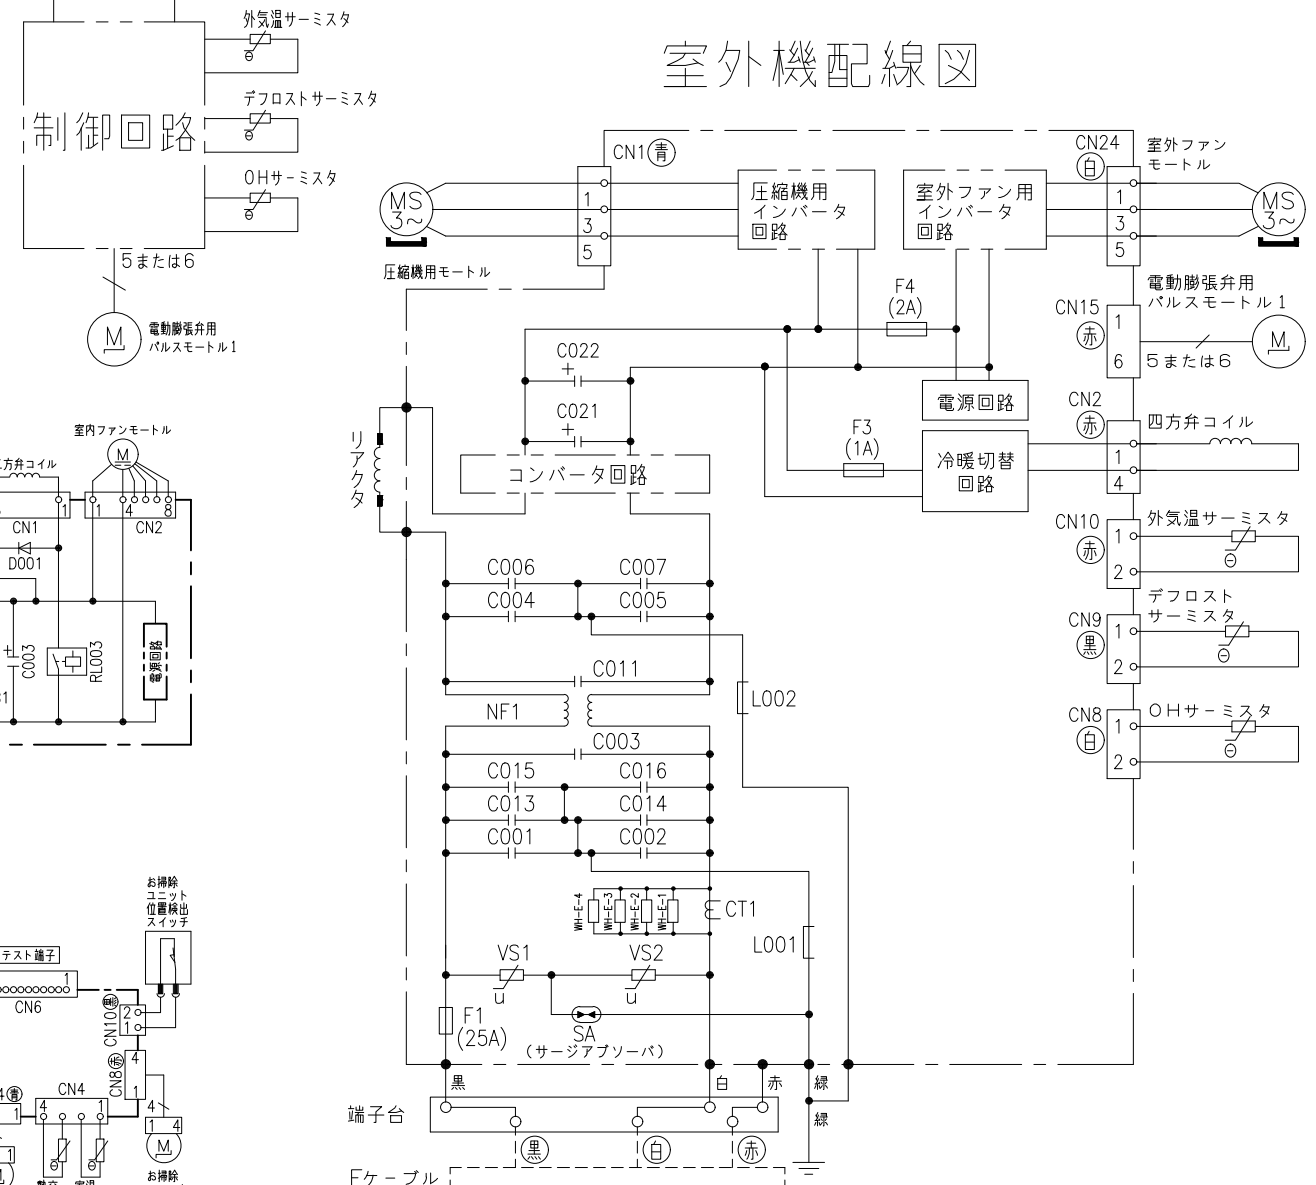

室内機配線図

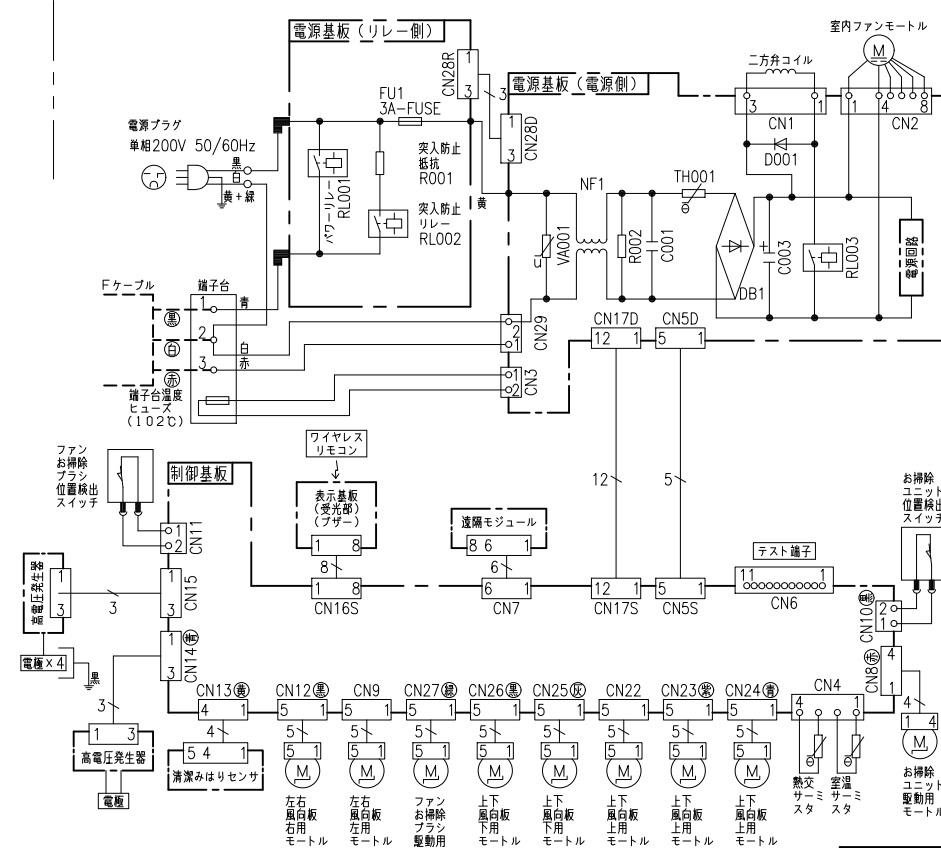

- ・ホームオートメーションを行う場合
室内基板的CN6に別売の*¹HA接続コードを差込んで*²標準アダプターと接続してください。
- ・カードキーコントローラーと連動させる場合
室内基板的CN6に別売の*³カードキー接続コードを差込んでカードキーコントローラーと接続してください（室内基板的ジャンパー線を切断して設定を行います）。
- ・換気ユニットを接続する場合
室内基板的CN6に換気ユニット付属のHA接続コードを差込んで、換気ユニットと接続してください。
- ・H-LINKに接続する場合
室内基板的CN7に接続されている遠隔モジュールの端子を外して、CN7に別売の*⁴RACアダプターの端子を差込んでください。
- ・ドレンアップキットを接続する場合
室内基板的CN6に別売の*¹HA接続コードを差込んでドレンアップキットと接続してください（室内基板的ジャンパー線を切断して設定を行います）。
- ・HEMSを使用する場合
室内基板的CN7に接続されている遠隔モジュールの端子を外して、CN7に別売のHEMSアダプターの端子を差込んでください。

- ※1 HA接続コード：部品番号（SP-HAC1）
- ※2 標準アダプター：HA-S100TSA
- ※3 カードキー接続コード：部品番号（SP-CKC1）
- ※4 RACアダプター：PSC-6RAD

SIGNATURE		DATE	PROJECTION	SCALE	TITLE	
DWN.	M.Hotta	2024-09-19		NTS	2025年度 XJシリーズ 回路図:配線図	
CHKD.	T.Isoda	2024-09-19	Hitachi-Johnson Controls Air Conditioning, Inc.		TOCHIGI DWG. No.	
	M.Okabe	2024-09-19				
APPD.	H.Hashimoto	2024-09-19			3YDA NN0029070	