


08/8700NN

日立ルームエアコン 壁掛XKシリーズ 仕様表
RAS-XK2525S/RAC-XK2525S

ユ ニ ッ ト				室内ユニット		室外ユニット		
タ イ プ				壁掛型セパレート				
型 式				RAS-XK2525S		RAC-XK2525S		
電 源 (50/60Hz)				単相100V				
冷房	定 格	能力	kW	2.5 (0.4 ~ 3.5)				
		消費電力	W	490 (115 ~ 900)				
		運転電流	A	5.5				
		力率	%	89				
暖房	定 格	能力	kW	2.8 (0.3 ~ 7.1)				
		消費電力	W	490 (110 ~ 1,995)				
		運転電流	A	5.5 (最大 20.0)				
		力率	%	89				
	低温	能力	kW	5.6				
		消費電力	W	1,955				
	始動電流			A	5.5			
通年エネルギー消費効率		JISC9612:2013(区分)		7.3(Ⅱ)				
冷凍装置	圧縮機出力		W	—		650		
	熱交換器フィン形状			片起し2本羽付		コルゲートフィン		
	冷 媒	種 類		フロン R32				
		封入量		g	1,140			
ファ ン	種 類		貫流ファン		プロペラファン			
	風 量 (冷房・暖房)	急 速	m³/h	880 ・ 1,090		2,400 ・ 1,800		
		強 風	m³/h	680 ・ 730		—		
		弱 風	m³/h	510 ・ 610		—		
		微 風	m³/h	420 ・ 510		—		
		静	m³/h	330 ・ 390		—		
音響パワーレベル 運転音 (冷房・暖房)	急 速	dB	59 ・ 62		58 ・ 56			
	強 風	dB	51 ・ 52		—			
	弱 風	dB	48 ・ 49		—			
	微 風	dB	42 ・ 44		—			
	静	dB	35 ・ 35		—			
操作スイッチ 形名			プッシュボタン(ワイヤレス) RAR-BC3					
電源プラグ	容 量		125V 20A					
	形 状		㊦		—			
電源コード長さ (左/右)			m	(左)0.6 / (右)1.3		—		
室内外接続 ケーブル	芯線径 (φ)	mm	2.0					
	芯 数	芯	3					
冷媒配管	接続方式		フレア					
	液側 (φ)	mm	6.35					
	ガス側 (φ)	mm	9.52					
	最大配管長	m	20					
	最大高低差	m	10					
	冷媒追加充填量	g	—					
ドレン接続口外径 (φ)			mm	16				
電熱装置の消費電力			W	—		150		
外装色 (近似マンセルNo.)			スターホワイト (N9.3)		ナチュラルグレー (2.9Y7.8/1)			
製品寸法 (高さ×幅×奥行)			mm	295×798×385		629×799 (+97) ×299 (+68)		
荷造寸法 (幅×奥行×高さ)			cm	86×36×47		93×40×67		
質量 (製品・荷造)			kg	15.5 ・ 19.0		34.0 ・ 35.0		




- (1) 本仕様は予告なく変更することがあります。
(2) 定格冷房時の表示は、JIS条件 (室内 27℃:DB・19℃:WB、室外 35℃:DB・24℃:WB) で運転した場合の数値です。
(3) 定格暖房時の表示は、JIS条件 (室内 20℃:DB・15℃:WB、室外 7℃:DB・6℃:WB) で運転した場合の数値です。
(4) 低温暖房時の表示は、JIS条件 (室内 20℃:DB・15℃:WB、室外 2℃:DB・1℃:WB) で運転した場合の数値です。
(5) 能力、消費電力の () 内の表示は、それぞれの可変幅 (最小～最大) の数値です。
(6) 運転音の表示は、JIS C 9612に基づき、無響室で測定した数値です。
(7) 室外ユニットの製品寸法中 () 内の寸法について、幅方向はトッテとサービスバルブカバーの突き出し寸法を、また、奥行方向は空気吐出口と外気温サーミスタカバーの突き出し寸法を示しています。

SIGNATURE		DATE	PROJECTION	SCALE	TITLE	CAD
DWN.	Y.Tanaka	2024-08-08		NTS	2025 年度 XK シリーズ 仕様表	
CHKD.	Y.Ishiki	2024-08-09	Hitachi-Johnson Controls Air Conditioning, Inc.		TOCHIGI DWG. No.	REGD. REGD. 2024 0809
APPD.	Y.Ishiki	2024-08-09			4YAA NN0028780	



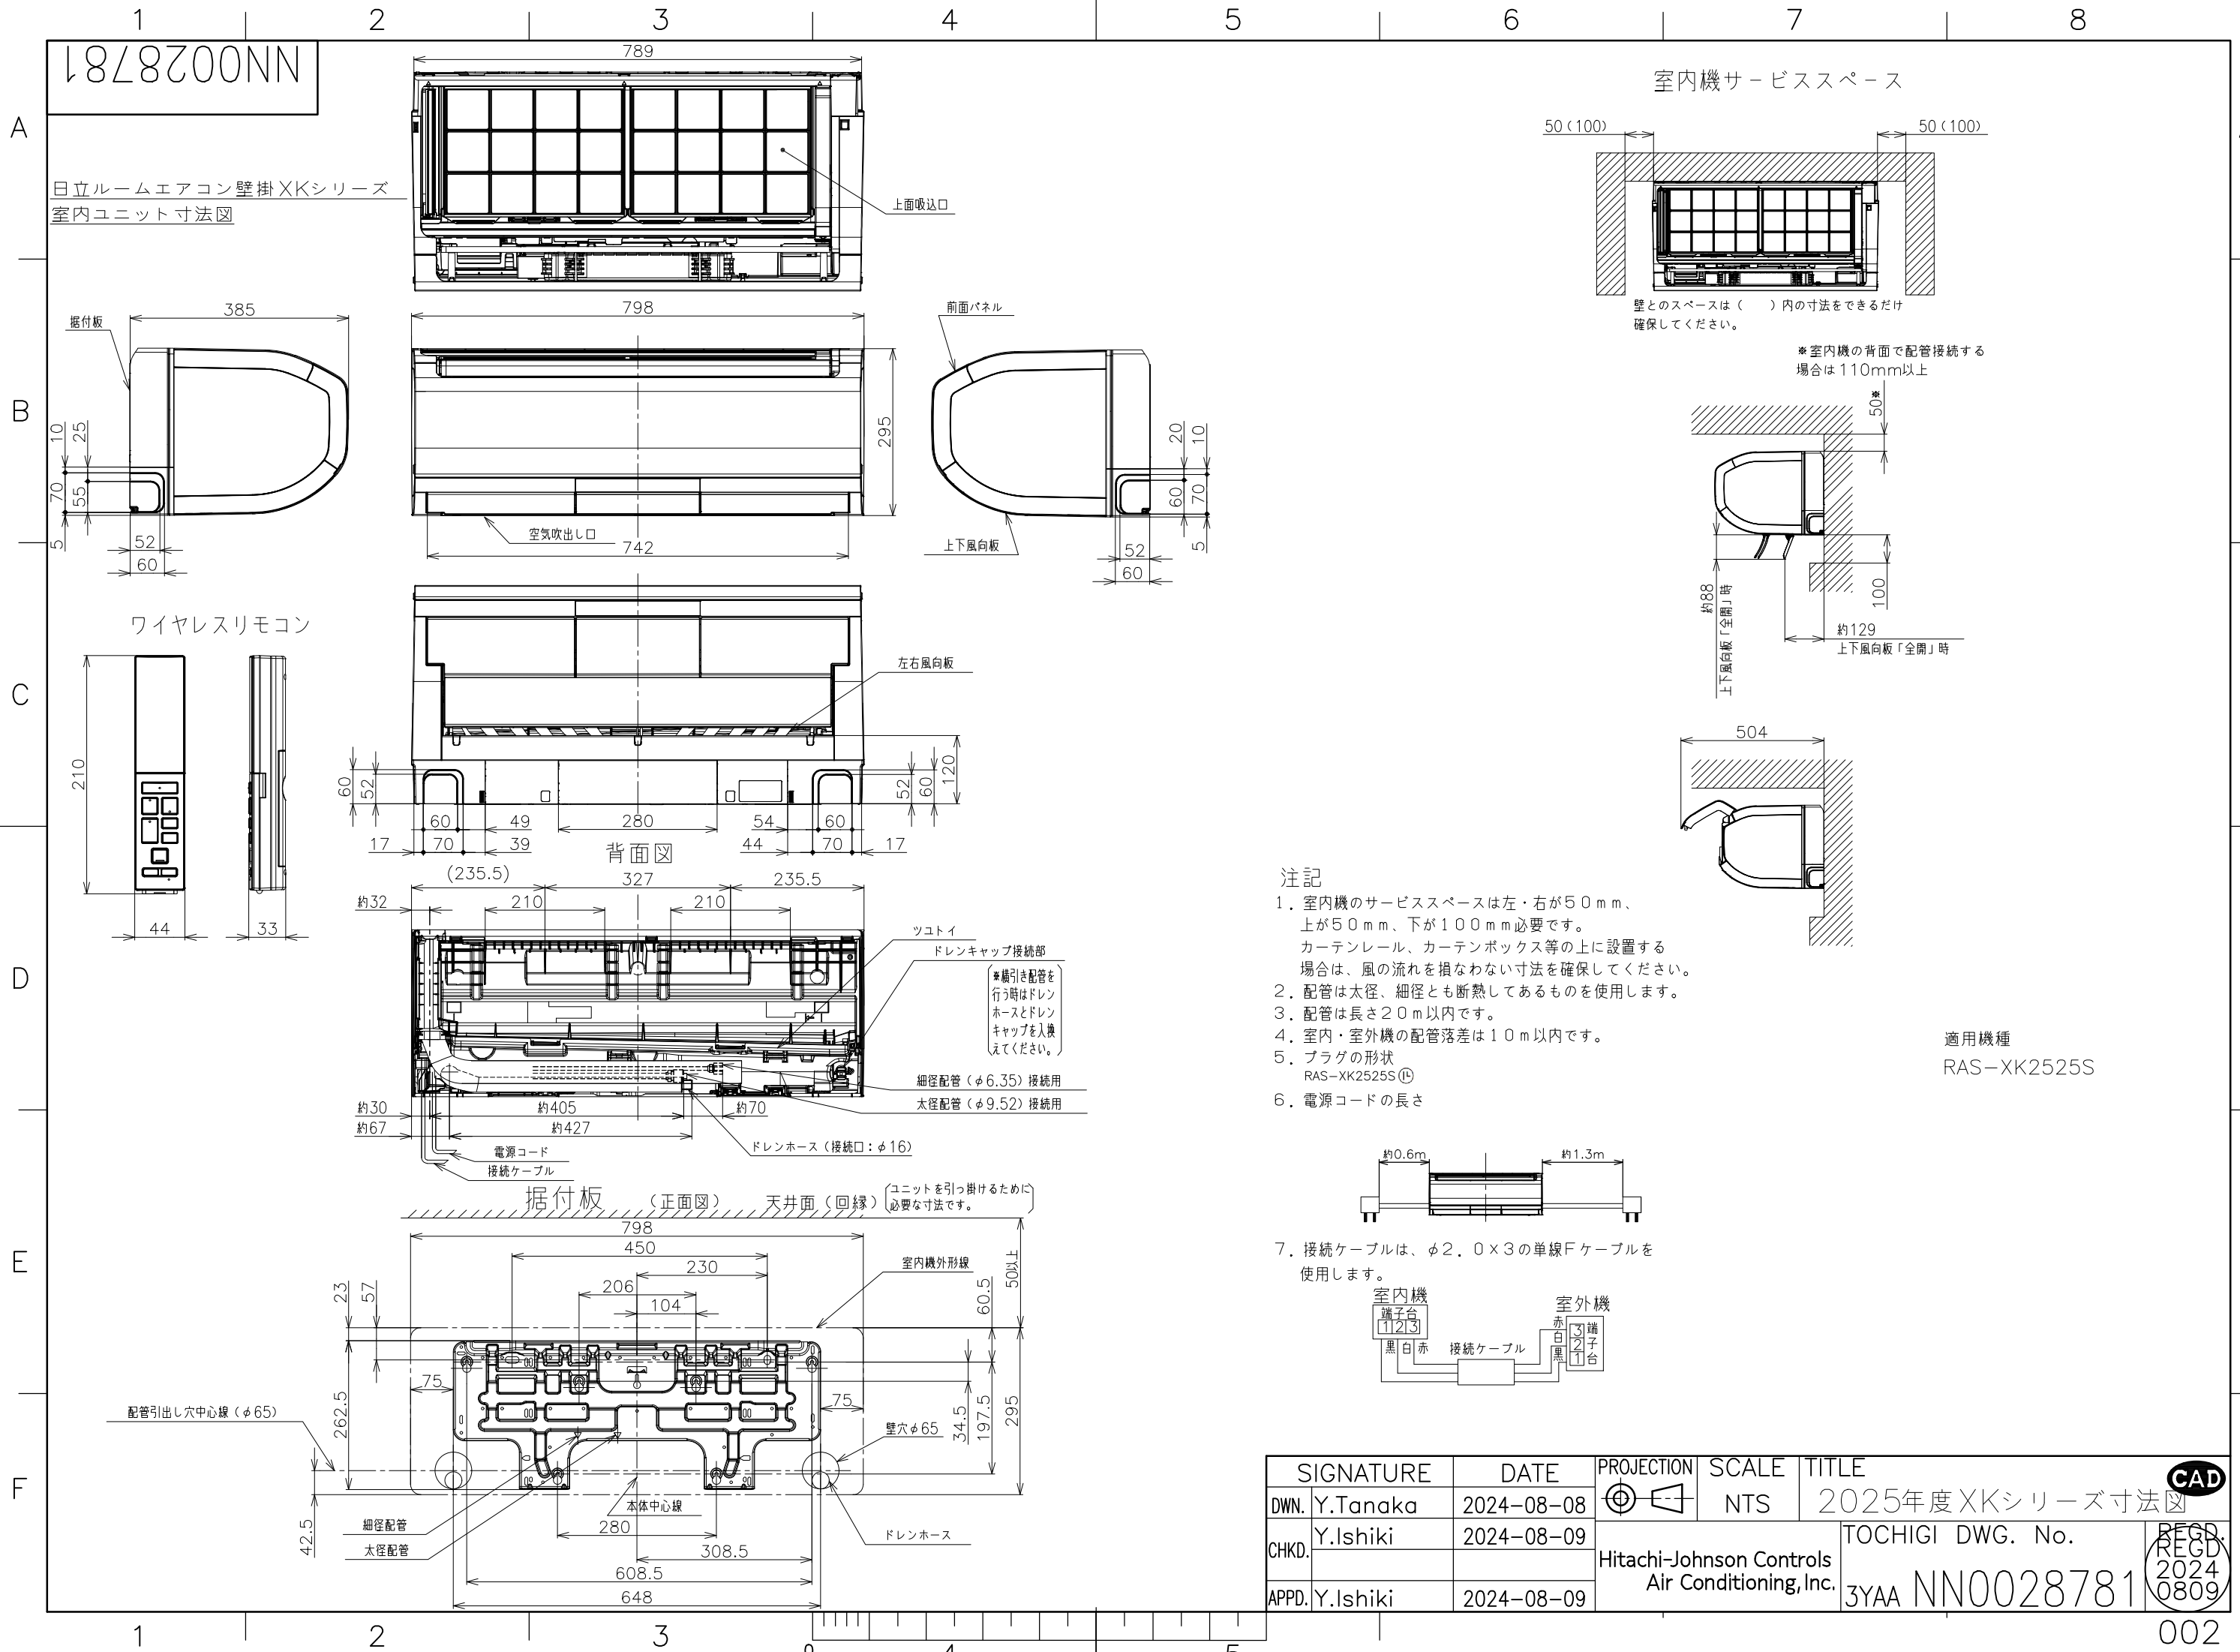


7878700NN


日立ルームエアコン壁掛XKシリーズ
室外ユニット寸法図

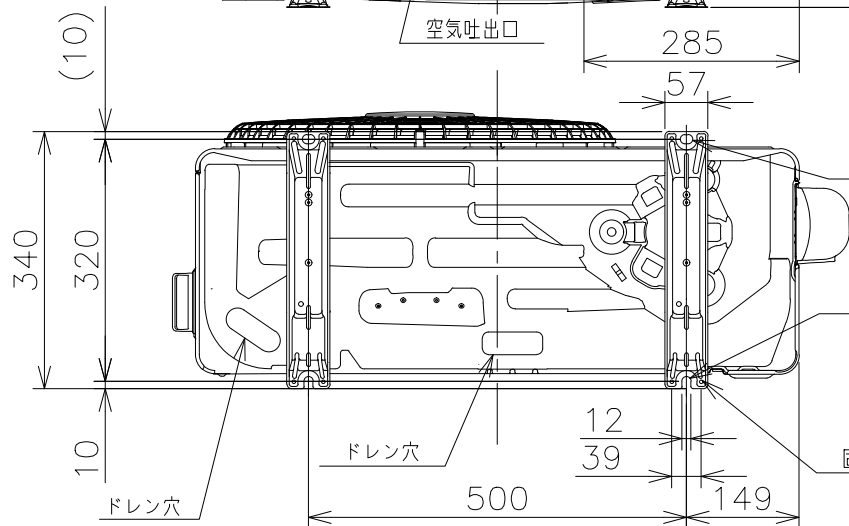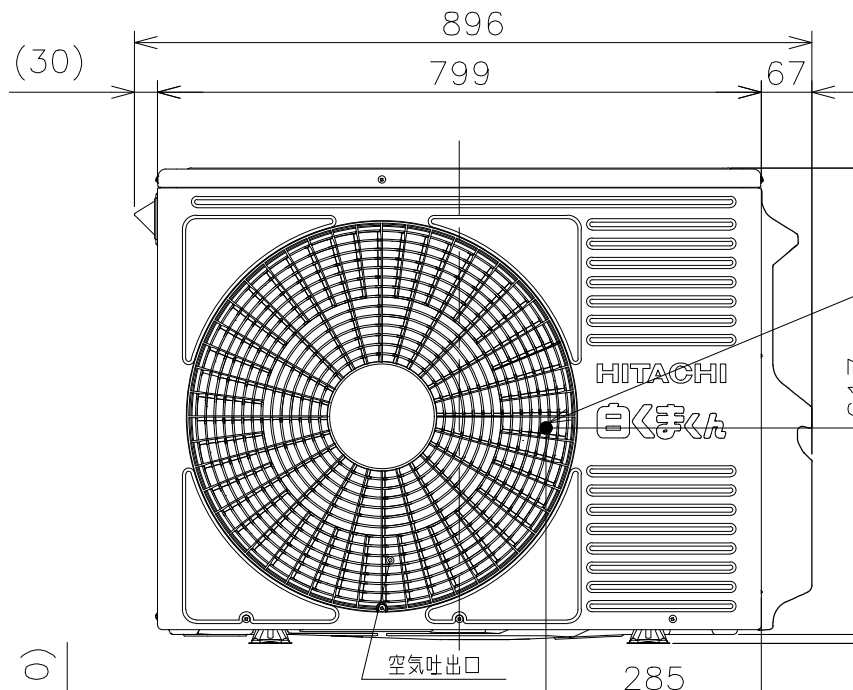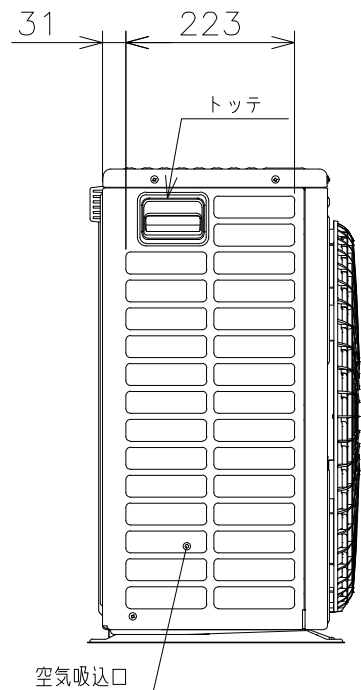

背面図

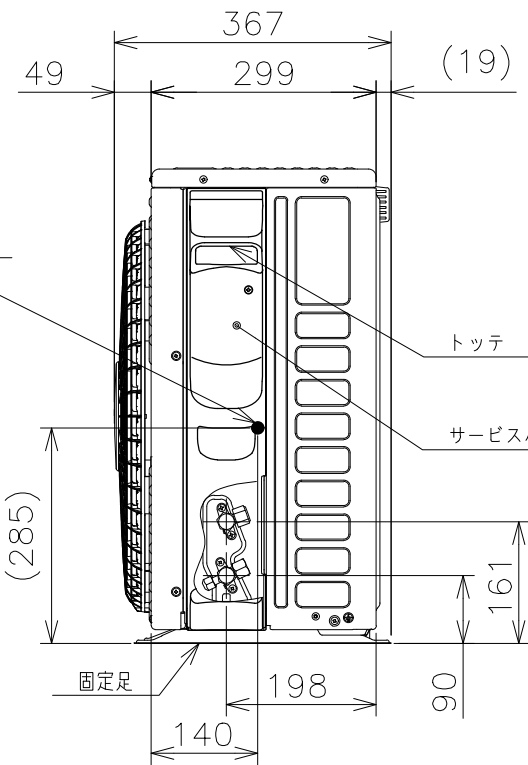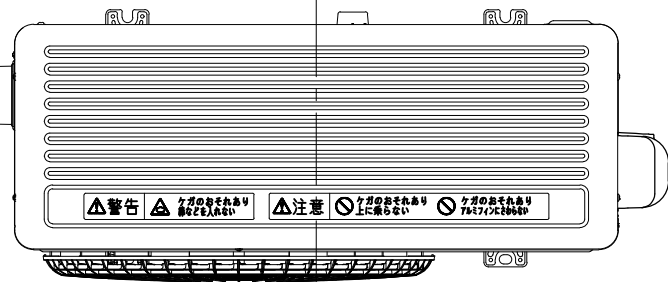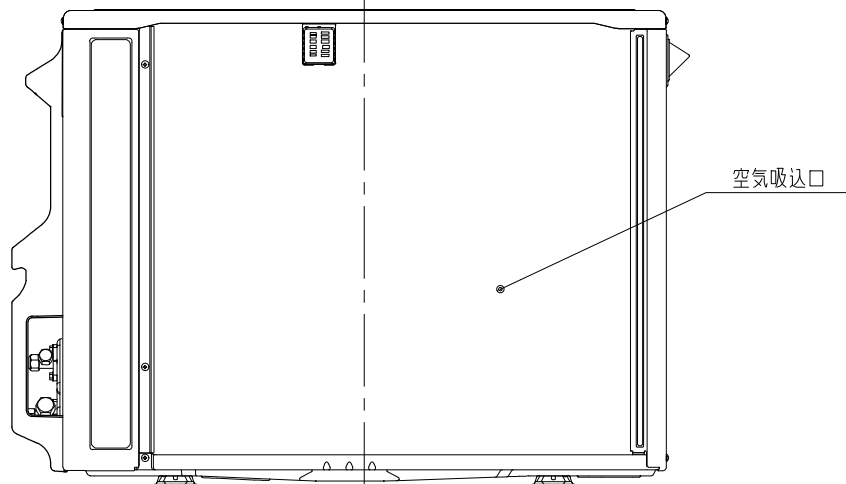

室外機標準据付寸法図



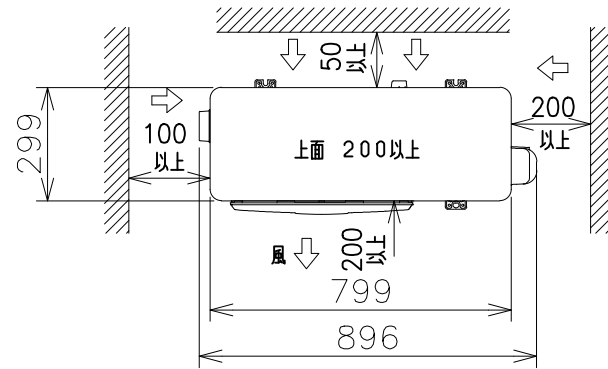


注記


1. 本体の前、後、左、右、上方向に上図の $\longleftrightarrow$ 印の間隔をあけ、3方向以上開放できる所に据え付けてください。
ただし、2方向しか開放できない場合と前後面に壁がある場合は右図に従い据え付けてください。
2. 雪が多い地方では季節風や雪が、直接室外機に吹き込まないように別売りの防雪フードの取付をおすすめします。
3. 室外機ベース部のドレン穴と地面との距離は、別売りの置き台等を使用して800mm以上を確保してください。

ベランダ等の室外機周囲に壁がある場合への据付けは、上面側と側面又は正面の2方向以上を開放した上で、下図の必要寸法以上を確保してください。

3方向壁に囲まれている場合

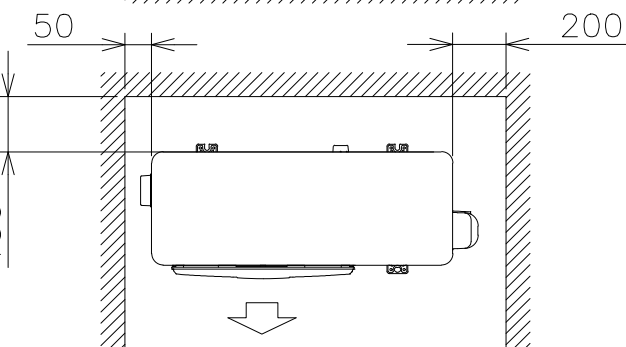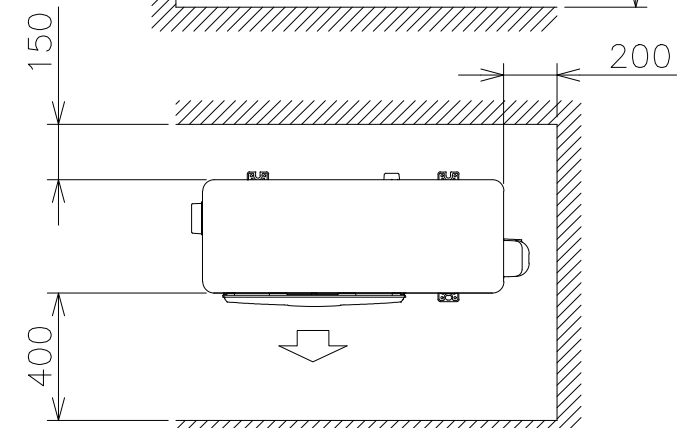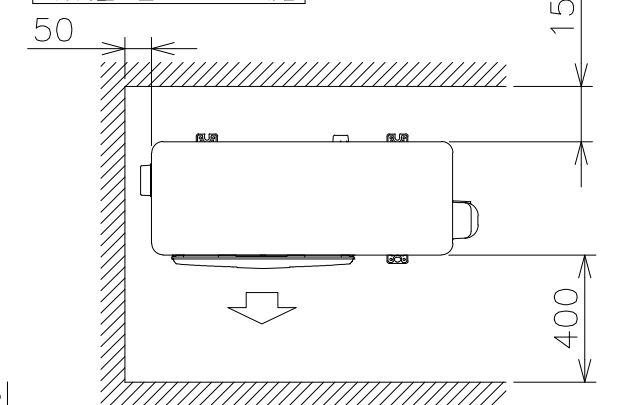

前後のみに壁がある場合

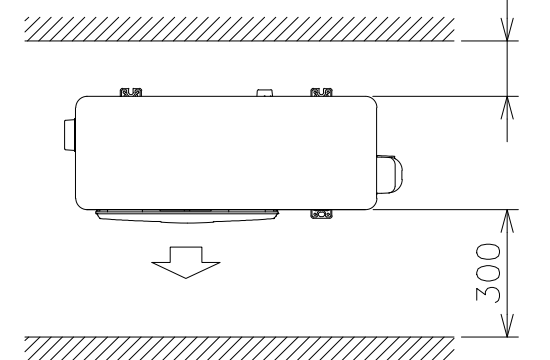

※吹出し側壁面高さ1.2m以下

適用機種
RAC-XK2525S

SIGNATURE		DATE	PROJECTION	SCALE	TITLE	Hitachi-Johnson Controls Air Conditioning, Inc.	TOCHIGI DWG. No. 3YAA NN0028782	RECD. REGD. 2024 0809
DWN.	Y.Tanaka	2024-08-08		NTS	2025年度 XKシリーズ 寸法図			
CHKD.	Y.Ishiki	2024-08-09						
APPD.	Y.Ishiki	2024-08-09						

CAD


001

3878700NN


日立ルームエアコン 壁掛XKシリーズ
室内室外ユニット 回路図・配線図

室内機 RAS-XK2525S
室外機 RAC-XK2525S


回路図

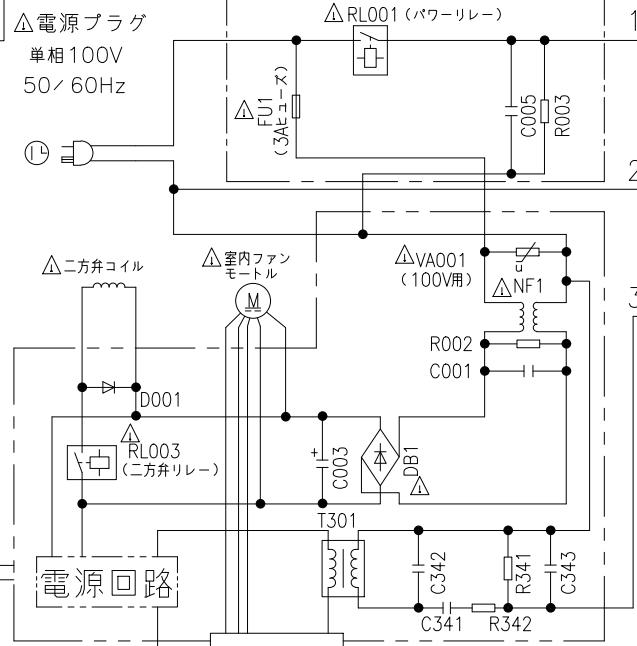


室外機

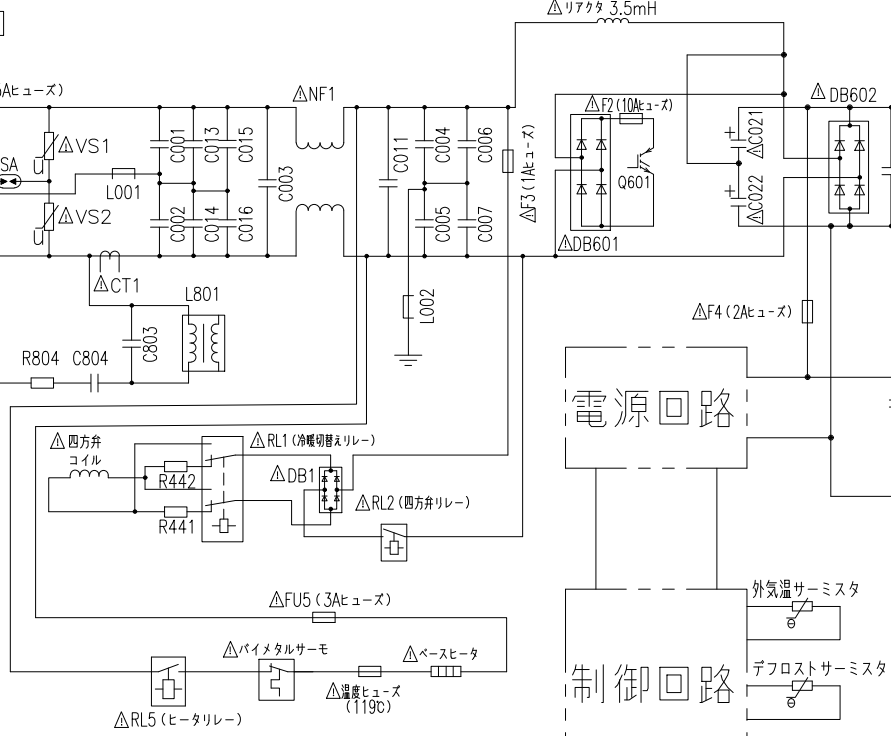

室外機配線図

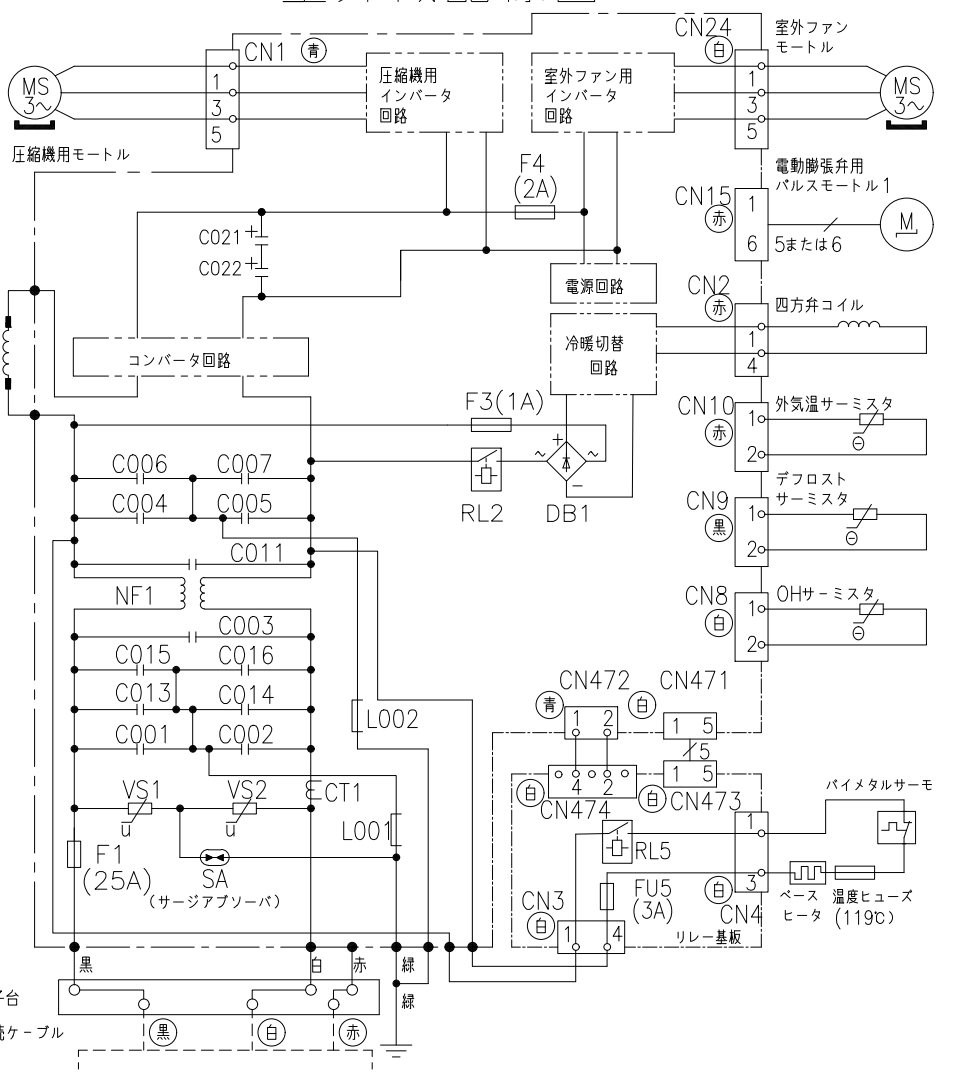

室内機配線図

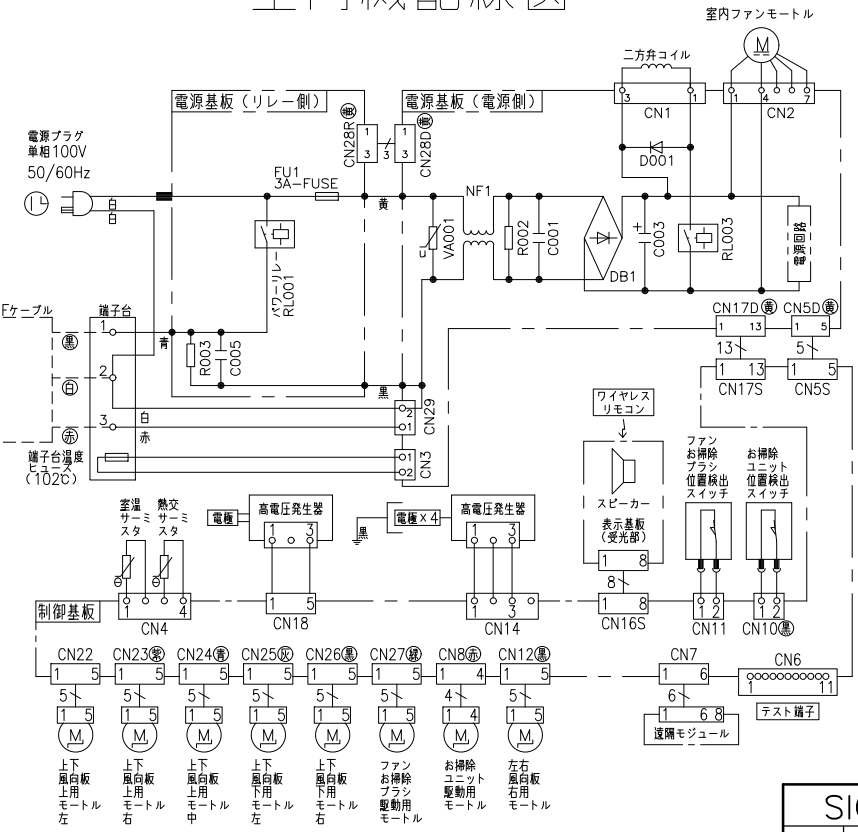

- ・ホームオートメーションを行う場合
室内基板のCN6に別売の*1HA接続コードを差込んで*2標準アダプターと接続してください。
- ・換気ユニットを接続する場合
室内基板のCN6に換気ユニット付属のHA接続コードを差込んで、換気ユニットと接続してください。
- ・カードキーコントローラーと連動させる場合
室内基板のCN6に別売の*3カードキー接続コードを差込んでカードキーコントローラーと接続してください(室内基板のジャンパー線を切断して設定を行います)。
- ・H-LINKに接続する場合
室内基板のCN7に接続されている遠隔モジュールの端子を外して、CN7に別売の*4RACアダプターの端子を差込んでください。
- ・ドレンアップキットを接続する場合
CN6に別売の*1HA接続コードを差込んでドレンアップキットと接続してください(室内基板のジャンパー線を切断して設定を行います)。
- ・HEMSを使用する場合
室内基板のCN7に接続されている遠隔モジュールの端子を外して、CN7に別売のHEMSアダプターの端子を差込んでください。

- *1 HA接続コード: 部品番号 (SP-HAC1)
- *2 標準アダプター: HA-S100TSA
- *3 カードキー接続コード: 部品番号 (SP-CKC1)
- *4 RACアダプター: PSC-6RAD

SIGNATURE	DATE	PROJECTION	SCALE	TITLE	CAD
DWN. Y.Tanaka	2024-08-08	⊕	NTS	2025年度 XKシリーズ 回路図・配線図	
CHKD. Y.Ishiki	2024-08-09			Hitachi-Johnson Controls Air Conditioning, Inc.	
APPD. Y.Ishiki	2024-08-09			TOCHIGI DWG. No. 3YDA NN0028783	REQD. 2024 0809